ASSE WTG A3
Sez. S1
Pr. 0.00 ml
Qt= 363.14 ml
Qp= 363.14 ml
Sc1= 4.10 mq
Ri1= 0.00 mq

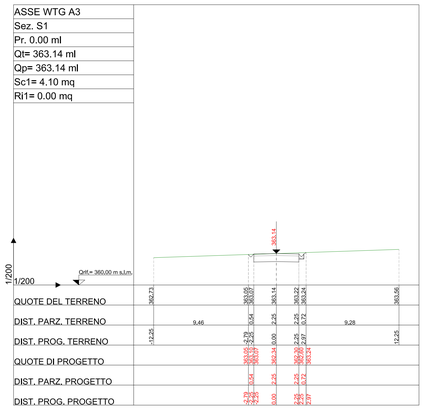

ASSE WTG A3
Sez. S2
Pr. 20.00 ml
Qt= 363.19 ml
Qp= 363.19 ml
Sc1= 4.10 mq
Ri1= 0.00 mq

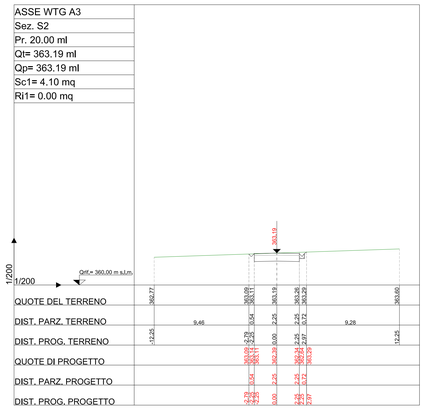

ASSE WTG A3
Sez. S3
Pr. 33.20 ml
Qt= 363.25 ml
Qp= 363.25 ml
Sc1= 4.09 mq
Ri1= 0.00 mq

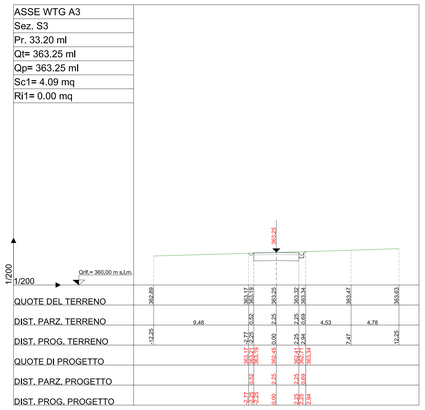

ASSE WTG A3
Sez. S4
Pr. 38.75 ml
Qt= 363.31 ml
Qp= 363.31 ml
Sc1= 4.12 mq
Ri1= 0.00 mq

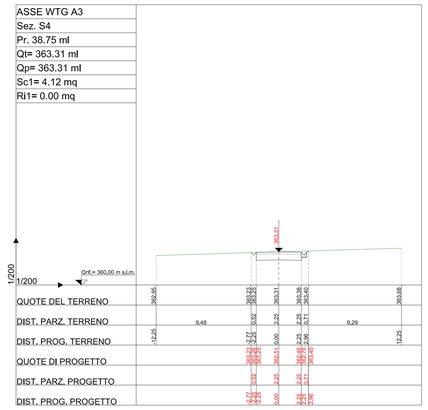

ASSE WTG A3
Sez. S5
Pr. 44.30 ml
Qt= 363.37 ml
Qp= 363.37 ml
Sc1= 4.10 mq
Ri1= 0.00 mq

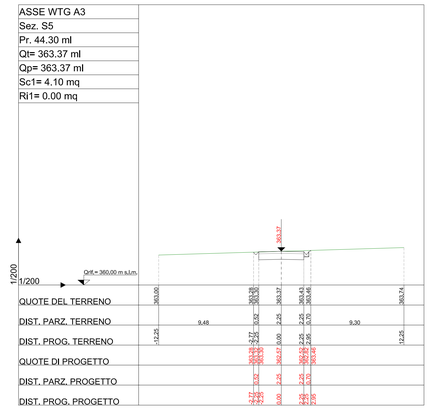

ASSE WTG A3
Sez. S6
Pr. 64.30 ml
Qt= 363.52 ml
Qp= 363.51 ml
Sc1= 4.16 mq
Ri1= 0.00 mq

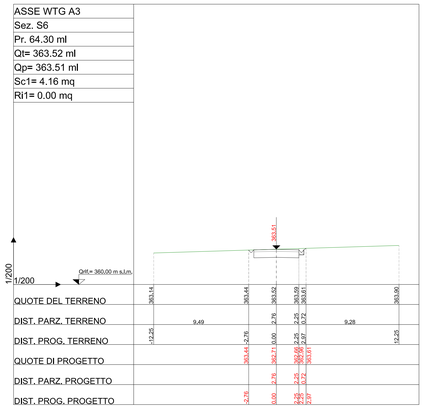

ASSE WTG A3
Sez. S7
Pr. 84.30 ml
Qt= 363.65 ml
Qp= 363.65 ml
Sc1= 4.10 mq
Ri1= 0.00 mq

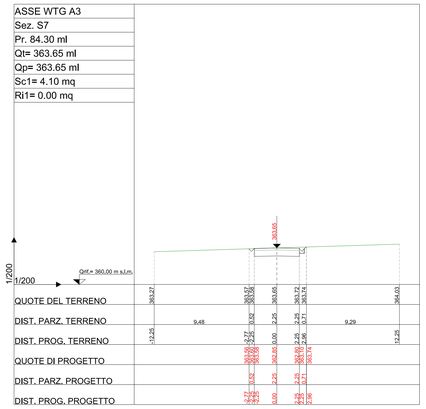

ASSE WTG A3
Sez. S8
Pr. 100.00 ml
Qt= 363.75 ml
Qp= 363.76 ml
Sc1= 4.07 mq
Ri1= 0.00 mq

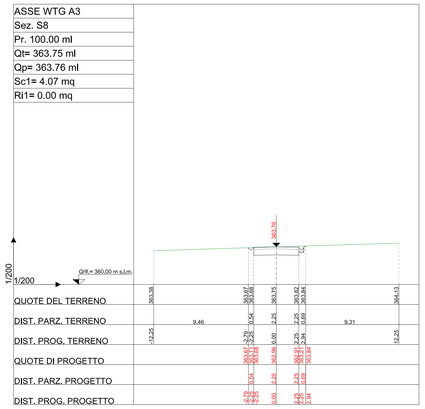

ASSE WTG A3
Sez. S9
Pr. 104.30 ml
Qt= 363.78 ml
Qp= 363.77 ml
Sc1= 4.14 mq
Ri1= 0.00 mq

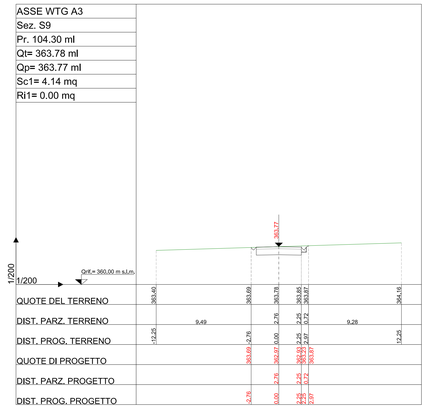

ASSE WTG A3
Sez. S10
Pr. 124.30 ml
Qt= 363.68 ml
Qp= 363.67 ml
Sc1= 4.19 mq
Ri1= 0.00 mq

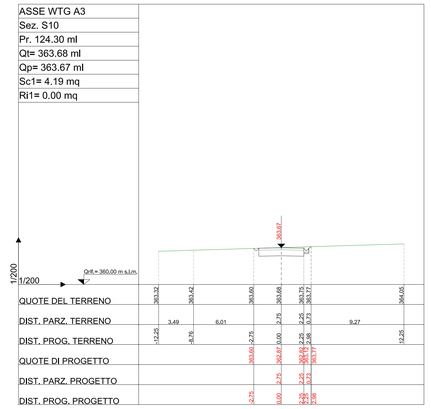

ASSE WTG A3
Sez. S11
Pr. 144.30 ml
Qt= 363.22 ml
Qp= 363.22 ml
Sc1= 4.07 mq
Ri1= 0.00 mq

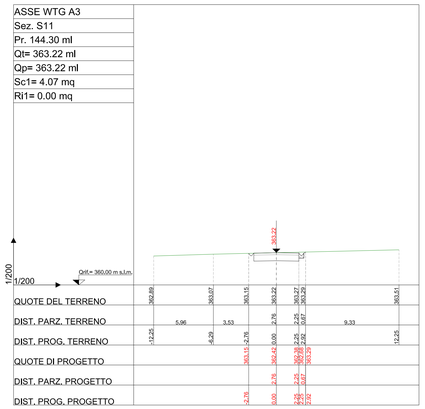

ASSE WTG A3
Sez. S12
Pr. 164.30 ml
Qt= 362.82 ml
Qp= 362.81 ml
Sc1= 4.13 mq
Ri1= 0.00 mq

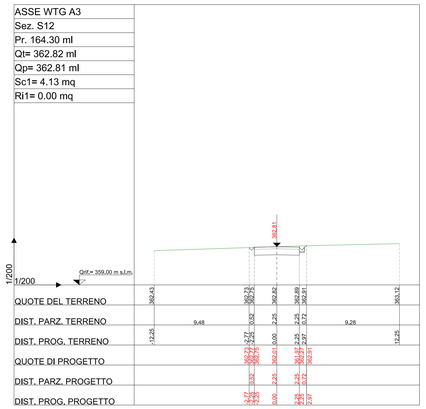

ASSE WTG A3
Sez. S13
Pr. 180.76 ml
Qt= 362.38 ml
Qp= 362.40 ml
Sc1= 4.00 mq
Ri1= 0.00 mq

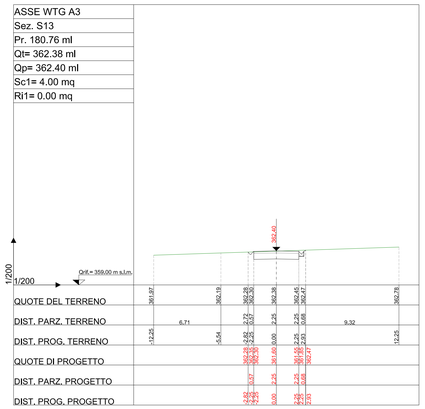

ASSE WTG A3
Sez. S14
Pr. 182.76 ml
Qt= 362.35 ml
Qp= 362.36 ml
Sc1= 23.57 mq
Ri1= 0.10 mq

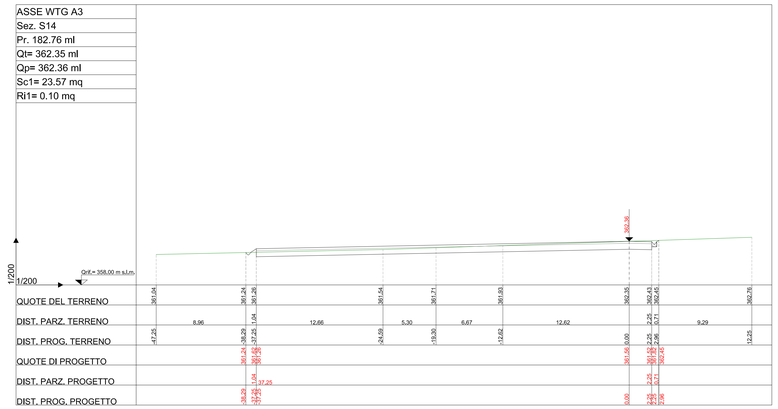

ASSE WTG A3
Sez. S15
Pr. 200.00 ml
Qt= 362.17 ml
Qp= 362.17 ml
Sc1= 22.93 mq
Ri1= 0.19 mq

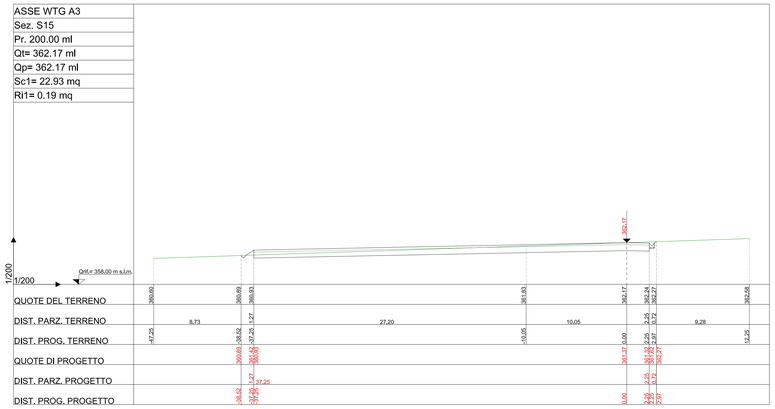

ASSE WTG A3
Sez. S16
Pr. 202.76 ml
Qt= 362.14 ml
Qp= 362.14 ml
Sc1= 22.97 mq
Ri1= 0.19 mq

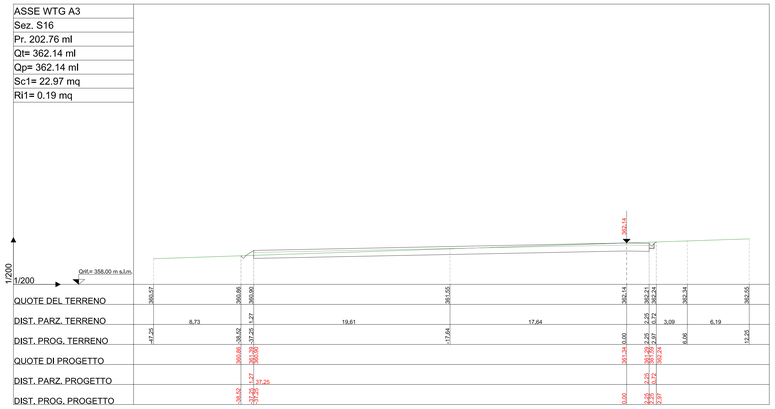

LEGENDA

LINEA TERRENO

LINEA PROGETTO

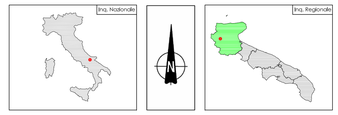

PARCO EOLICO VOLTURINO

COMUNE DI VOLTURINO

Autorizzazione Unica ai sensi della legge 387/03
del parco eolico nel Comune di Volturino(FG)

Progettazione:
Studio di Ingegneria Michele R.G. Curtotti
STUDIO DI INGEGNERIA ING. MICHELE R.G. CURTOTTI
Via Lucania n. 3 - 71122 Foggia
tel./fax 0881/638111 - cell. 338 8736096
mail: info@curtotti.it - michele@curtotti.it

Proponente:
INNOGY ITALIA S.p.A.
Via Foronovo Rossoli 311 - 20134 Milano
C.F. e P.IVA 03996640171 - PEC: innog_italia@legalmail.it

TAVOLA 9.3	COMMITTENTE: INNOGY ITALIA S.p.A.	DATA :	Aprile 2019
	Comune di Volturino (FG)	AGGIOR. :	
	SEZIONI TRASVERSALI ASSE WTG A3	SCALA :	1:200
	PROGETTO DEFINITIVO	DIMENS. :	
		N°FOGLI :	

COMMITTENTE:
INNOGY ITALIA S.p.A.

PROGETTAZIONE:
ing. Michele R.G. Curtotti

Questo elaborato è di proprietà del progettista ed è protetto a termini di legge