ASSE WTG A4
Sez. S1
Pr. 0.00 ml
Qt= 345.00 ml
Qp= 345.00 ml
Sc1= 7.07 mq
Ri1= 0.00 mq

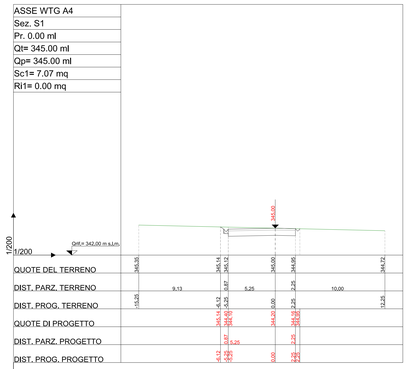

ASSE WTG A4
Sez. S2
Pr. 7.46 ml
Qt= 345.22 ml
Qp= 345.24 ml
Sc1= 6.92 mq
Ri1= 0.00 mq

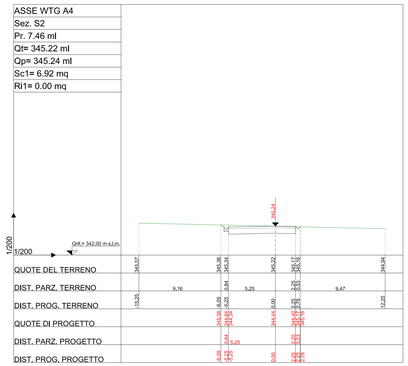

ASSE WTG A4
Sez. S3
Pr. 30.55 ml
Qt= 345.98 ml
Qp= 345.98 ml
Sc1= 7.08 mq
Ri1= 0.00 mq

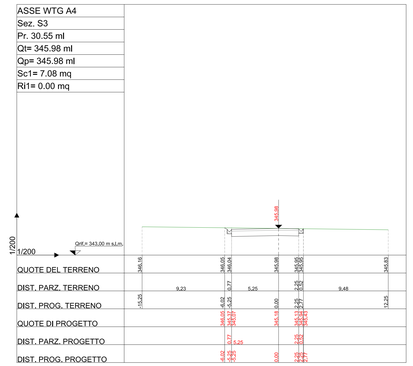

ASSE WTG A4
Sez. S4
Pr. 53.63 ml
Qt= 346.82 ml
Qp= 346.83 ml
Sc1= 6.87 mq
Ri1= 0.00 mq

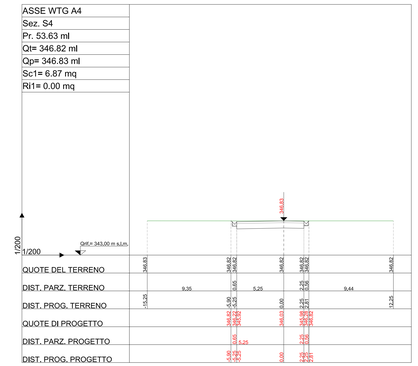

ASSE WTG A4
Sez. S5
Pr. 71.96 ml
Qt= 347.51 ml
Qp= 347.51 ml
Sc1= 6.02 mq
Ri1= 0.00 mq

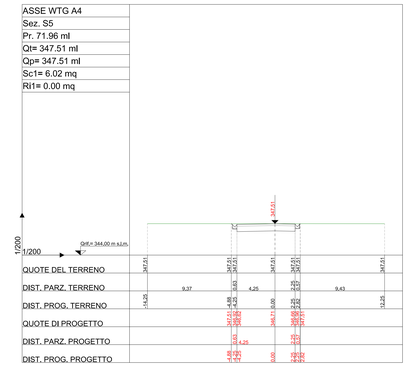

ASSE WTG A4
Sez. S6
Pr. 90.30 ml
Qt= 348.19 ml
Qp= 348.18 ml
Sc1= 5.20 mq
Ri1= 0.00 mq

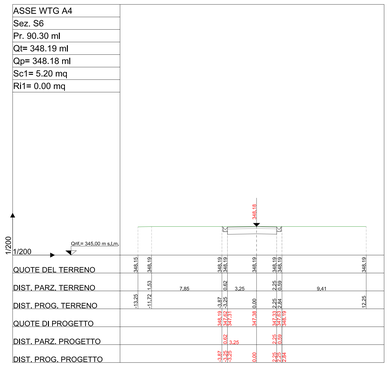

ASSE WTG A4
Sez. S7
Pr. 100.00 ml
Qt= 348.56 ml
Qp= 348.50 ml
Sc1= 5.01 mq
Ri1= 0.00 mq

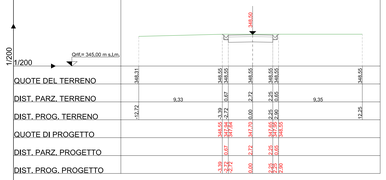

ASSE WTG A4
Sez. S8
Pr. 108.63 ml
Qt= 348.77 ml
Qp= 348.75 ml
Sc1= 3.64 mq
Ri1= 0.01 mq

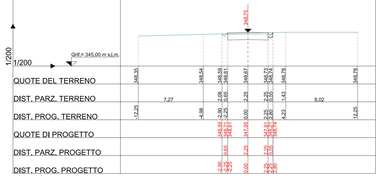

ASSE WTG A4
Sez. S9
Pr. 128.63 ml
Qt= 349.02 ml
Qp= 349.01 ml
Sc1= 4.12 mq
Ri1= 0.00 mq

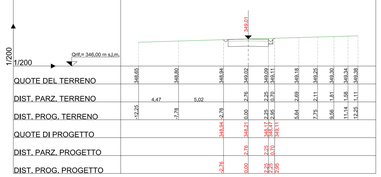

ASSE WTG A4
Sez. S10
Pr. 148.63 ml
Qt= 349.06 ml
Qp= 349.06 ml
Sc1= 4.11 mq
Ri1= 0.00 mq

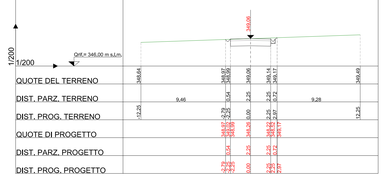

ASSE WTG A4
Sez. S11
Pr. 164.11 ml
Qt= 349.06 ml
Qp= 349.06 ml
Sc1= 4.12 mq
Ri1= 0.00 mq

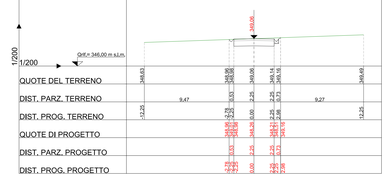

ASSE WTG A4
Sez. S12
Pr. 166.11 ml
Qt= 349.06 ml
Qp= 349.06 ml
Sc1= 72.09 mq
Ri1= 0.00 mq

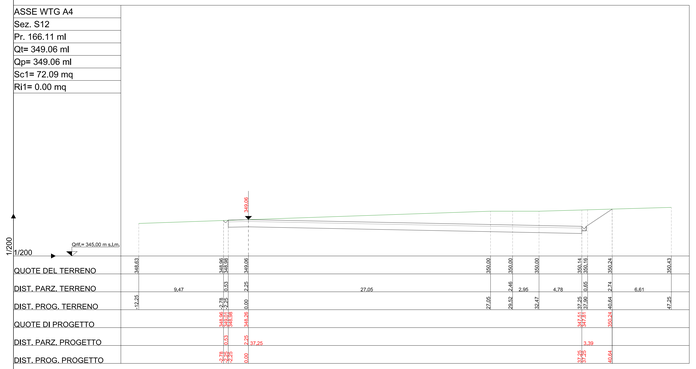

ASSE WTG A4
Sez. S13
Pr. 186.11 ml
Qt= 349.08 ml
Qp= 349.09 ml
Sc1= 71.48 mq
Ri1= 0.00 mq

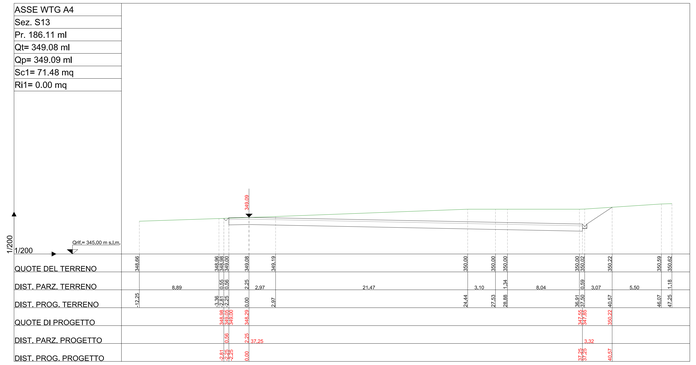

ASSE WTG A4
Sez. S14
Pr. 200.00 ml
Qt= 349.43 ml
Qp= 349.43 ml
Sc1= 65.30 mq
Ri1= 0.00 mq

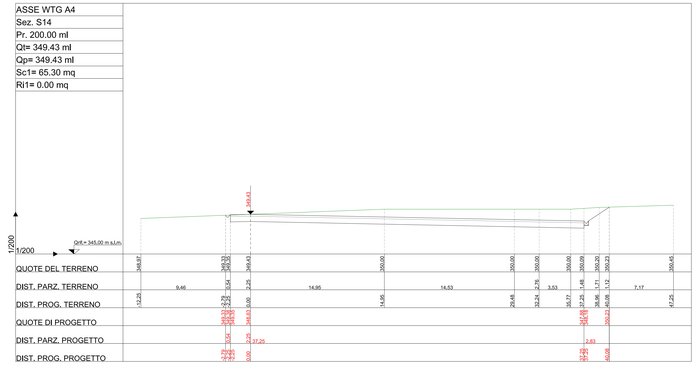

ASSE WTG A4
Sez. S15
Pr. 206.11 ml
Qt= 349.59 ml
Qp= 349.59 ml
Sc1= 60.29 mq
Ri1= 0.00 mq

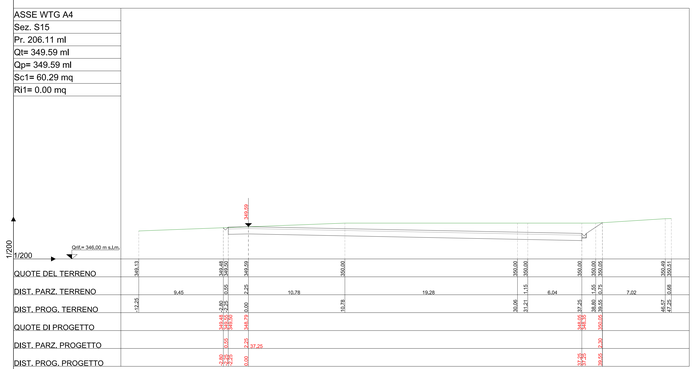

ASSE WTG A4
Sez. S16
Pr. 208.11 ml
Qt= 349.64 ml
Qp= 349.64 ml
Sc1= 4.11 mq
Ri1= 0.00 mq

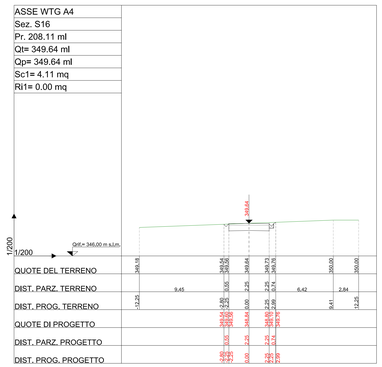

ASSE WTG A4
Sez. S17
Pr. 226.11 ml
Qt= 350.00 ml
Qp= 349.98 ml
Sc1= 4.36 mq
Ri1= 0.00 mq

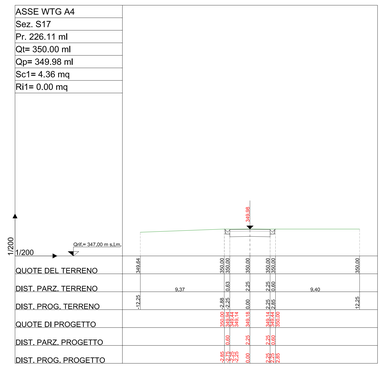

ASSE WTG A4
Sez. S18
Pr. 238.11 ml
Qt= 350.00 ml
Qp= 350.00 ml
Sc1= 4.25 mq
Ri1= 0.00 mq

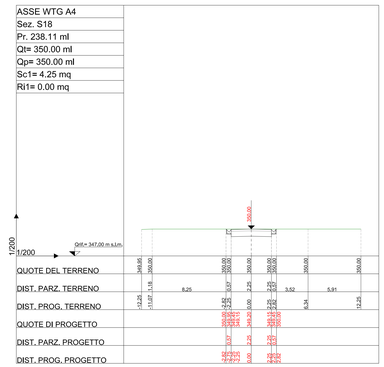

LEGENDA

LINEA TERRENO

LINEA PROGETTO

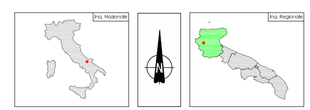

PARCO EOLICO VOLTURINO

COMUNE DI VOLTURINO

Autorizzazione Unica ai sensi della legge 387/03
del parco eolico nell'Comune di Volturino(FG)

Progettista:
Studio di Ingegneria Michele R.G. Curtotti
Ing. Michele R.G. Curtotti
Via Fiorentino Rastelli 31/1 - 20134 Milano
Cell. Fax 0039080971 - PEC: Email: ing_michele@gmail.it
Viale A.Moro, 64 - 71016 San Severo (FG)
Cell. Fax 0039 0882 - 221 - 2010 - Email: studio.curtotti@gmail.it

Committente:
INNOGY ITALIA S.p.A.
Via Fiorenzo Rastelli 31/1 - 20134 Milano
innogy

COMMITTENTE: INNOGY ITALIA S.p.A.
Comune di Volturino (FG)

TAVOLA 9.4 — SEZIONI TRASVERSALI ASSE WTG A4
PROGETTO DEFINITIVO

DATA :	Aprile 2019
KIZIDIN :	
SCALA :	1:200
DIVIEN. :	
N°TOGJI :	

COMMITTENTE:
INNOGY ITALIA S.p.A.

PROGETTAZIONE:
Ing. Michele R.G. Curtotti

Questo elaborato è di proprietà del progettista e protetto ai termini di legge