ASSE WTG A5
Sez. S1
Pr. 0.00 ml
Qt= 343.82 ml
Qp= 343.82 ml
Sc1= 4.14 mq
Ri1= 0.00 mq

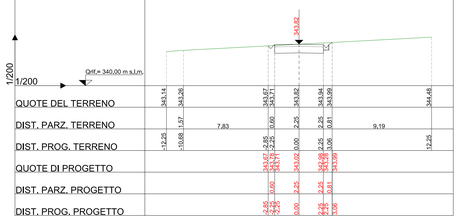

ASSE WTG A5
Sez. S2
Pr. 20.00 ml
Qt= 343.37 ml
Qp= 343.35 ml
Sc1= 4.19 mq
Ri1= 0.00 mq

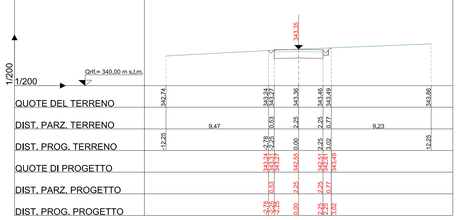

ASSE WTG A5
Sez. S3
Pr. 25.68 ml
Qt= 343.11 ml
Qp= 343.12 ml
Sc1= 4.03 mq
Ri1= 0.00 mq

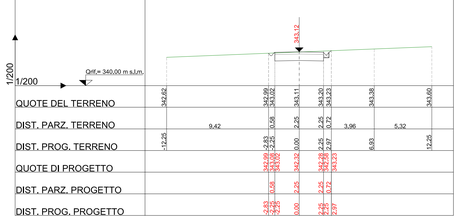

ASSE WTG A5
Sez. S4
Pr. 37.73 ml
Qt= 342.60 ml
Qp= 342.62 ml
Sc1= 4.00 mq
Ri1= 0.01 mq

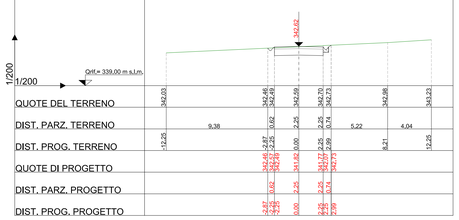

ASSE WTG A5
Sez. S5
Pr. 49.78 ml
Qt= 342.39 ml
Qp= 342.38 ml
Sc1= 4.21 mq
Ri1= 0.01 mq

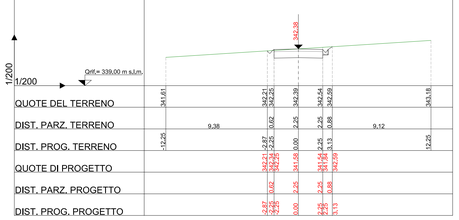

ASSE WTG A5
Sez. S6
Pr. 69.78 ml
Qt= 342.10 ml
Qp= 342.10 ml
Sc1= 4.15 mq
Ri1= 0.01 mq

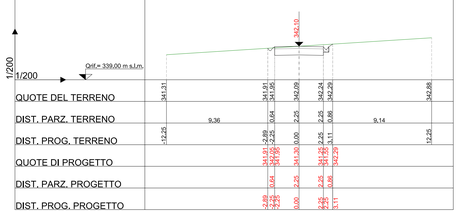

ASSE WTG A5
Sez. S7
Pr. 89.78 ml
Qt= 341.81 ml
Qp= 341.80 ml
Sc1= 4.21 mq
Ri1= 0.01 mq

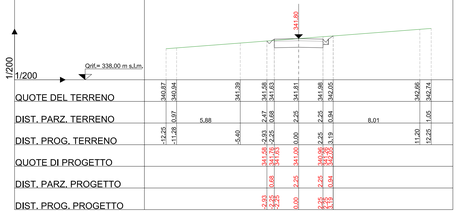

ASSE WTG A5
Sez. S8
Pr. 100.00 ml
Qt= 341.60 ml
Qp= 341.60 ml
Sc1= 4.58 mq
Ri1= 0.00 mq

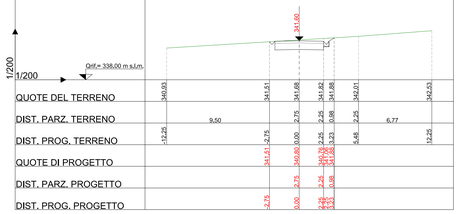

ASSE WTG A5
Sez. S9
Pr. 109.78 ml
Qt= 341.39 ml
Qp= 341.40 ml
Sc1= 4.16 mq
Ri1= 0.02 mq

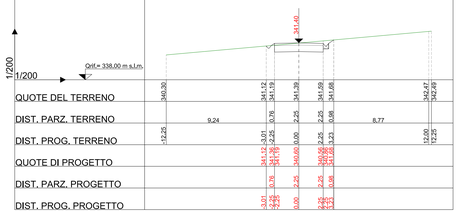

ASSE WTG A5
Sez. S10
Pr. 129.78 ml
Qt= 341.00 ml
Qp= 341.01 ml
Sc1= 4.16 mq
Ri1= 0.02 mq

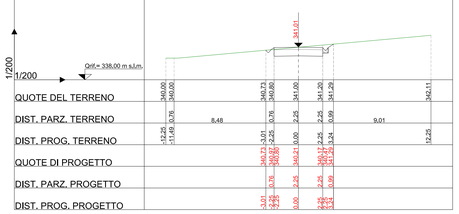

ASSE WTG A5
Sez. S11
Pr. 149.78 ml
Qt= 340.85 ml
Qp= 340.83 ml
Sc1= 4.33 mq
Ri1= 0.02 mq

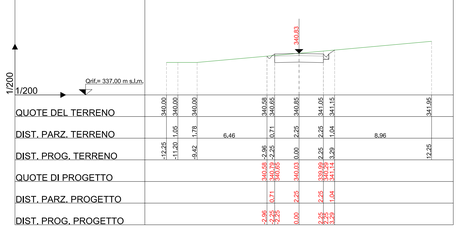

ASSE WTG A5
Sez. S12
Pr. 170.62 ml
Qt= 340.24 ml
Qp= 340.22 ml
Sc1= 4.25 mq
Ri1= 0.01 mq

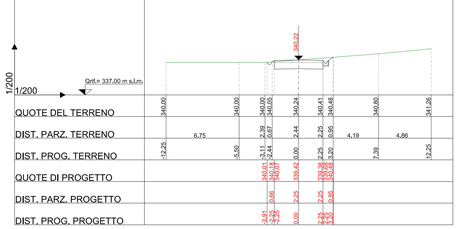

ASSE WTG A5
Sez. S13
Pr. 172.62 ml
Qt= 340.14 ml
Qp= 340.18 ml
Sc1= 124.85 mq
Ri1= 0.01 mq

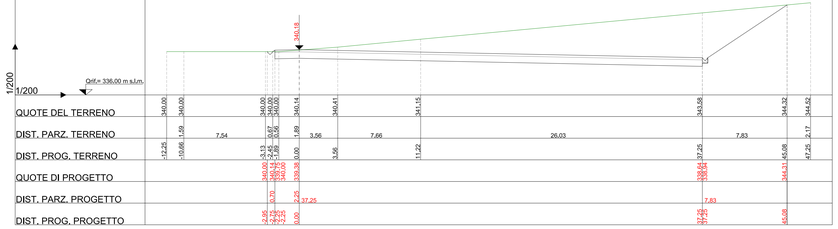

ASSE WTG A5
Sez. S14
Pr. 192.62 ml
Qt= 340.00 ml
Qp= 340.01 ml
Sc1= 114.41 mq
Ri1= 0.00 mq

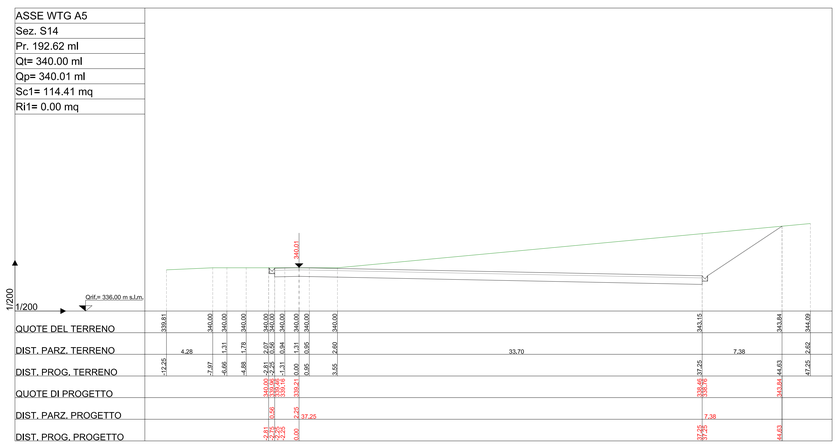

ASSE WTG A5
Sez. S15
Pr. 200.00 ml
Qt= 340.00 ml
Qp= 340.00 ml
Sc1= 108.31 mq
Ri1= 0.00 mq

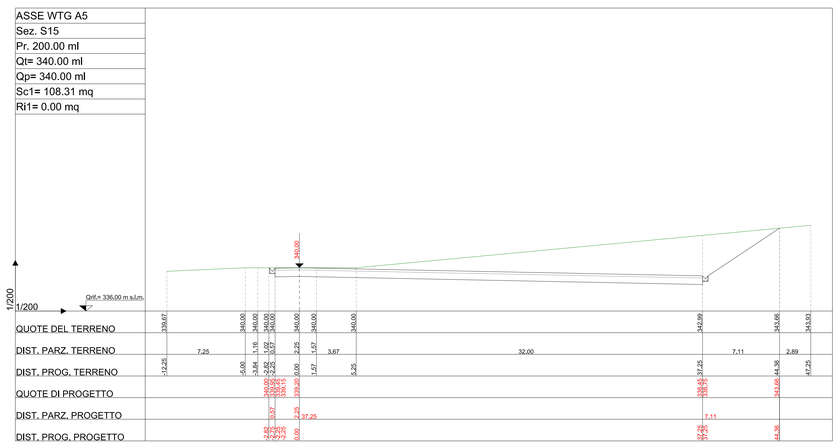

LEGENDA

LINEA TERRENO

LINEA PROGETTO

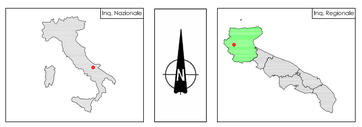

PARCO EOLICO VOLTURINO

COMUNE DI VOLTURINO

Autorizzazione Unica ai sensi della legge 387/03
del parco eolico nel Comune di Volturino(FG)

Progettazione:
Studio di Ingegneria Michele R.G. Curtotti
STUDIO DI INGEGNERIA ING. MICHELE R.G. CURTOTTI
Via Francesco Rasiello 111 - 20124 Milano
Tel./Fax 0225994371 - Cell. 3338123962
e-mail: info@ing-curtotti.it - m.curtotti@legalmail.it - P.I. 08164430963

Proponente:
INNOGY ITALIA S.p.A.
Via Francesco Rasiello 111 - 20124 Milano
c.f. e P.iva 02299940371 - PEC innogy_italia@legalmail.it

COMMITTENTE: INNOGY ITALIA S.p.A.
Comune di Volturino (FG)

TAVOLA 9.5

SEZIONI TRASVERSALI ASSE WTG A5

PROGETTO DEFINITIVO

DATA :	Aprile 2019
AGGIORN. :	
SCALA :	1:200
DIMENS. :	
N° FOGLI :	

COMMITTENTE:
INNOGY ITALIA S.p.A.

PROGETTAZIONE:
Ing. Michele R.G. Curtotti

Questo elaborato è di proprietà del progettista ed è protetto a termini di legge