ASSE WTG A7
Sez. S1
Pr. 0.00 ml
Qt= 299.05 ml
Qp= 299.05 ml
Sc1= 4.09 mq
Ri1= 0.00 mq

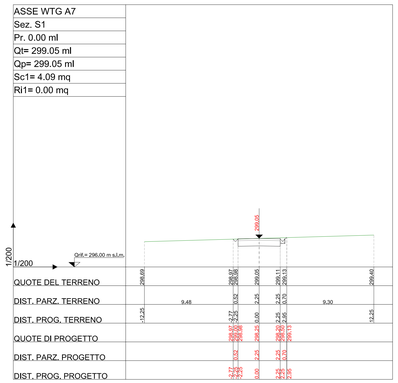

ASSE WTG A7
Sez. S2
Pr. 11.58 ml
Qt= 299.05 ml
Qp= 299.06 ml
Sc1= 4.08 mq
Ri1= 0.00 mq

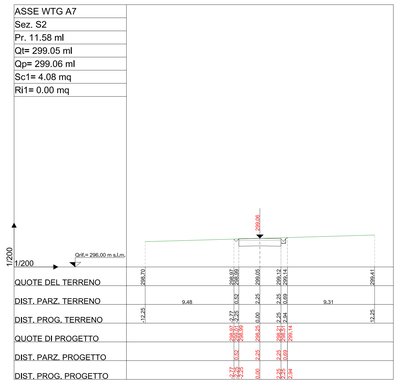

ASSE WTG A7
Sez. S3
Pr. 21.85 ml
Qt= 299.08 ml
Qp= 299.06 ml
Sc1= 4.17 mq
Ri1= 0.00 mq

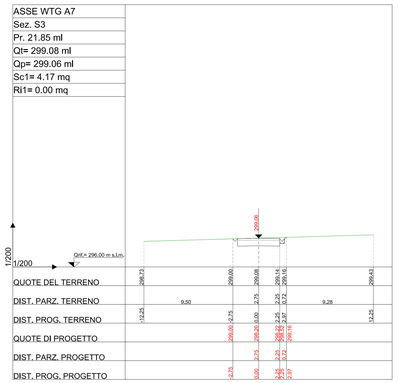

ASSE WTG A7
Sez. S4
Pr. 32.12 ml
Qt= 299.15 ml
Qp= 299.15 ml
Sc1= 4.08 mq
Ri1= 0.00 mq

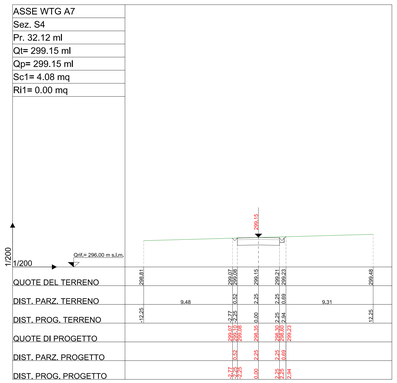

ASSE WTG A7
Sez. S5
Pr. 52.12 ml
Qt= 299.32 ml
Qp= 299.32 ml
Sc1= 4.08 mq
Ri1= 0.00 mq

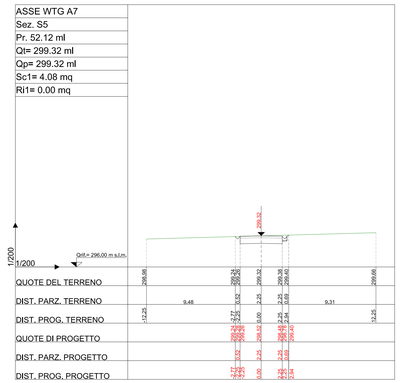

ASSE WTG A7
Sez. S18
Pr. 213.78 ml
Qt= 300.32 ml
Qp= 300.32 ml
Sc1= 4.84 mq
Ri1= 0.00 mq

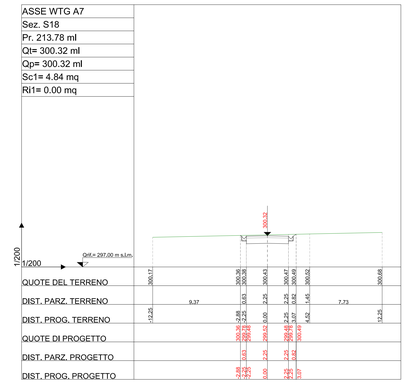

ASSE WTG A7
Sez. S6
Pr. 72.11 ml
Qt= 299.49 ml
Qp= 299.49 ml
Sc1= 4.09 mq
Ri1= 0.00 mq

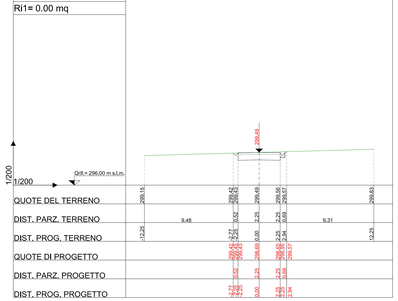

ASSE WTG A7
Sez. S7
Pr. 92.11 ml
Qt= 299.67 ml
Qp= 299.67 ml
Sc1= 4.10 mq
Ri1= 0.00 mq

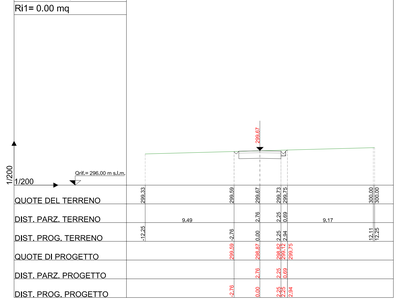

ASSE WTG A7
Sez. S8
Pr. 100.00 ml
Qt= 299.73 ml
Qp= 299.73 ml
Sc1= 4.10 mq
Ri1= 0.00 mq

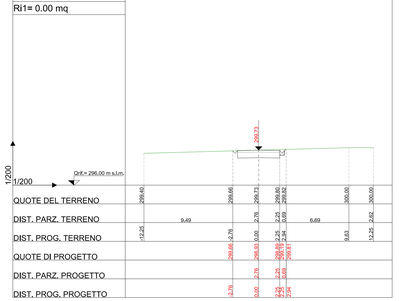

ASSE WTG A7
Sez. S9
Pr. 112.11 ml
Qt= 299.84 ml
Qp= 299.84 ml
Sc1= 4.10 mq
Ri1= 0.00 mq

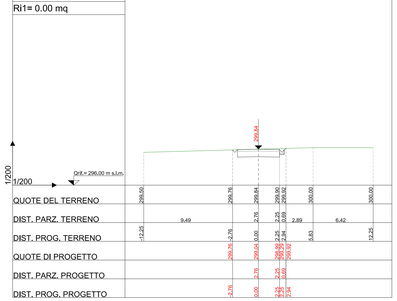

ASSE WTG A7
Sez. S10
Pr. 132.12 ml
Qt= 300.00 ml
Qp= 300.00 ml
Sc1= 3.98 mq
Ri1= 0.00 mq

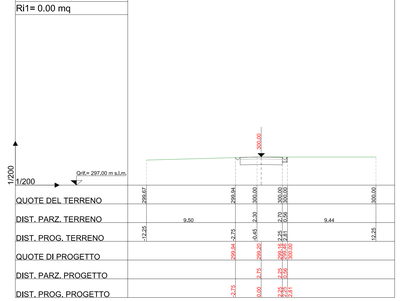

ASSE WTG A7
Sez. S11
Pr. 139.78 ml
Qt= 300.00 ml
Qp= 300.01 ml
Sc1= 4.20 mq
Ri1= 0.00 mq

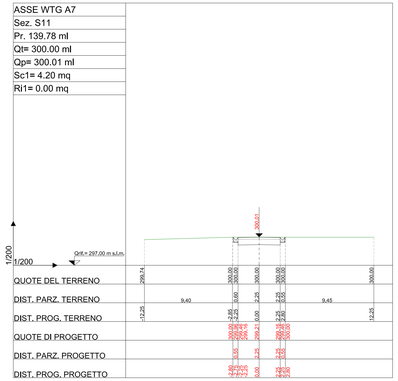

ASSE WTG A7
Sez. S12
Pr. 141.78 ml
Qt= 300.00 ml
Qp= 300.01 ml
Sc1= 47.15 mq
Ri1= 0.00 mq

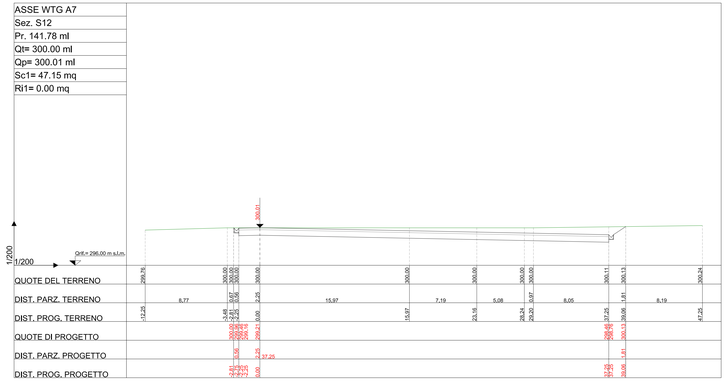

ASSE WTG A7
Sez. S13
Pr. 161.78 ml
Qt= 300.00 ml
Qp= 300.00 ml
Sc1= 52.67 mq
Ri1= 0.00 mq

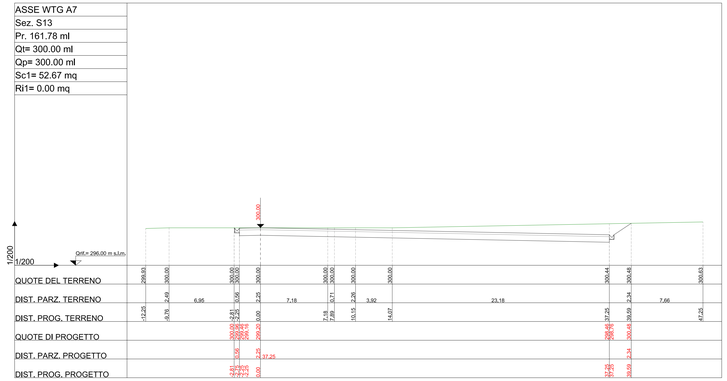

ASSE WTG A7
Sez. S14
Pr. 181.78 ml
Qt= 300.00 ml
Qp= 300.00 ml
Sc1= 59.66 mq
Ri1= 0.00 mq

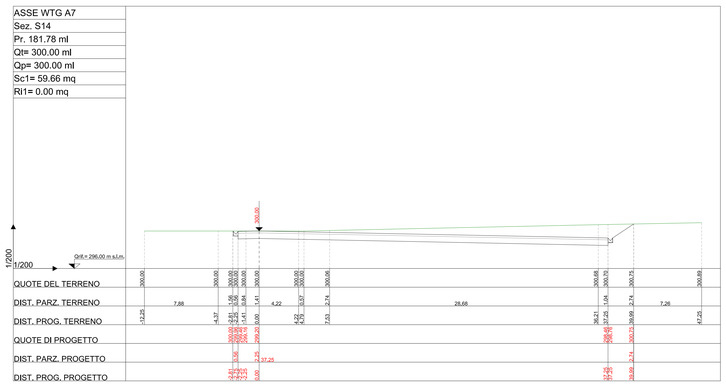

ASSE WTG A7
Sez. S15
Pr. 183.78 ml
Qt= 300.00 ml
Qp= 300.01 ml
Sc1= 4.17 mq
Ri1= 0.00 mq

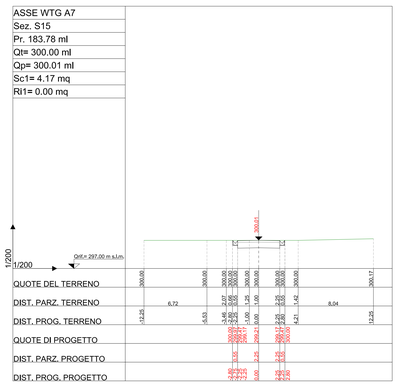

ASSE WTG A7
Sez. S16
Pr. 200.00 ml
Qt= 300.21 ml
Qp= 300.23 ml
Sc1= 4.70 mq
Ri1= 0.00 mq

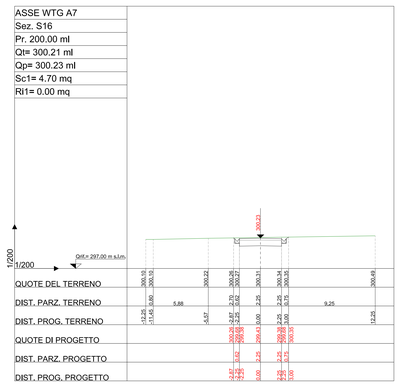

ASSE WTG A7
Sez. S17
Pr. 201.78 ml
Qt= 300.25 ml
Qp= 300.25 ml
Sc1= 4.83 mq
Ri1= 0.00 mq

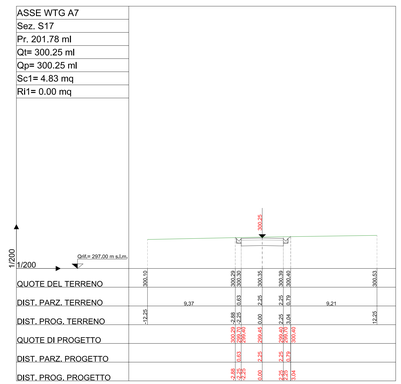

LEGENDA

LINEA TERRENO

LINEA PROGETTO

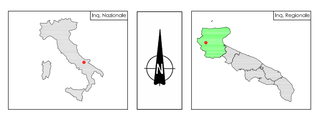

PARCO EOLICO VOLTURINO
COMUNE DI VOLTURINO

Autorizzazione Unica ai sensi della legge 387/03
del parco eolico nel Comune di Volturino(FG)

Progettazione:
Studio di Ingegneria Michele R.G. Curtotti
STUDIO DI INGEGNERIA ING. MICHELE R.G. CURTOTTI
Via Di Vittorio, 20 – 71013 San Severo (FG)
Tel./Fax 0882/227111 – PEC michele.curtotti@ingpec.eu

Proponente:
INNOGY ITALIA S.p.A.
Via Tommaso Grossi, 2 – 20121 Milano
c.f. e P.IVA 12058640011 – PEC innogy_italia@legalmail.it

TAVOLA 9.7	COMMITTENTE: INNOGY ITALIA S.p.A. Comune di Volturino (FG)	DATA :	Aprile 2019
		AGGION. :	
	SEZIONI TRASVERSALI ASSE WTG A7	SCALA :	1:200
		DIMENS. :	
	PROGETTO DEFINITIVO	N°FOGLI :	

COMMITTENTE:
INNOGY ITALIA S.p.A.

PROGETTAZIONE:
Ing. Michele R.G. Curtotti

Questo elaborato è di proprietà della progettista ed è protetto a termini di legge