ASSE WTG A8
Sez. S1
Pr. 0.00 ml
Qt= 310.00 ml
Qp= 310.00 ml
Sc1= 6.91 mq
Ri1= 0.00 mq

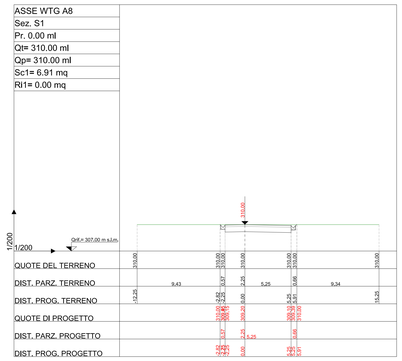

ASSE WTG A8
Sez. S2
Pr. 8.56 ml
Qt= 310.00 ml
Qp= 310.00 ml
Sc1= 6.91 mq
Ri1= 0.00 mq

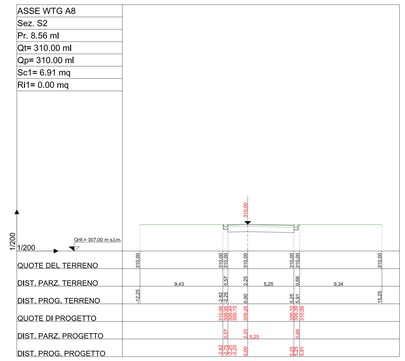

ASSE WTG A8
Sez. S3
Pr. 31.89 ml
Qt= 310.00 ml
Qp= 310.00 ml
Sc1= 6.91 mq
Ri1= 0.00 mq

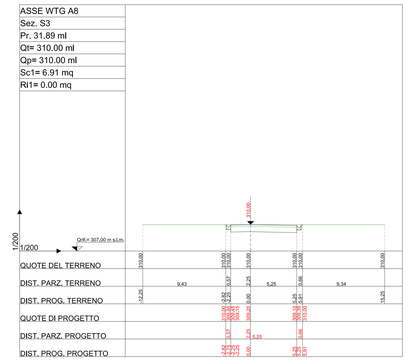

ASSE WTG A8
Sez. S4
Pr. 55.22 ml
Qt= 310.00 ml
Qp= 310.00 ml
Sc1= 6.90 mq
Ri1= 0.00 mq

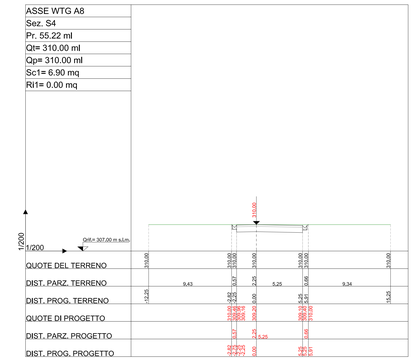

ASSE WTG A8
Sez. S5
Pr. 73.56 ml
Qt= 310.00 ml
Qp= 309.98 ml
Sc1= 6.17 mq
Ri1= 0.00 mq

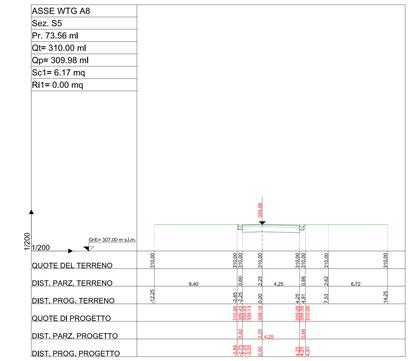

ASSE WTG A8
Sez. S6
Pr. 91.89 ml
Qt= 309.47 ml
Qp= 309.46 ml
Sc1= 5.19 mq
Ri1= 0.00 mq

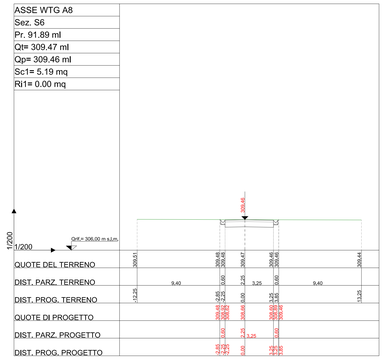

ASSE WTG A8
Sez. S7
Pr. 98.46 ml
Qt= 309.18 ml
Qp= 309.17 ml
Sc1= 4.80 mq
Ri1= 0.00 mq

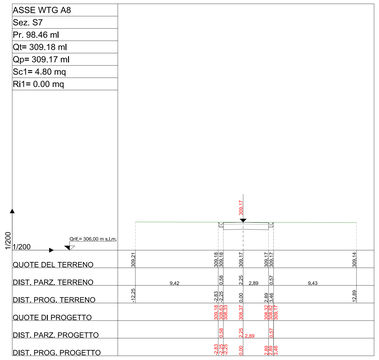

ASSE WTG A8
Sez. S8
Pr. 100.00 ml
Qt= 309.11 ml
Qp= 309.11 ml
Sc1= 4.81 mq
Ri1= 0.00 mq

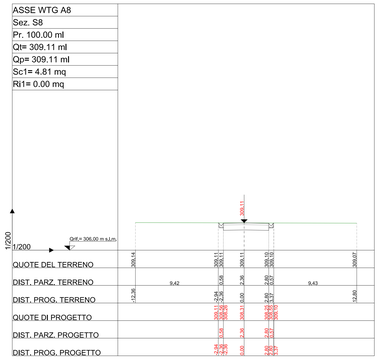

ASSE WTG A8
Sez. S9
Pr. 110.13 ml
Qt= 308.65 ml
Qp= 308.65 ml
Sc1= 4.98 mq
Ri1= 0.00 mq

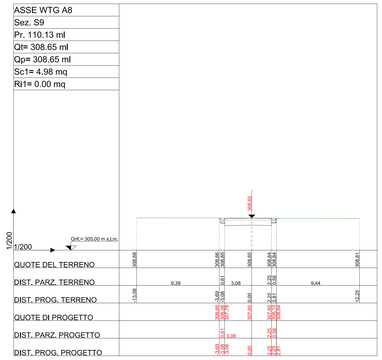

ASSE WTG A8
Sez. S10
Pr. 121.79 ml
Qt= 308.12 ml
Qp= 308.12 ml
Sc1= 5.73 mq
Ri1= 0.00 mq

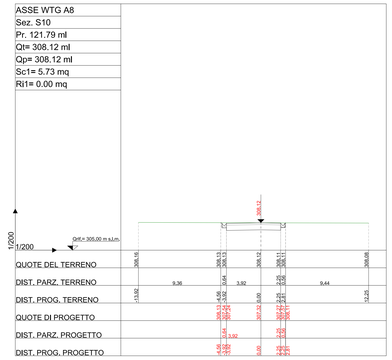

ASSE WTG A8
Sez. S11
Pr. 133.46 ml
Qt= 307.59 ml
Qp= 307.59 ml
Sc1= 6.48 mq
Ri1= 0.00 mq

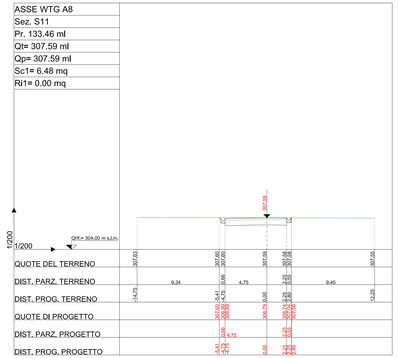

ASSE WTG A8
Sez. S12
Pr. 153.46 ml
Qt= 306.69 ml
Qp= 306.70 ml
Sc1= 6.53 mq
Ri1= 0.00 mq

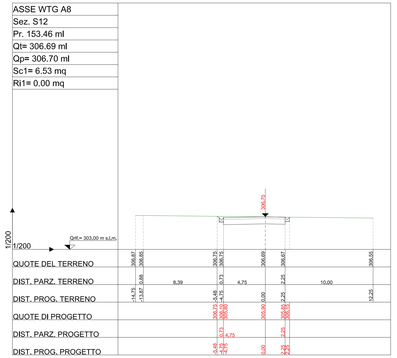

ASSE WTG A8
Sez. S13
Pr. 167.30 ml
Qt= 306.18 ml
Qp= 306.21 ml
Sc1= 6.23 mq
Ri1= 0.00 mq

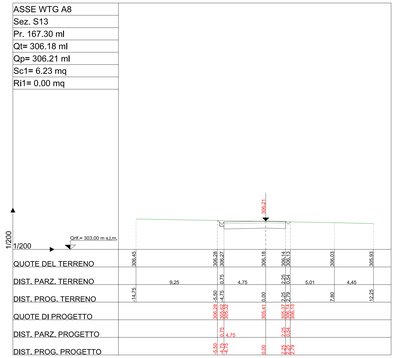

ASSE WTG A8
Sez. S14
Pr. 187.30 ml
Qt= 305.49 ml
Qp= 305.53 ml
Sc1= 6.26 mq
Ri1= 0.00 mq

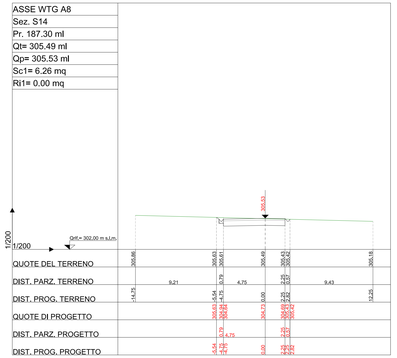

ASSE WTG A8
Sez. S15
Pr. 200.00 ml
Qt= 305.10 ml
Qp= 305.10 ml
Sc1= 6.64 mq
Ri1= 0.00 mq

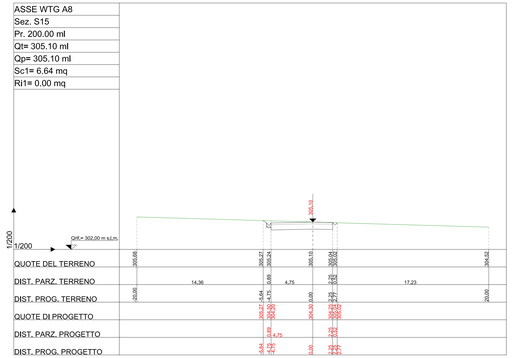

ASSE WTG A8
Sez. S16
Pr. 201.14 ml
Qt= 305.07 ml
Qp= 305.06 ml
Sc1= 6.67 mq
Ri1= 0.00 mq

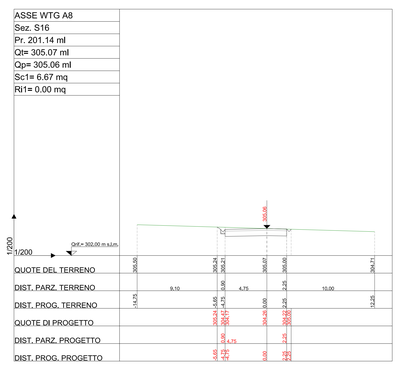

ASSE WTG A8
Sez. S17
Pr. 212.81 ml
Qt= 304.74 ml
Qp= 304.73 ml
Sc1= 5.81 mq
Ri1= 0.00 mq

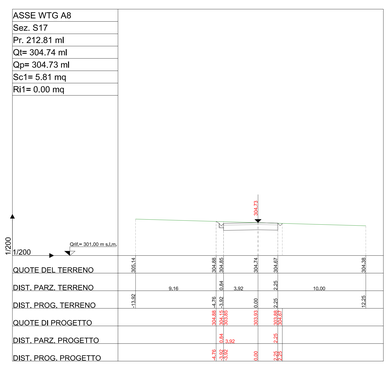

ASSE WTG A8
Sez. S18
Pr. 224.48 ml
Qt= 304.40 ml
Qp= 304.40 ml
Sc1= 4.94 mq
Ri1= 0.00 mq

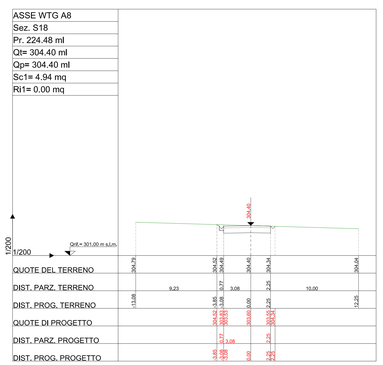

ASSE WTG A8
Sez. S19
Pr. 236.14 ml
Qt= 304.07 ml
Qp= 304.06 ml
Sc1= 4.12 mq
Ri1= 0.00 mq

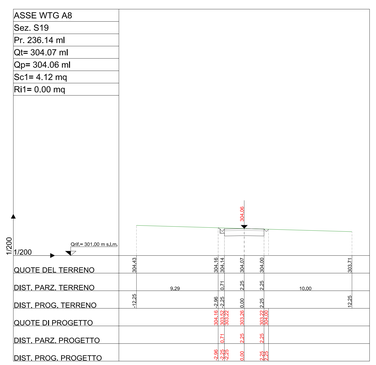

ASSE WTG A8
Sez. S20
Pr. 256.14 ml
Qt= 303.50 ml
Qp= 303.50 ml
Sc1= 4.11 mq
Ri1= 0.00 mq

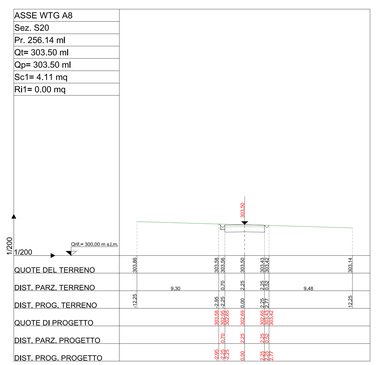

LEGENDA

LINEA TERRENO

LINEA PROGETTO

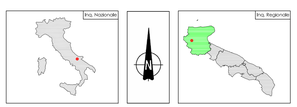

PARCO EOLICO VOLTURINO
COMUNE DI VOLTURINO

Autorizzazione Unica ai sensi della legge 387/03
del parco eolico nel Comune di Volturino(FG)

Progettazione:
Studio di Ingegneria Michele R.G. Curtotti
STUDIO DI INGEGNERIA ING. MICHELE R.G. CURTOTTI
Via Lucera, 64 - 71036 Lucera (FG)
Tel./Fax 0881/548556 - Cell. 328/8165127
mail: ing.curtotti@tiscali.it - pec: michele.curtotti@pec.it

Proponente:
INNOGY ITALIA S.p.A.
Via Tommaso Grossi 10/11 - 20121 Milano
c.f. e P.IVA 02200600211 - PEC:innogy_italia@legalmail.it

TITOLO: 9.8.1	COMMITTENTE: INNOGY ITALIA S.p.A. Comune di Volturino (FG)	DATA:	Aprile 2019
	SEZIONI TRASVERSALI ASSE WTG A8	AGGIORN.:	
		SCALA:	1:200
	PROGETTO DEFINITIVO	DIMENS.:	
		N° FOGLI:	

COMMITTENTE:
INNOGY ITALIA S.p.A.

PROGETTAZIONE:
Ing. Michele R.G. Curtotti

Questo elaborato è di proprietà del progettista e pertanto si fanno divieto di riproduzione