ASSE WTG A8
Sez. S21
Pr. 276.14 ml
Qt= 302.93 ml
Qp= 302.91 ml
Sc1= 4.17 mq
Ri1= 0.00 mq

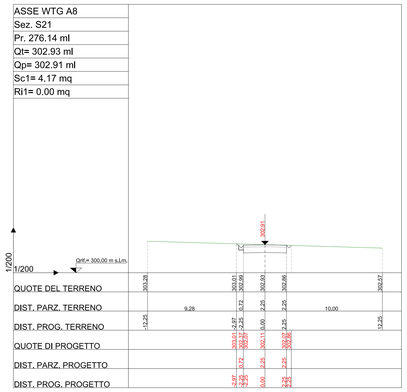

ASSE WTG A8
Sez. S22
Pr. 296.14 ml
Qt= 302.23 ml
Qp= 302.14 ml
Sc1= 4.75 mq
Ri1= 0.00 mq

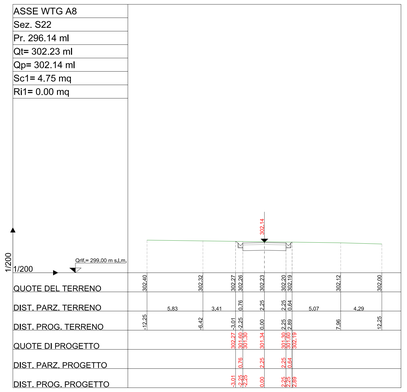

ASSE WTG A8
Sez. S23
Pr. 300.00 ml
Qt= 302.06 ml
Qp= 301.99 ml
Sc1= 4.64 mq
Ri1= 0.00 mq

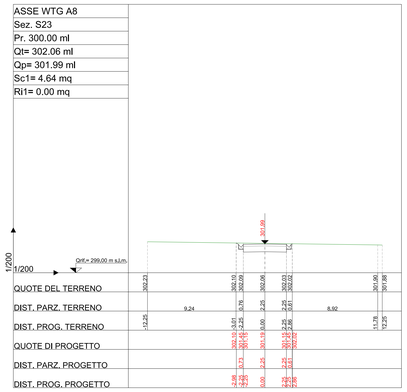

ASSE WTG A8
Sez. S24
Pr. 316.14 ml
Qt= 301.35 ml
Qp= 301.36 ml
Sc1= 4.35 mq
Ri1= 0.00 mq

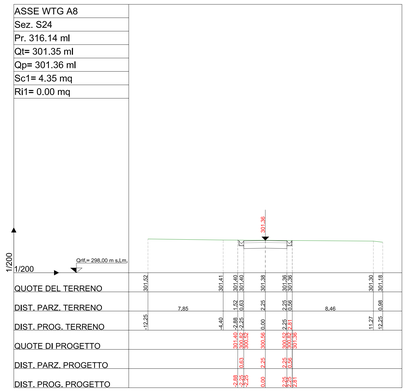

ASSE WTG A8
Sez. S25
Pr. 336.14 ml
Qt= 300.47 ml
Qp= 300.58 ml
Sc1= 3.37 mq
Ri1= 0.01 mq

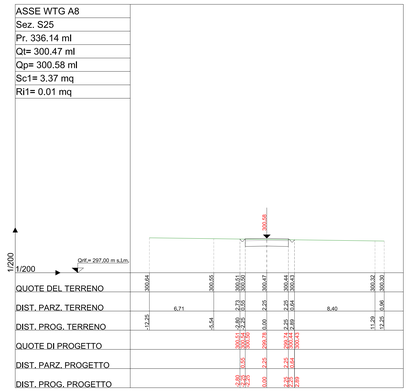

ASSE WTG A8
Sez. S26
Pr. 356.14 ml
Qt= 299.93 ml
Qp= 299.80 ml
Sc1= 5.04 mq
Ri1= 0.00 mq

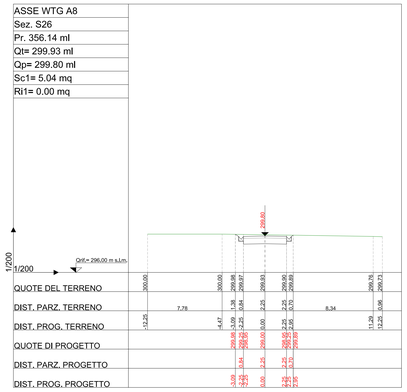

ASSE WTG A8
Sez. S27
Pr. 363.09 ml
Qt= 299.59 ml
Qp= 299.53 ml
Sc1= 4.63 mq
Ri1= 0.00 mq

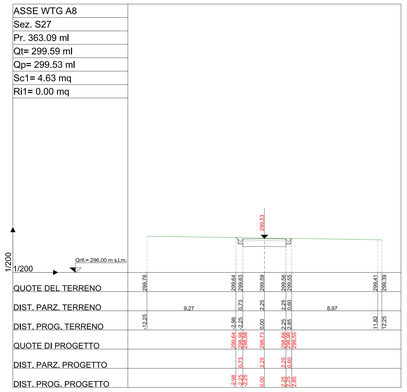

ASSE WTG A8
Sez. S28
Pr. 370.27 ml
Qt= 299.24 ml
Qp= 299.23 ml
Sc1= 4.29 mq
Ri1= 0.00 mq

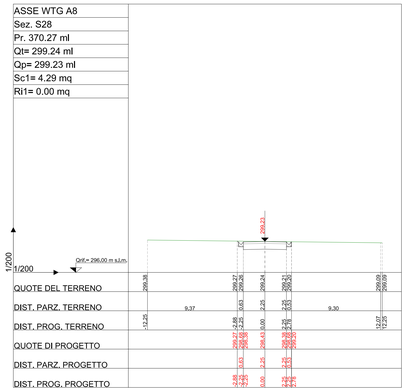

ASSE WTG A8
Sez. S29
Pr. 377.44 ml
Qt= 298.87 ml
Qp= 298.88 ml
Sc1= 4.21 mq
Ri1= 0.00 mq

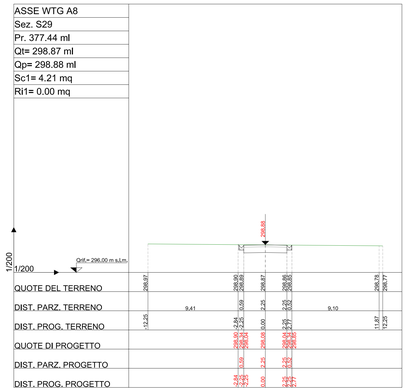

ASSE WTG A8
Sez. S30
Pr. 397.44 ml
Qt= 297.86 ml
Qp= 297.87 ml
Sc1= 4.22 mq
Ri1= 0.00 mq

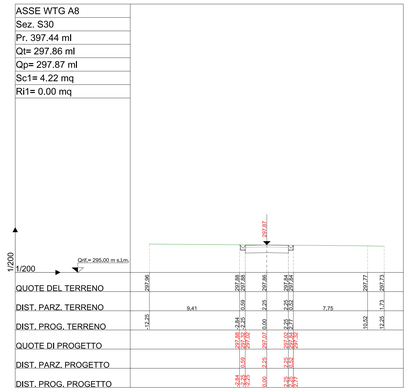

ASSE WTG A8
Sez. S31
Pr. 400.00 ml
Qt= 297.73 ml
Qp= 297.74 ml
Sc1= 4.22 mq
Ri1= 0.00 mq

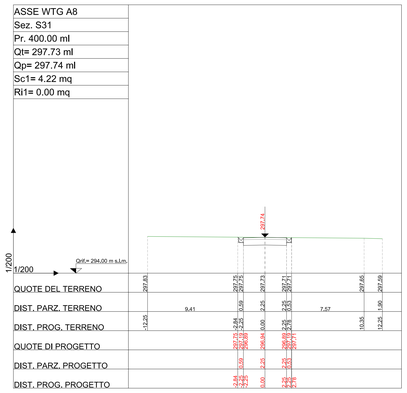

ASSE WTG A8
Sez. S32
Pr. 417.44 ml
Qt= 296.85 ml
Qp= 296.85 ml
Sc1= 4.22 mq
Ri1= 0.00 mq

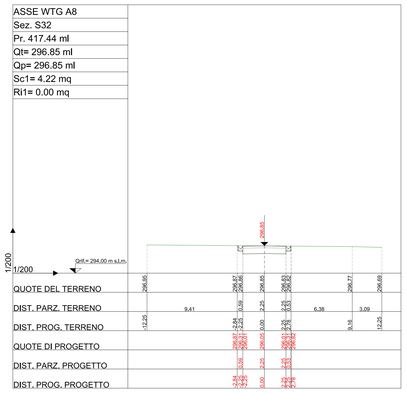

ASSE WTG A8
Sez. S33
Pr. 437.44 ml
Qt= 295.83 ml
Qp= 295.84 ml
Sc1= 4.23 mq
Ri1= 0.00 mq

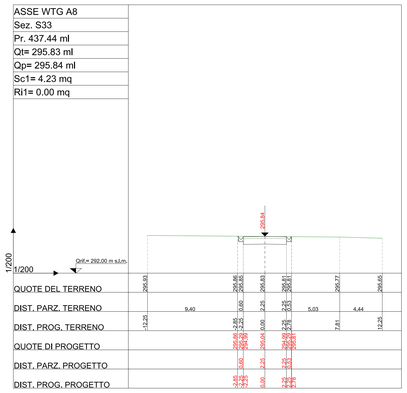

ASSE WTG A8
Sez. S34
Pr. 457.44 ml
Qt= 294.82 ml
Qp= 294.82 ml
Sc1= 4.23 mq
Ri1= 0.00 mq

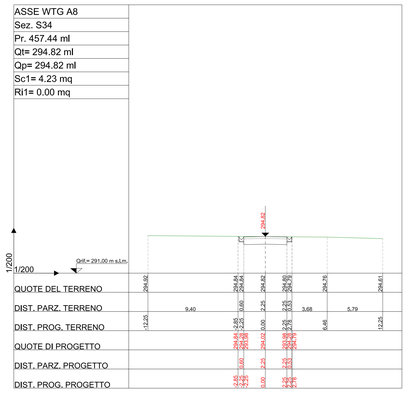

ASSE WTG A8
Sez. S35
Pr. 477.44 ml
Qt= 293.80 ml
Qp= 293.81 ml
Sc1= 4.23 mq
Ri1= 0.00 mq

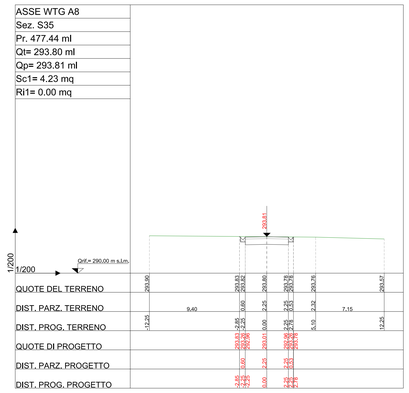

ASSE WTG A8
Sez. S36
Pr. 488.25 ml
Qt= 293.25 ml
Qp= 293.26 ml
Sc1= 4.24 mq
Ri1= 0.00 mq

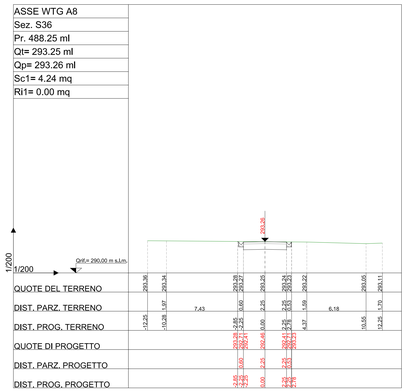

ASSE WTG A8
Sez. S37
Pr. 490.25 ml
Qt= 293.15 ml
Qp= 293.16 ml
Sc1= 55.23 mq
Ri1= 0.00 mq

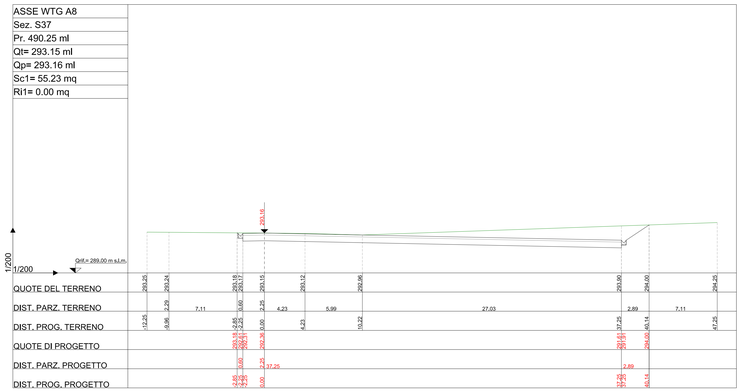

ASSE WTG A8
Sez. S38
Pr. 500.00 ml
Qt= 292.66 ml
Qp= 292.66 ml
Sc1= 57.87 mq
Ri1= 0.00 mq

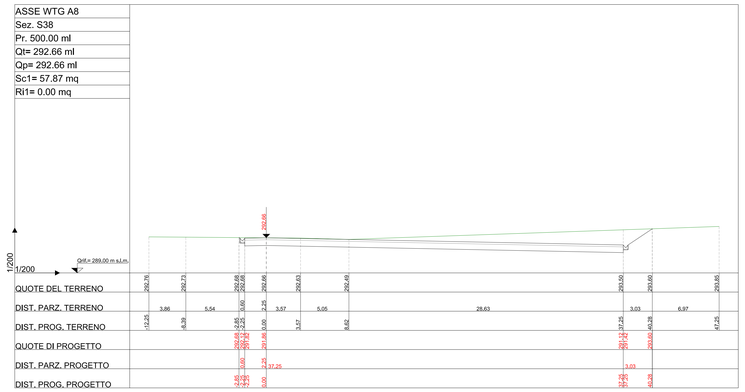

LEGENDA

LINEA TERRENO

LINEA PROGETTO

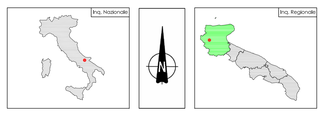

PARCO EOLICO VOLTURINO

COMUNE DI VOLTURINO

Autorizzazione Unica ai sensi della legge 387/03
del parco eolico nell'Comune di Volturino(FG)

Progettista/e:
Studio di Ingegneria Michele R.G. Curtotti
STUDIO DI INGEGNERIA ING. MICHELE R.G. CURTOTTI
Via Lucera, 64 - 71036 Lucera (FG)
Tel.0881/548244 - P. IVA:03846930710
Ing.michelecurtotti@gmail.com - ordine.foggia@pec.it

Proponente:
INNOGY ITALIA S.p.A.
Via Fosseve Redesi 31/1 - 20134 Milano
p.i.n.P.Iva 02809400171 - PEC innogy_italia@legalmail.it

COMMITTENTE: INNOGY ITALIA S.p.A. Comune di Volturino (FG)		DATA :	Aprile 2019
		AGGIOR. :	
TAVOLA 9.8.2	SEZIONI TRASVERSALI ASSE WTG A8	SCALA :	1:200
	PROGETTO DEFINITIVO	TAVOLA :	
		N°FOGLI :	

COMMITTENTE:
INNOGY ITALIA S.p.A.

PROGETTAZIONE:
Ing. Michele R.G. Curtotti

Questo elaborato è di proprietà del progettista e protetto a termini di legge