ASSE WTG A8 - tratto 2
Sez. S1
Pr. 0.00 ml
Qt= 324.19 ml
Qp= 324.19 ml
Sc1= 4.09 mq
Ri1= 0.00 mq

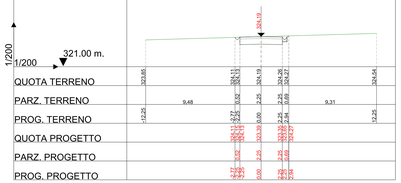

ASSE WTG A8 - tratto 2
Sez. S2
Pr. 20.00 ml
Qt= 323.49 ml
Qp= 323.48 ml
Sc1= 4.10 mq
Ri1= 0.00 mq

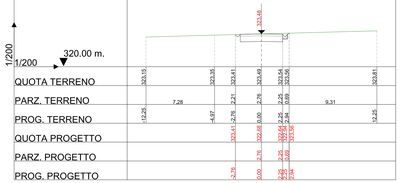

ASSE WTG A8 - tratto 2
Sez. S3
Pr. 40.00 ml
Qt= 322.75 ml
Qp= 322.74 ml
Sc1= 4.14 mq
Ri1= 0.00 mq

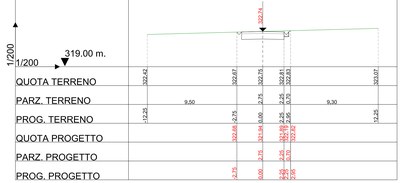

ASSE WTG A8 - tratto 2
Sez. S4
Pr. 60.00 ml
Qt= 322.01 ml
Qp= 321.99 ml
Sc1= 4.85 mq
Ri1= 0.00 mq

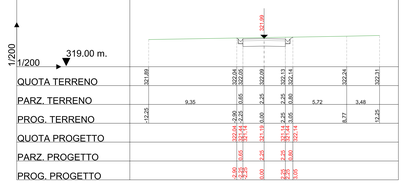

ASSE WTG A8 - tratto 2
Sez. S5
Pr. 80.00 ml
Qt= 321.24 ml
Qp= 321.24 ml
Sc1= 4.05 mq
Ri1= 0.00 mq

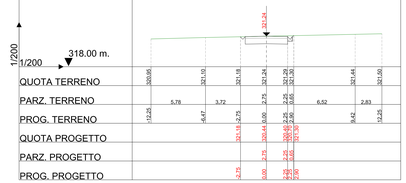

ASSE WTG A8 - tratto 2
Sez. S6
Pr. 100.00 ml
Qt= 320.48 ml
Qp= 320.50 ml
Sc1= 3.70 mq
Ri1= 0.00 mq

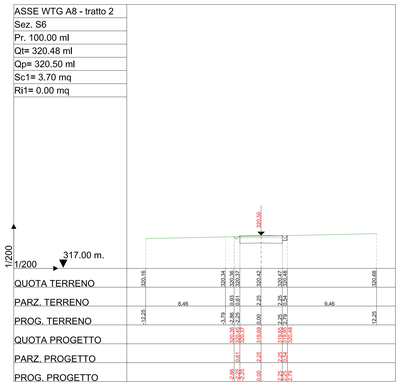

ASSE WTG A8 - tratto 2
Sez. S7
Pr. 120.00 ml
Qt= 319.74 ml
Qp= 319.75 ml
Sc1= 5.52 mq
Ri1= 0.00 mq

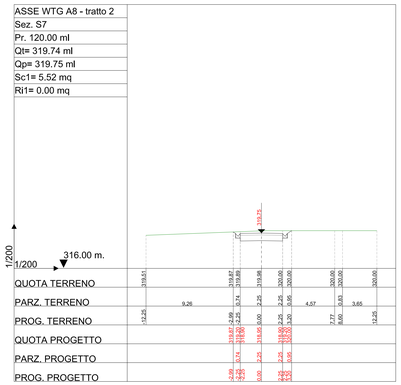

ASSE WTG A8 - tratto 2
Sez. S8
Pr. 140.00 ml
Qt= 318.90 ml
Qp= 318.94 ml
Sc1= 3.90 mq
Ri1= 0.01 mq

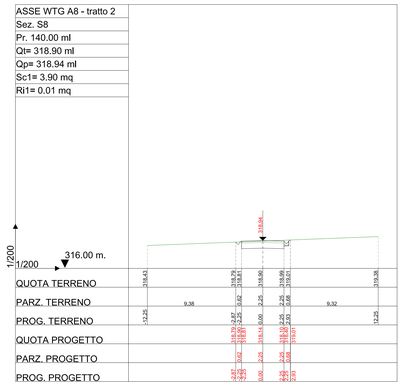

ASSE WTG A8 - tratto 2
Sez. S9
Pr. 158.56 ml
Qt= 317.90 ml
Qp= 317.90 ml
Sc1= 4.07 mq
Ri1= 0.00 mq

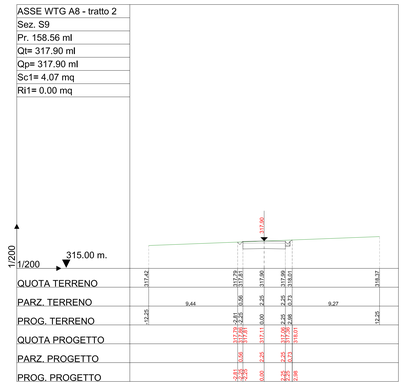

ASSE WTG A8 - tratto 2
Sez. S10
Pr. 178.56 ml
Qt= 316.75 ml
Qp= 316.73 ml
Sc1= 3.94 mq
Ri1= 0.00 mq

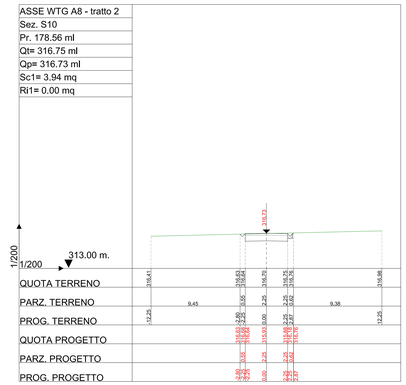

ASSE WTG A8 - tratto 2
Sez. S11
Pr. 186.75 ml
Qt= 316.24 ml
Qp= 316.24 ml
Sc1= 3.85 mq
Ri1= 0.00 mq

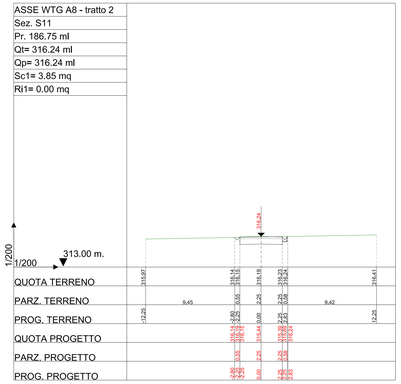

ASSE WTG A8 - tratto 2
Sez. S12
Pr. 200.00 ml
Qt= 315.39 ml
Qp= 315.37 ml
Sc1= 4.38 mq
Ri1= 0.00 mq

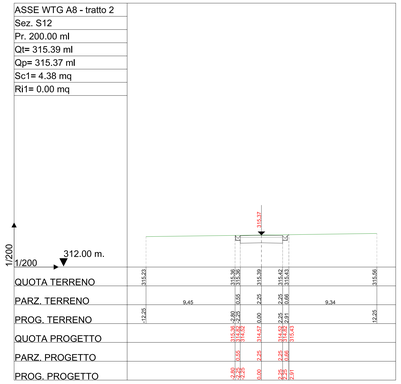

ASSE WTG A8 - tratto 2
Sez. S13
Pr. 206.75 ml
Qt= 314.95 ml
Qp= 314.93 ml
Sc1= 4.39 mq
Ri1= 0.00 mq

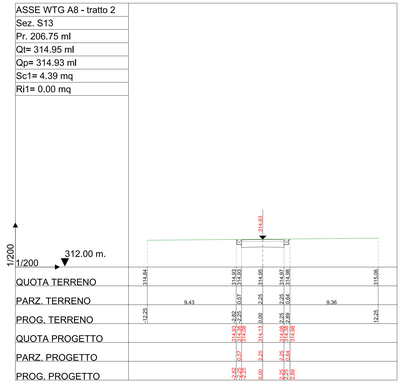

ASSE WTG A8 - tratto 2
Sez. S14
Pr. 214.95 ml
Qt= 314.41 ml
Qp= 314.39 ml
Sc1= 4.37 mq
Ri1= 0.00 mq

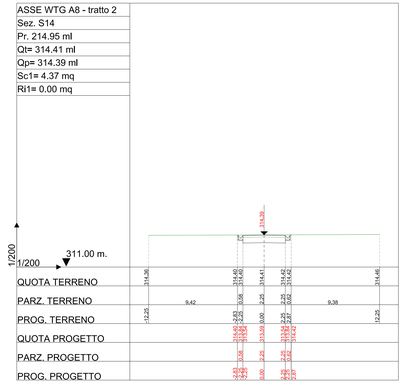

ASSE WTG A8 - tratto 2
Sez. S15
Pr. 234.95 ml
Qt= 313.08 ml
Qp= 313.07 ml
Sc1= 4.29 mq
Ri1= 0.00 mq

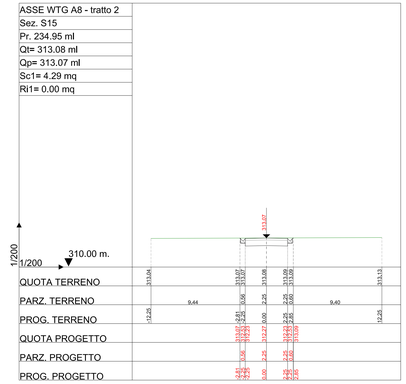

ASSE WTG A8 - tratto 2
Sez. S16
Pr. 245.77 ml
Qt= 312.36 ml
Qp= 312.36 ml
Sc1= 4.25 mq
Ri1= 0.00 mq

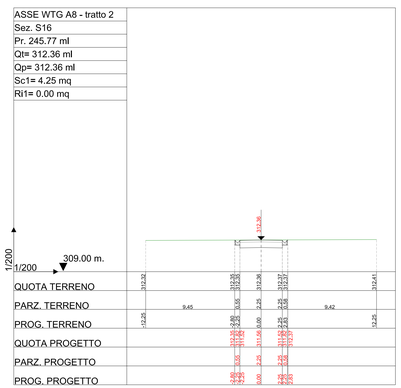

LEGENDA

LINEA TERRENO

LINEA PROGETTO

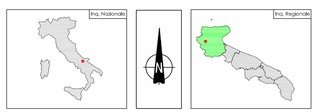

PARCO EOLICO VOLTURINO
COMUNE DI VOLTURINO

Autorizzazione Unica ai sensi della legge 387/03
del parco eolico nel Comune di Volturino(FG)

Progettazione:
Studio di Ingegneria
Michele R.G. Curtotti
STUDIO DI INGEGNERIA ING. MICHELE R.G. CURTOTTI
Via di Vagno, 25 - 70125 Bari (Italy)
Tel./Fax +39 080 5532111 - PEC michele.curtotti@ingpec.eu

Proponente:
INNOGY ITALIA S.p.A.
Via Tucidide 56 - 20134 Milano
c.f. e P.IVA 12059640011 - PEC innogy_italia@legalmail.it

COMMITTENTE: INNOGY ITALIA S.p.A.
Comune di Volturino (FG)

TAVOLA 9.8

SEZIONI TRASVERSALI ASSE WTG A8_tratto 2

PROGETTO DEFINITIVO

DATA : Aprile 2019
AGGIOR. :
SCALA : 1:200
DIMENS. :
N°FOGLI :

COMMITTENTE:
INNOGY ITALIA S.p.A.

PROGETTAZIONE:
Ing. Michele R.G. Curtotti

Questo elaborato è di proprietà del progettista ed è protetto a termini di legge