



PROFILO LONGITUDINALE DI PROGETTO

Scala: 1:1500

D=+10.62 L=132.23  
P=-8.02

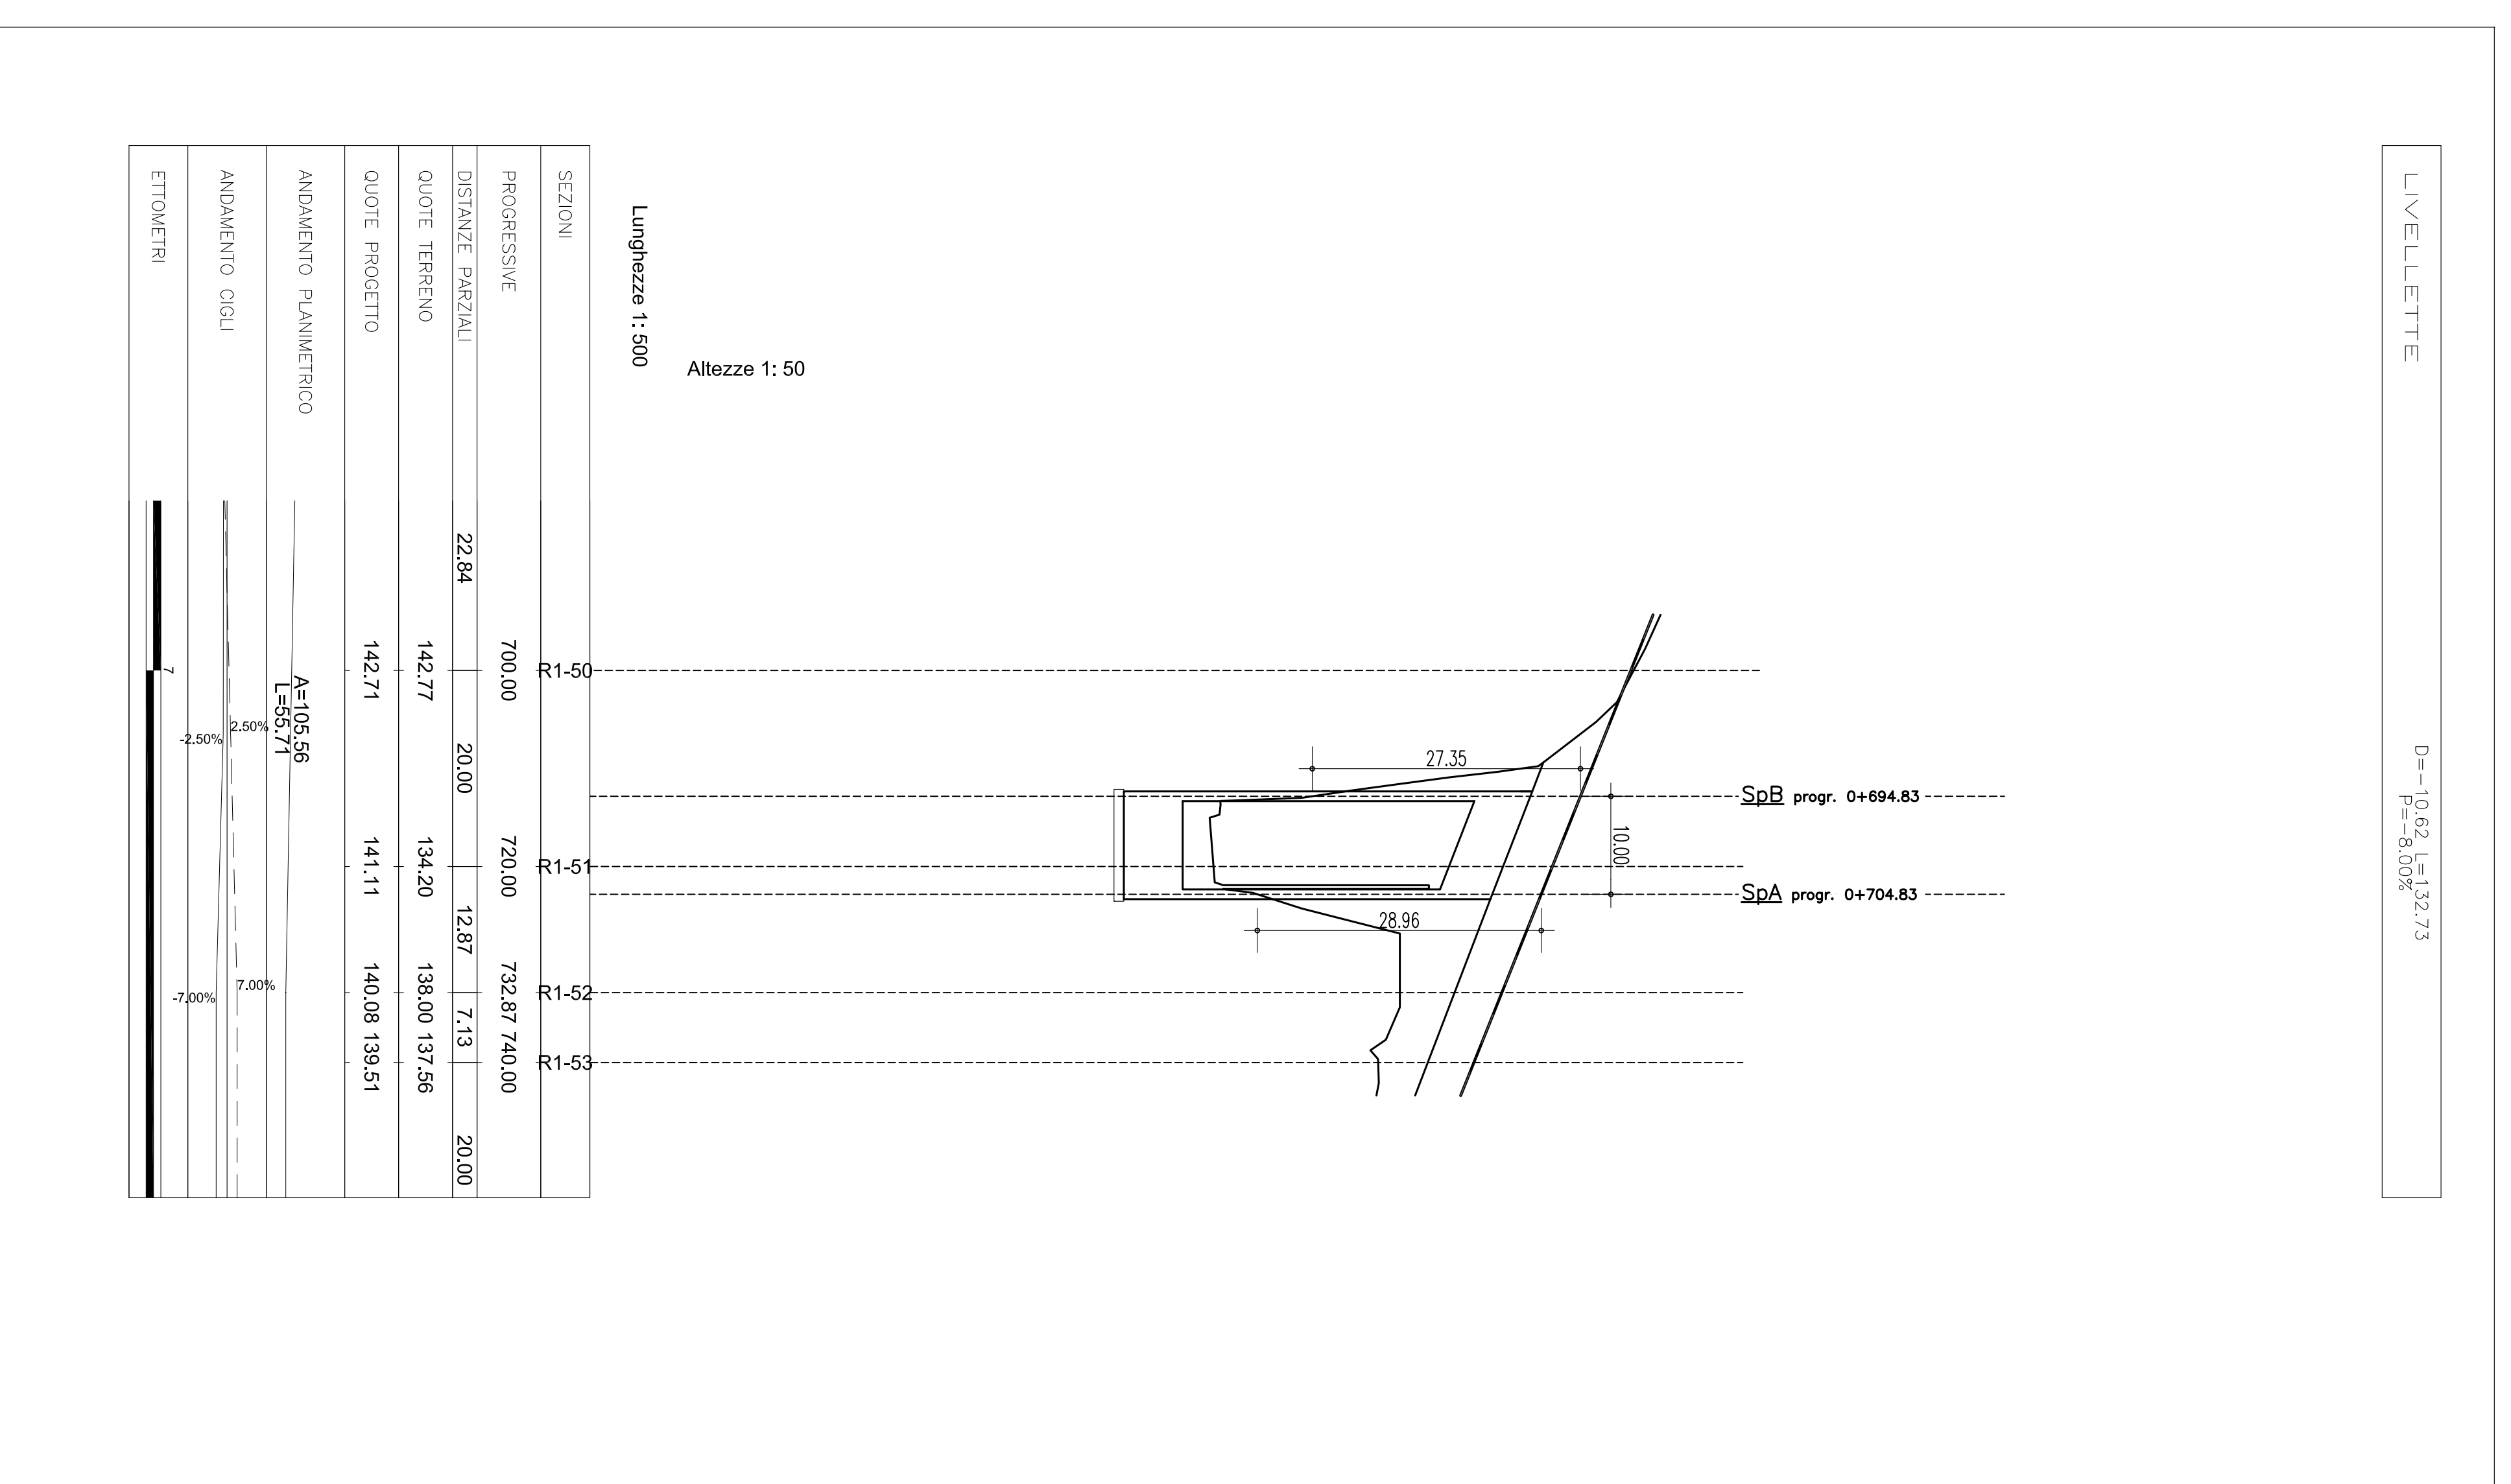

QUADRO D'UNIONE

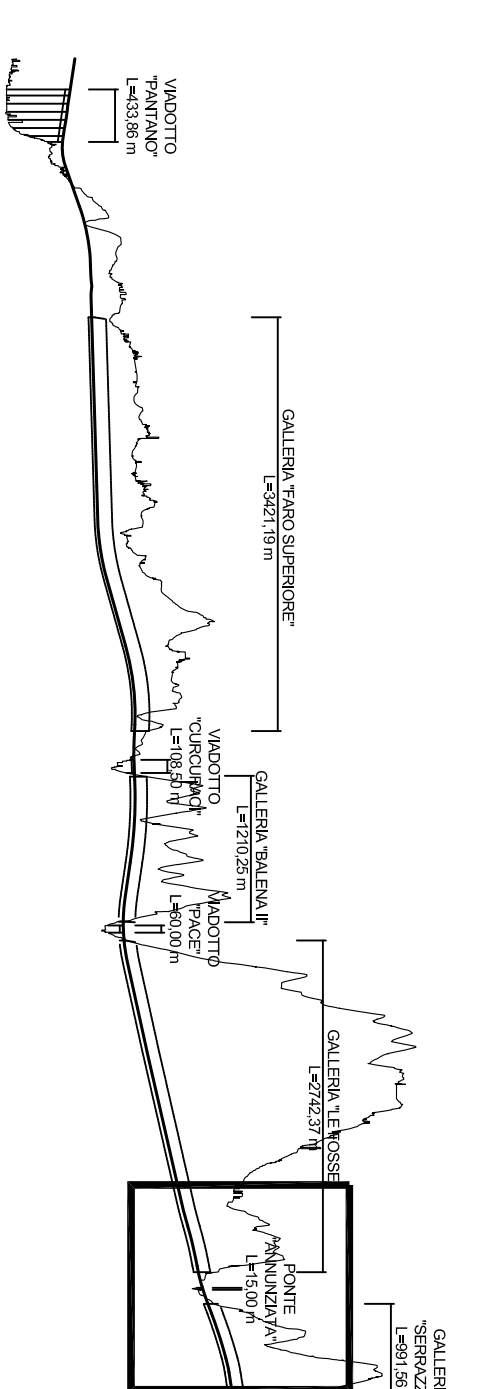

**Stretto**  
di Messina

Consorzio di Progettazione, direzione e gestione del progetto della S.S. 10 e 11  
L. 19/04/1998 (Decreto 191) - Indirizzo di S. S. 10 e 11 - 11/04/1998

**EUROLINK**

**PONTE SULLO STRETTO DI MESSINA**  
PROGETTO DEFINITIVO

**EUROLINK S.C.P.A.**

SOCIETA' ITALIANA PER LE STRADE S.p.A. (Mandatario)  
SACRE SPAU (Mandatario) CO. 154 (Mandatario)  
ISHIKAWA, MIYAKI, IMAI ASSOCIATI S.p.A. (Mandatario)  
A.C.I. S.C.P.A. - CONSORZIO STABILE (Mandatario)

**INGEGNERIA**  
Dott. Ing. F. Colis  
Cattedra Ingegneria Meccanica  
n° 20000  
SINA  
Dott. Ing. E. Pignatelli  
SINA  
S.p.A. - S.p.A.  
S.p.A. - S.p.A.

**INGEGNERIA**  
Dott. Ing. E. Pignatelli  
SINA  
S.p.A. - S.p.A.  
S.p.A. - S.p.A.

**COLLEGAMENTI SICILIA**  
INFRASTRUTTURE STRADALI OPERE CIVILI  
SINCOLO ANNUNZIATA  
SOTTOPASSO - RAMPA 1  
PROFILO LONGITUDINALE DI PROGETTO

**SS0796\_FD**

DATA	REVISIONE	REDAZIONE	SCALE
10/09/2011	01	COLLA	1:500