


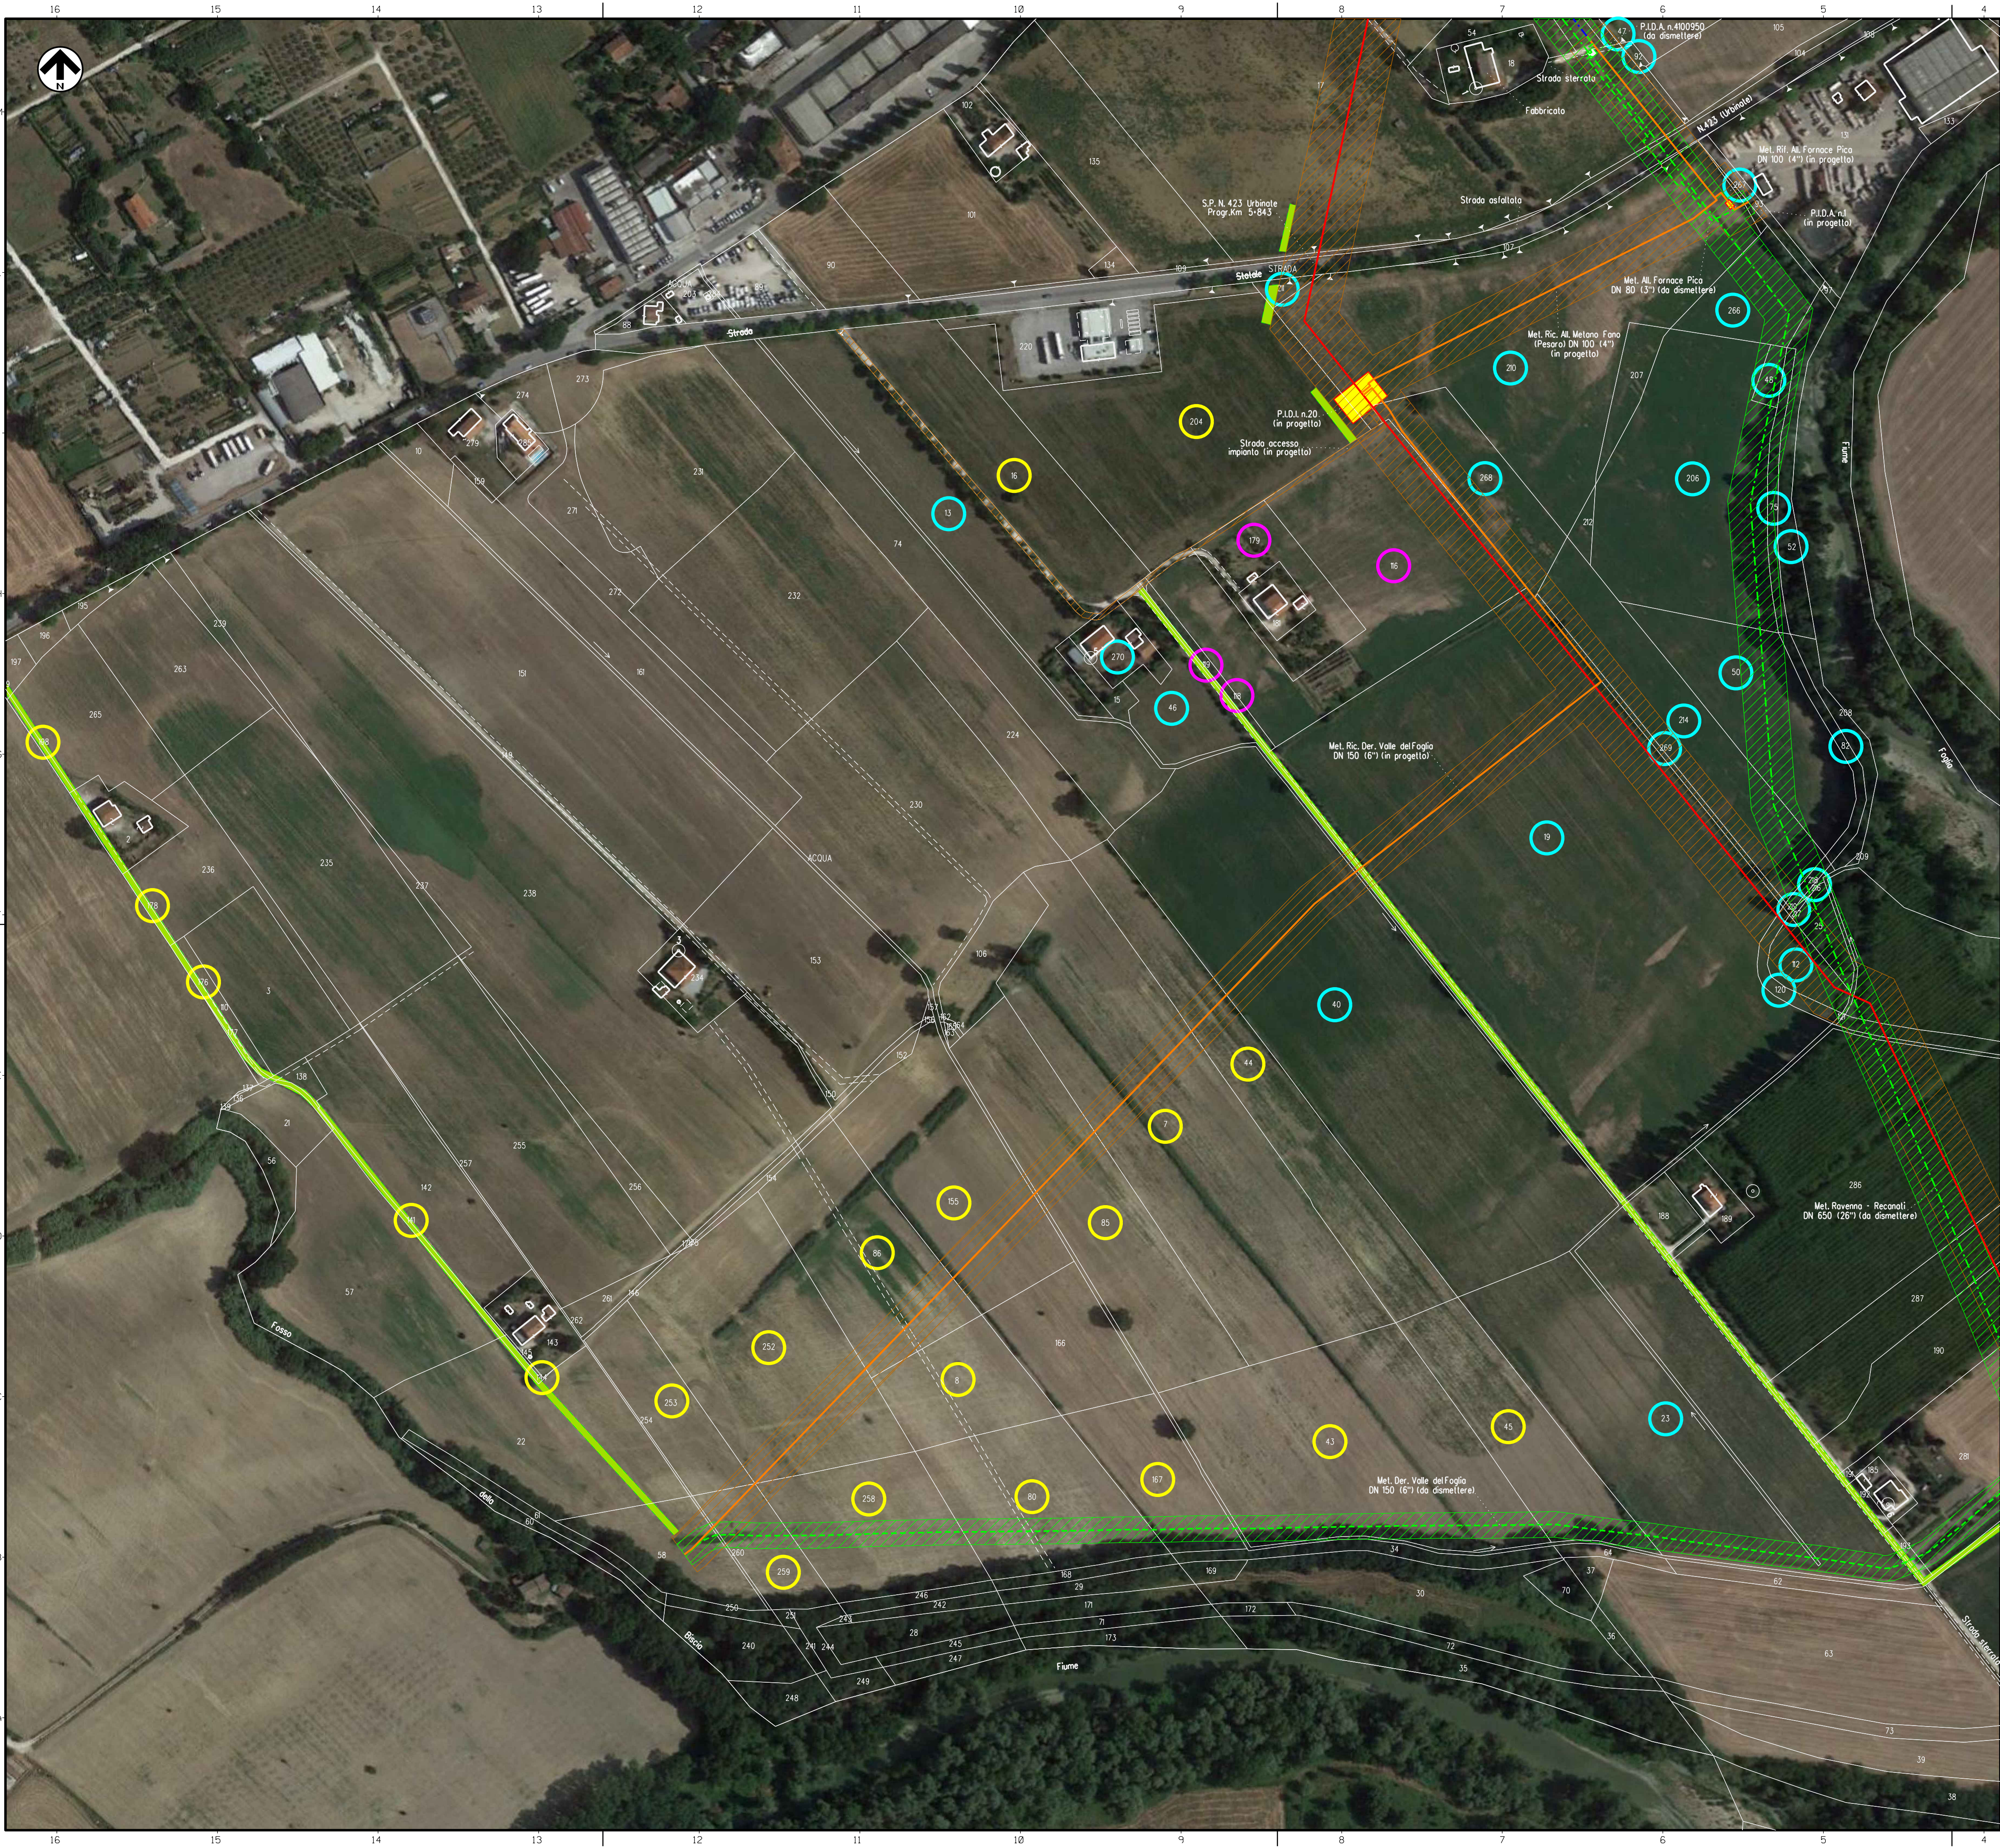

ELENCO DITTE CATASTALI

- n. Sacchini Rosa
- n. Pietroni Maurizio
- n. Alippi Alessandro, ed. altri
Mariotti Maria Giovanna, ed. altri

SIMBOLOGIA CARTOGRAFICA

- Metanodotto Ravenna – Jesi
DN 650 (26") in progetto
- Condotte derivate in progetto
- Metanodotto Ravenna – Recanati
DN 650 (26") in dismissione
- Condotte derivate in dismissione
- Metanodotti in esercizio
- Impianti di linea in progetto
- Impianti di linea in dismissione

LEGENDA V.P.E.

- Fascia di vincolo preordinato all'esproprio
(v.p.e.) coincidente con la fascia di servizio
- Strade di accesso definitive
- Allargamenti in corrispondenza di
fiumi/infrastrutture esistenti
- Strade di accesso provvisorie
alle aree di passaggio
- Fascia di servizio in essere

	</
--	--	----