


LEGENDA

TERRITORIO	----- Confini regionali	INFRASTRUTTURE ESISTENTI	Autosstrade
----- Confini provinciali	Ferrovie	Asse viario Cispadano	
----- Confini comunali			
RUOLO (RE)	----- Denominazione Comune	INFRASTRUTTURE DI PROGETTO	Tracciato autosstradale, svincoli, interconnessioni, aree di servizio
Cori d'acqua e presenze idrografiche principali	Direzioni	Viabilità di adduzione al sistema autosstradale	Interventi di riapertura delle viabilità poderali interferente (larghezza 4-6m)
Bonifica di bacini idrici esistenti con tombamento fino a piano campagna per le parti occorrenti le opere in progetto	Ponti e viadotti	Percorsi ciclabili	
OPERE D'ARTE E VIABILITA' DI PROGETTO	Barriere antirumore	PIAZZOLE DI SOSTA, TECNICHE ed IDRAULICHE	Piazzole di sosta
Sottovia, cavalcavia	Passaggi faunistici	Piazzola di sosta con colonna SOS	Piazzola di sosta e tecnica
Svincoli e interconnessioni	Viabilità poderali	Piazzola di sosta con impianto di trattamento delle acque di piattaforma	Piazzola idraulica con accesso da autostrada
Whs corpo autostradale		Piazzola idraulica con accesso da viabilità esterna	

ELABORATI DI RIFERIMENTO

CARATTERISTICHE DEI MATERIALI

NOTE

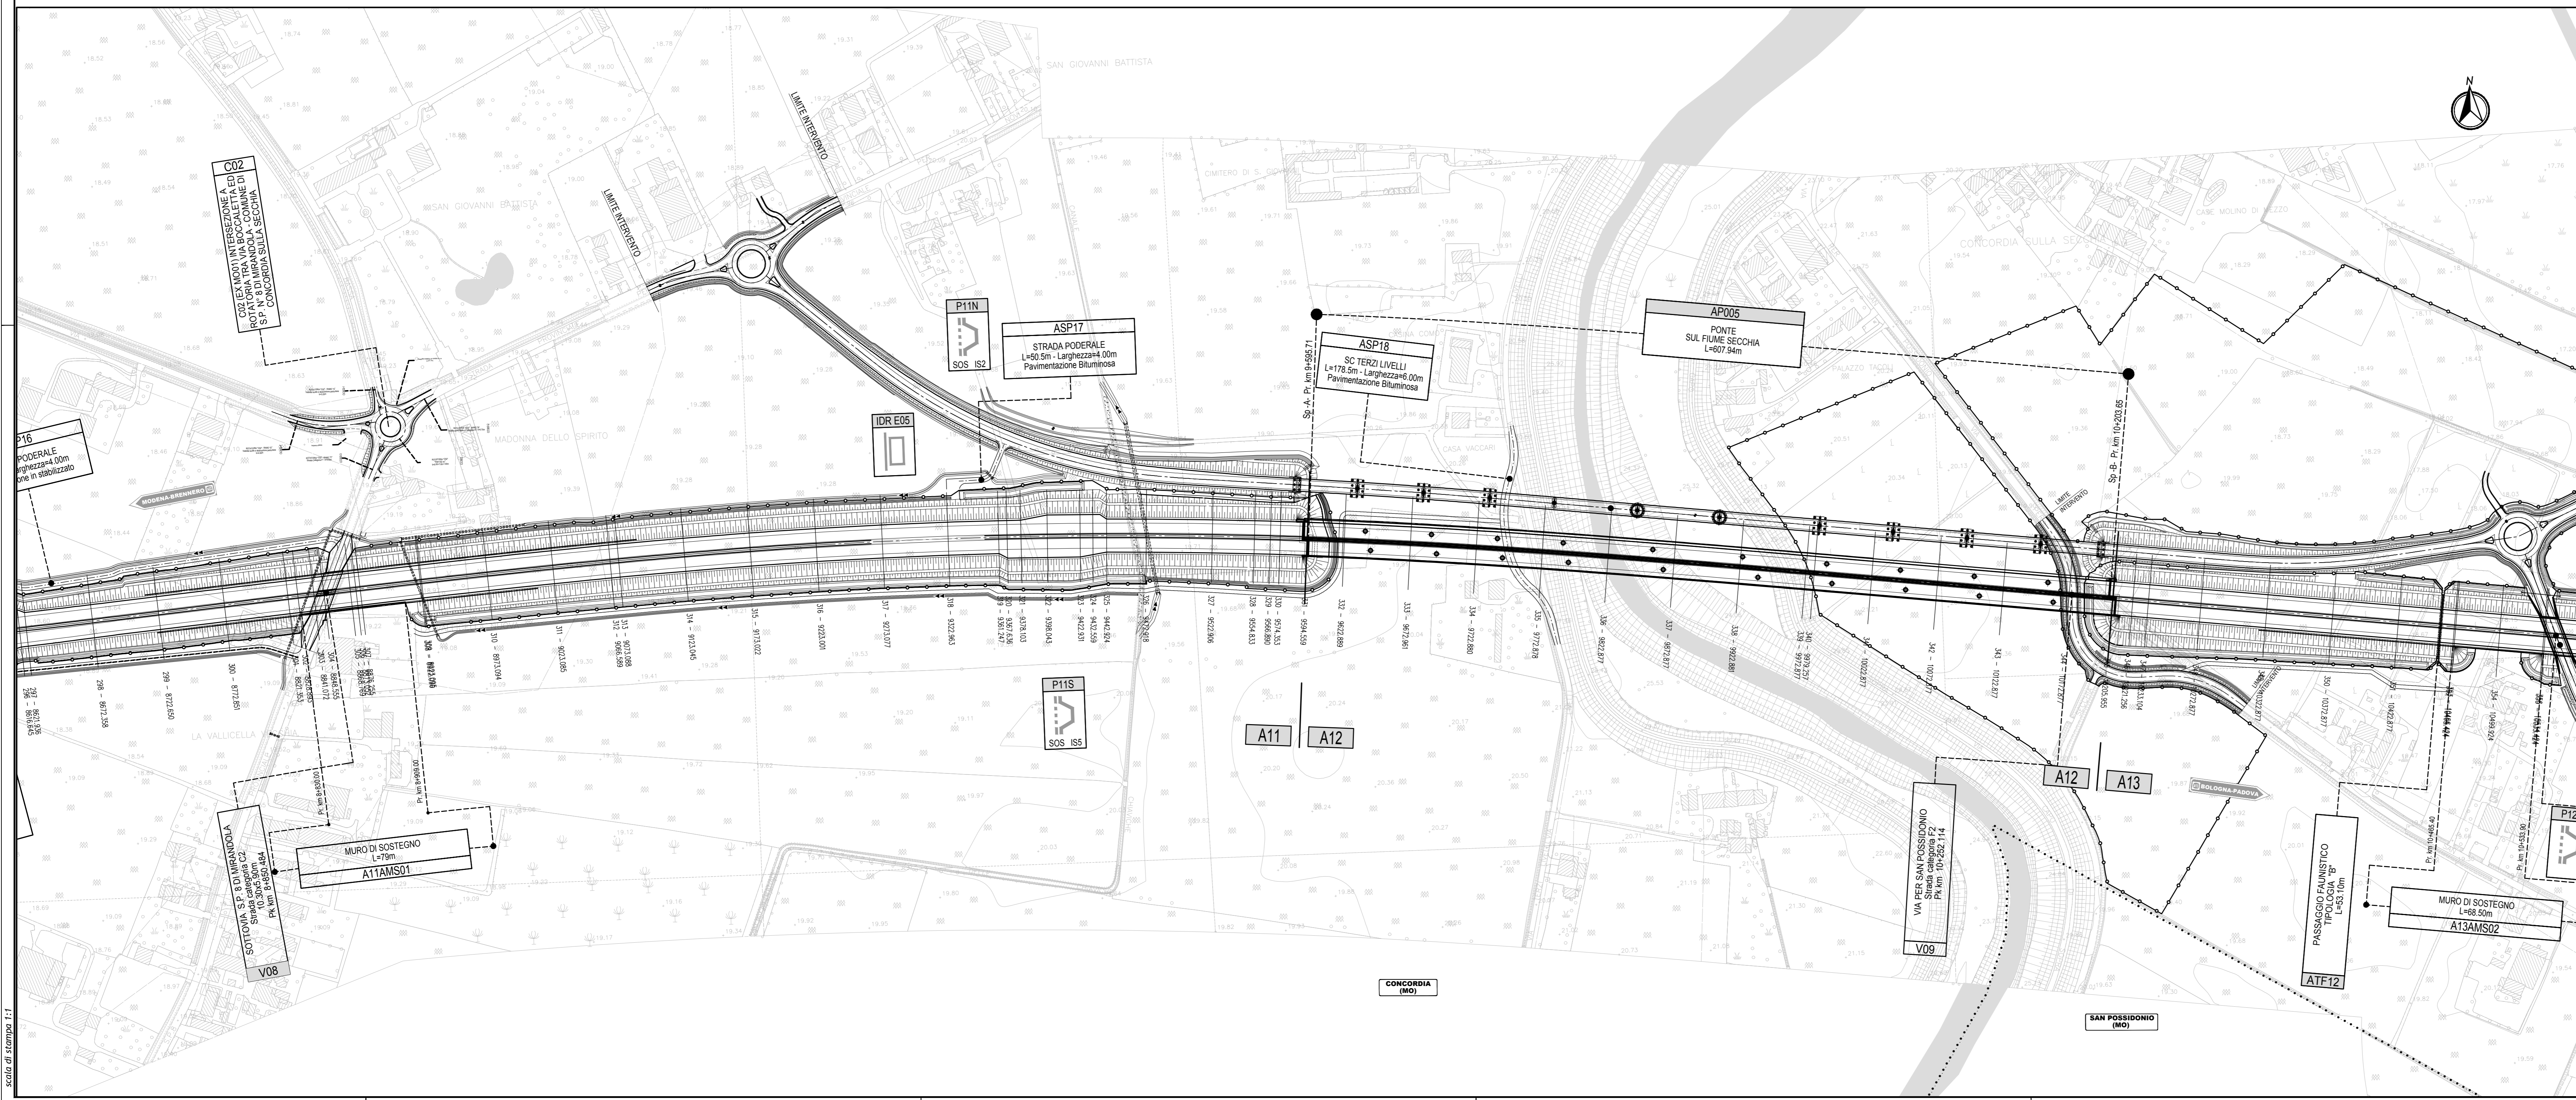

IL CONCESSIONARIO
ARC AUTOSTRADA REGIONALE CISPADANA

REGIONE EMILIA-ROMAGNA

AUTOSTRADA REGIONALE CISPADANA DAL CASELLO DI REGGIOLO-ROLO SULLA A22 AL CASELLO DI FERRARA SUD SULLA A13
CODICE C.U.P. E81808000000009

PROGETTO DEFINITIVO

ASSE AUTOSTRADALE (COMPRESIVO DEGLI INTERVENTI LOCALI DI COLLEGAMENTO VIARIO AL SISTEMA AUTOSTRADALE)

PROGETTAZIONI STRADALE
ASSE AUTOSTRADA
PLANIMETRIE DI PROGETTO
PLANIMETRIA DI PROGETTO - TAVOLA 5/26

IL PROGETTISTA
PIACENTINI INGEGNERI S.r.l.
Ing. Luca Piacentini
Albo Ing. Bologna n° 4152

RESPONSABILE INTEGRAZIONE PRESTAZIONI SPECIALISTICHE
Ing. Antonio Anania
Albo Ing. Perugia n° 42374

IL CONCESSIONARIO
Autosstrada Regionale Cispadana S.p.A.
L. VESCIOTTI
Gruppo Piacentini

PIACENTINI INGEGNERI S.r.l.
Via ...

PIACENTINI ANANIA BORACCI
Via ...

IDENTIFICAZIONE ELABORATO

01	02	03	04	05	06	07	08	09	10	11	12	13	14	15	16	17	18	19	20	21	22	23	24	25	26	27	28	29	30	

DATA: 17.04.2012
EMISSIONE: 17.04.2012

DESCRIZIONE: EMISSIONE
MATERIALE: Boracchi

PROGETTO: Piacentini Anania Boracchi
REDAZIONE: Piacentini Anania Boracchi

SCALE: 1:2000

AGOSTO 2019