


NOTE

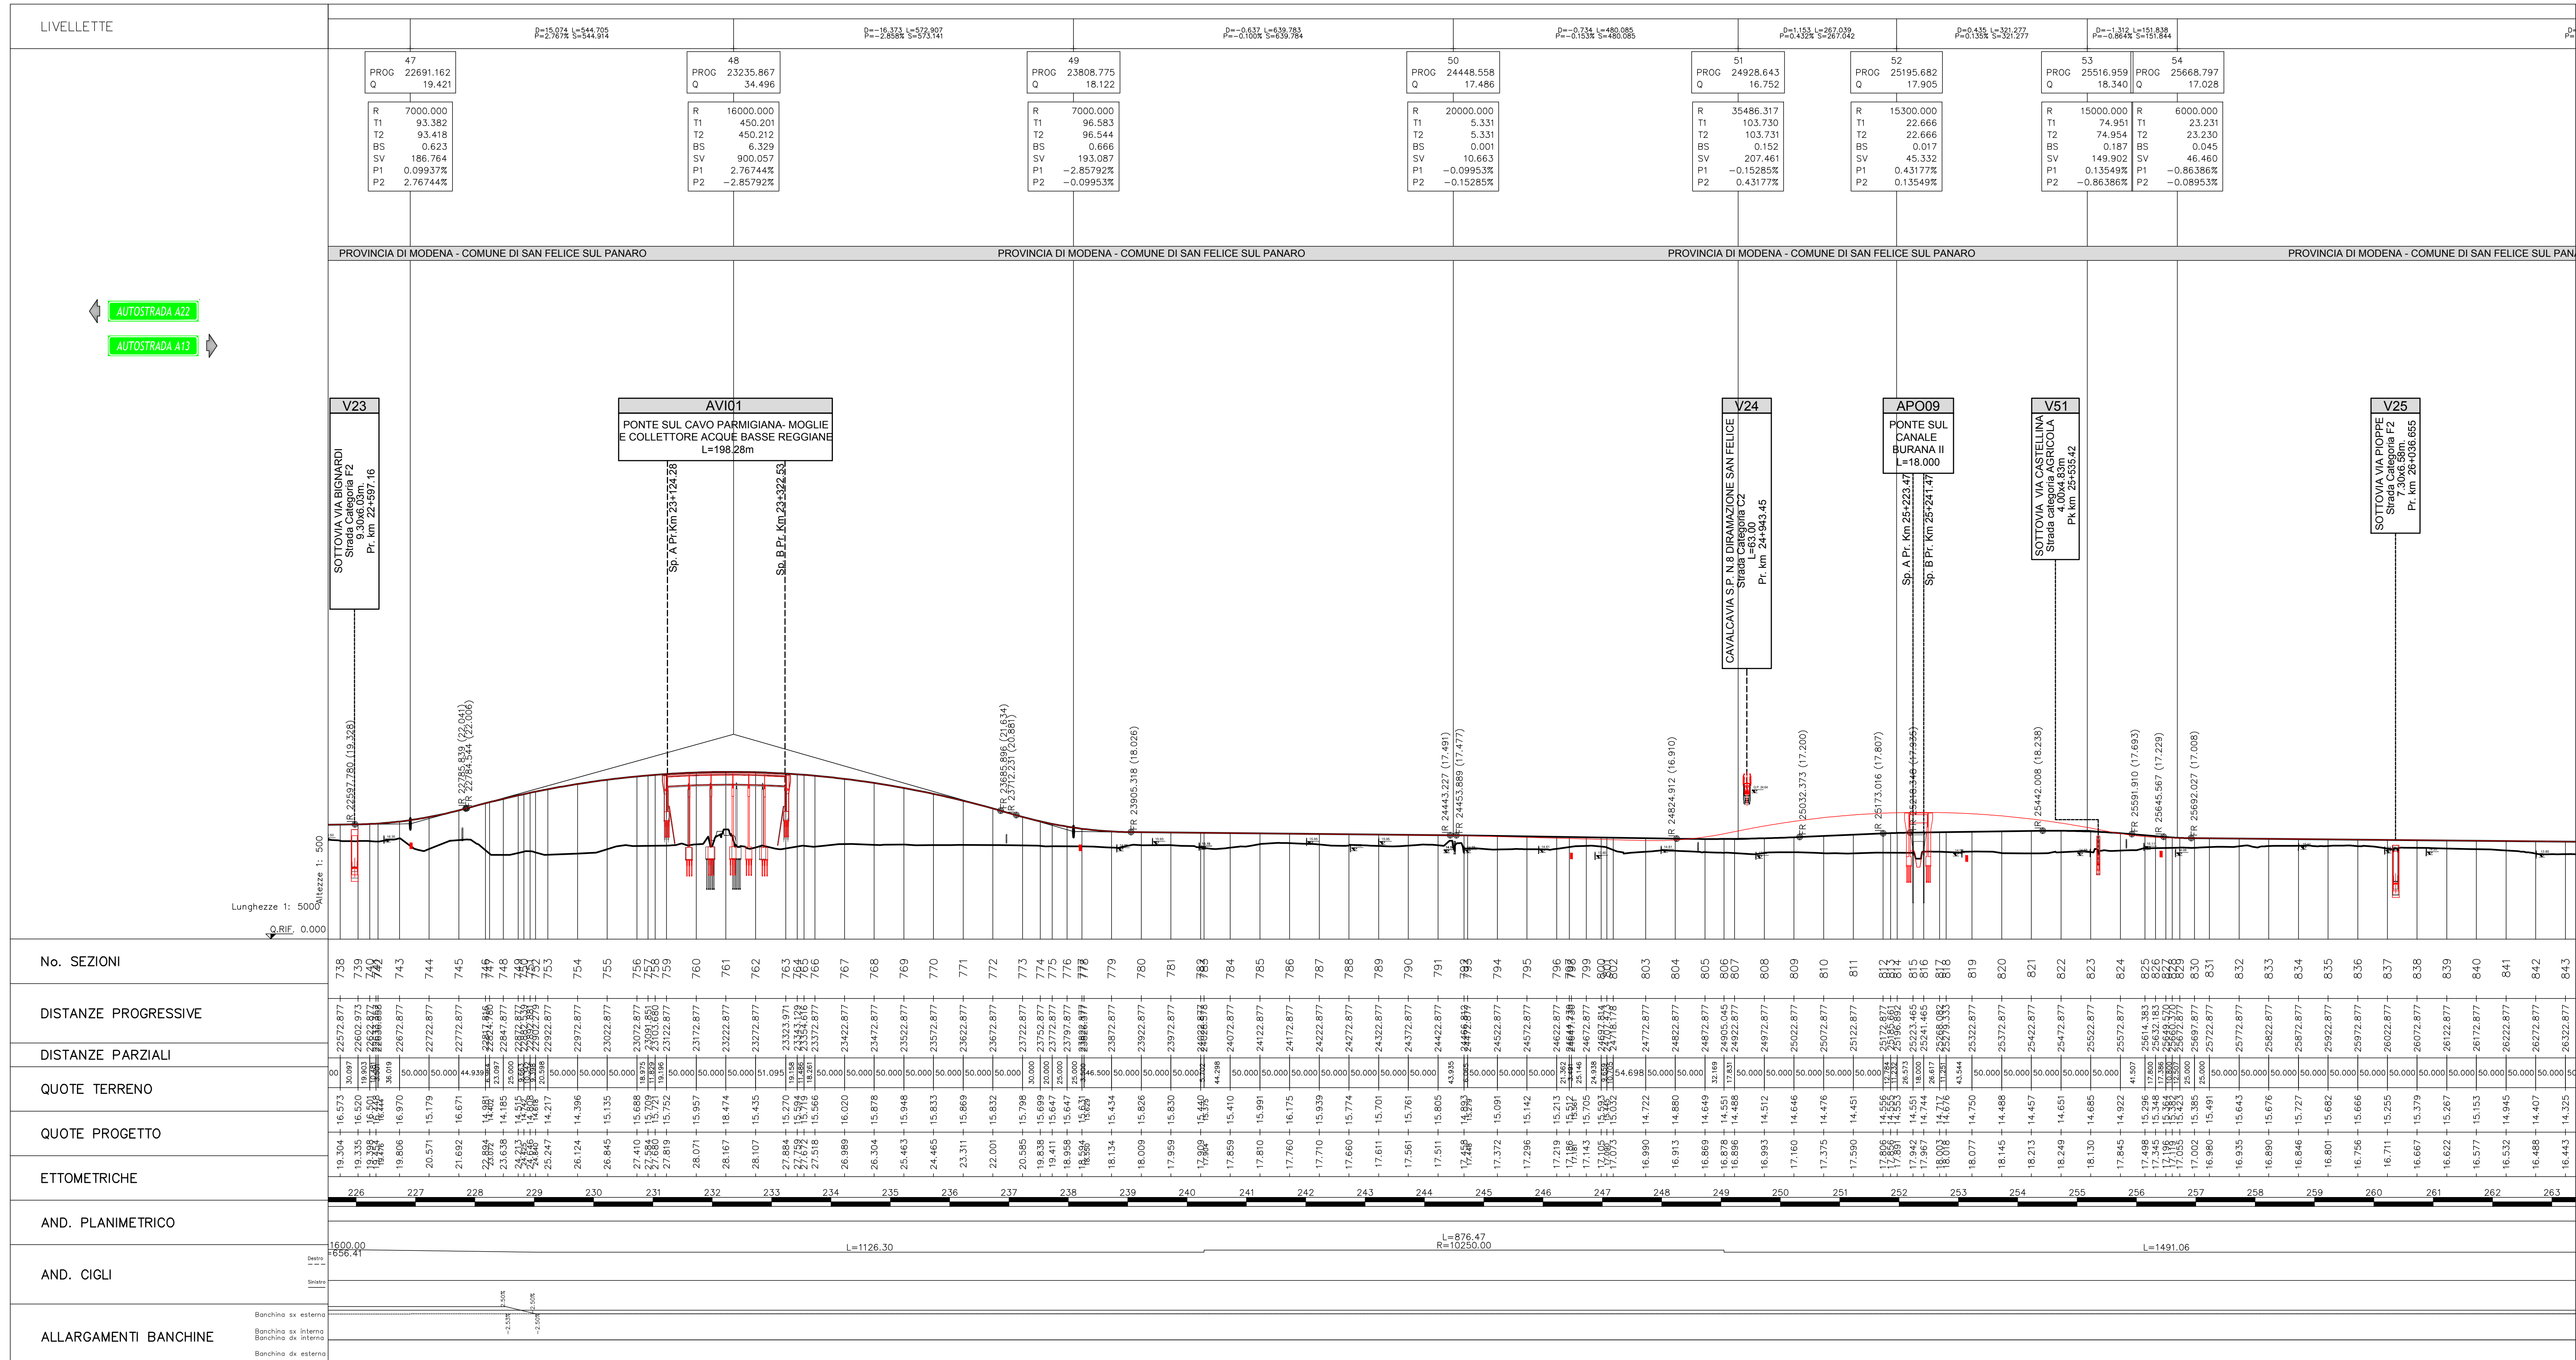

**IL CONCESSIONARIO**  
**ARC** AUTOSTRADA REGIONALE CISPADANA

**IL CONCESSIONARIO**  
 Autostada Regionale Cispadana S.p.A.  
 L. 11/08/2010 n. 111

**IL PROGETTISTA**  
 PIACENTINI INGEGNERI S.r.l.  
 Ing. Luca Piacentini  
 Albo Ing. Perugia n. 42374  
 Albo Ing. Bologna n. 4152

**RESPONSABILE INTEGRAZIONE PRESTAZIONI SPECIALISTICHE**  
 Ing. Antonio Annala  
 Albo Ing. Perugia n. 42374

**IL CONCESSIONARIO**  
 Autostada Regionale Cispadana S.p.A.  
 L. 11/08/2010 n. 111

**PROGETTO DEFINITIVO**

**ASSE AUTOSTRADALE (COMPRESIVO DEGLI INTERVENTI LOCALI DI COLLEGAMENTO VIARIO AL SISTEMA AUTOSTRADALE)**

**PROGETTAZIONI STRADALE**

**ASSE AUTOSTRADA**

**PROFILI LONGITUDINALI DI RAFFRONTO PROGETTO DEFINITIVO 2012 E PROGETTO DEFINITIVO INTEGRATO A SEGUITO DI DECRETO VIA.**

**TAVOLO 8/20**

**IL PROGETTISTA**  
 PIACENTINI INGEGNERI S.r.l.  
 Ing. Luca Piacentini  
 Albo Ing. Perugia n. 42374  
 Albo Ing. Bologna n. 4152

**RESPONSABILE INTEGRAZIONE PRESTAZIONI SPECIALISTICHE**  
 Ing. Antonio Annala  
 Albo Ing. Perugia n. 42374

**IL CONCESSIONARIO**  
 Autostada Regionale Cispadana S.p.A.  
 L. 11/08/2010 n. 111

|                                |            |  |           |            |              |             |        |        |        |
|--------------------------------|------------|--|-----------|------------|--------------|-------------|--------|--------|--------|
| G                              |            |  |           |            |              |             |        |        |        |
| F                              |            |  |           |            |              |             |        |        |        |
| E                              |            |  |           |            |              |             |        |        |        |
| D                              |            |  |           |            |              |             |        |        |        |
| C                              |            |  |           |            |              |             |        |        |        |
| B                              |            |  |           |            |              |             |        |        |        |
| A                              | 01.08.2019 | ESUSIONE PER OTTEMPERANZA DECRETO VIA DEL 25.07.2017 | Alleanza  | Piacentini | Annala       |             |        |        |        |
| IDENTIFICAZIONE ELABORATO      |            | DESCRIZIONE  | REDAZIONE | CONTROLLI  | APPROVAZIONE |             |        |        |        |
| NO. PROSP.                     | NO. L. 11  | NO. 01   | NO. 01    | NO. 01     | NO. 01       | NO. 01      | NO. 01 | NO. 01 | NO. 01 |
| AUTOSTRADA REGIONALE CISPADANA |            |  |           |            |              | AGOSTO 2019 |        |        |        |
| SCALE 1:5000/1:500             |            |  |           |            |              |             |        |        |        |