


NOTE GENERALI

LEGENDA SOTTOSERVIZI


- MAP TELEFONICI IN BARRA TELECOM (INTERNA)
- MAP TELEFONICI IN BARRA TELECOM (AEREO)
- MAP TELEFONICI F.O. REGIONALE (INTERNA)
- RETE FIDUCIARIA COMUNALE
- RETE ACQUEDOTTO COMUNALE
- RETE GASDOTTO COMUNALE
- RETE ILLUMINAZIONE PUBBLICA COMUNALE

PROFLO LONGITUDINALE

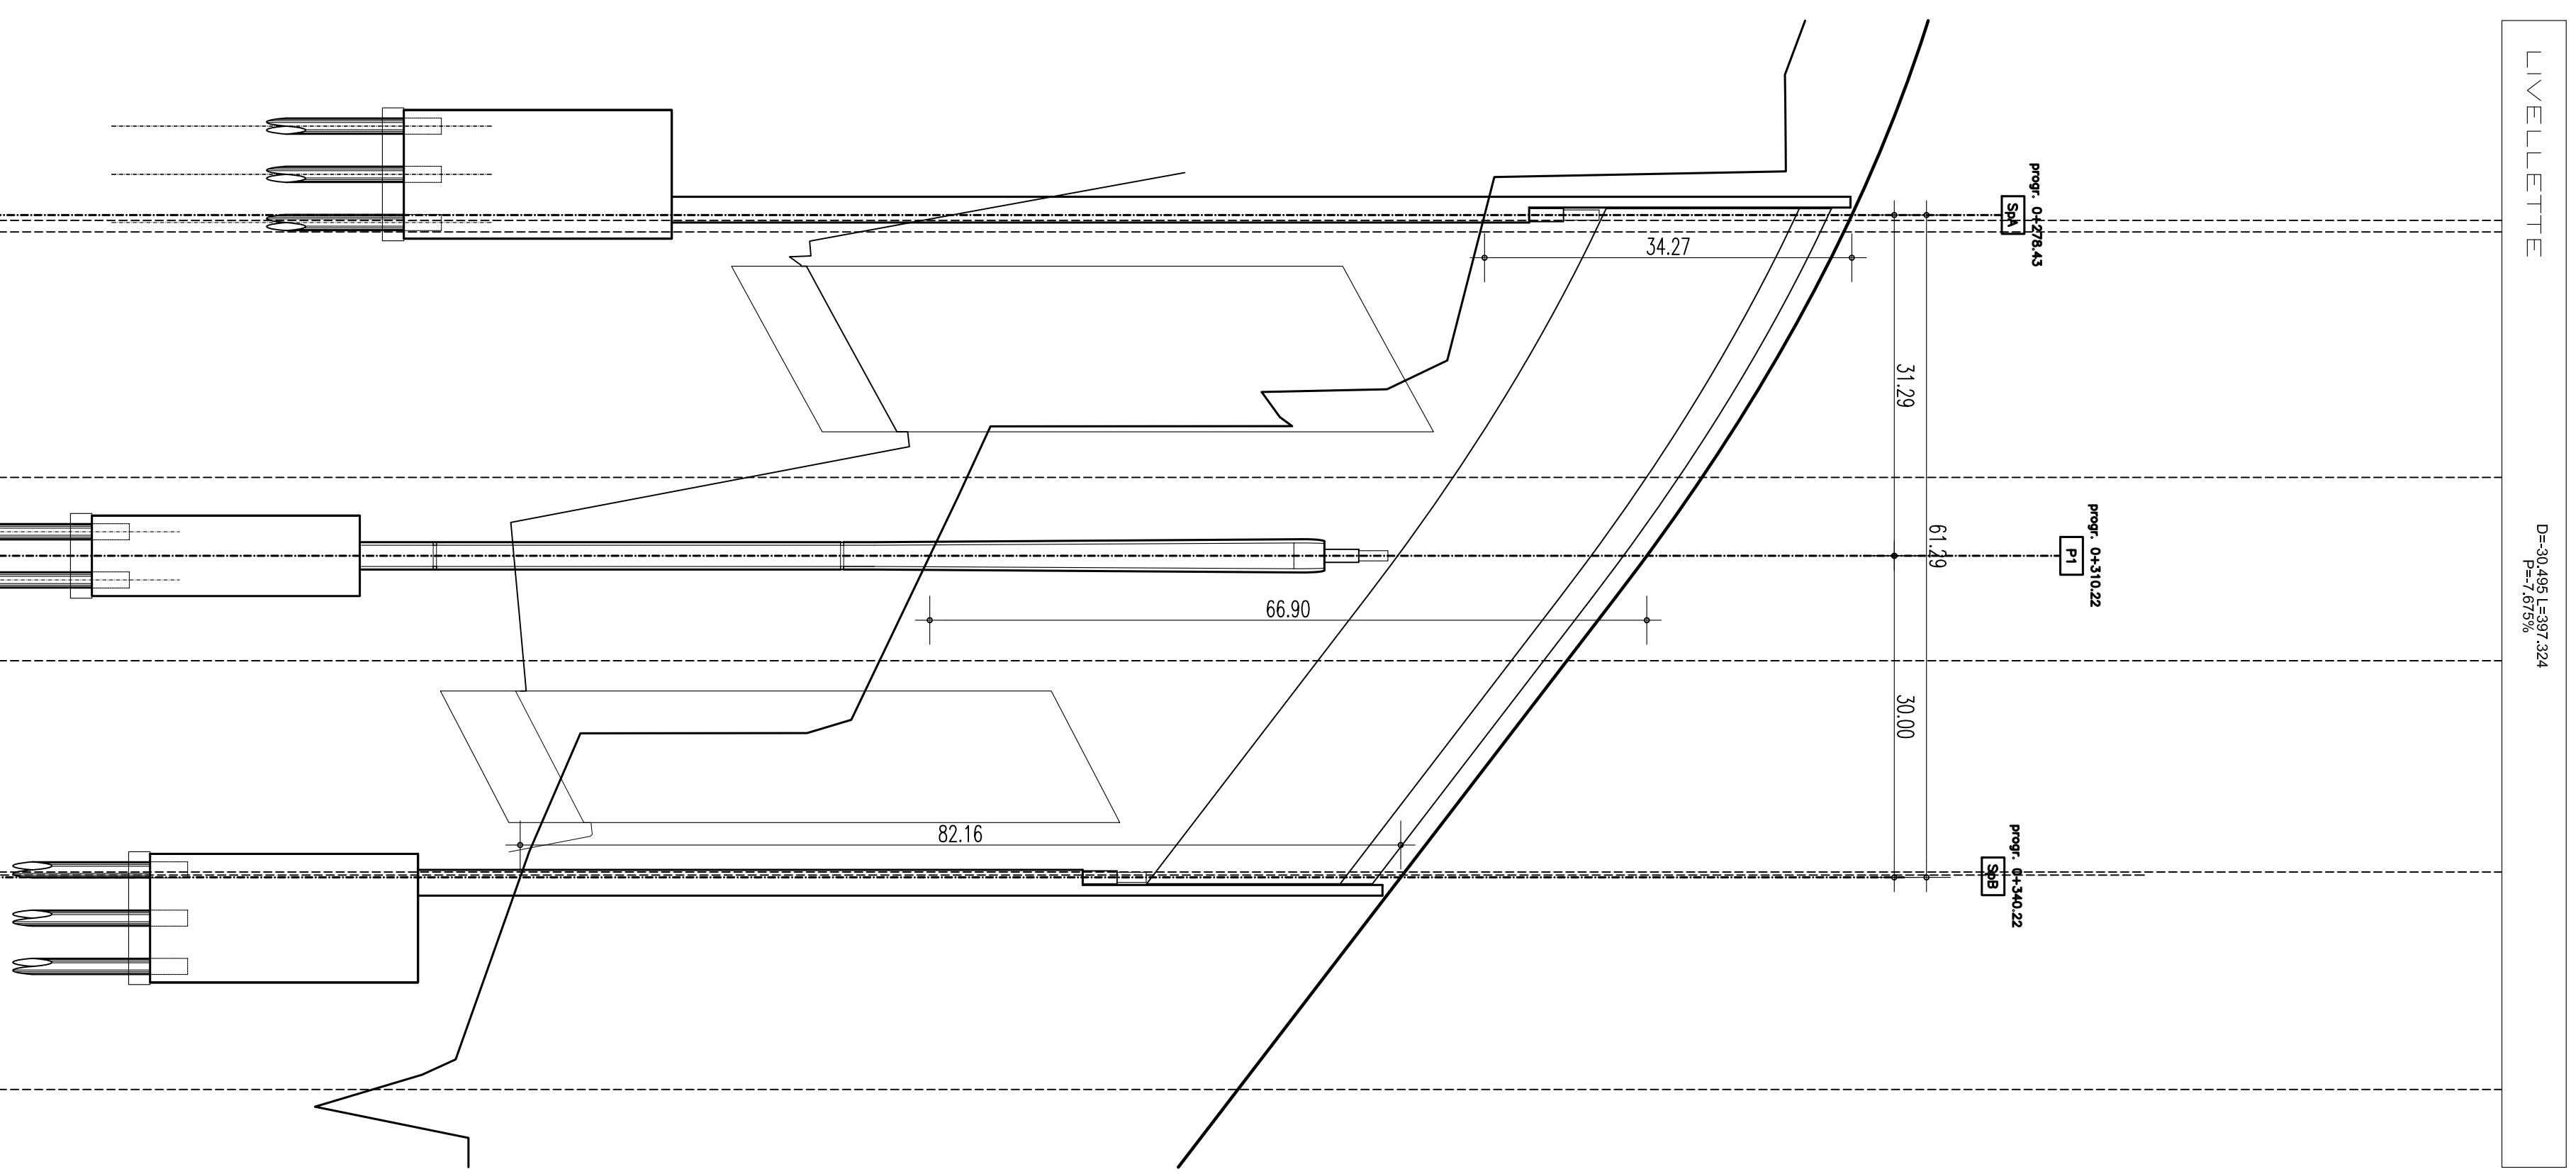

Altezze 1: 50  
Lunghezze 1: 500


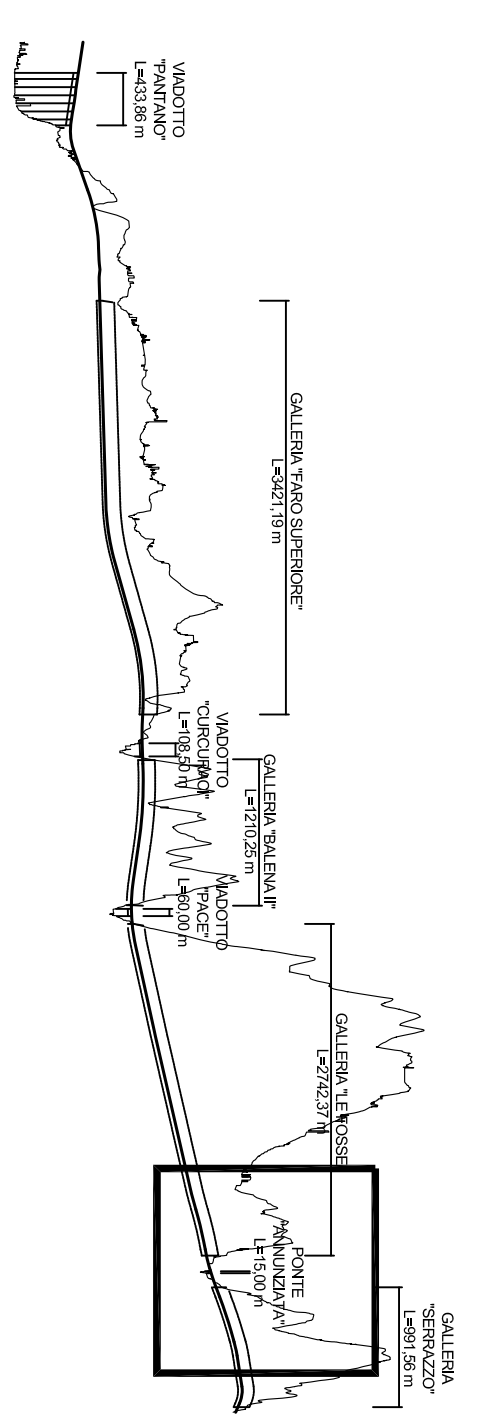

QUADRO D'UNIONE

**Stretto di Messina**  


**PONTE SULLO STRETTO DI MESSINA**  
PROGETTO DEFINITIVO

**COLLEGAMENTI SICILIA**  
INFRASTRUTTURE STRADALI OPERE CIVILI  
SINCOLO ANNUZIATA  
CANALCAVAIA - RAMPA 1  
PROFLO LONGITUDINALE DI PROGETTO

**SS0823\_F0**

