

NOTE GENERALI


LEGENDA SOTTOSERVIZI

- IMP. TELEFONICI IN BARE TELECOM (INTERNA)
- IMP. TELEFONICI IN BARE TELECOM (AREE)
- IMP. TELEFONICI F.O. REGIONALE (INTERNA)
- RETE FOGNARIA COMUNALE
- RETE ACQUEDOTTO COMUNALE
- RETE GASDOTTO COMUNALE
- RETE ILLUMINAZIONE PUBBLICA COMUNALE

LEGENDA SOTTOSERVIZI

- IMP. TELEFONICI IN BARE TELECOM (INTERNA)
- IMP. TELEFONICI IN BARE TELECOM (AREE)
- IMP. TELEFONICI F.O. REGIONALE (INTERNA)
- RETE FOGNARIA COMUNALE
- RETE ACQUEDOTTO COMUNALE
- RETE GASDOTTO COMUNALE
- RETE ILLUMINAZIONE PUBBLICA COMUNALE

QUADRO D'UNIONE

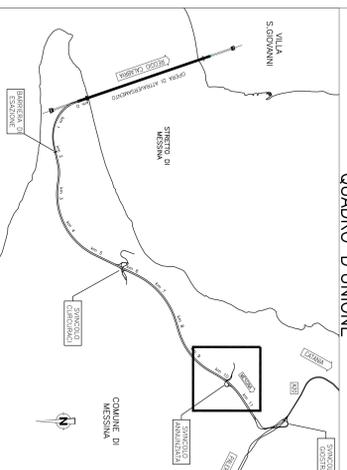

PONTE SULLO STRETTO DI MESSINA
PROGETTO DEFINITIVO

EUROLINK S.C.P.A.
 SOCIETÀ ITALIANA PER L'EDILIZIONE STRADALE
 COOPERATIVA VIBRATOR E CEMENTISTI - CALICE di Bavenza Soc. Coop. s.r.l. (Modena)
 ISHAWAYAMA - HANAWA S.A.V. INDUSTRIES CO. Ltd. (Modena)
 A.C.I. S.C.P.A. - CONSORZIO STRADALE (Modena)

L. PROGETTISTA
 Sott. Ing. F. Cella
 Ordine Ingegneri Modena
 (Reg. P. Modena)
 n° 13408

L. COMPAGNE GENERALE
 Project Manager
 (Ing. P. Marzulli)

STRETTO DI MESSINA
 Direzione Generale
 (Ing. S. Fiamminghi)

STRETTO DI MESSINA
 Amministratore Delegato
 (Dott. R. Ciani)

COLLEGAMENTI SICILIA
INFRASTRUTTURE STRADALI OPERE CIVILI
SPINOCLO ANNUZIATA
CANALCAVAIA - RAMPA 1
 PLANIMETRIA DI TRACCIAMENTO

SS0824_F0

REVISIONI	DATA	REVISIONI	DATA
1	10/05/2011	1	10/05/2011
2	10/05/2011	2	10/05/2011
3	10/05/2011	3	10/05/2011
4	10/05/2011	4	10/05/2011
5	10/05/2011	5	10/05/2011
6	10/05/2011	6	10/05/2011
7	10/05/2011	7	10/05/2011
8	10/05/2011	8	10/05/2011
9	10/05/2011	9	10/05/2011
10	10/05/2011	10	10/05/2011

NOME DEL FILE: SS0824_F0.dwg