

FASE DI LAVORO 1

FASE DI LAVORO 2





- LEGENDA:
- CANTIERE (OPERE IN FASE DI REALIZZAZIONE)
Opere stradali comprese deviazioni, spostamenti, sottoservizi di limitata entità (rete telecomunicazioni, rete elettrica, rete metanodotti, rete acquedotto, rete fognaria, rete fibre ottiche, rete gas, rete elettrodotti, rete oleodotti, rete illuminazione pubblica)
 - TRAFFICO IN ESERCIZIO
 - REALIZZAZIONE DEVIAZIONI STRADALI PROVVISORIE
 - AREE DI CANTIERE (AREA SERVIZI/AREE DI SUPPORTO)
 - PISTE DI CANTIERE
 - SERVIZI INTERFERENTI PRINCIPALI (RISOLUZIONE INTERFERENZE VEDI ALLEGATO I.4)

DESCRIZIONE SINTETICA DELLE FASI:

FASE 1 : realizzazione delle opere stradali/strutturali minori al di fuori dei sedimi stradali esistenti con traffico in esercizio sulla viabilità esistente e realizzazione dei tratti stradali fuori sede necessari al mantenimento del traffico in esercizio.

FASE 2 : realizzazione delle opere stradali/strutturali principali al di fuori dei sedimi stradali esistenti e sulla viabilità utilizzata in FASE 1 con traffico in esercizio spostato sui tratti stradali predisposti in FASE 1.

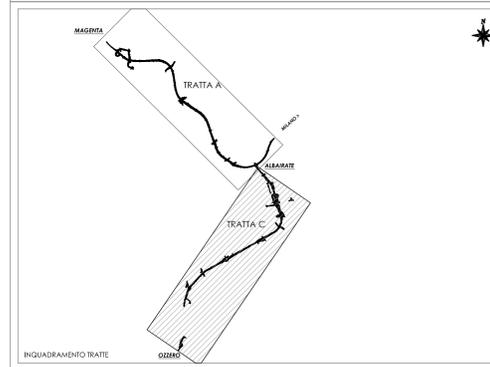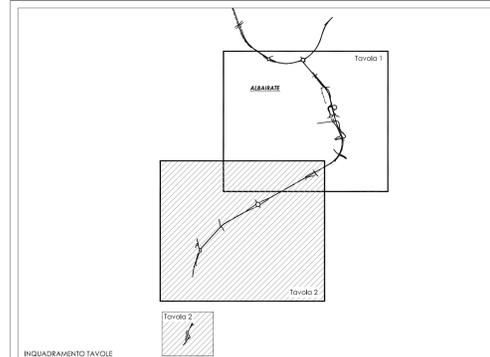

N. Progetto: N.PROT. CDG - 0163367-1 Data: 09/12/2008

Anas SpA
Direzione Centrale Progettazione

Regione Lombardia
Provincia di Milano

Legge n. 345/97
Accordo di programma quadro in materia di trasporti

Realizzazione di un sistema integrato di accessibilità ferroviaria e stradale all'aeroporto di Malpensa 2000
(CONVENZIONE DEL 29.10.1999)

Collegamento tra la S.S.n.11 "Padana Superiore" a Magenta e la Tangenziale ovest di Milano
Variante di Abbiategrasso sulla S.S.n.494 e adeguamento in sede del tratto Abbiategrasso Vigevano fino al nuovo ponte sul Ticino

PROGETTO DEFINITIVO - 1° STRALCIO FUNZIONALE
M - STUDIO DEL PIANO DI CANTIERIZZAZIONE

TRATTA C: ALBAIRATE - OZZERO
Planimetria fasi di lavoro (TAV. 2/2)

Revisori:	Contratto:	Approvato:	Data: Dicembre 2008	Scala: 1:5000
			Aggi. n.:	Novembre 2014
			Alto n.:	M.2.2

Progettazione: Società Esec. Aeroporti s.p.a.
20130 Aeroporti, Viale Linde 141, 02/14601

Progettazione redatta da: **entzia** s.p.a.
Società a partecipazione paritetica ANAS - Regione Lombardia
C.so Venezia, 2010 - 20130 TREZZANO S/N (MI) - Via Crotone, Casone s. 23

Il Progettista:

Visto
La Direzione Centrale Progettazione:
Dott. Ing. Nicola DRENDA

Visto
Il Responsabile del Procedimento:
Dott. Ing. Domenico PETRUZZELLI