


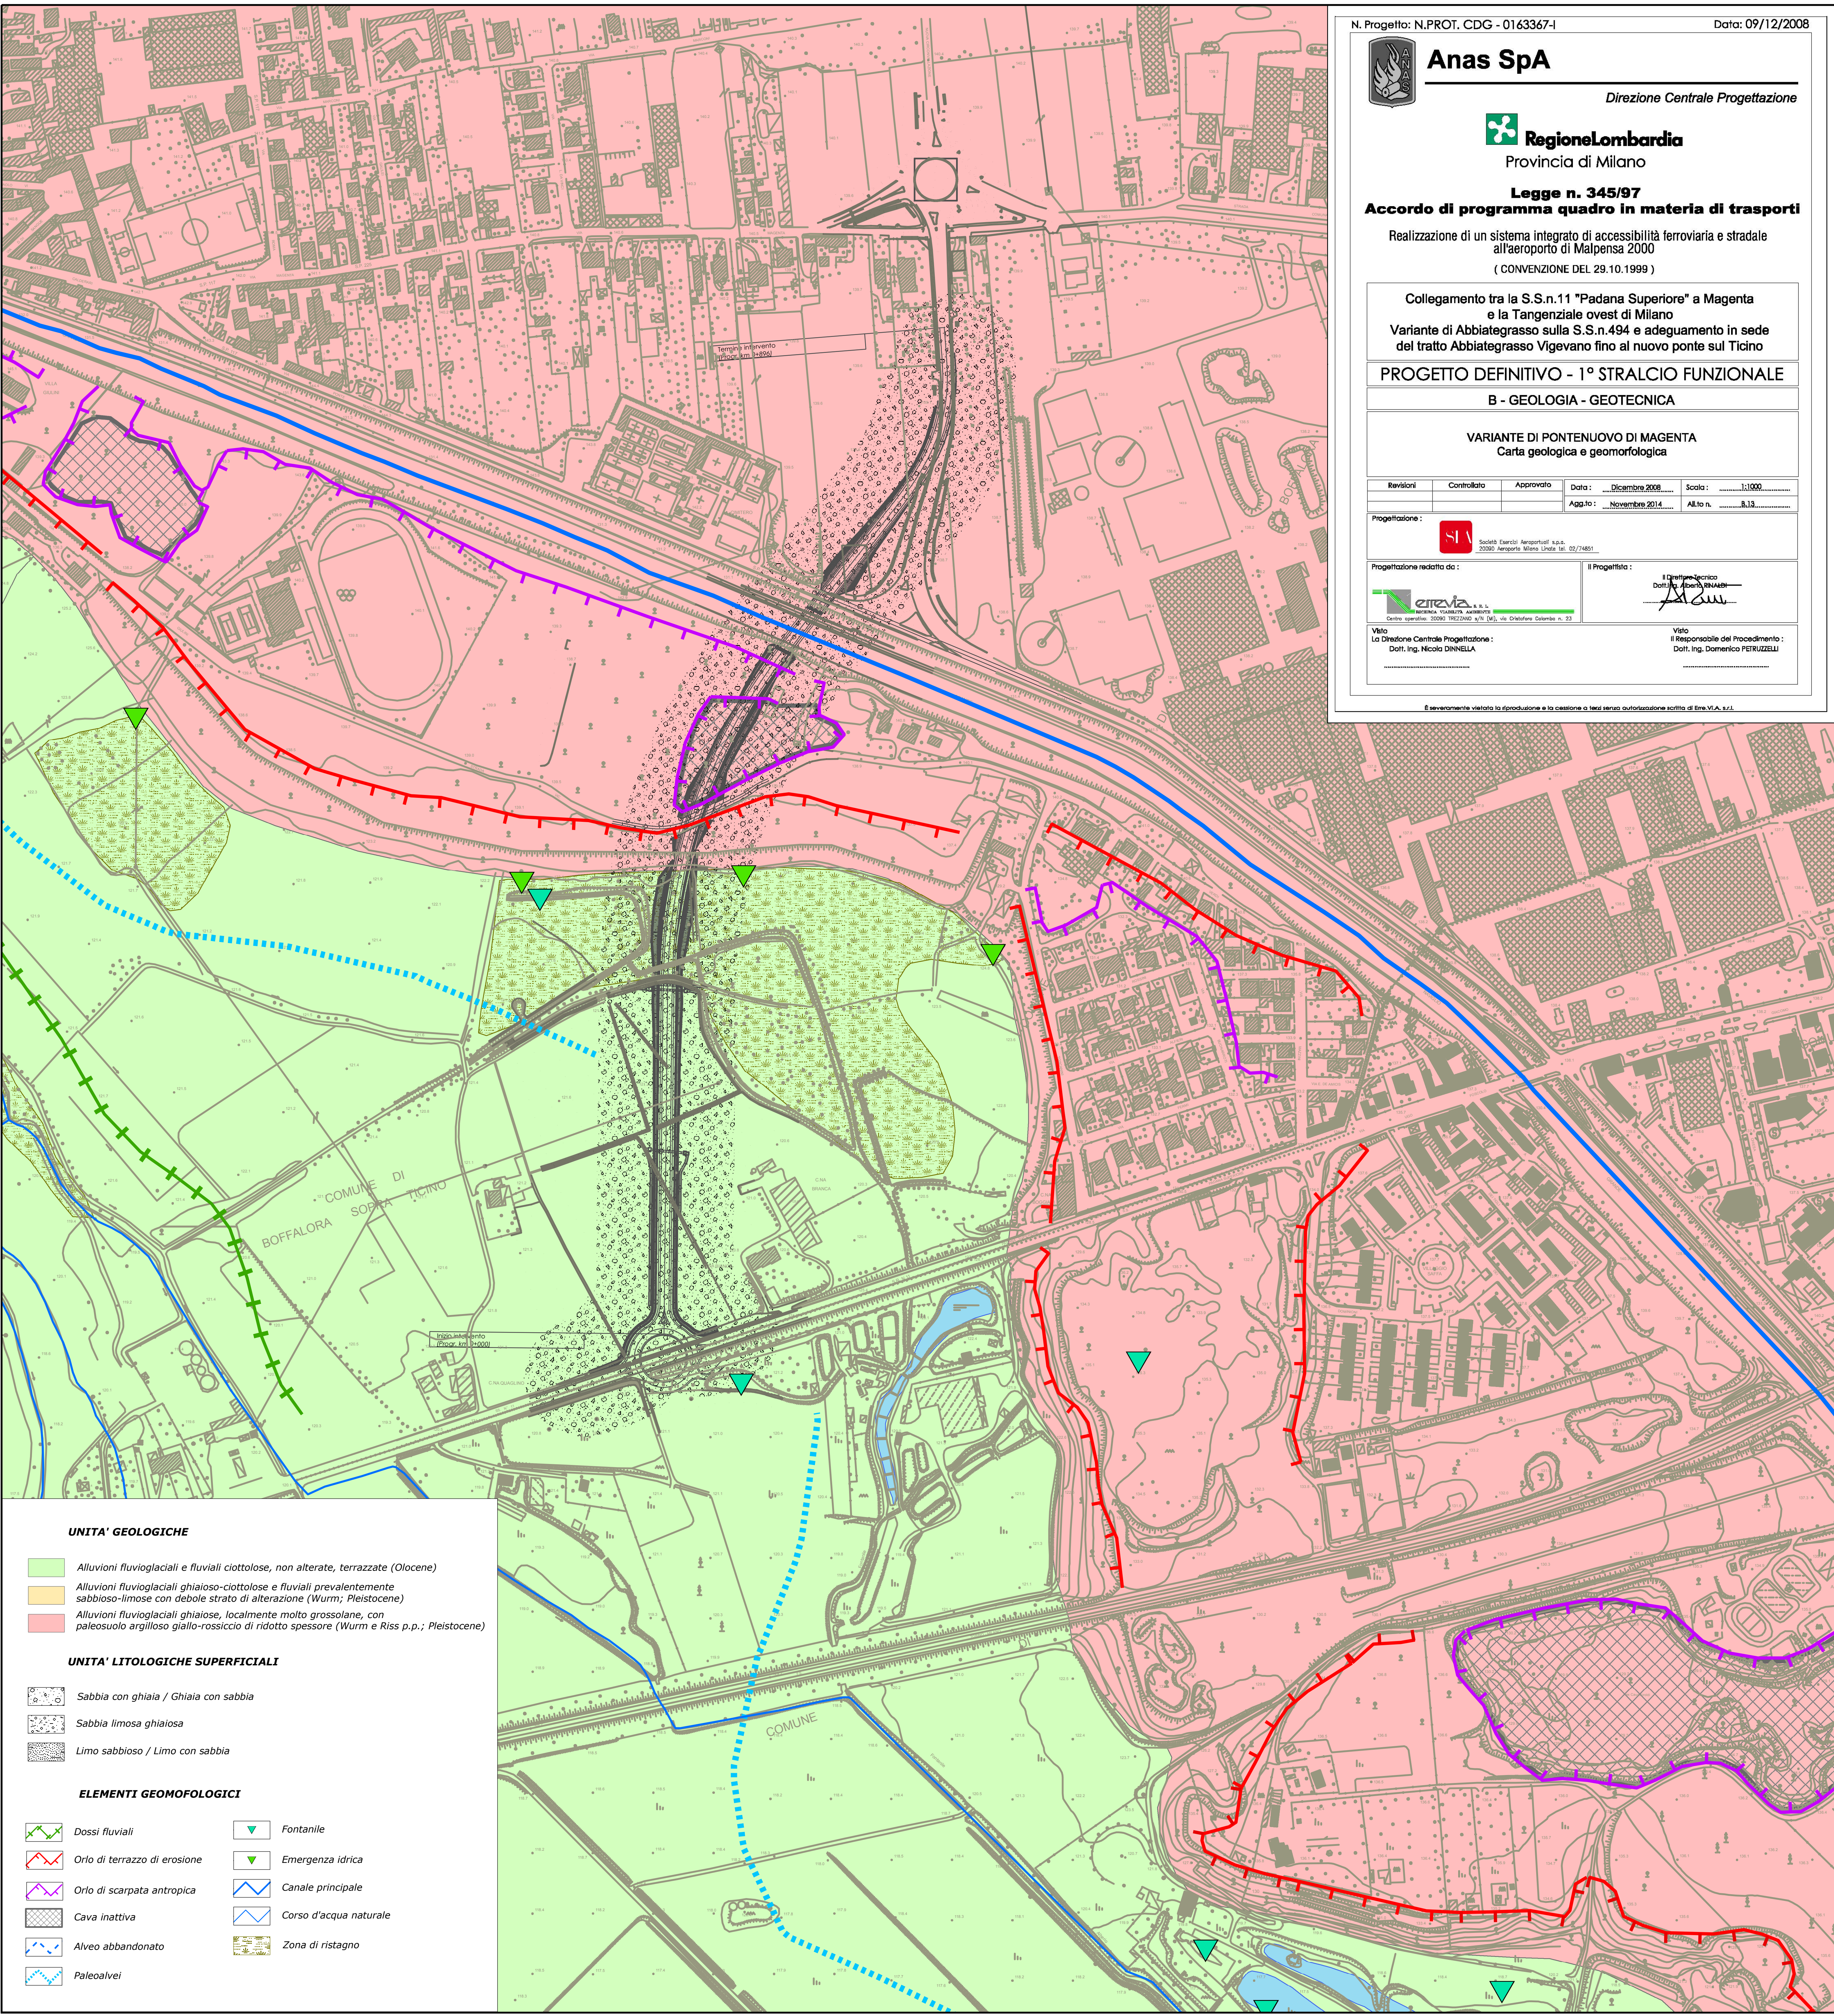

N. Progetto: N.PROT. CDG - 0163367-I

Data: 09/12/2008



Anas SpA

Direzione Centrale Progettazione



Regione Lombardia

Provincia di Milano

Legge n. 345/97

Accordo di programma quadro in materia di trasporti

Realizzazione di un sistema integrato di accessibilità ferroviaria e stradale all'aeroporto di Malpensa 2000

(CONVENZIONE DEL 29.10.1999)

Collegamento tra la S.S.n.11 "Padana Superiore" a Magenta e la Tangenziale ovest di Milano
Variante di Abbiategrasso sulla S.S.n.494 e adeguamento in sede del tratto Abbiategrasso Vigevano fino al nuovo ponte sul Ticino

PROGETTO DEFINITIVO - 1° STRALCIO FUNZIONALE

B - GEOLOGIA - GEOTECNICA

VARIANTE DI PONTENUOVO DI MAGENTA
Carta geologica e geomorfologica

Revisioni	Controllato	Approvato	Data : Dicembre 2008	Scala : 1:1000
			Aggiornato : Novembre 2014	Alto n. : 8.13

-----------------	---	---

Progettazione redatta da :	Il Progettista :

Visto La Direzione Centrale Progettazione: Dott. Ing. Nicola DINNELLA	Visto Il Responsabile del Procedimento: Dott. Ing. Domenico FERRUZZELLI
---	---

