

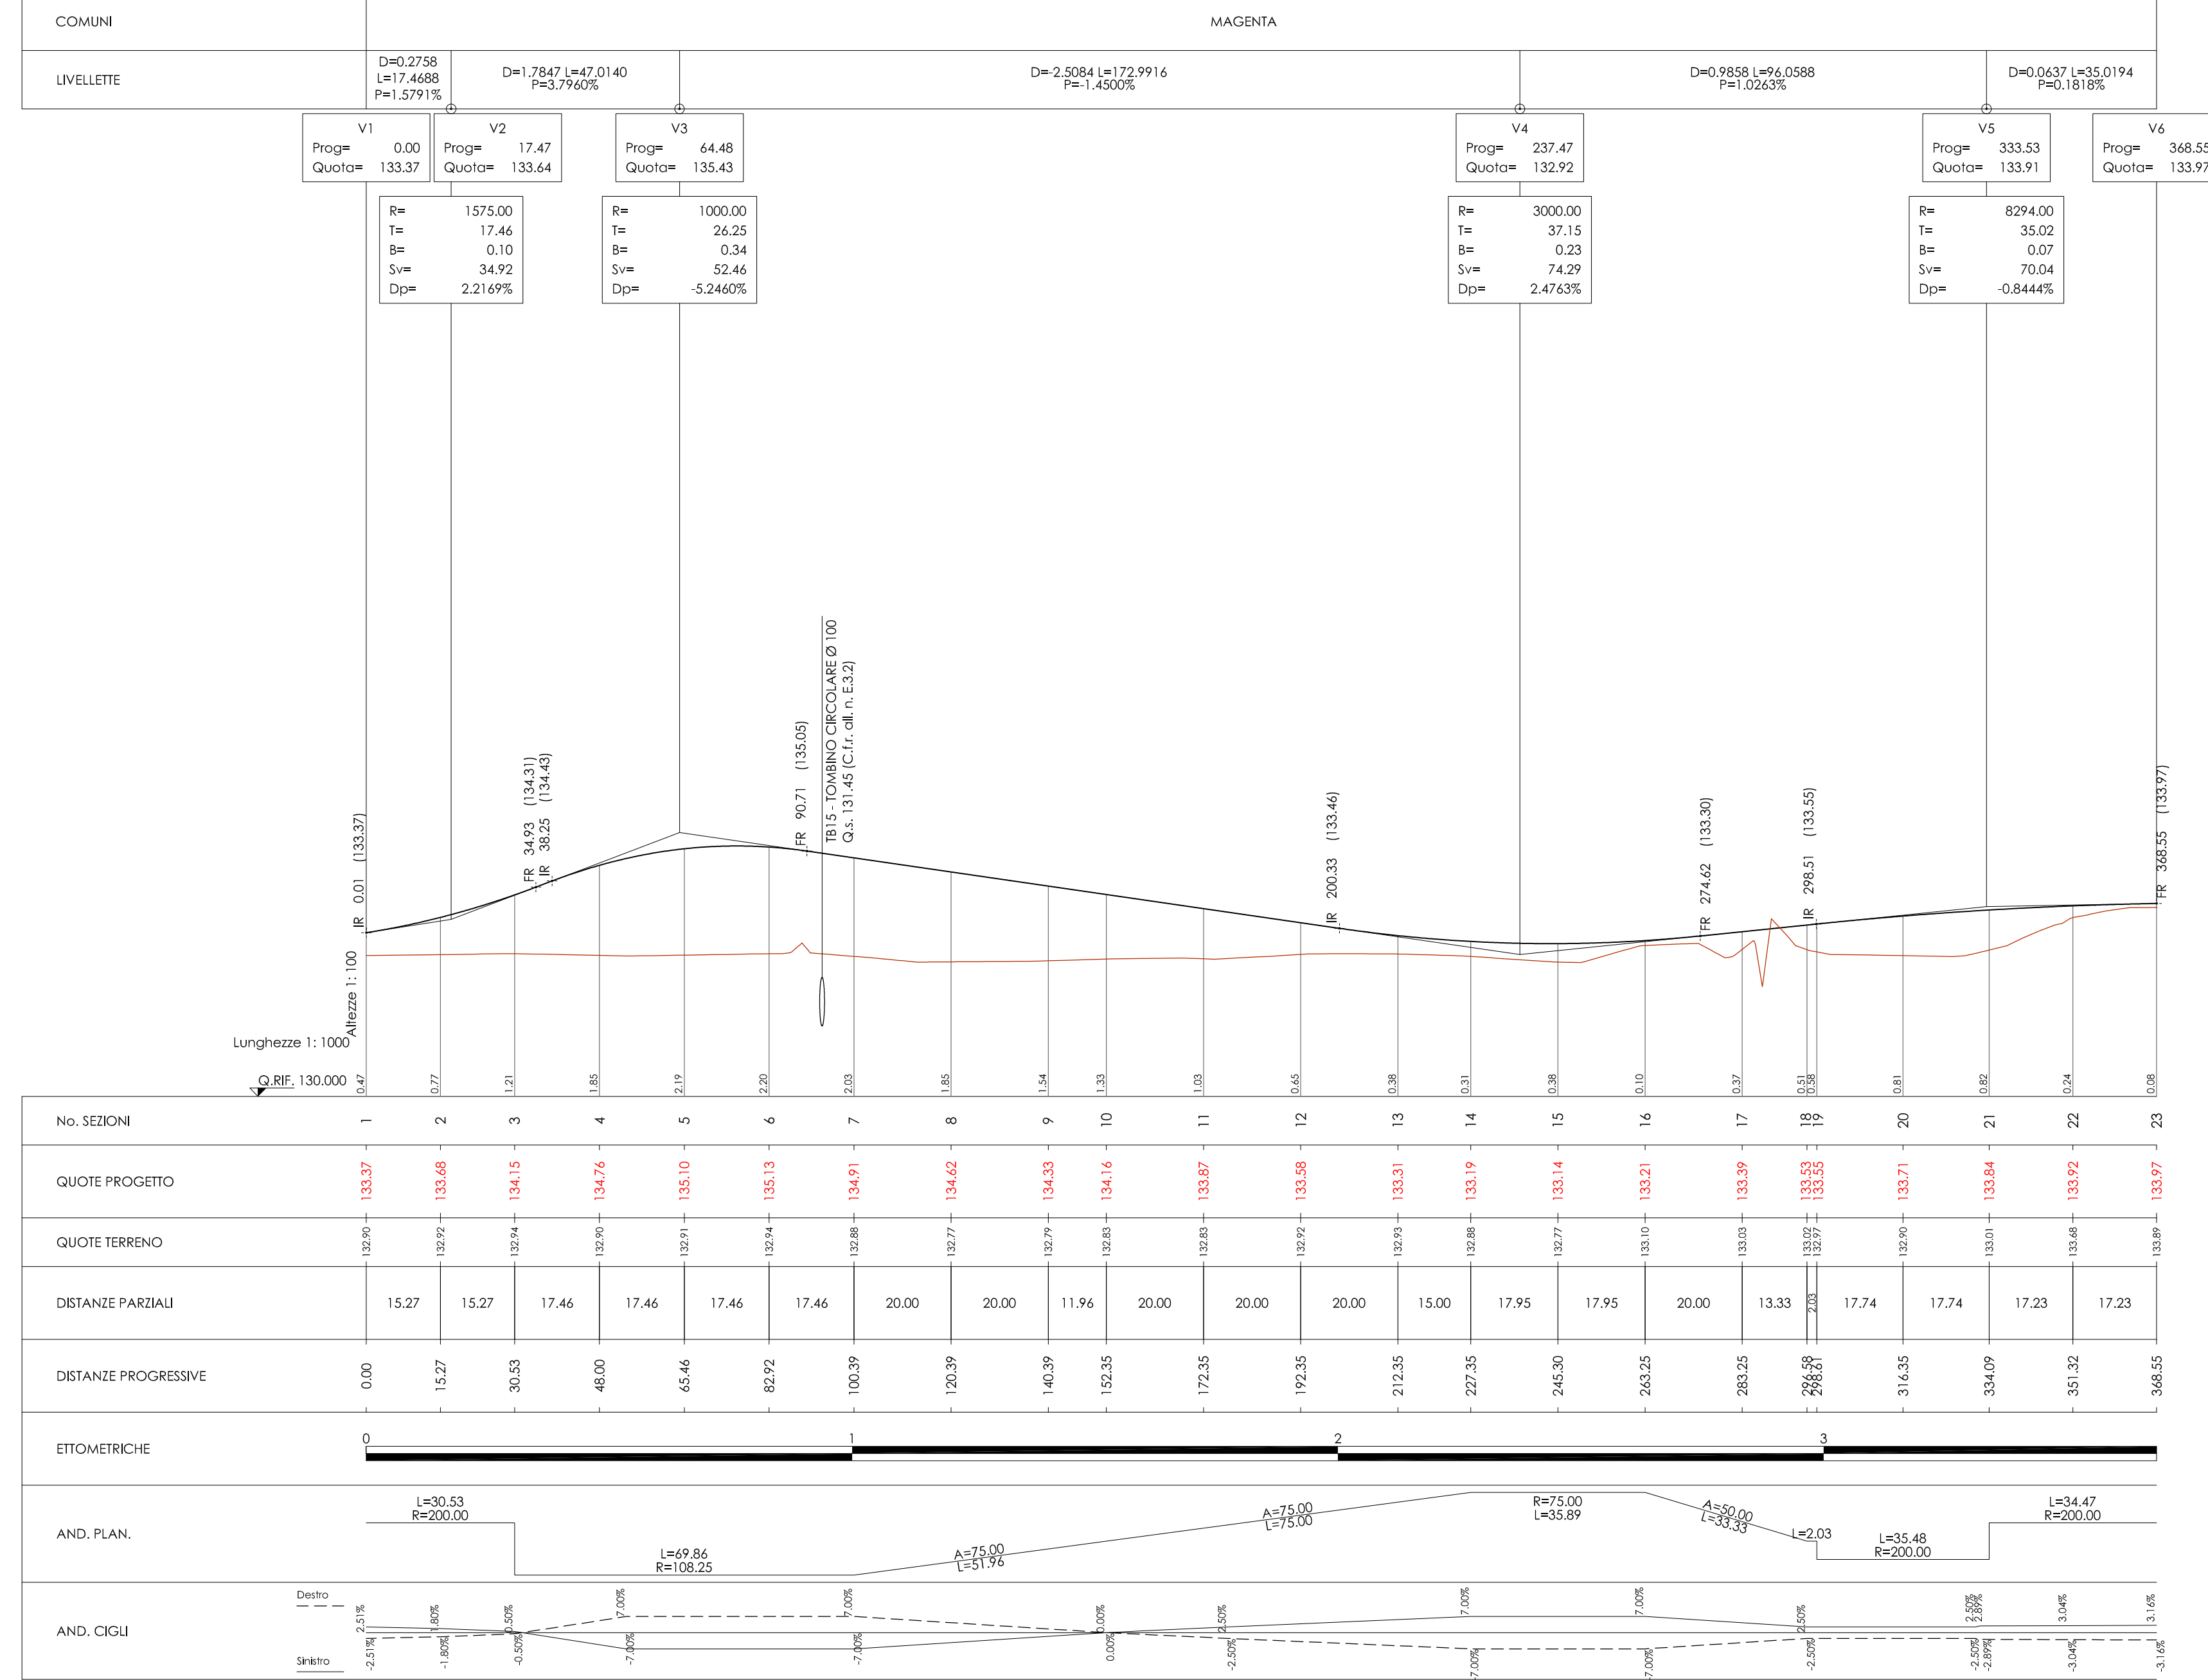
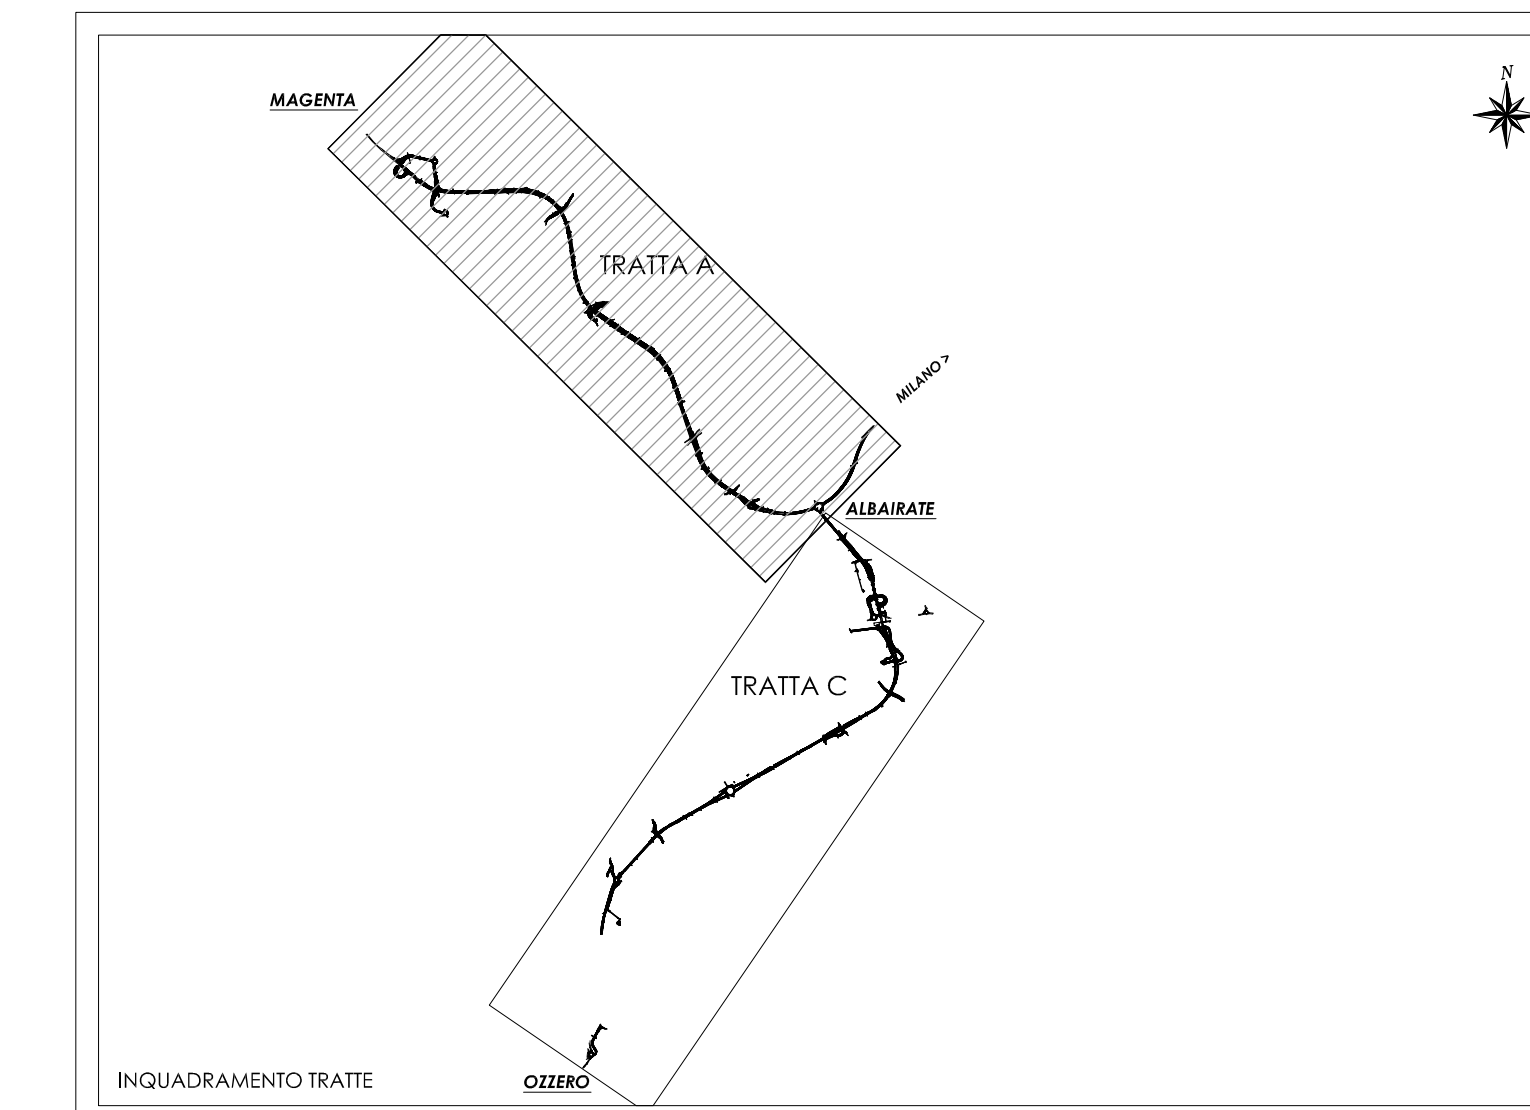


Profilo longitudinale rampa AB Scala 1:1000/100

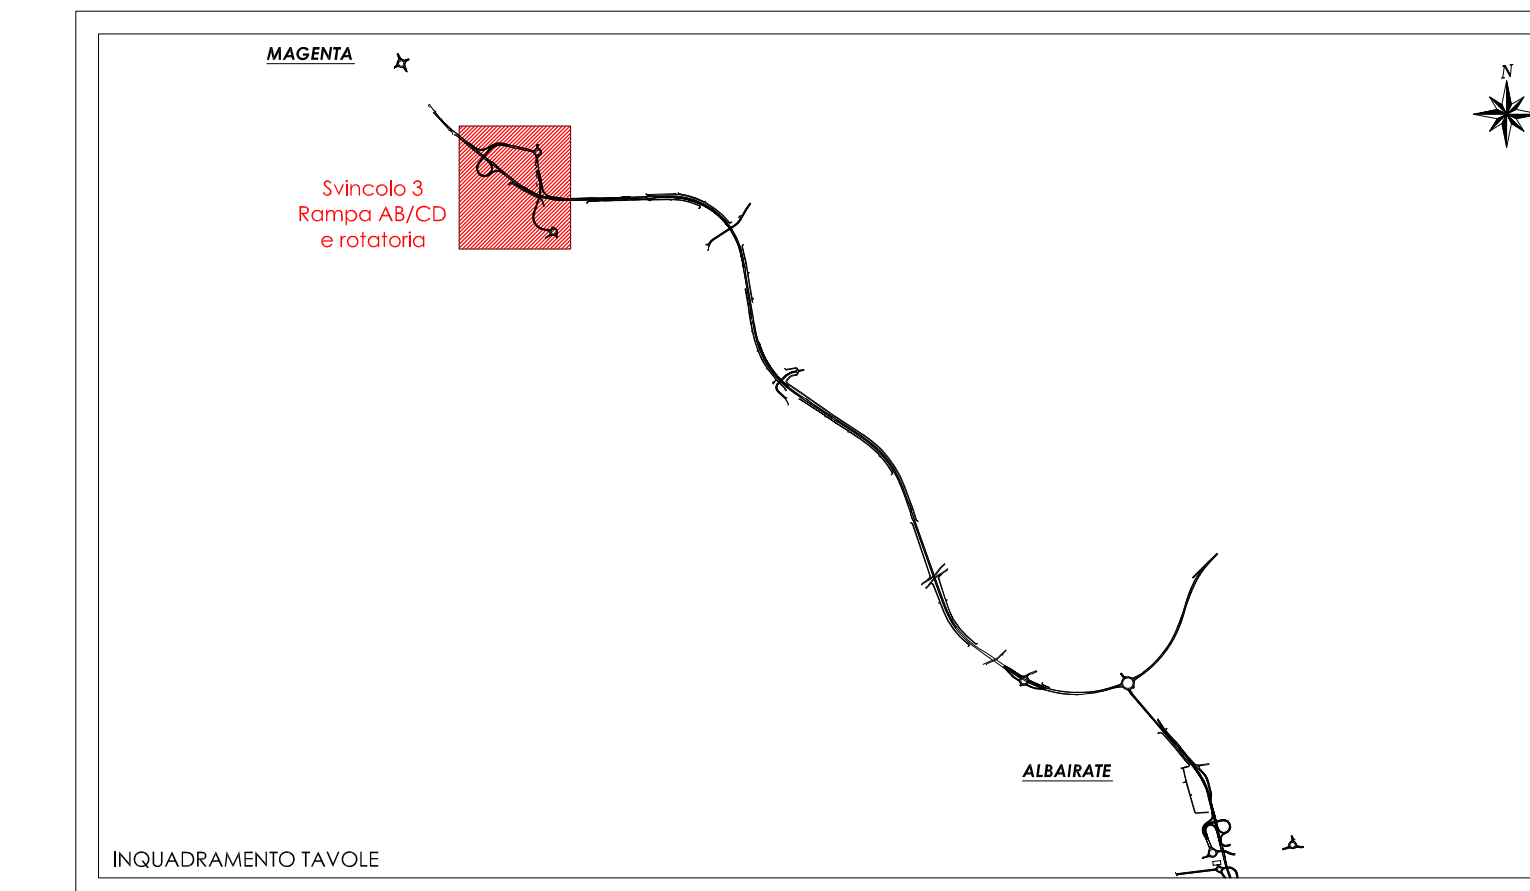

Planimetria di progetto Scala 1:1000

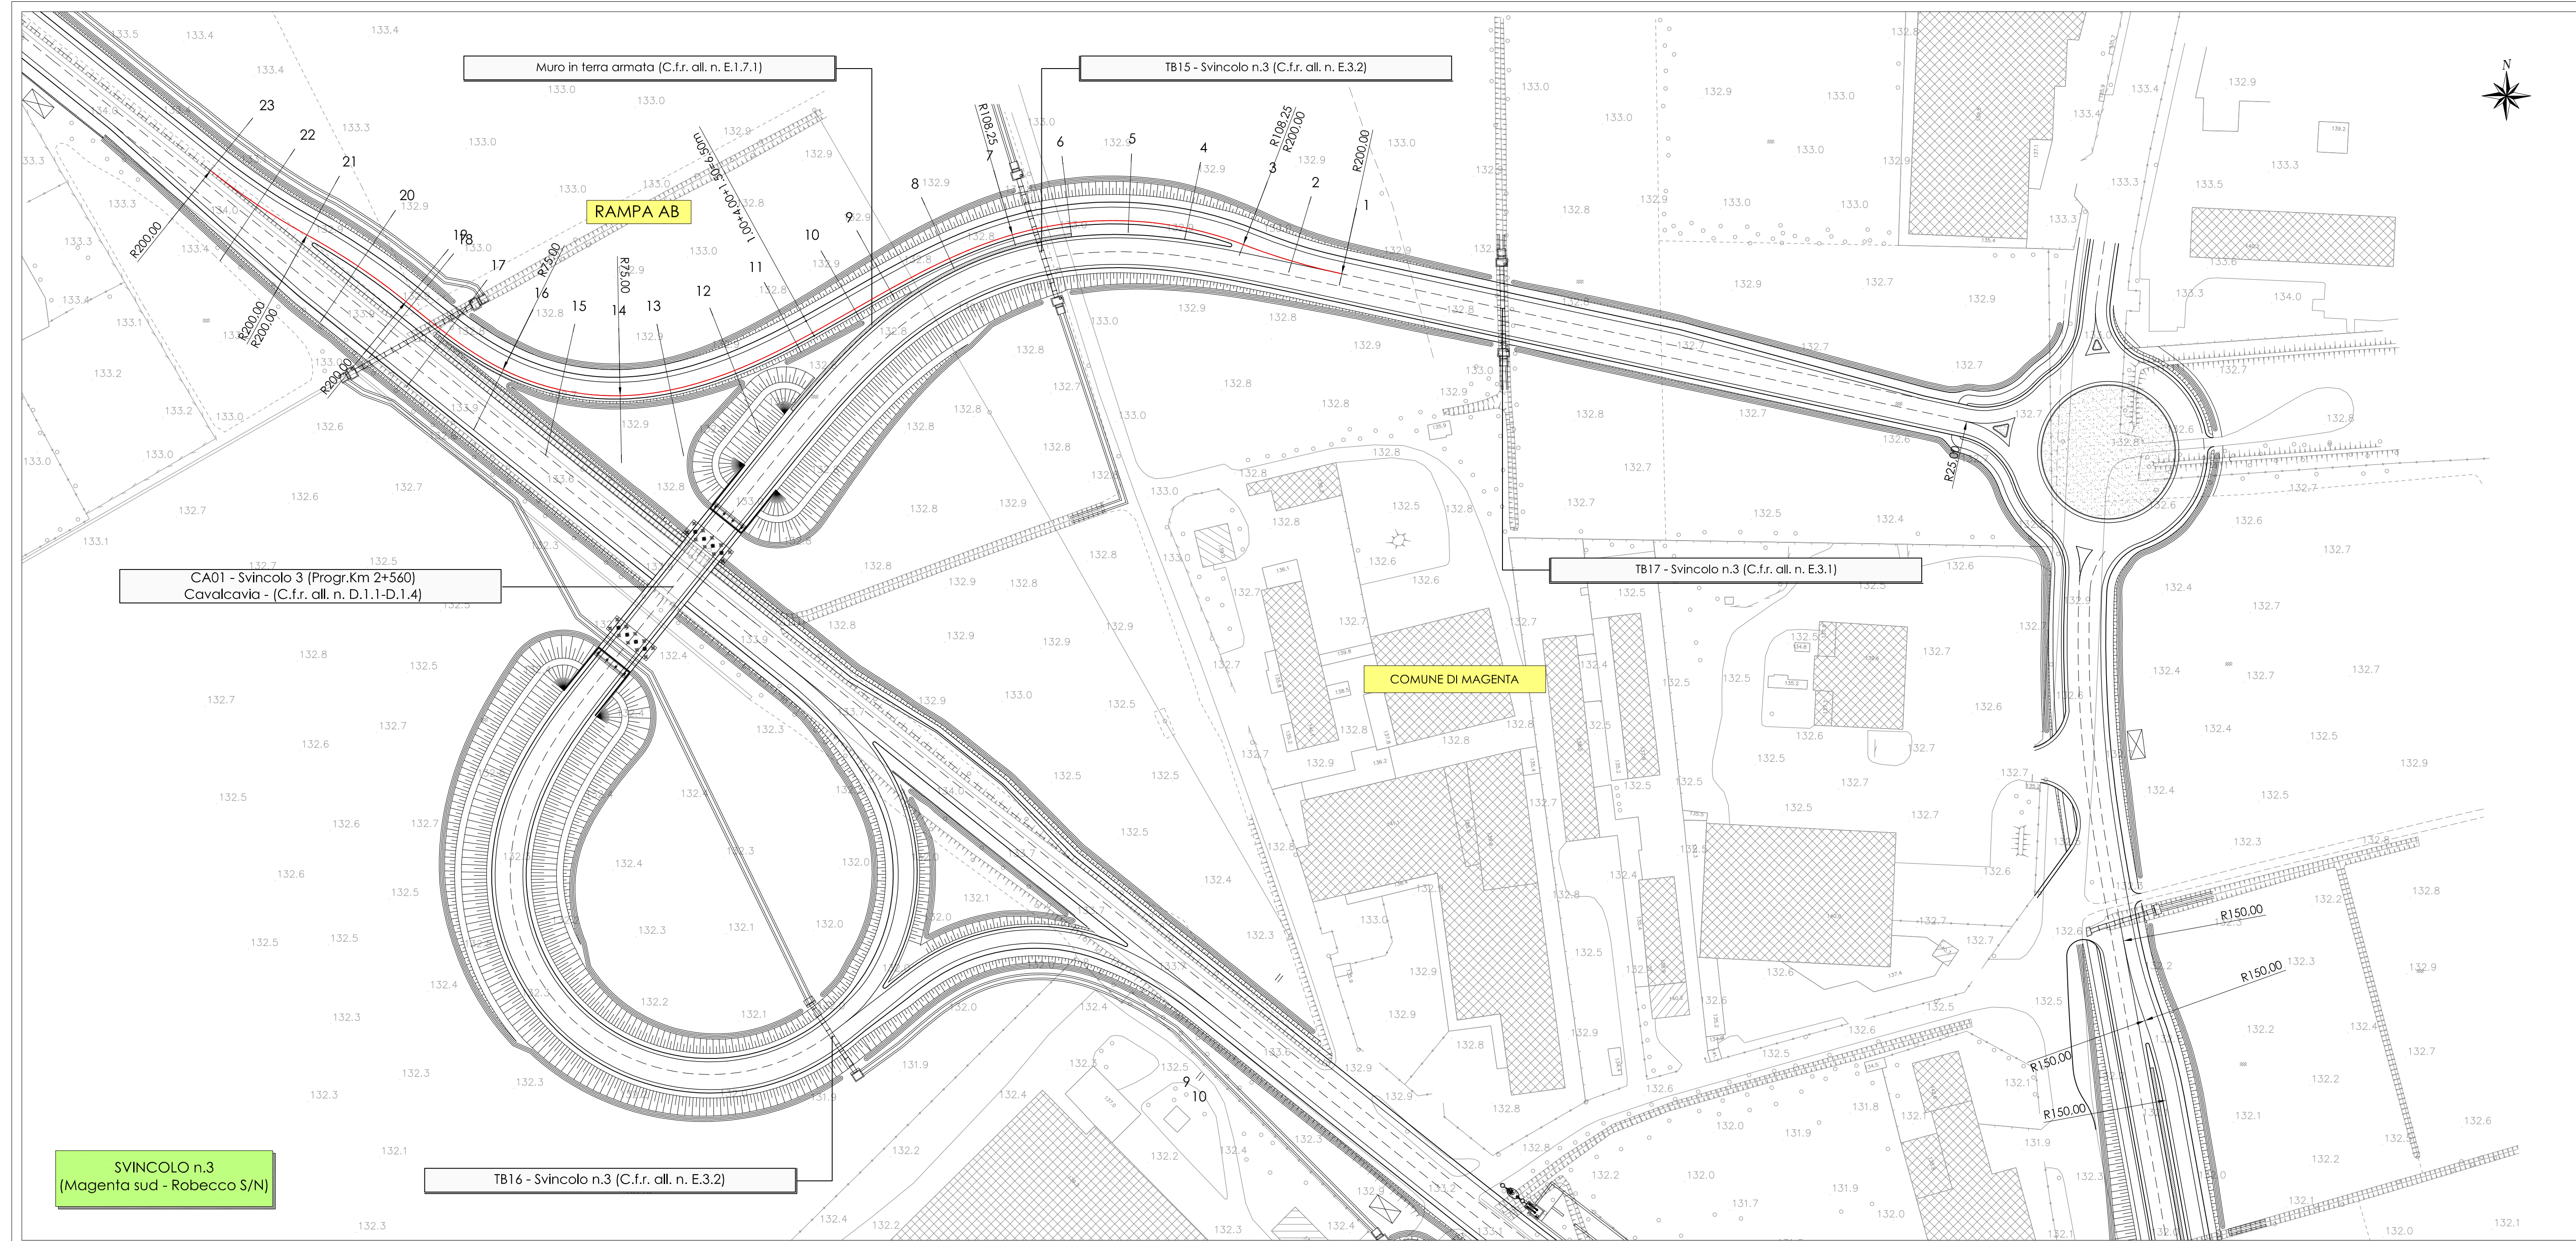

N. Progetto: N.PROT. CDG - 0163367-I Data: 09/12/2008

Anas SpA
Direzione Centrale Progettazione

Regione Lombardia
Provincia di Milano

Legge n. 345/97
Accordo di programma quadro in materia di trasporti

Realizzazione di un sistema integrato di accessibilità ferroviaria e stradale all'aeroporto di Malpensa 2000 (CONVENZIONE DEL 29.10.1999)

Collegamento tra la S.S.n.11 "Padana Superiore" a Magenta e la Tangenziale ovest di Milano
Variante di Abbiategrasso sulla S.S.n.494 e adeguamento in sede del tratto Abbiategrasso Vigevano fino al nuovo ponte sul Ticino

PROGETTO DEFINITIVO - 1° STRALCIO FUNZIONALE
C - PARTE STRADALE

TRATTA A : MAGENTA - ALBAIRATE
SVINCOLI
Svincolo 3 (Magenta sud - Robecco S/N)
Planimetria e profilo longitudinale rampa AB

Revisore	Contratto	Approvato	Data: Dicembre 2008	Scala: 1:1000 - 1/1000/100
			Aggiornato: Novembre 2014	Alt. n. C.6.14.1

Progettazione: SFA Società Esperti Aeroporti s.p.a. 20090 Aeroporto Villo Lario 16, 02/14601

Progettazione redatta da: **entzia** **entzia** **entzia**

Il Progettista: **entzia** **entzia** **entzia**

Visto la Direzione Centrale Progettazione: Dott. Ing. Nicola D'AMIELA

Visto il Responsabile del Procedimento: Dott. Ing. Domenico PETRUZZELLI