





Profilo longitudinale rampa EF Scala 1:1000/100

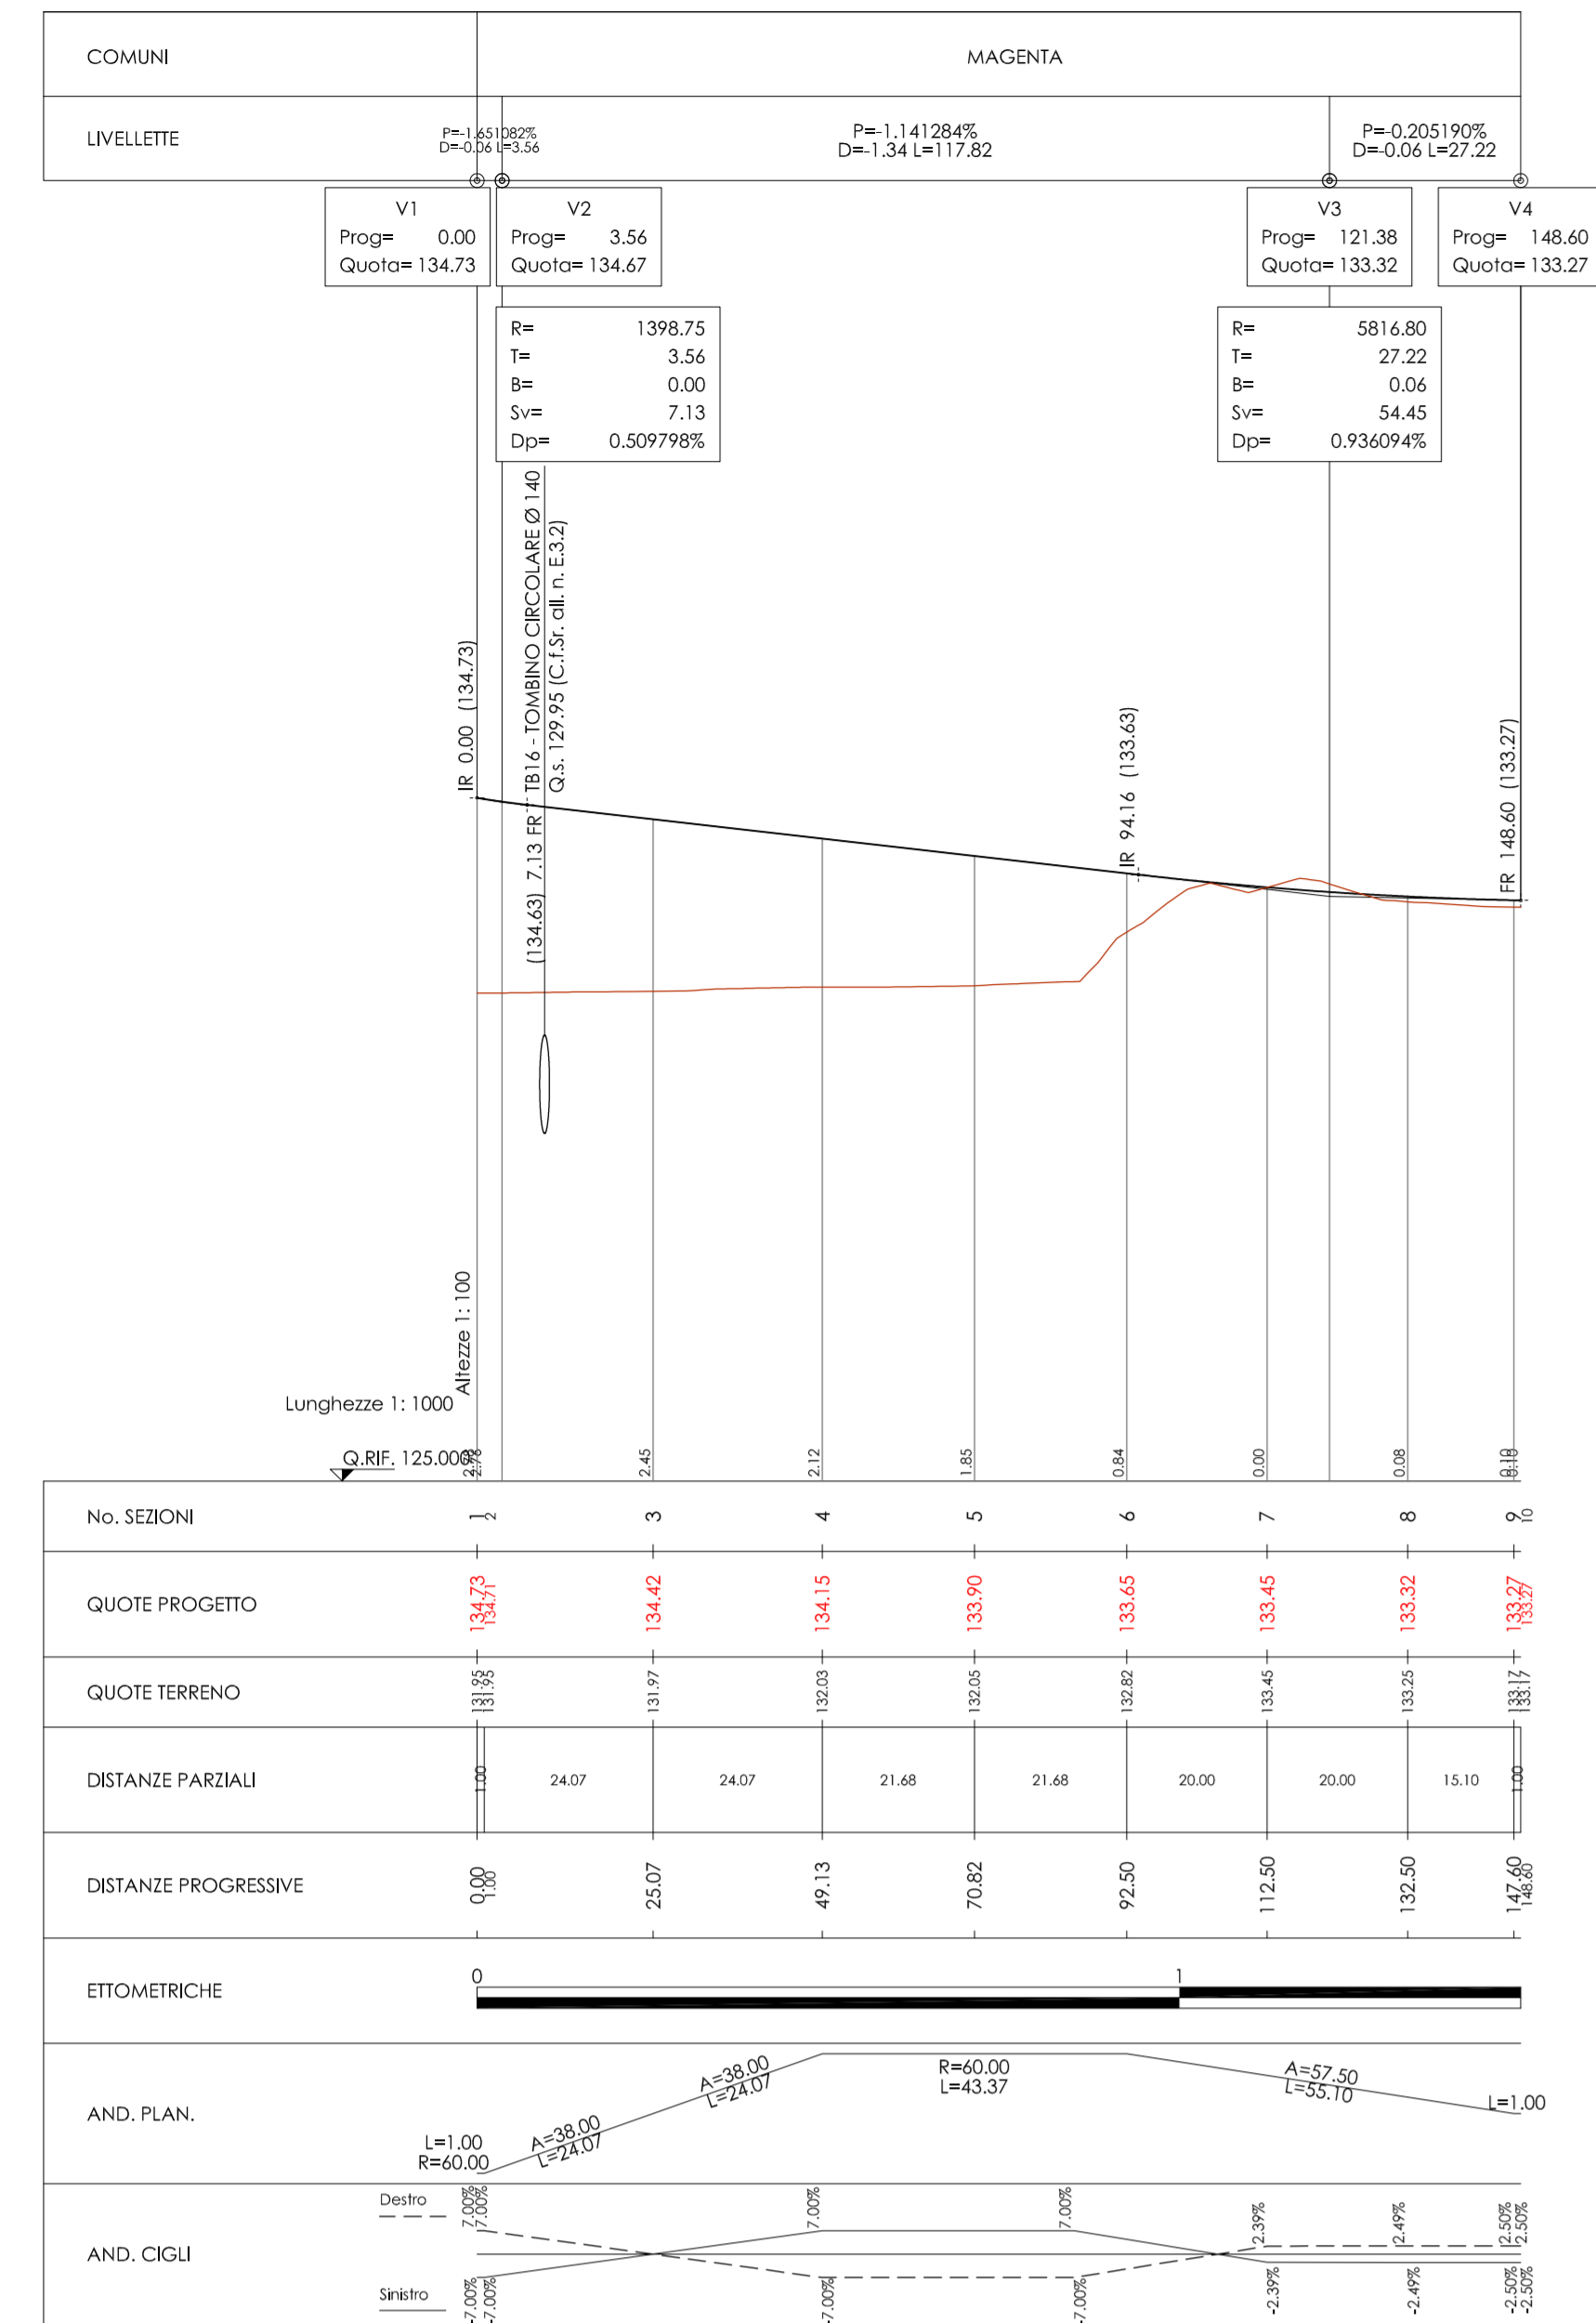


Profilo longitudinale rampa GH Scala 1:1000/100

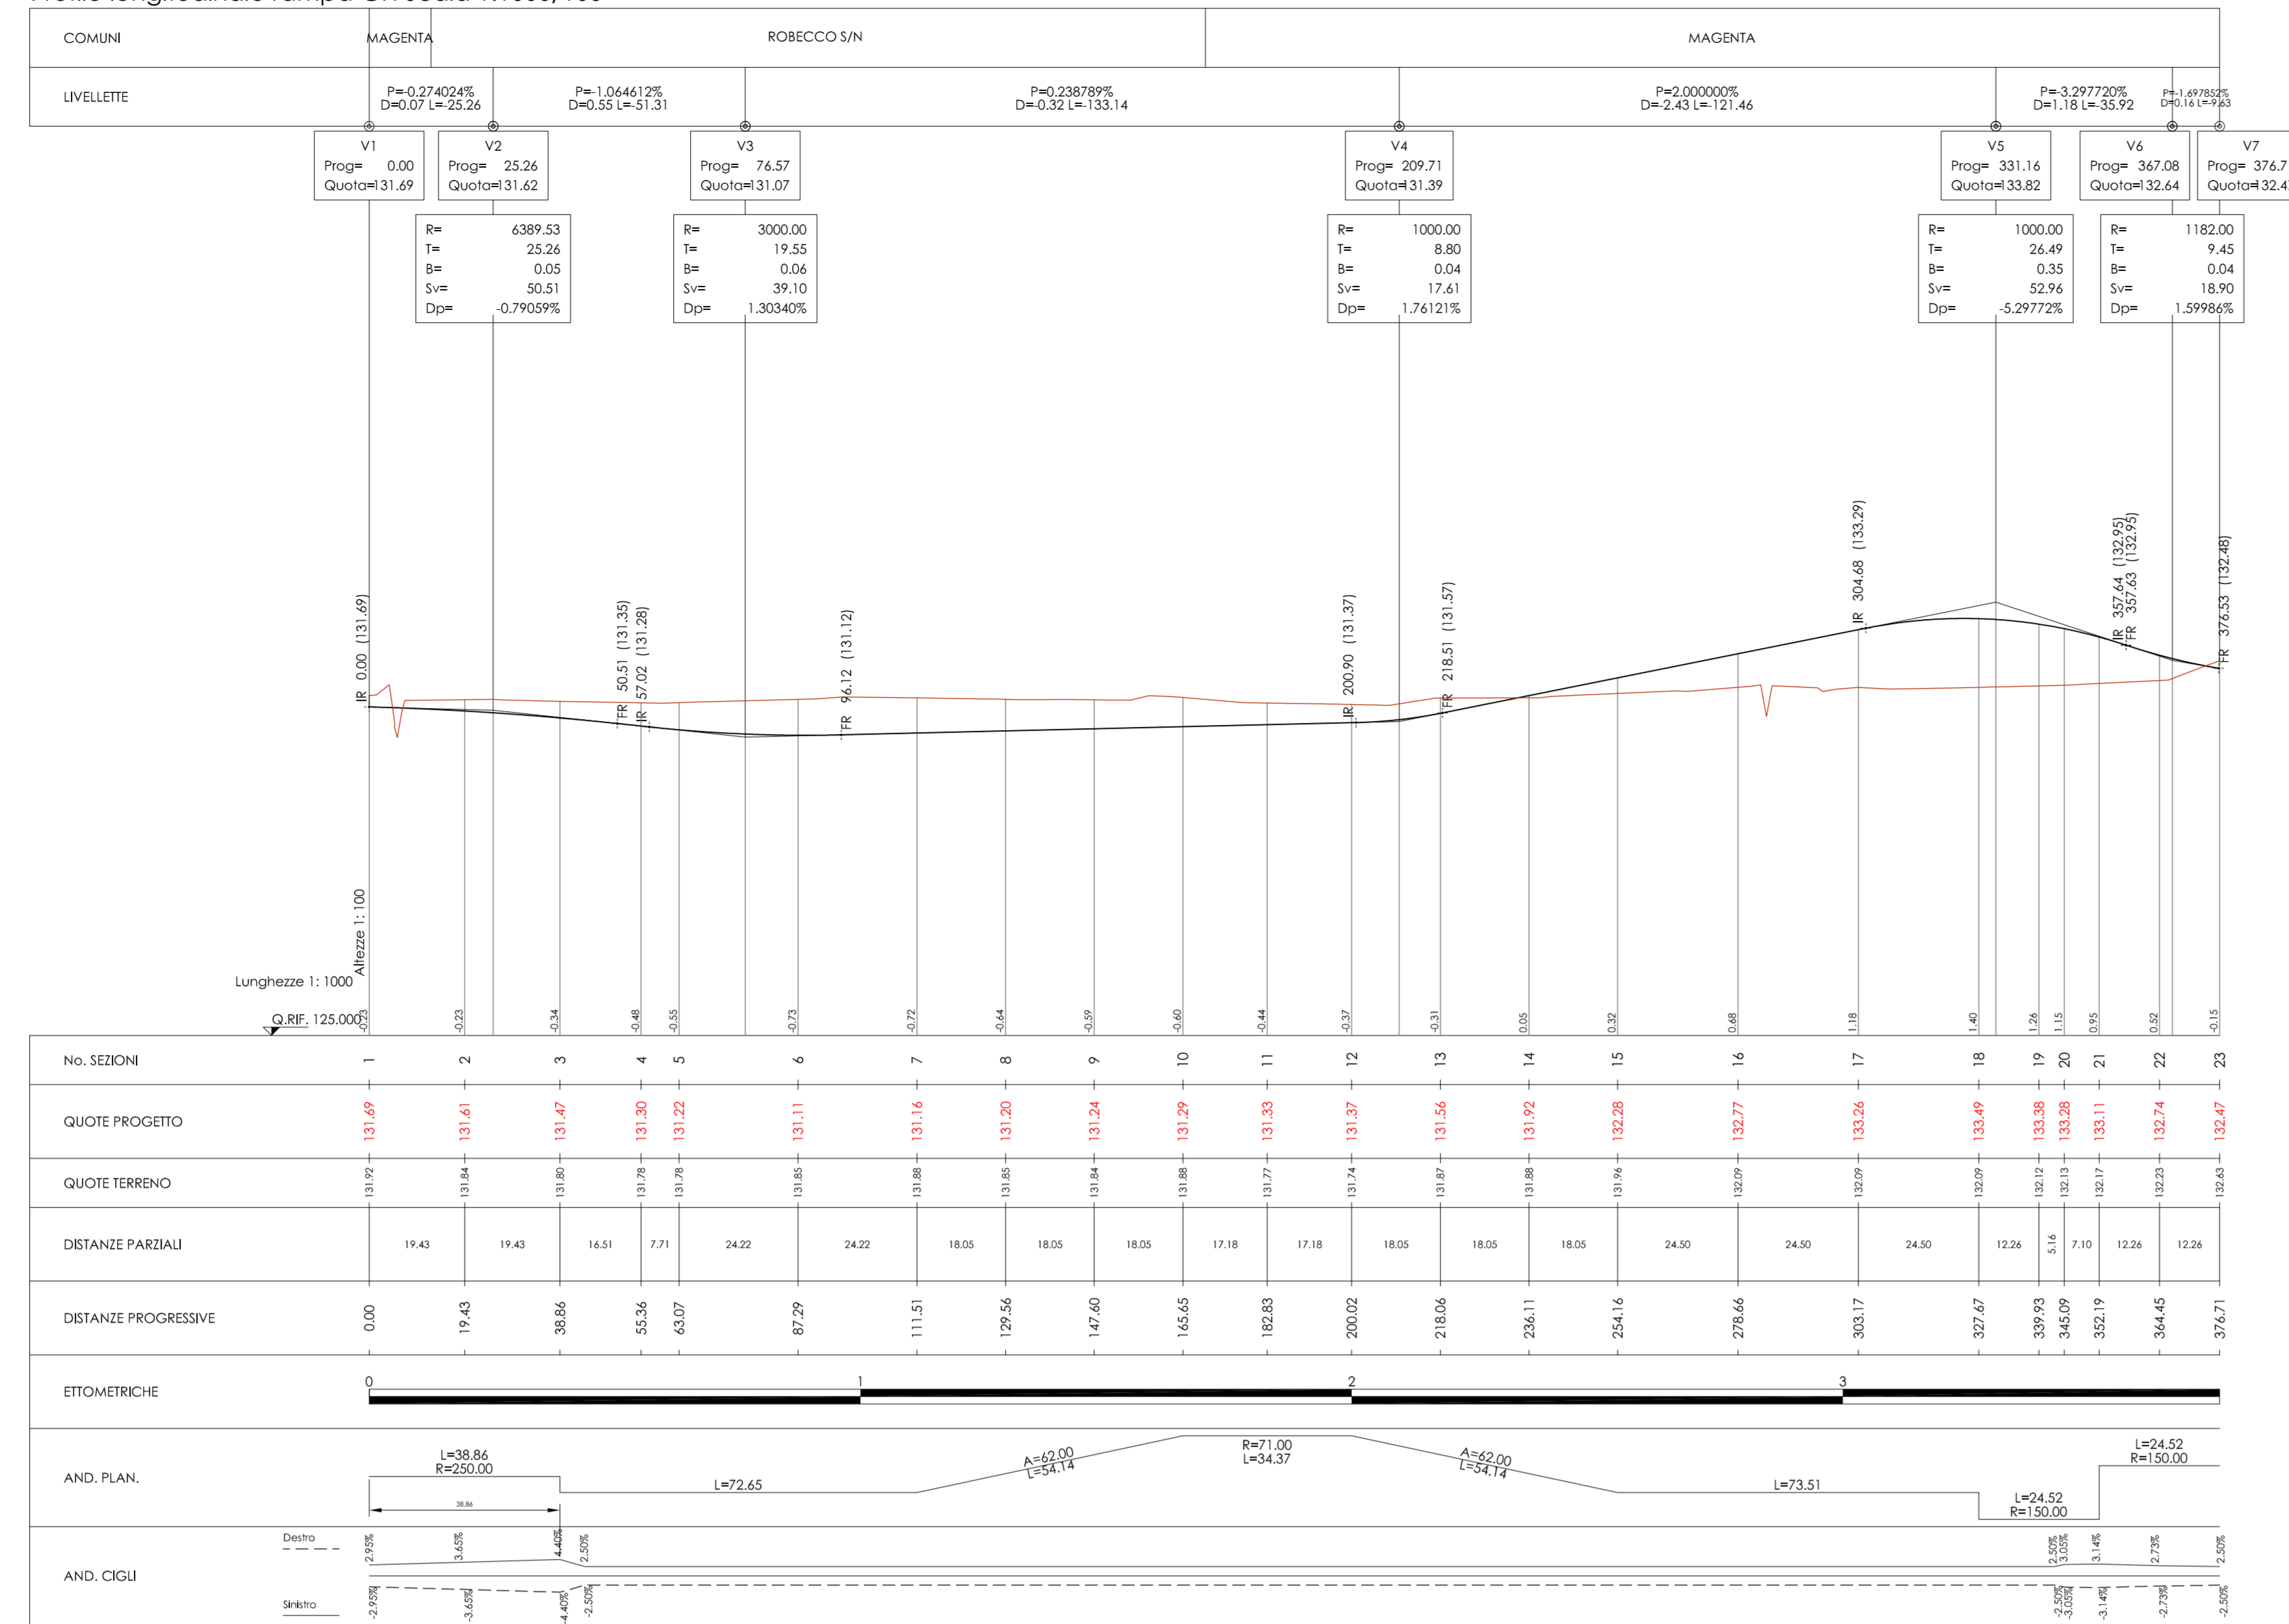



Profilo longitudinale rotondella sud Scala 1:1000/100

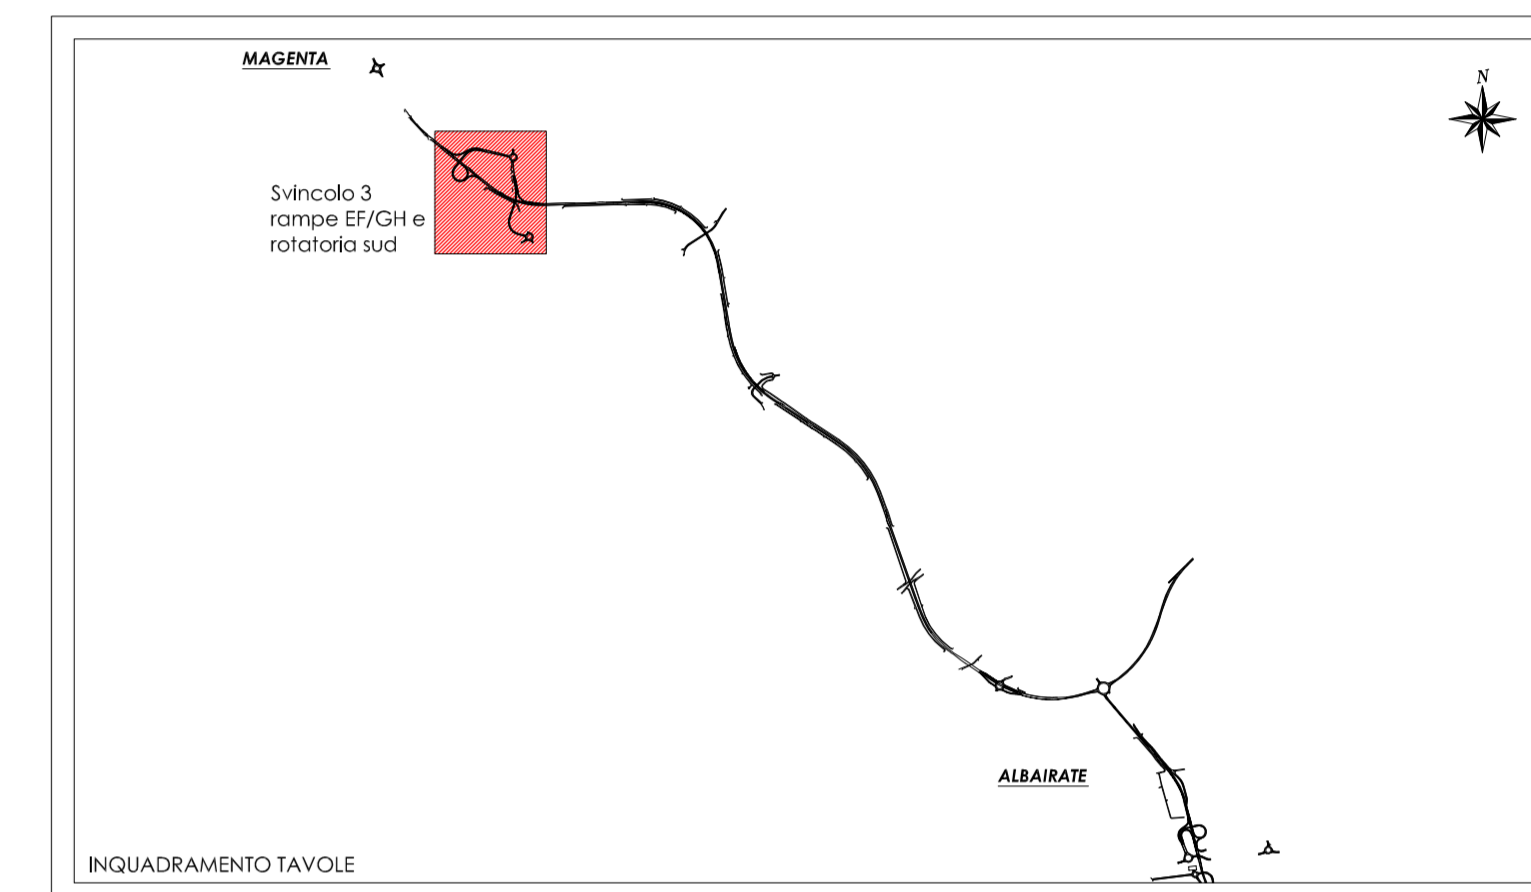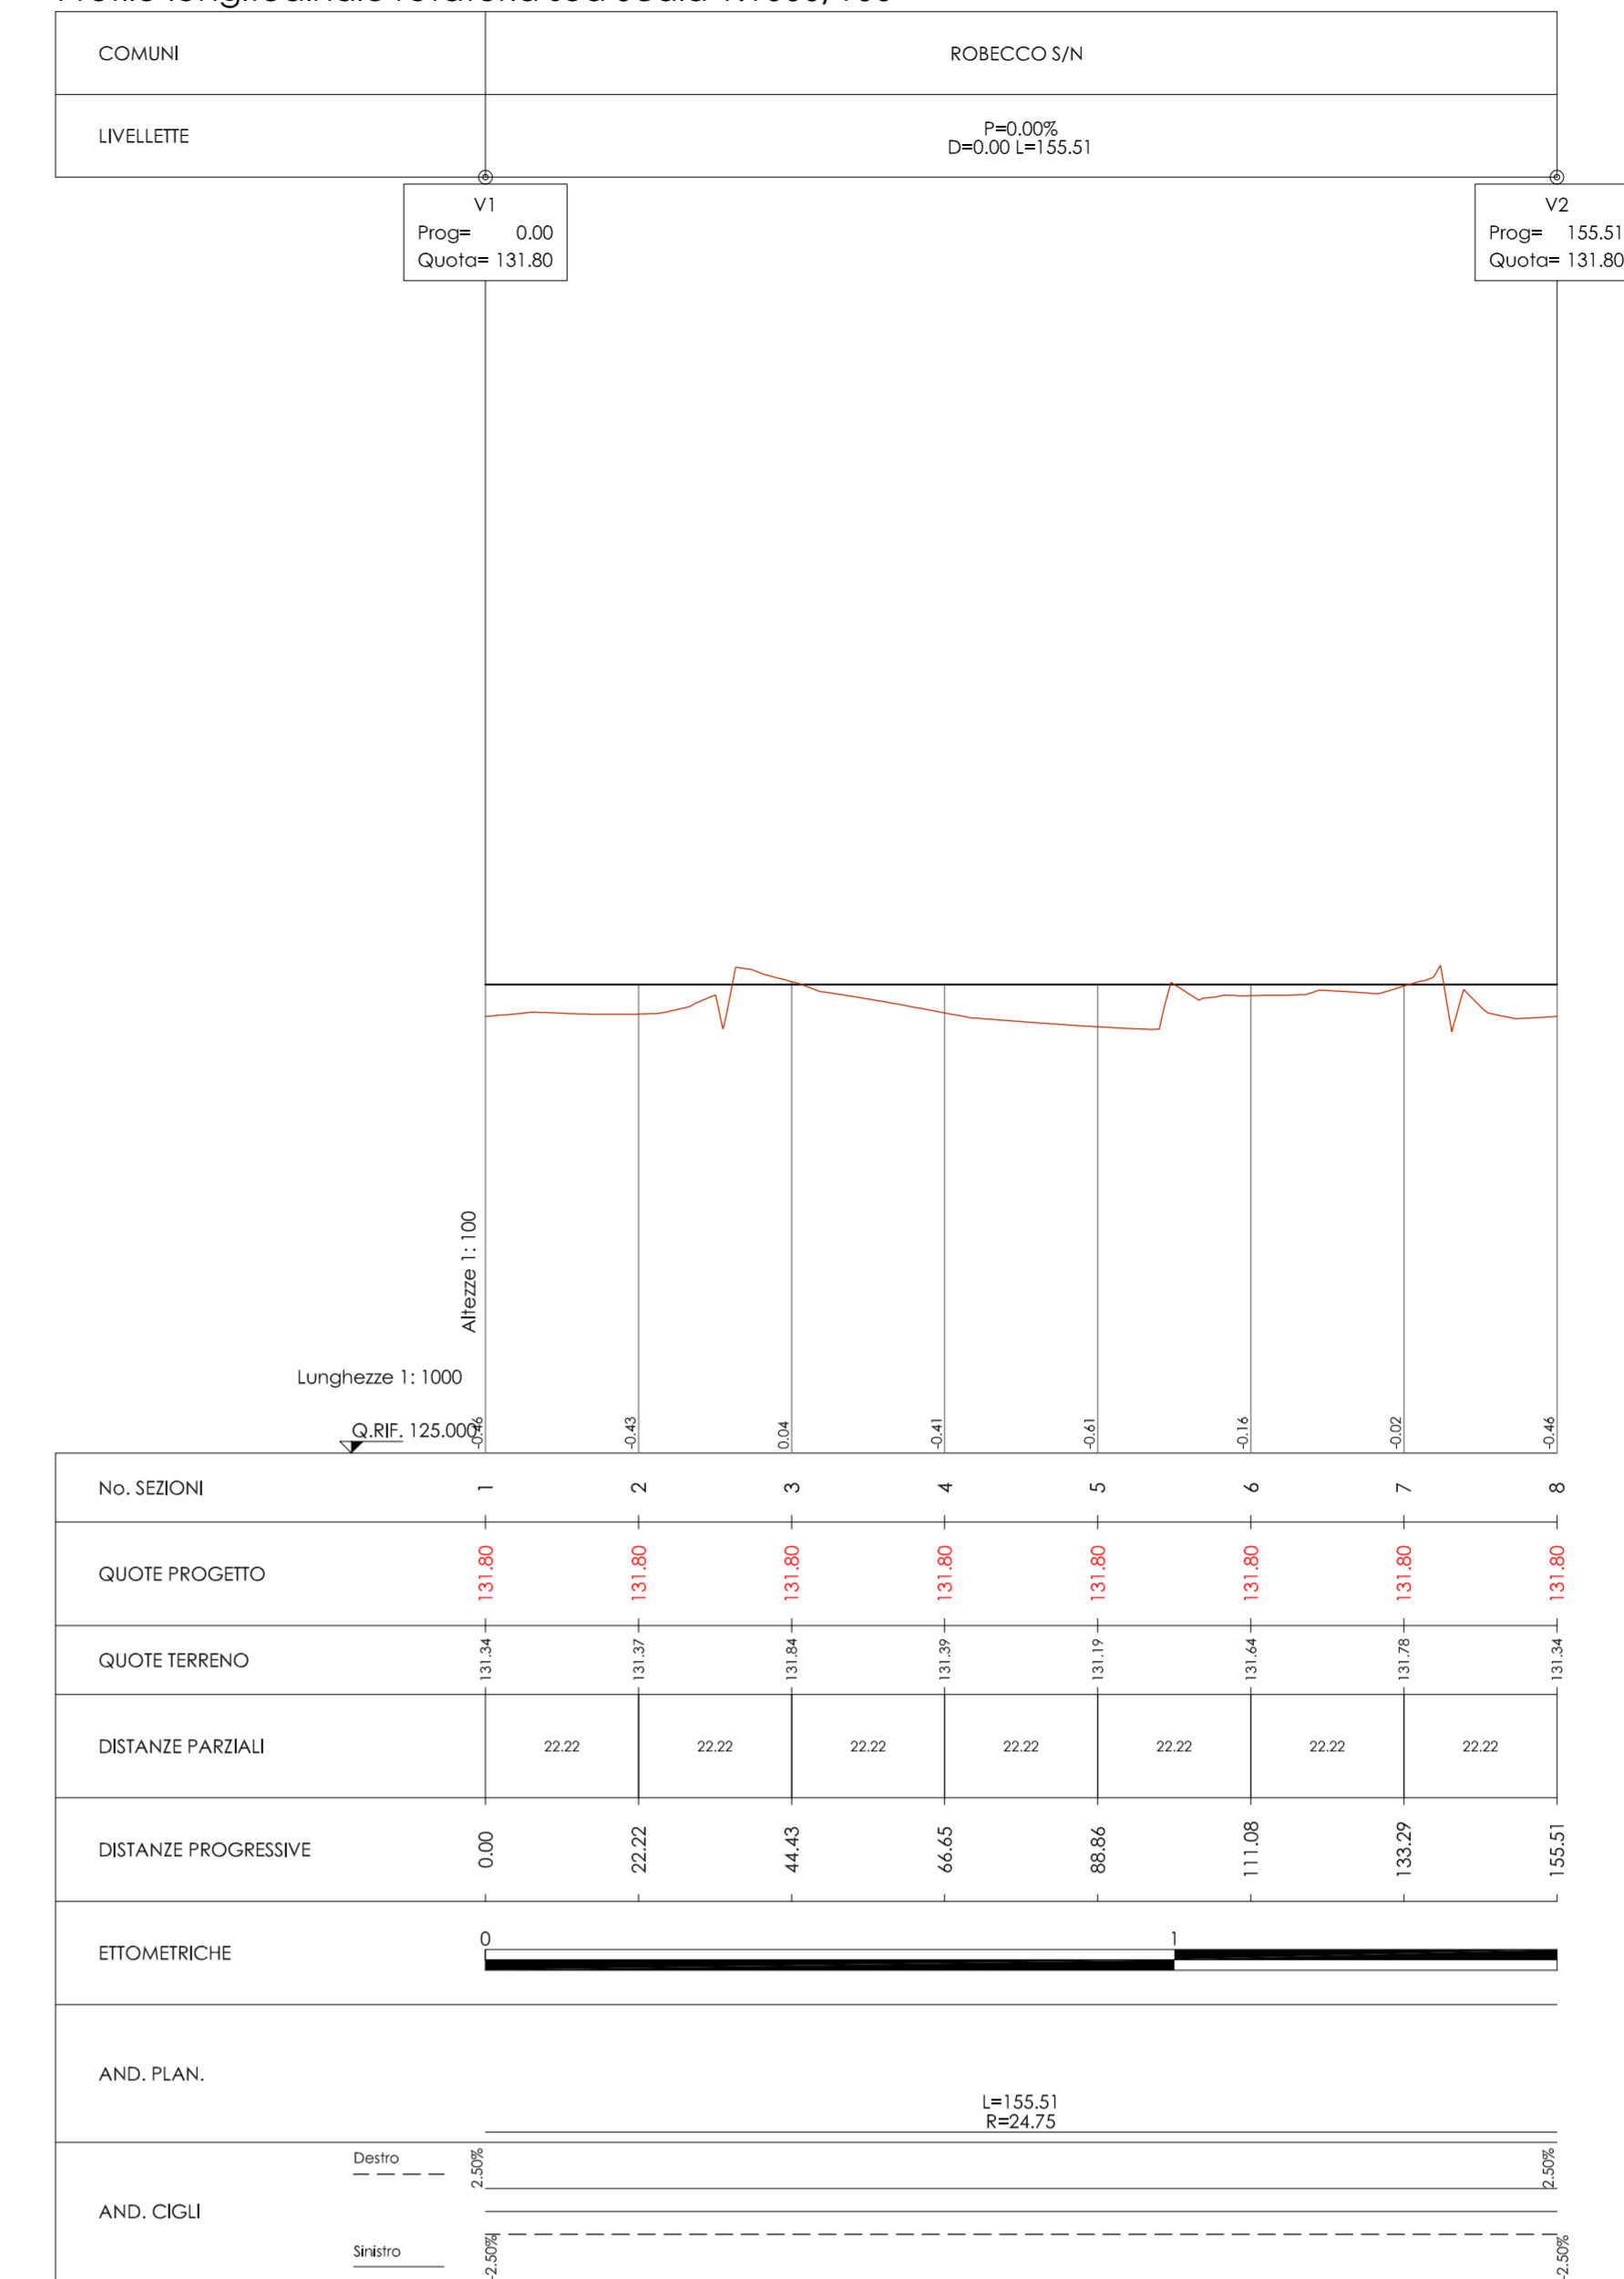

Planimetria di progetto Scala 1:1000

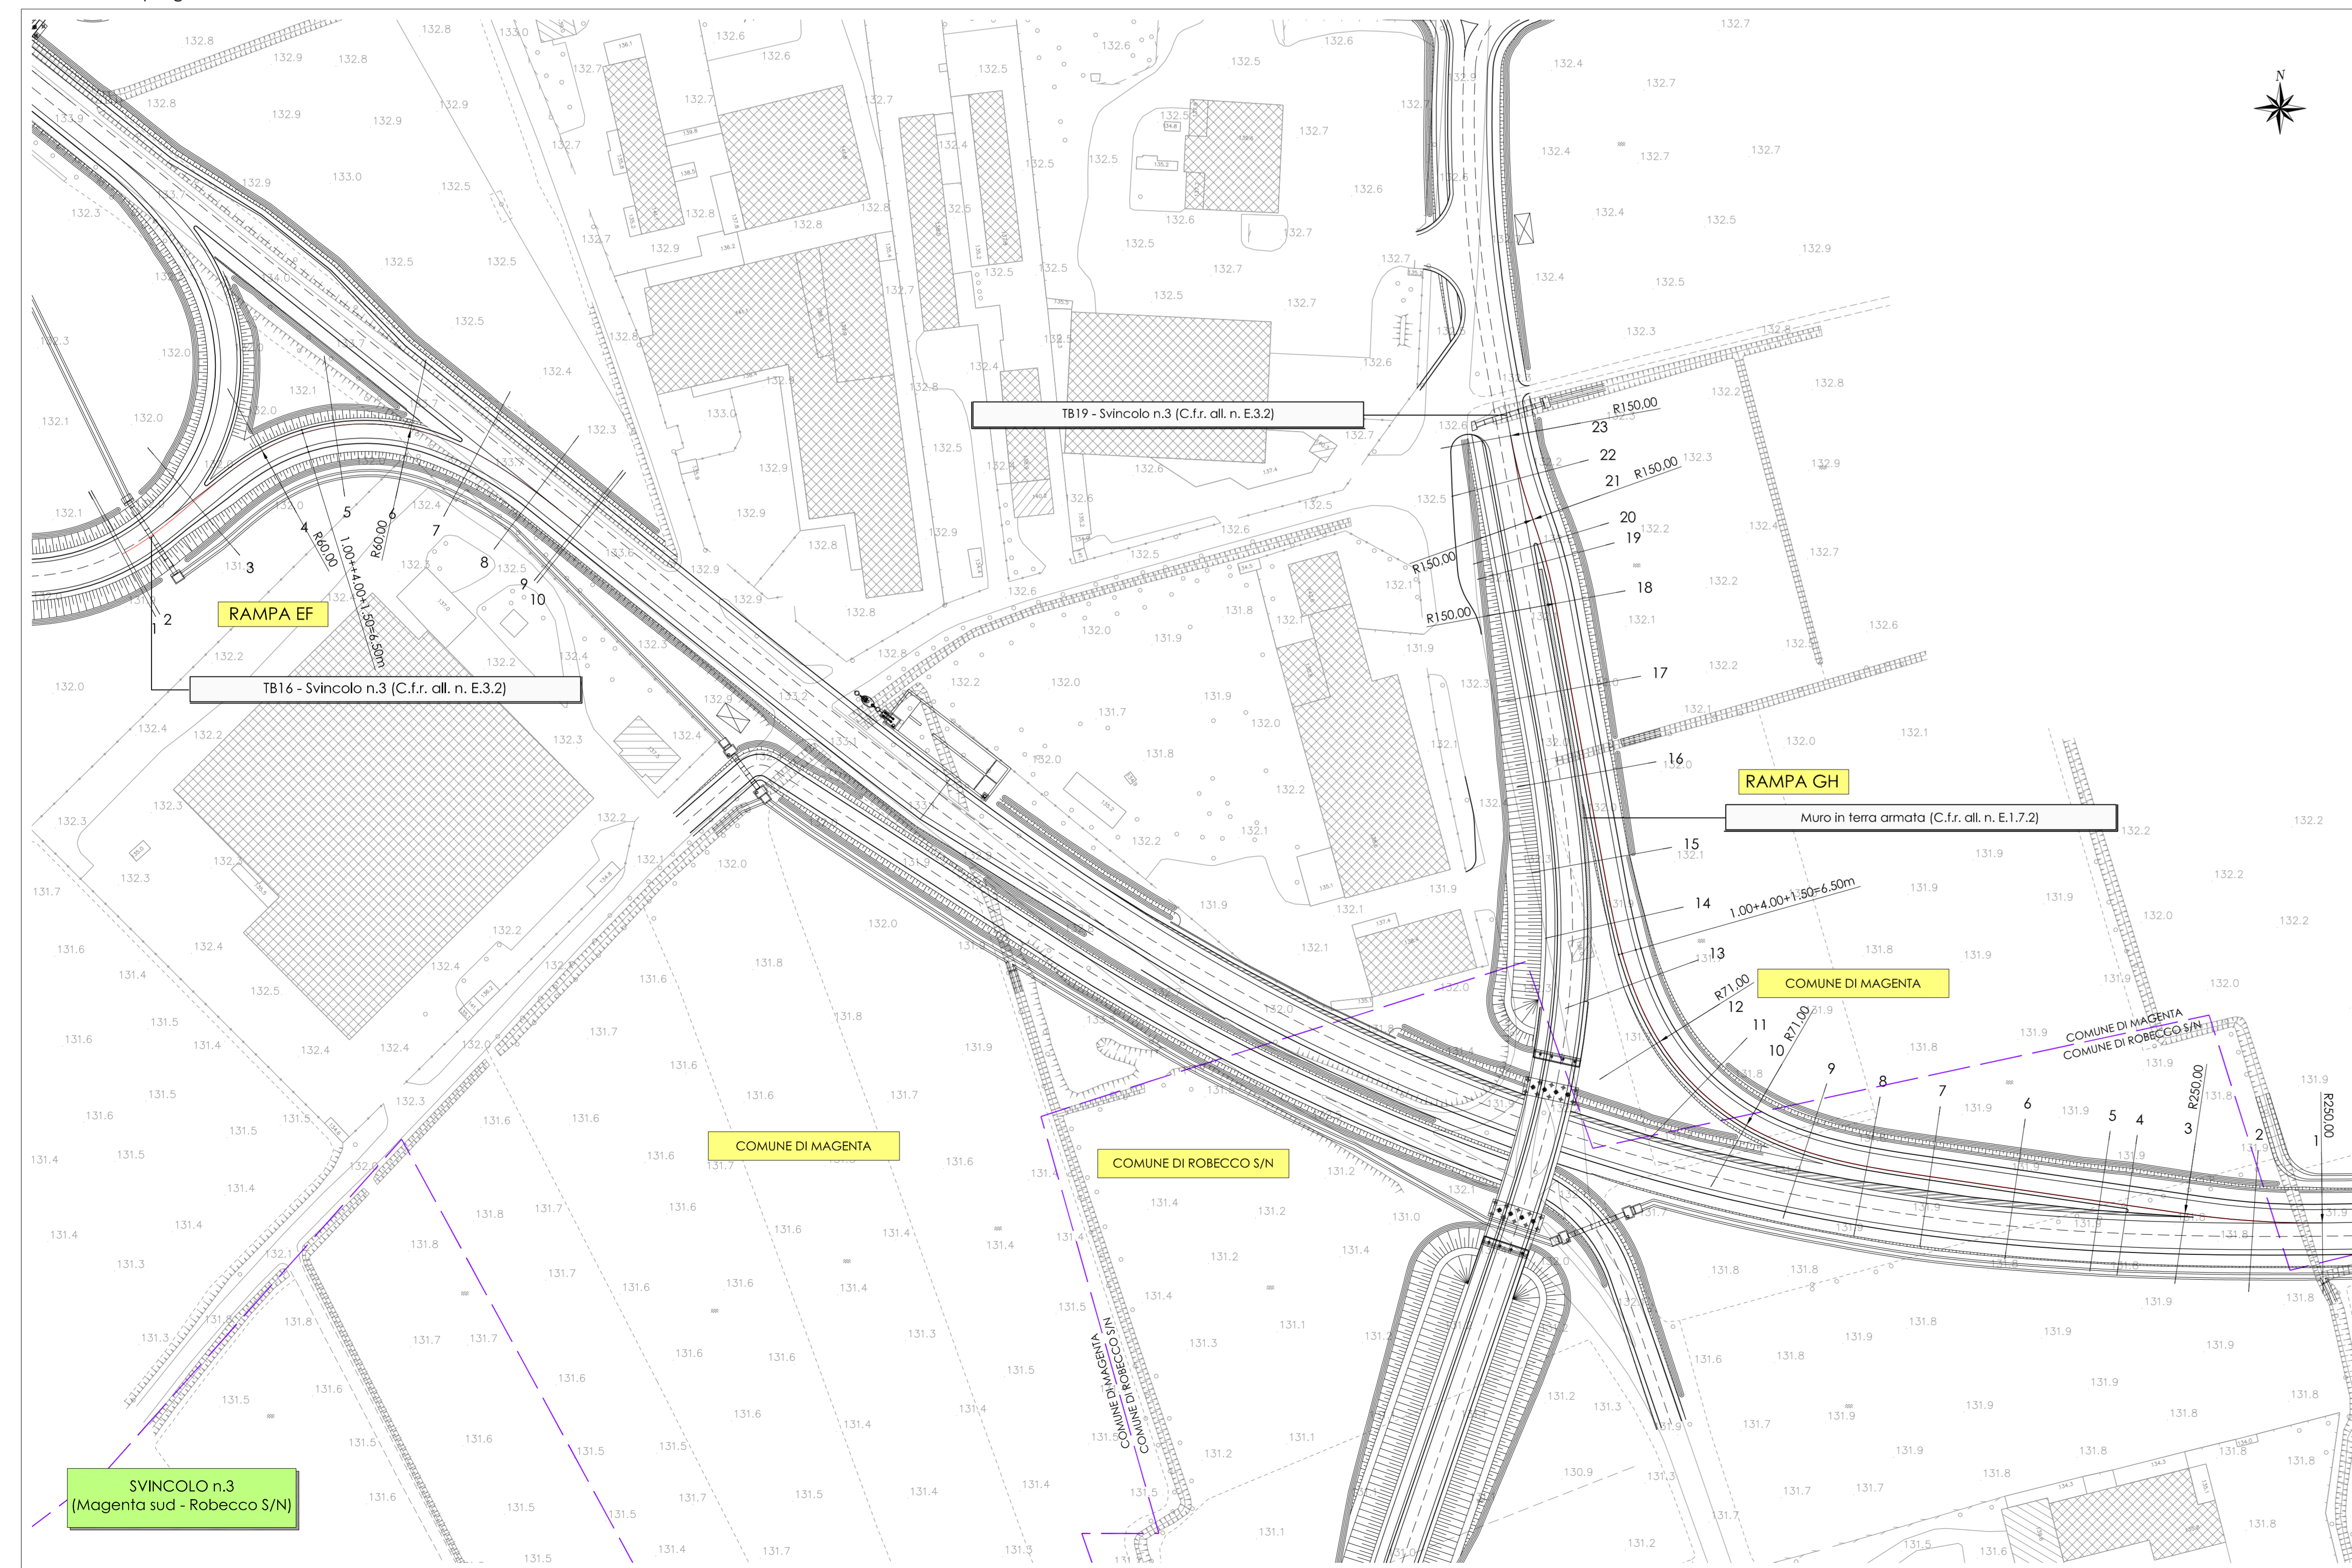

Planimetria di progetto Scala 1:1000

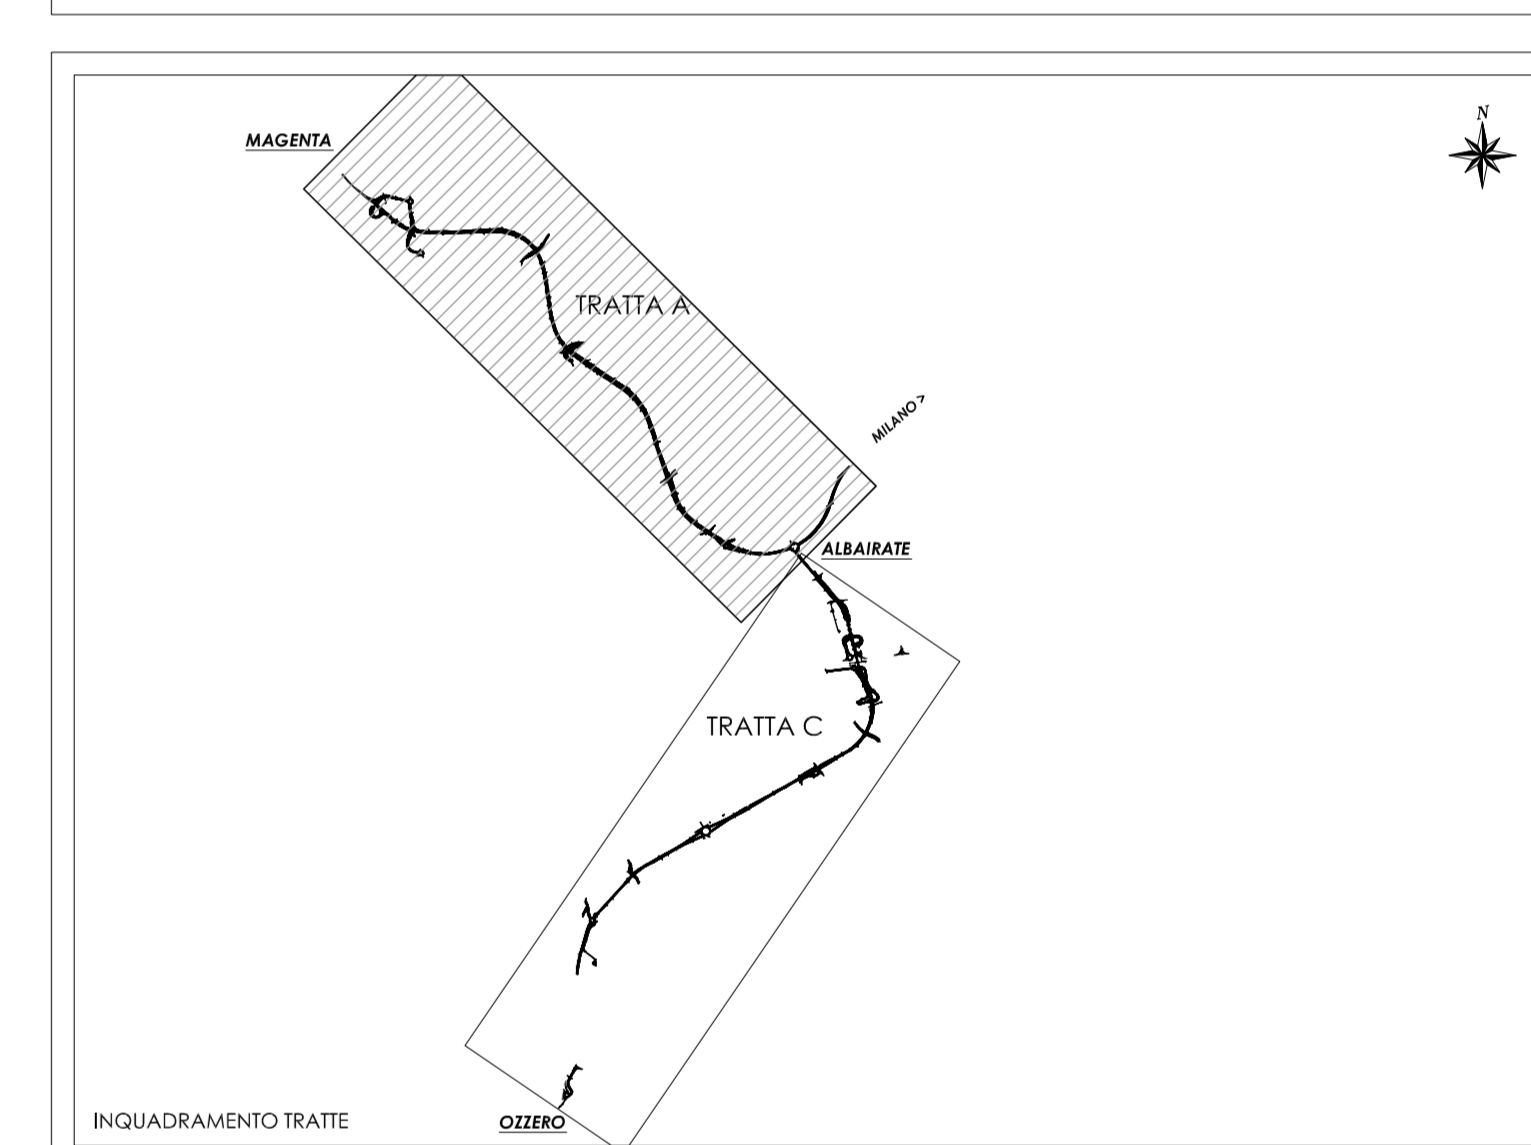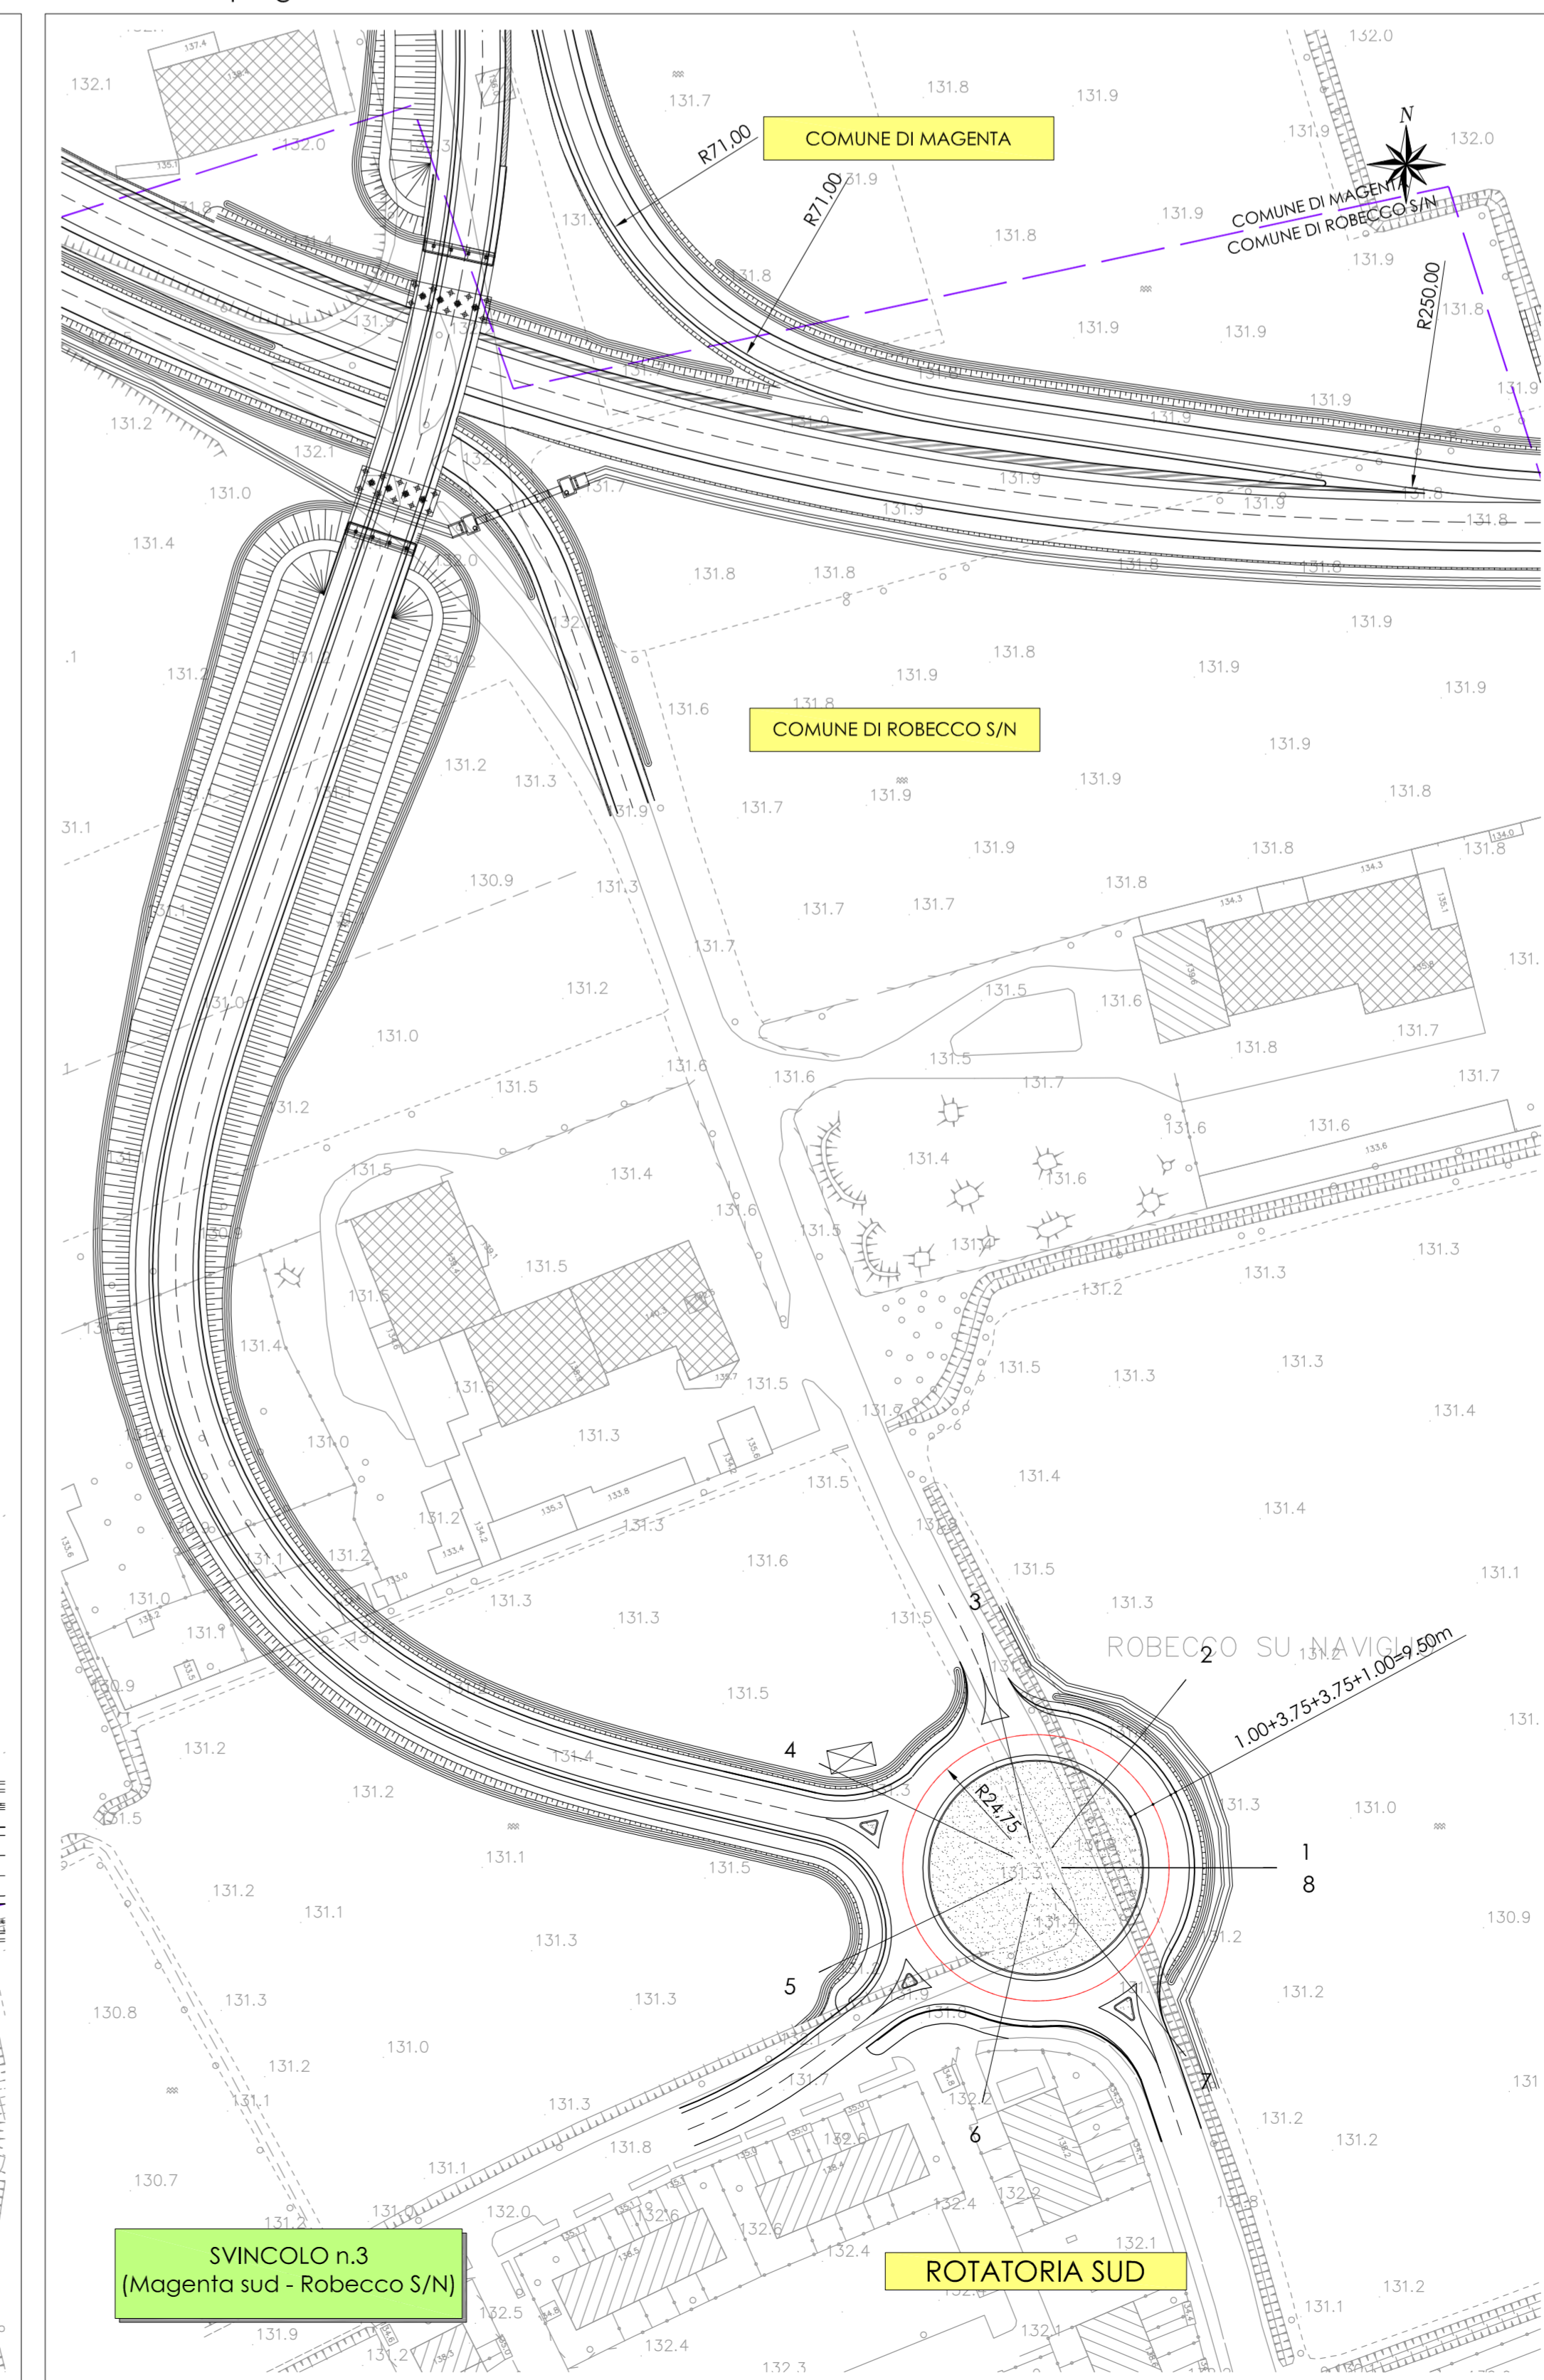

N. Progetto: N.PROT. CDG - 0163367-I Data: 09/12/2008

**Anas SpA**  
 Direzione Centrale Progettazione

**Regione Lombardia**  
 Provincia di Milano

**Legge n. 345/97**  
**Accordo di programma quadro in materia di trasporti**

Realizzazione di un sistema integrato di accessibilità ferroviaria e stradale all'aeroporto di Malpensa 2000  
 (CONVENZIONE DEL 29.10.1999)

Collegamento tra la S.S.n.11 "Padana Superiore" a Magenta e la Tangenziale ovest di Milano  
 Variante di Abbiategrasso sulla S.S.n.494 e adeguamento in sede del tratto Abbiategrasso Vigevano fino al nuovo ponte sul Ticino

**PROGETTO DEFINITIVO - 1° STRALCIO FUNZIONALE**  
**C - PARTE STRADALE**

TRATTA A : MAGENTA - ALBAIRATE  
**SVINCOLI**  
 Svincolo 3 (Magenta sud - Robecco S/N)  
 Planimetria e profili longitudinali rampe EF/GH e rotondella sud

Revisore	Contratto	Approvato	Data	Scala
			... Dicembre 2008	1:1000 - 1/1000/100
Progettazione:			Aggi. n°	Alto n.
			Novembre 2014	C.6.14.3

Progettazione redatta da: **SFA** Società Esec. Aeroporti s.p.a. 20090 Aeroporto Milano Linate Tel. 02/74601

Il Progettista: **Ente VIA** Società di Ingegneria e Architettura s.p.a. Centro operativo 20090 TREZZANO V.G. Via Cavallotti, Casella n. 23

Visto La Direzione Centrale Progettazione: Dott. Ing. Nicola D'AMIELA

Visto Il Responsabile del Procedimento: Dott. Ing. Domenico PETRUZZELLI