






Profilo longitudinale rampa AB Scala 1:1000/100

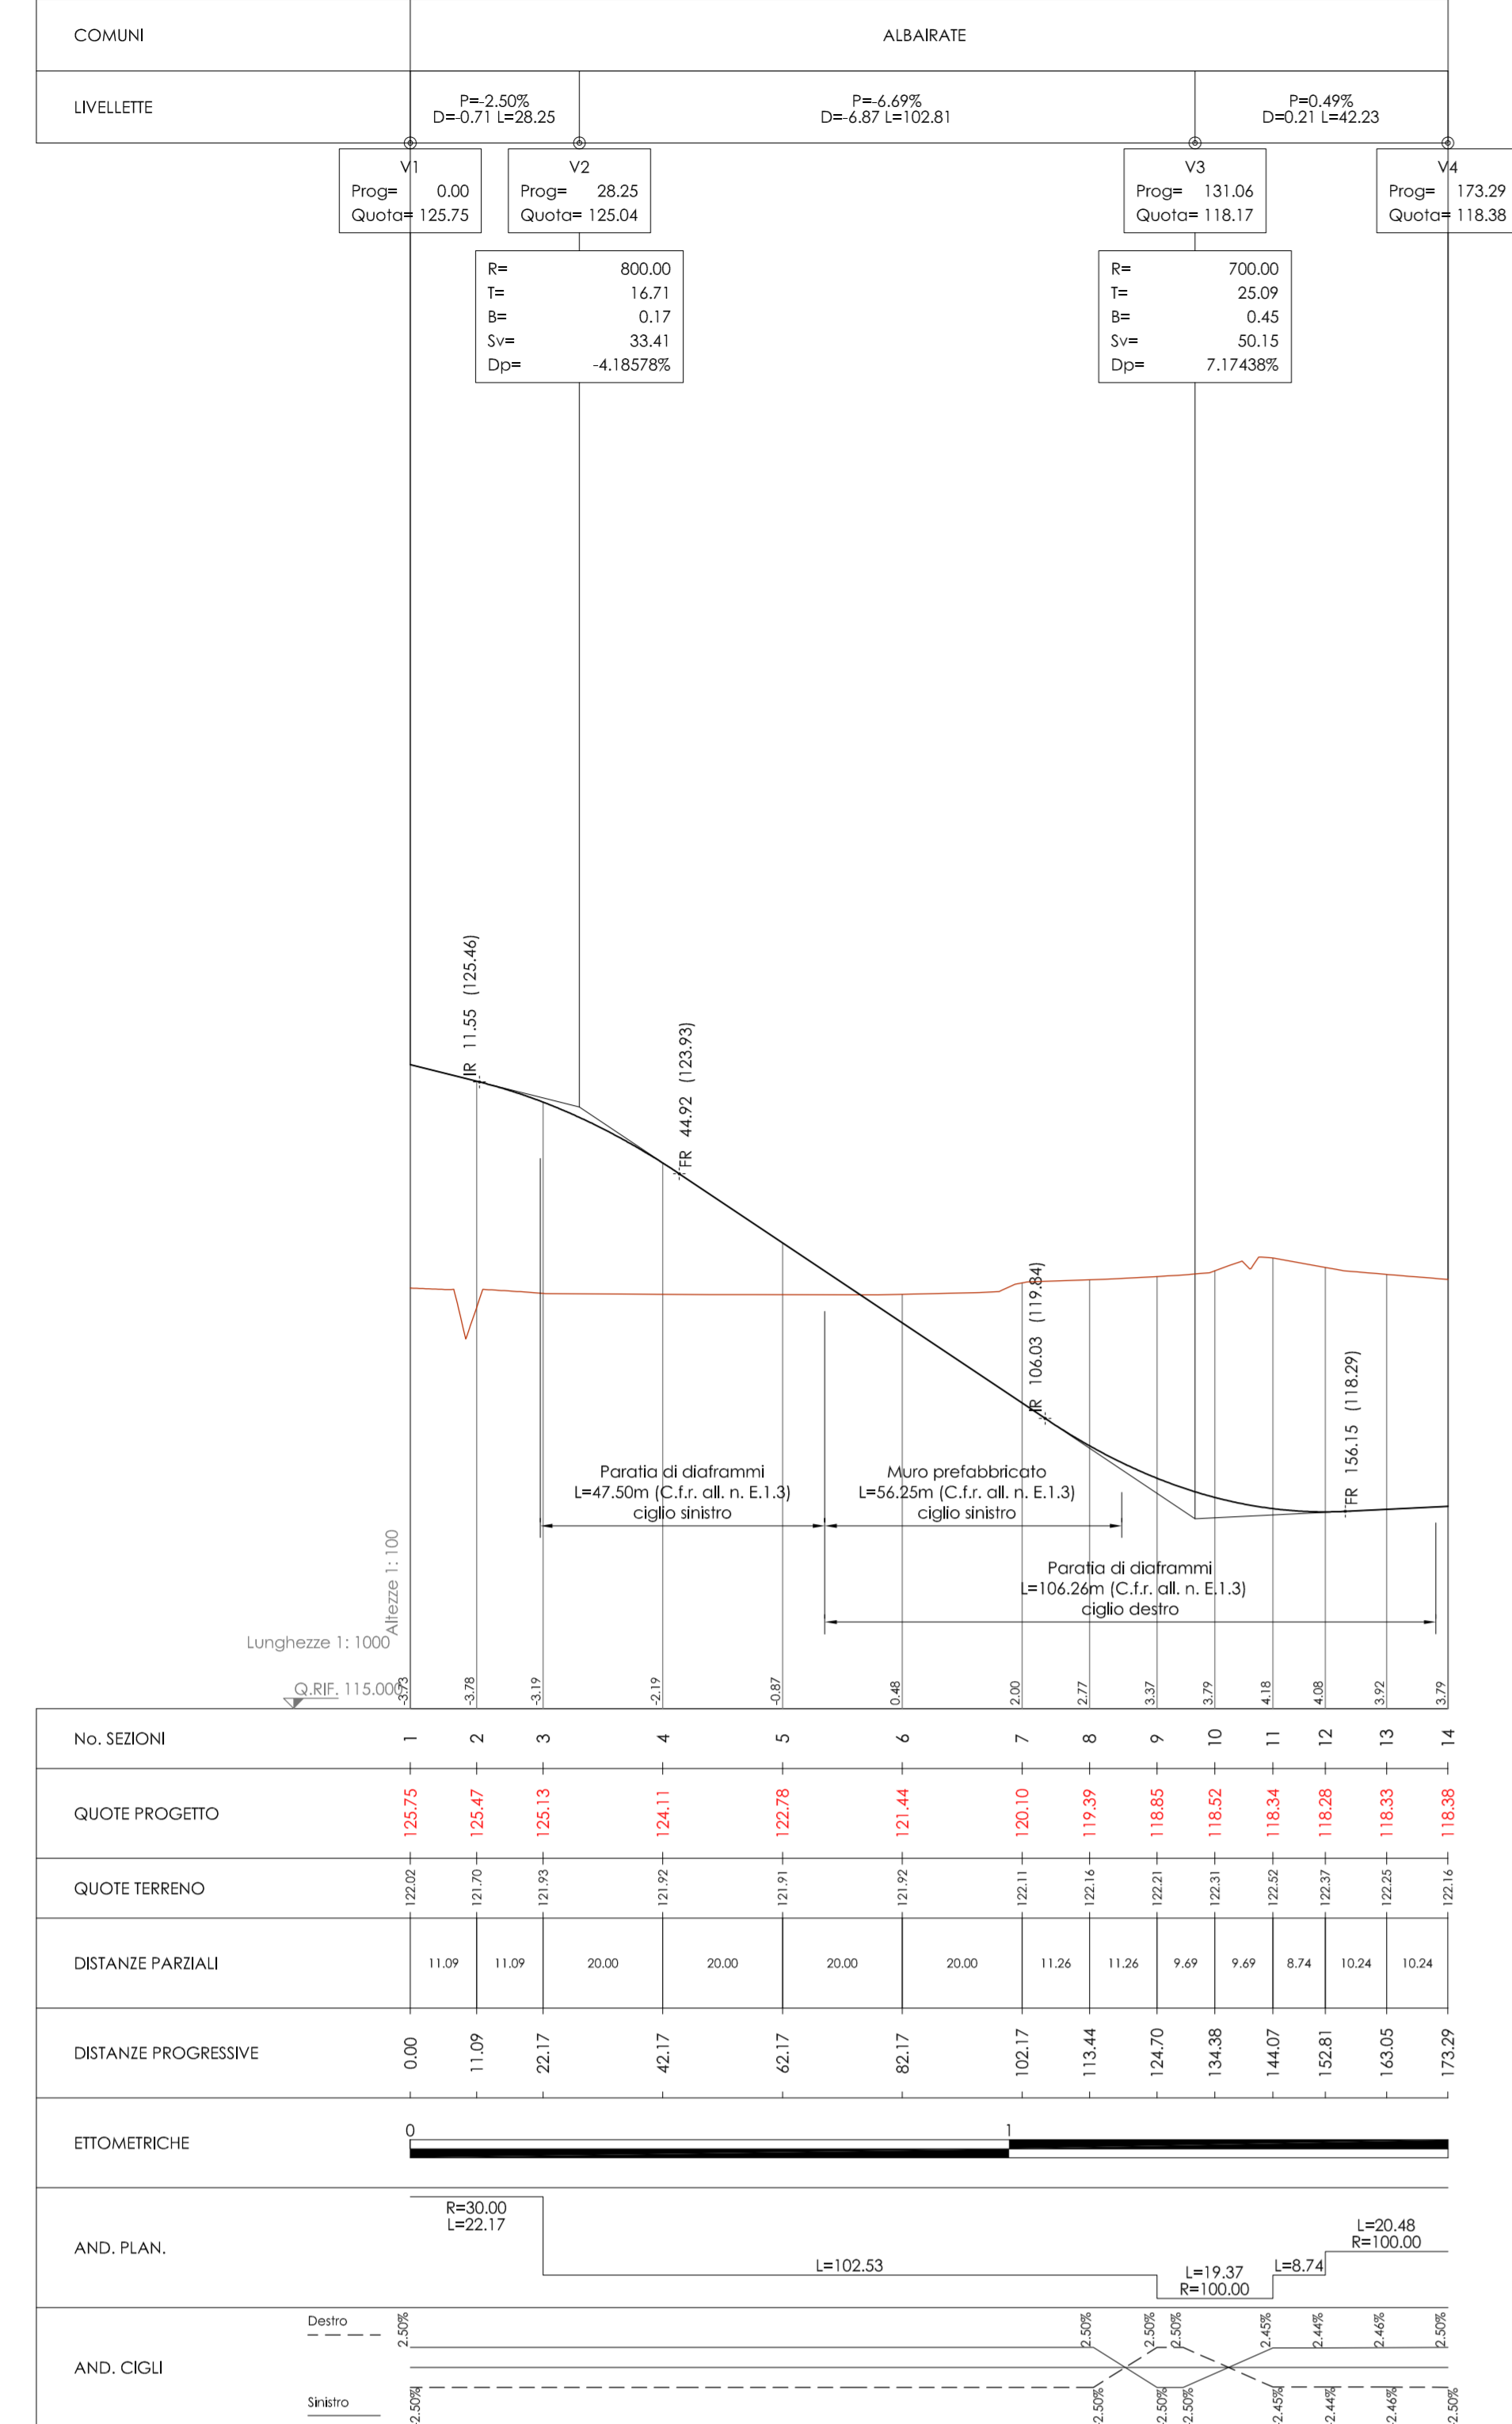


Profilo longitudinale rampa CD Scala 1:1000/100

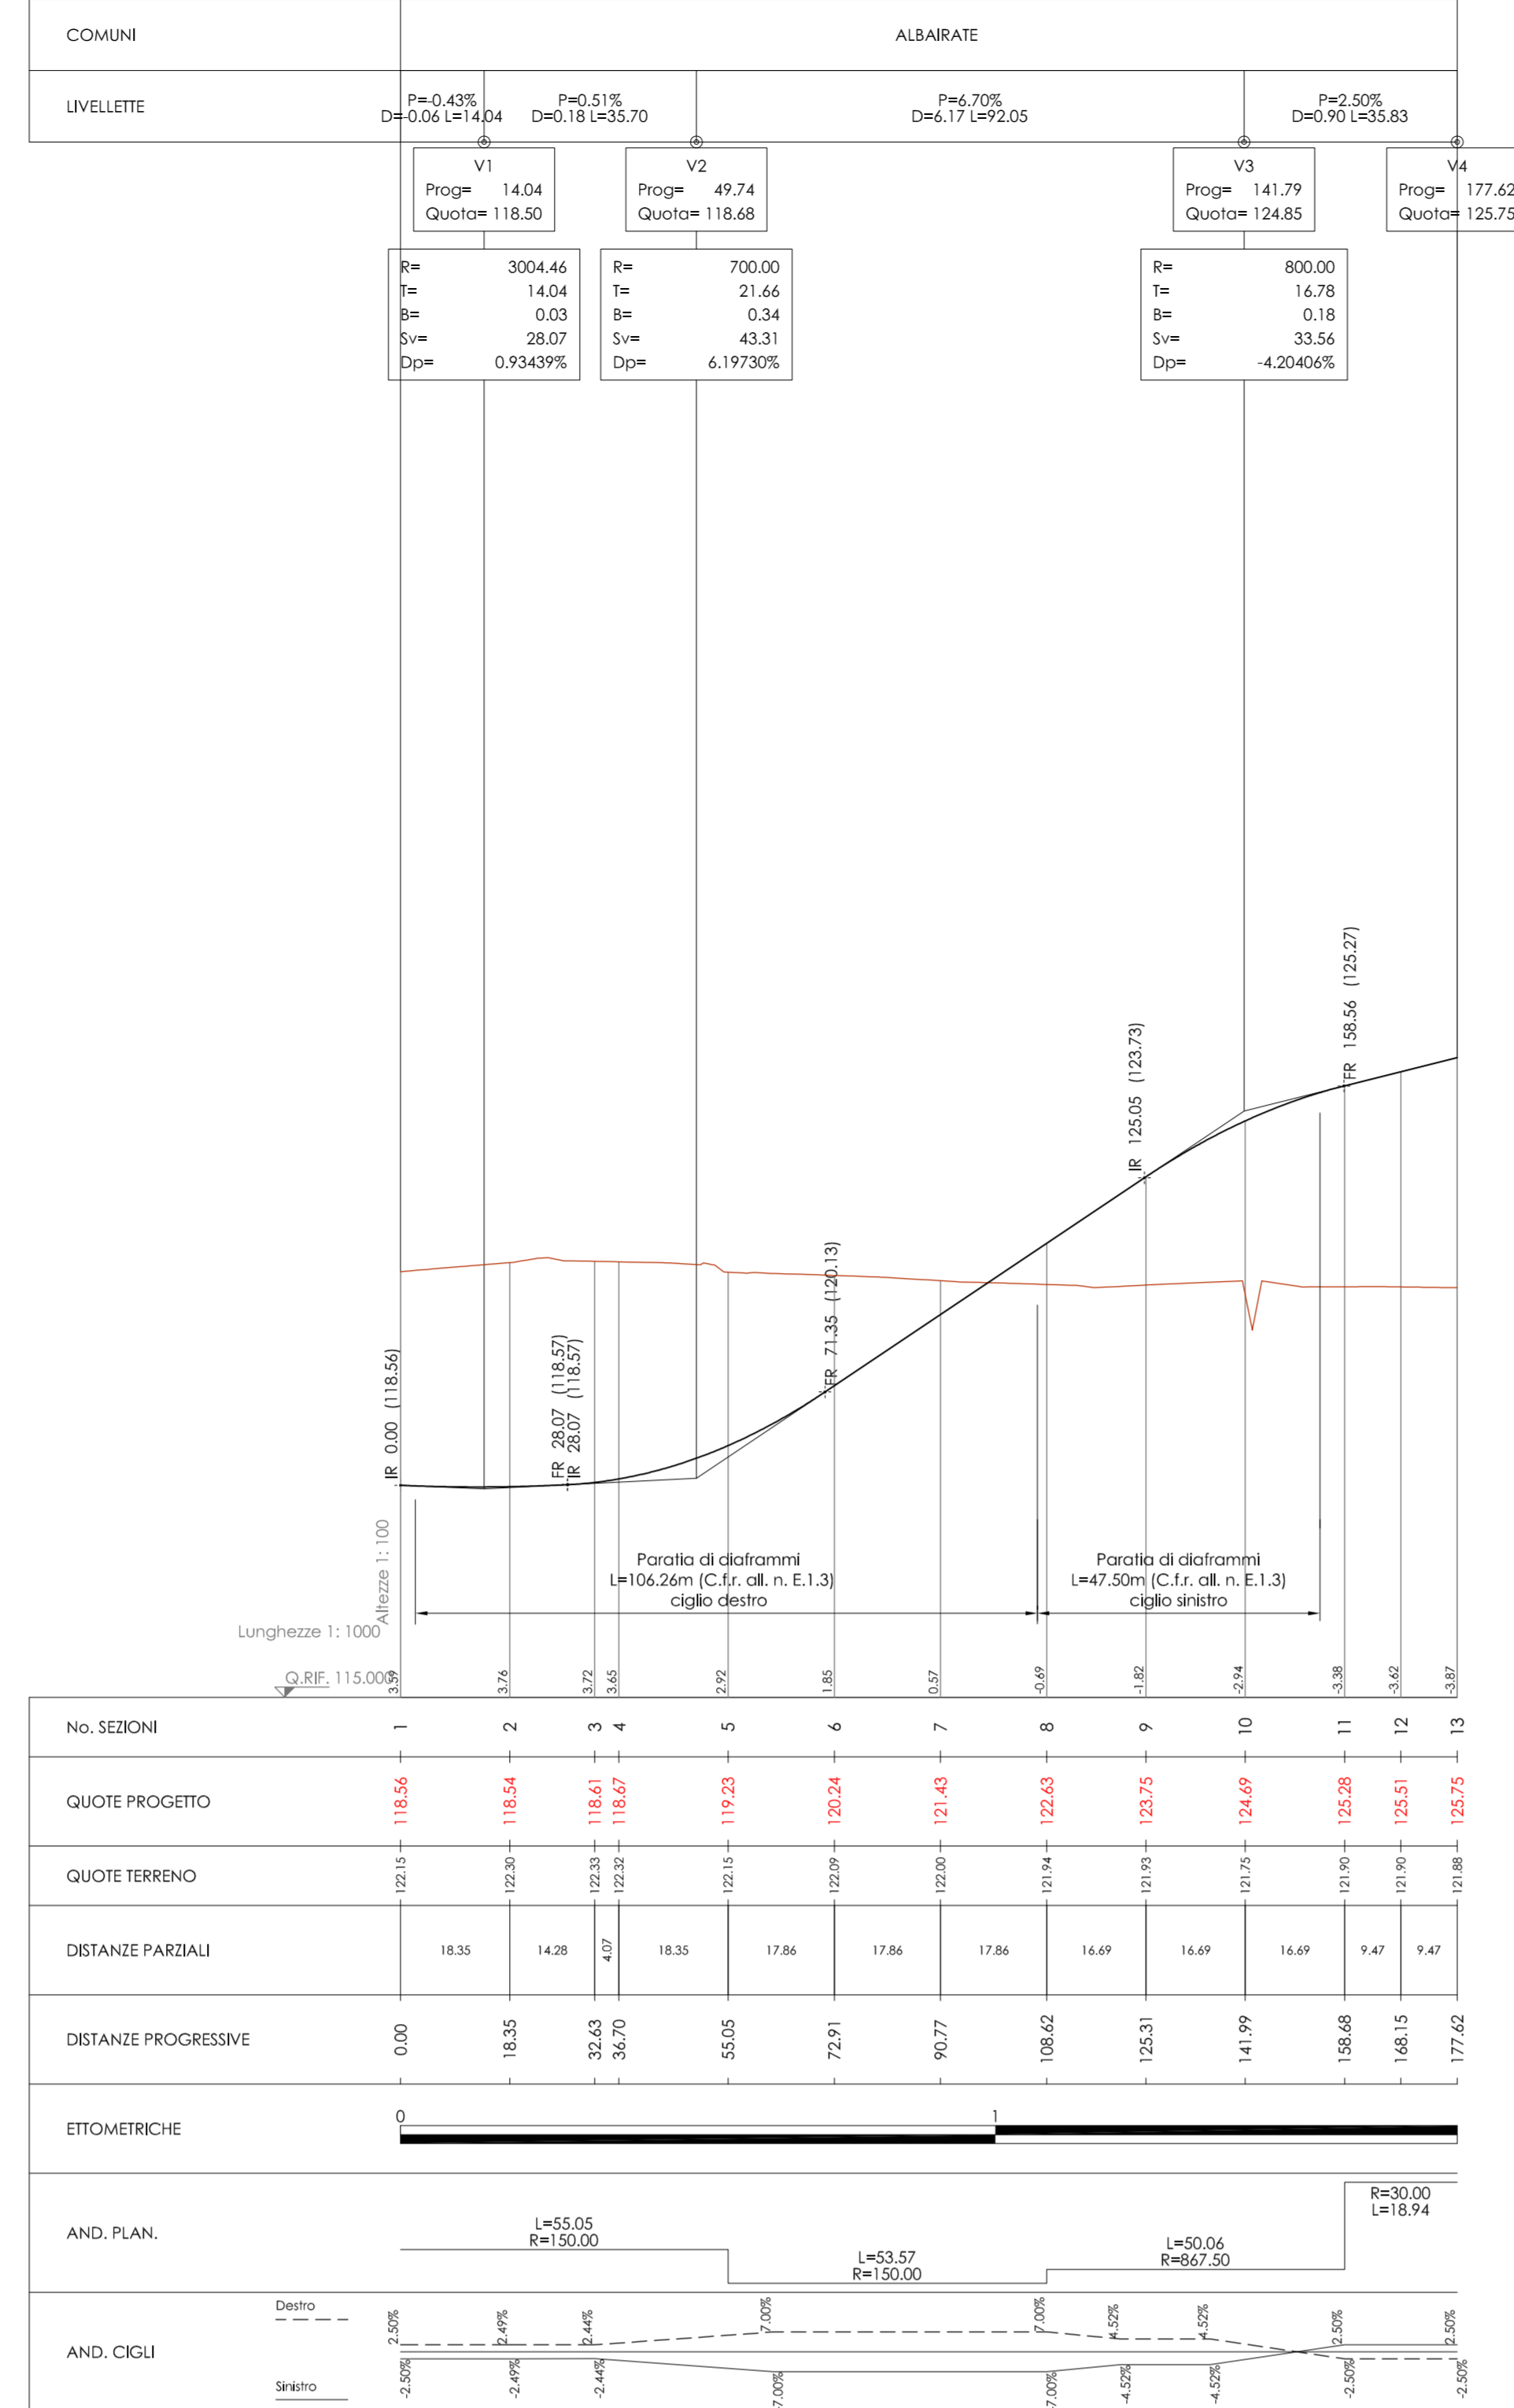

Profilo longitudinale rotonda Scala 1:1000/100

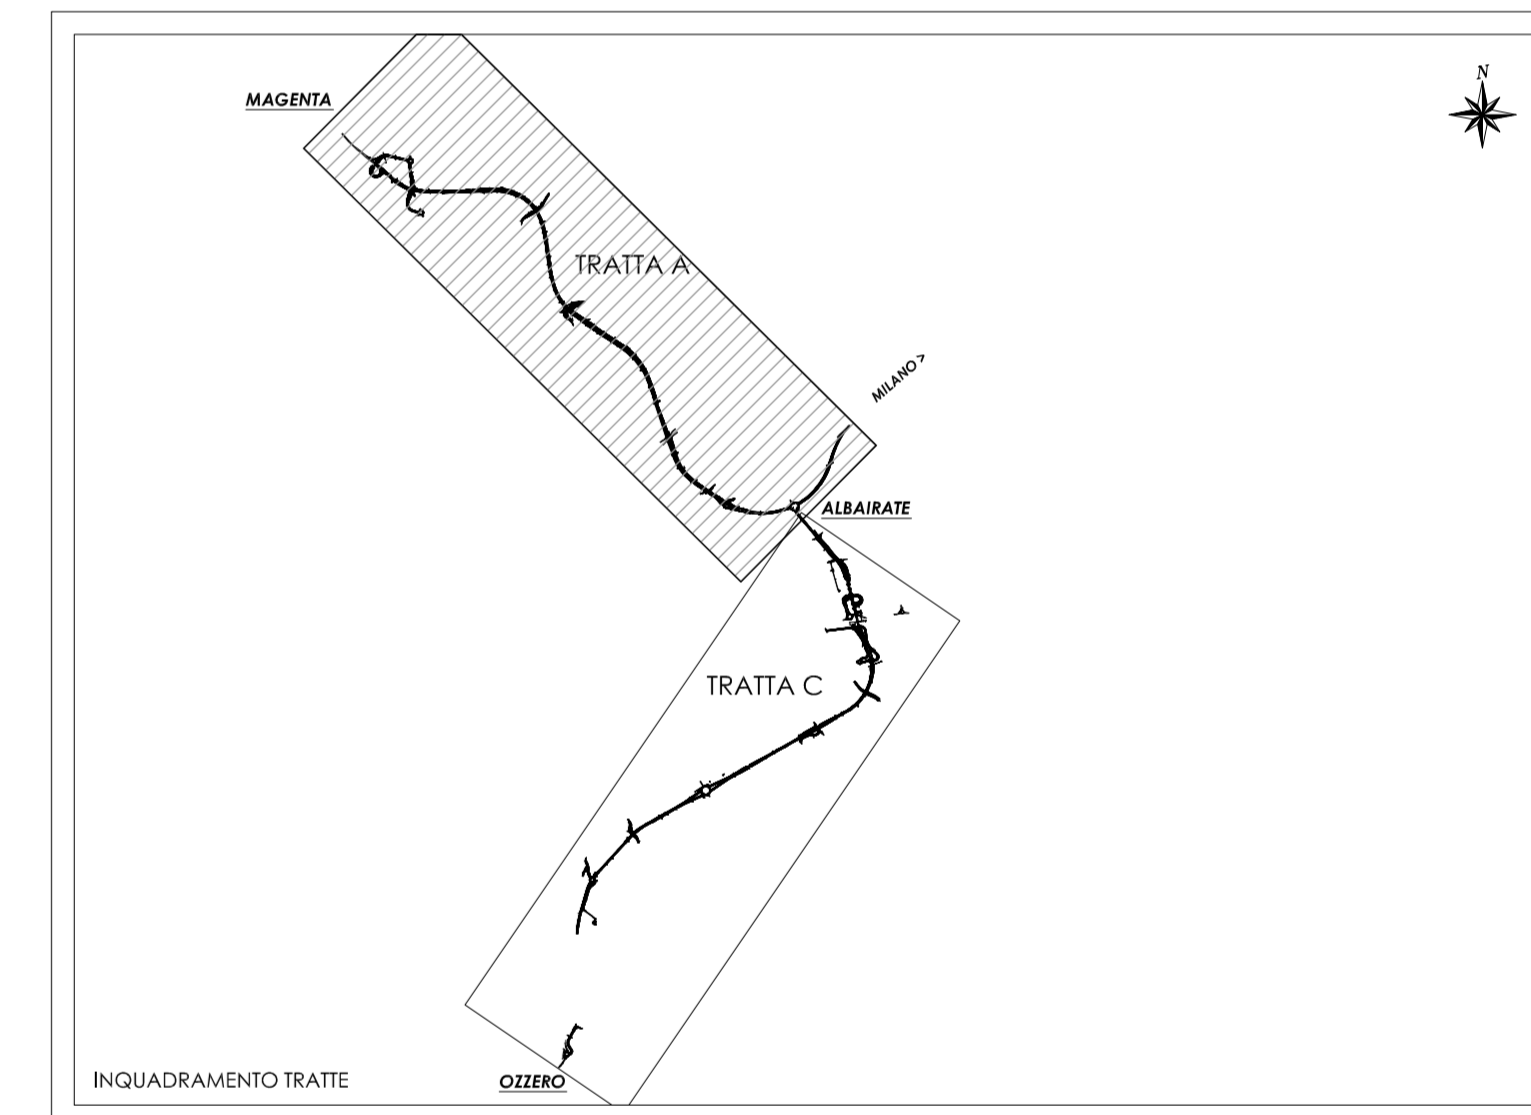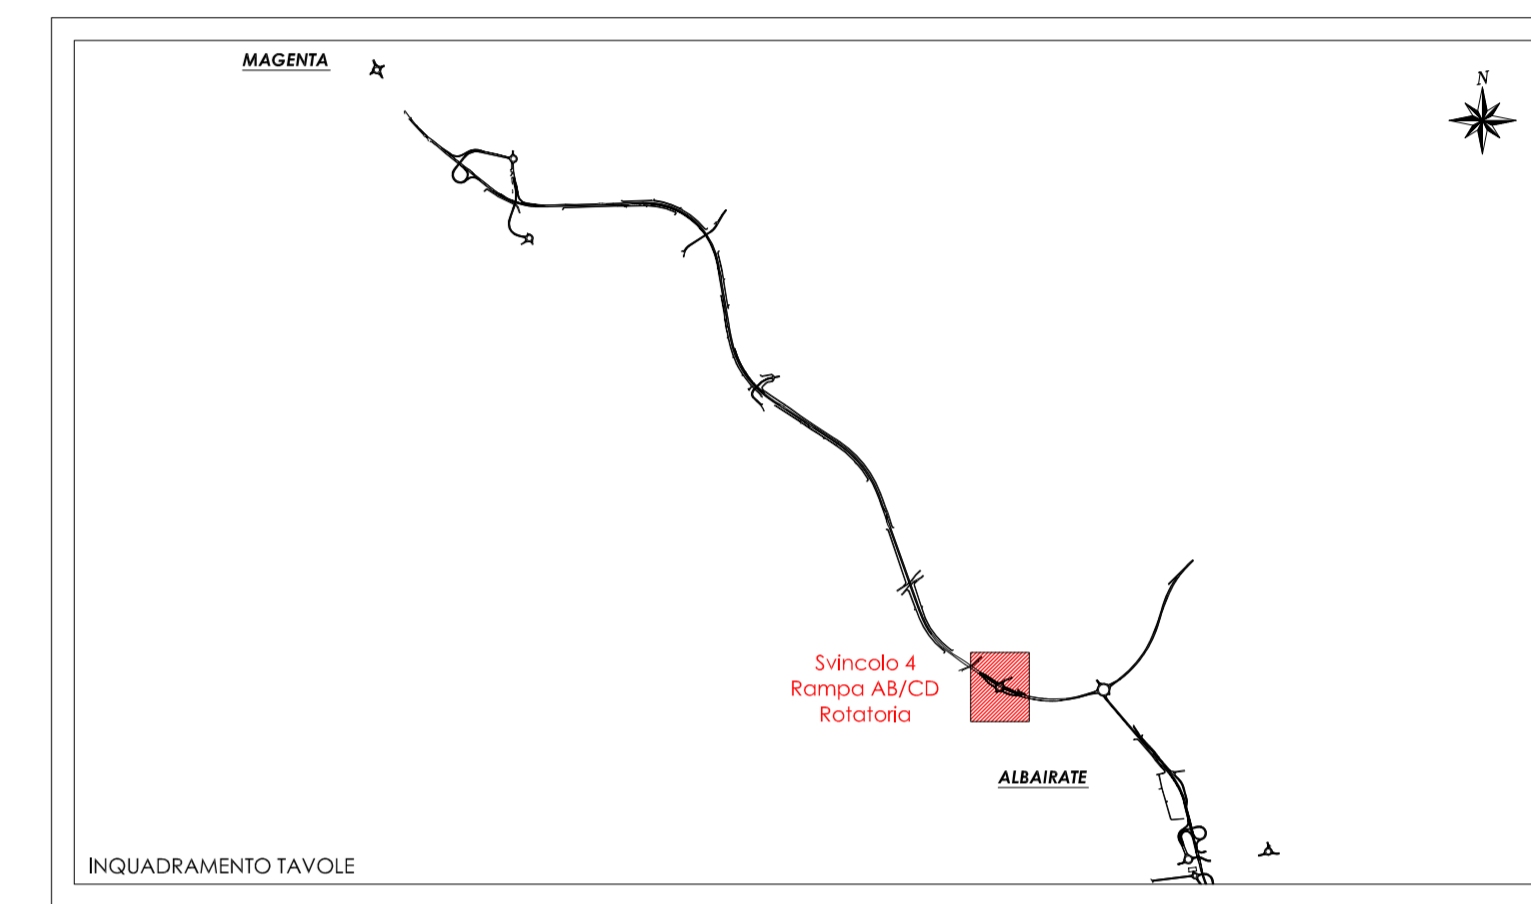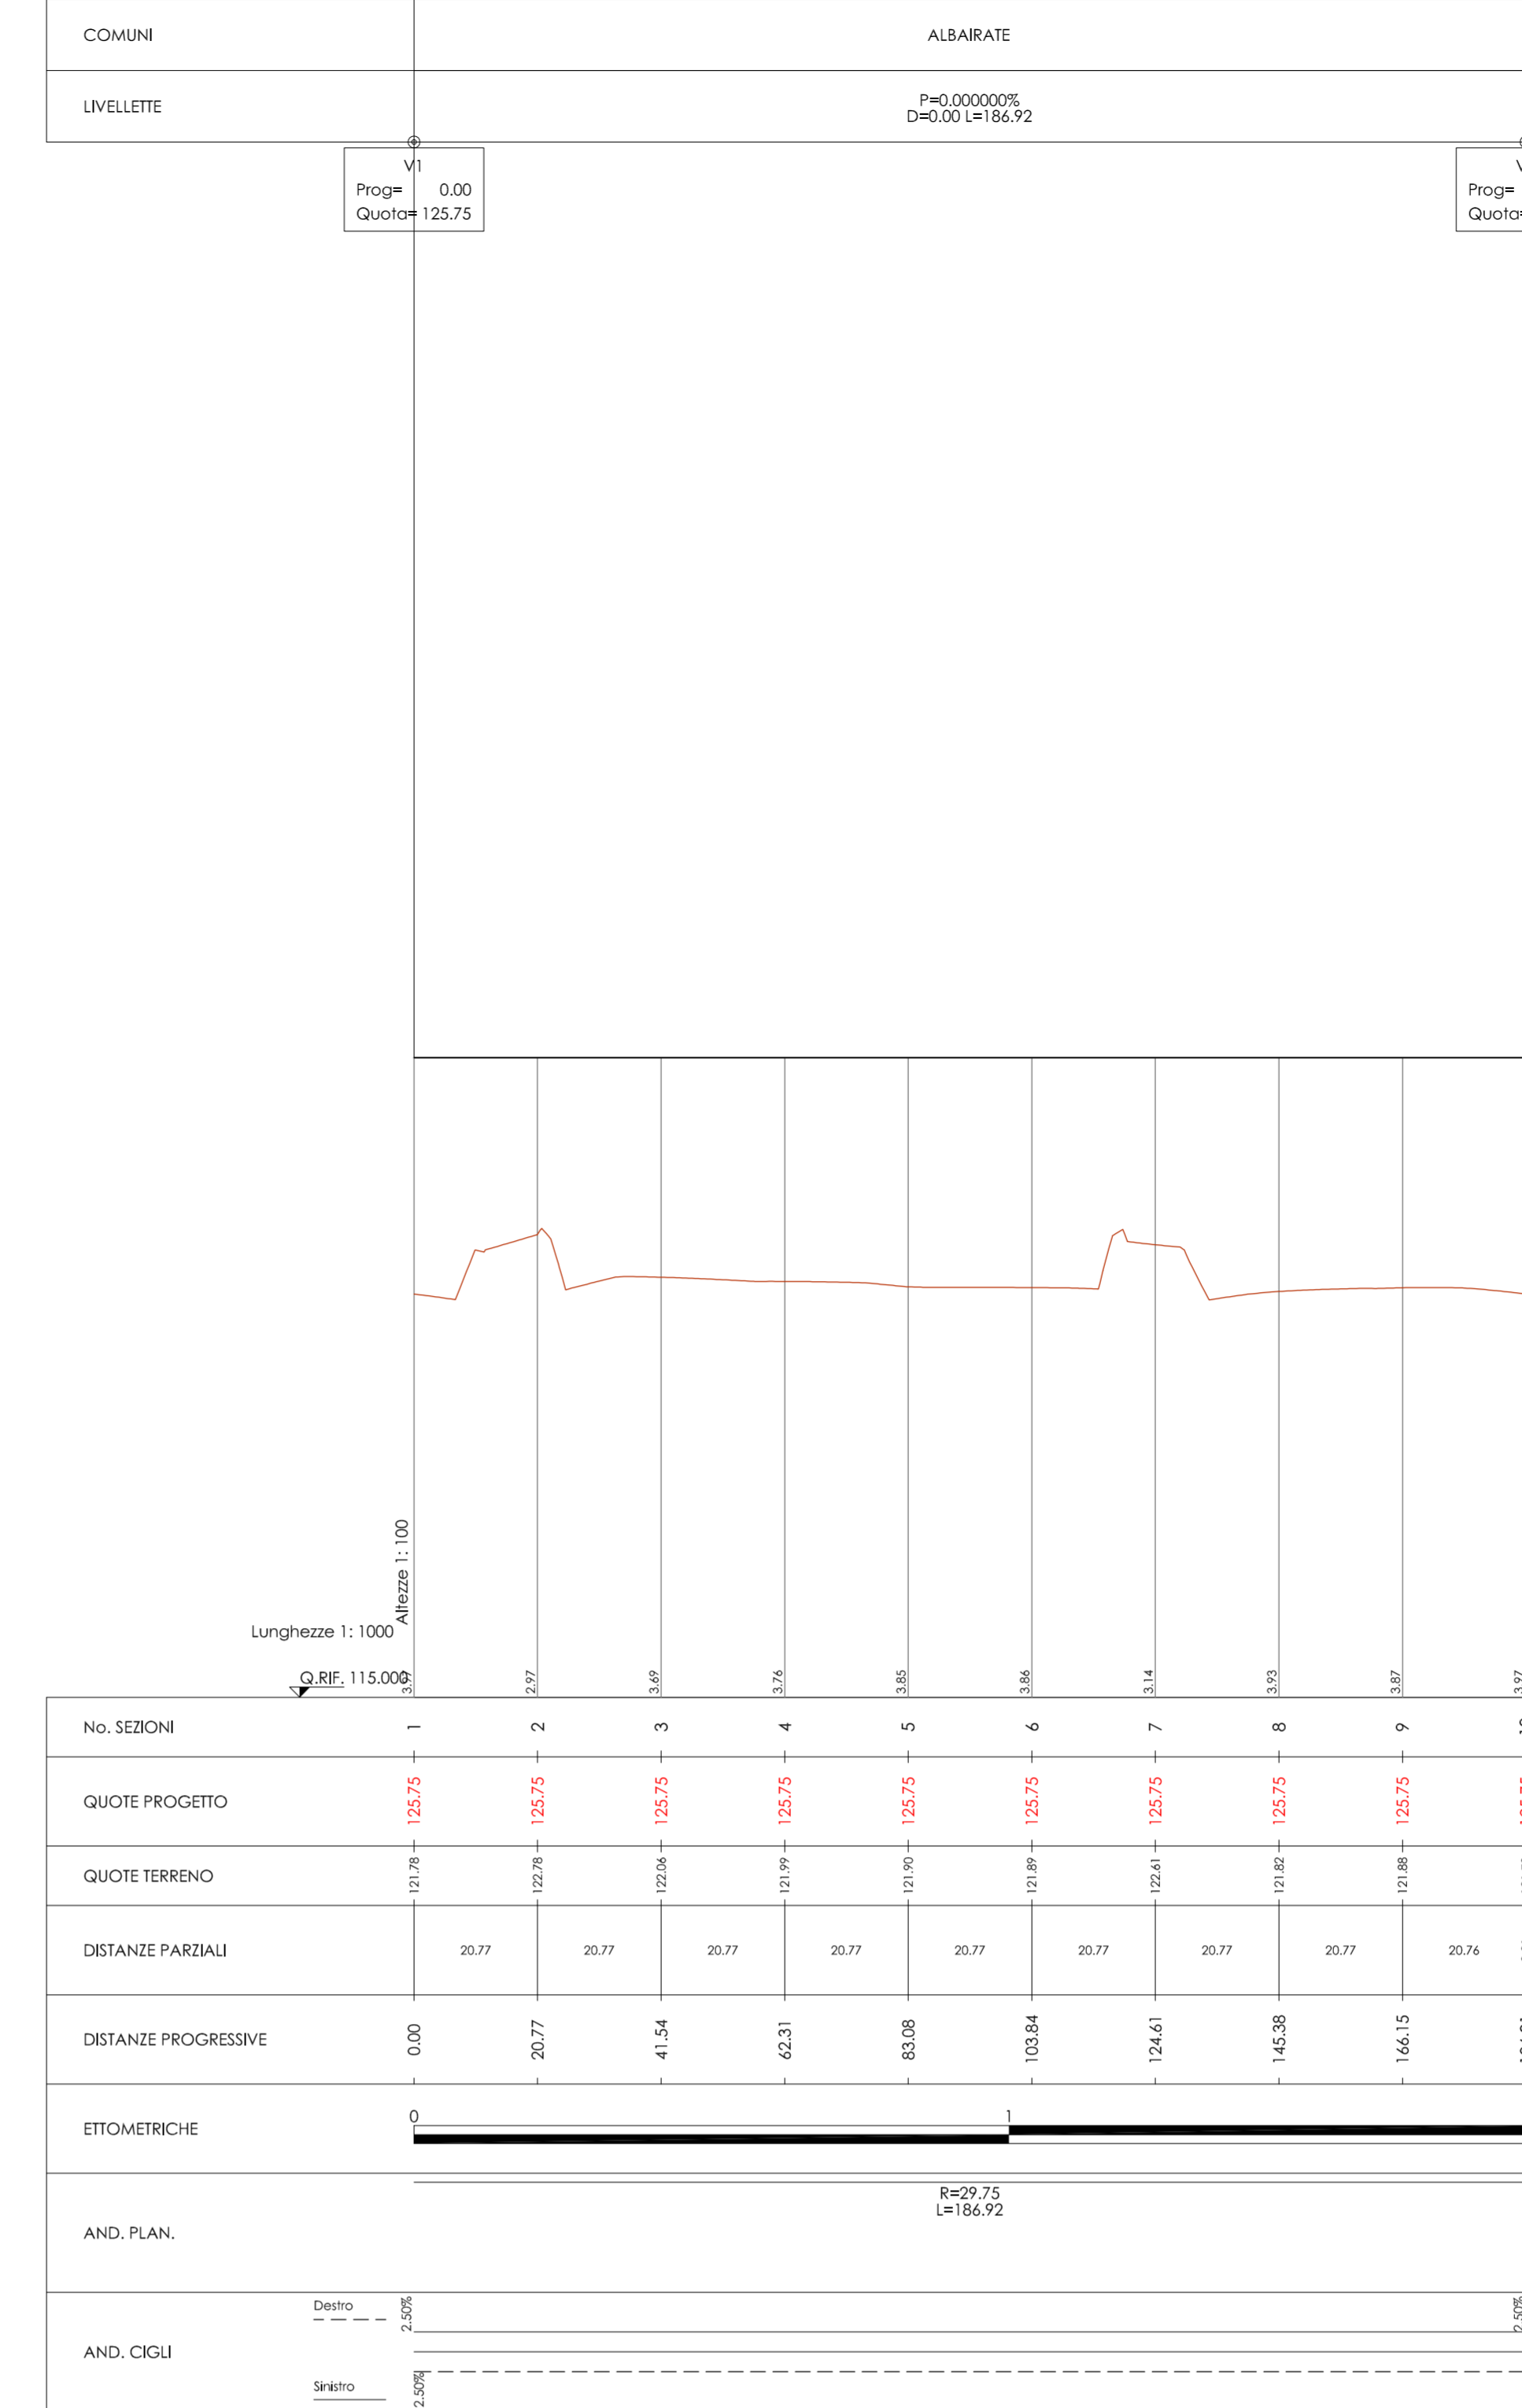

Planimetria di progetto Scala 1:1000

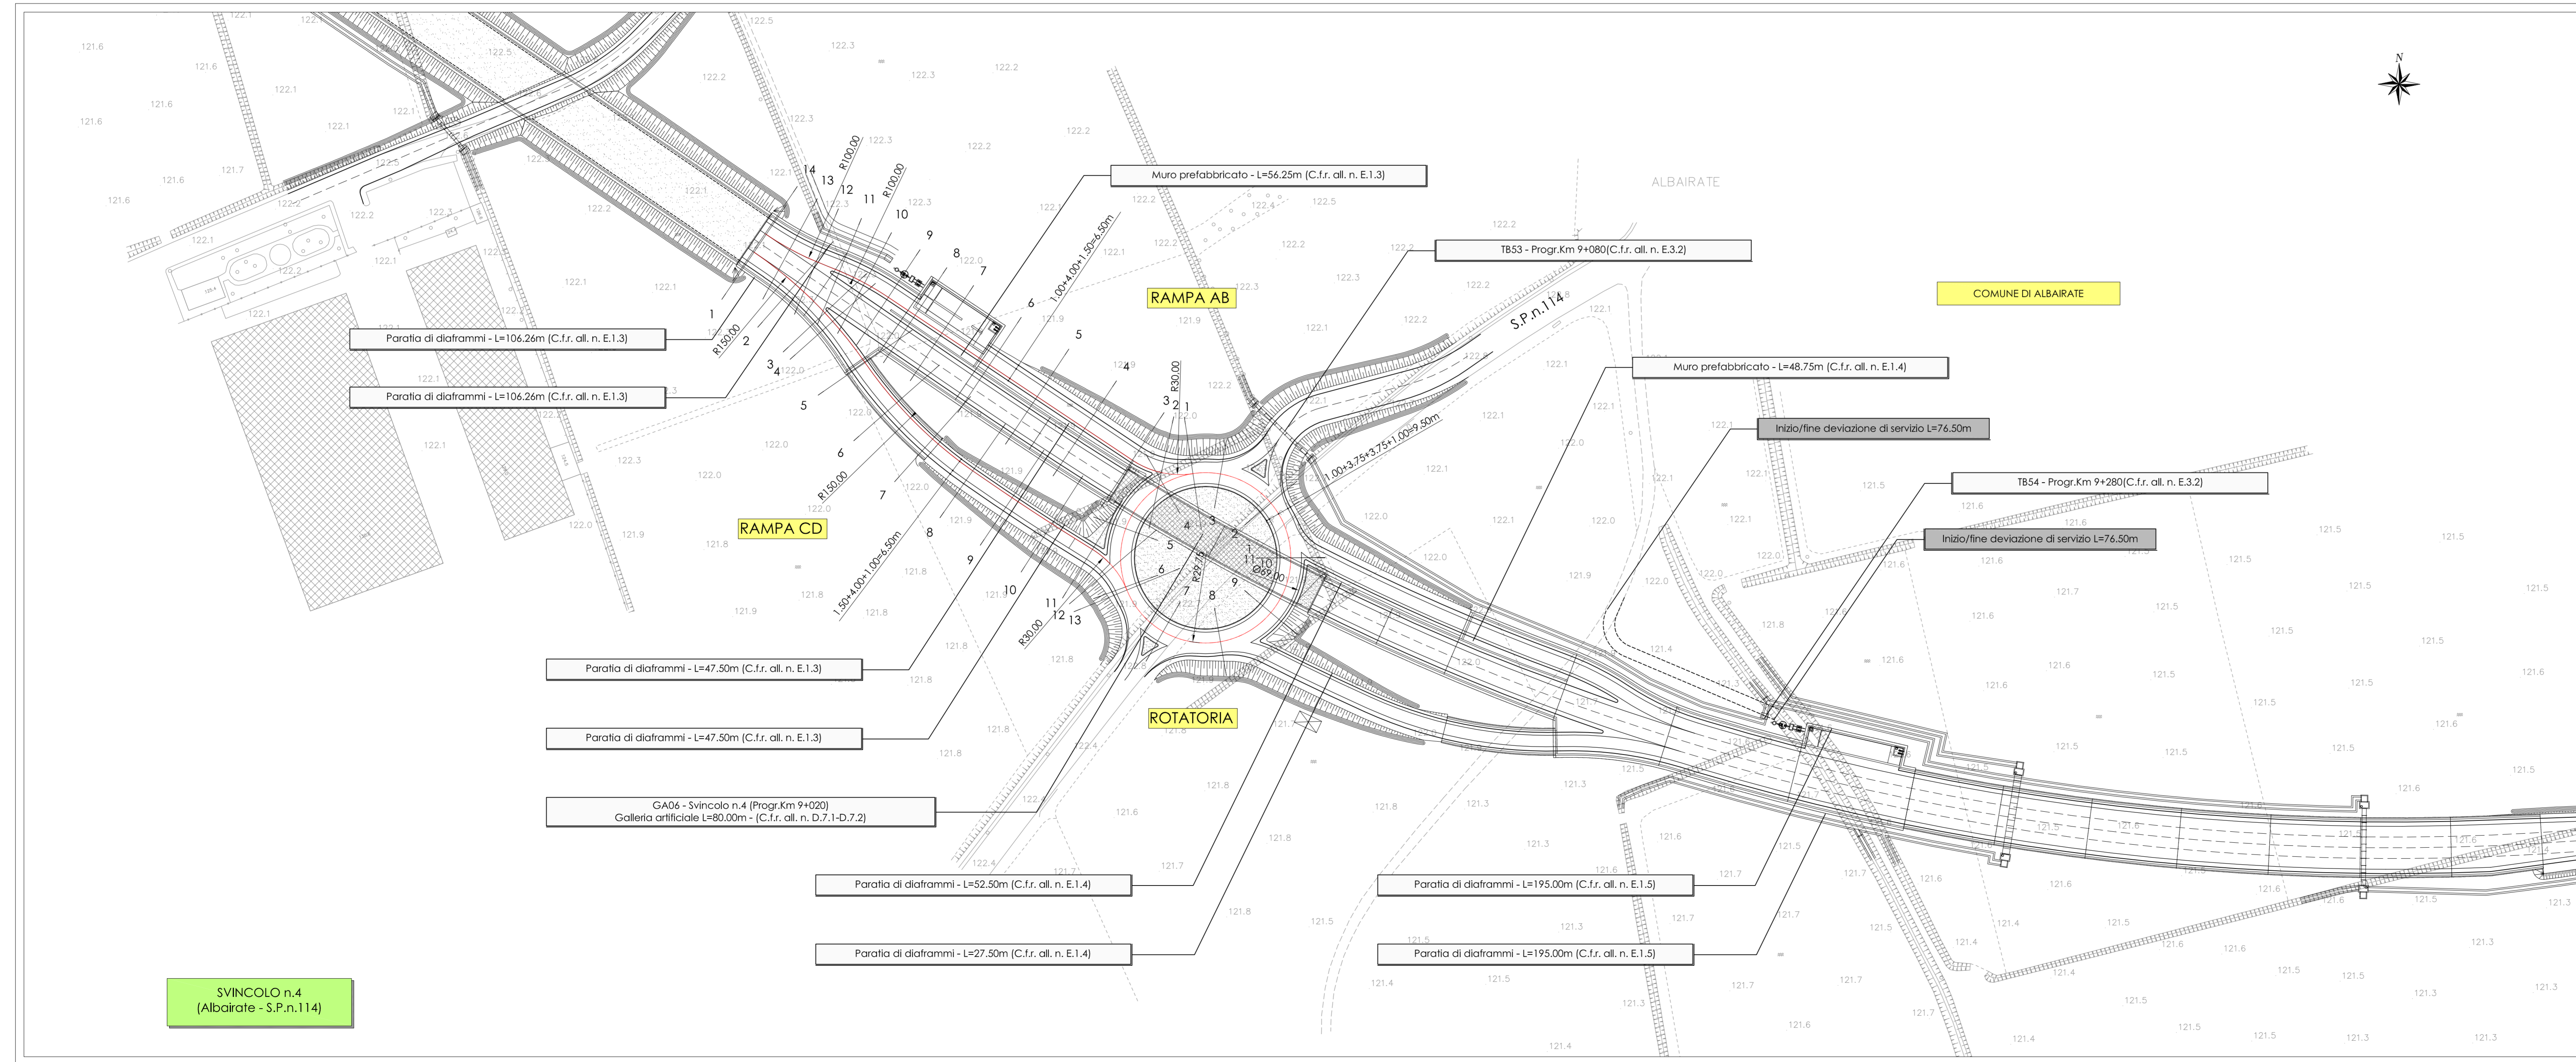

N. Progetto: N.PROT. CDG - 0163367-I Data: 09/12/2008

Anas SpA
Direzione Centrale Progettazione

Regione Lombardia
Provincia di Milano

Legge n. 345/97
Accordo di programma quadro in materia di trasporti

Realizzazione di un sistema integrato di accessibilità ferroviaria e stradale all'aeroporto di Malpensa 2000 (CONVENZIONE DEL 29.10.1999)

Collegamento tra la S.S.n.11 "Padana Superiore" a Magenta e la Tangenziale ovest di Milano
Variante di Abbiategrasso sulla S.S.n.494 e adeguamento in sede del tratto Abbiategrasso Veggiano fino al nuovo ponte sul Ticino

PROGETTO DEFINITIVO - 1° STRALCIO FUNZIONALE
C - PARTE STRADALE

TRATTA A : MAGENTA - ALBAIRATE
SVINCOLI

Svincolo 4 (Albarate - S.P. n. 114)
Planimetria e profili longitudinali rampe AB/CD e rotonda

Revisore	Contratto	Approvato	Data	Disegnato	Scala
			12/2008		1:1000 - 1/1000/100
Progettazione		Aggiornato		Alto n.	
SIA		Novembre 2014		C.A.15.1	

Progettazione redatta da: **entrevia** S.p.A.
Via S. Andrea, 2000 - 20139 Milano - Tel. 02/76011111

Progettato da: **Ing. Nicola DANIELA**

Visto la Direzione Centrale Progettazione:
Dott. Ing. Nicola DANIELA

Visto il Responsabile del Procedimento:
Dott. Ing. Domenico PETRUZZELLI