
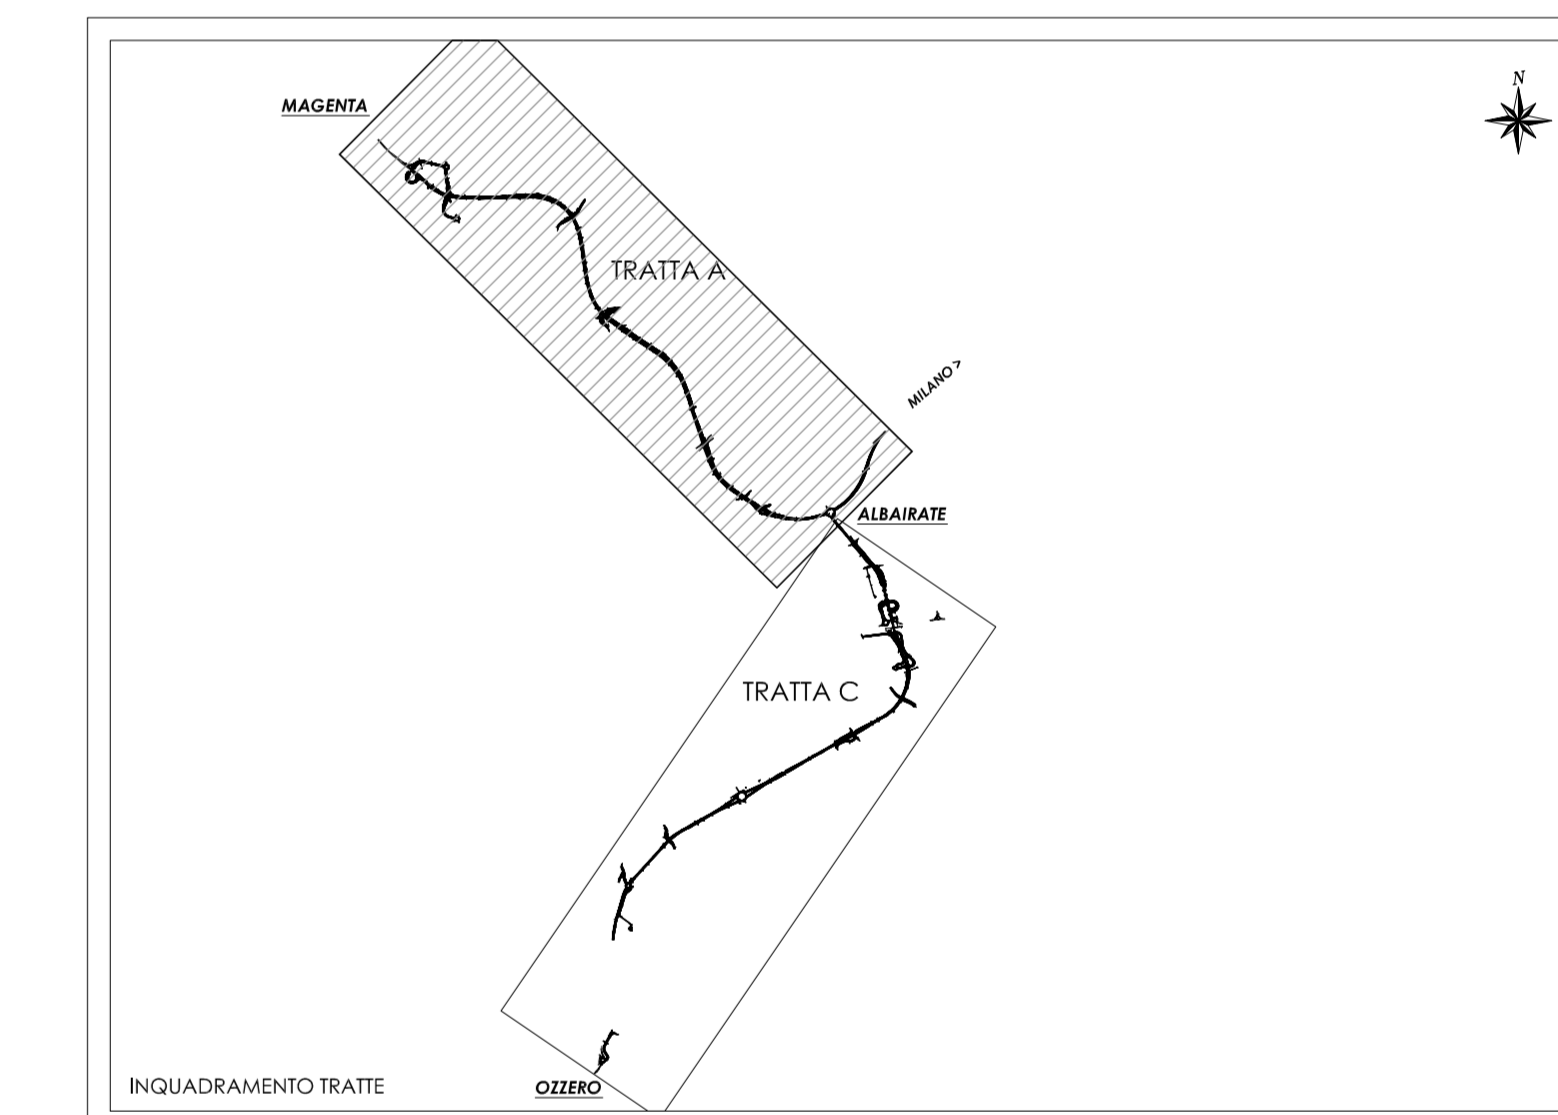
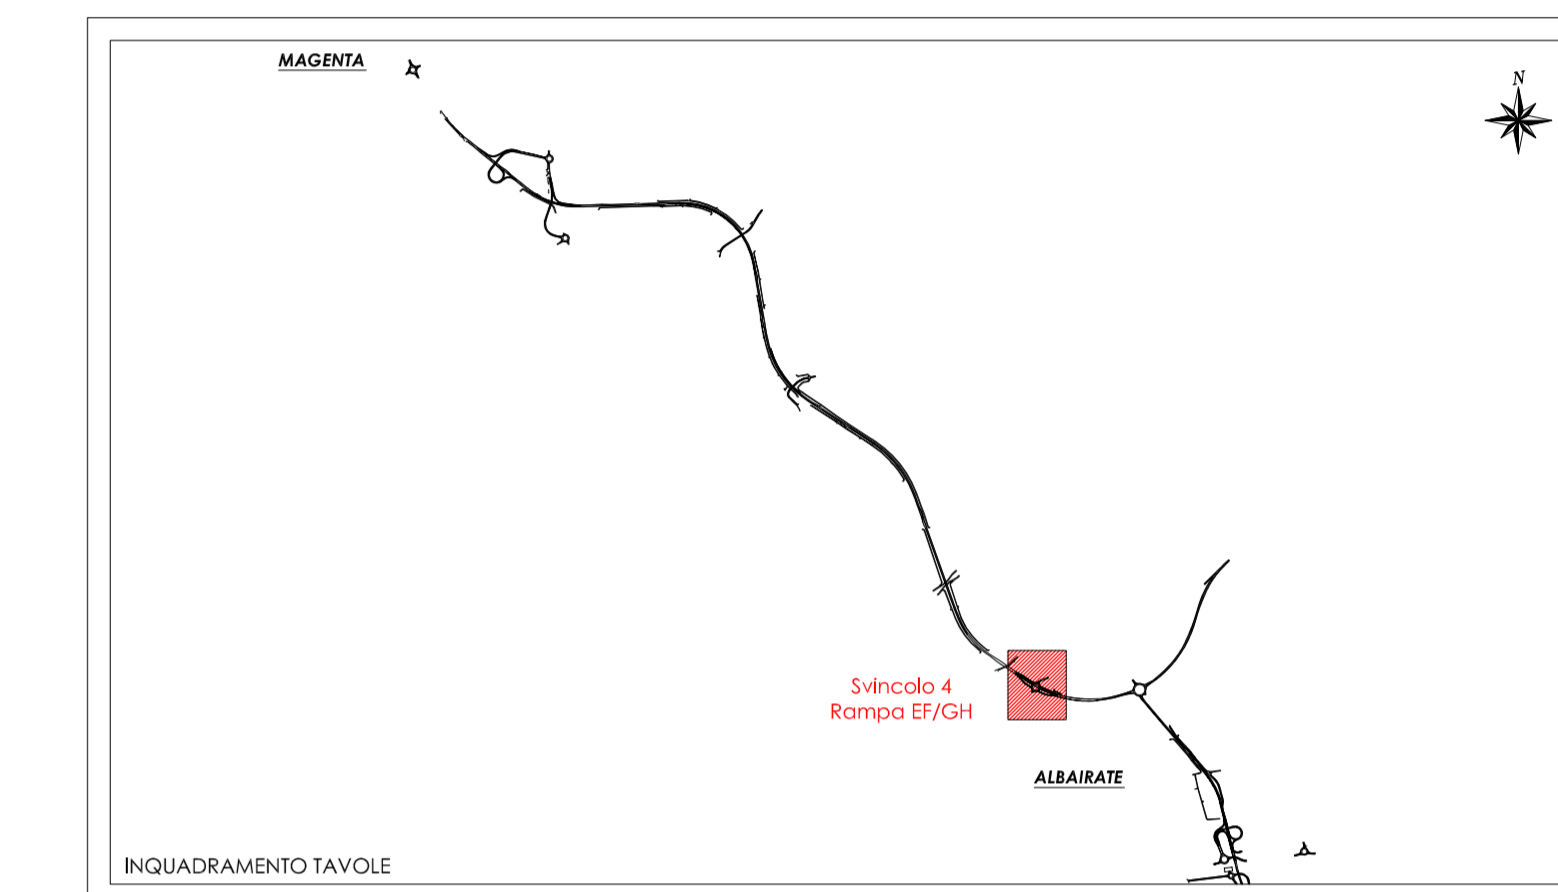


Planimetria di progetto Scala 1:1000

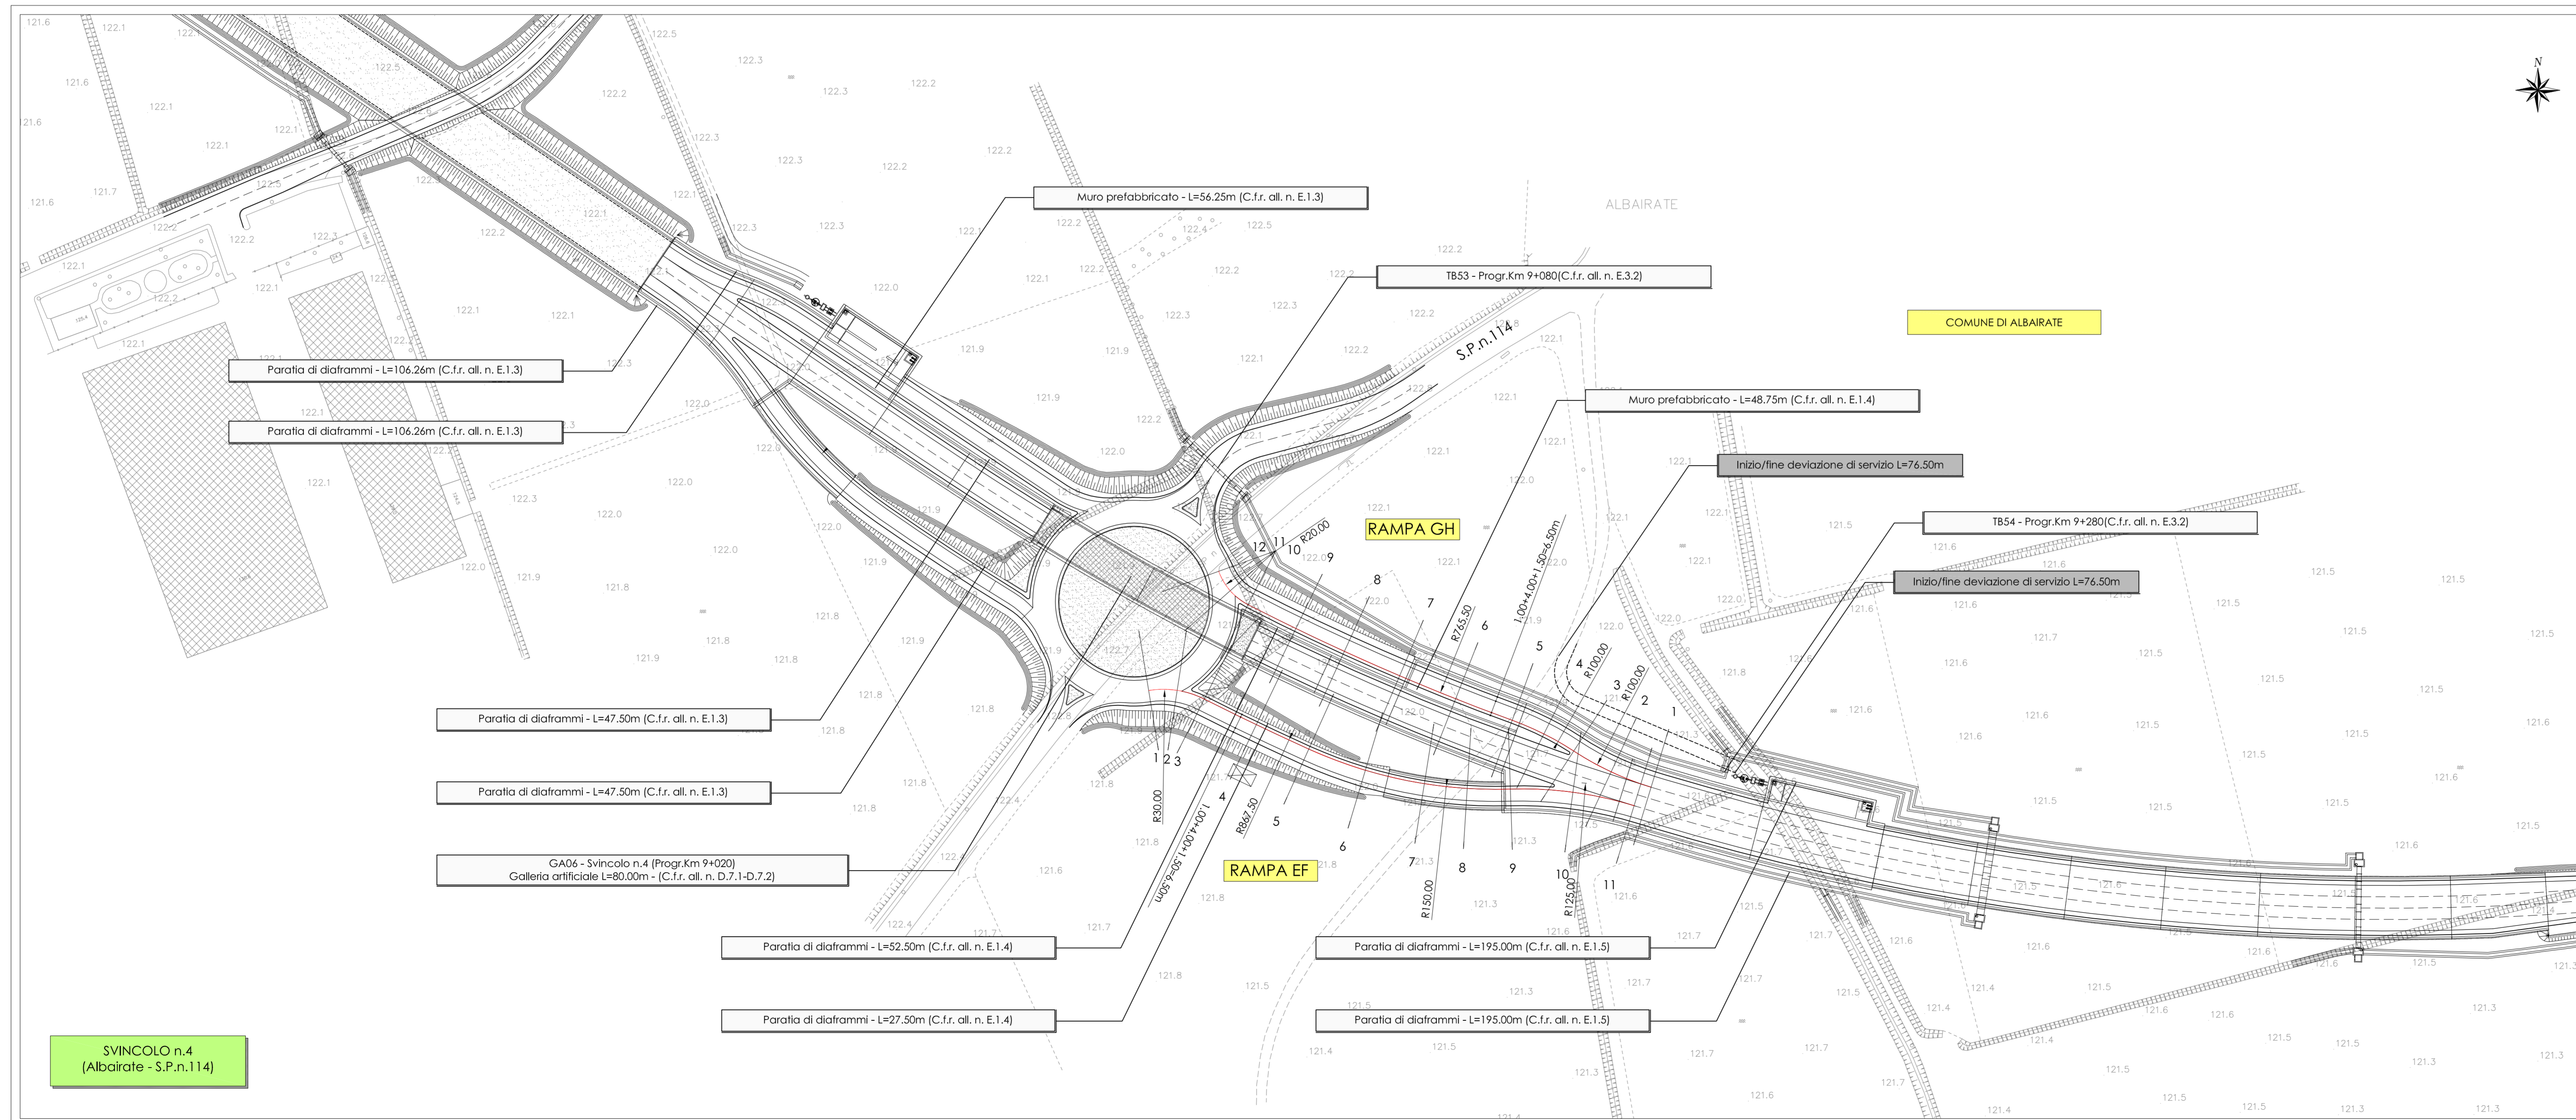

N. Progetto: N.PROT. CDG - 0163367-I Data: 09/12/2008

**Anas SpA**  
 Direzione Centrale Progettazione  
 Regione Lombardia  
 Provincia di Milano  
**Legge n. 345/97**  
**Accordo di programma quadro in materia di trasporti**  
 Realizzazione di un sistema integrato di accessibilità ferroviaria e stradale all'aeroporto di Malpensa 2000  
 (CONVENZIONE DEL 29.10.1999)

Collegamento tra la S.S.n.11 "Padana Superiore" a Magenta e la Tangenziale ovest di Milano  
 Variante di Abbiategrasso sulla S.S.n.494 e adeguamento in sede del tratto Abbiategrasso Vigevano fino al nuovo ponte sul Ticino

**PROGETTO DEFINITIVO - 1° STRALCIO FUNZIONALE**  
 C - PARTE STRADALE  
 TRATTA A : MAGENTA - ALBAIRATE  
 SVINCOLI  
 Svincolo 4 (Albairate - S.P. n. 114)  
 Planimetria e profili longitudinali rampe EF/GH

|          |           |           |                        |                            |
|----------|-----------|-----------|------------------------|----------------------------|
| Revisore | Contratto | Approvato | Data: Dicembre 2008    | Scala: 1:1000 - 1/1000/100 |
|          |           |           | Aggi. n. Novembre 2014 | Alt. n. C.6.15.2           |

Progettazione: SFA Società Esperti Amatori s.p.a. 20090 Amporlo, Milano Viale Trieste 16, 02/74651  
 Progettazione redatta da: SFA Società Esperti Amatori s.p.a. 20090 Amporlo, Milano Viale Trieste 16, 02/74651  
 Il Progettista: Dott. Ing. Nicola DENNELLA

Visto la Direzione Centrale Progettazione: Dott. Ing. Nicola DENNELLA  
 Visto il Responsabile del Procedimento: Dott. Ing. Domenico PETRUZZELLI