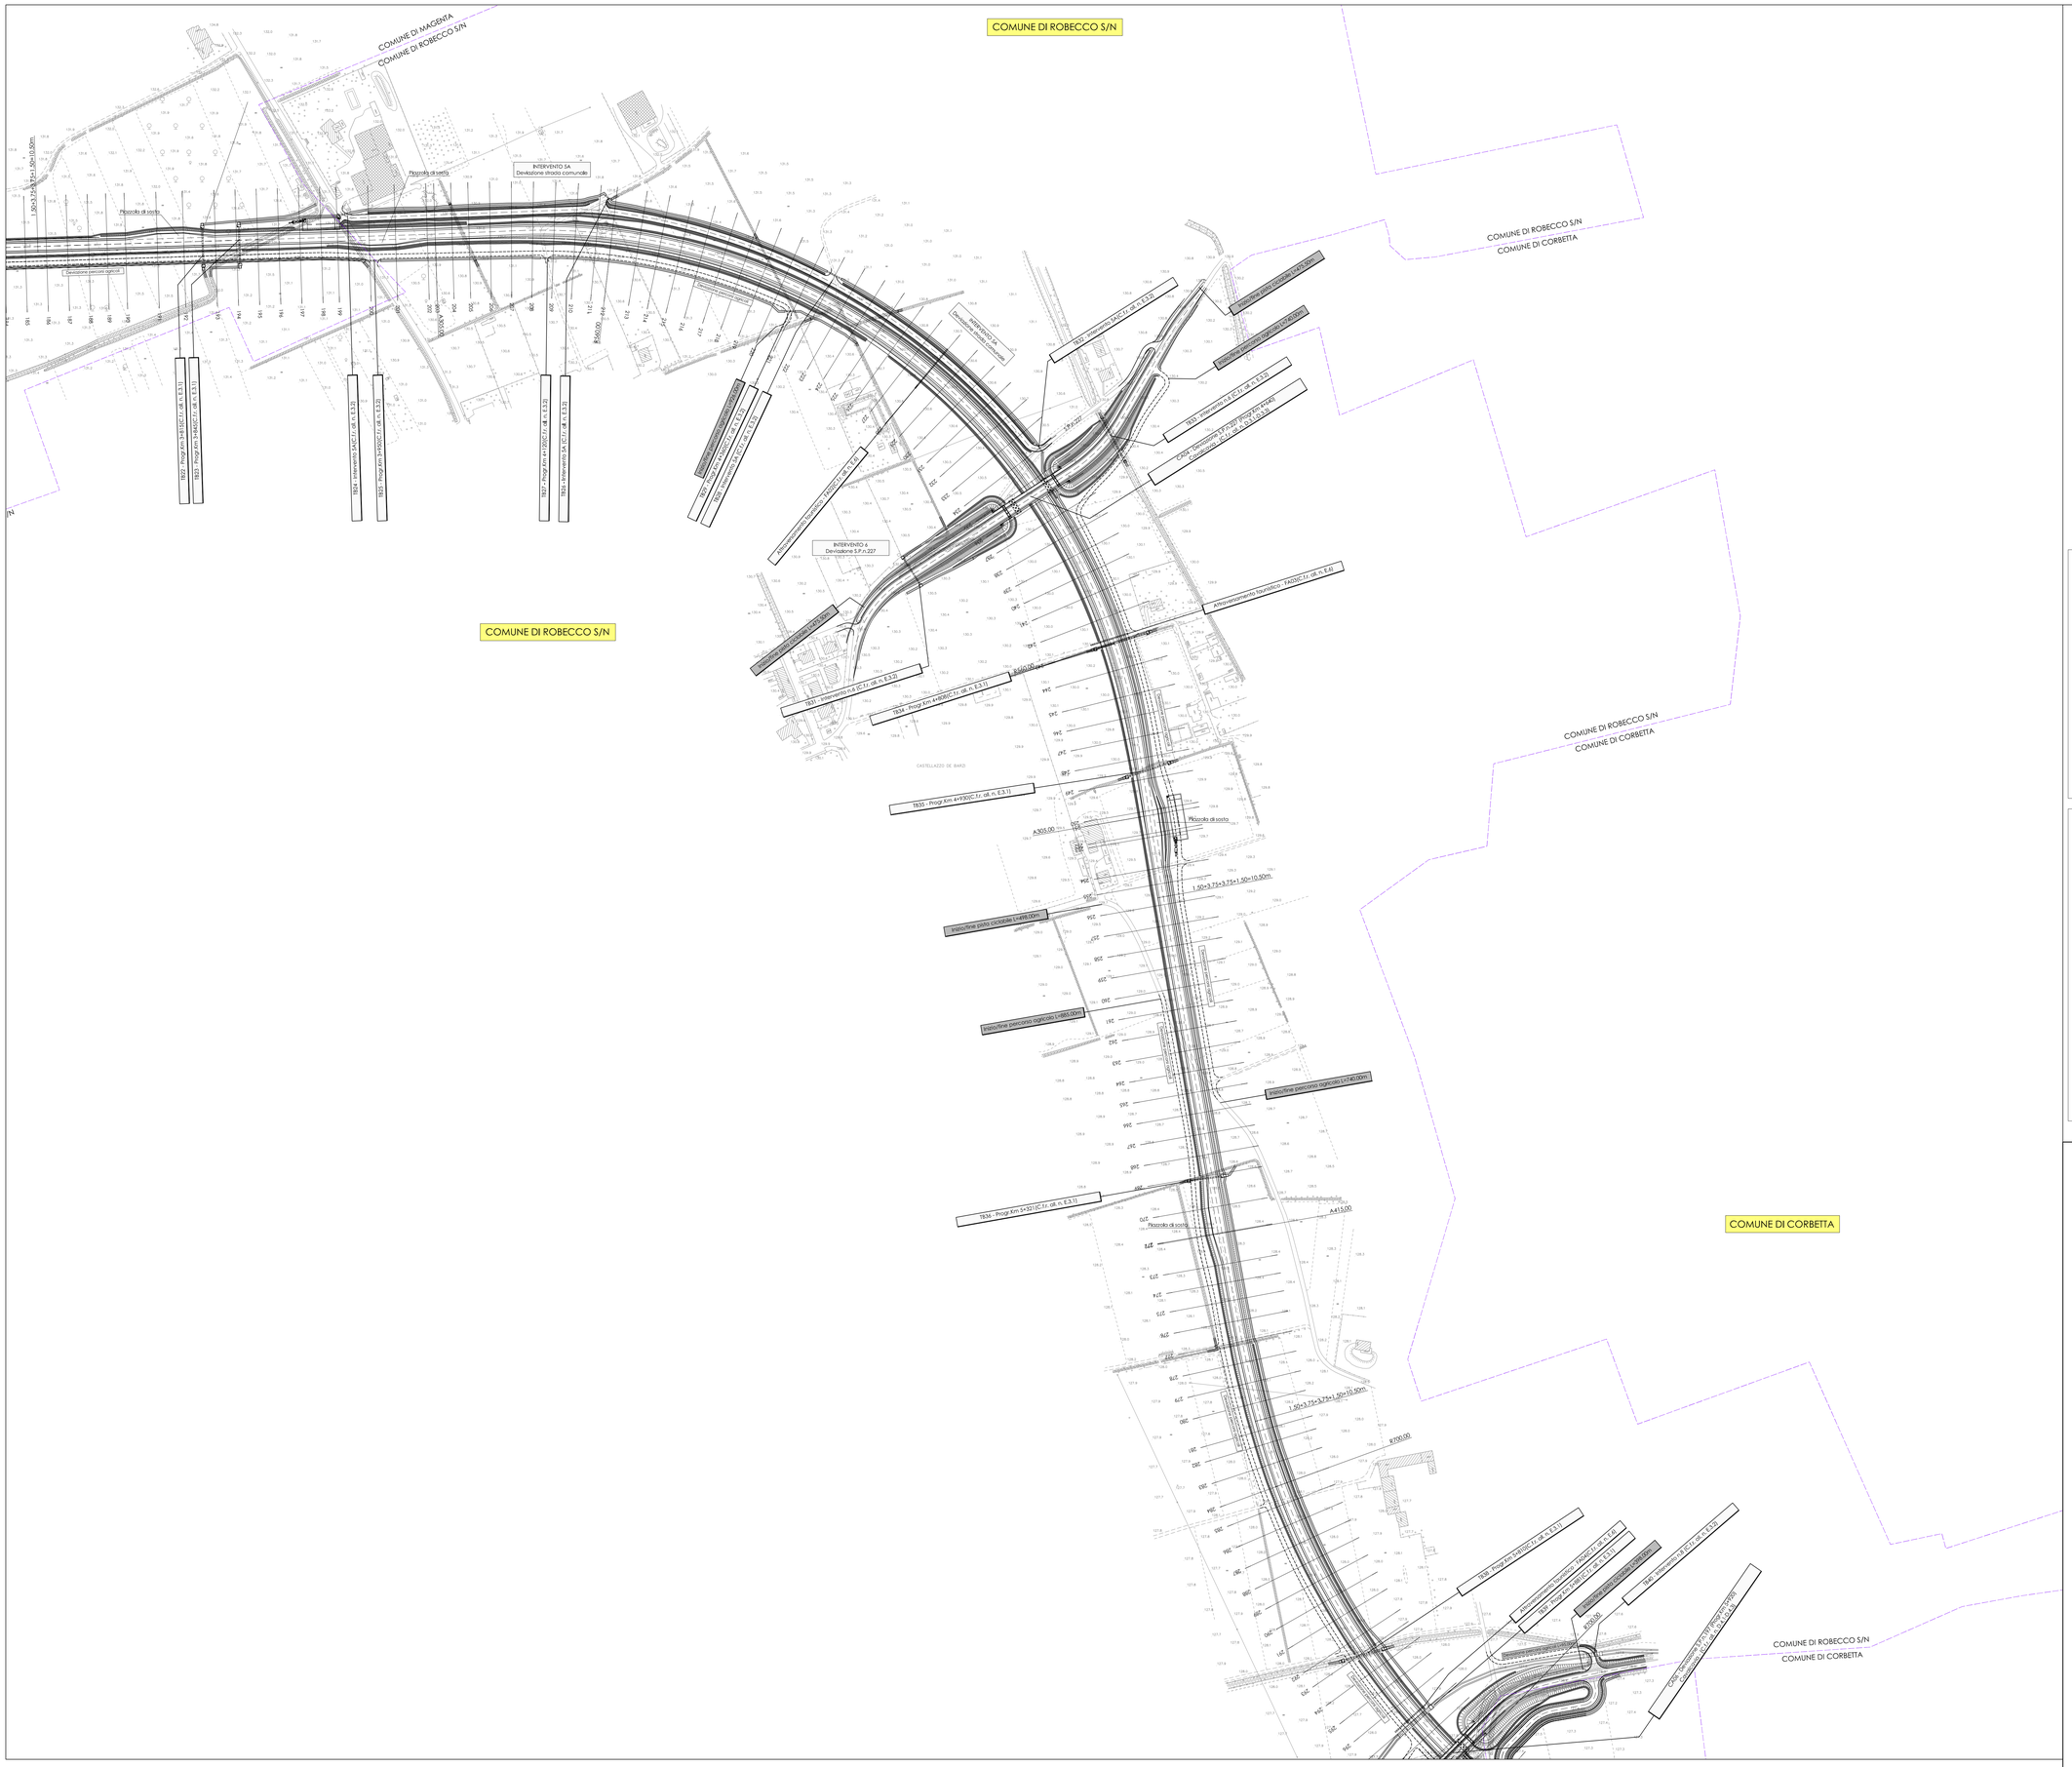
COMUNE DI MAGENTA
COMUNE DI ROBECCO S/N
COMUNE DI ROBECCO S/N
COMUNE DI ROBECCO S/N
COMUNE DI CORBETTA
COMUNE DI ROBECCO S/N
COMUNE DI CORBETTA
COMUNE DI ROBECCO S/N
COMUNE DI CORBETTA
COMUNE DI ROBECCO S/N
COMUNE DI CORBETTA
INTERVENTO 5A
Deviazione strada comunale
INTERVENTO 6
Deviazione S.P.n.227
Piazzola di sosta
Deviazione percorso agricolo
