


Profilo longitudinale rampa IL Scala 1:1000/100

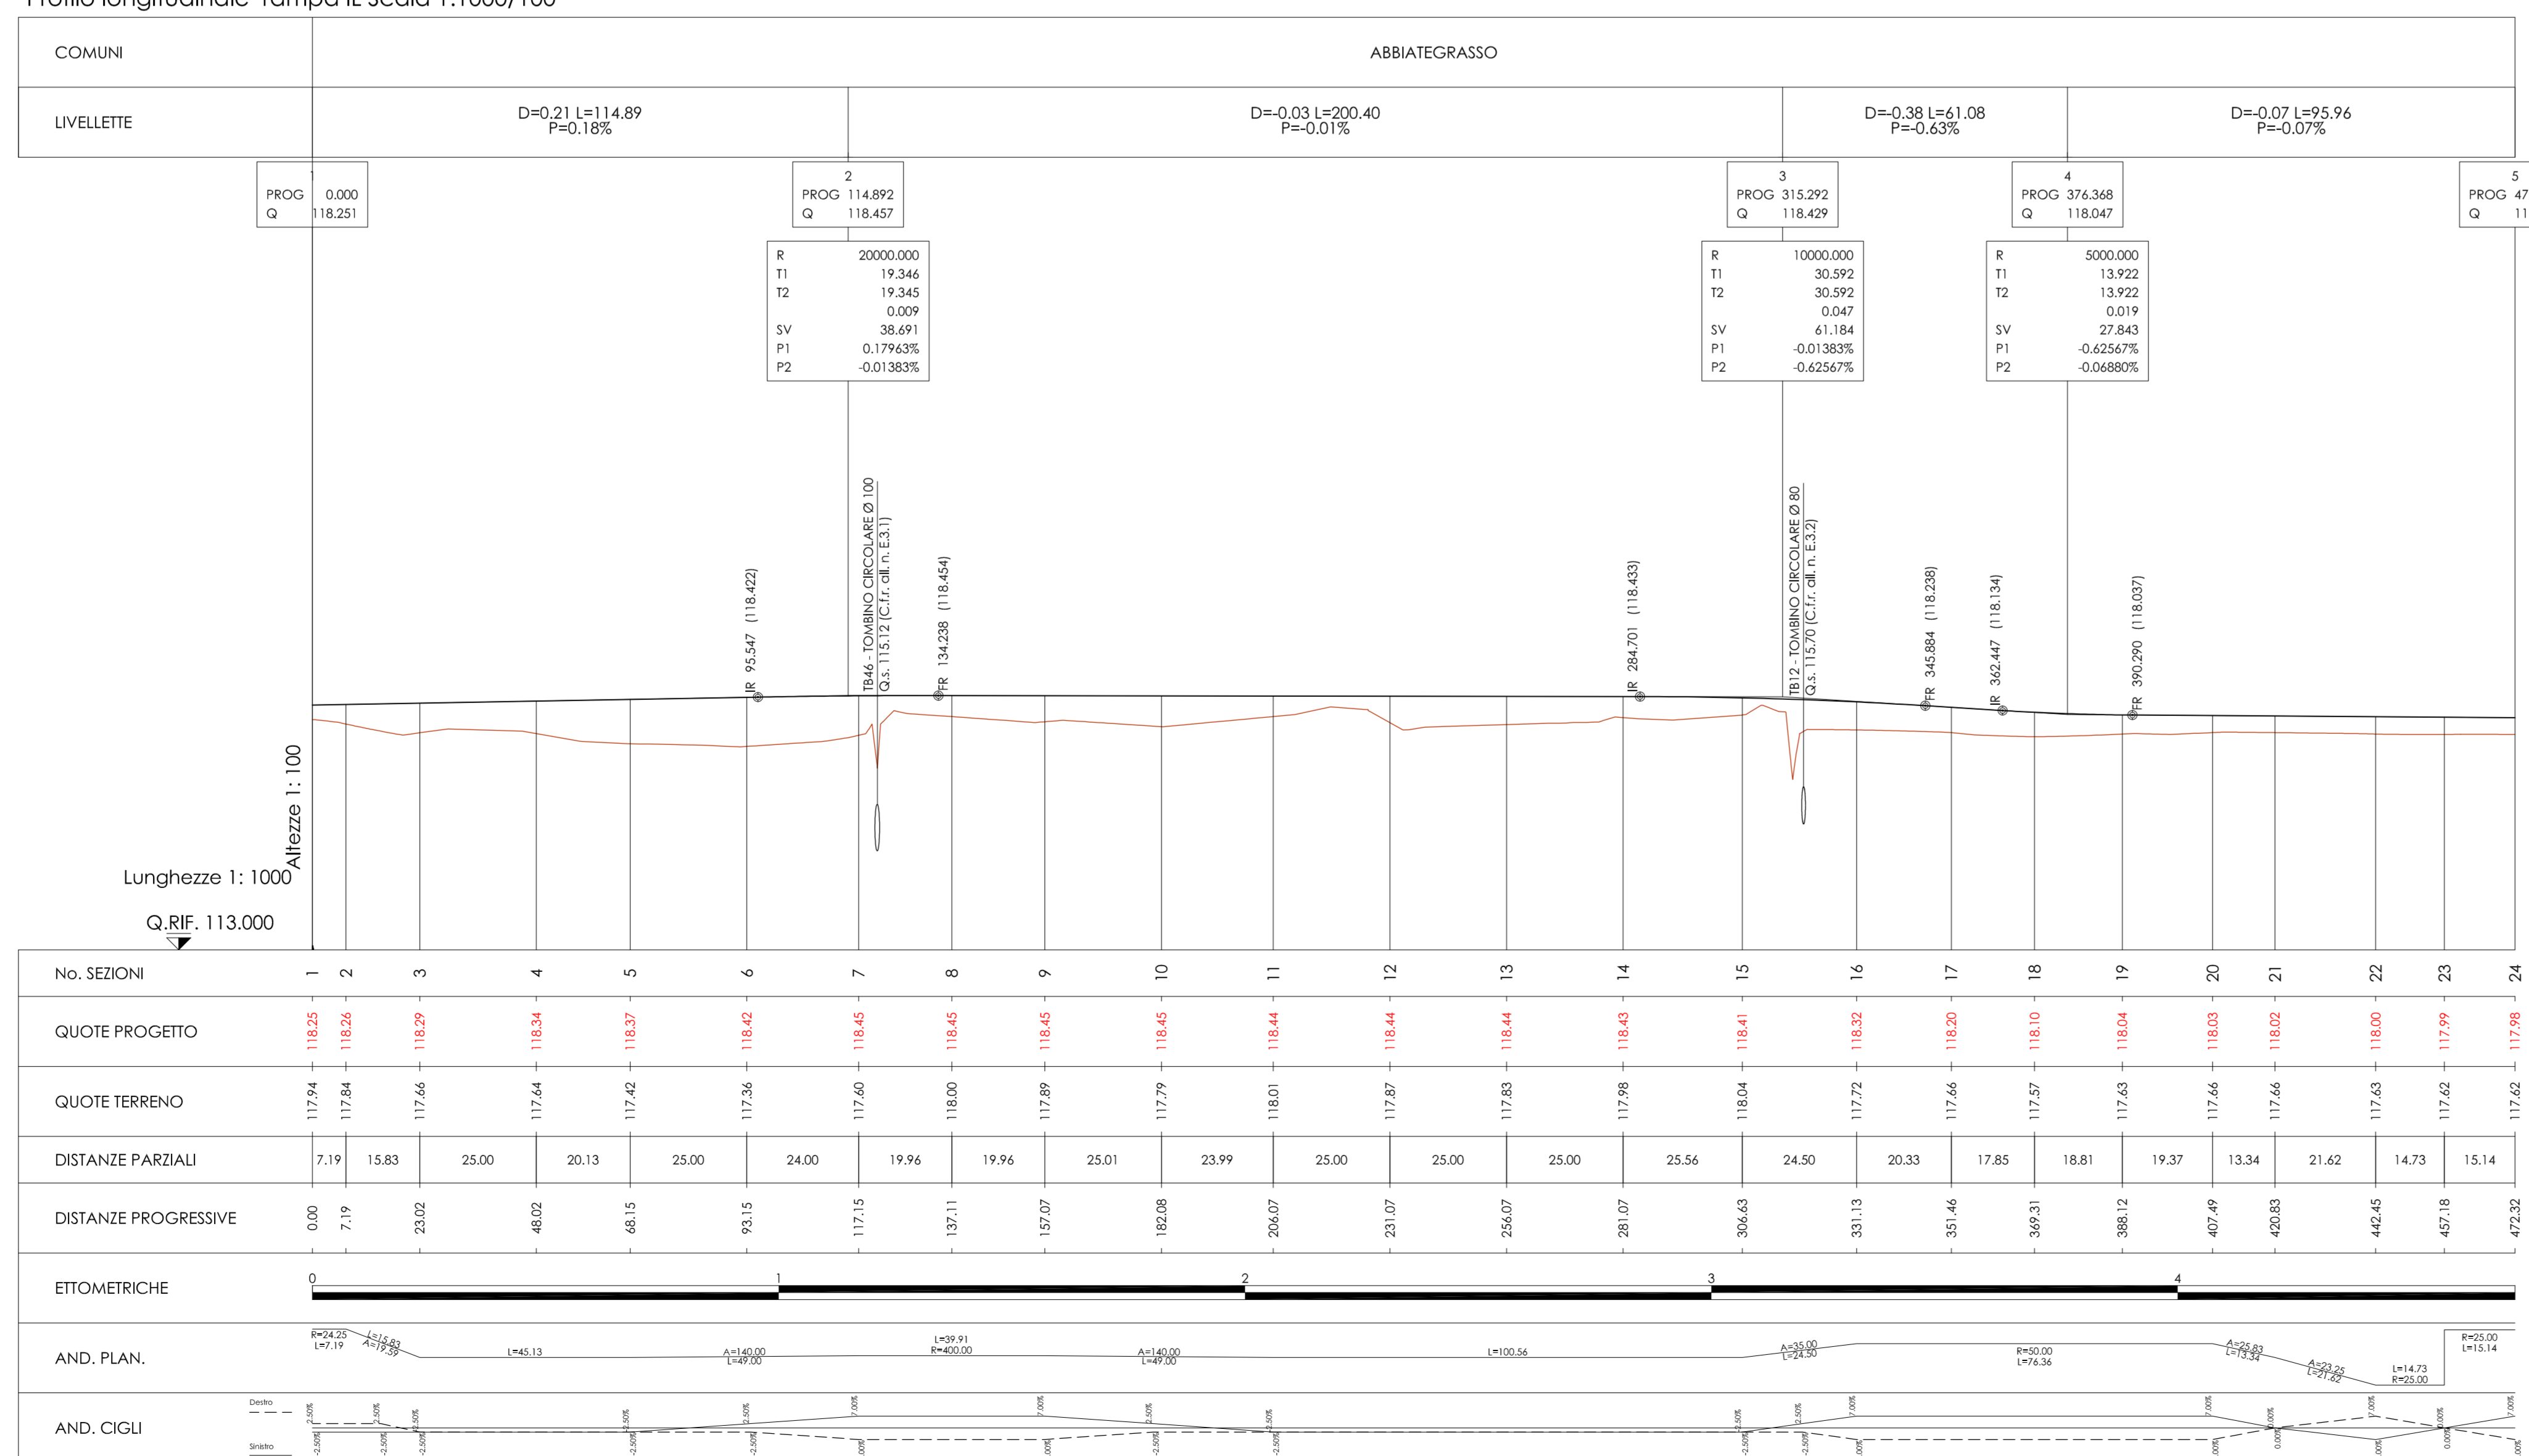

**Anas SpA**  
Direzione Centrale Progettazione

**Regione Lombardia**  
Provincia di Milano

**Legge n. 345/97**  
Accordo di programma quadro in materia di trasporti

Realizzazione di un sistema integrato di accessibilità ferroviaria e stradale all'aeroporto di Malpensa 2000 (CONVENZIONE DEL 29.10.1999)

Collegamento tra la S.S.n.11 "Padana Superiore" a Magenta e la Tangenziale ovest di Milano  
Variante di Abbiategrasso sulla S.S.n.494 e adeguamento in sede del tratto Abbiategrasso Vigevano fino al nuovo ponte sul Ticino

**PROGETTO DEFINITIVO - 1° STRALCIO FUNZIONALE**

**C - PARTE STRADALE**

TRATTA C : ALBAIRATE - OZZERO  
SVINCOLI  
Svincolo n. 11 (Mendosio)  
Planimetria e profilo longitudinale rampa IL

Revisore	Contratto	Approvato	Data	Scala
			Dicembre 2008	1:2000 - 1:1000/100
Progettazione			Aggiornato	Alto n.
			Novembre 2014	C.7.17.3

Progettazione redatta da: **SFA** Società Esec. Ammortati s.p.a. 20090 Aeroporto Milano Linate Tel. 02/74601

Progettista: **entzia** Ing. Roberto Valentini  
Visto: **Dott. Ing. Nicola D'Amico**

Visto: **Dott. Ing. Domenico Petruzzelli**