# DEVIAZIONE PANOTRAMICA – PROFILO LONGITUDINALE ASSE B

SCALA 1:1000/100

| PROVINCE | MESSINA |
|---|---|
| COMUNI | MESSINA |

LIVELLETTE: D=-1.20 L=40.72 P=-2.96% — D=-52.86 L=528.56 P=-10.00% — D=-0.91 L=30.59 P=-2.98%

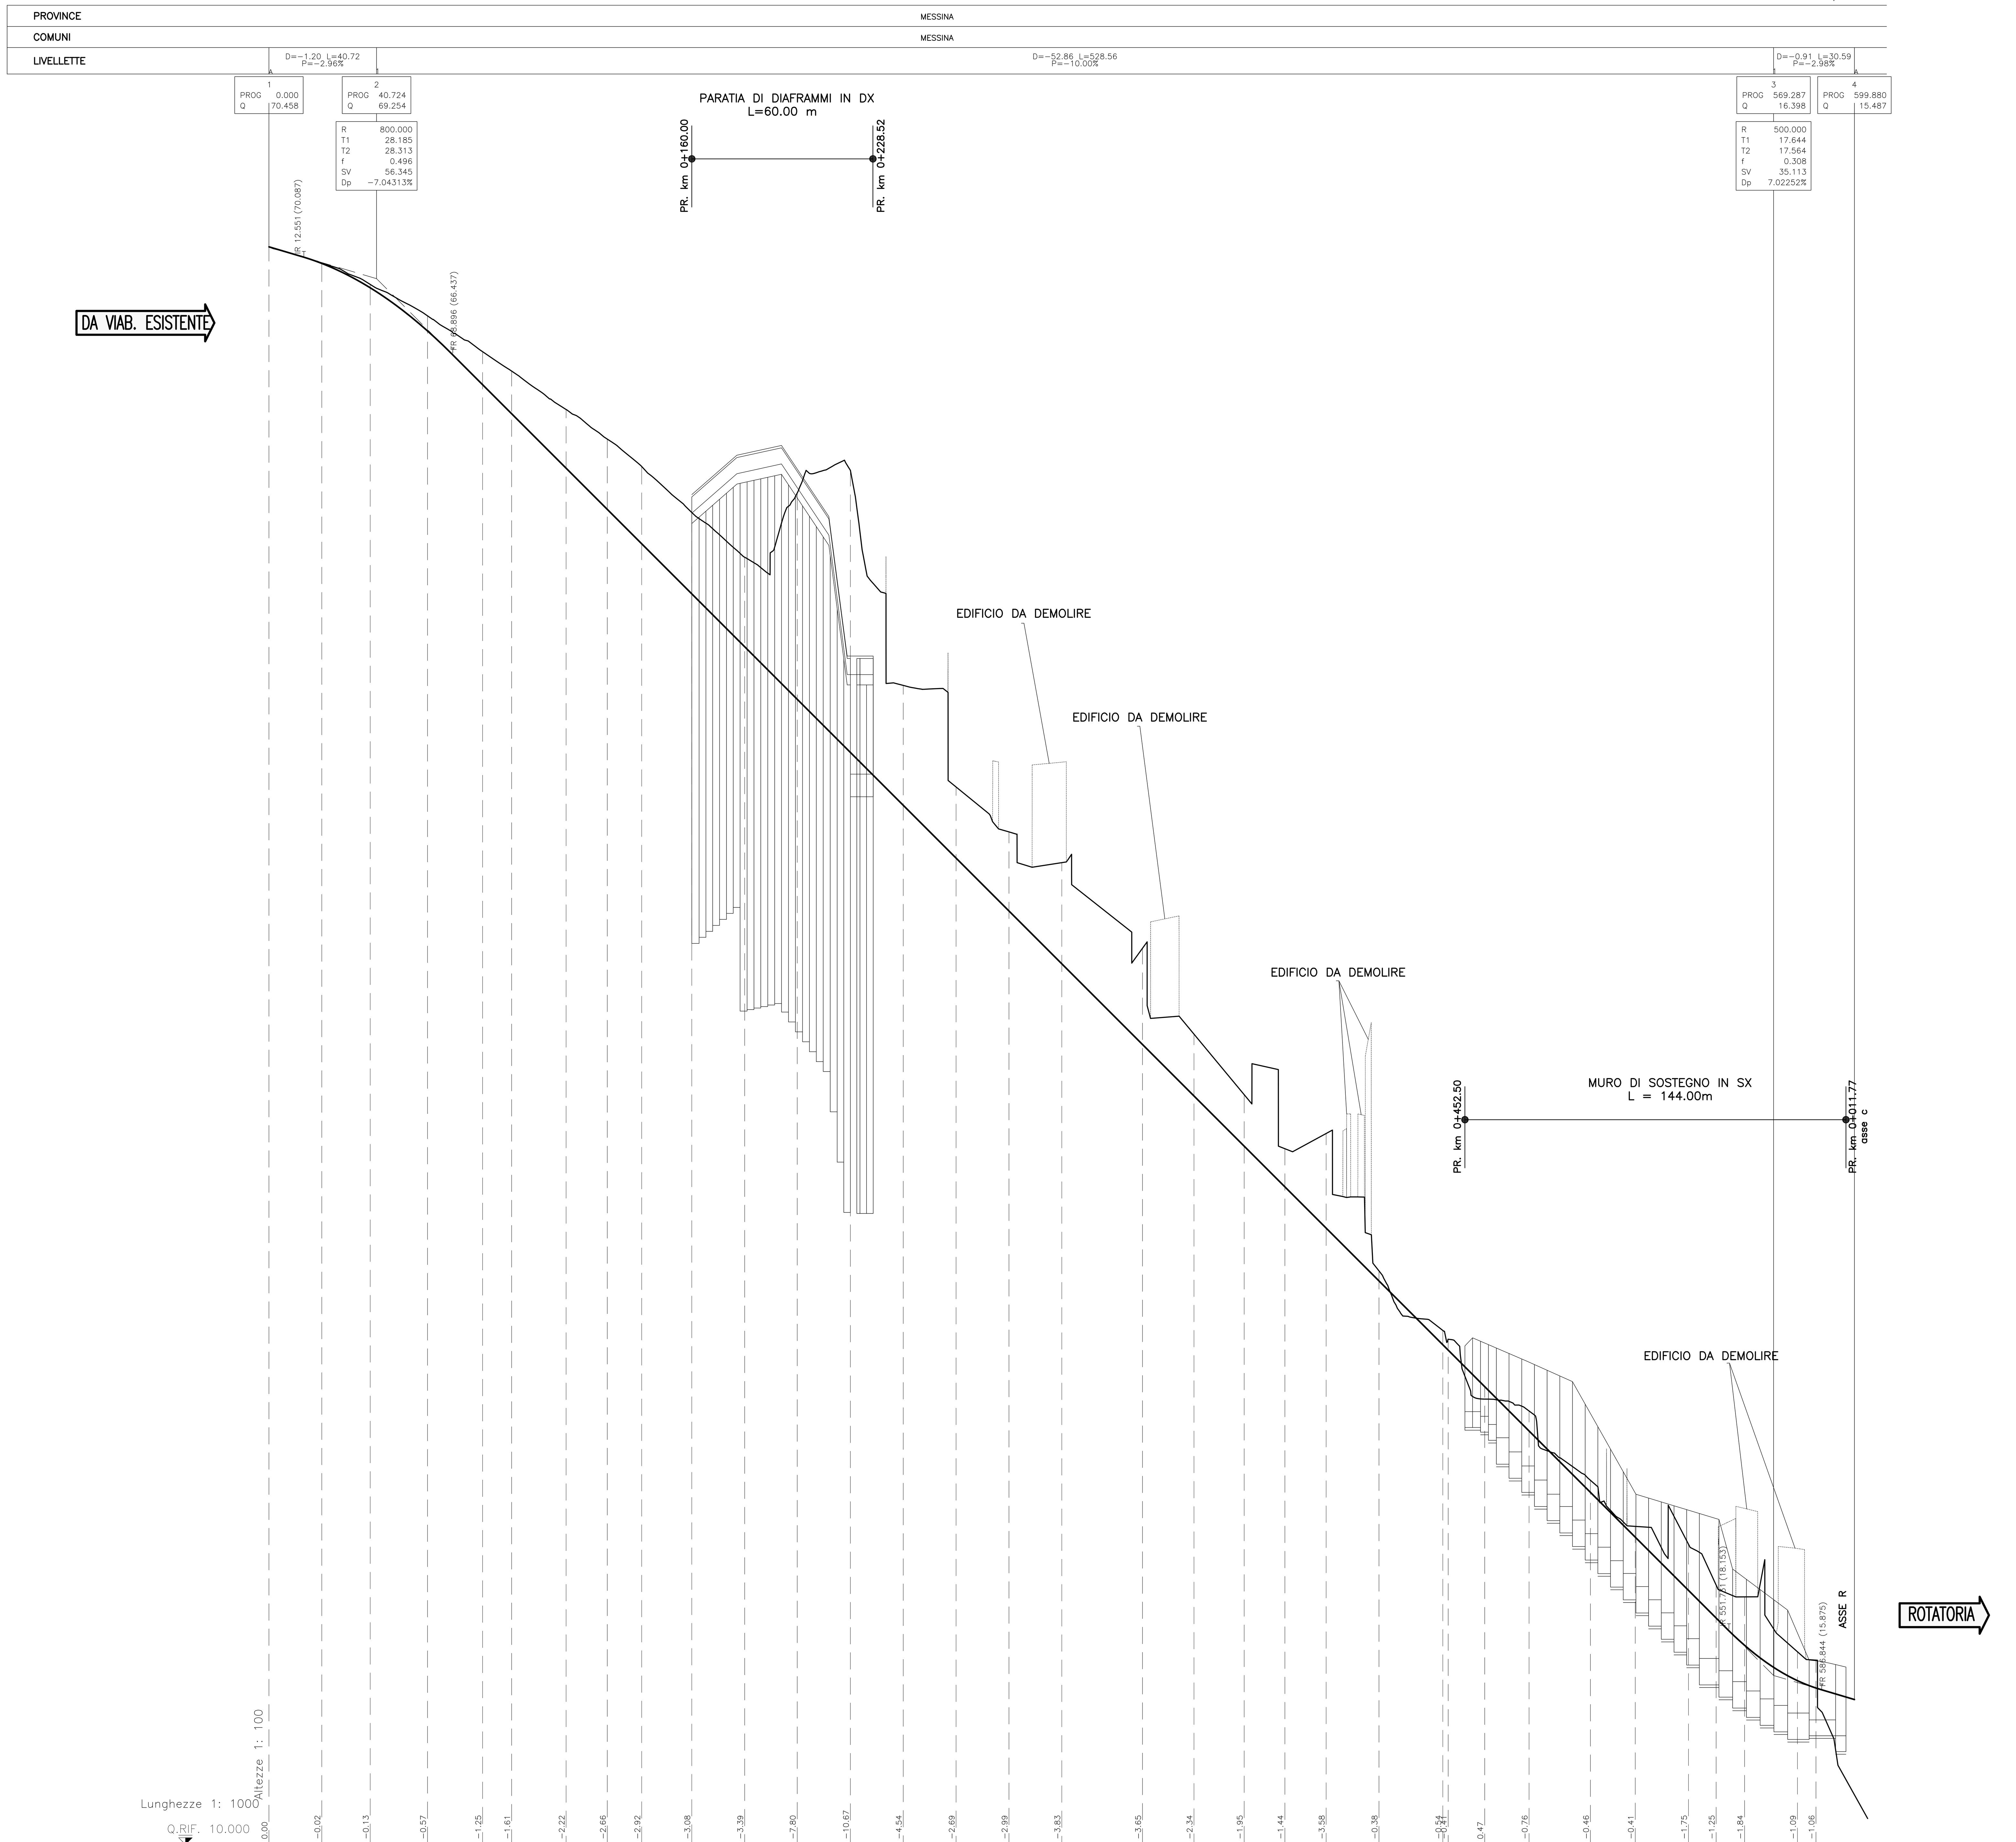


| SEZIONI | PROGRESSIVE | DISTANZE PARZIALI | QUOTE TERRENO | QUOTE PROGETTO | Differenza |
|---|---|---|---|---|---|
| B1 | 0.00 | | 70.46 | 70.46 | 0.00 |
| B2 | 20.00 | 20.00 | 69.85 | 69.83 | -0.02 |
| B3 | 38.32 | 18.32 | 69.04 | 68.91 | -0.13 |
| B4 | 60.00 | 21.68 | 67.85 | 67.28 | -0.57 |
| B5 | 80.85 | 20.85 | 66.49 | 65.24 | -1.25 |
| B6 | 91.85 | 11.00 | 65.76 | 64.14 | -1.61 |
| B7 | 112.44 | 20.59 | 64.30 | 62.08 | -2.22 |
| B8 | 128.03 | 15.59 | 63.18 | 60.52 | -2.66 |
| B9 | 141.06 | 13.02 | 62.14 | 59.22 | -2.92 |
| B10 | 160.00 | 18.94 | 60.40 | 57.33 | -3.08 |
| B11 | 180.00 | 20.00 | 58.71 | 55.33 | -3.39 |
| B12 | 199.88 | 19.88 | 61.14 | 53.34 | -7.80 |
| B13 | 220.00 | 20.12 | 62.00 | 51.33 | -10.67 |
| B14 | 240.00 | 20.00 | 53.86 | 49.33 | -4.54 |
| B15 | 260.00 | 20.00 | 50.02 | 47.33 | -2.69 |
| B16 | 280.00 | 20.00 | 48.32 | 45.33 | -2.99 |
| B17 | 300.00 | 20.00 | 47.16 | 43.33 | -3.83 |
| B18 | 330.54 | 30.54 | 43.92 | 40.27 | -3.65 |
| B19 | 350.00 | 19.46 | 40.67 | 38.33 | -2.34 |
| B20 | 369.00 | 19.00 | 38.37 | 36.43 | -1.95 |
| B21 | 384.39 | 15.39 | 36.33 | 34.89 | -1.44 |
| B22 | 400.00 | 15.61 | 36.91 | 33.33 | -3.58 |
| B23 | 420.00 | 20.00 | 31.71 | 31.33 | -0.38 |
| B24 | 444.14 | 24.14 | 29.45 | 28.91 | -0.54 |
| B25 | 446.19 | 2.05 | 29.12 | 28.71 | -0.41 |
| B26 | 460.00 | 13.81 | 26.86 | 27.33 | 0.47 |
| B27 | 476.79 | 16.79 | 26.40 | 25.65 | -0.76 |
| B28 | 500.00 | 23.21 | 23.78 | 23.33 | -0.46 |
| B29 | 516.96 | 16.96 | 22.04 | 21.63 | -0.41 |
| B30 | 537.10 | 20.14 | 21.36 | 19.62 | -1.75 |
| B31 | 547.56 | 10.46 | 19.82 | 18.57 | -1.25 |
| B32 | 558.33 | 10.77 | 19.37 | 17.54 | -1.84 |
| B33 | 578.32 | 19.99 | 17.29 | 16.20 | -1.09 |
| B34 | 585.33 | 7.01 | 16.98 | 15.92 | -1.06 |

ANDAMENTO PLANIMETRICO: L=38.32 R=105.00; A=66.82 L=42.53; A=51.40 L=50.81; R=52.00 L=68.22; A=51.00 L=50.02; L=80.64; A=53.71 L=38.46; R=75.00 L=15.39; A=66.94 L=59.75; L=2.05; A=51.00 L=30.60; L=40.16 R=85.00; A=51.00 L=30.60; L=10.77; A=40.00 L=32.00; R=50.00 L=9.55

ANDAMENTO CIGLI (Sinistro / Destro): -2.13% / -1.62%; -2.50% / 2.50%; -3.50% / 3.50%; 0.00% / 0.00%; -2.50% / 2.50%; -3.50% / 3.50%; -3.50% / 3.50%; -2.50% / 2.50%; -2.50% / 2.50%; -2.50% / 2.50%; -2.50% / 2.50%; -3.50% / 3.50%; -3.50% / 3.50%; -2.50% / 2.50%; -2.50% / 2.50%; -2.50% / 2.50%; -2.50% / 2.50%; -3.50% / 3.50%; -3.50% / 3.50%; -2.50% / 2.50%; -2.50% / 2.50%; -2.50% / 2.50%; -1.32% / 1.13%; -1.32% / 1.13%

ETTOMETRI: 0 1 2 3 4 5 6

## NOTE GENERALI

Stretto di Messina

Concessionaria per la progettazione, realizzazione e gestione del collegamento stabile tra la Sicilia e il Continente
Organismo di Diritto pubblico
(Legge n° 1158 del 17 dicembre 1971, modificata dal D.Lgs. n° 114 del 24 aprile 2003)

Eurolink

## PONTE SULLO STRETTO DI MESSINA

## PROGETTO DEFINITIVO

EUROLINK S.C.p.A.
IMPREGILO S.p.A. (Mandataria)
SOCIETA' ITALIANA PER CONDOTTE D'ACQUA S.p.A. (Mandante)
COOPERATIVA MURATORI E CEMENTISTI - C.M.C. di Ravenna Soc. Coop. a.r.l. (Mandante)
SACYR S.A.U. (Mandante)
ISHIKAWAJIMA - HARIMA HEAVY INDUSTRIES CO. Ltd. (Mandante)
A.C.I. S.C.P.A. - CONSORZIO STABILE (Mandante)

| IL PROGETTISTA | IL CONTRAENTE GENERALE | STRETTO DI MESSINA | STRETTO DI MESSINA |
|---|---|---|---|
| Dott. Ing. F. Colla, Ordine Ingegneri Milano n° 20355; SINA; Dott. Ing. E. Pagani, Ordine Ingegneri Milano n° 15408 | Project Manager (Ing. P.P. Marcheselli) | Direttore Generale e RUP Validazione (Ing. G. Fiammenghi) | Amministratore Delegato (Dott. P. Ciucci) |

COLLEGAMENTI SICILIA
INFRASTRUTTURE STRADALI OPERE CIVILI
VIABILITA' SECONDARIA
GENERALE – DEVIAZIONE PANORAMICA
PROFILO LONGITUDINALE – ASSE B

SS0839_F0

CODICE: C G 0 7 0 0 P F Z D S S C V 2 G 0 0 0 0 0 0 0 2 F0 — SCALA: 1 : 1000/100

| REV. | DATA | DESCRIZIONE | REDATTO | VERIFICATO | APPROVATO |
|---|---|---|---|---|---|
| F0 | 20/06/2011 | EMISSIONE FINALE | PRO ITER S.r.l. | F. BERTONI | F. COLLA |

NOME DEL FILE: SS0839_F0.dwg