



DEVIAZIONE PANORAMICA – PROFILO LONGITUDINALE ASSE C

Scala 1:1000/100

PROVINCIA	MESSINA
COMUNE	MESSINA
PROV. QUOTA	14.483
COM. QUOTA	14.483
PROV. QUOTA	72.853
COM. QUOTA	72.853
PROV. QUOTA	563.790
COM. QUOTA	563.790
PROV. QUOTA	757.998
COM. QUOTA	757.998

R	900.000
T2	51.155
SV	101.801
SD	13.312726

R	1200.000
T2	28.213
SV	156.354
SD	-13.029446

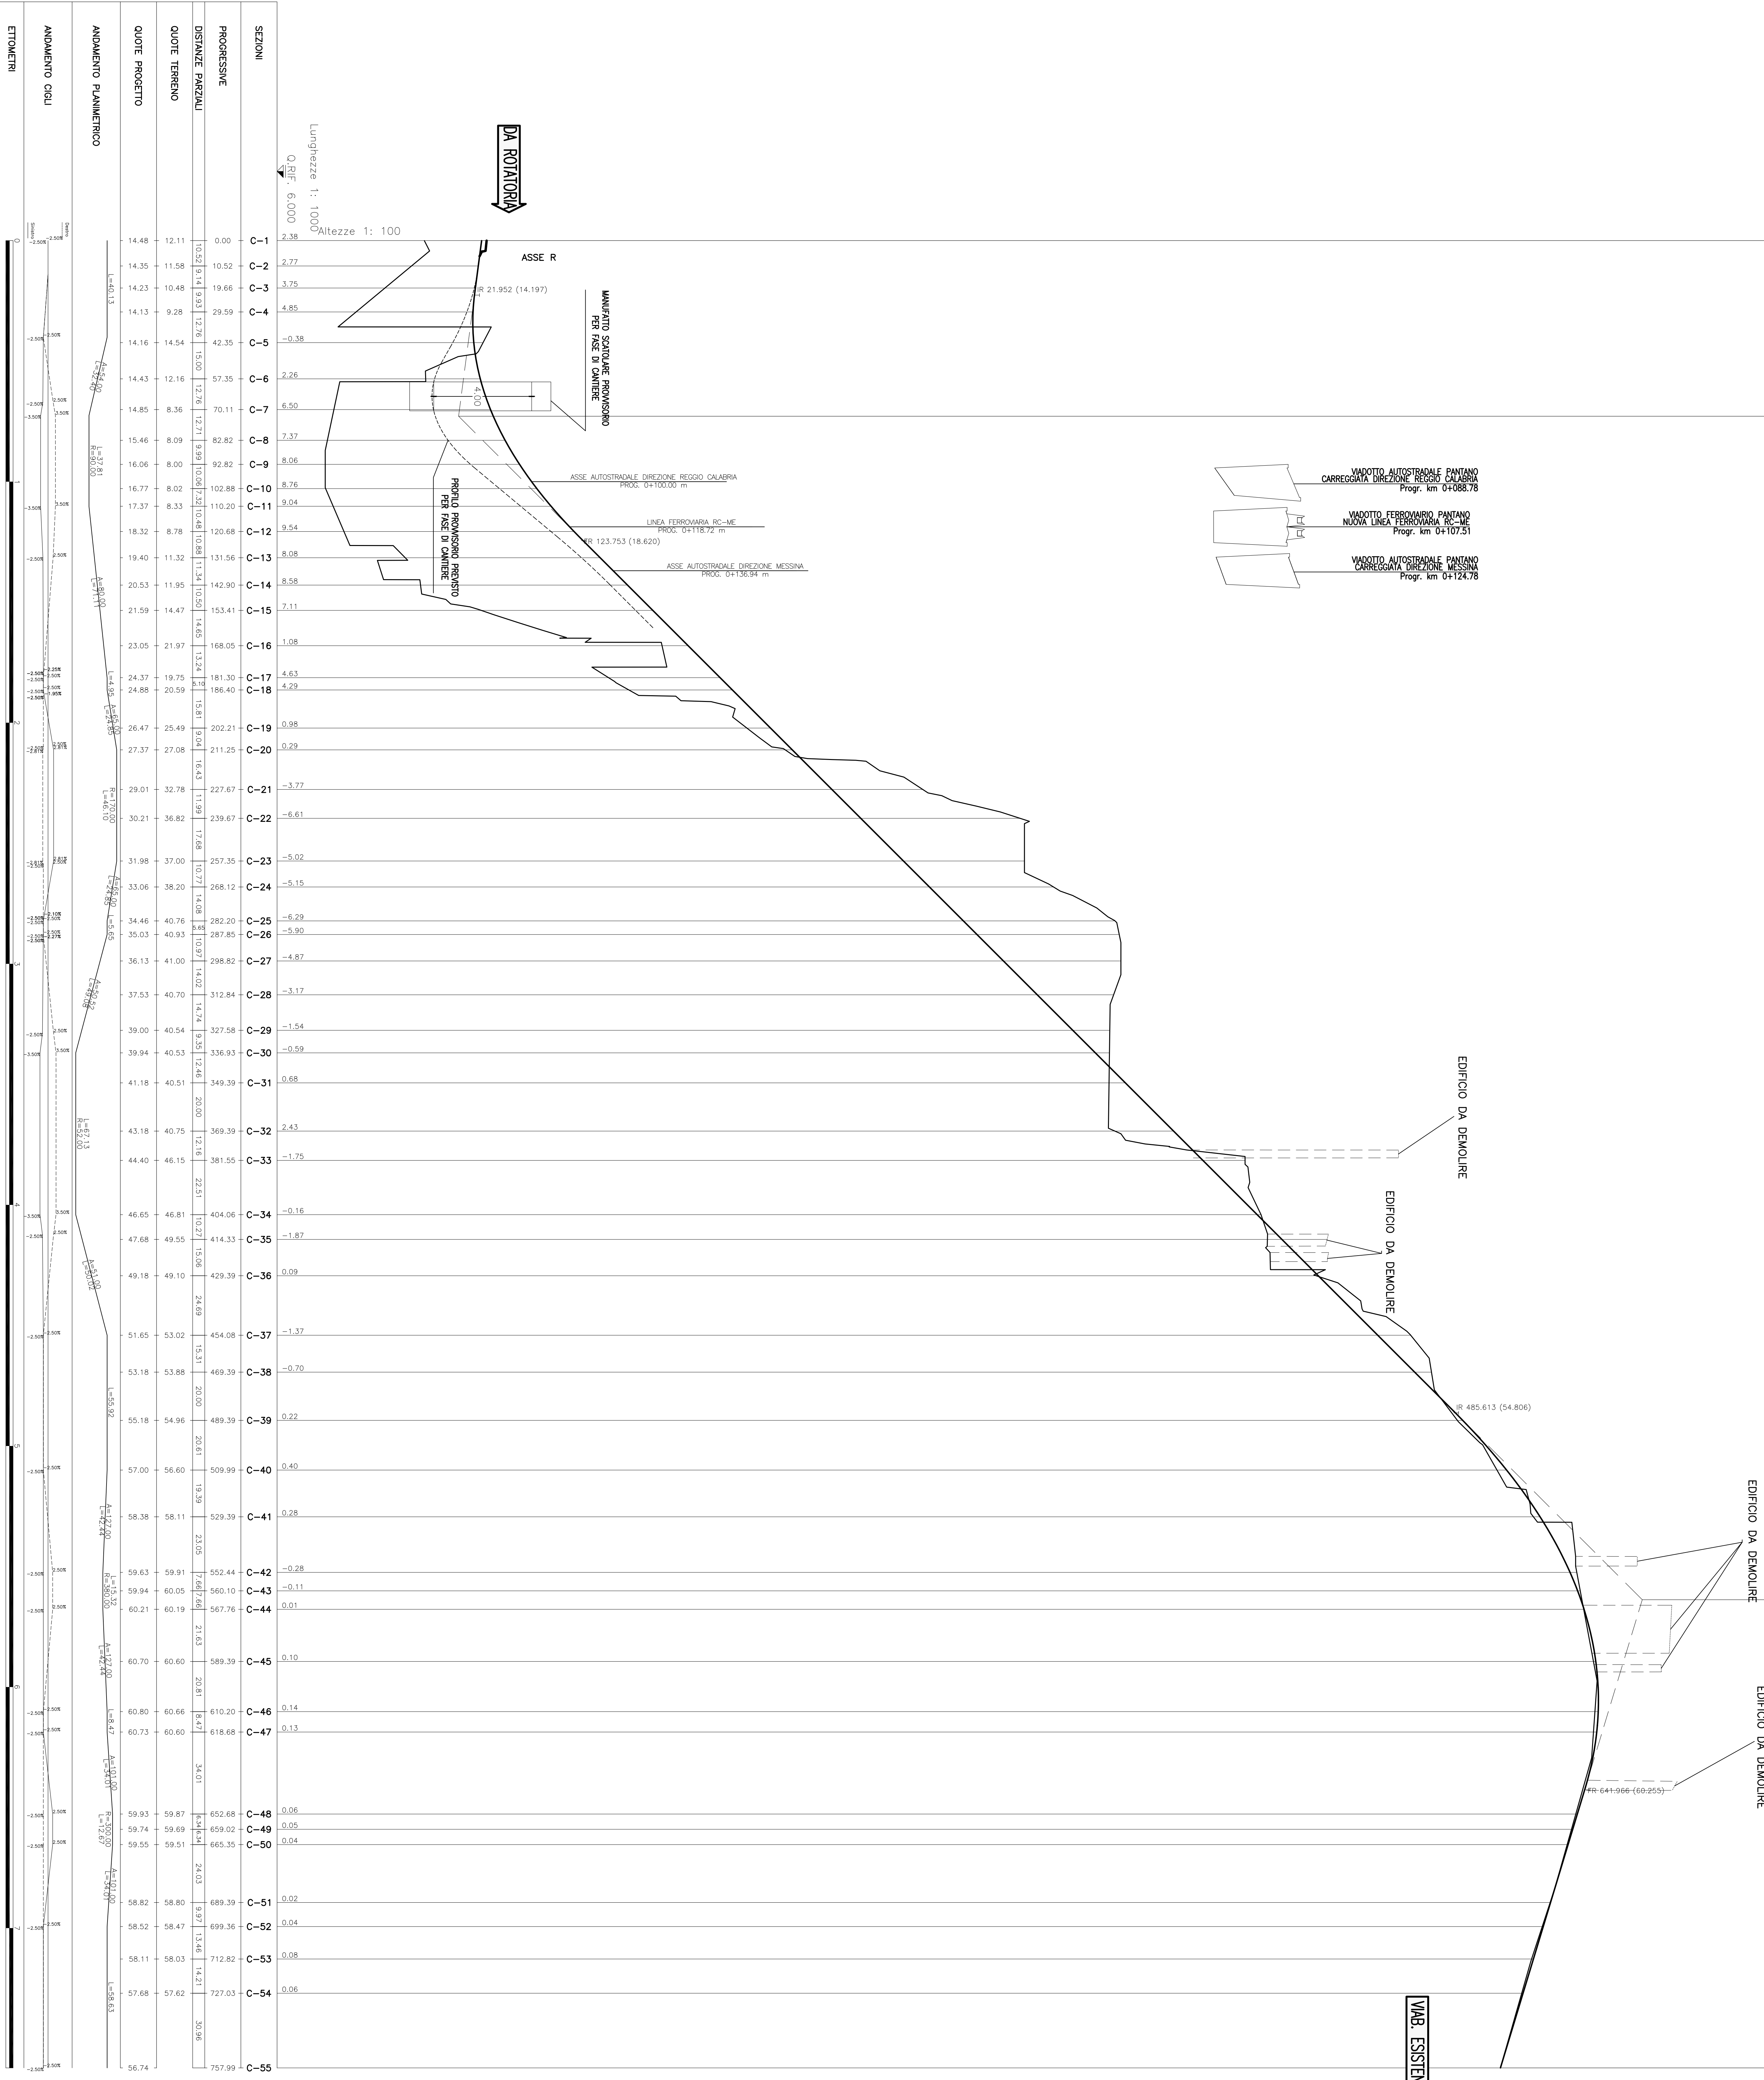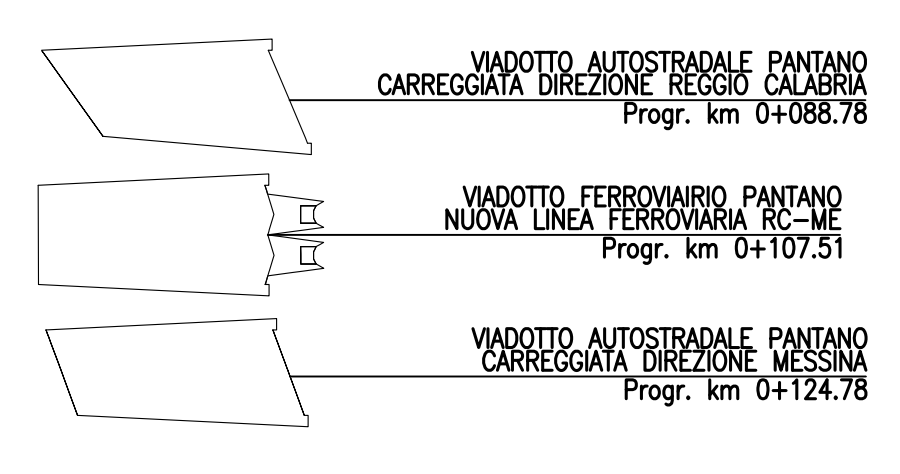

SEZIONI	PROGRESSIVE	DISTANZE PARZIALI	QUOTE TERRENO	QUOTE PROGETTO	ANDAMENTO PLANIMETRICO	ANDAMENTO CAGU	ETTOLETTI
C-1	0.00	14.48	12.11	2.38	14.48	14.48	
C-2	2.77	14.35	11.58	10.52	14.35	14.35	
C-3	3.75	14.23	10.48	19.66	14.23	14.23	
C-4	4.85	14.13	9.26	29.59	14.13	14.13	
C-5	-0.38	14.16	14.54	42.35	14.16	14.16	
C-6	2.26	14.43	12.16	57.35	14.43	14.43	
C-7	6.50	14.85	8.36	70.11	14.85	14.85	
C-8	7.37	15.46	8.09	82.82	15.46	15.46	
C-9	8.06	16.06	8.00	92.82	16.06	16.06	
C-10	5.76	16.77	8.02	102.88	16.77	16.77	
C-11	5.04	17.37	8.33	110.20	17.37	17.37	
C-12	3.54	18.32	8.78	120.68	18.32	18.32	
C-13	8.08	19.40	11.32	131.56	19.40	19.40	
C-14	5.88	20.53	11.95	142.90	20.53	20.53	
C-15	7.11	21.59	14.47	153.41	21.59	21.59	
C-16	1.08	23.05	21.97	168.05	23.05	23.05	
C-17	4.63	24.37	19.75	181.30	24.37	24.37	
C-18	4.29	24.88	20.59	186.40	24.88	24.88	
C-19	0.98	26.47	25.49	202.21	26.47	26.47	
C-20	5.29	27.37	27.08	211.25	27.37	27.37	
C-21	-3.77	29.01	32.78	227.67	29.01	29.01	
C-22	-6.61	30.21	36.82	239.67	30.21	30.21	
C-23	-5.02	31.98	37.00	257.35	31.98	31.98	
C-24	-5.15	33.06	38.20	268.12	33.06	33.06	
C-25	-6.29	34.46	40.76	282.20	34.46	34.46	
C-26	-5.90	35.03	40.53	287.85	35.03	35.03	
C-27	-4.87	36.13	41.00	298.82	36.13	36.13	
C-28	-3.17	37.53	40.70	312.84	37.53	37.53	
C-29	-1.54	39.00	40.54	327.58	39.00	39.00	
C-30	-0.59	39.94	40.53	336.93	39.94	39.94	
C-31	0.68	41.18	40.51	349.39	41.18	41.18	
C-32	2.43	41.18	40.75	369.39	41.18	41.18	
C-33	-1.76	44.40	46.15	381.55	44.40	44.40	
C-34	-0.16	46.05	46.81	404.06	46.05	46.05	
C-35	-1.87	47.68	49.55	414.33	47.68	47.68	
C-36	0.09	49.18	49.10	429.39	49.18	49.18	
C-37	-1.37	51.65	53.02	454.08	51.65	51.65	
C-38	-0.70	53.18	53.88	469.39	53.18	53.18	
C-39	0.22	55.18	54.96	489.39	55.18	55.18	
C-40	0.40	57.00	56.60	509.99	57.00	57.00	
C-41	0.28	58.38	58.11	529.39	58.38	58.38	
C-42	-0.28	59.63	55.44	550.44	59.63	59.63	
C-43	-0.11	59.94	55.05	560.10	59.94	59.94	
C-44	0.01	60.21	60.61	567.76	60.21	60.21	
C-45	0.10	60.70	60.60	589.39	60.70	60.70	
C-46	0.14	60.80	60.86	610.20	60.80	60.80	
C-47	0.13	60.73	60.60	618.68	60.73	60.73	
C-48	0.06	59.93	59.87	652.68	59.93	59.93	
C-49	0.05	59.74	59.69	659.02	59.74	59.74	
C-50	0.04	59.55	59.51	665.35	59.55	59.55	
C-51	0.02	58.82	58.85	689.39	58.82	58.82	
C-52	0.04	58.52	58.47	699.36	58.52	58.52	
C-53	0.08	58.11	58.03	712.82	58.11	58.11	
C-54	0.06	57.68	57.62	727.03	57.68	57.68	
C-55	0.00	59.74	57.69	757.69	59.74	59.74	

NOTE GENERALI

**Streito di Messina**

EUROLINK S.C.P.A.

SOCIETA' ITALIANA PER LE OPERE DI INFRASTRUTTURE STRADALI OPERE CIVILI

PROFILO LONGITUDINALE - ASSE C

**COLLEGAMENTI SICILIA**

INFRASTRUTTURE STRADALI OPERE CIVILI

GENERALI - SECONDA

PROFILO LONGITUDINALE - ASSE C

**PROGETTO DEFINITIVO**

EUROLINK S.C.P.A.

SOCIETA' ITALIANA PER LE OPERE DI INFRASTRUTTURE STRADALI OPERE CIVILI

PROFILO LONGITUDINALE - ASSE C