
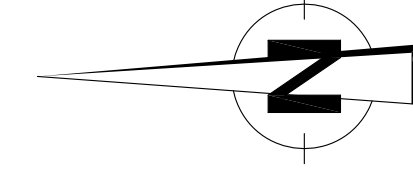


A20-MESSINA

A3-REGGIO CALABRIA

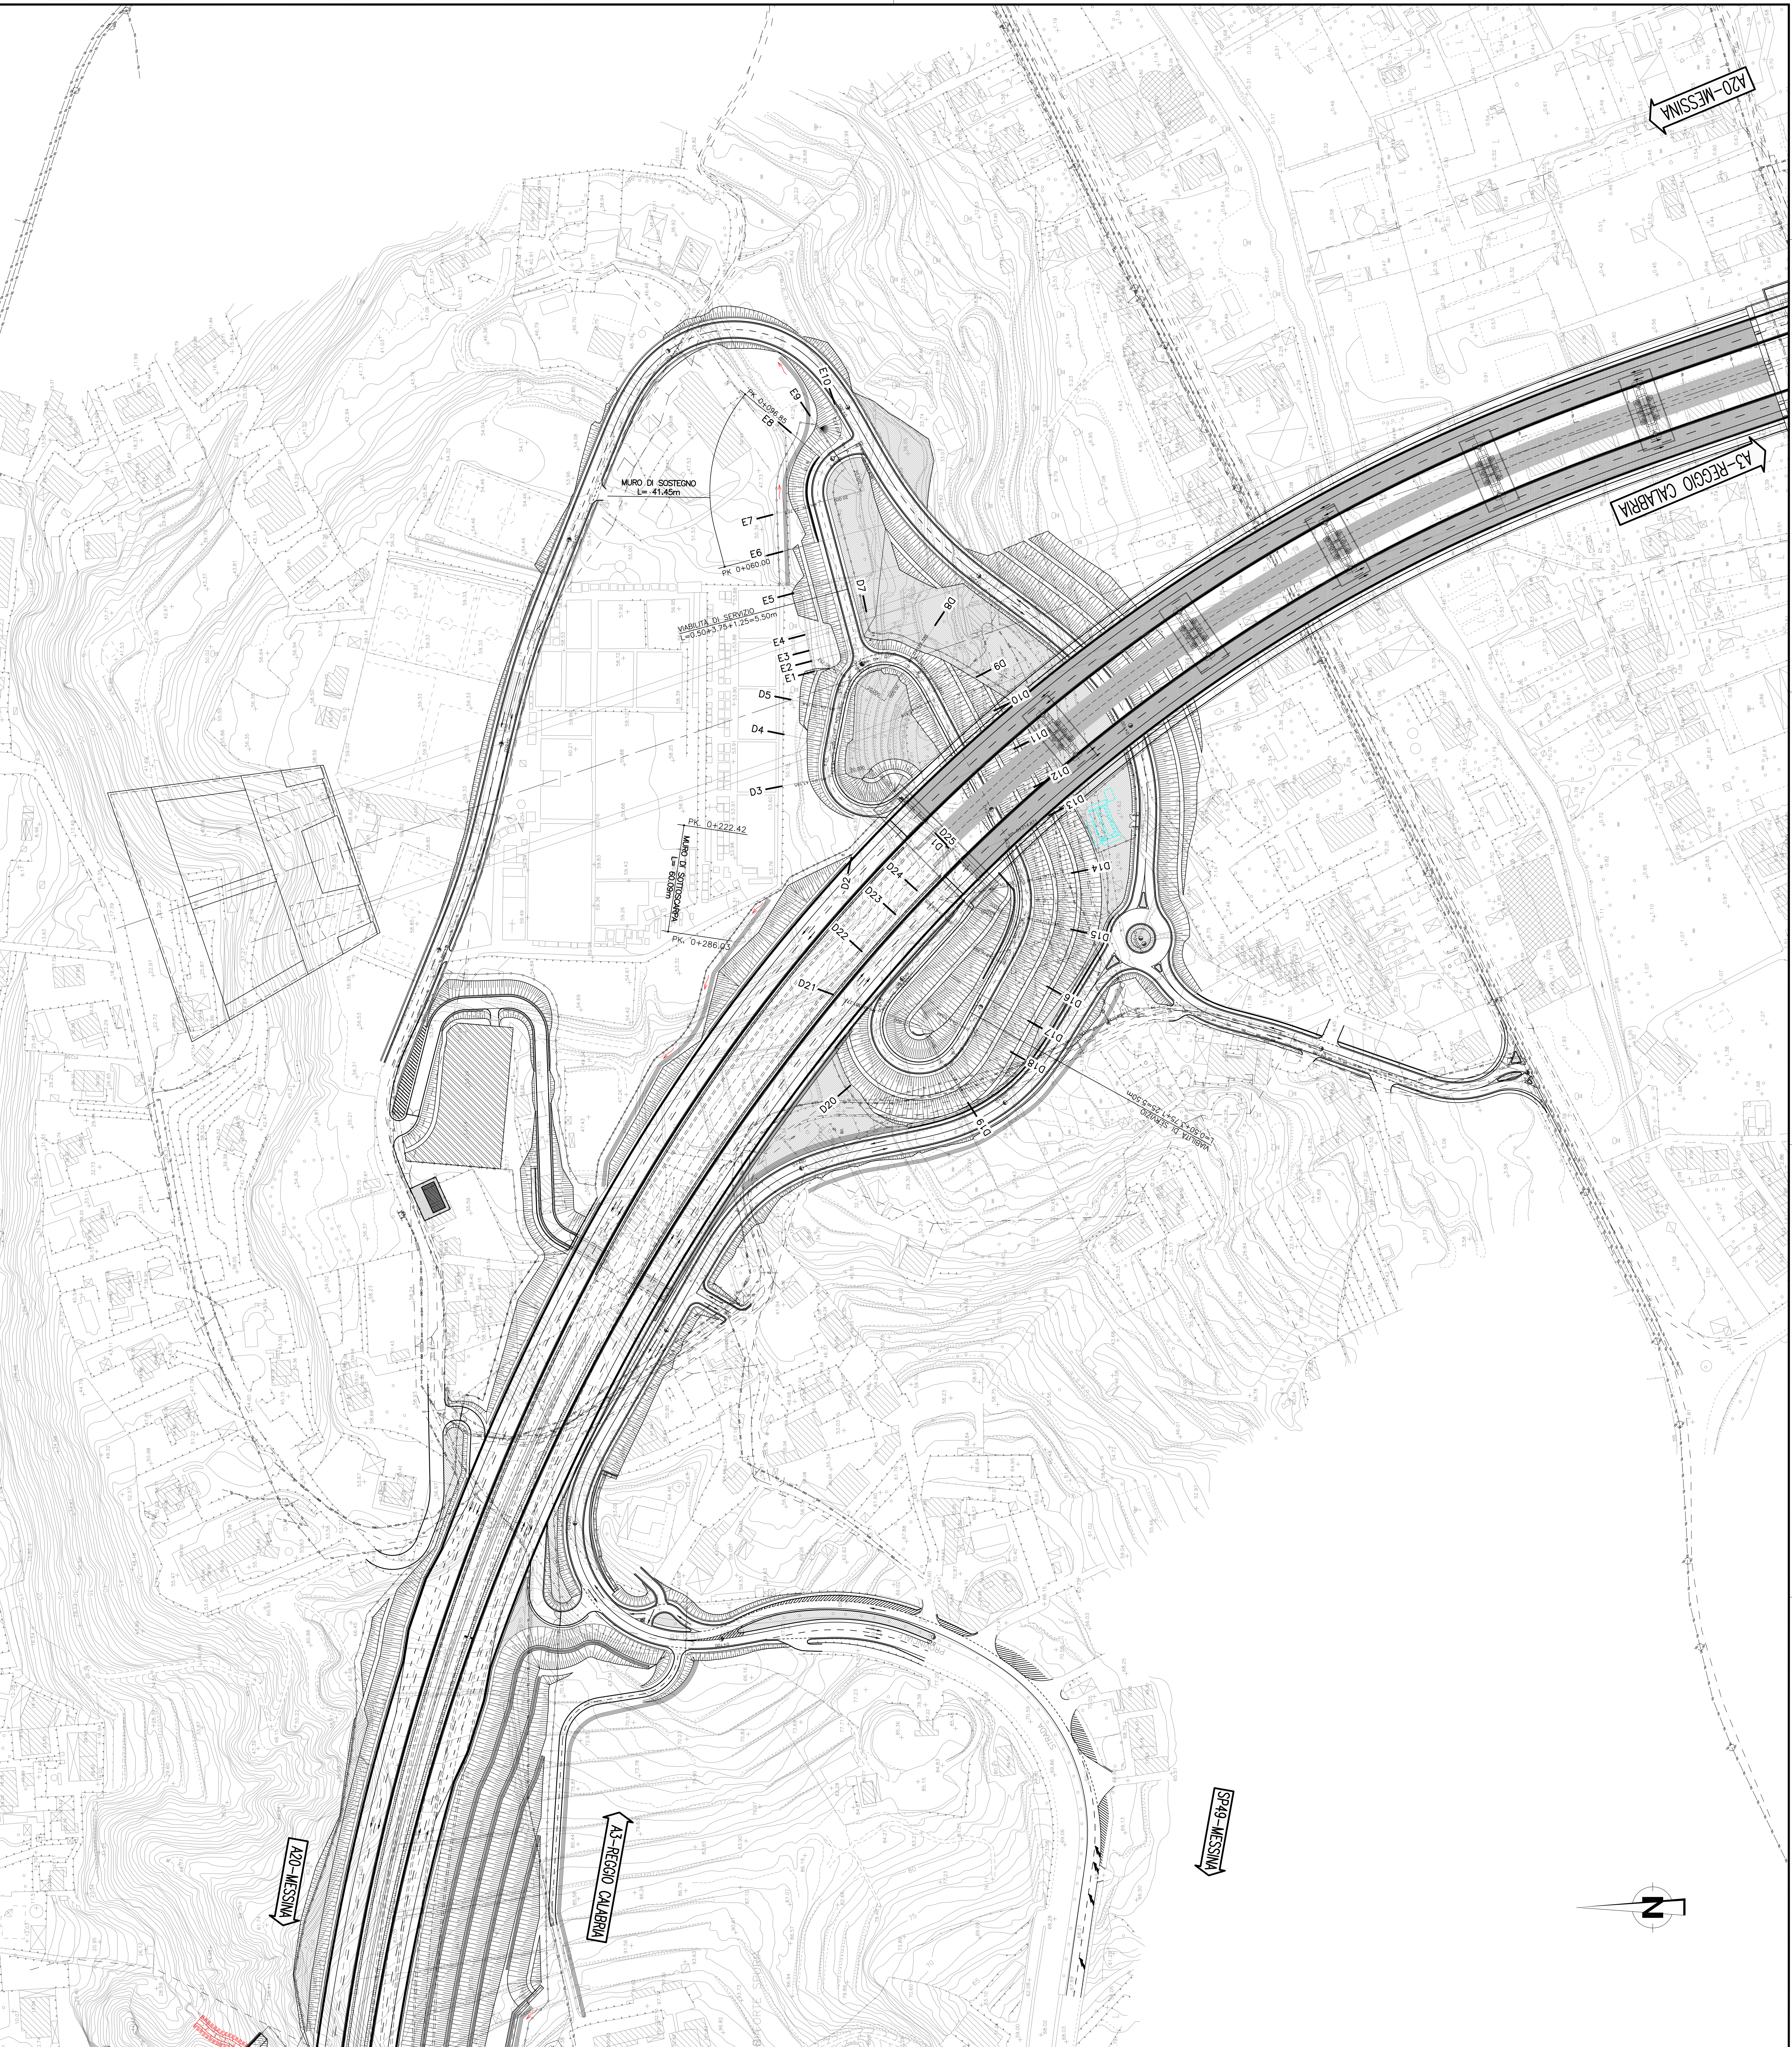



A3-REGGIO CALABRIA

A20-MESSINA

NOTE GENERALI

- LEGENDA RETI TECNOLOGICHE**
- RETE GAS
 - RETE ELETTRICA E ILLUMINAZIONE PUBBLICA
 - RETE ACQUEDOTTI E FOGNATURE
 - RETE TELEFONICA

QUADRO DI UNIONE

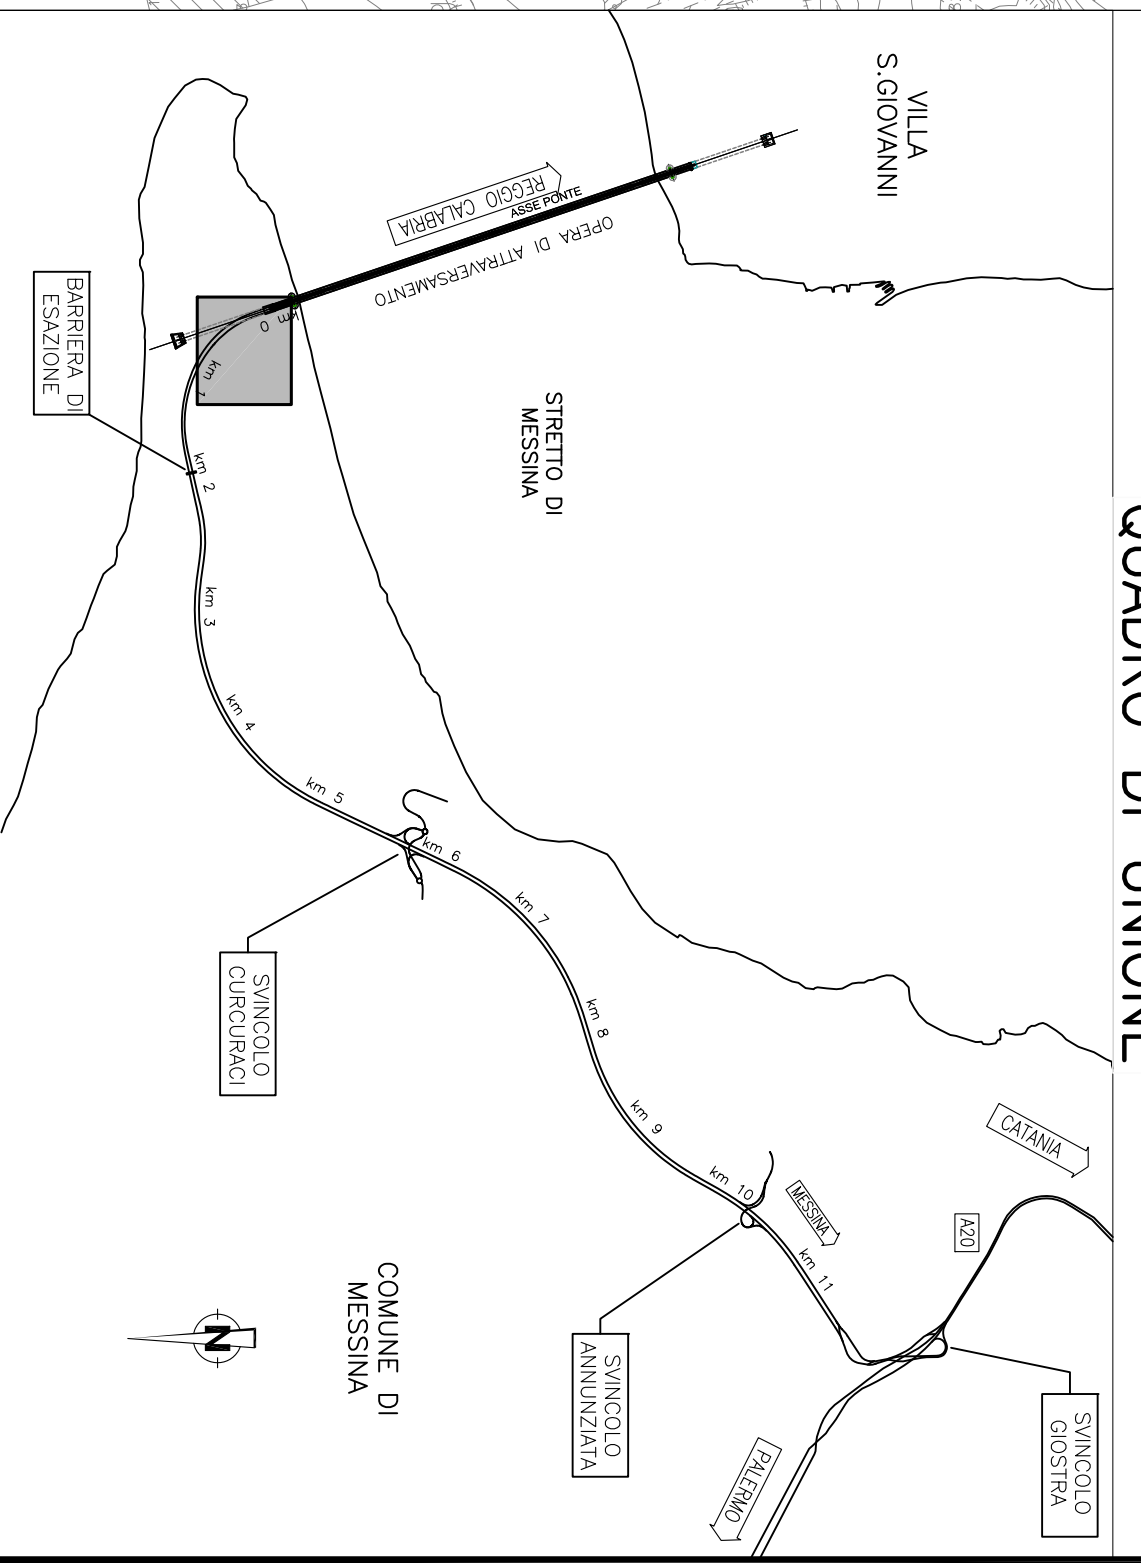

Stretto di Messina

PONTE SULLO STRETTO DI MESSINA

PROGETTO DEFINITIVO

EUROLINK S.p.A.

SOCIETA' ITALIANA DI INGEGNERIA, ARCHITETTURA E SERVIZI




L. PROGETTISTA

Dr. Ing. F. CASSA

Off. Ing. Roberto Manno



L. COORDINATORE GENERALE

Ing. P. MESSINA

L. DIRETTORE GENERALE

Ing. S. FRAMMERI

L. AMMINISTRATORE DELEGATO

Ing. P. CASSA

COLLEGAMENTI SICILIA

INFRASTRUTTURE STRADALI OPERE CIVILI

VIABILITA' SECONDARIA

GENERALE - STRADA DI SERVIZIO ANAS

PLA NIMETRA DI PROGETTO

SS0842_F0

REVISIONI

REV.	DATA	DESCRIZIONE	REDAZIONE	APPROVAZIONE
01	10/12/2010	PROGETTO DEFINITIVO
02	10/12/2010	PROGETTO DEFINITIVO
