



ASSE D

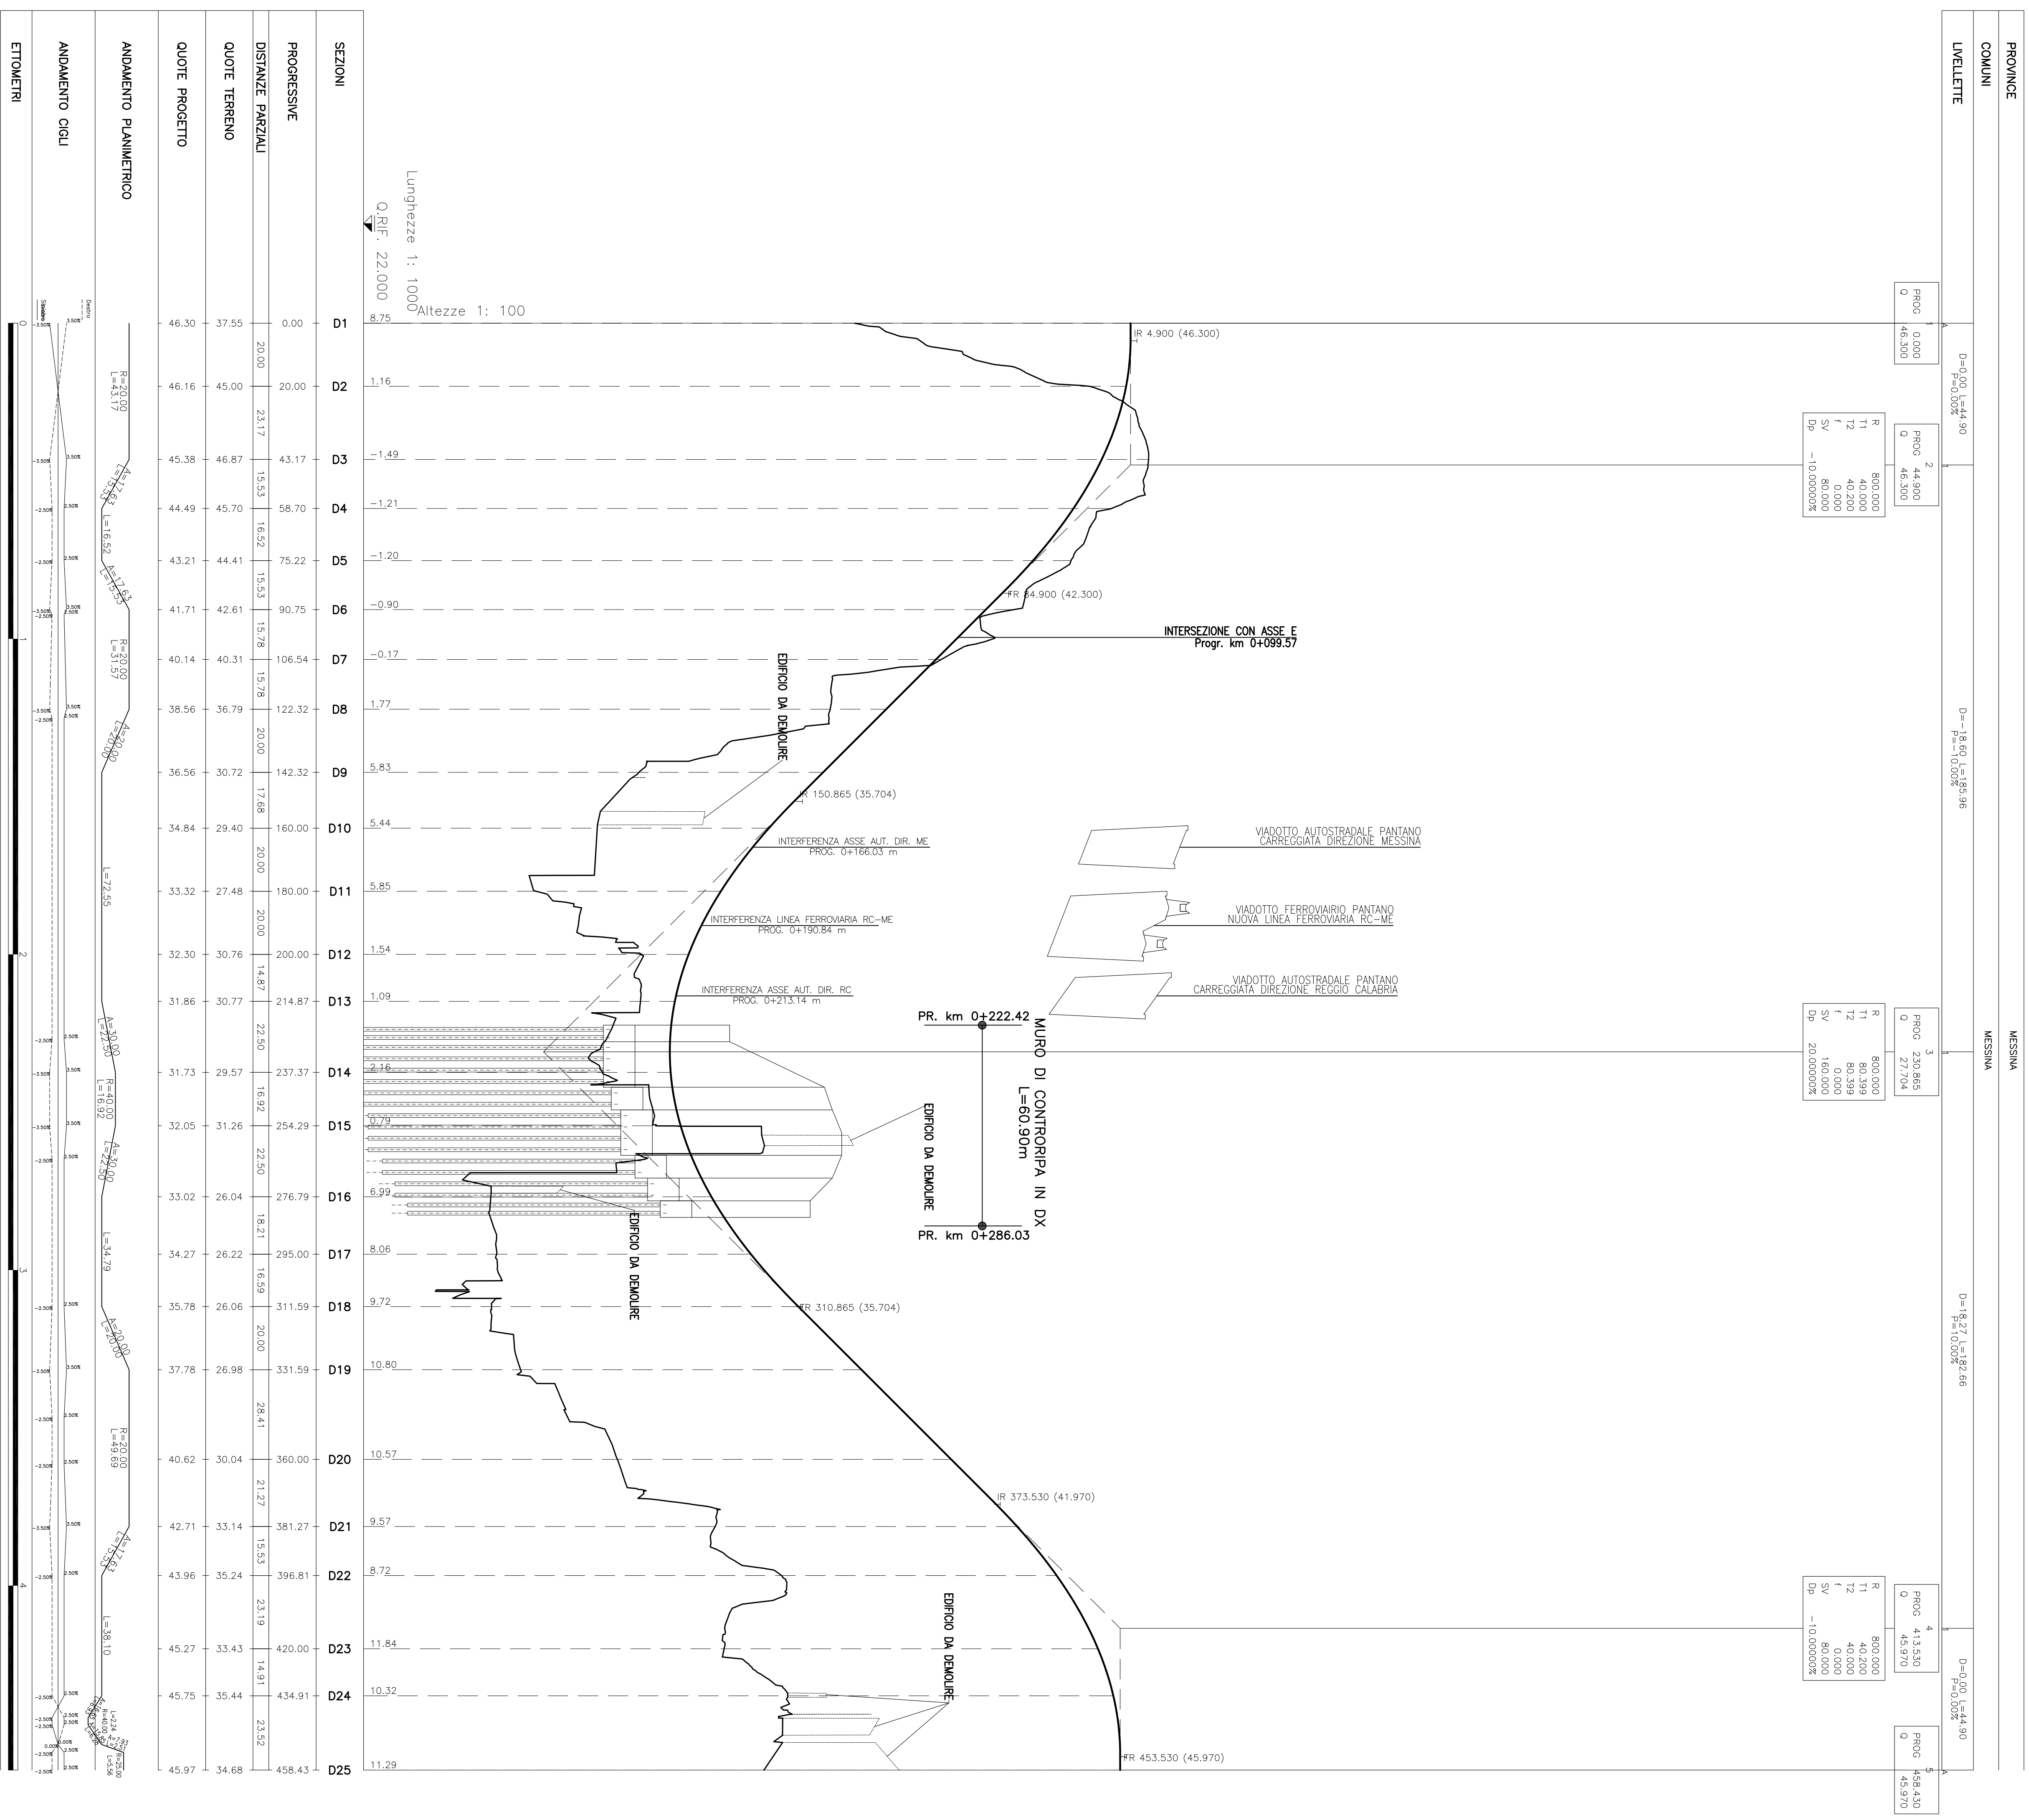

ASSE E

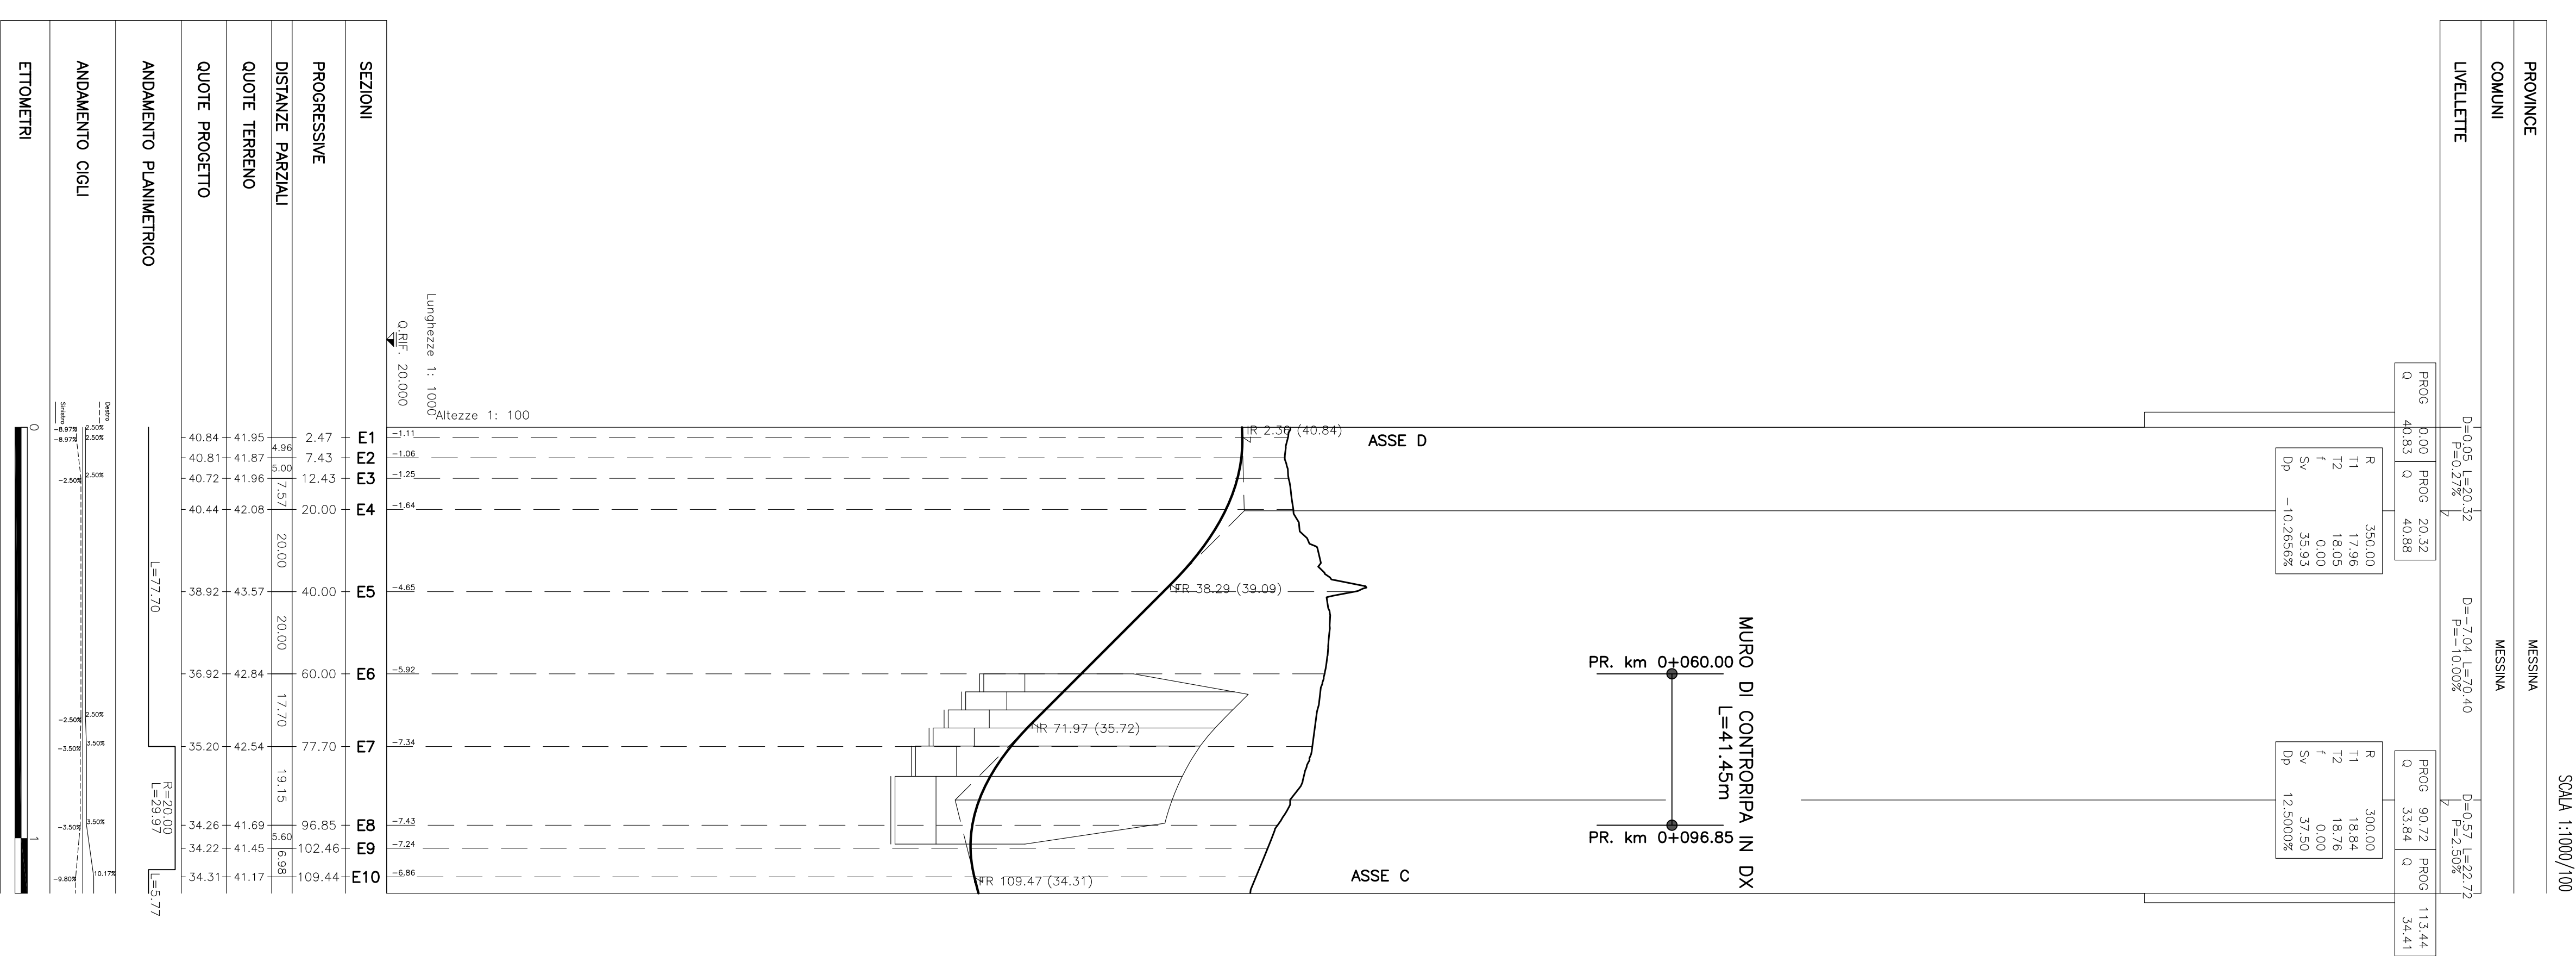


Stritto di Messina





