

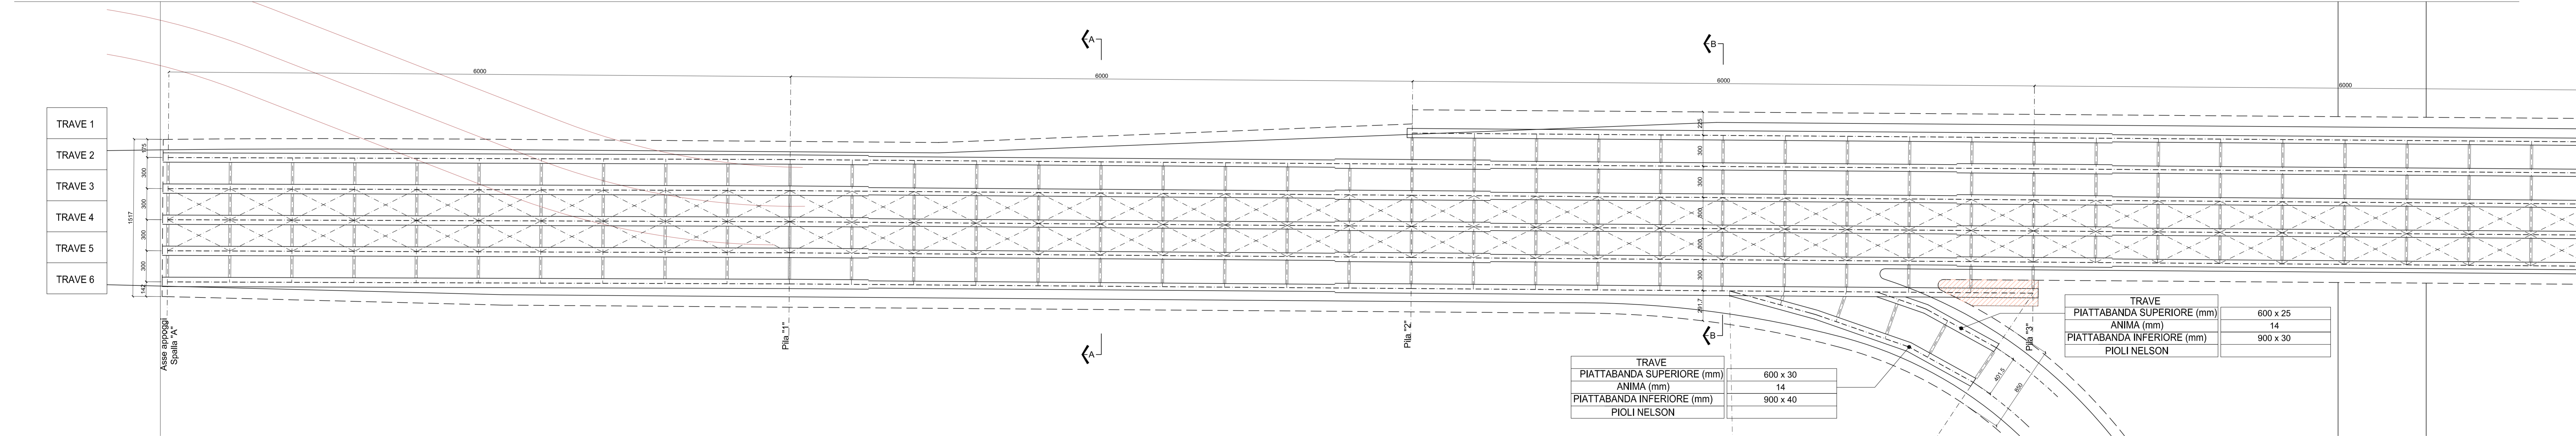



TRAVE 1				600 x 20	600 x 35	600 x 35	800 x 40	800 x 40	800 x 40	600 x 20	800 x 25	800 x 25	600 x 20	800 x 25	800 x 40	800 x 40	800 x 25	600 x 20	800 x 25	
PIATTABANDA SUPERIORE (mm)																				
RADDOPPIO PIATTABANDA SUP. ANIMA (mm)																				
RADDOPPIO PIATTABANDA INF. PIATTABANDA INFERIORE (mm)																				
PIOLI NELSON																				
TRAVE 2 - 3 - 4 - 5				600 x 20	600 x 35	600 x 35	800 x 40	800 x 40	800 x 40	600 x 20	800 x 25	800 x 25	600 x 20	800 x 25	800 x 40	800 x 40	800 x 25	600 x 20	800 x 25	
PIATTABANDA SUPERIORE (mm)																				
RADDOPPIO PIATTABANDA SUP. ANIMA (mm)																				
RADDOPPIO PIATTABANDA INF. PIATTABANDA INFERIORE (mm)																				
PIOLI NELSON																				
TRAVE 6				600 x 20	600 x 35	600 x 35	800 x 40	800 x 40	800 x 40	600 x 20	800 x 40	800 x 40	800 x 40	800 x 40	800 x 30					
PIATTABANDA SUPERIORE (mm)																				
RADDOPPIO PIATTABANDA SUP. ANIMA (mm)																				
RADDOPPIO PIATTABANDA INF. PIATTABANDA INFERIORE (mm)																				
PIOLI NELSON																				

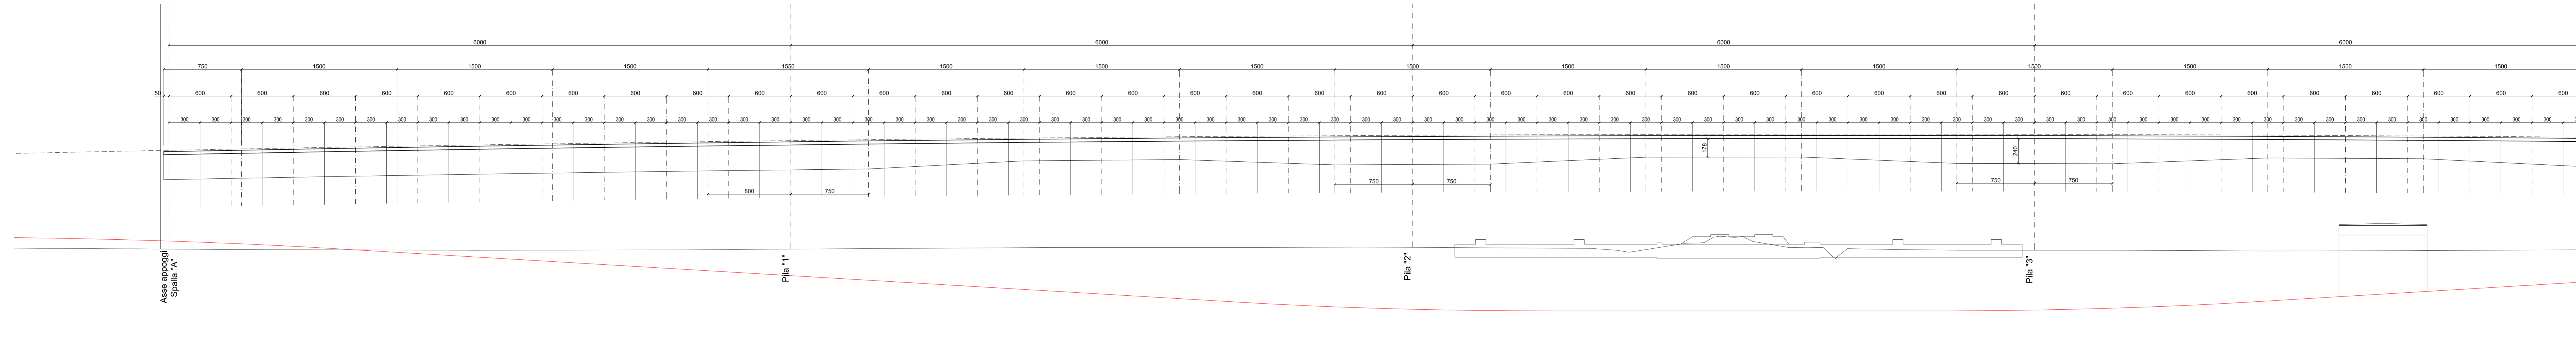

SEZIONE TRASVERSALE A-A (scala 1:50)

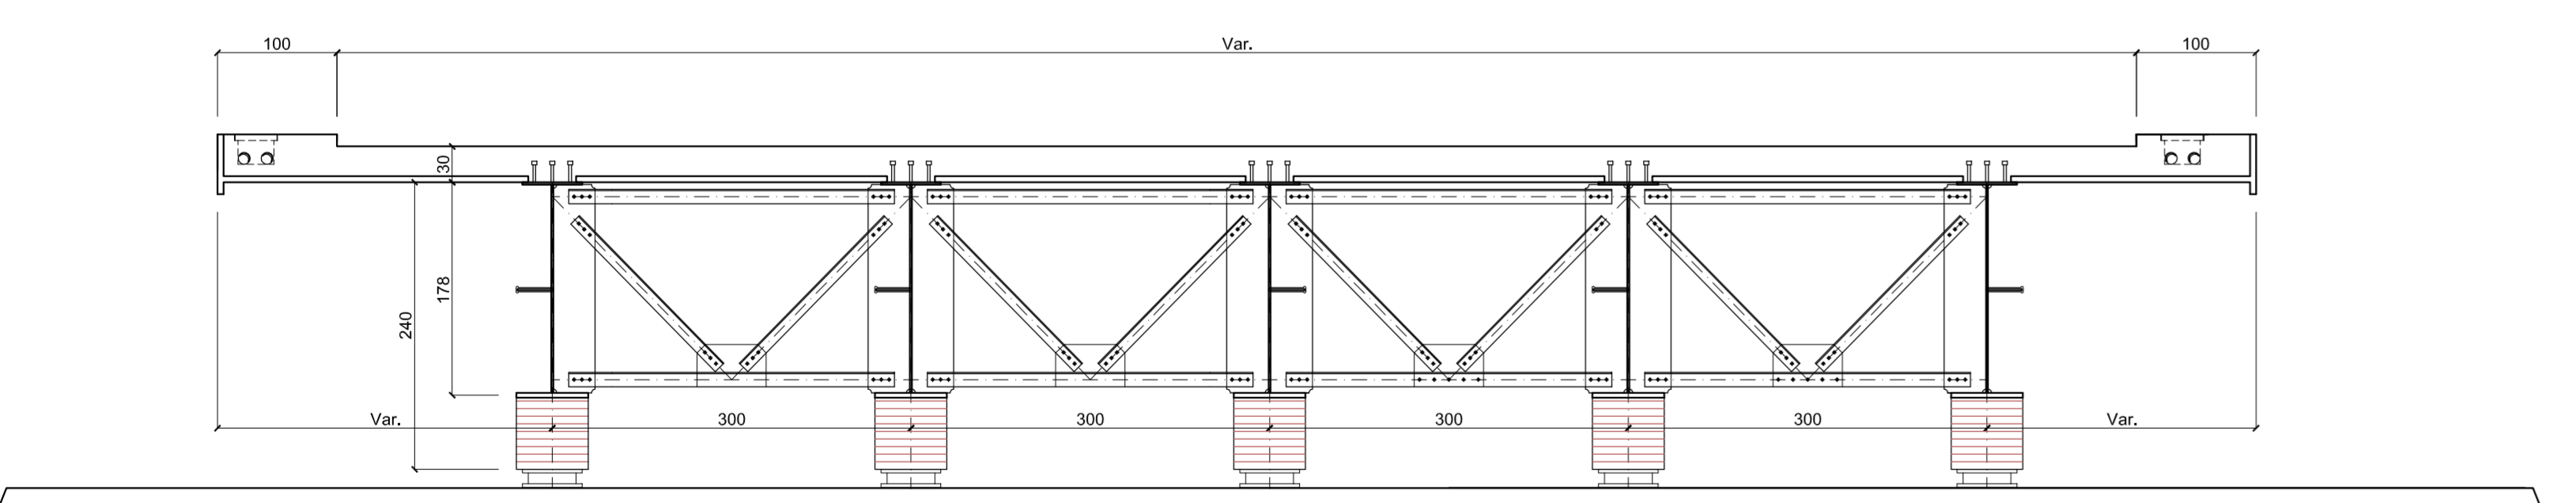

SEZIONE TRASVERSALE B-B (scala 1:50)

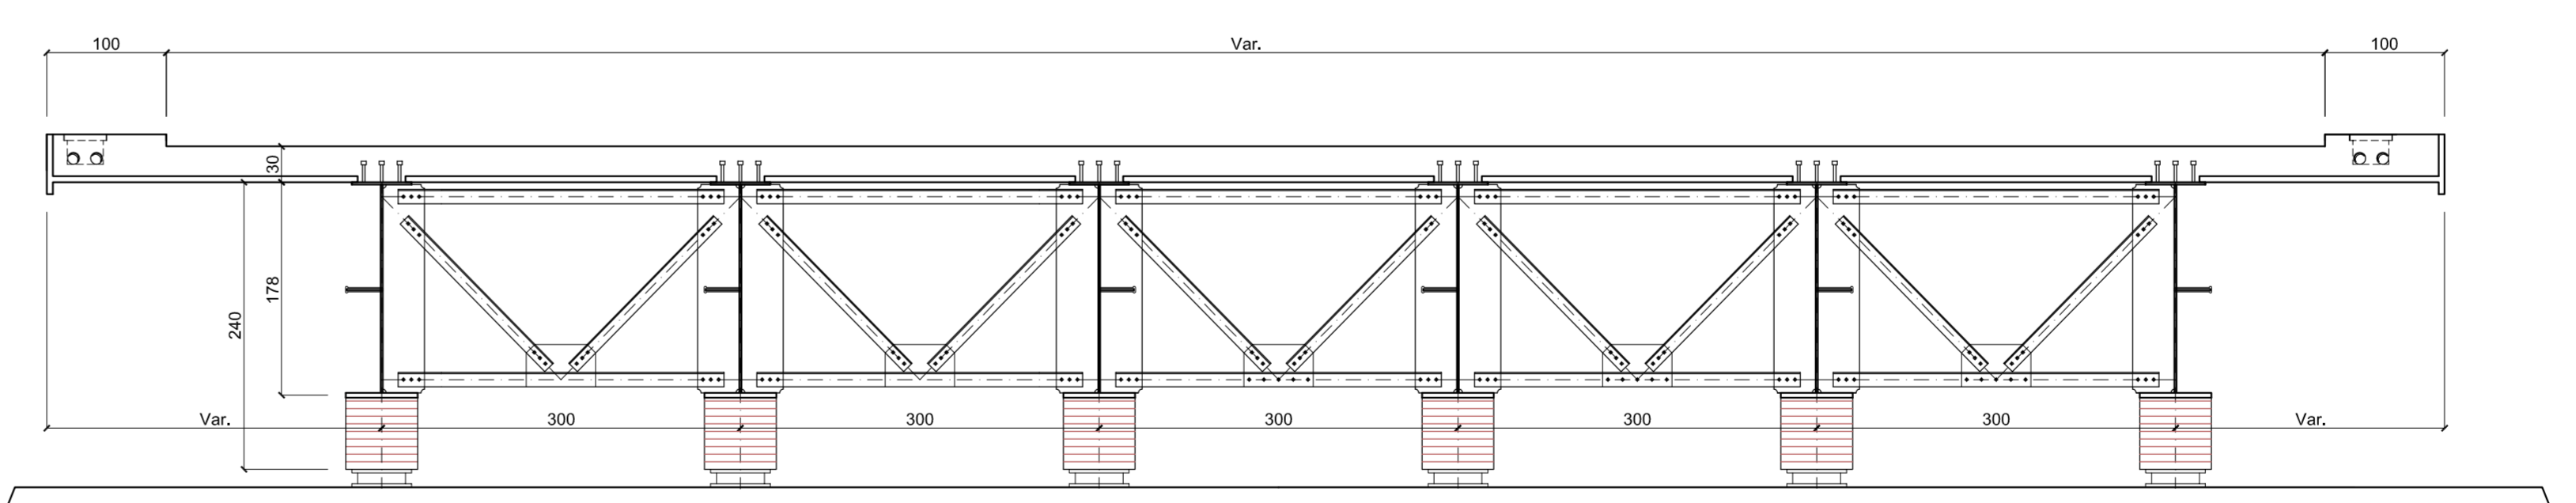

N. Progetto: N.PROT. CDG - 0163367-I Data: 09/12/2008

Anas SpA
Direzione Centrale Progettazione

Regione Lombardia
Provincia di Milano

Legge n. 345/97
Accordo di programma quadro in materia di trasporti

Realizzazione di un sistema integrato di accessibilità ferroviaria e stradale all'aeroporto di Malpensa 2000
(CONVENZIONE DEL 29.10.1999)

Collegamento tra la S.S.n.11 "Padana Superiore" a Magenta e la Tangenziale ovest di Milano
Variante di Abbiategrasso sulla S.S.n.494 e adeguamento in sede del tratto Abbiategrasso Vigevano fino al nuovo ponte sul Ticino

PROGETTO DEFINITIVO - 1° STRALCIO FUNZIONALE
D - OPERE D'ARTE MAGGIORI

TRATTA C: ALBAIRATE - OZZERO
VI03 - Svincolo n.10 (Progr.Km0+973)
Viadotto L=600 m - Asta principale: Carpenteria metallica (TAV.1/3)

Revisori: _____ Controllato: _____ Approvato: _____ Data: 09 Dicembre 2008 Scala: _____ volte
Aggi. n.: _____ Aggi. n.: Novembre 2014 Alto n.: D.8.2

Progettazione redatta da: **SIA** Ing. Davide Servizi Aut. Min. Sc. 02/7481
20130 Aeroporti, Milano (Cod. n. 02/7481)

Progettazione redatta da: **ETREVA** Ing. Riccardo Bianchi
Via Cassanese, 2015 - 20156 BERGAMO - Tel. 035 230300 Via Cassanese, 20156 - Bergamo - Tel. 035 230300

Visto:
La Direzione Centrale Progettazione:
Dot. Ing. Nicola DENNOLA

Visto:
Il Responsabile del Procedimento:
Dot. Ing. Daniela PERUGELLI