




PLANIMETRIA SMALTIMENTO ACQUE (Scala 1:500)

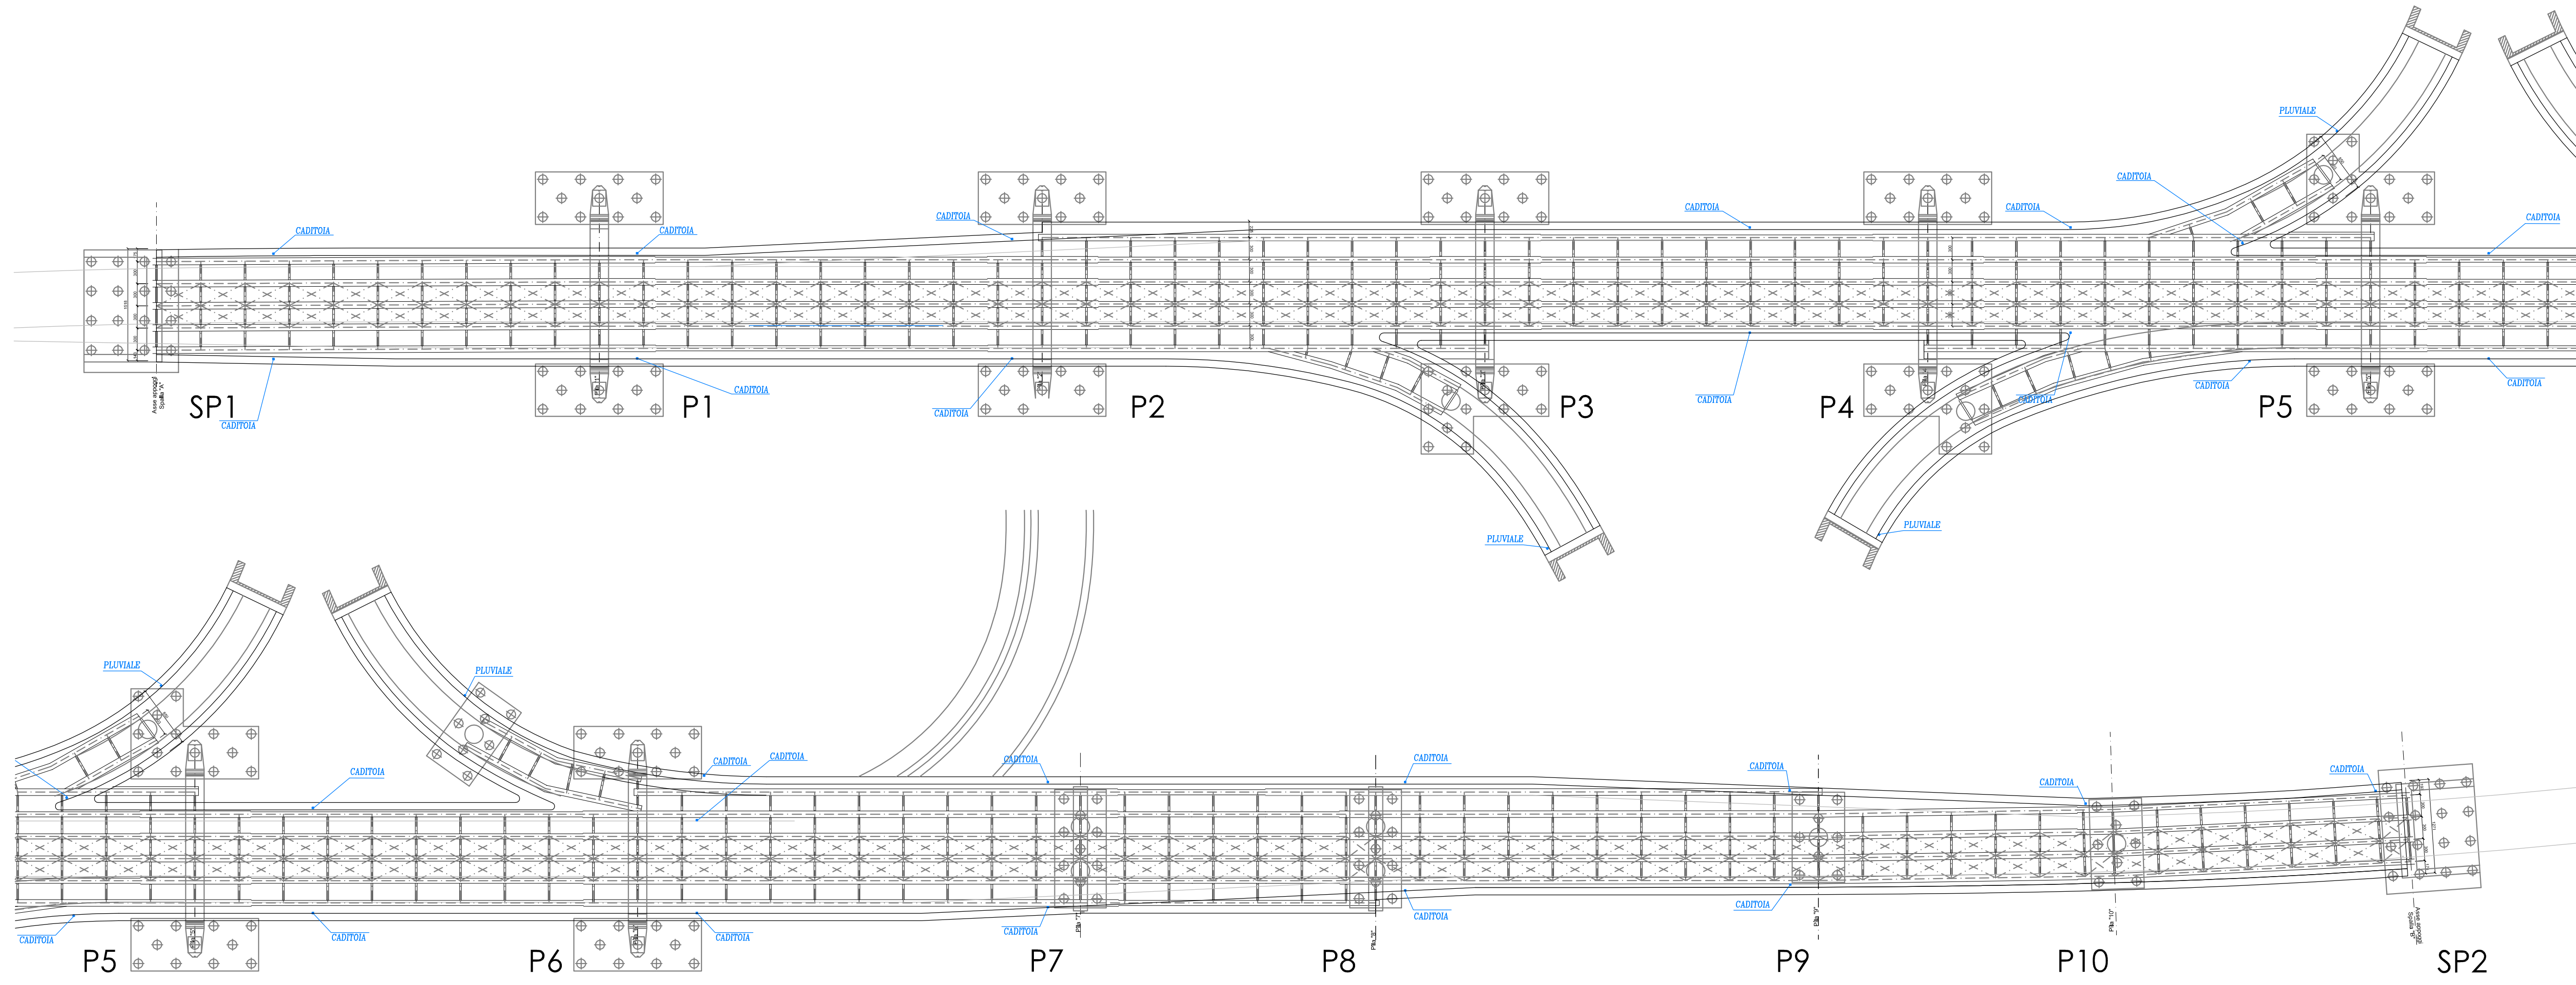

PARTICOLARE MESSA A TERRA (Scala 1:25)

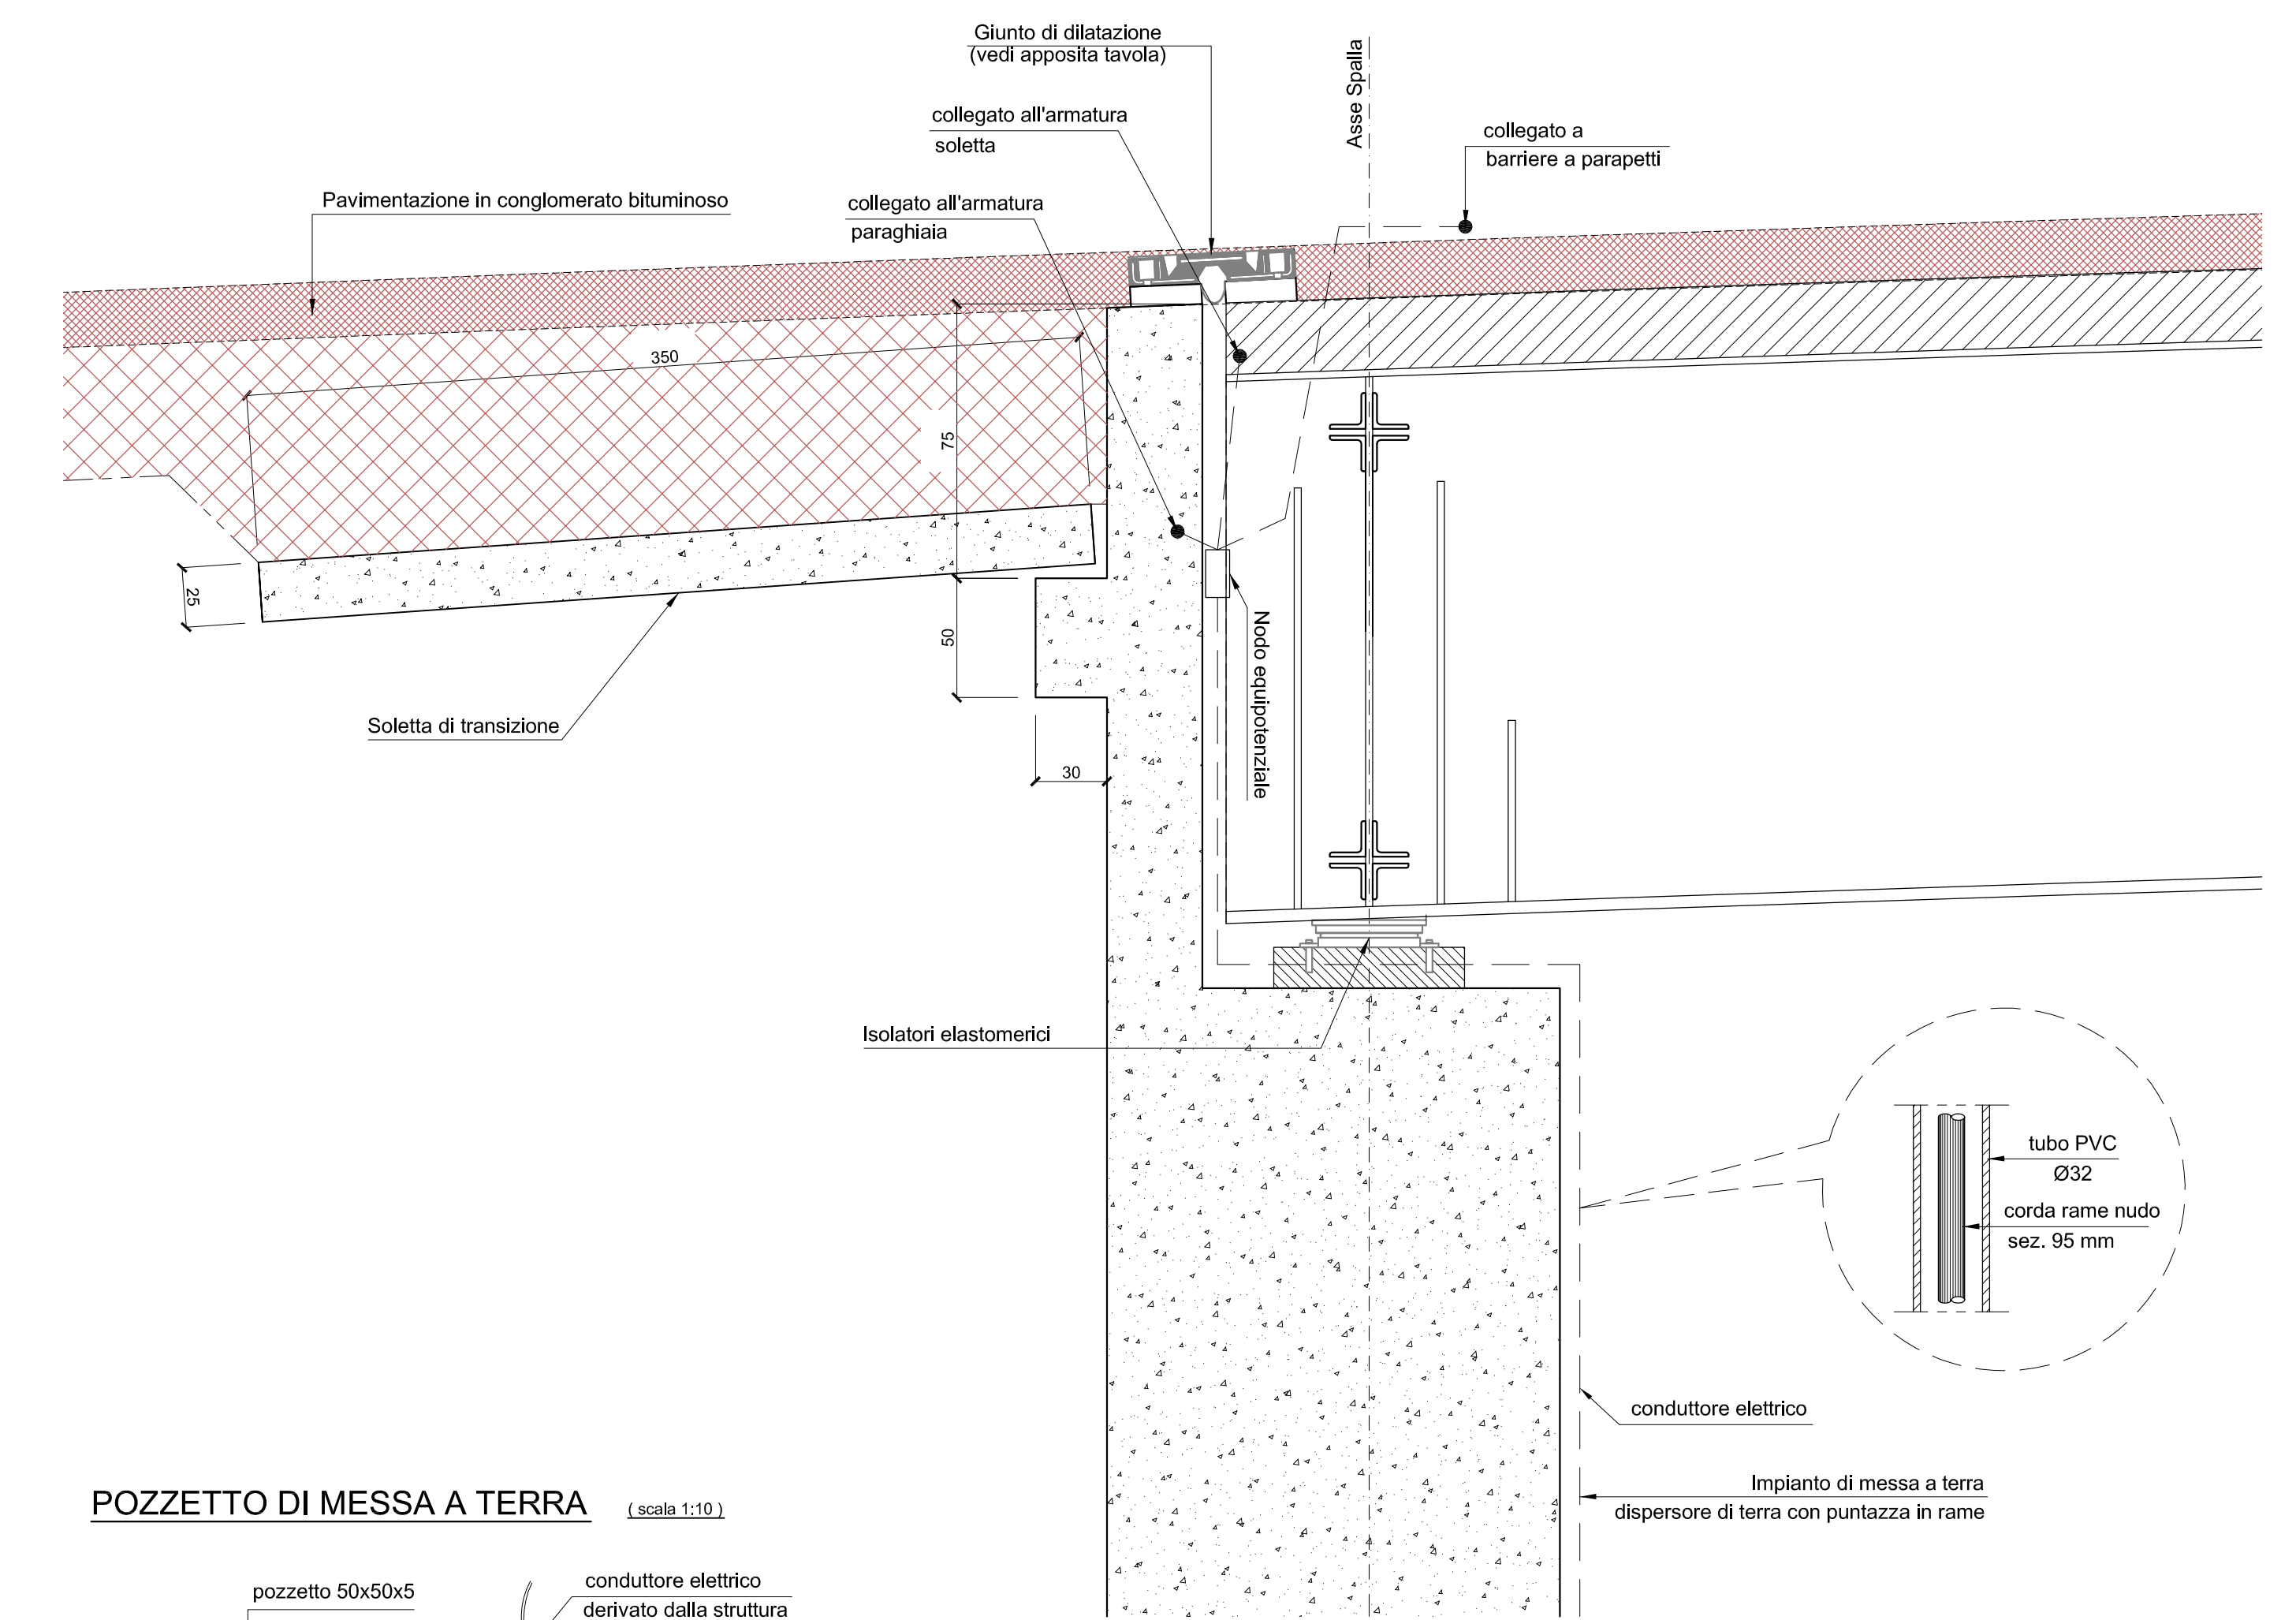


POZZETTO DI MESSA A TERRA (Scala 1:10)

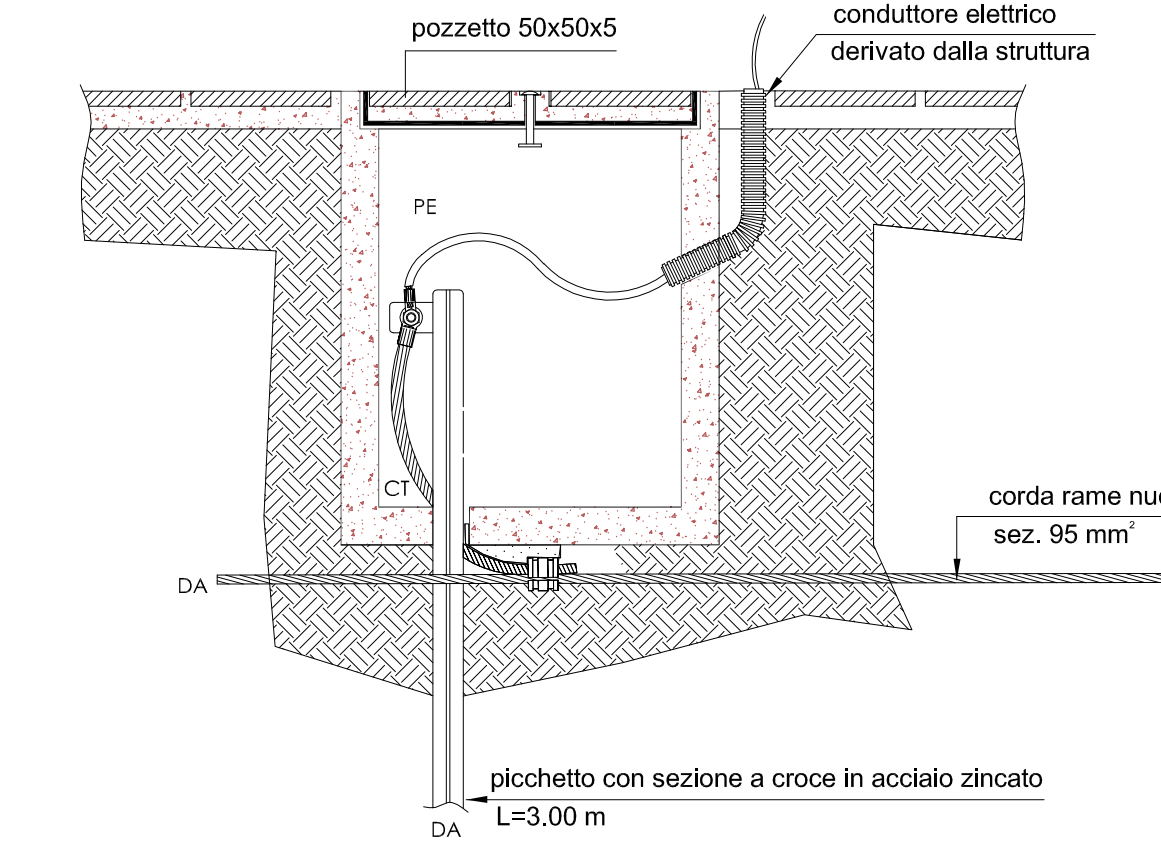


Nota:
L'impianto di messa a terra dei parapetti e delle altre parti metalliche deve avere un circuito proprio indipendente dal circuito di ritorno della trazione elettrica FS.

PARTICOLARI SMALTIMENTO ACQUE (Scala 1:25)

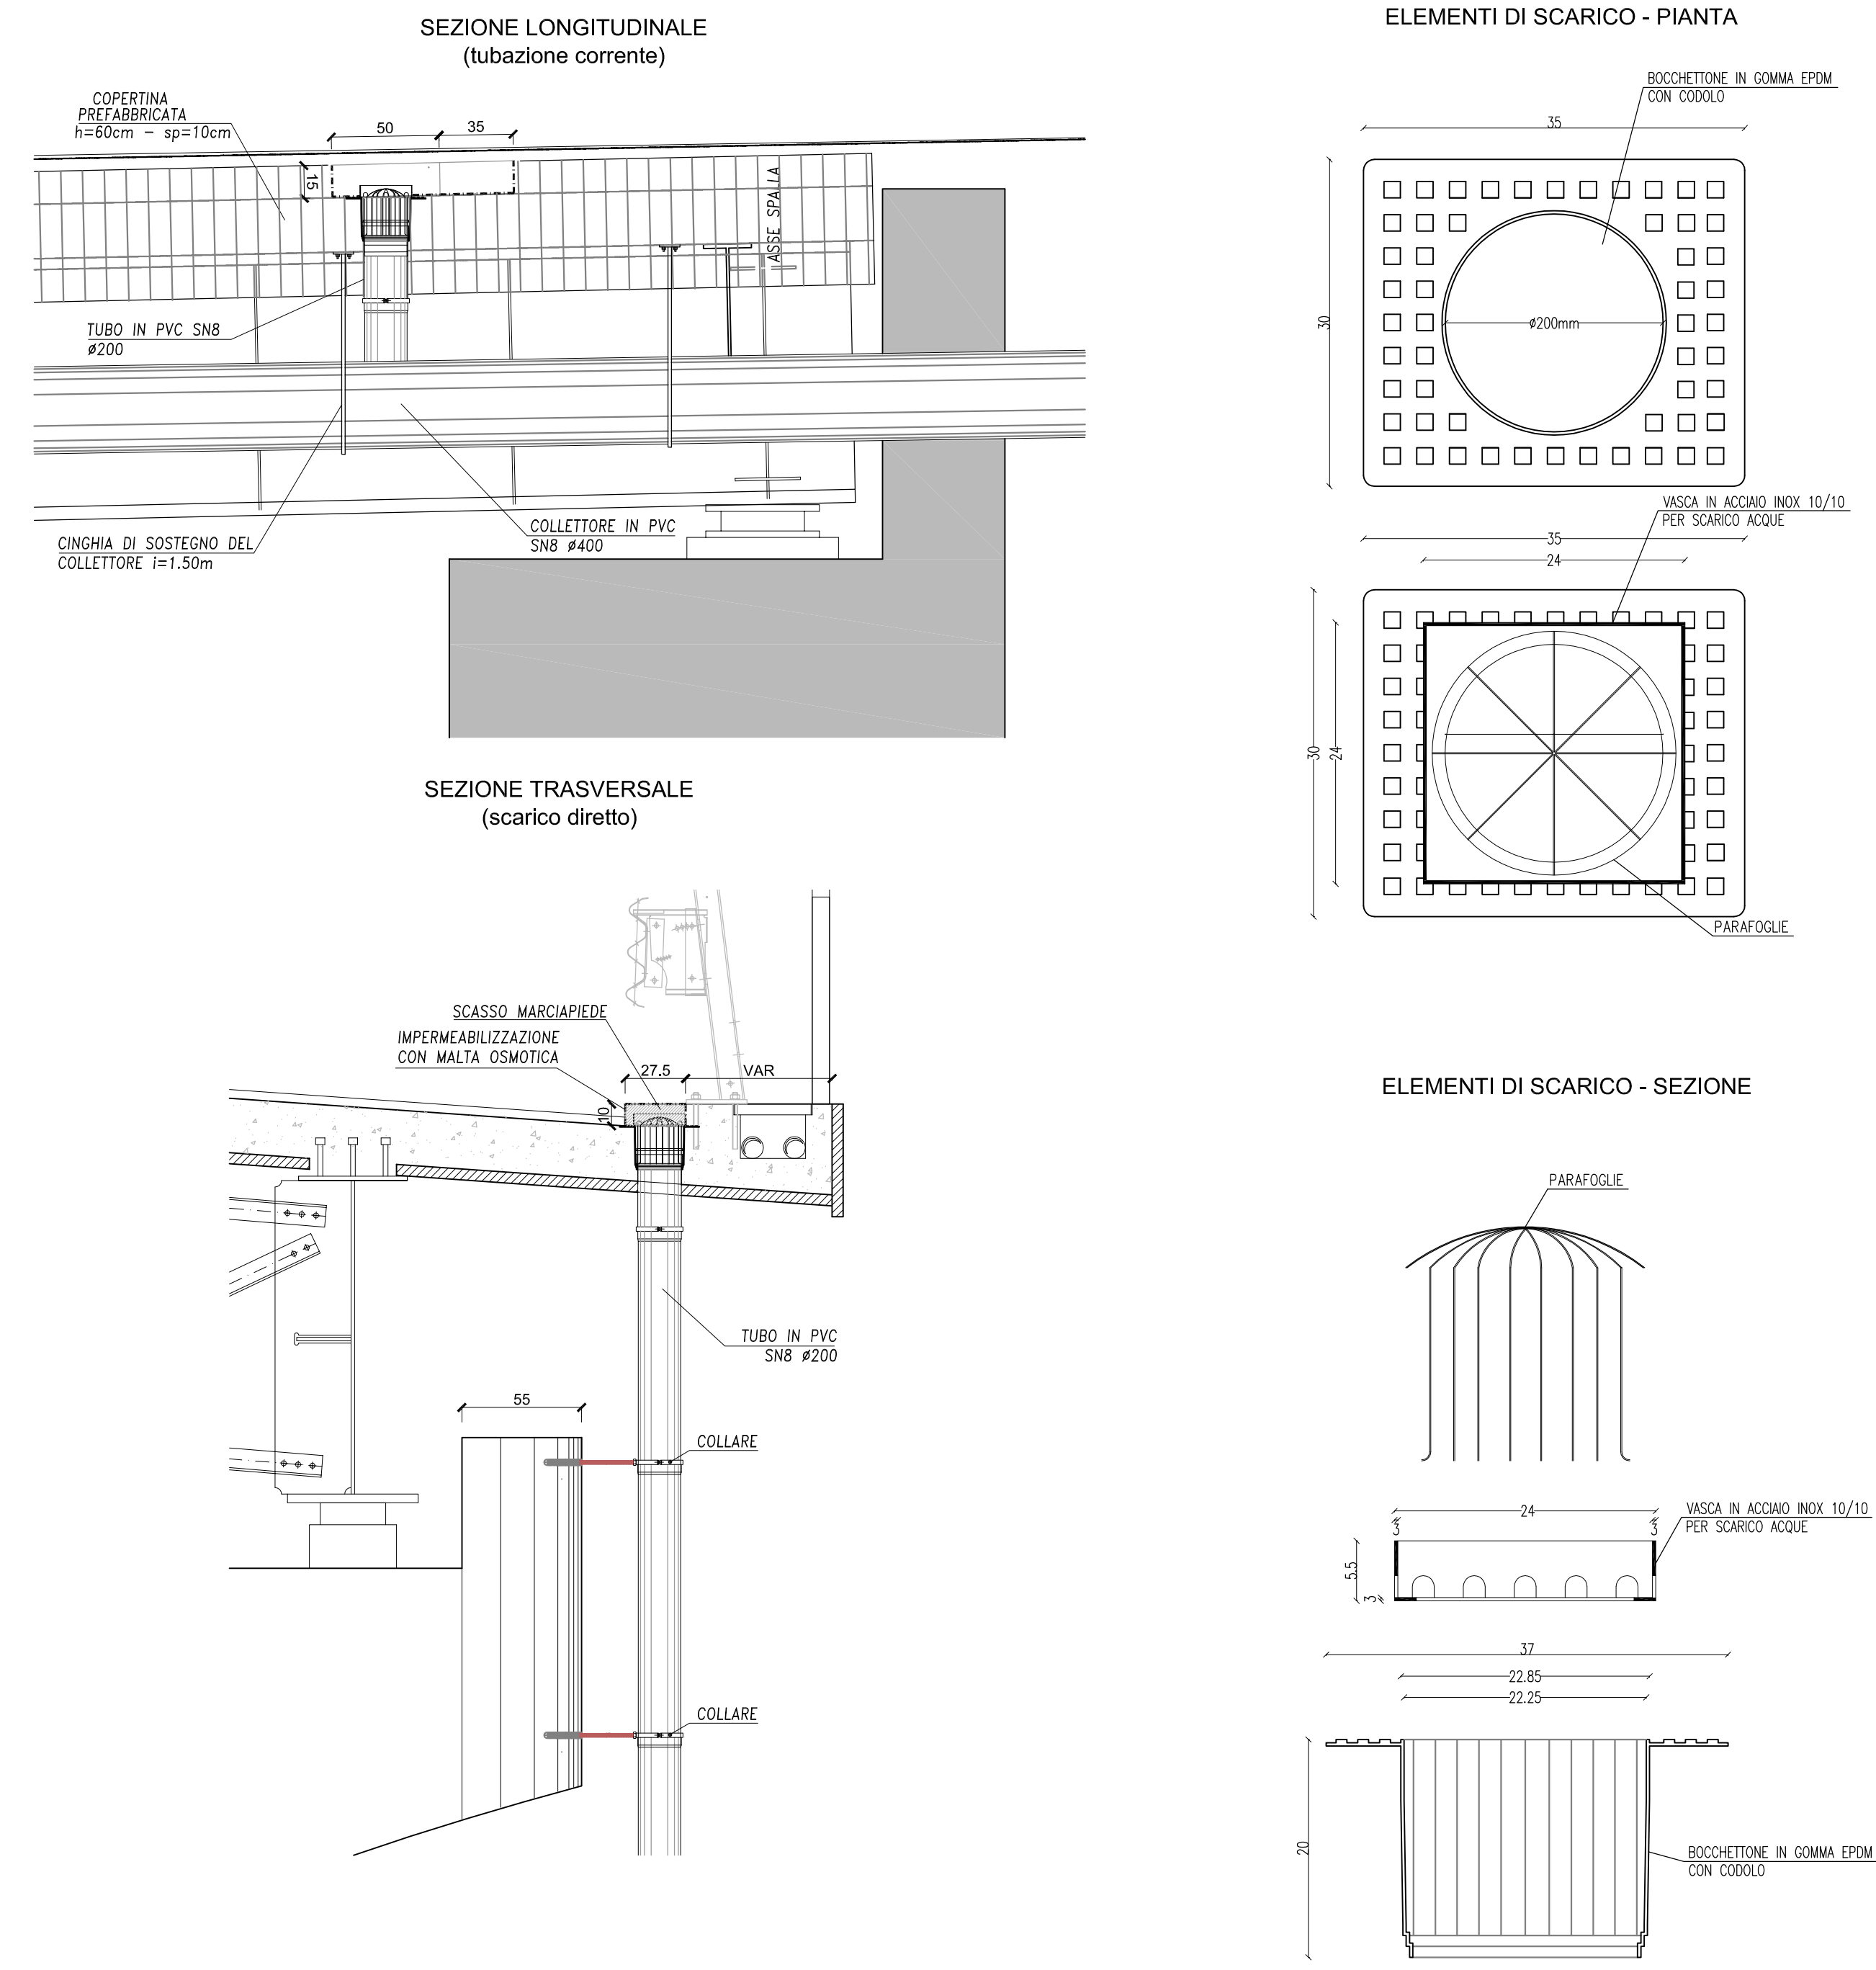

PARTICOLARE RETE DI PROTEZIONE (Scala 1:25)

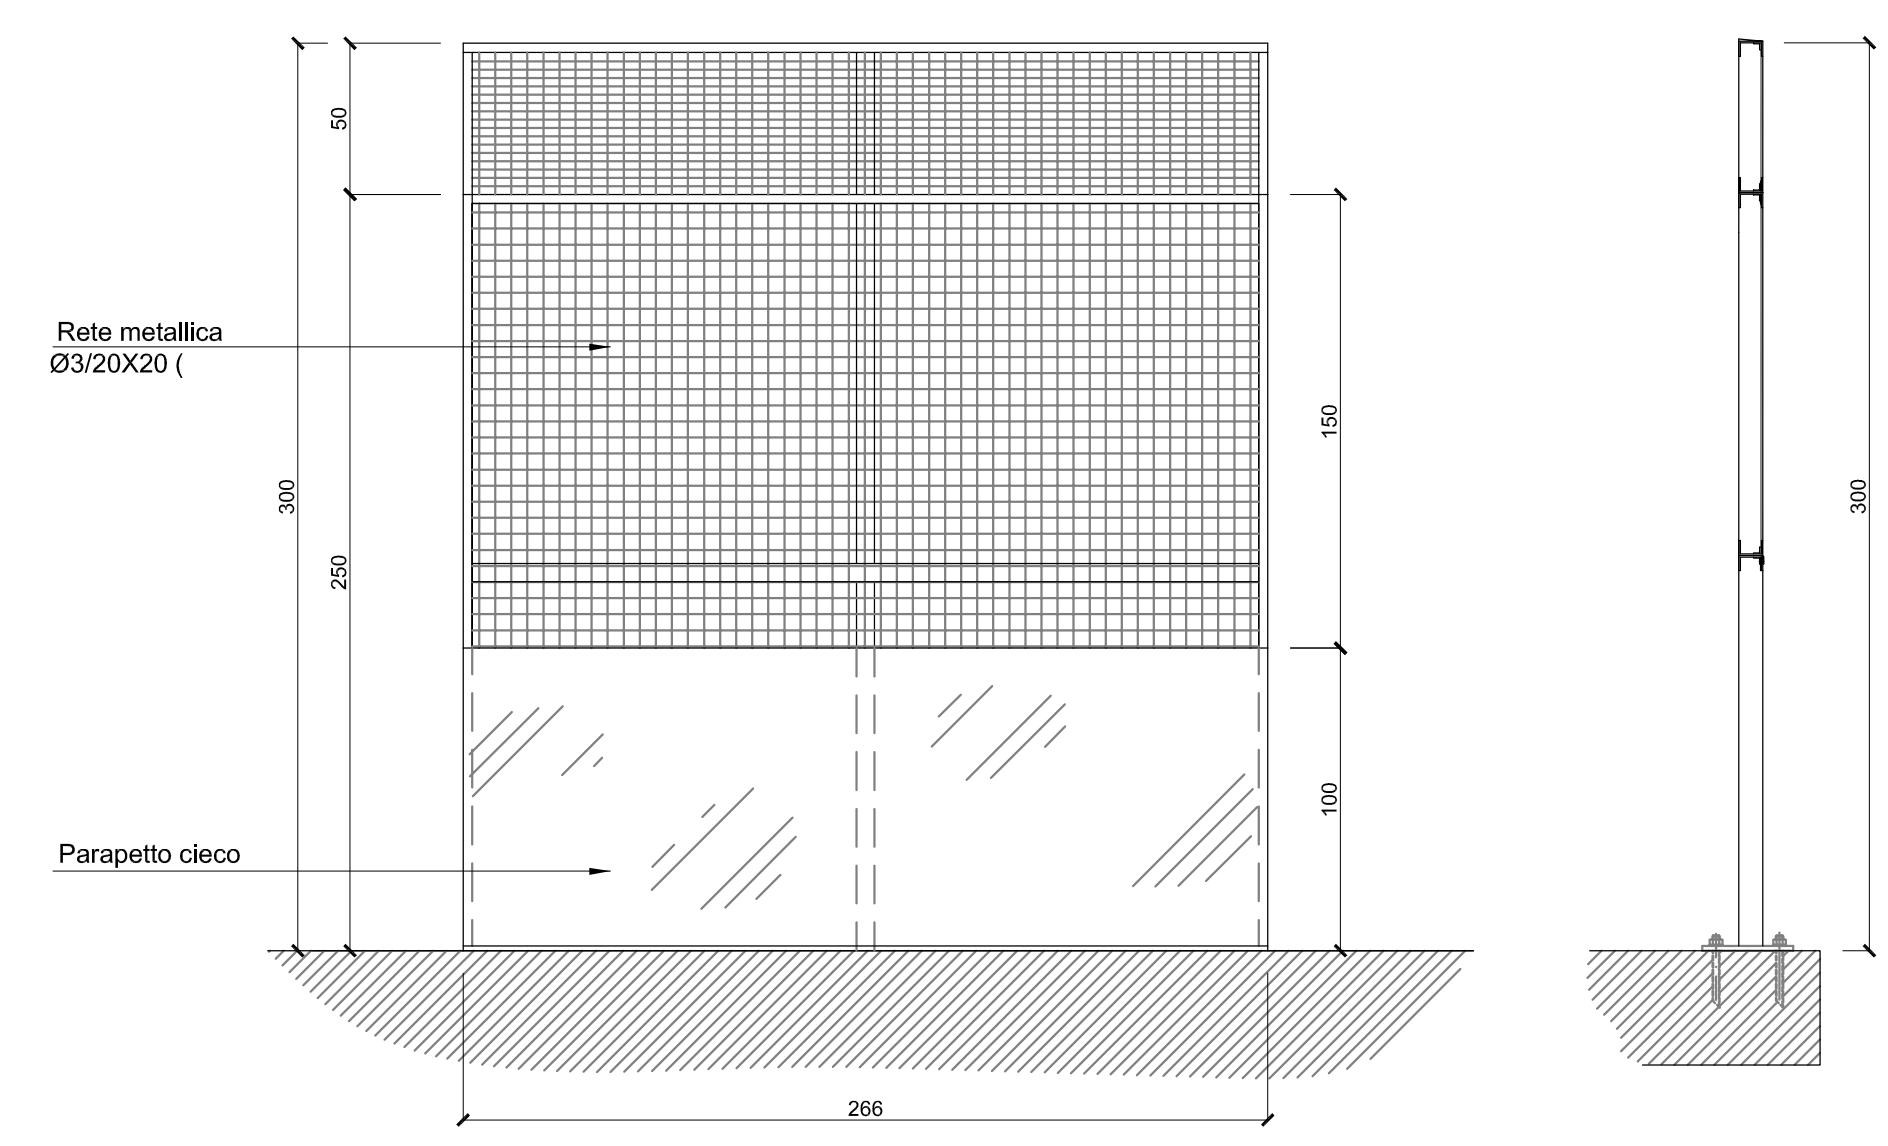

N. Progetto: N.PROT. CDG - 01633674 Data: 09/12/2008

Anas SpA
Direzione Centrale Progettazione

Regione Lombardia
Provincia di Milano

Legge n. 345/97
Accordo di programma quadro in materia di trasporti

Realizzazione di un sistema integrato di accessibilità ferroviaria e stradale all'aeroporto di Malpensa 2000 (CONVENZIONE DEL 29.10.1999)

Collegamento tra la S.S.n.11 "Padana Superiore" a Magenta e la Tangenziale ovest di Milano
Variante di Abbiategrasso sulla S.S.n.494 e adeguamento in sede del tratto Abbiategrasso Vigevano fino al nuovo ponte sul Ticino

PROGETTO DEFINITIVO - 1° STRALCIO FUNZIONALE
D - OPERE D'ARTE MAGGIORI

TRATTA C: ALBAIRATE - OZZERO
VI03 - Svincolo n.10 (Progr.Km0+973)
Viadotto L=600 m - Rampe : Particolari costruttivi

| | | | | |
|----------|-----------|-----------|-----------------------|---------------|
| Revisori | Controllo | Approvato | Data: Dicembre 2008 | Scala: vofli |
| | | | Agg.to: Novembre 2014 | AEto n. D.9.7 |

Progettazione: **SFA** Società Esercizi Aeroportuali s.p.a. 20090 Aeroporto Vito Veneto Strada 16, 02/14651

Progettato da: **entevia** s.p.a. Ingegneria, Architettura, Ambiente Corso Venezia, 20120 TREZZANO S/N, Via Cristoforo Colombo n. 23

Il Direttore Tecnico: **Dott. Ing. Nicola DI NELLA**

Il Responsabile del Procedimento: **Dott. Ing. Domenico PETRUZZELLI**

Visto La Direzione Centrale Progettazione: **Dott. Ing. Nicola DI NELLA**

Visto Il Responsabile del Procedimento: **Dott. Ing. Domenico PETRUZZELLI**