




SEZIONE LONGITUDINALE CIGLIO SX scdia 1:200

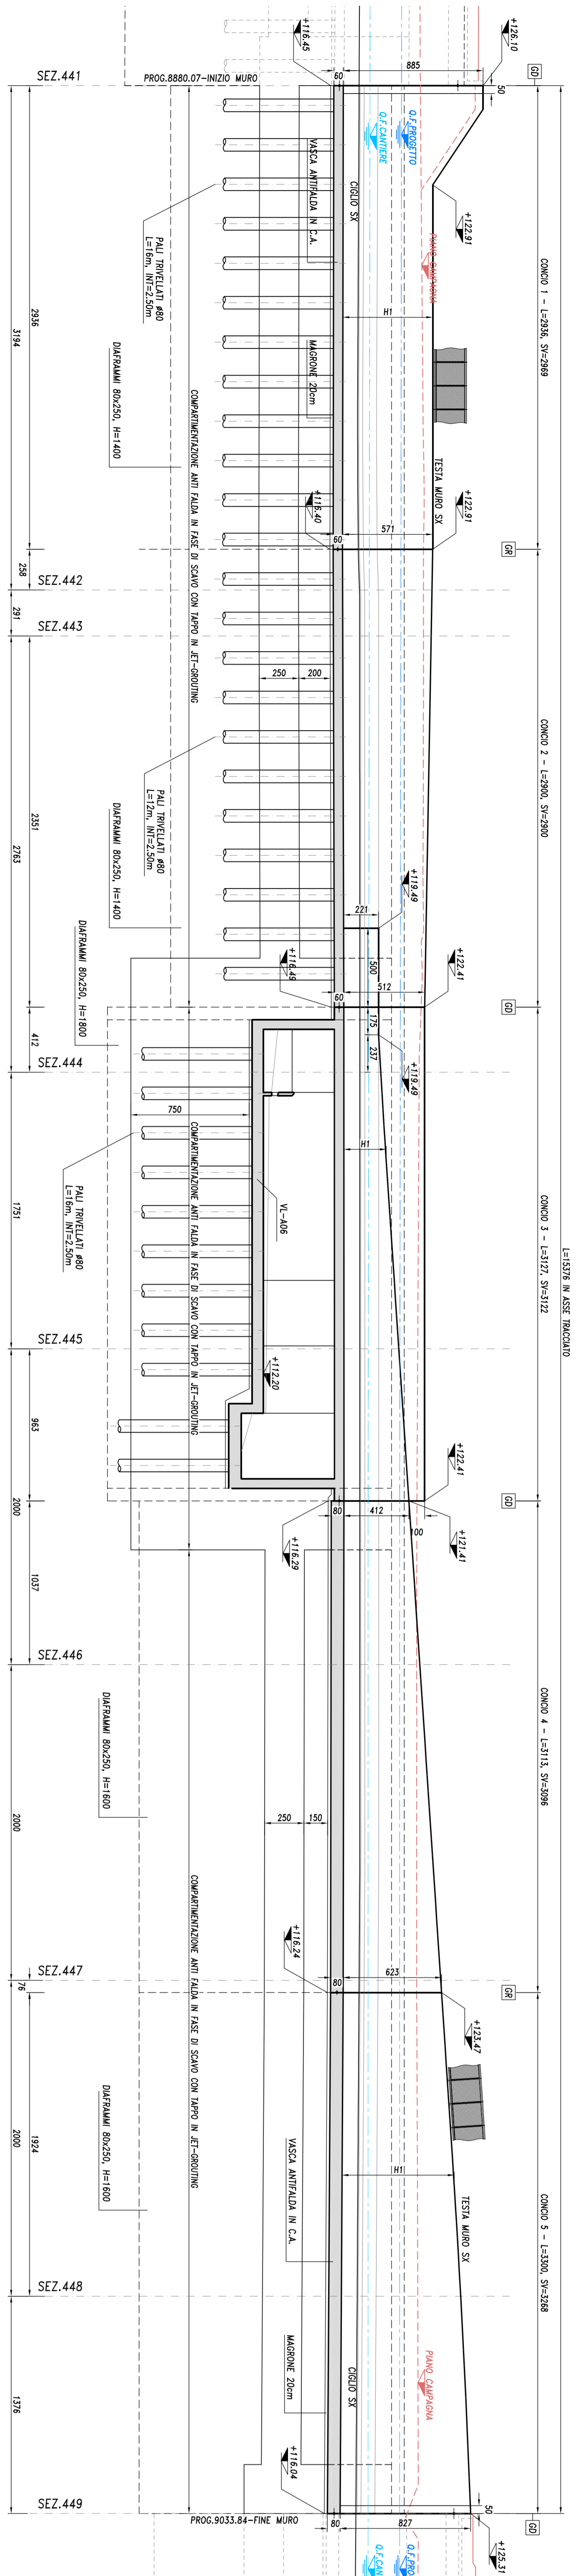


STRALCIO PLANIMETRICO scdia 1:2000

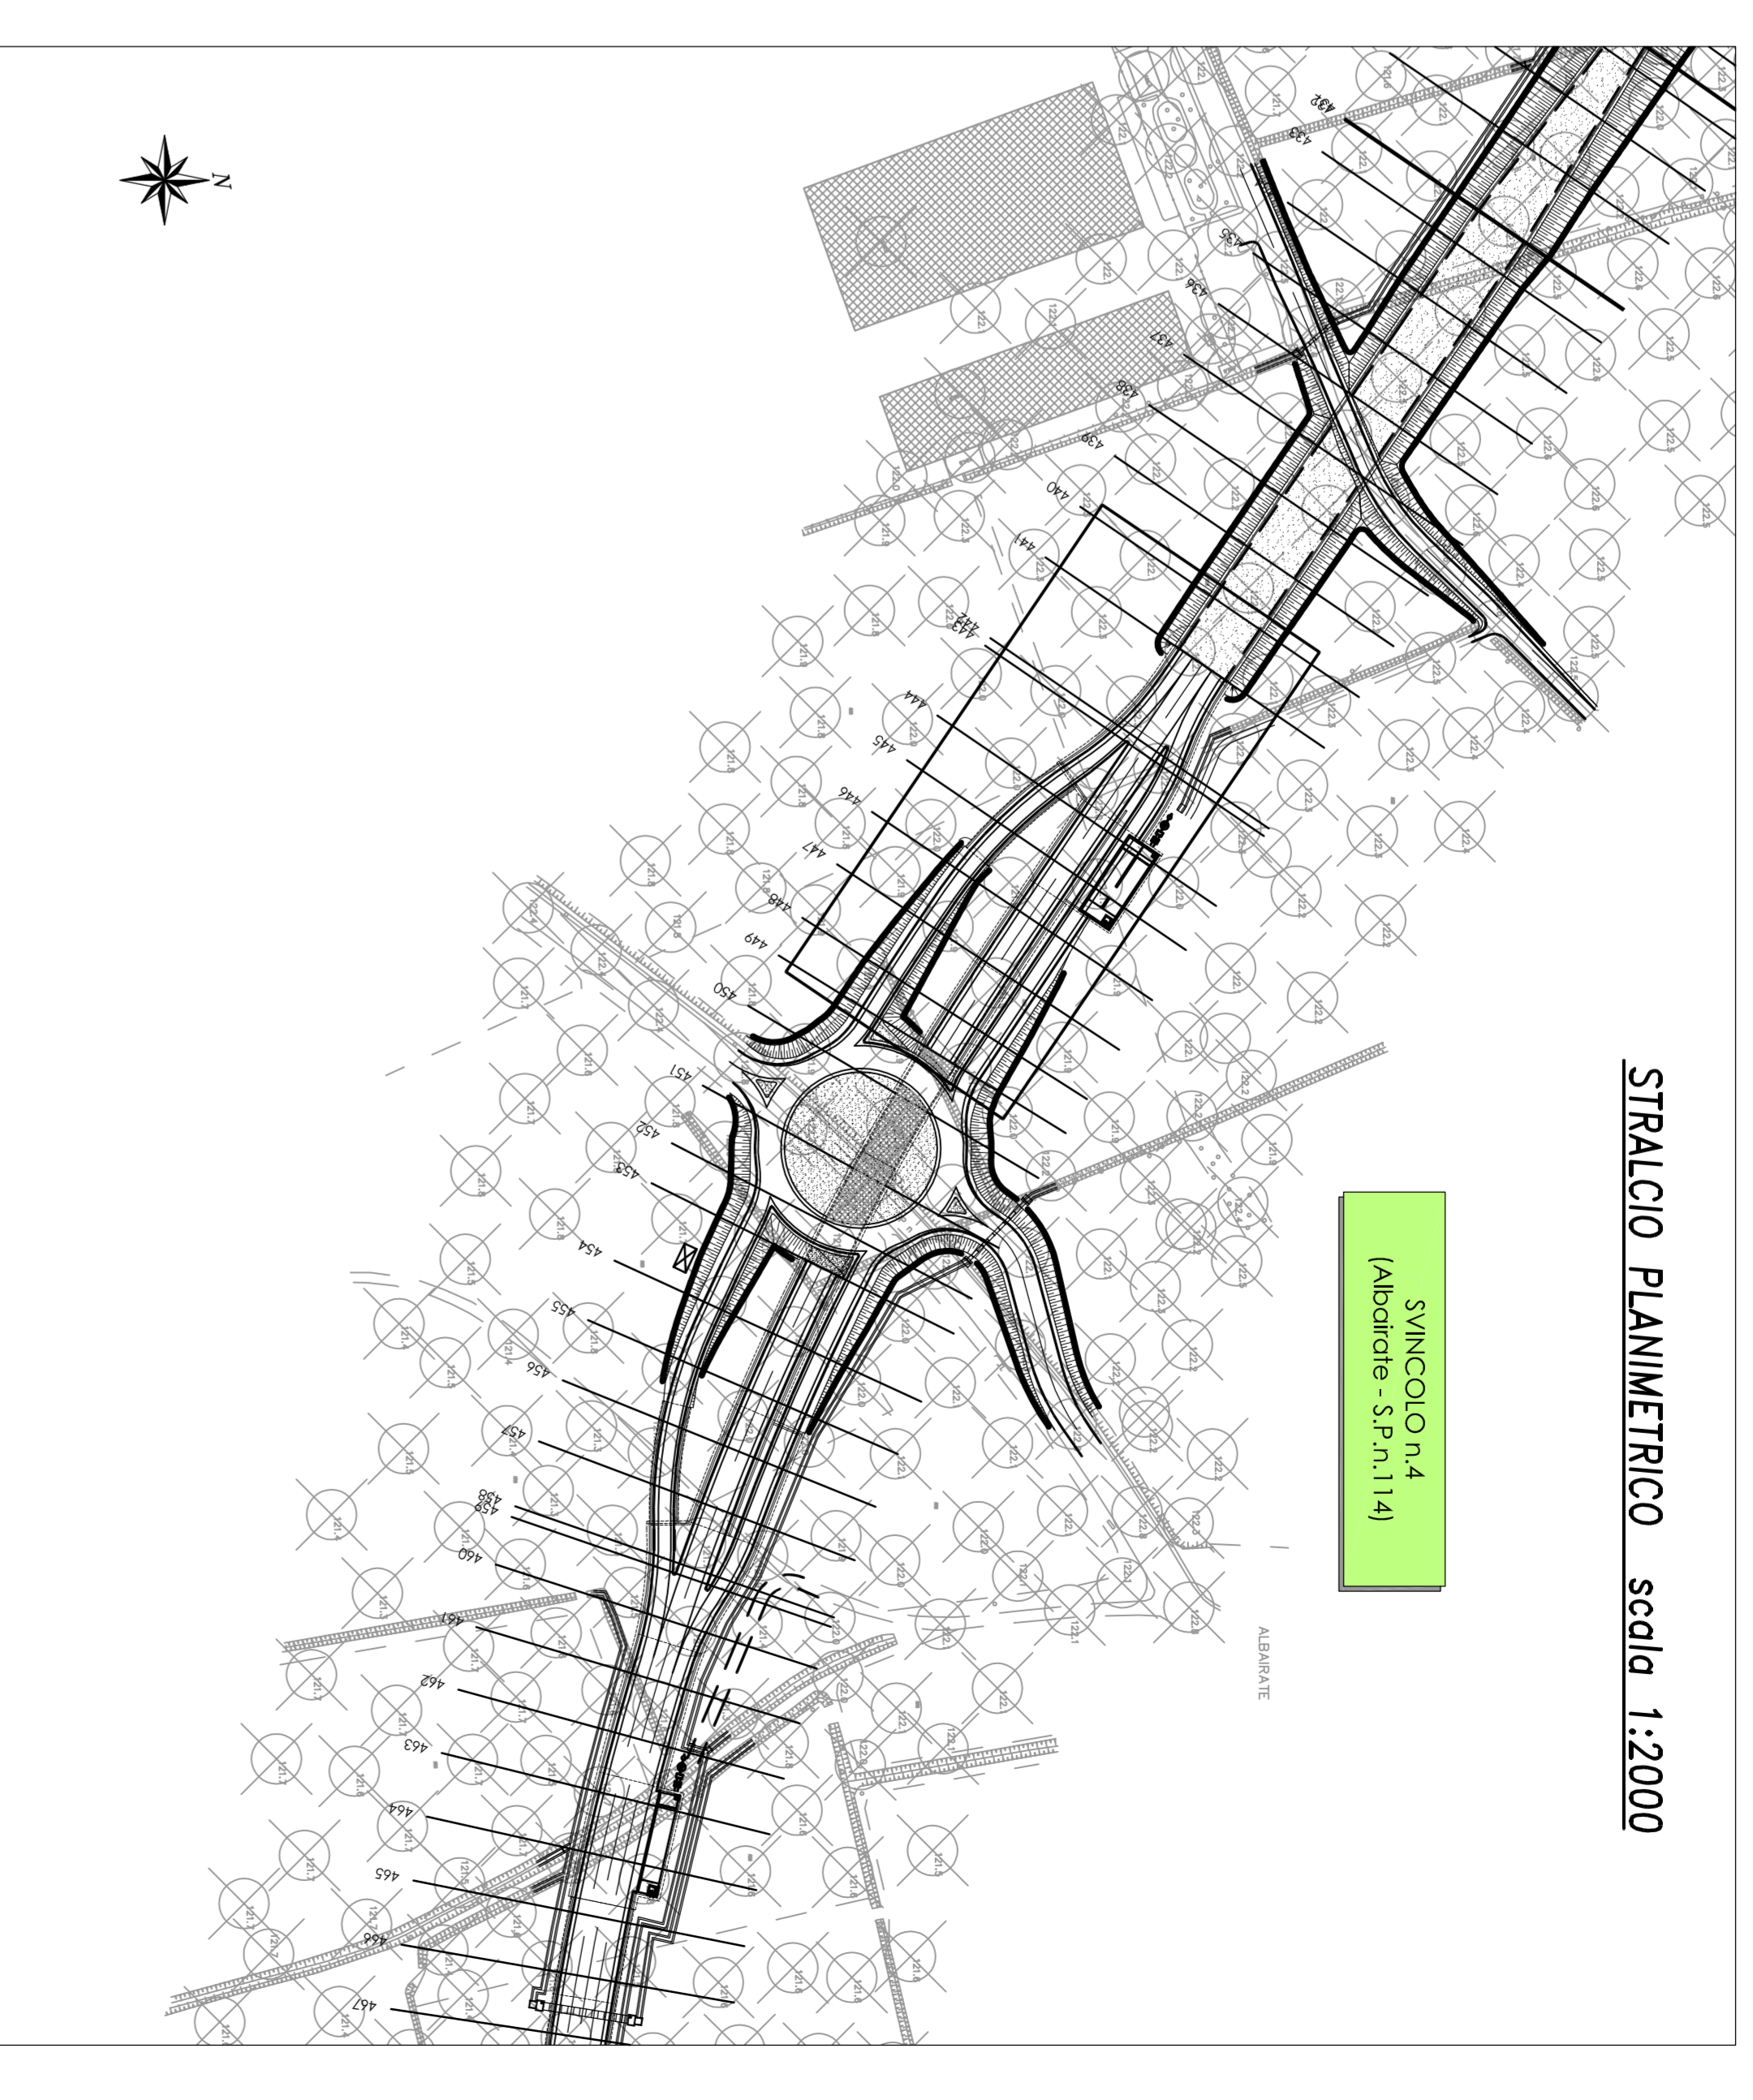

PIANTA scdia 1:200

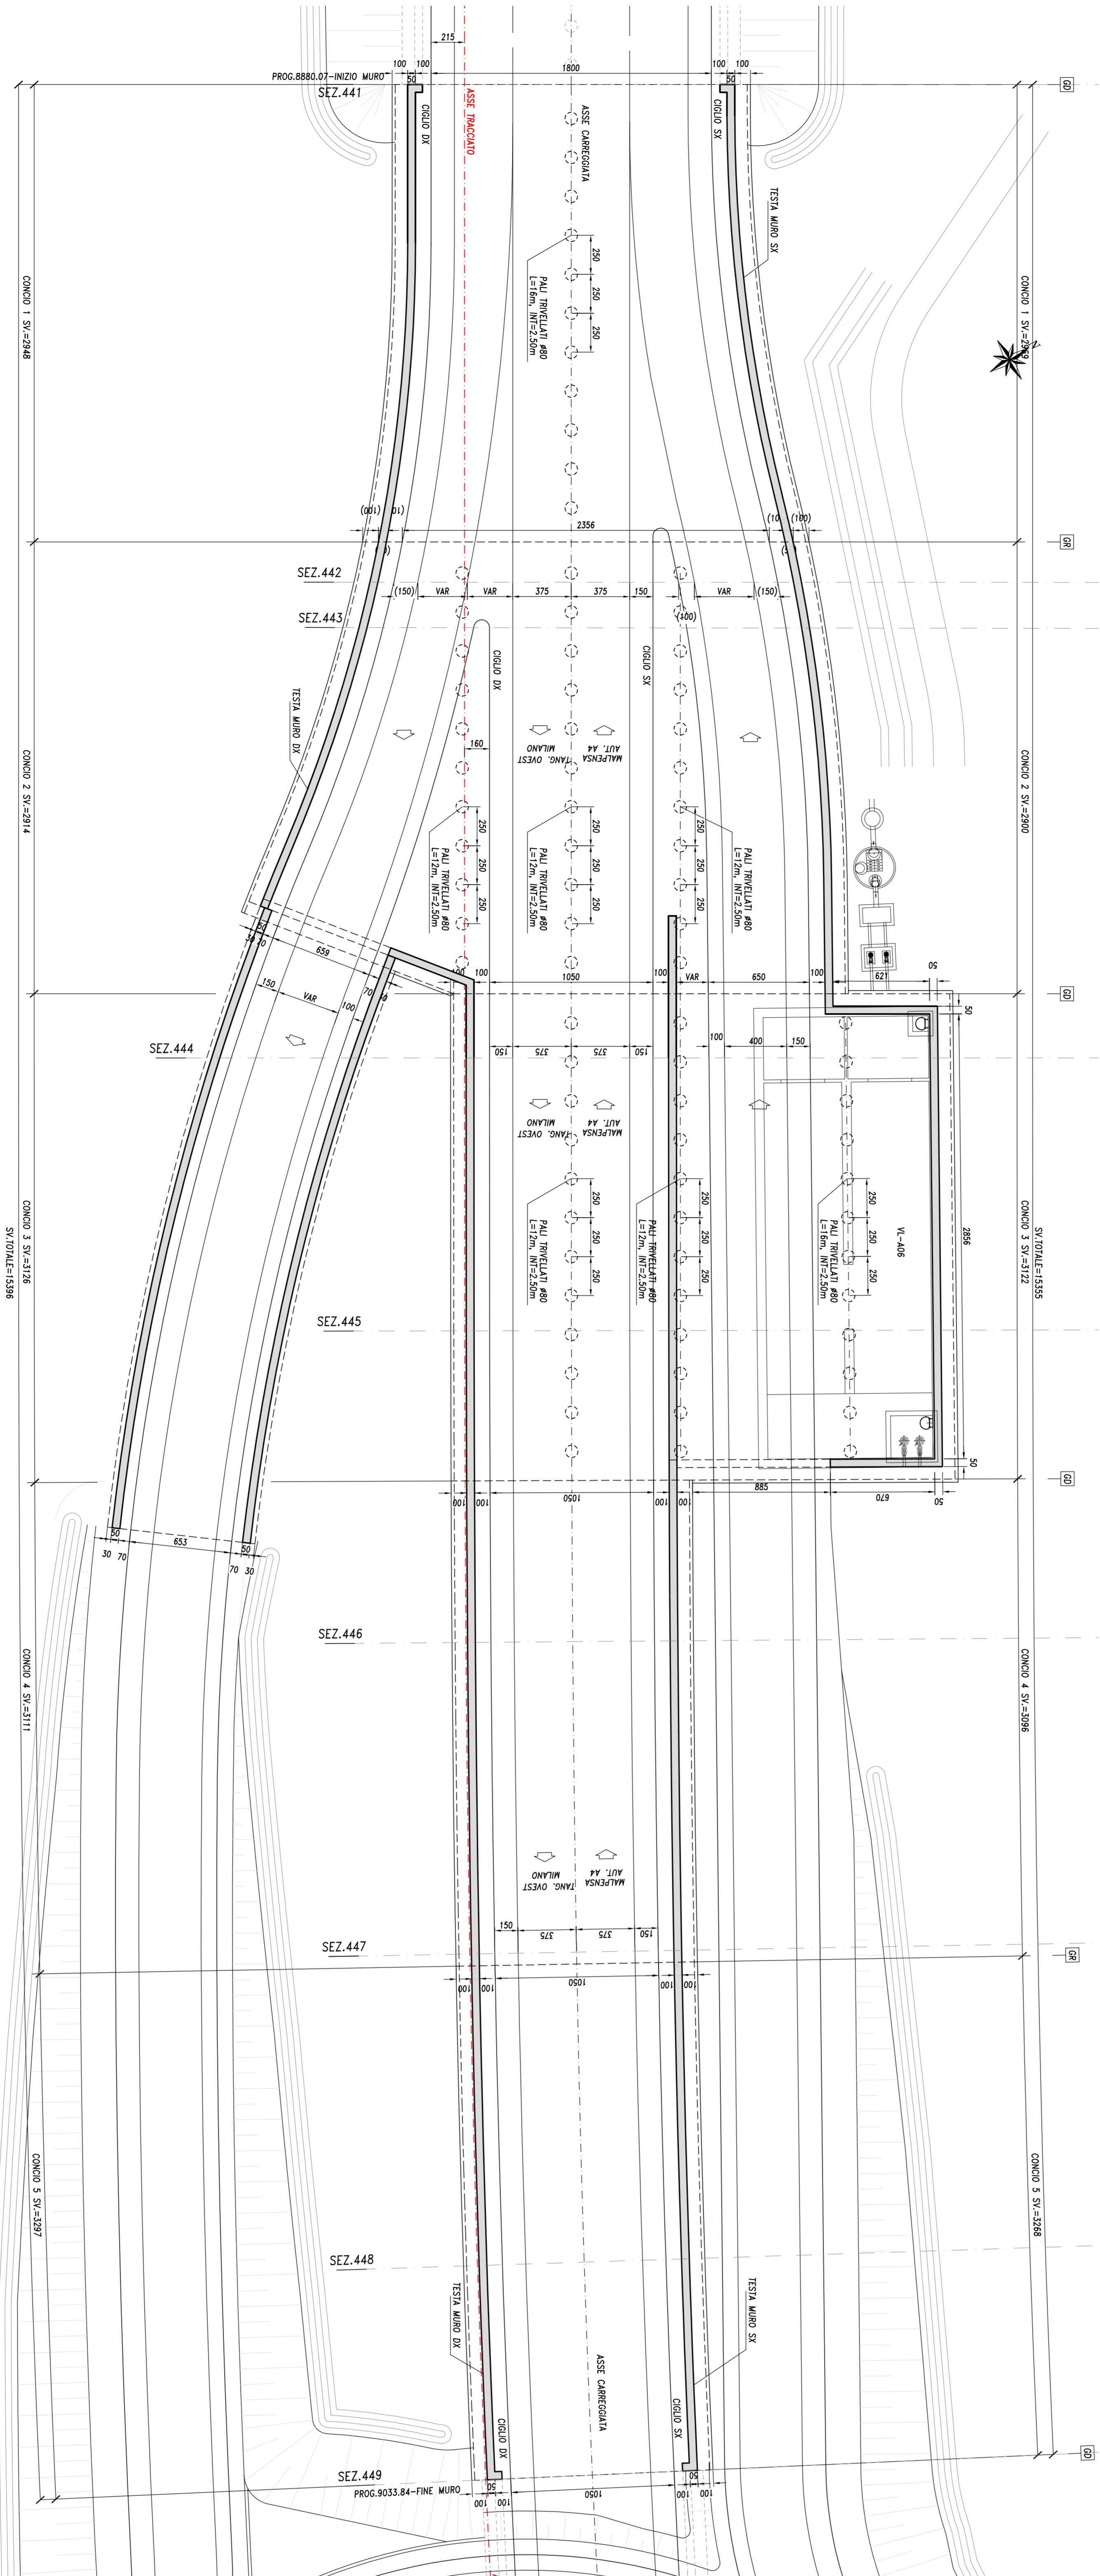

SEZIONE LONGITUDINALE CIGLIO DX scdia 1:200

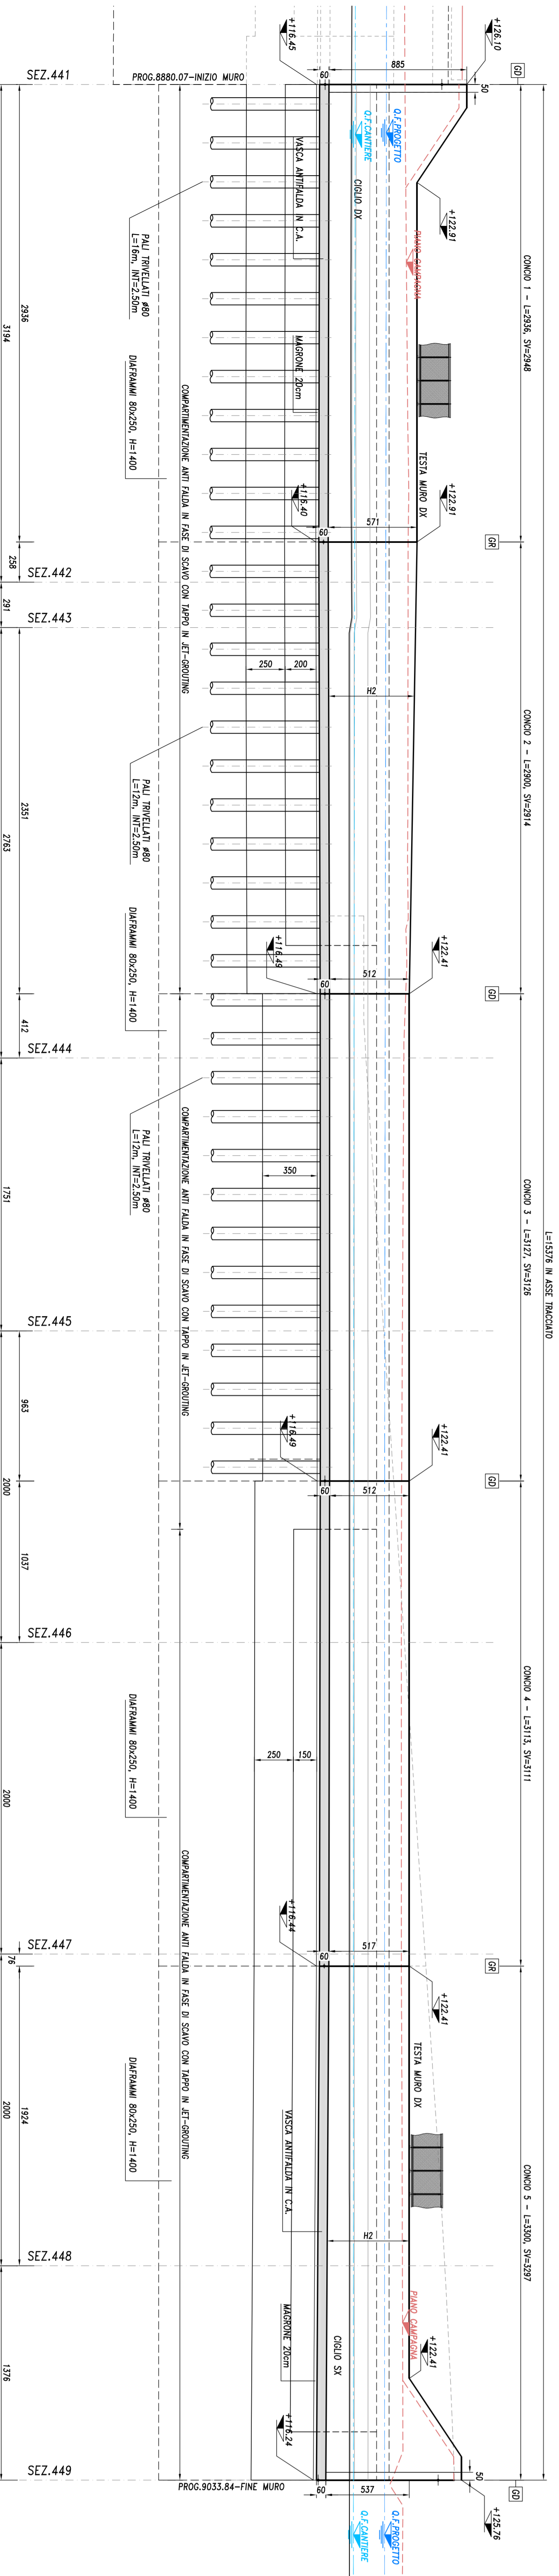








SCHEMA TAPPLO LFT-GROUTING Ø1800 scdia 1:100

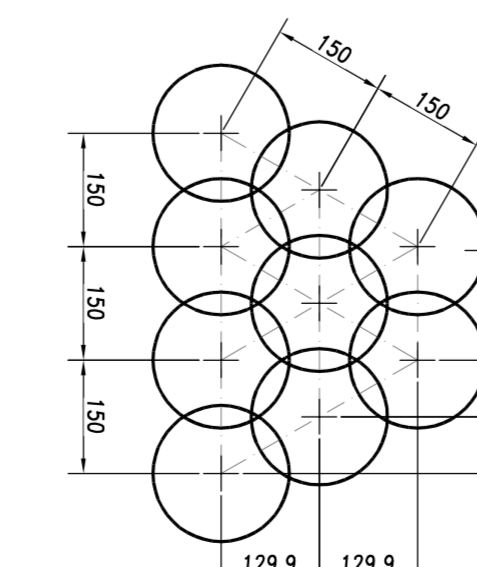

Anas Spa
 Direzione Centrale Progettazione
 Provincia di Milano

Legge n. 345/97
Accordo di programma quadro in materia di trasporti
 Realizzazione di un sistema integrato di accessibilità ferroviaria e stradale
 (CONVENZIONI DEL 29.10.1999)

Collegamento tra la S.S.n.11 "Padana Superiore" a Magenta e la Tangenziale ovest di Milano
 Variante di Abbiategrasso sulla S.S.n.494 e adeguamento in sede del tratto Abbiategrasso Vigevano fino al nuovo ponte sul Ticino

PROGETTO DEFINITIVO - 1° STRALCIO FUNZIONALE
 E - OPERE D'ARTE MINORI

TRATTA A: MAGENTA - ALBARAIE
 Opere di sostegno - della sez. n. 441 cilo sez. n. 449
 Prospetti e sezioni 1/2

Progettazione scada: 01/19/2008
 N. Progetto: N.PROT. CDG - 01/33674
 Data: 09/11/2008

STRAADALTEC
 Società a partecipazione paritetica ANAS - STI
 Via Marconi, 2008 - 20138 Milano
 Tel. 02-57494111