


SEZIONI TRASVERSALI scala 1:200

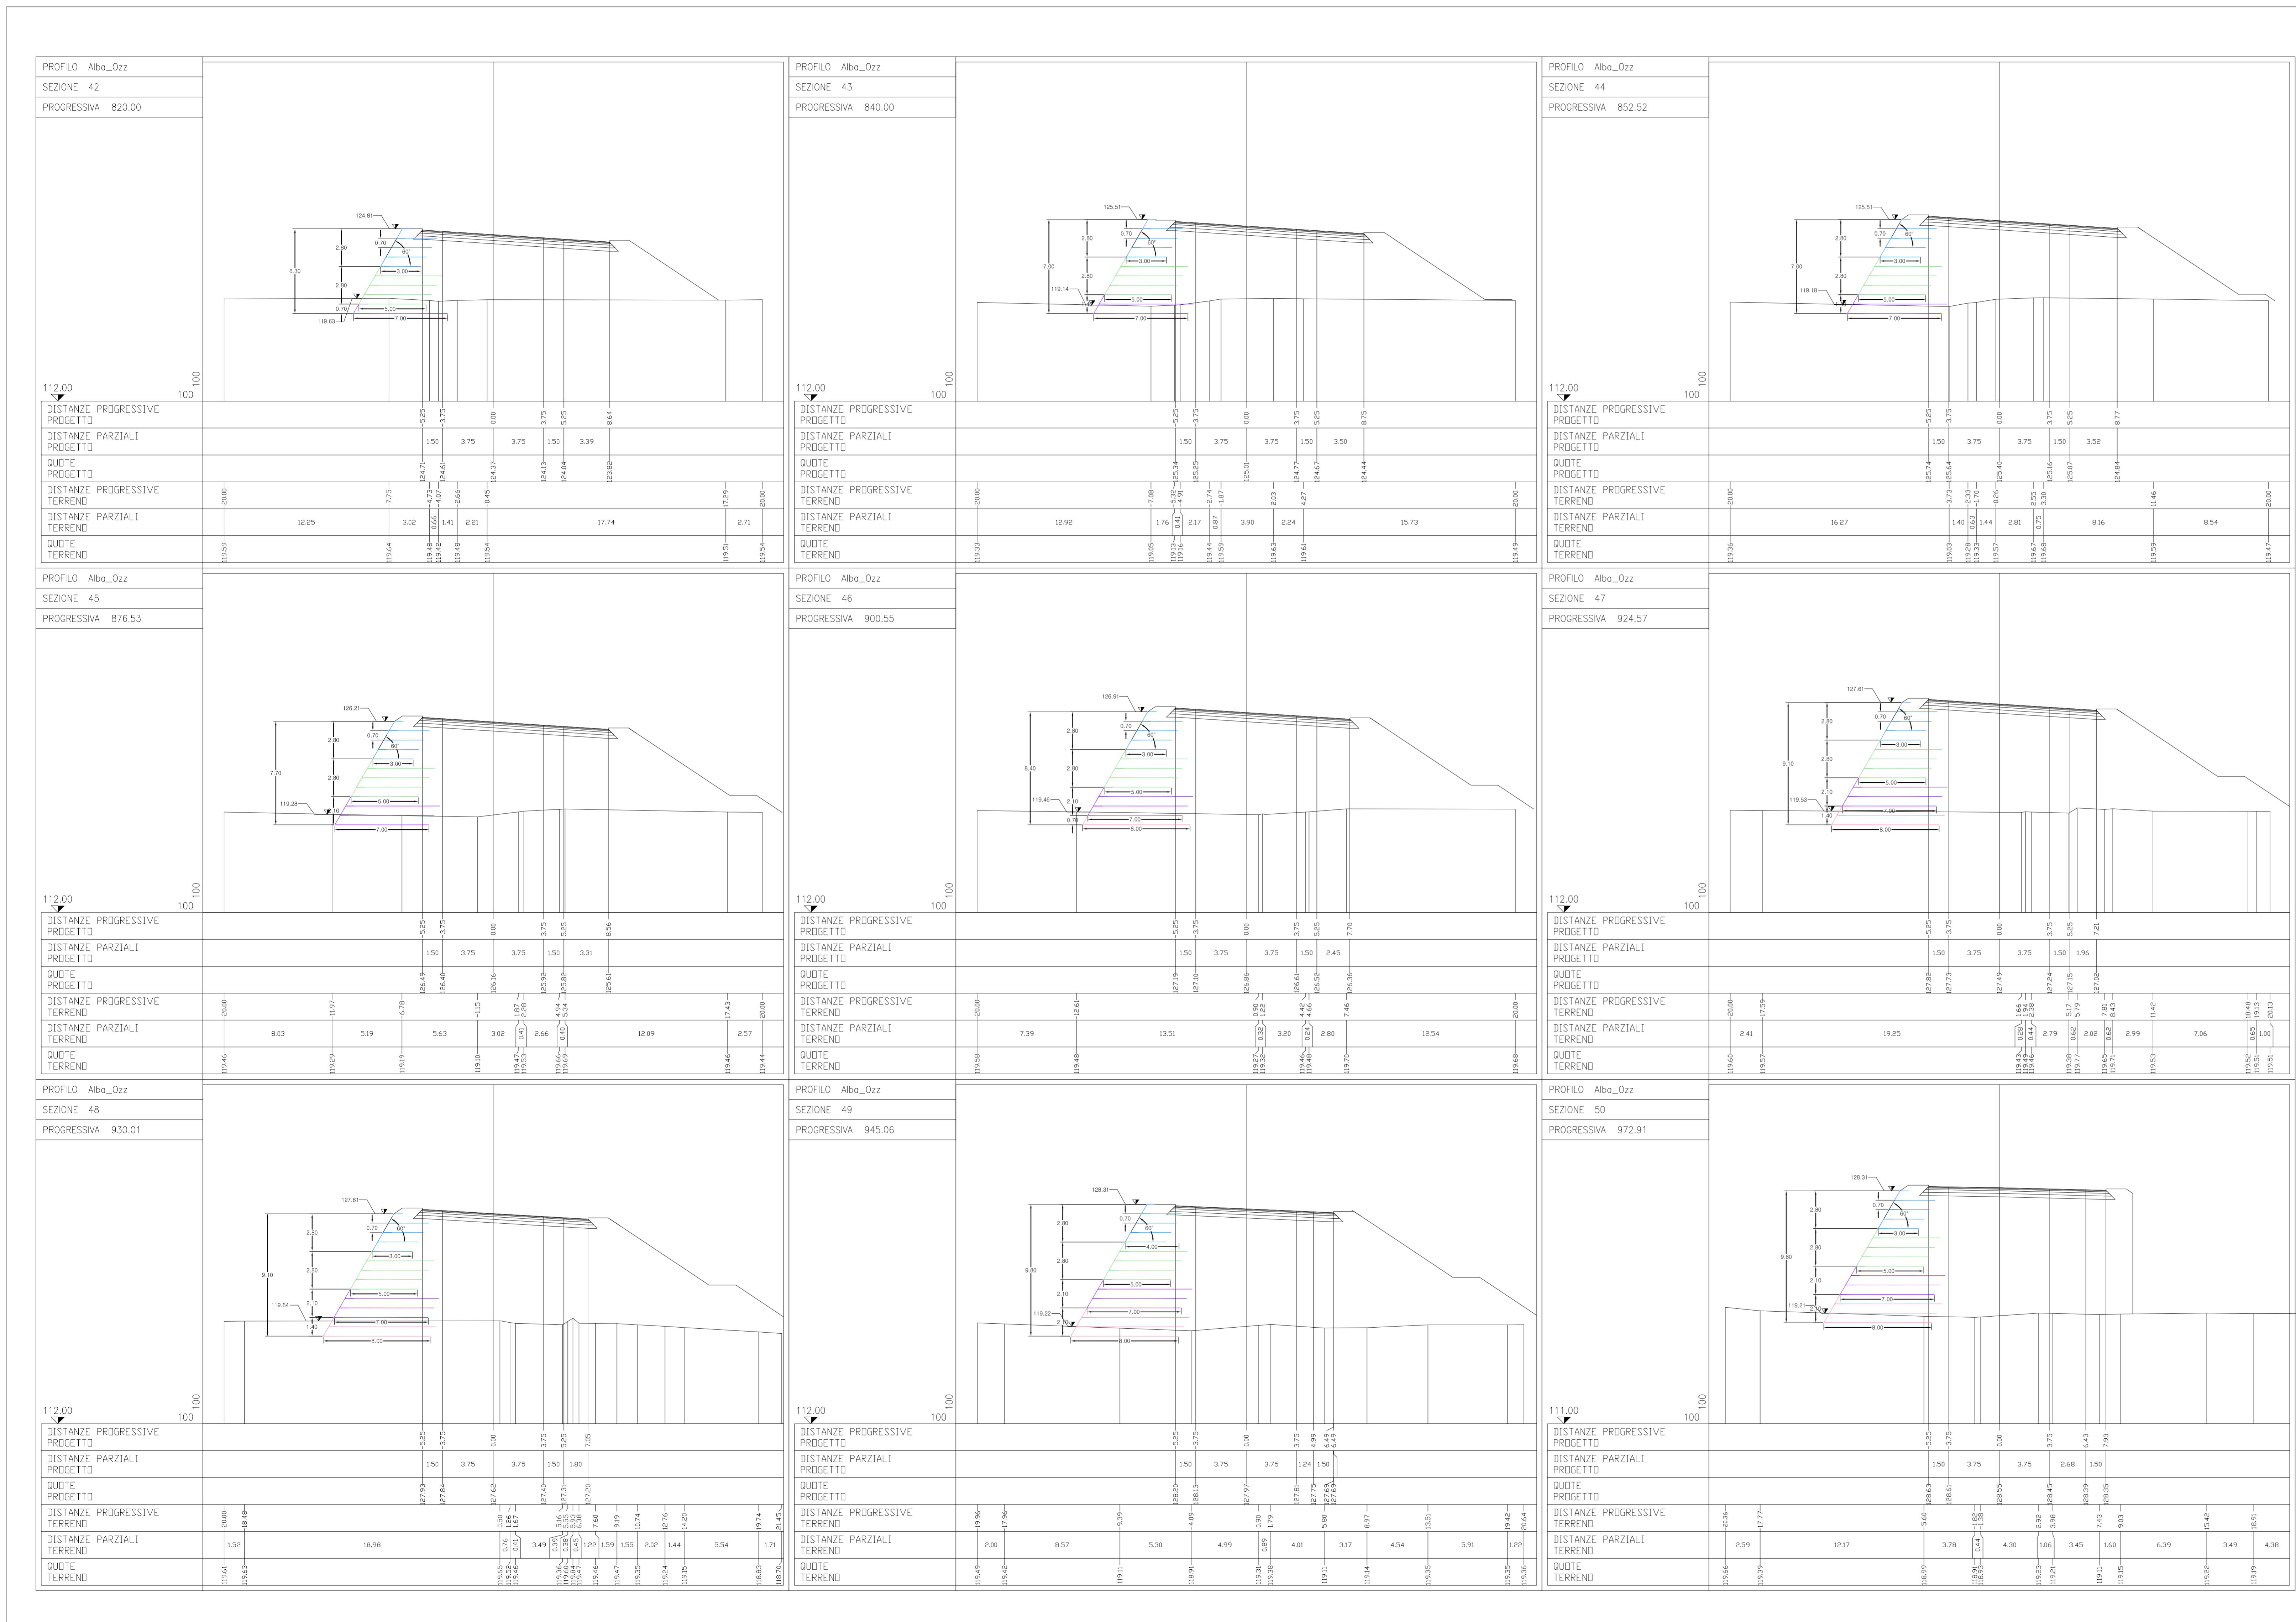

N. Progetto: N.PROT. CDG - 0163367-I Data: 09/12/2008

Anas SpA
 Direzione Centrale Progettazione

Regione Lombardia
 Provincia di Milano

Legge n. 345/97
Accordo di programma quadro in materia di trasporti

Realizzazione di un sistema integrato di accessibilità ferroviaria e stradale all'aeroporto di Malpensa 2000 (CONVENZIONE DEL 29.10.1999)

Collegamento tra la S.S.n.11 "Padana Superiore" a Magenta e la Tangenziale ovest di Milano
 Variante di Abbiategrasso sulla S.S.n.494 e adeguamento in sede del tratto Abbiategrasso Vigevano fino al nuovo ponte sul Ticino

PROGETTO DEFINITIVO - 1° STRALCIO FUNZIONALE
E - OPERE D'ARTE MINORI

TRATTA C: ALBAIRATE - OZZERO
 Opere di sostegno - tracciato principale :
 Muri in terra rinforzata da sez. n.42 a sez. n.50 - tav. 2/2

Revisori	Controllato	Approvato	Data: Dicembre 2008	Scala: 1/2000
			Agg 10: Novembre 2014	All.to n. E3.32

Progettazione: **SFA** Società Esercizi Ferrovie s.p.a. 20090 Aeroporto Varesi (MI) tel. 02/74811

Progettazione redatta da: **entavia** s.p.a. s.r.l. Ingegneria e Architettura Corso Venezia, 2000 - 20122 Milano, tel. 02/74811

Il Progettista: Dott. Ing. Nicola DINNELLA

Visto: Lo Direzione Centrale Progettazione: Dott. Ing. Nicola DINNELLA

Visto: Il Responsabile del Procedimento: Dott. Ing. Domenico PETRUZZELLI