




Prospetto muro lato destro 1 TRATTO (1:200)

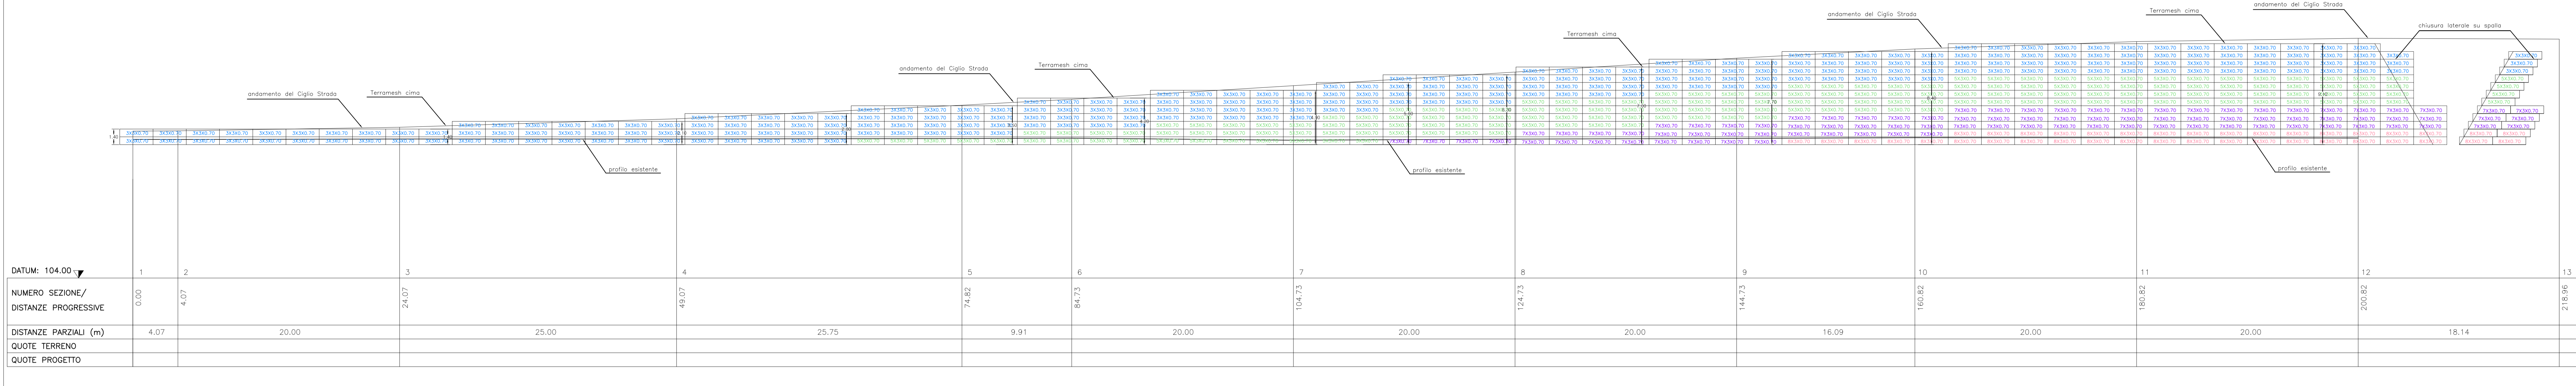

Prospetto muro lato destro 2 TRATTO (1:200)

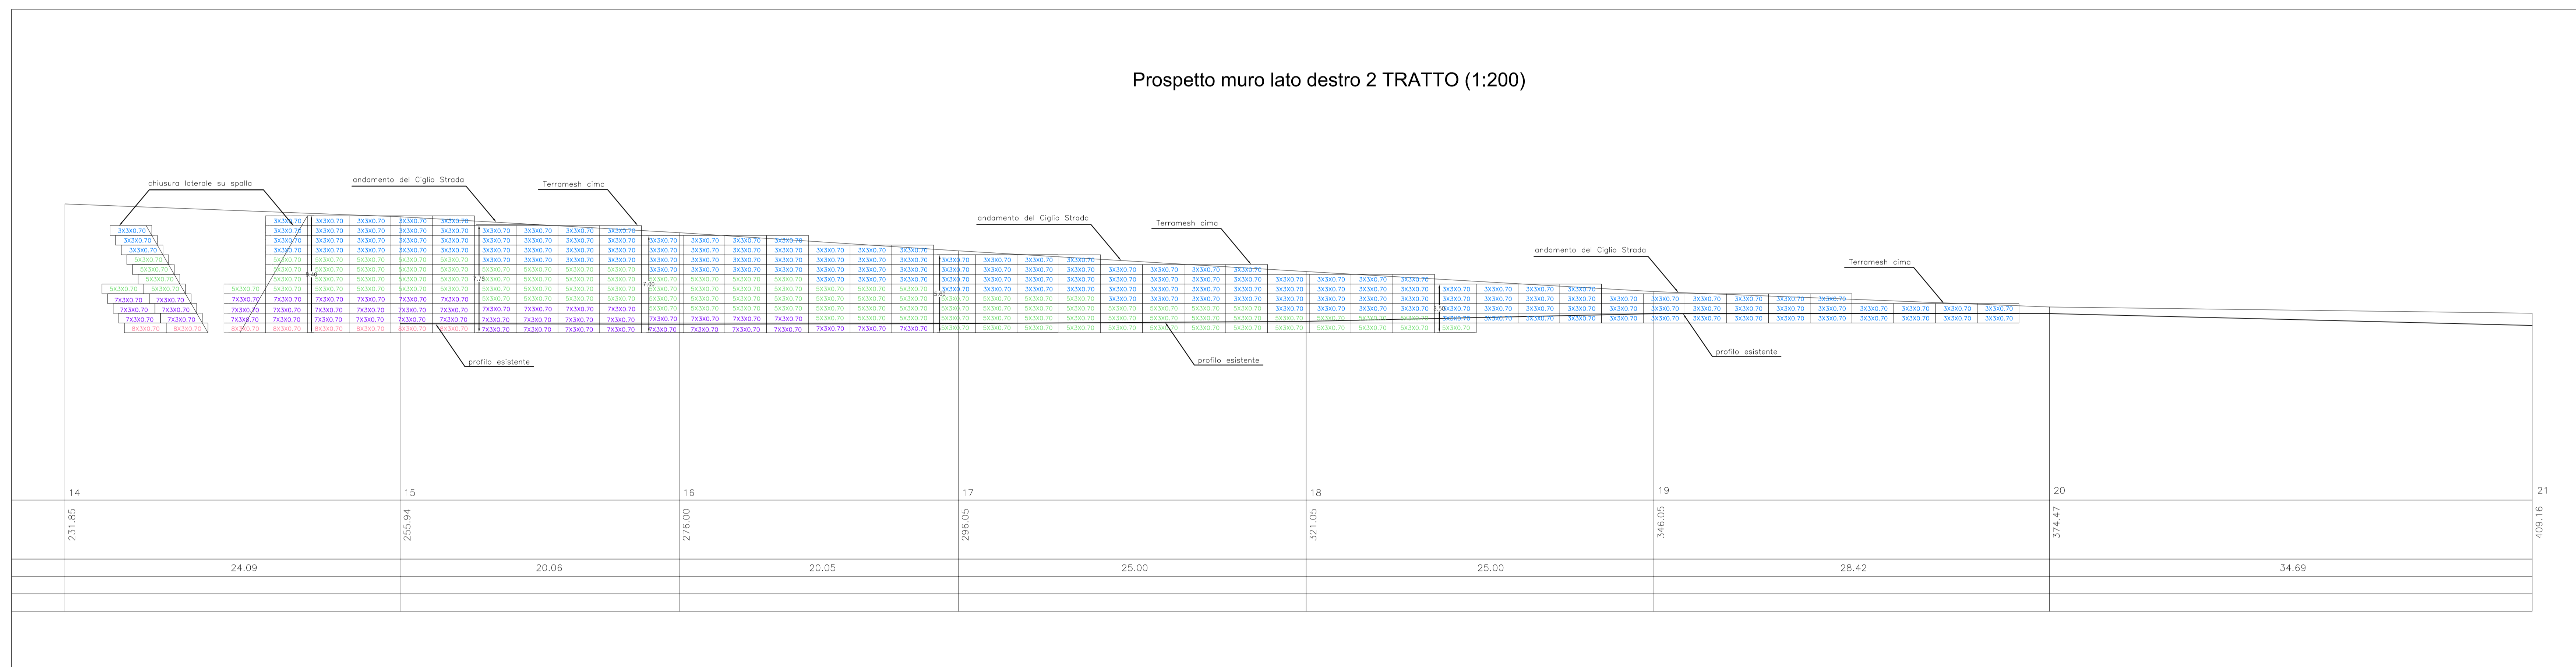

Planimetria di progetto Scala 1:1000

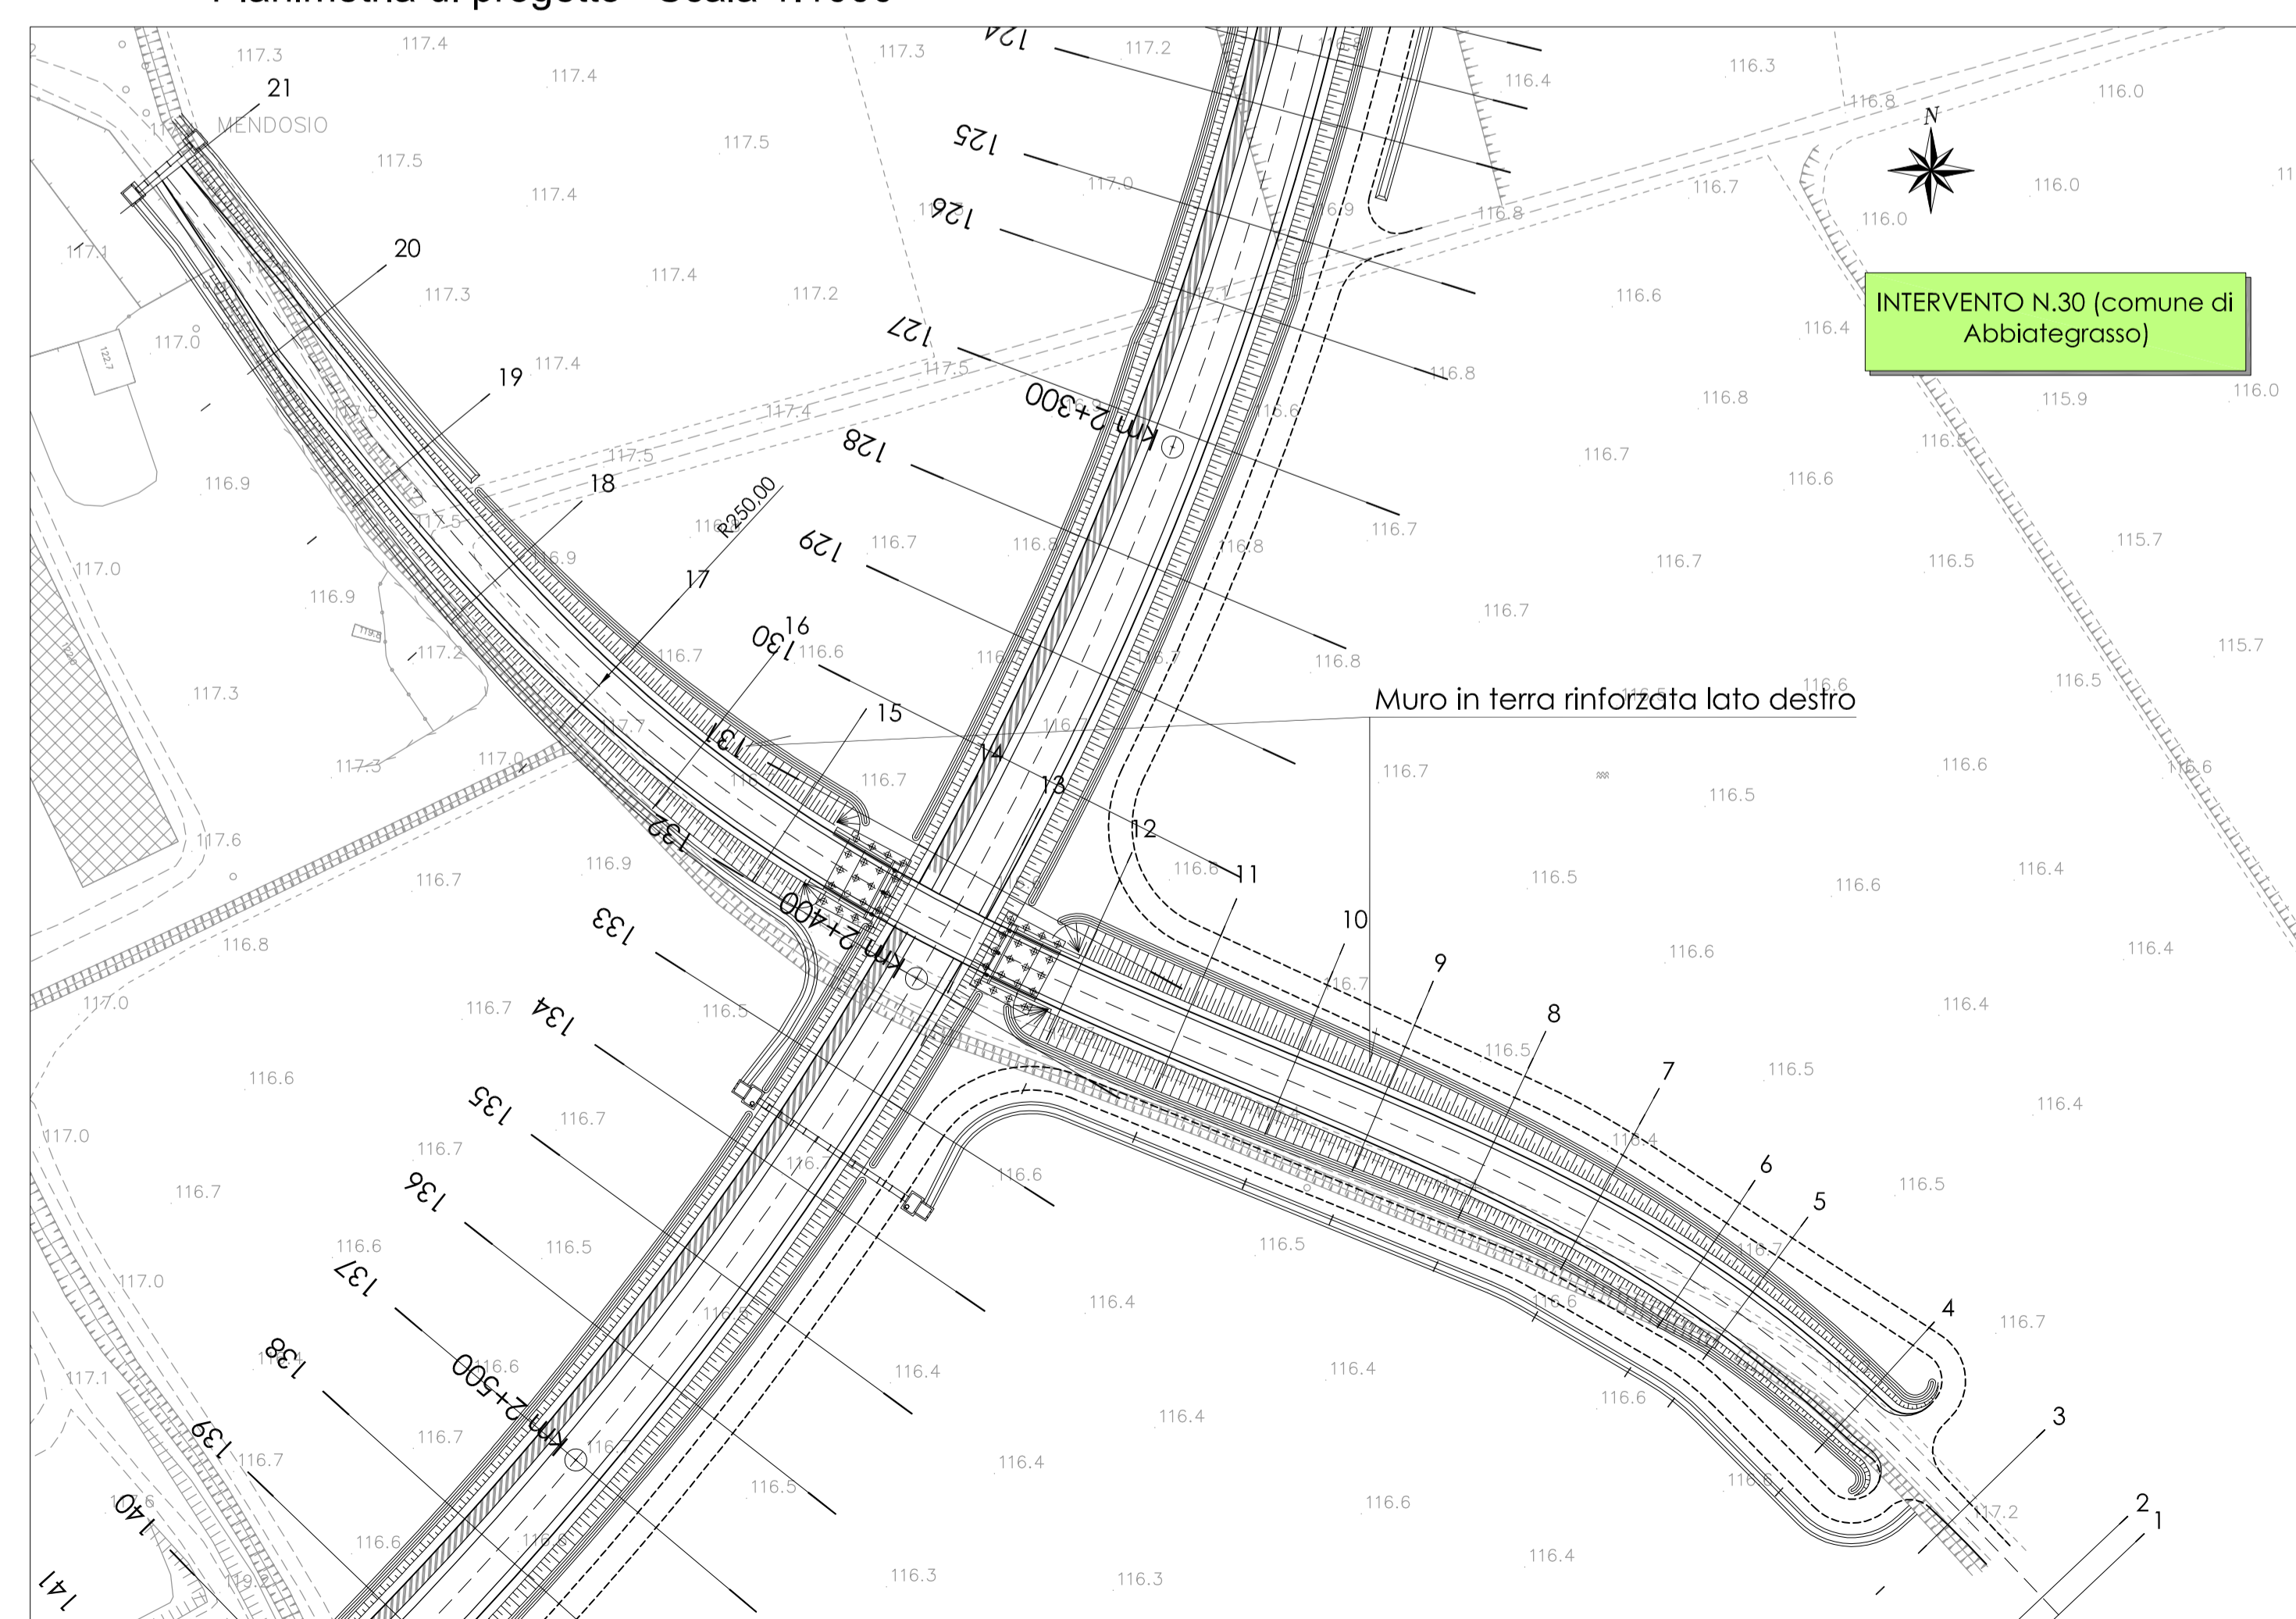

N. Progetto: N.PROT. CDG - 0163367-I Data: 09/12/2008



**Anas SpA**

Direzione Centrale Progettazione



Regione Lombardia  
Provincia di Milano

Legge n. 345/97

Accordo di programma quadro in materia di trasporti

Realizzazione di un sistema integrato di accessibilità ferroviaria e stradale all'aeroporto di Malpensa 2000  
(CONVENZIONE DEL 29.10.1999)

Collegamento tra la S.S.n.11 "Padana Superiore" a Magenta e la Tangenziale ovest di Milano  
Variante di Abbiategrasso sulla S.S.n.494 e adeguamento in sede del tratto Abbiategrasso Vigevano fino al nuovo ponte sul Ticino

**PROGETTO DEFINITIVO - 1° STRALCIO FUNZIONALE**  
E - OPERE D'ARTE MINORI

TRATTA C: ALBAIRATE - OZZERO  
Opere di sostegno - intervento n.30 :  
Muri in terra rinforzata - tav. 1/3

Revisori	Controllato	Approvato	Data: Dicembre 2008	Scala: varie
Progettazione:			Agg.to: Novembre 2014	All.to n. E2.4.1

Progettazione redatta da: **SFA** Società Esercizi Aeroporti S.p.A. 20090 Aeroporto Varesi - Milano - tel. 02/74811

Progettazione redatta da: **ETRE VIA** S.p.A. Ingegneria, Architettura, Ambiente Corso Venezia, 2009 - 20133 Milano - tel. 02/74811

Visto Lo Direttore Centrale Progettazione: Dott. Ing. Nicola DINNELLA

Visto Il Responsabile del Procedimento: Dott. Ing. Domenico PETRUZZELLI