




Concessionaria per la progettazione, realizzazione e gestione del collegamento stabile tra la Sicilia e il Continente  
Organismo di Diritto pubblico  
(Legge n° 1158 del 17 dicembre 1971, modificato dal D.Lgs. n° 114 del 24 aprile 2003)



## PONTE SULLO STRETTO DI MESSINA

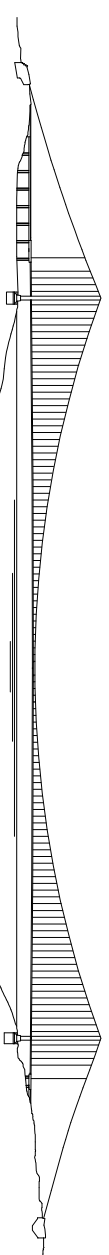

### PROGETTO DEFINITIVO

#### EUROLINK S.C.p.A.

IMPREGILO S.p.A. (Mandatataria)  
SOCIETA' ITALIANA PER CONDOTTE D'ACQUA S.p.A. (Mandante)  
COOPERATIVA MURATORI E CEMENTISTI - C.M.C. di Ravenna Soc. Coop. a.r.l. (Mandante)  
SACYR S.A.U. (Mandante)  
ISHIKAWAJIMA - HARIMA HEAVY INDUSTRIES CO. Ltd. (Mandante)  
A.C.I. S.C.P.A. - CONSORZIO STABILE (Mandante)

#### IL PROGETTISTA



Dott. Ing. F. Colla  
Ordine Ingegneri Milano  
n° 20355

#### IL CONTRAENTE GENERALE

Project Manager  
(Ing. P.P. Marcheselli)

#### STRETTO DI MESSINA

Direttore Generale e  
RUP Validazione  
(Ing. G. Fiammenghi)

#### STRETTO DI MESSINA

Amministratore Delegato  
(Dott. P. Ciucci)



Dott. Ing. E. Paganì  
Ordine Ingegneri Milano  
n° 15408

### COLLEGAMENTI SICILIA

**SS0853\_F0**

INFRASTRUTTURE STRADALI OPERE CIVILI  
VIABILITA' SECONDARIA  
GENERALE – VIABILITA' DI ACCESSO PIAZZALE DI ESAZIONE  
SEZIONI TRASVERSALI CORRENTI

#### CODICE

C G O 7 0 0 P W 9 D S S C V 2 G O O O O O O O O 4 F0

SCALE:  
1 : 200

#### REV. DATA

F0 20/06/2011

#### DESCRIZIONE

EMMISSIONE FINALE

#### REDATTO


PRO ITER S.r.l. F. BERTONI

#### VERIFICATO


F. COLLA

#### APPROVATO

SEZIONE N° S1-1  
PROGRESSIVA: 0.00

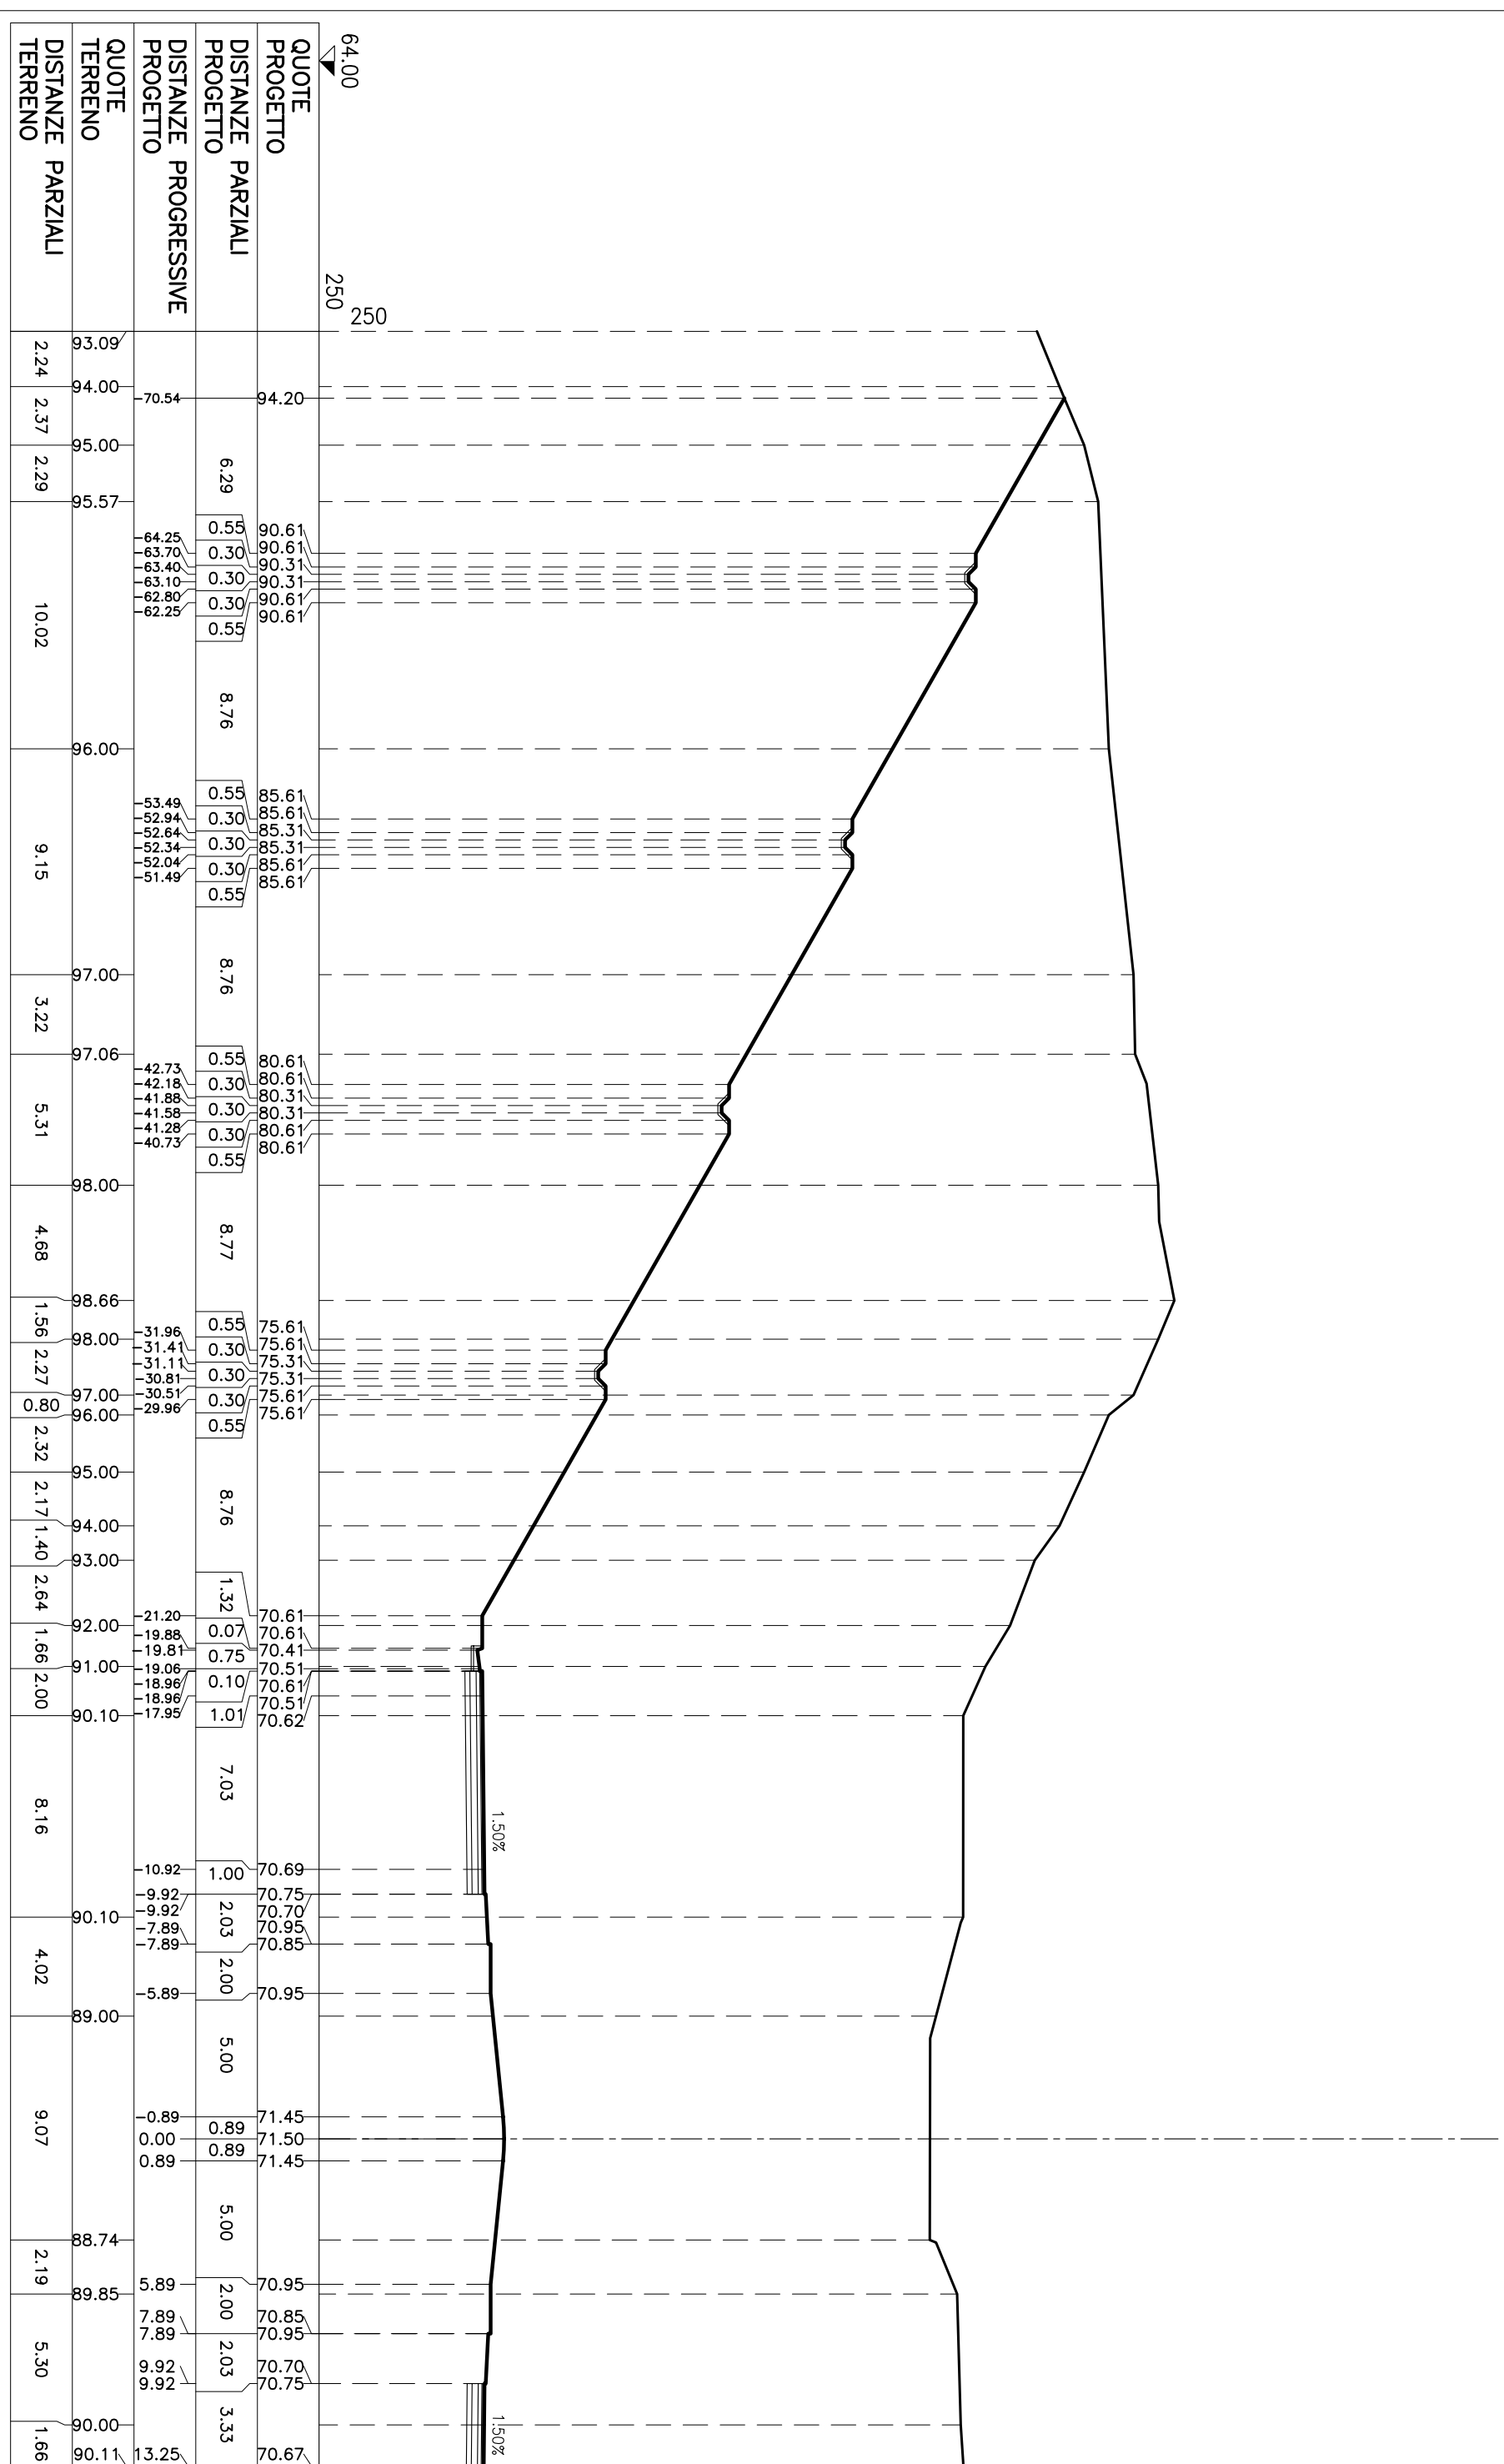


SEZIONE N° S1-2  
PROGRESSIVA: 12.30

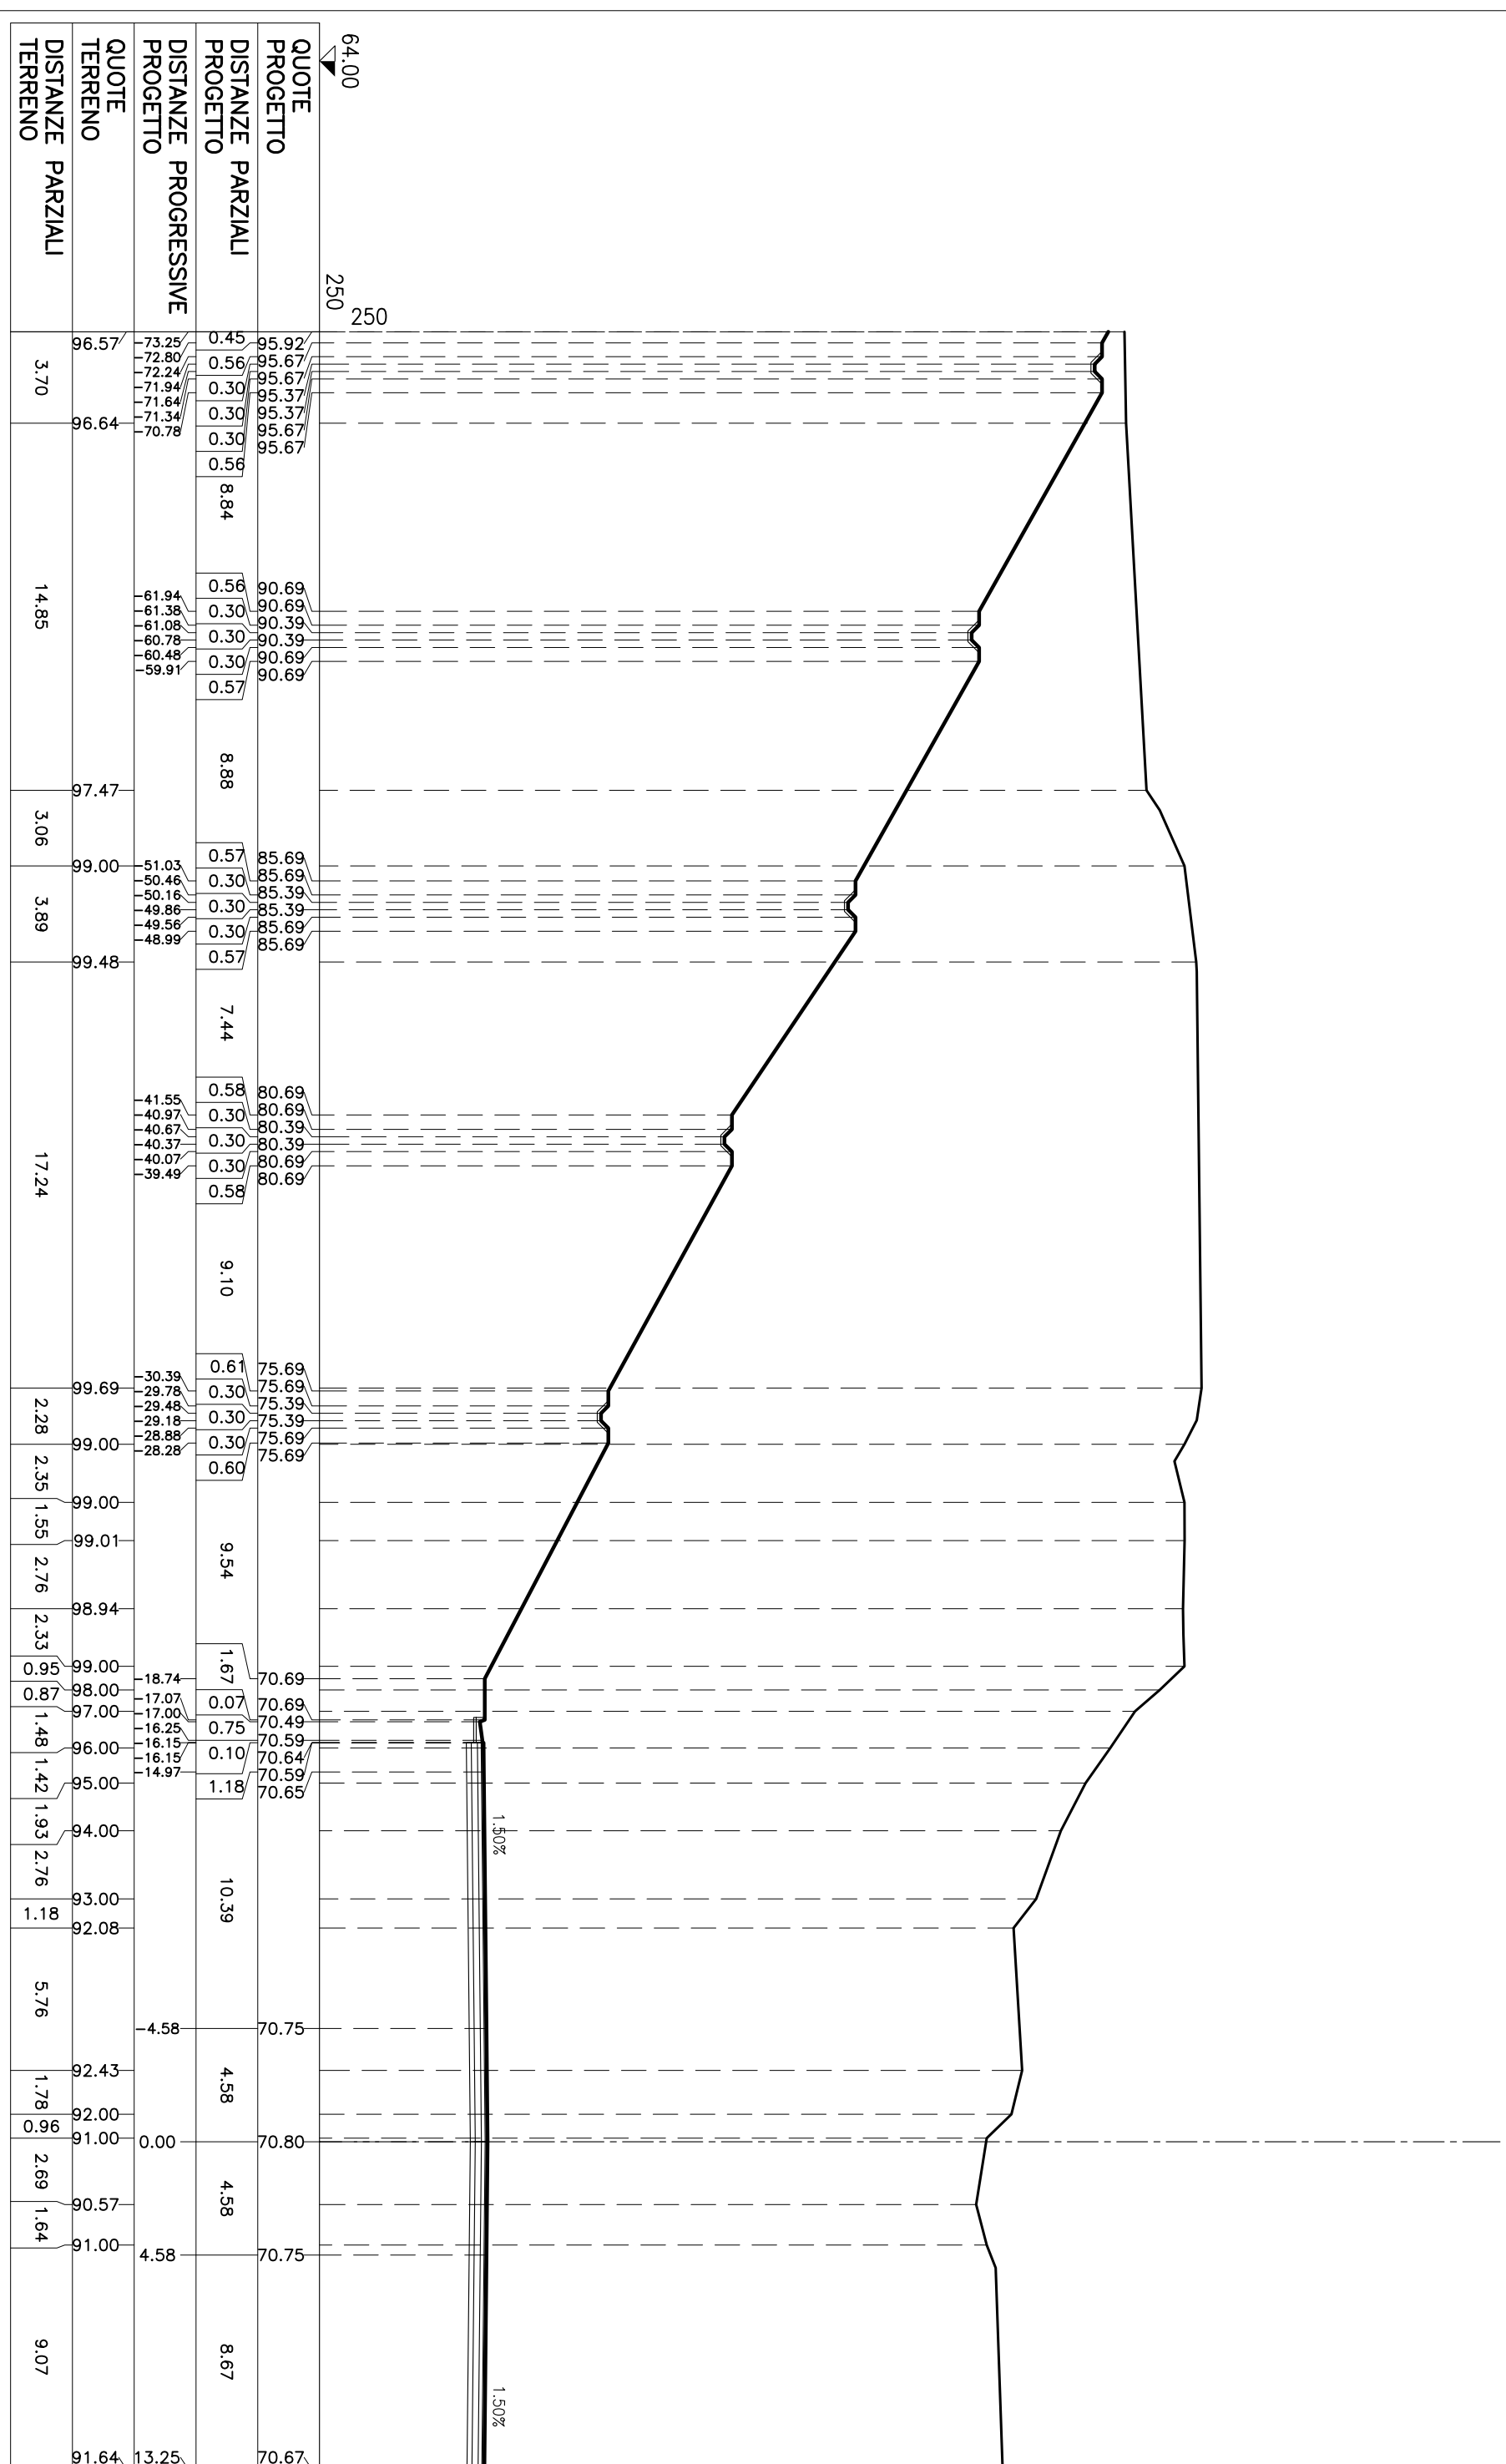

# SEZIONE N° S1-3

PROGRESSIVA: 20.30


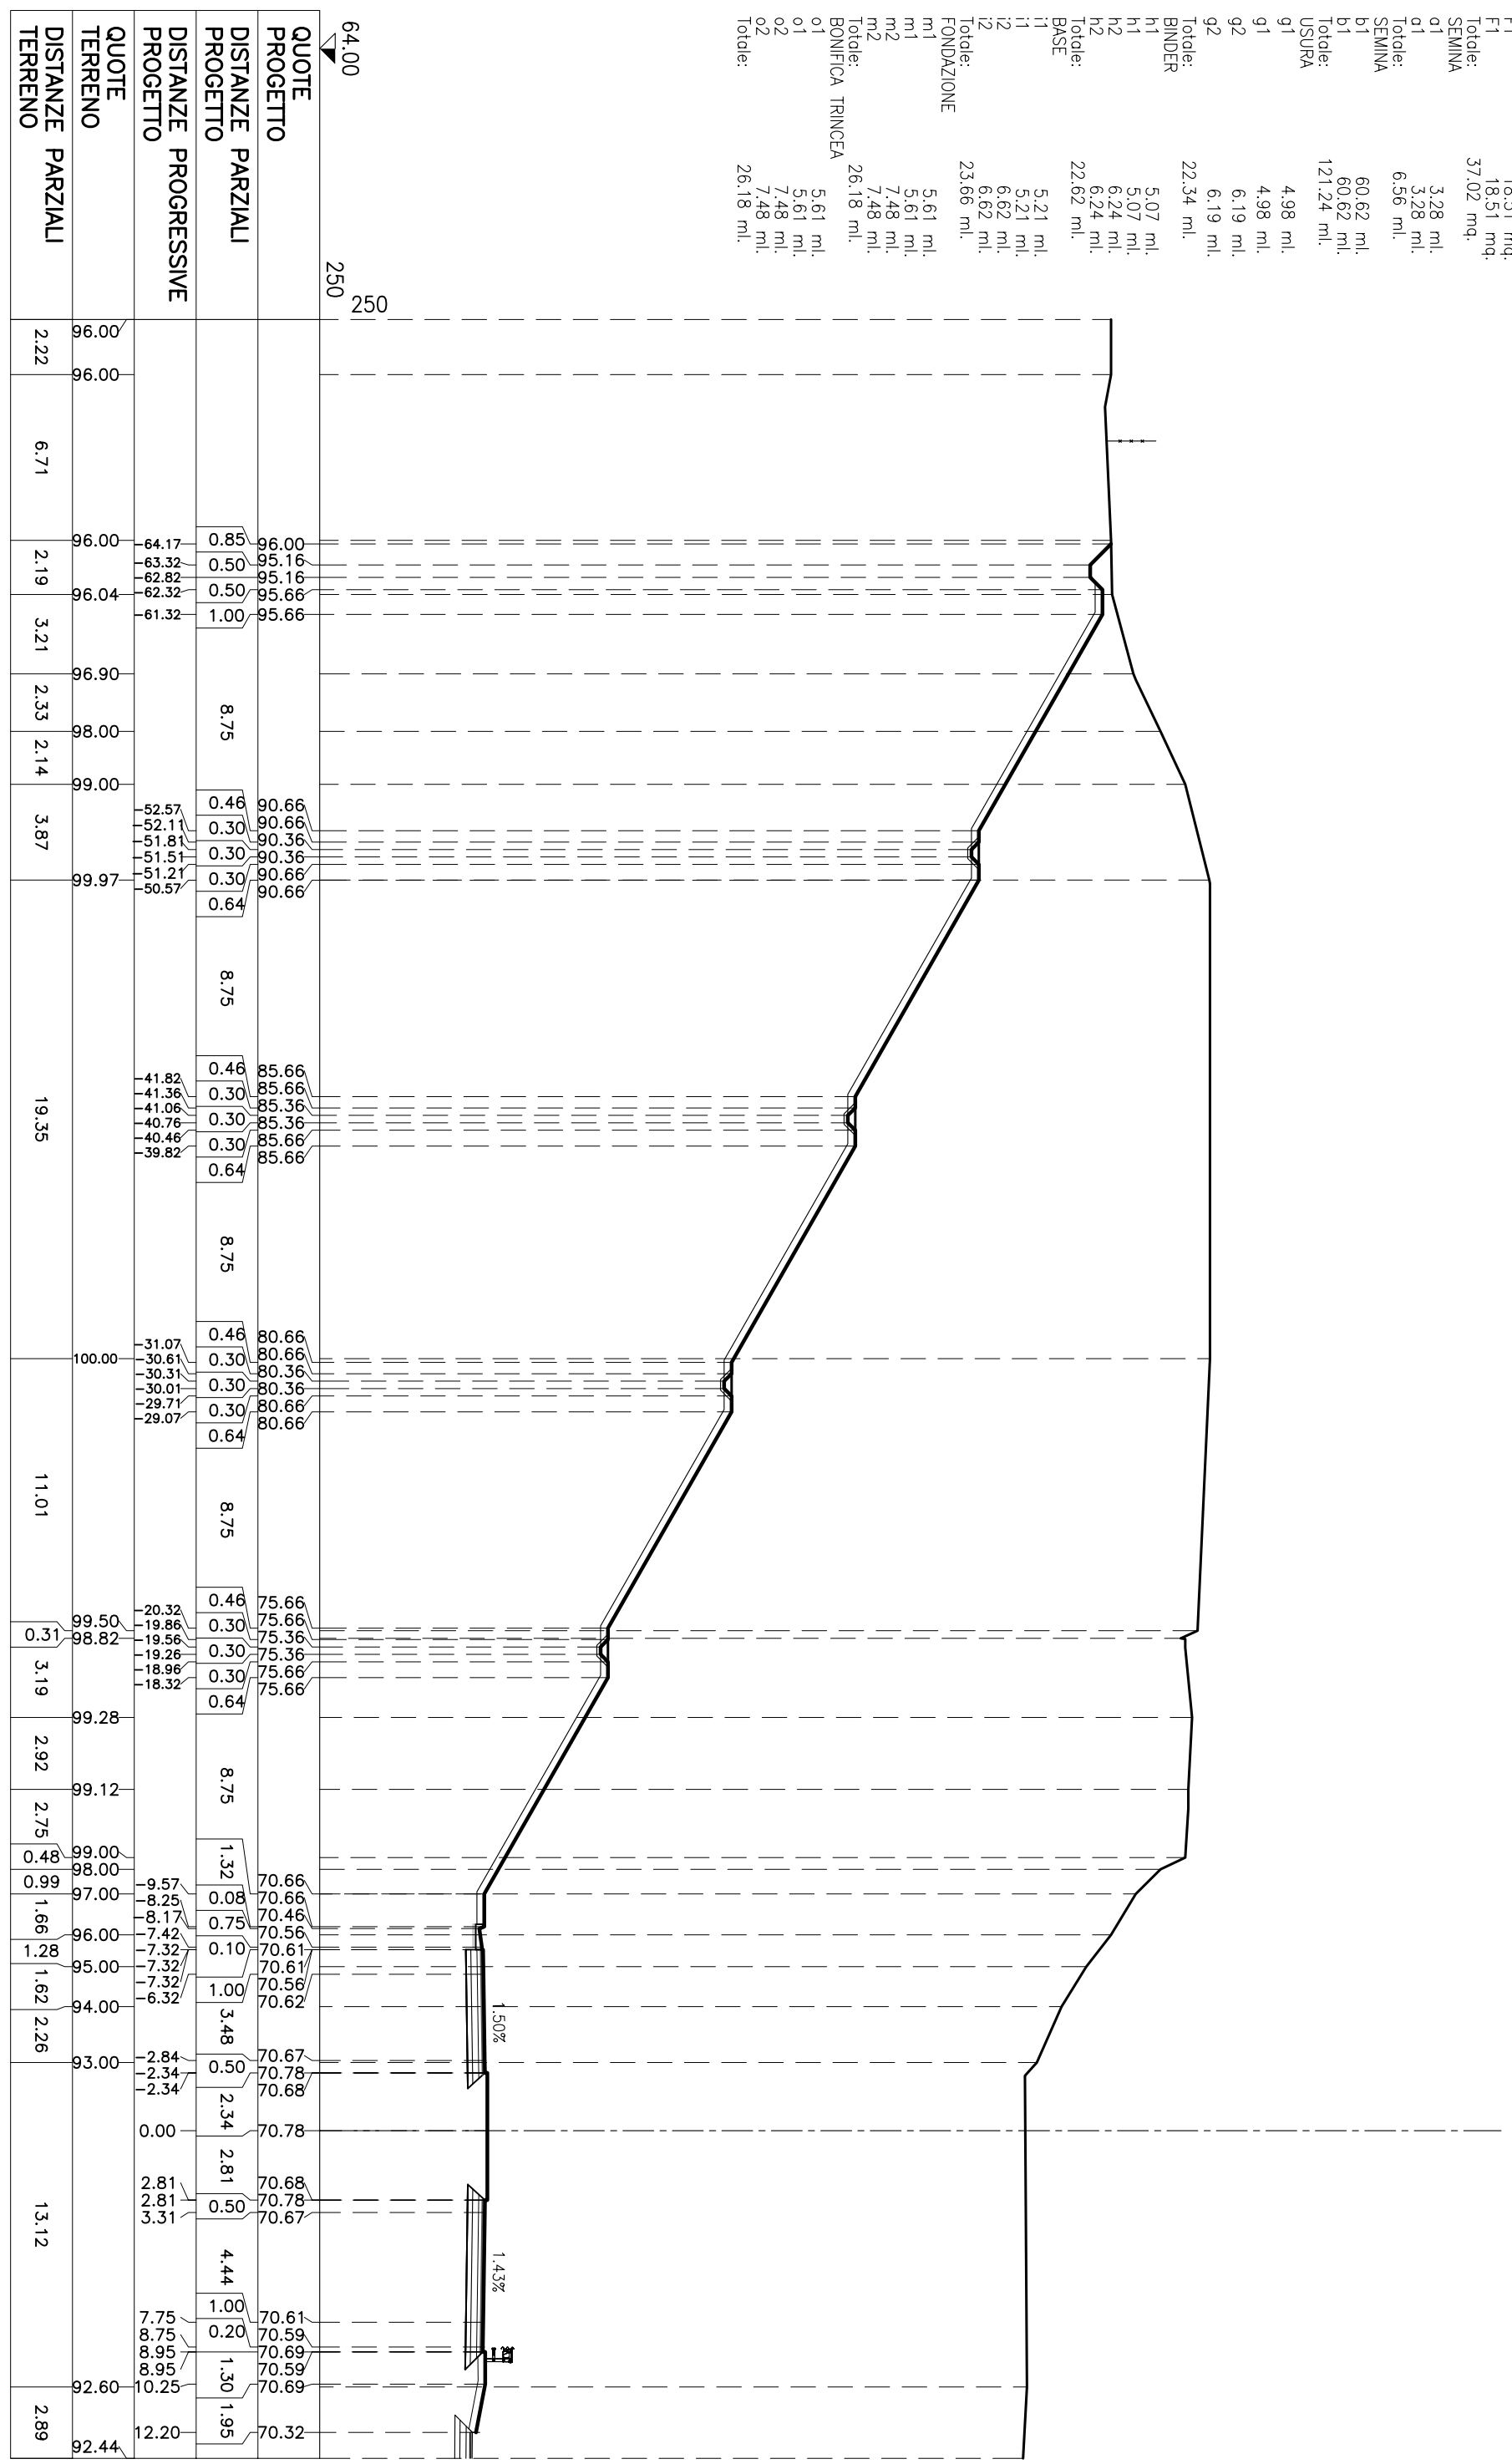


64.00  
250  
250

**SEZIONE N° S1-4**  
 PROGRESSIVA: 40.00

STERRI E RIPORTI

S1	1360.56 mq.
S1	1360.56 mq.
Totale S:	2721.12 mq.
VEGETALE IN RILEVATO	
C1	1.03 mq.
C1	0.98 mq.
Totale:	2.01 mq.
VEGETALE IN TRINCEA	
F1	19.99 mq.
F1	19.99 mq.
Totale:	39.98 mq.
SEMINA	
d1	3.34 ml.
d1	3.34 ml.
Totale:	6.68 ml.
SEMINA	
b1	65.30 ml.
b1	65.30 ml.
Totale:	130.60 ml.
USURA	
g1	9.10 ml.
g1	9.10 ml.
Totale:	18.20 ml.
BINDER	
h1	9.20 ml.
h1	9.20 ml.
Totale:	18.40 ml.
BASE	
i1	9.46 ml.
i1	9.46 ml.
Totale:	18.92 ml.
FONDAZIONE	
m1	9.92 ml.
m1	9.92 ml.
Totale:	19.84 ml.
BONIFICA TRINCEA	
o1	9.92 ml.
o1	9.92 ml.
Totale:	19.84 ml.

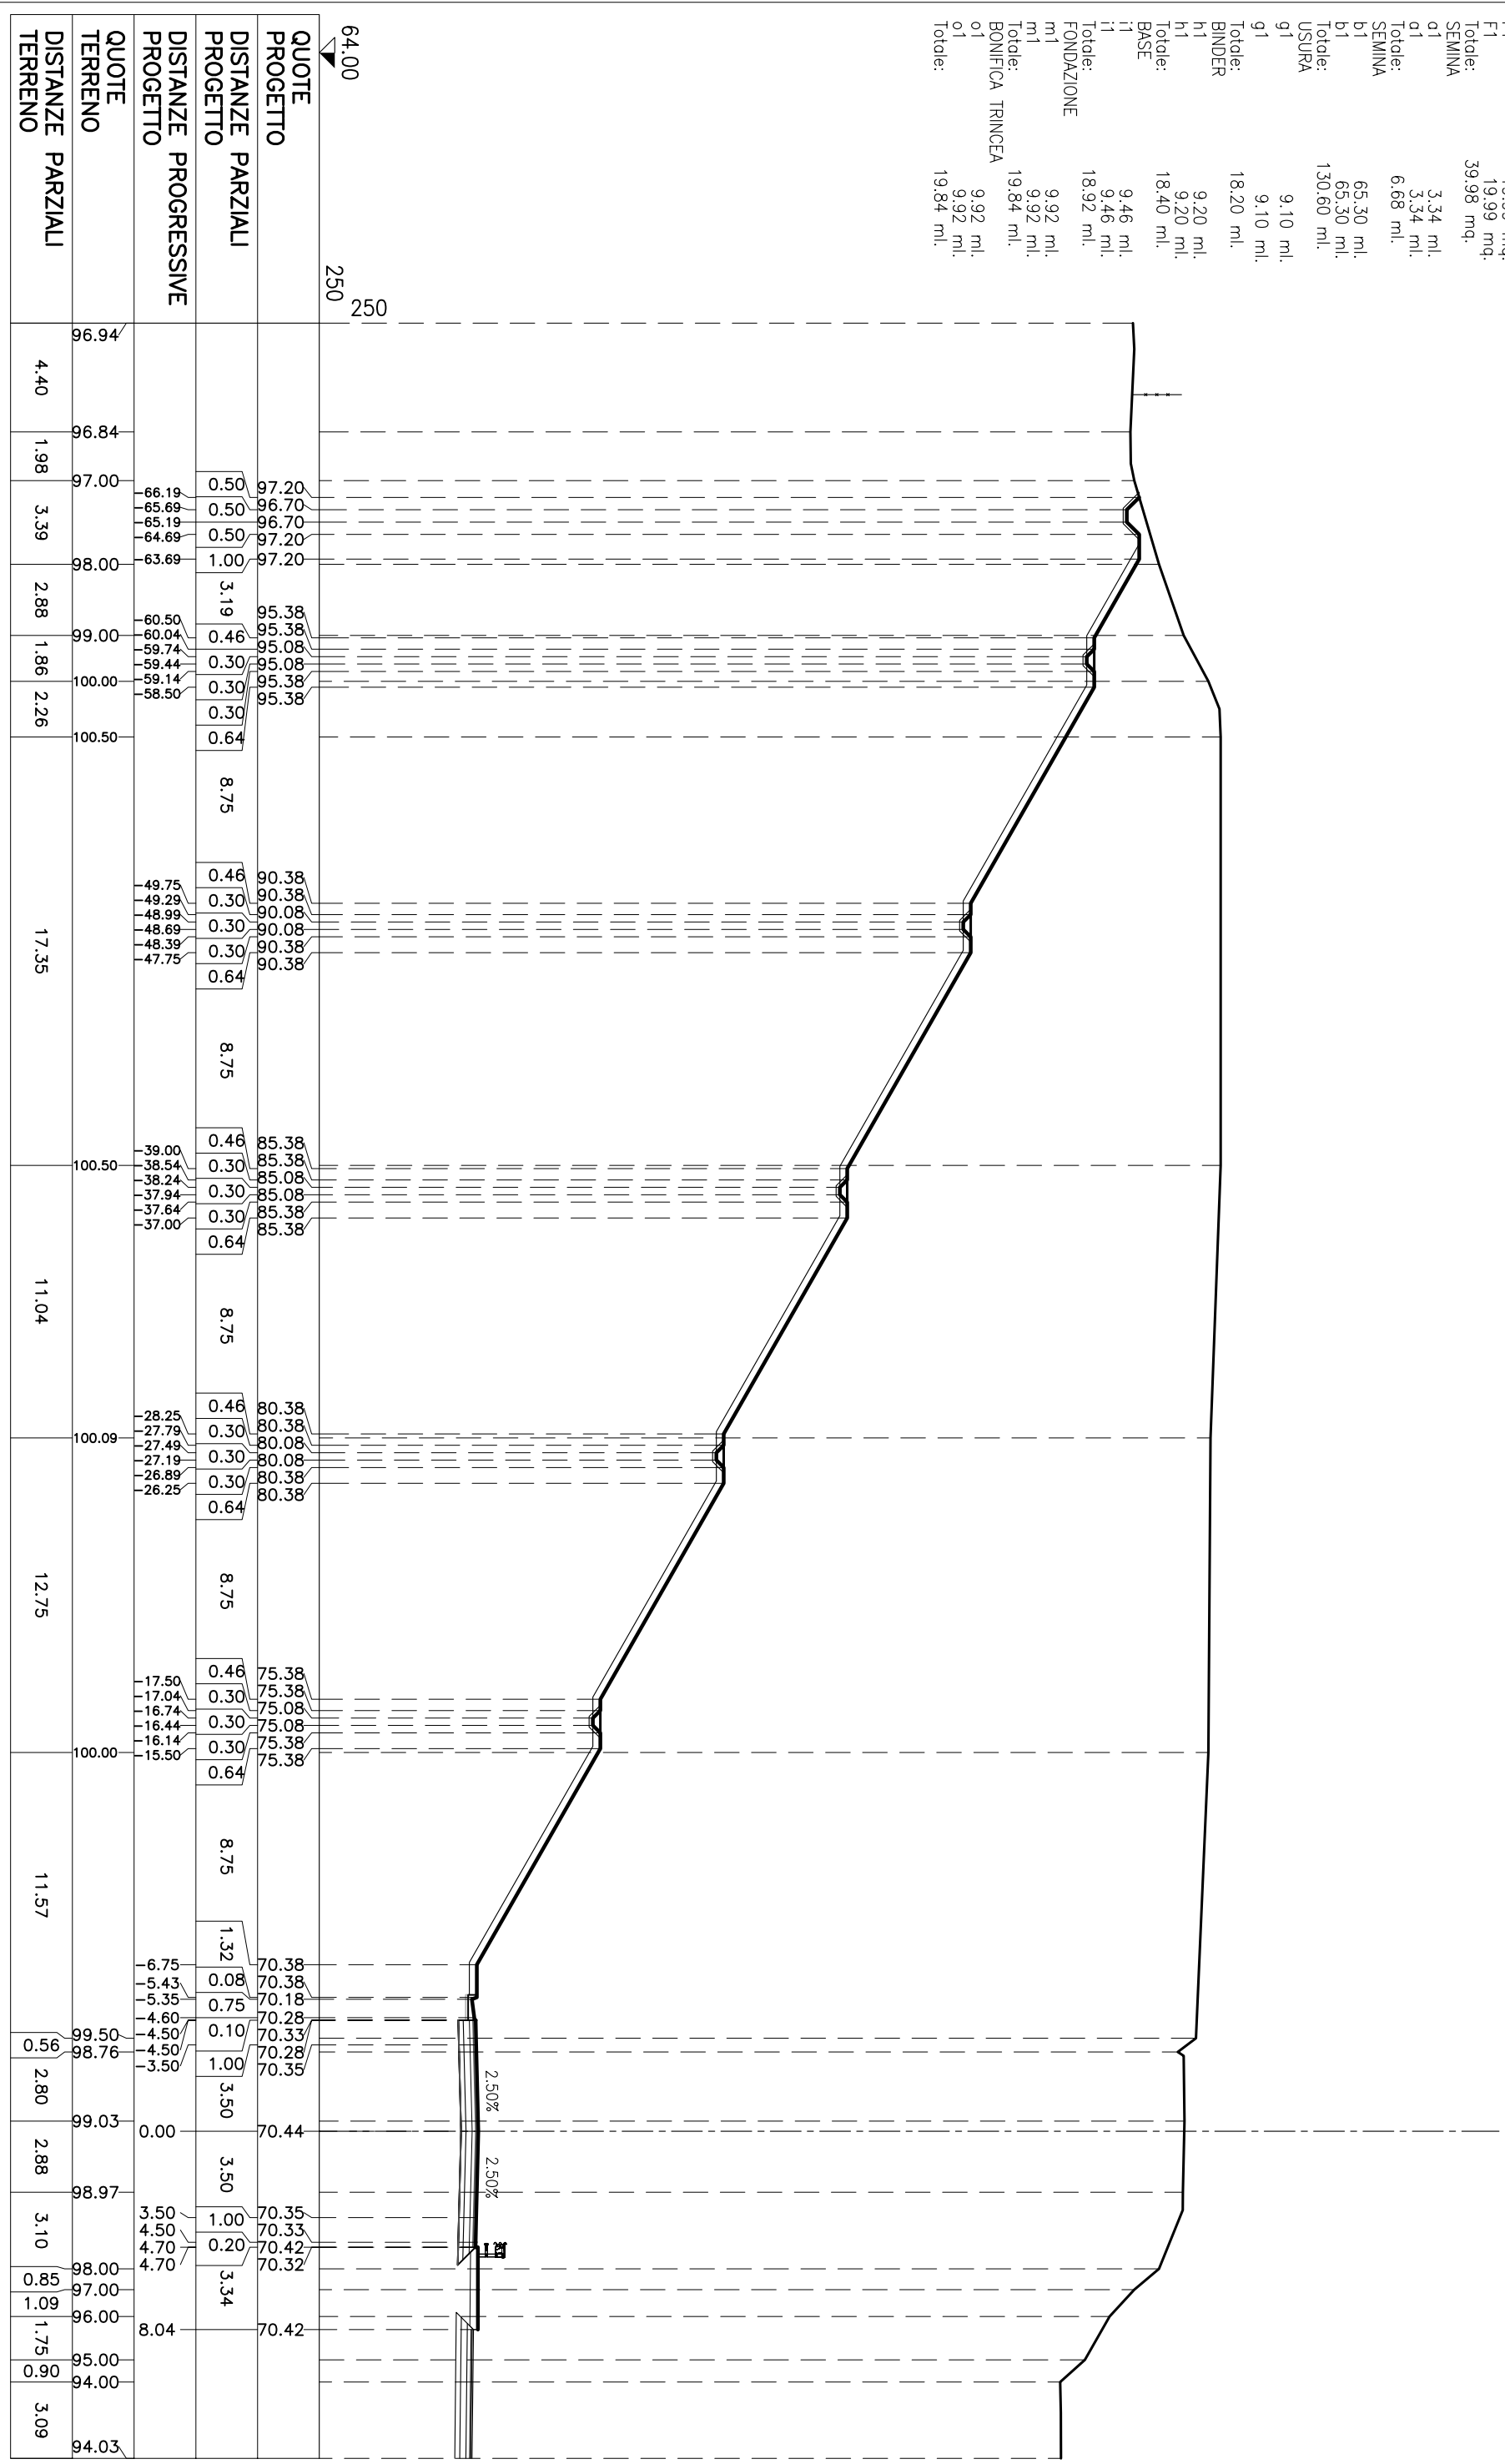


# SEZIONE N° S1-5

PROGRESSIVA: 60.00

STERRI E RIPORTI


S1	1370.43 mq.
S1	1370.43 mq.
Totale S:	2740.86 mq.
VEGETALE IN RILEVATO	
C1	0.97 mq.
C1	0.97 mq.
Totale:	1.94 mq.
VEGETALE IN TRINCEA	
F1	21.33 mq.
F1	21.33 mq.
Totale:	42.66 mq.
SEMINA	
d1	3.34 ml.
d1	3.34 ml.
Totale:	6.68 ml.
SEMINA	
b1	69.86 ml.
b1	69.86 ml.
Totale:	139.72 ml.
USURA	
g1	9.10 ml.
g1	9.10 ml.
Totale:	18.20 ml.
BINDER	
h1	9.20 ml.
h1	9.20 ml.
Totale:	18.40 ml.
BASE	
i1	9.46 ml.
i1	9.46 ml.
Totale:	18.92 ml.
FONDAZIONE	
m1	9.92 ml.
m1	9.92 ml.
Totale:	19.84 ml.
BONIFICA TRINCEA	
o1	9.92 ml.
o1	9.92 ml.
Totale:	19.84 ml.

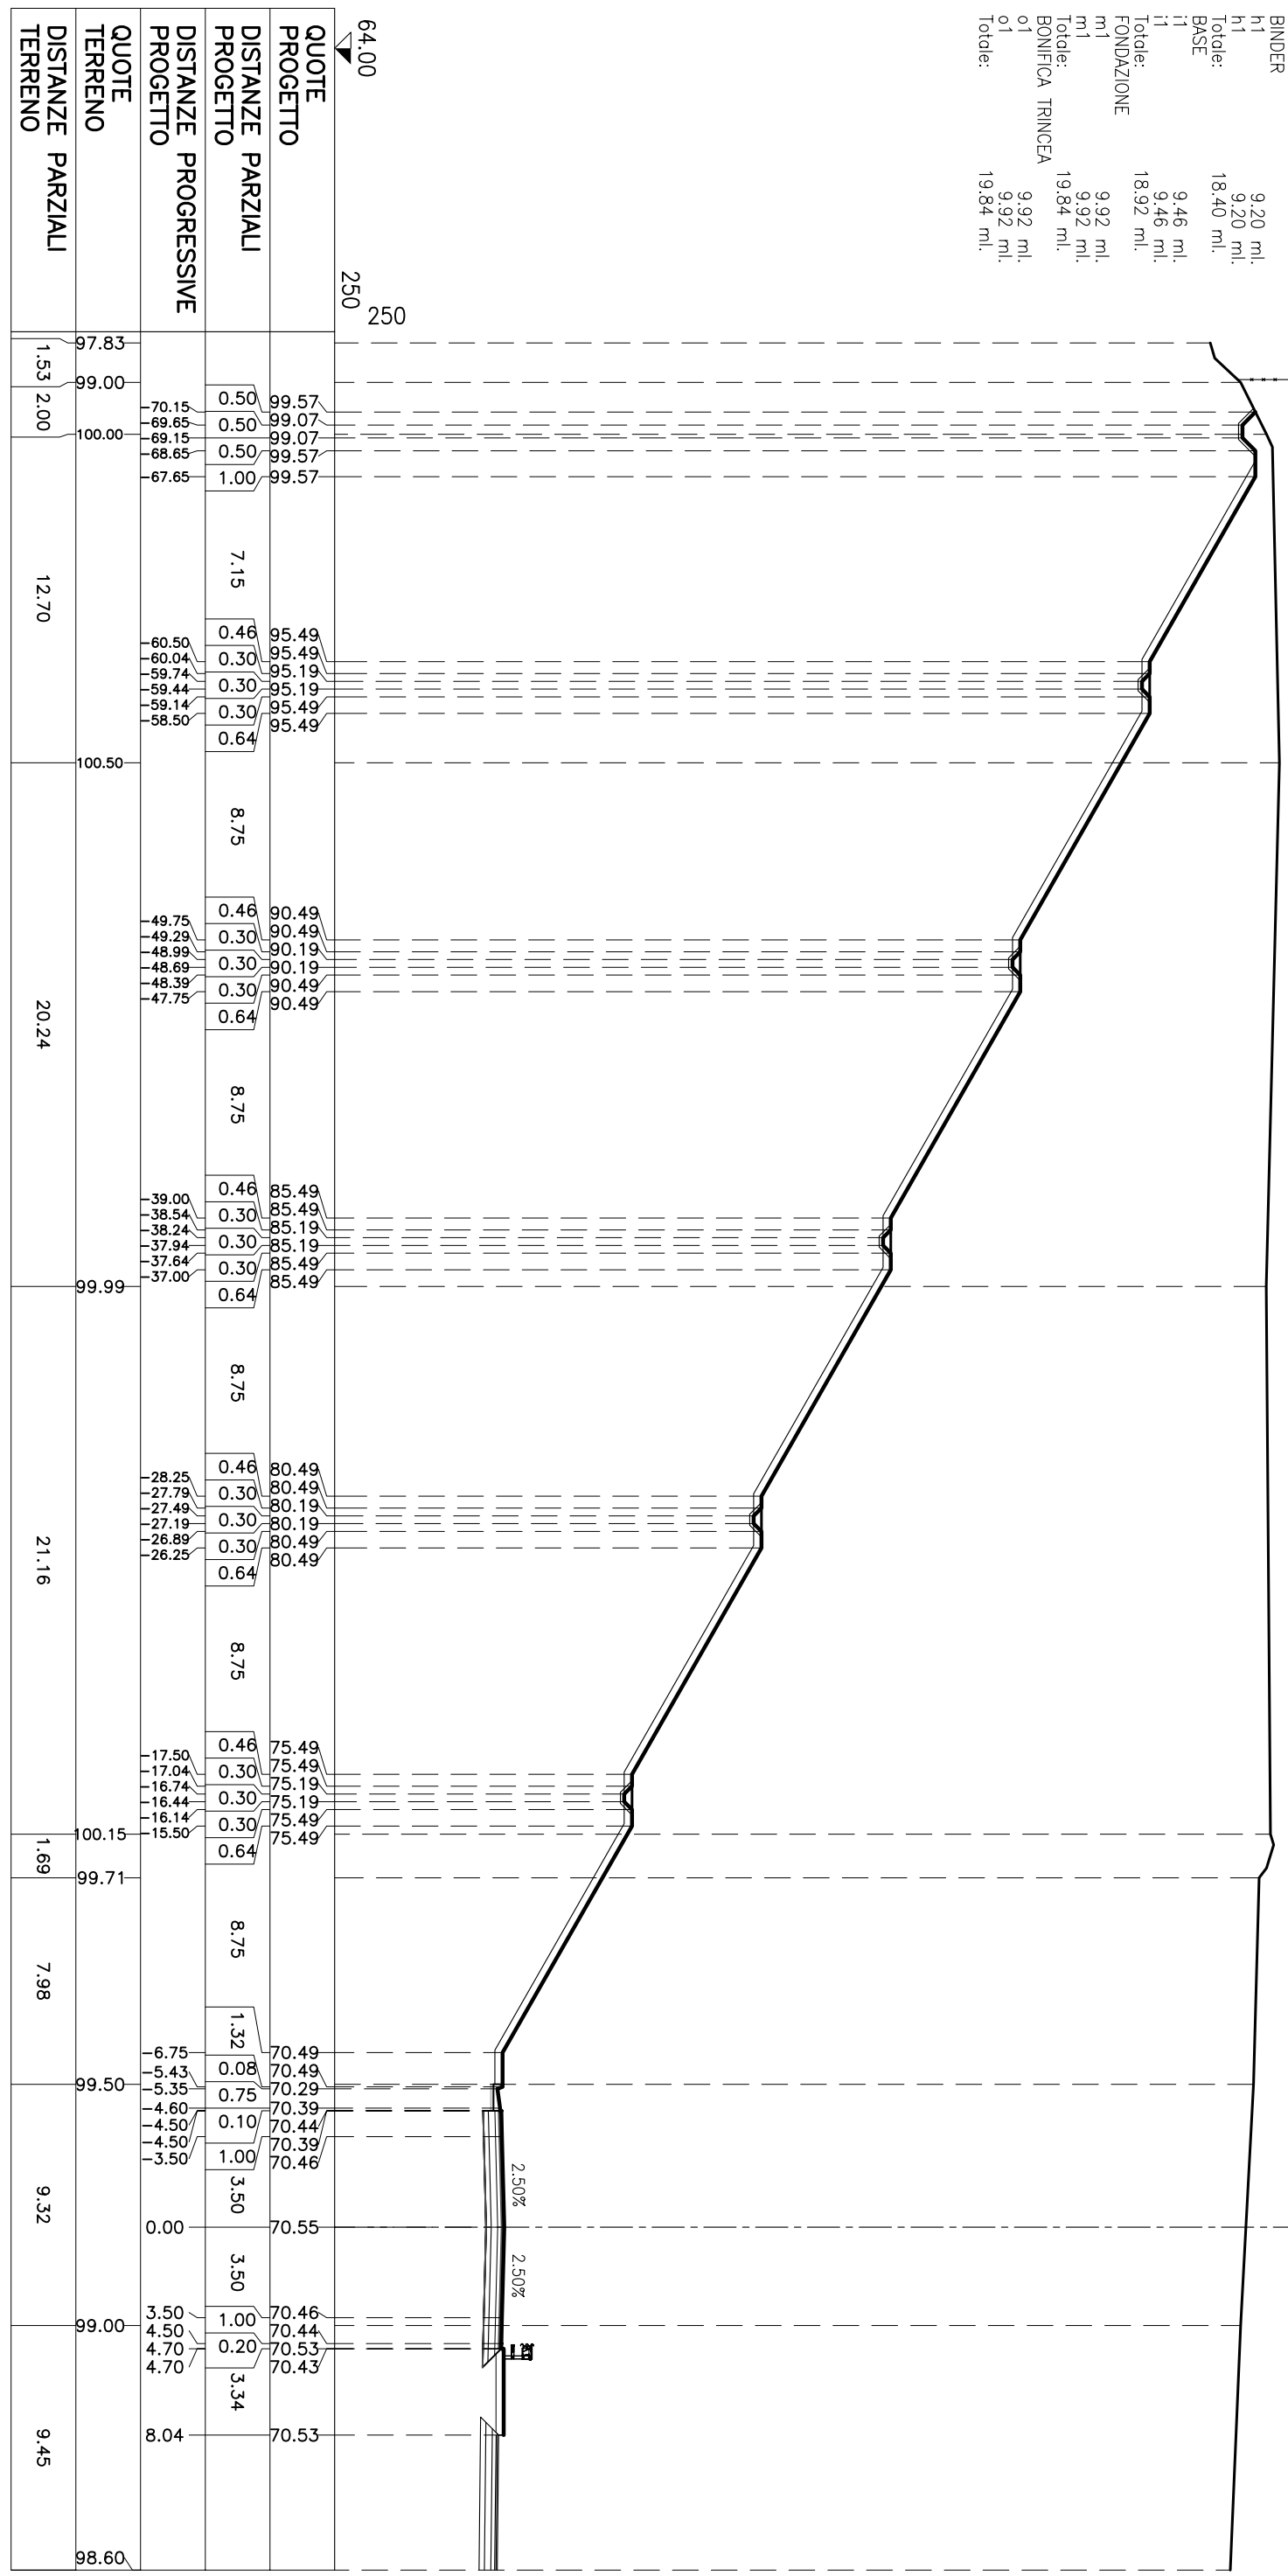

SEZIONE N° S1-6  
 PROGRESSIVA: 80.00

STERRI E RIPORTI


S1	0.40 mq.
S1	1313.61 mq.
S2	0.17 mq.
S3	1313.07 mq.
Totale S: 2627.25 mq.	
VEGETALE IN RILEVATO	
C1	1.01 mq.
C1	1.01 mq.
Totale: 2.02 mq.	
VEGETALE IN TRINCEA	
F1	21.27 mq.
F1	21.27 mq.
Totale: 42.54 mq.	
SEMINA	
a1	3.46 ml.
a1	3.46 ml.
Totale: 6.92 ml.	
SEMINA	
b1	69.50 ml.
b1	69.50 ml.
Totale: 139.00 ml.	
USURA	
g1	9.10 ml.
g1	9.10 ml.
Totale: 18.20 ml.	
BINDER	
h1	9.20 ml.
h1	9.20 ml.
Totale: 18.40 ml.	
BASE	
l1	9.46 ml.
l1	9.46 ml.
Totale: 18.92 ml.	
FONDAZIONE	
m1	9.92 ml.
m1	9.92 ml.
Totale: 19.84 ml.	
BONIFICA TRINCEA	
o1	9.92 ml.
o1	9.92 ml.
Totale: 19.84 ml.	

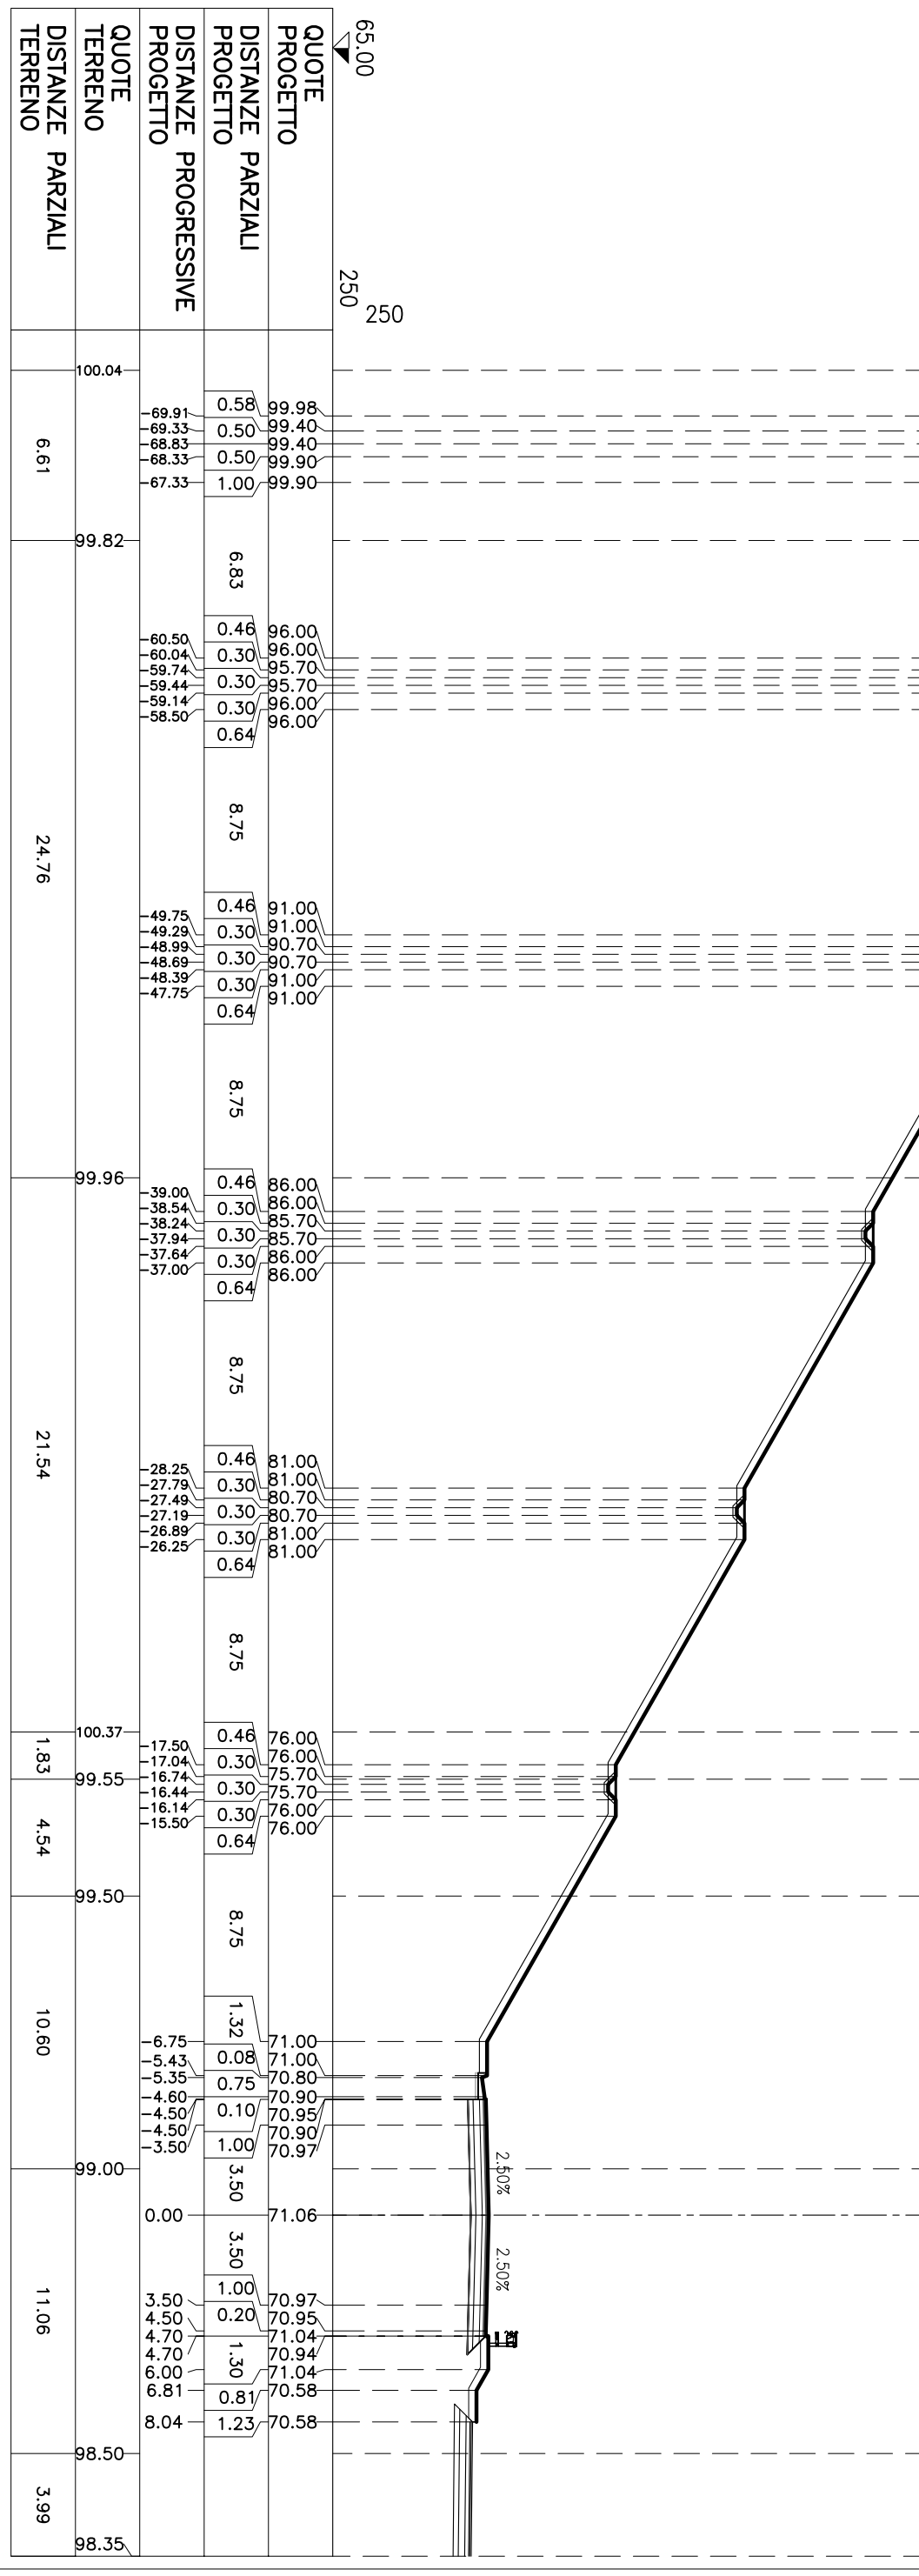

STERRI E RIPORTI

S1	0.49 mq.
S1	0.49 mq.
S2	0.52 mq.
S2	0.52 mq.
S3	1227.97 mq.
S3	1227.97 mq.
Totale S: 2457.96 mq.	
VEGETALE IN RILEVATO	
C1	0.58 mq.
C1	0.58 mq.
Totale: 1.16 mq.	
VEGETALE IN TRINCEA	
F1	21.47 mq.
F1	21.47 mq.
Totale: 42.94 mq.	
SEMINA	
a1	2.00 ml.
a1	2.00 ml.
Totale: 4.00 ml.	
SEMINA	
b1	70.16 ml.
b1	70.16 ml.
Totale: 140.32 ml.	
SCOTTICO	
c1	0.39 ml.
c1	0.39 ml.
Totale: 0.78 ml.	
BONIFICA RILEVATO	
f1	0.39 ml.
f1	0.39 ml.
Totale: 0.78 ml.	
USURA	
g1	9.10 ml.
g1	9.10 ml.
Totale: 18.20 ml.	
BINDER	
h1	9.20 ml.
h1	9.20 ml.
Totale: 18.40 ml.	
BASE	
i1	9.46 ml.
i1	9.46 ml.
Totale: 18.92 ml.	
FONDAZIONE	
m1	9.92 ml.
m1	9.92 ml.
Totale: 19.84 ml.	
BONIFICA TRINCEA	
o1	9.92 ml.
o1	9.92 ml.
Totale: 19.84 ml.	

SEZIONE N° S1-7  
 PROGRESSIVA: 100.00

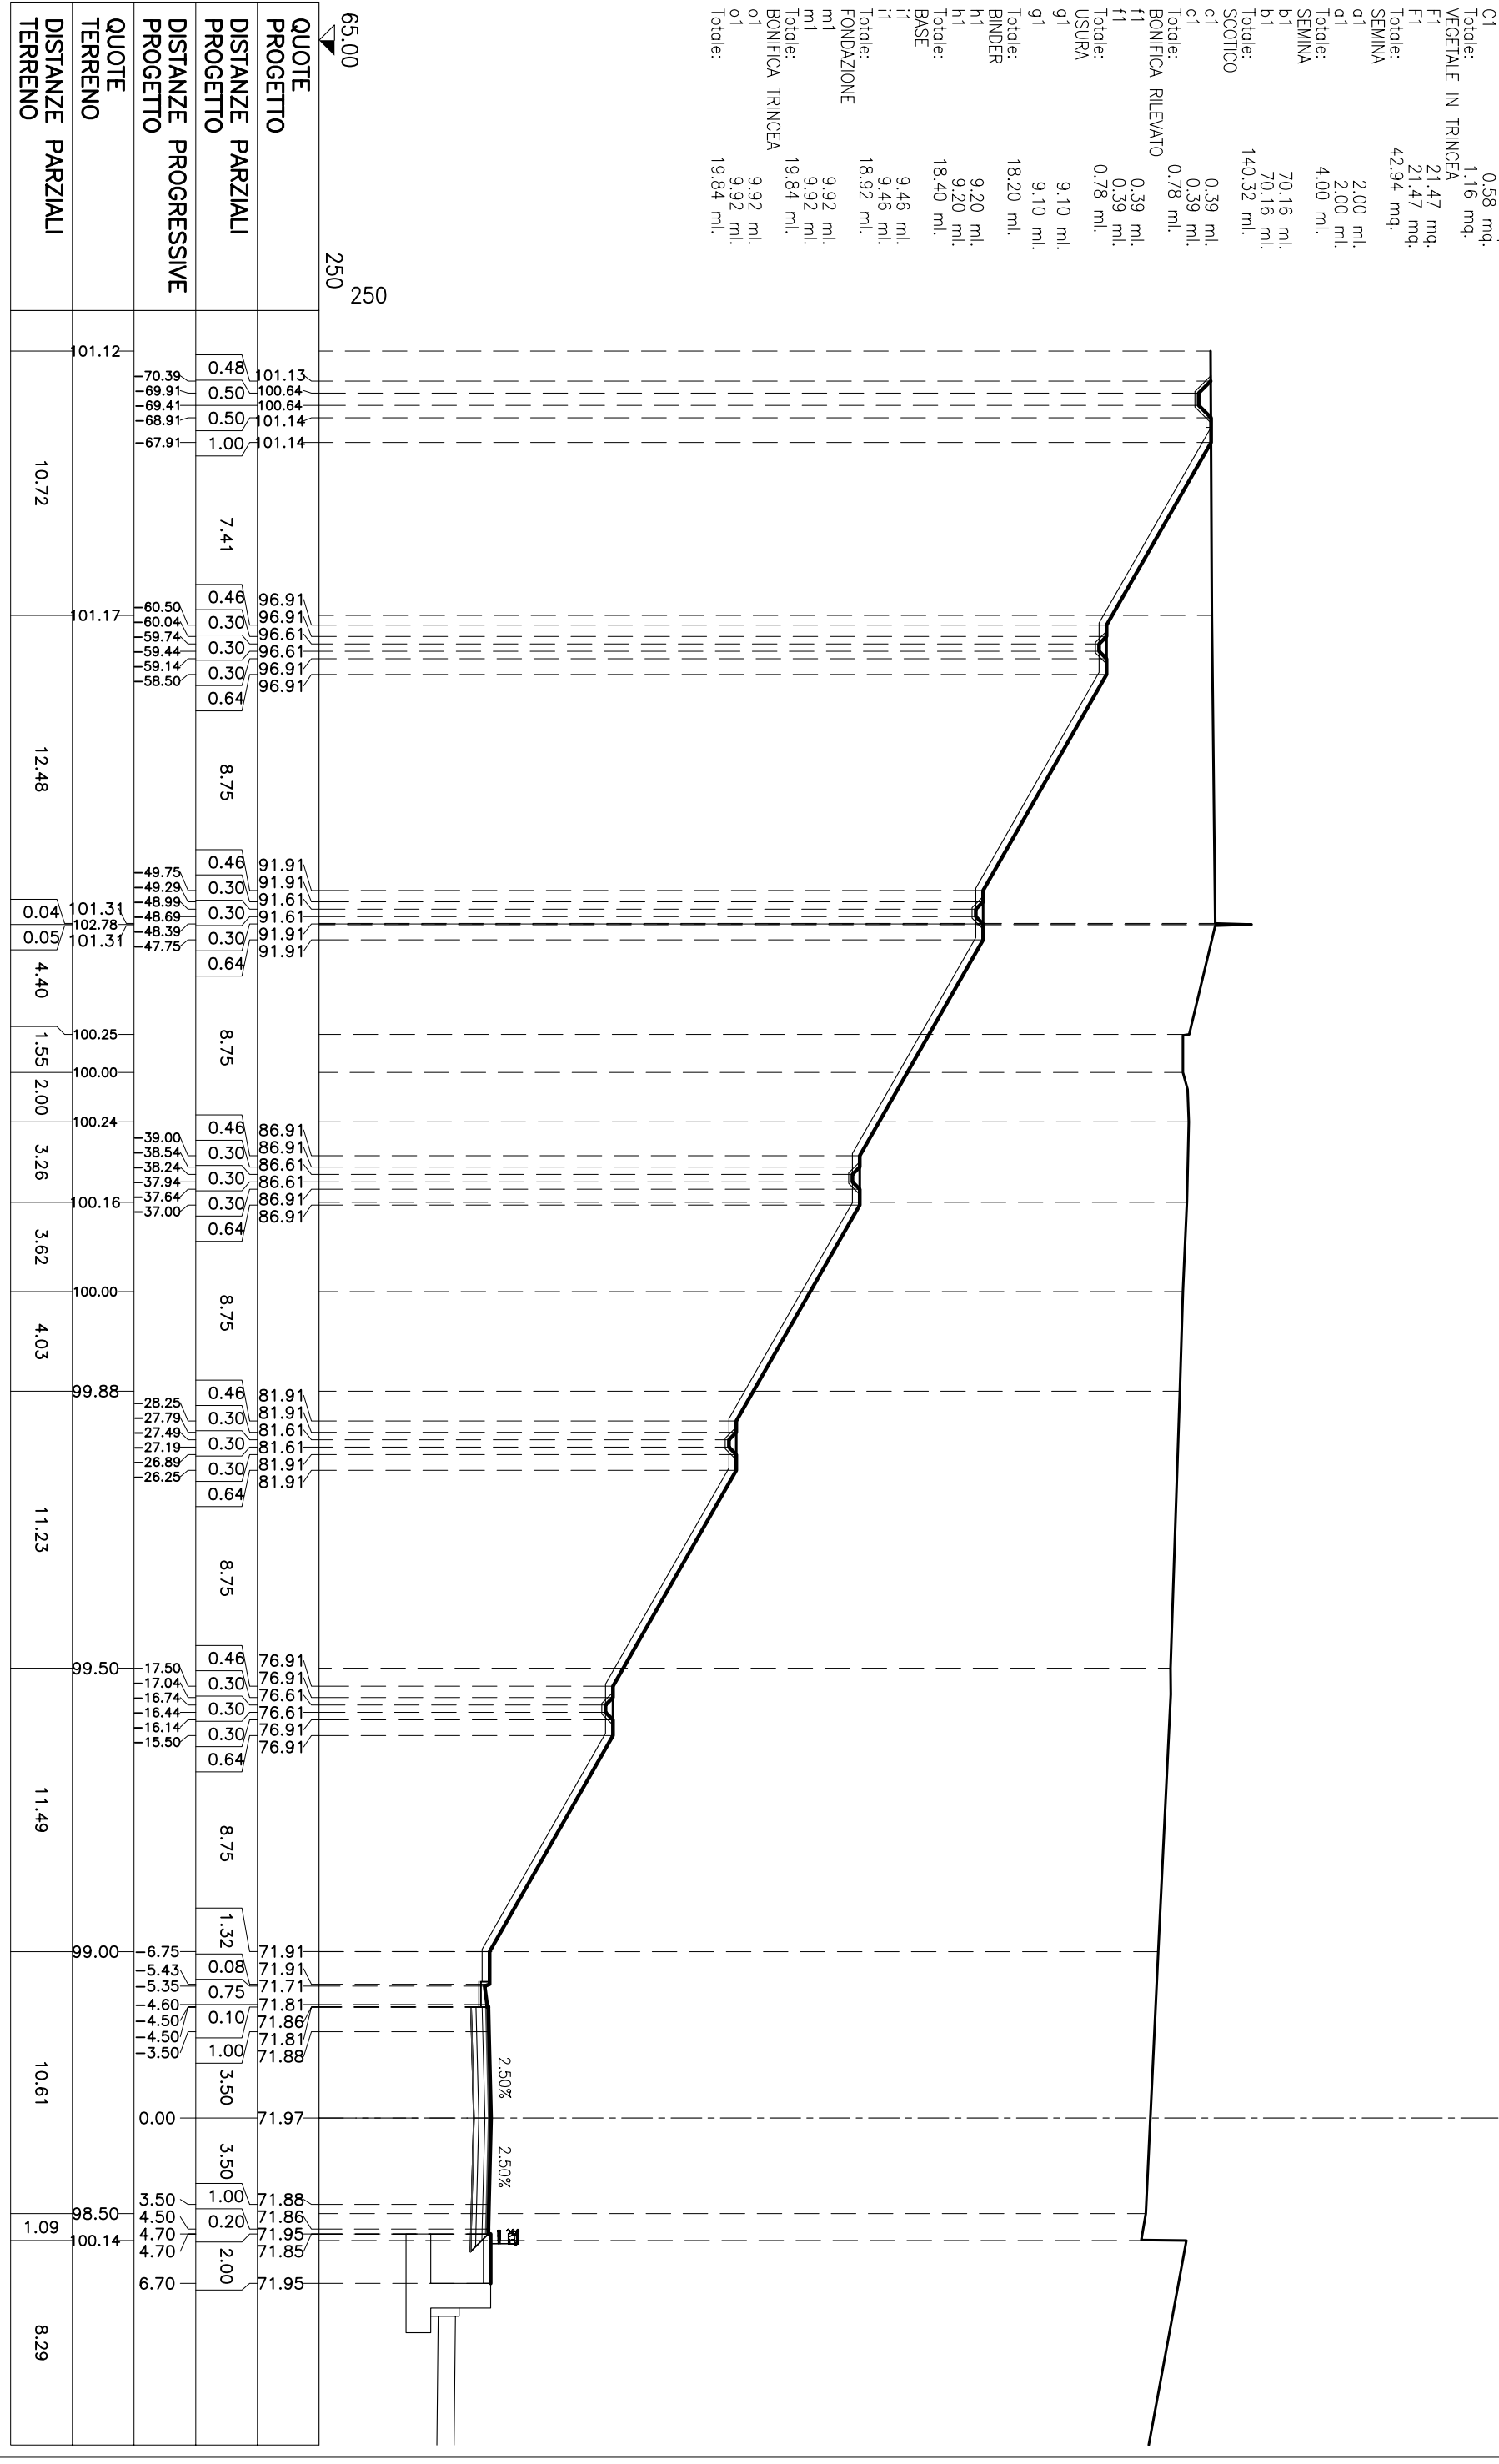




SEZIONE N° S1-8  
 PROGRESSIVA: 120.00

STERRI E RIPORTI


S1	1091.81 mq.
S1	1091.81 mq.
Totale S:	2183.62 mq.
VEGETALE IN RILEVATO	
C1	0.58 mq.
C1	0.58 mq.
Totale:	1.16 mq.
VEGETALE IN TRINCEA	
F1	20.25 mq.
F1	20.25 mq.
Totale:	40.50 mq.
SEMINA	
d1	2.00 ml.
a1	2.00 ml.
Totale:	4.00 ml.
SEMINA	
b1	66.31 ml.
b1	66.31 ml.
Totale:	132.62 ml.
USURA	
g1	9.10 ml.
g1	9.10 ml.
Totale:	18.20 ml.
BINDER	
h1	9.20 ml.
h1	9.20 ml.
Totale:	18.40 ml.
BASE	
i1	9.46 ml.
i1	9.46 ml.
Totale:	18.92 ml.
FONDAZIONE	
m1	9.92 ml.
m1	9.92 ml.
Totale:	19.84 ml.
BONIFICA TRINCEA	
o1	9.92 ml.
o1	9.92 ml.
Totale:	19.84 ml.

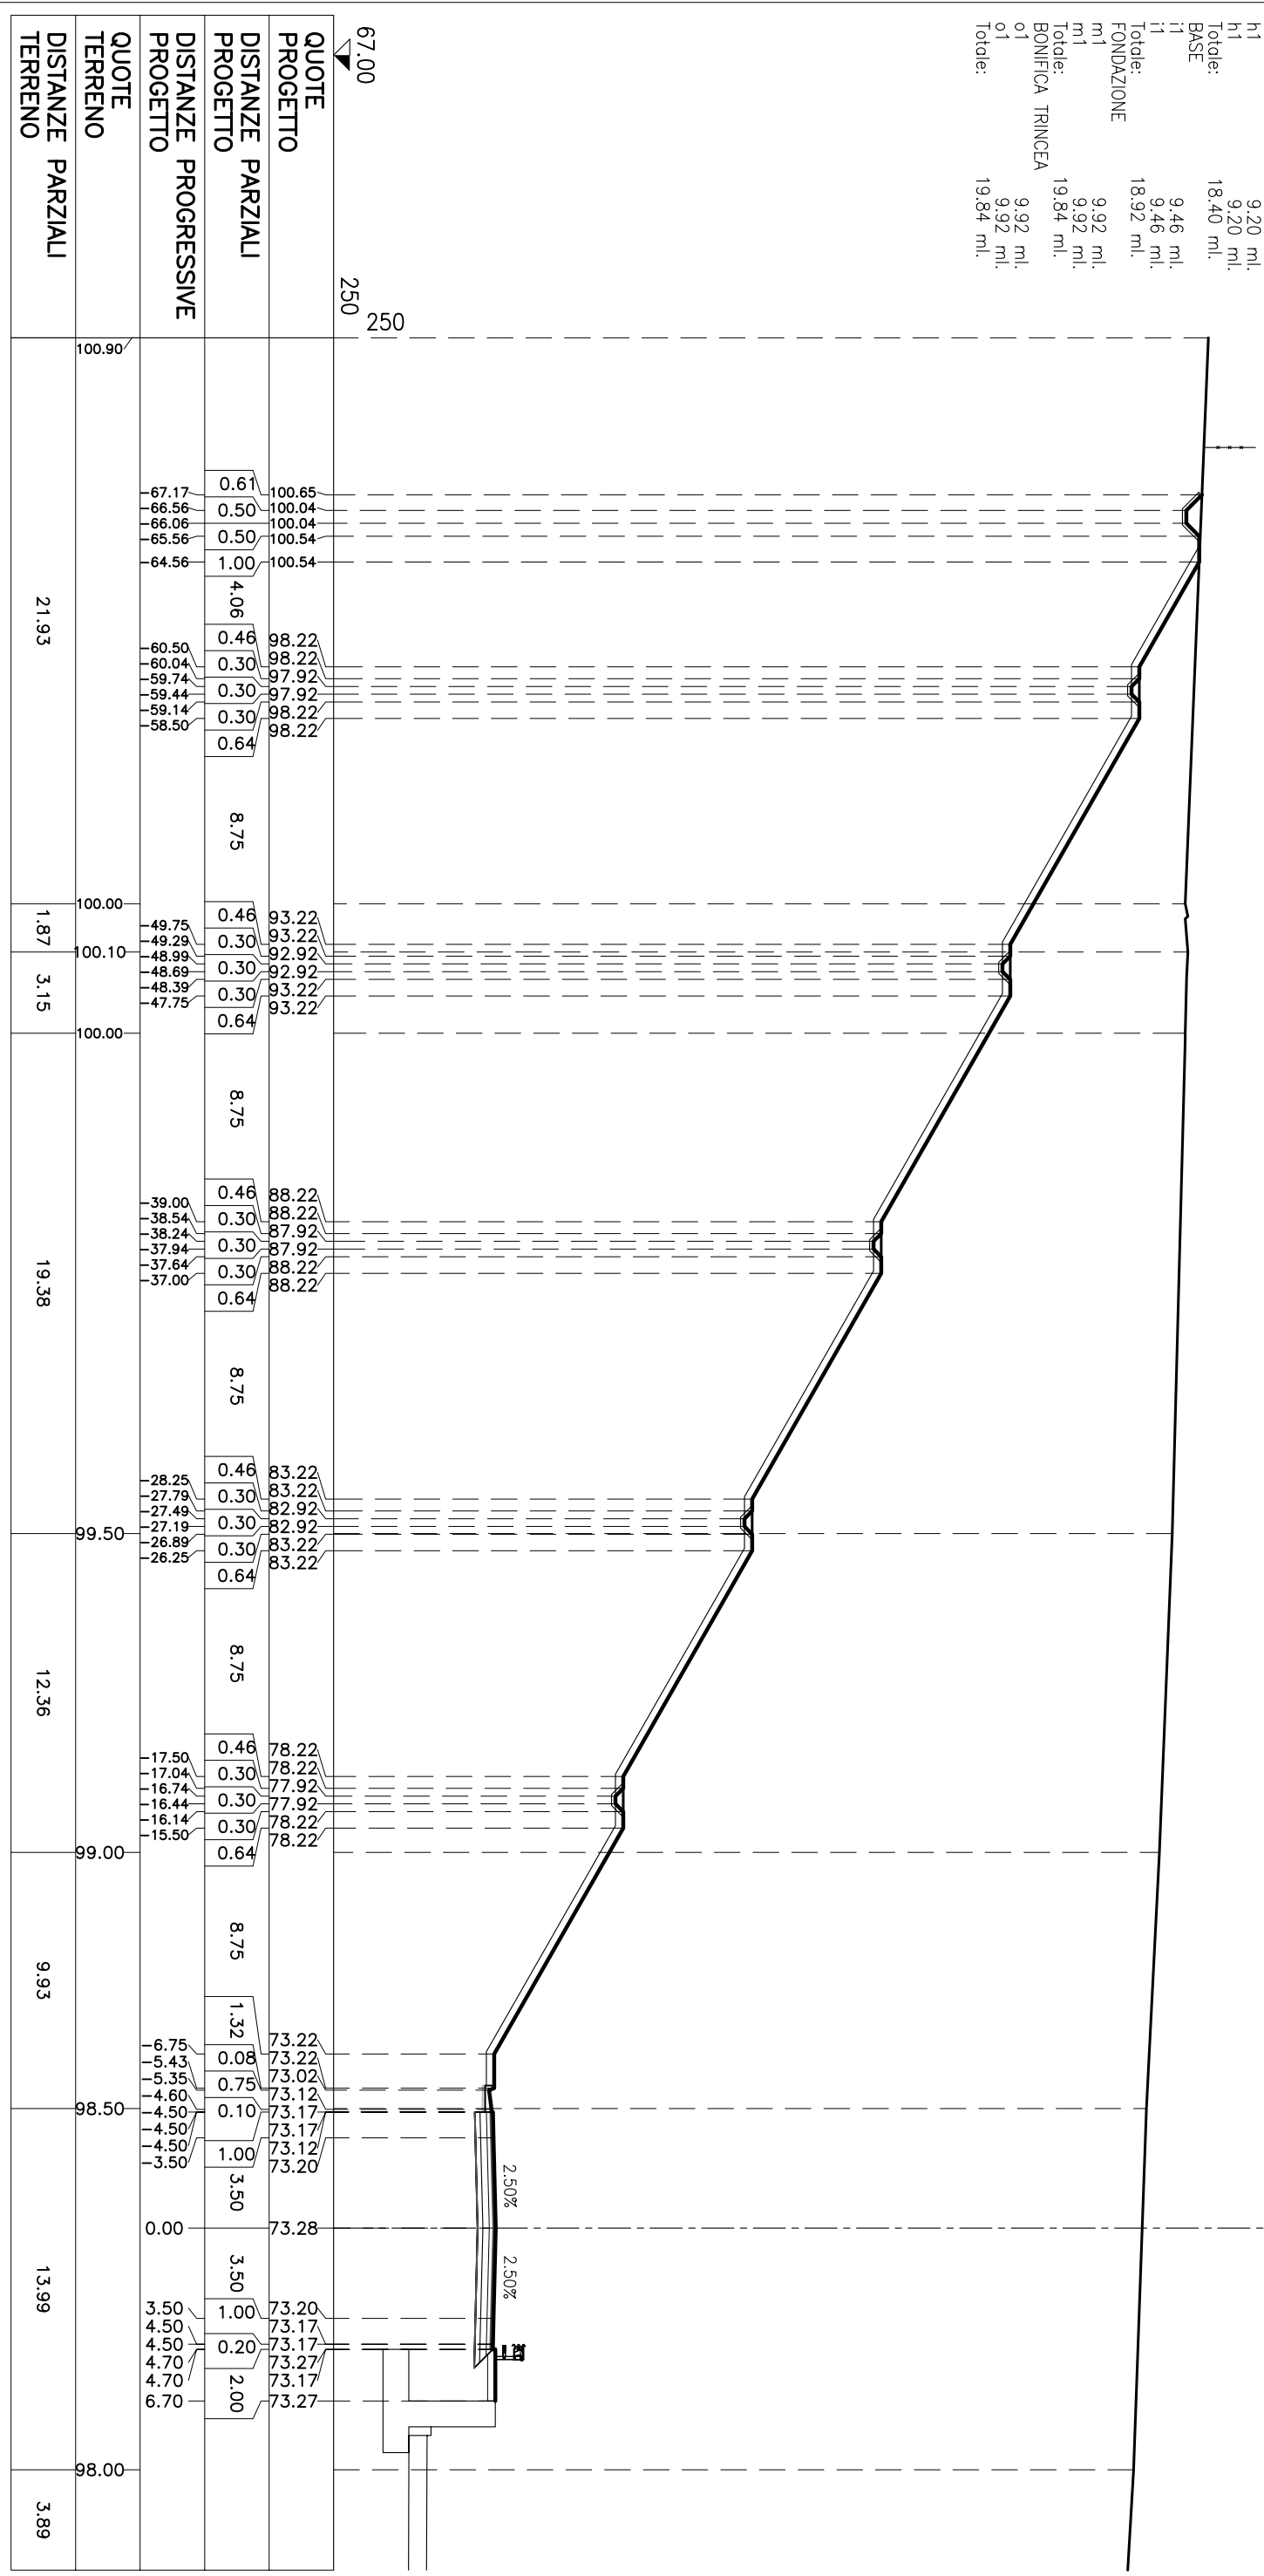

SEZIONE N° S1-9  
 PROGRESSIVA: 130.33

STERRI E RIPORTI


S1	1022.93 mq.
S1	1022.93 mq.
Totale S:	2045.86 mq.
VEGETALE IN RILEVATO	
C1	0.58 mq.
C1	0.58 mq.
Totale:	1.16 mq.
VEGETALE IN TRINCEA	
F1	19.87 mq.
F1	19.87 mq.
Totale:	39.74 mq.
SEMINA	
d1	2.00 ml.
d1	2.00 ml.
Totale:	4.00 ml.
SEMINA	
b1	64.86 ml.
b1	64.86 ml.
Totale:	129.72 ml.
USURA	
g1	9.10 ml.
g1	9.10 ml.
Totale:	18.20 ml.
BINDER	
h1	9.20 ml.
h1	9.20 ml.
Totale:	18.40 ml.
BASE	
i1	9.46 ml.
i1	9.46 ml.
Totale:	18.92 ml.
FONDAZIONE	
m1	9.92 ml.
m1	9.92 ml.
Totale:	19.84 ml.
BONIFICA TRINCEA	
o1	9.92 ml.
o1	9.92 ml.
Totale:	19.84 ml.

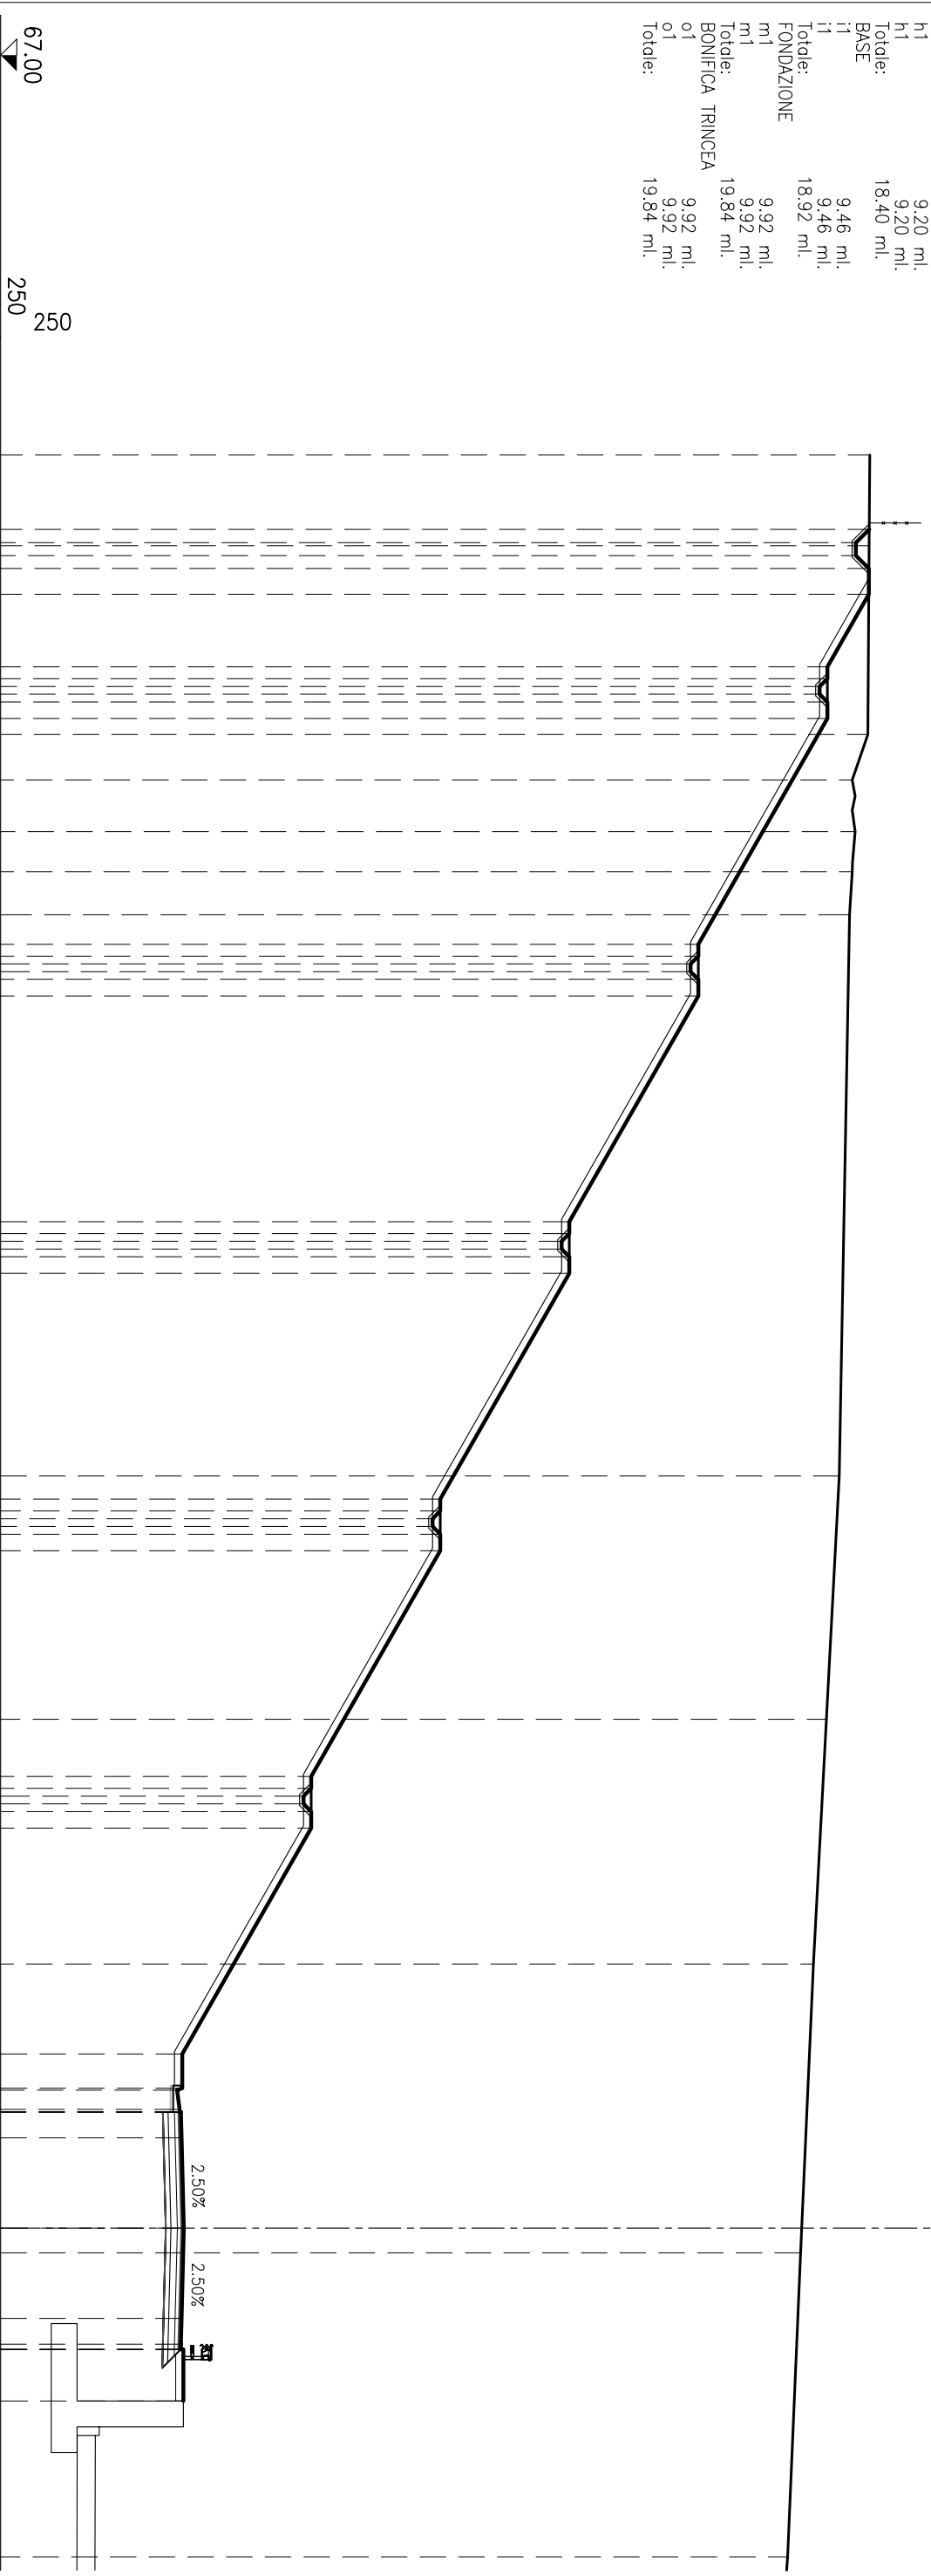

QUOTE PROGETTO	DISTANZE PARZIALI PROGETTO	DISTANZE PROGRESSIVE PROGETTO	QUOTE TERRENO	DISTANZE PARZIALI TERRENO
67.00		250		
	0.52	100.66	100.68	3.52
	0.50	100.14	100.66	
	0.50	100.14		
	0.50	100.64		
	1.00	100.64		7.31
	2.81	99.04		
	0.46	99.04		
	0.30	98.74		
	0.30	98.74		
	0.30	99.04		
	0.30	99.04		
	0.64	99.04	100.61	1.76
	8.75	100.00	100.00	2.00
	8.75	100.11	100.11	1.56
	8.75	100.00	100.00	1.66
	0.46	94.04	99.90	
	0.30	94.04		
	0.30	93.74		
	0.30	93.74		
	0.30	94.04		
	0.30	94.04		
	0.64	94.04		
	8.75	89.04		21.75
	0.46	89.04		
	0.30	89.04		
	0.30	88.74		
	0.30	88.74		
	0.30	89.04		
	0.30	89.04		
	0.64	89.04		
	8.75	84.04		
	0.46	84.04	99.50	
	0.30	84.04		
	0.30	83.74		
	0.30	83.74		
	0.30	84.04		
	0.30	84.04		
	0.64	84.04		
	8.75	79.04		9.43
	0.46	79.04	99.00	
	0.30	79.04		
	0.30	78.74		
	0.30	78.74		
	0.30	79.04		
	0.30	79.04		
	0.64	79.04		
	8.75	74.04		9.49
	0.46	74.04	98.50	
	0.07	74.04		
	0.75	73.84		
	0.10	73.94		
	0.10	73.99		
	1.00	73.94		
	1.00	74.01		
	3.50	74.10		
	3.50	74.10	98.00	
	1.00	74.01		
	0.20	73.99		
	0.20	74.08		
	2.00	73.98		
	2.00	74.08		
	6.70	74.08		11.78
	0.51	97.50	97.50	0.51

STERRI E RIPORTI	
S1	947,60 mq.
S1	947,60 mq.
Totale S: 1895,20 mq.	
VEGETALE IN RILEVATO	
C1	0,58 mq.
C1	0,58 mq.
Totale: 1,16 mq.	
VEGETALE IN TRINCEA	
F1	18,24 mq.
F1	18,24 mq.
Totale: 36,48 mq.	
SEMINA	
d1	2,00 ml.
d1	2,00 ml.
Totale: 4,00 ml.	
SEMINA	
b1	59,63 ml.
b1	59,63 ml.
Totale: 119,26 ml.	
USURA	
g1	9,30 ml.
g1	9,30 ml.
Totale: 18,60 ml.	
BINDER	
h1	9,40 ml.
h1	9,40 ml.
Totale: 18,80 ml.	
BASE	
i1	9,66 ml.
i1	9,66 ml.
Totale: 19,32 ml.	
FONDAZIONE	
m1	10,12 ml.
m1	10,12 ml.
Totale: 20,24 ml.	
BONIFICA TRINCEA	
o1	10,12 ml.
o1	10,12 ml.
Totale: 20,24 ml.	

SEZIONE N° S1-10  
 PROGRESSIVA: 140,00

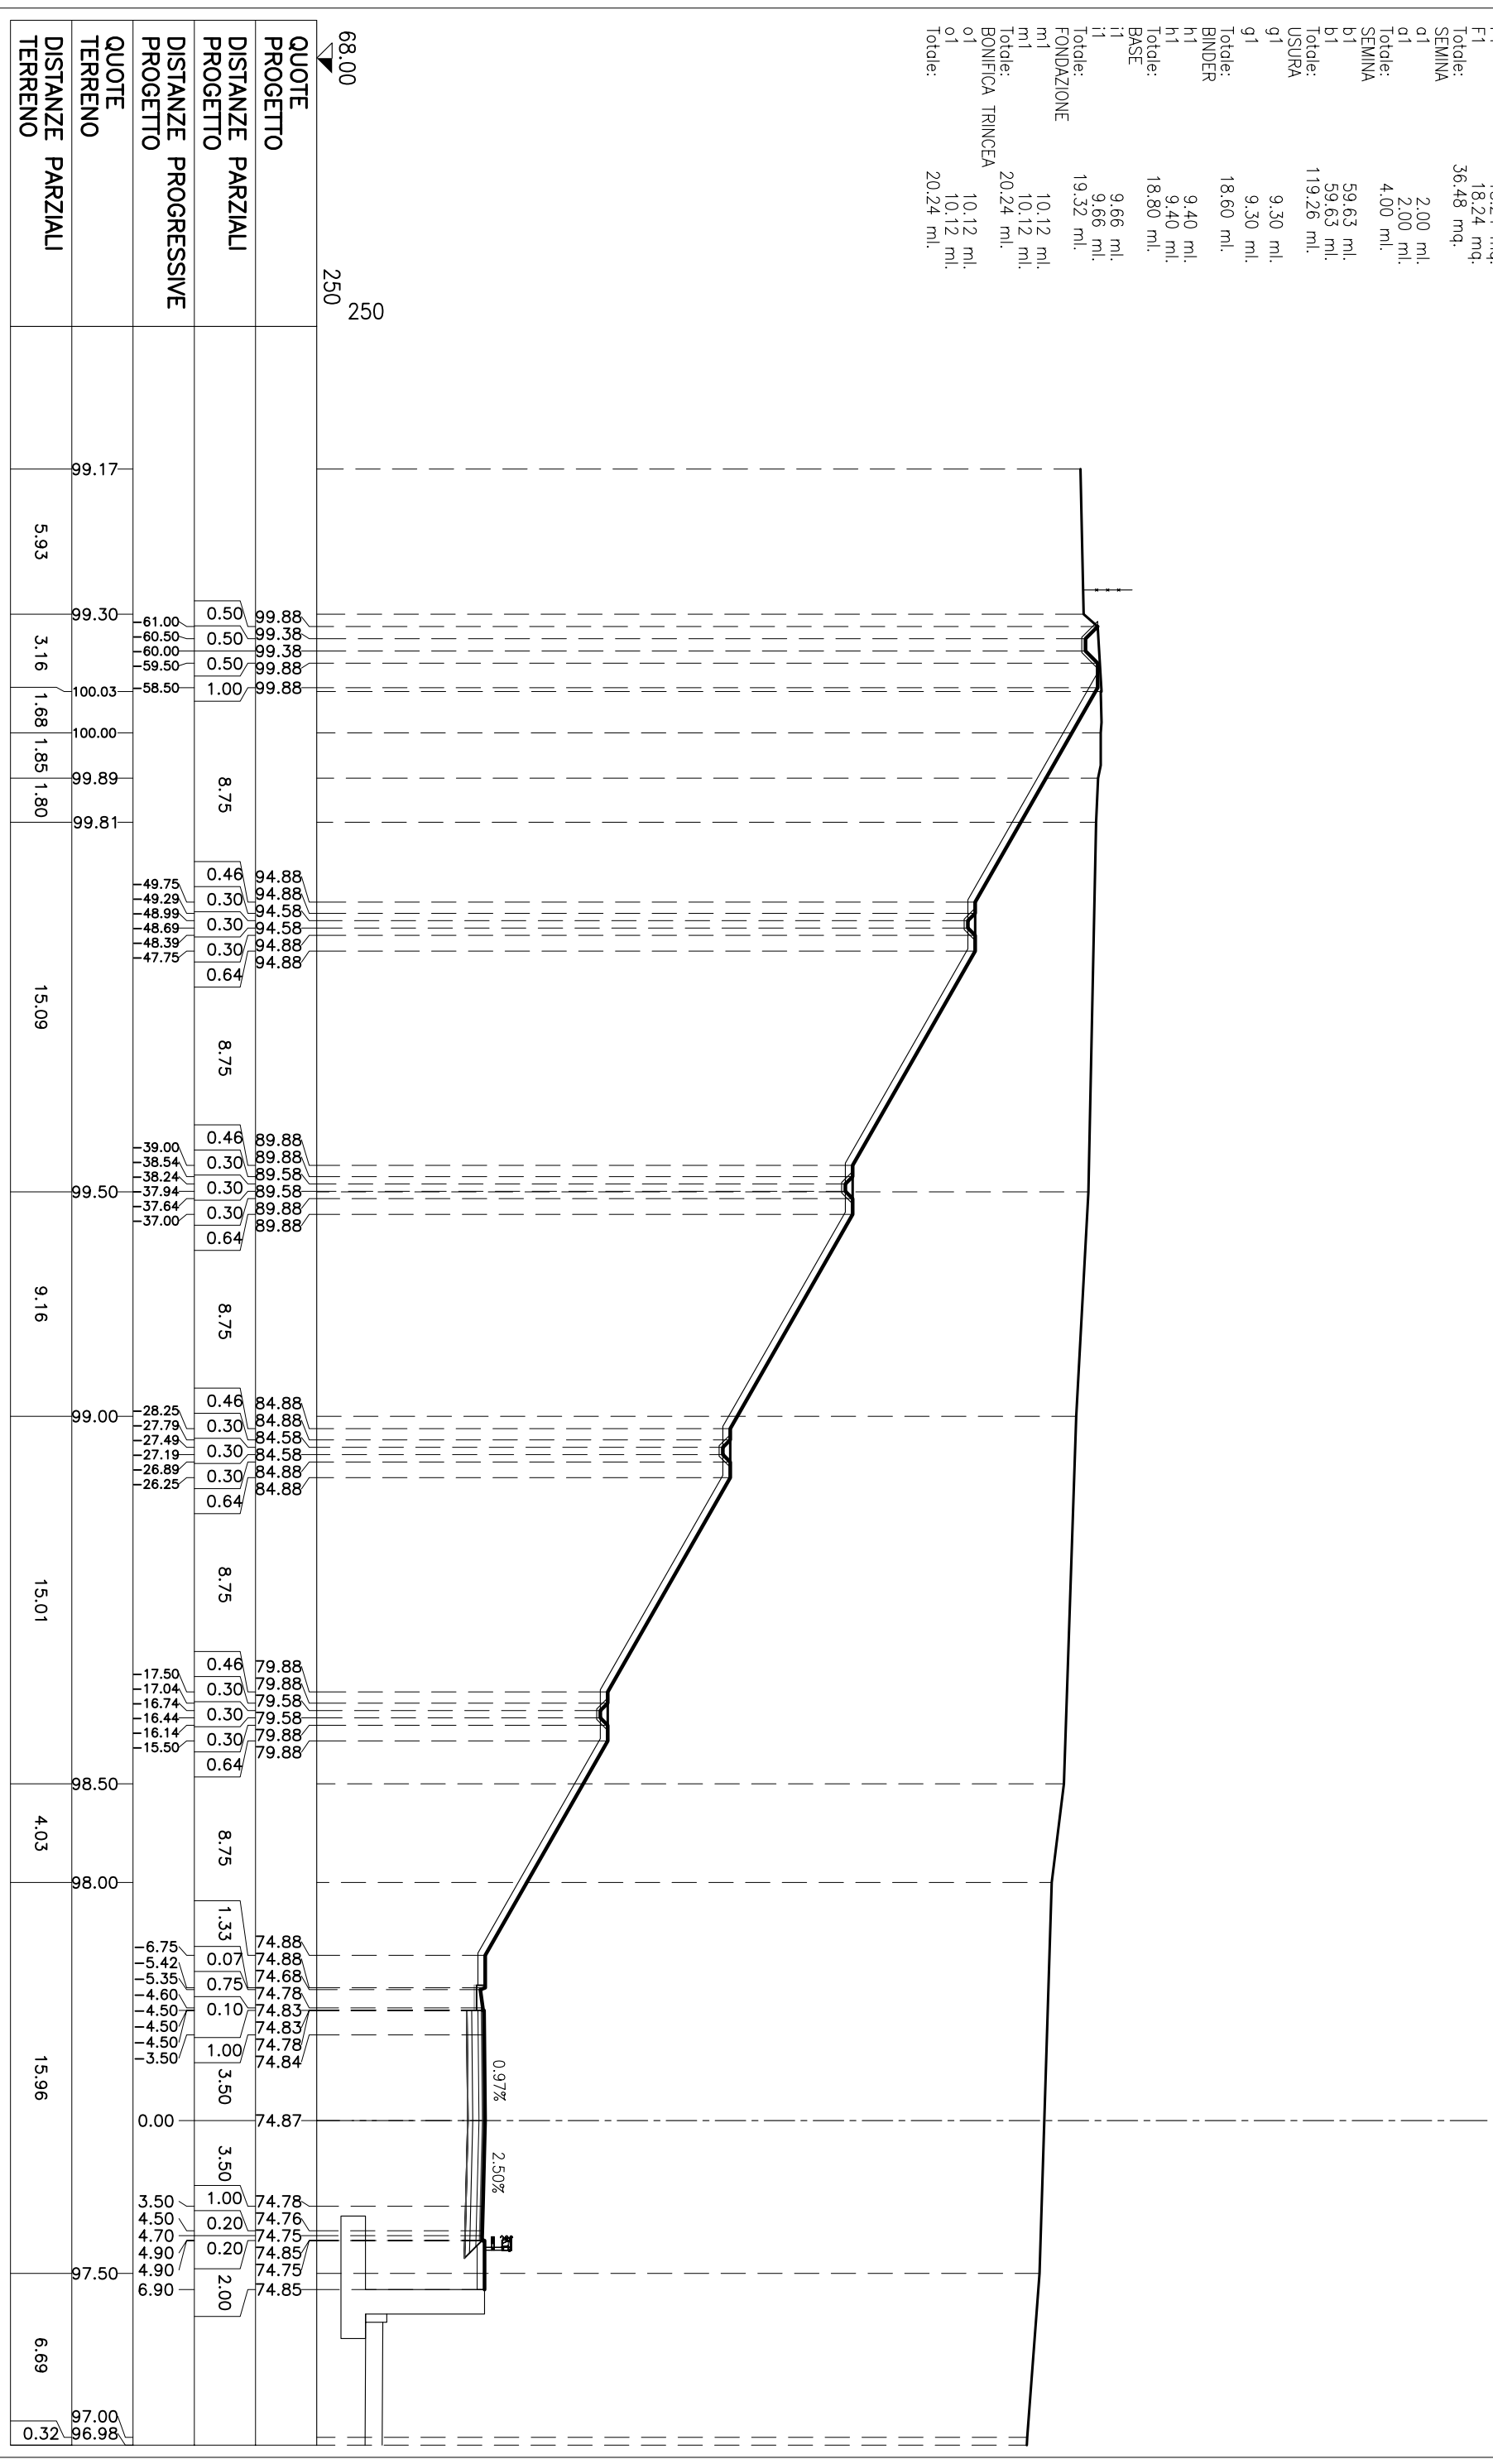




# SEZIONE N° S1-12

PROGRESSIVA: 180.00

STERRI E RIPORTI

S1	1.06 mq.
S1	1.06 mq.
S2	0.67 mq.
S2	0.67 mq.
S3	657.25 mq.
S3	657.25 mq.
Totale S:	1317.96 mq.
VEGETALE IN RILEVATO	0.58 mq.
C1	0.58 mq.
C1	0.58 mq.
Totale:	1.16 mq.
VEGETALE IN TRINCEA	12.43 mq.
F1	12.43 mq.
F1	12.43 mq.
Totale:	24.86 mq.
SEMINA	2.00 ml.
a1	2.00 ml.
a1	2.00 ml.
Totale:	4.00 ml.
SEMINA	40.48 ml.
b1	40.48 ml.
b1	40.48 ml.
Totale:	80.96 ml.
USURA	11.84 ml.
g1	11.84 ml.
g1	11.84 ml.
Totale:	23.68 ml.
BINDER	11.94 ml.
h1	11.94 ml.
h1	11.94 ml.
Totale:	23.88 ml.
BASE	12.21 ml.
i1	12.21 ml.
i1	12.21 ml.
Totale:	24.42 ml.
FONDAZIONE	12.68 ml.
m1	12.68 ml.
m1	12.68 ml.
Totale:	25.36 ml.
BONIFICA TRINCEA	12.68 ml.
o1	12.68 ml.
o1	12.68 ml.
Totale:	25.36 ml.

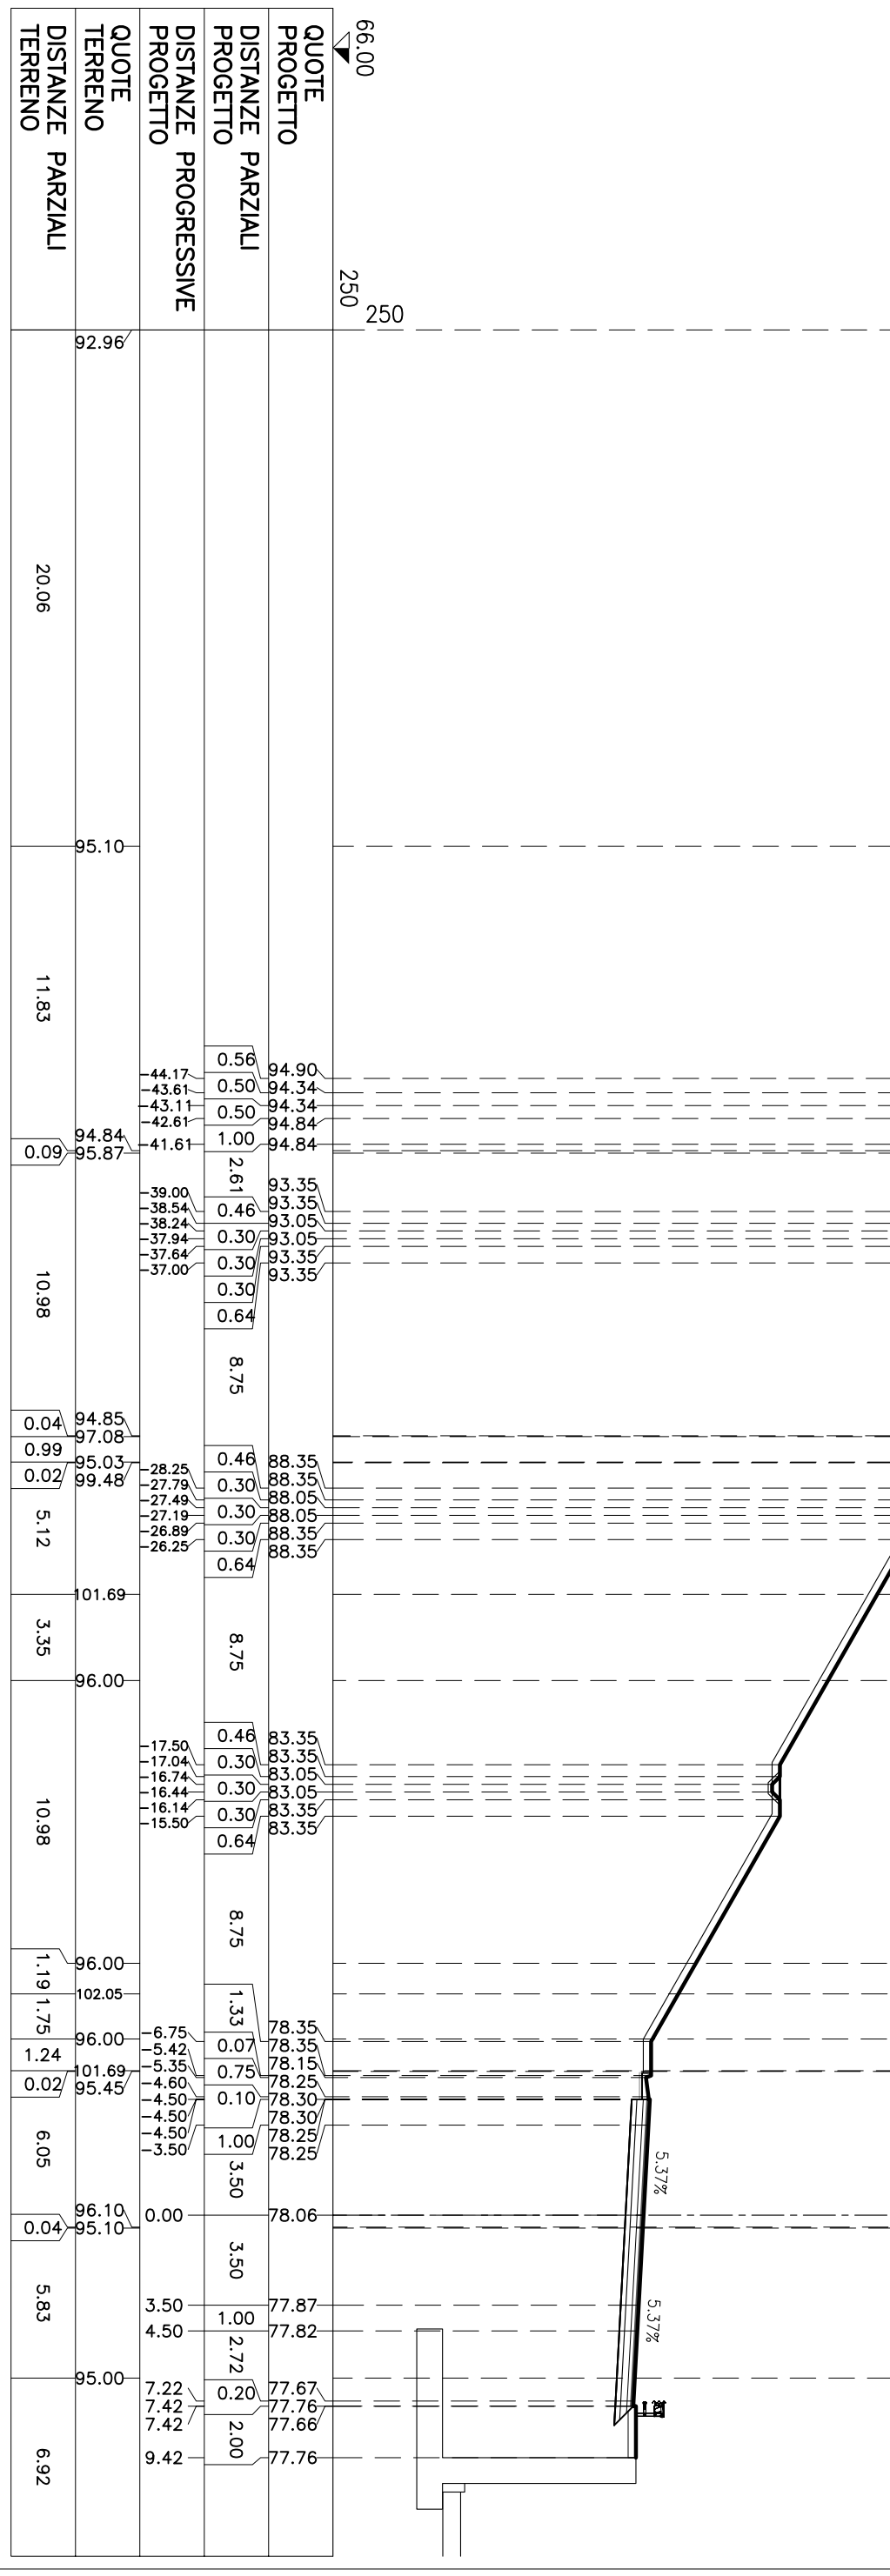

66.00  
250  
250


QUOTE PROGETTO	DISTANZE PARZIALI PROGETTO	DISTANZE PROGRESSIVE PROGETTO	QUOTE TERRENO	DISTANZE PARZIALI TERRENO
			92.96	
			95.10	20.06
			94.85	
			95.03	
			99.48	
			101.69	
			96.00	
			102.05	
			96.00	
			101.69	
			95.45	
			96.10	
			95.10	
			95.00	

# SEZIONE N° S1-13

PROGRESSIVA: 190.33

STERRI E RIPORTI

S1	0.49 mq.
S1	0.49 mq.
S2	0.40 mq.
S2	0.40 mq.
S3	536.26 mq.
S3	536.26 mq.
Totale S:	1074.30 mq.
VEGETALE IN RILEVATO	0.58 mq.
C1	0.58 mq.
C1	0.58 mq.
Totale:	1.16 mq.
VEGETALE IN TRINCEA	11.89 mq.
F1	11.89 mq.
F1	11.89 mq.
Totale:	23.78 mq.
SEMINA	
a1	2.00 ml.
a1	2.00 ml.
Totale:	4.00 ml.
SEMINA	
b1	38.79 ml.
b1	38.79 ml.
Totale:	77.58 ml.
USURA	
g1	11.96 ml.
g1	11.96 ml.
Totale:	23.92 ml.
BINDER	
h1	12.06 ml.
h1	12.06 ml.
Totale:	24.12 ml.
BASE	
i1	12.33 ml.
i1	12.33 ml.
Totale:	24.66 ml.
FONDAZIONE	
m1	12.81 ml.
m1	12.81 ml.
Totale:	25.62 ml.
BONIFICA TRINCEA	
o1	12.81 ml.
o1	12.81 ml.
Totale:	25.62 ml.

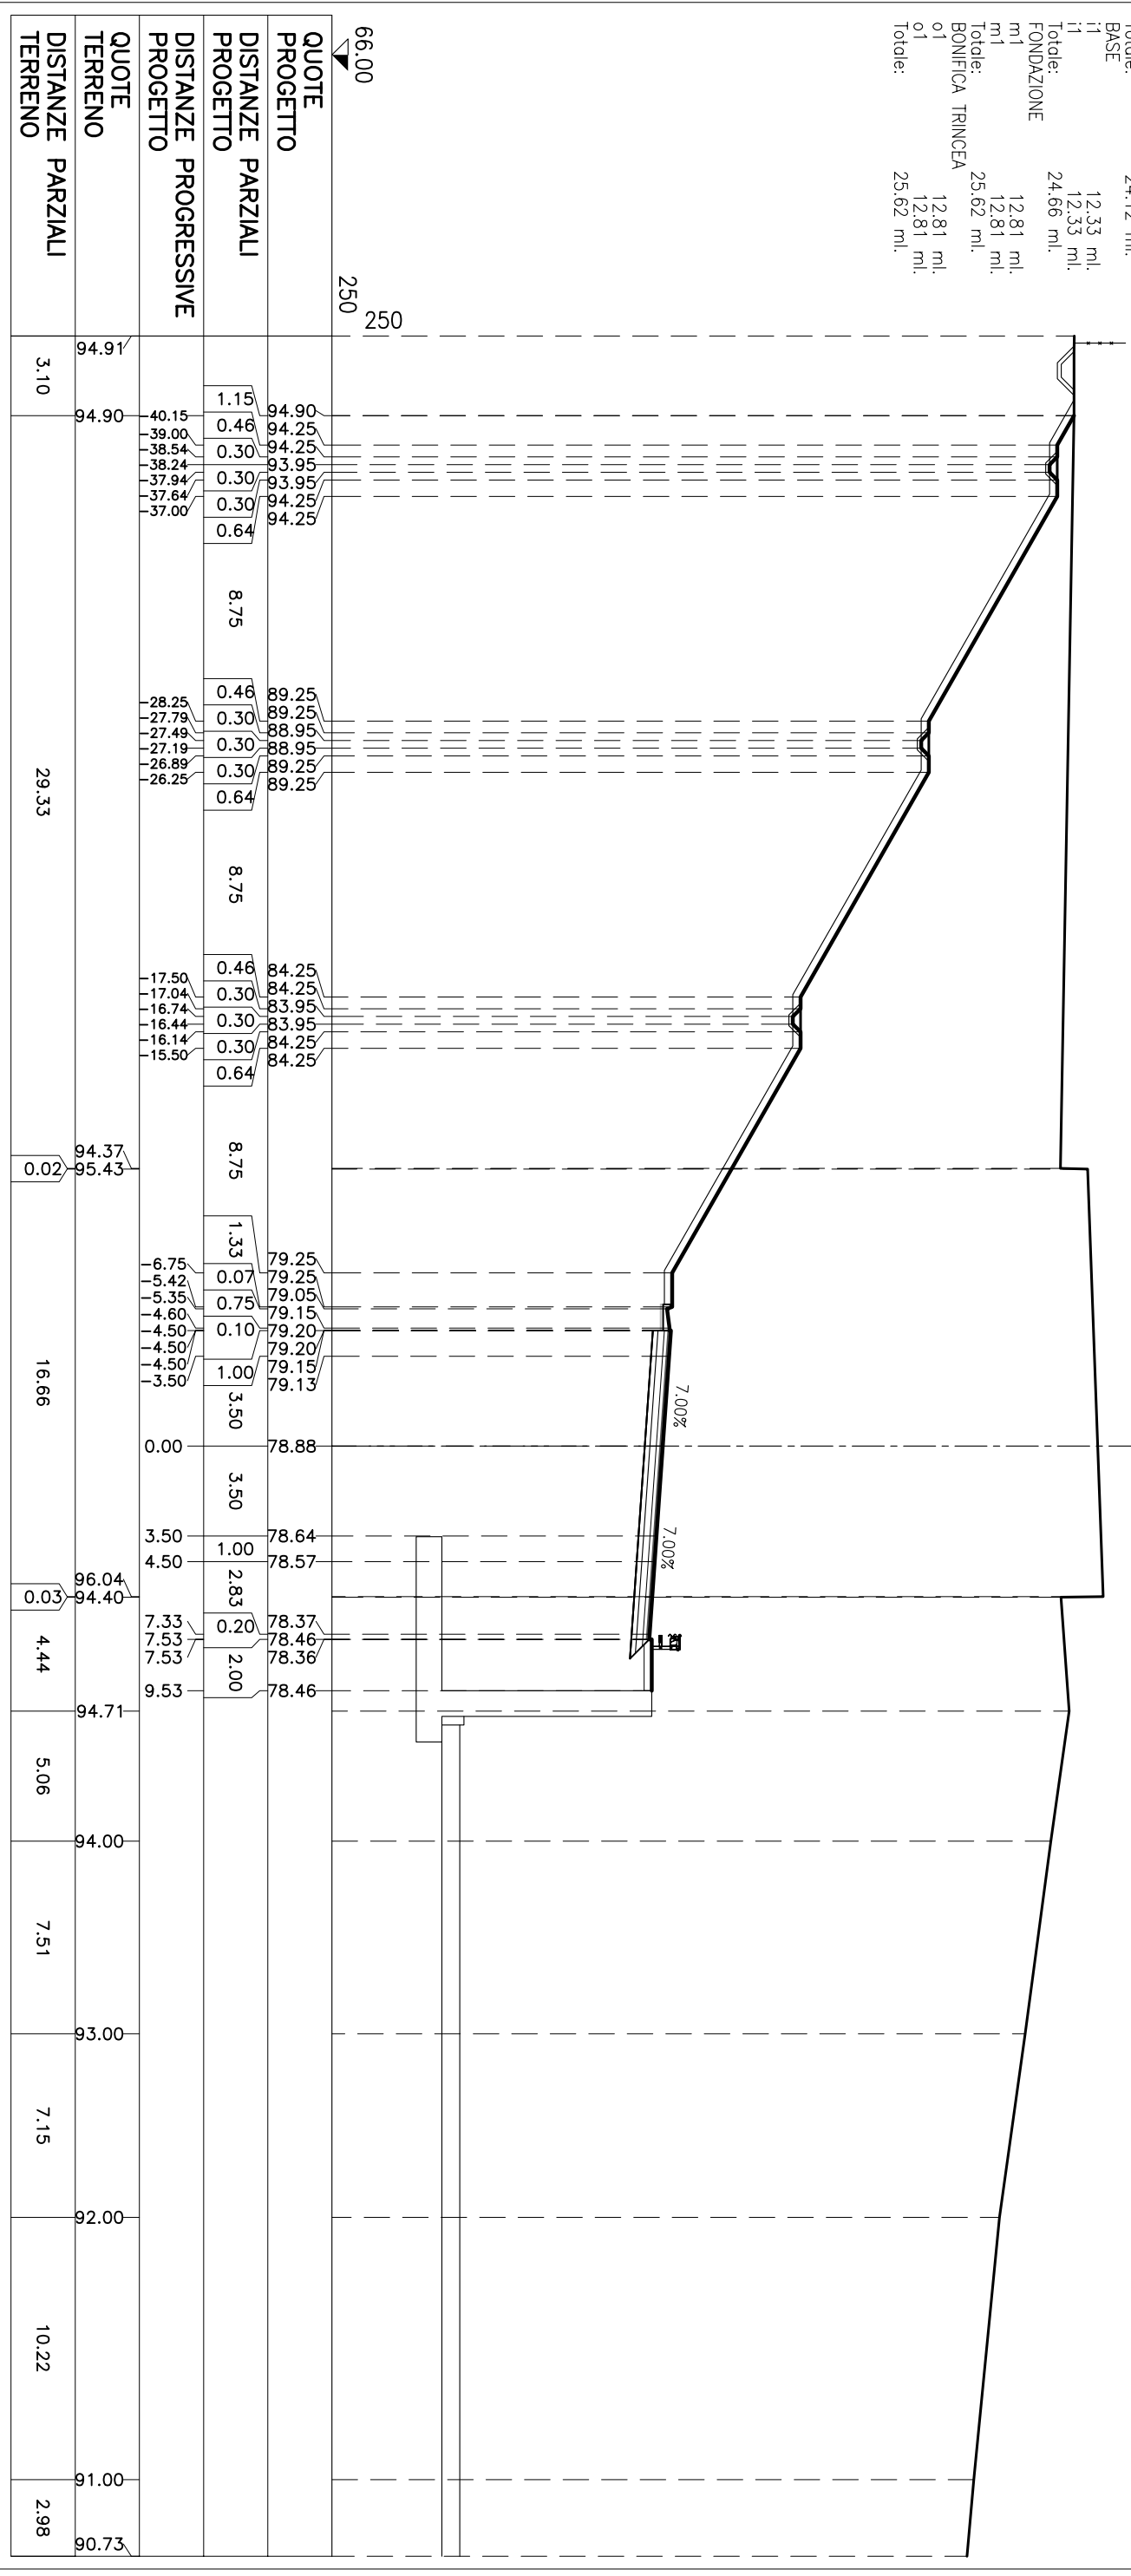


QUOTE PROGETTO	DISTANZE PARZIALI PROGETTO	DISTANZE PROGRESSIVE PROGETTO	QUOTE TERRENO	DISTANZE PARZIALI TERRENO
66.00	1.15	94.90	94.91	3.10
250	0.46	94.25	94.90	3.10
	0.30	94.25	40.15	
	0.30	93.95	39.00	
	0.30	93.95	38.54	
	0.30	93.95	38.24	
	0.30	93.95	37.94	
	0.30	93.95	37.64	
	0.64	93.95	37.00	
	8.75	89.25		29.33
	0.46	89.25	28.25	
	0.30	88.95	27.79	
	0.30	88.95	27.49	
	0.30	88.95	27.19	
	0.30	88.95	26.89	
	0.64	88.95	26.25	
	8.75	84.25		
	0.46	84.25	17.50	
	0.30	83.95	17.04	
	0.30	83.95	16.74	
	0.30	83.95	16.44	
	0.64	83.95	16.14	
	8.75	79.25	15.50	
	1.33	79.25	94.37	16.66
	0.07	79.25	95.43	
	0.75	79.05	0.02	
	0.10	79.15	6.75	
	1.00	79.20	5.42	
	3.50	79.20	5.35	
	3.50	79.15	4.60	
	3.50	79.13	4.50	
	1.00	78.88	4.50	
	3.50	78.88	4.50	
	1.00	78.64	96.04	4.44
	2.83	78.57	94.40	
	0.20	78.37	7.33	
	2.00	78.46	7.53	
	2.00	78.36	7.53	
	2.00	78.46	94.71	5.06
			94.00	7.51
			93.00	7.15
			92.00	10.22
			91.00	2.98
			90.73	

# SEZIONE N° S1-14

PROGRESSIVA: 200.00

STERRI E RIPORTI


S1	39.54 mq.
S1	39.54 mq.
S2	2.25 mq.
S2	2.25 mq.
S3	539.66 mq.
S3	539.66 mq.
S3	539.66 mq.
Totale S:	1162.90 mq.
VEGETALE IN RILEVATO	
C1	2.53 mq.
C1	2.53 mq.
Totale:	5.06 mq.
VEGETALE IN TRINCEA	
FT	11.14 mq.
FT	11.08 mq.
Totale:	22.22 mq.
SEMINA	
a1	8.50 ml.
a1	8.50 ml.
Totale:	17.00 ml.
SEMINA	
b1	36.46 ml.
b1	36.46 ml.
Totale:	72.92 ml.
USURA	
g1	11.72 ml.
g1	11.72 ml.
Totale:	23.44 ml.
BINDER	
h1	11.82 ml.
h1	11.82 ml.
Totale:	23.64 ml.
BASE	

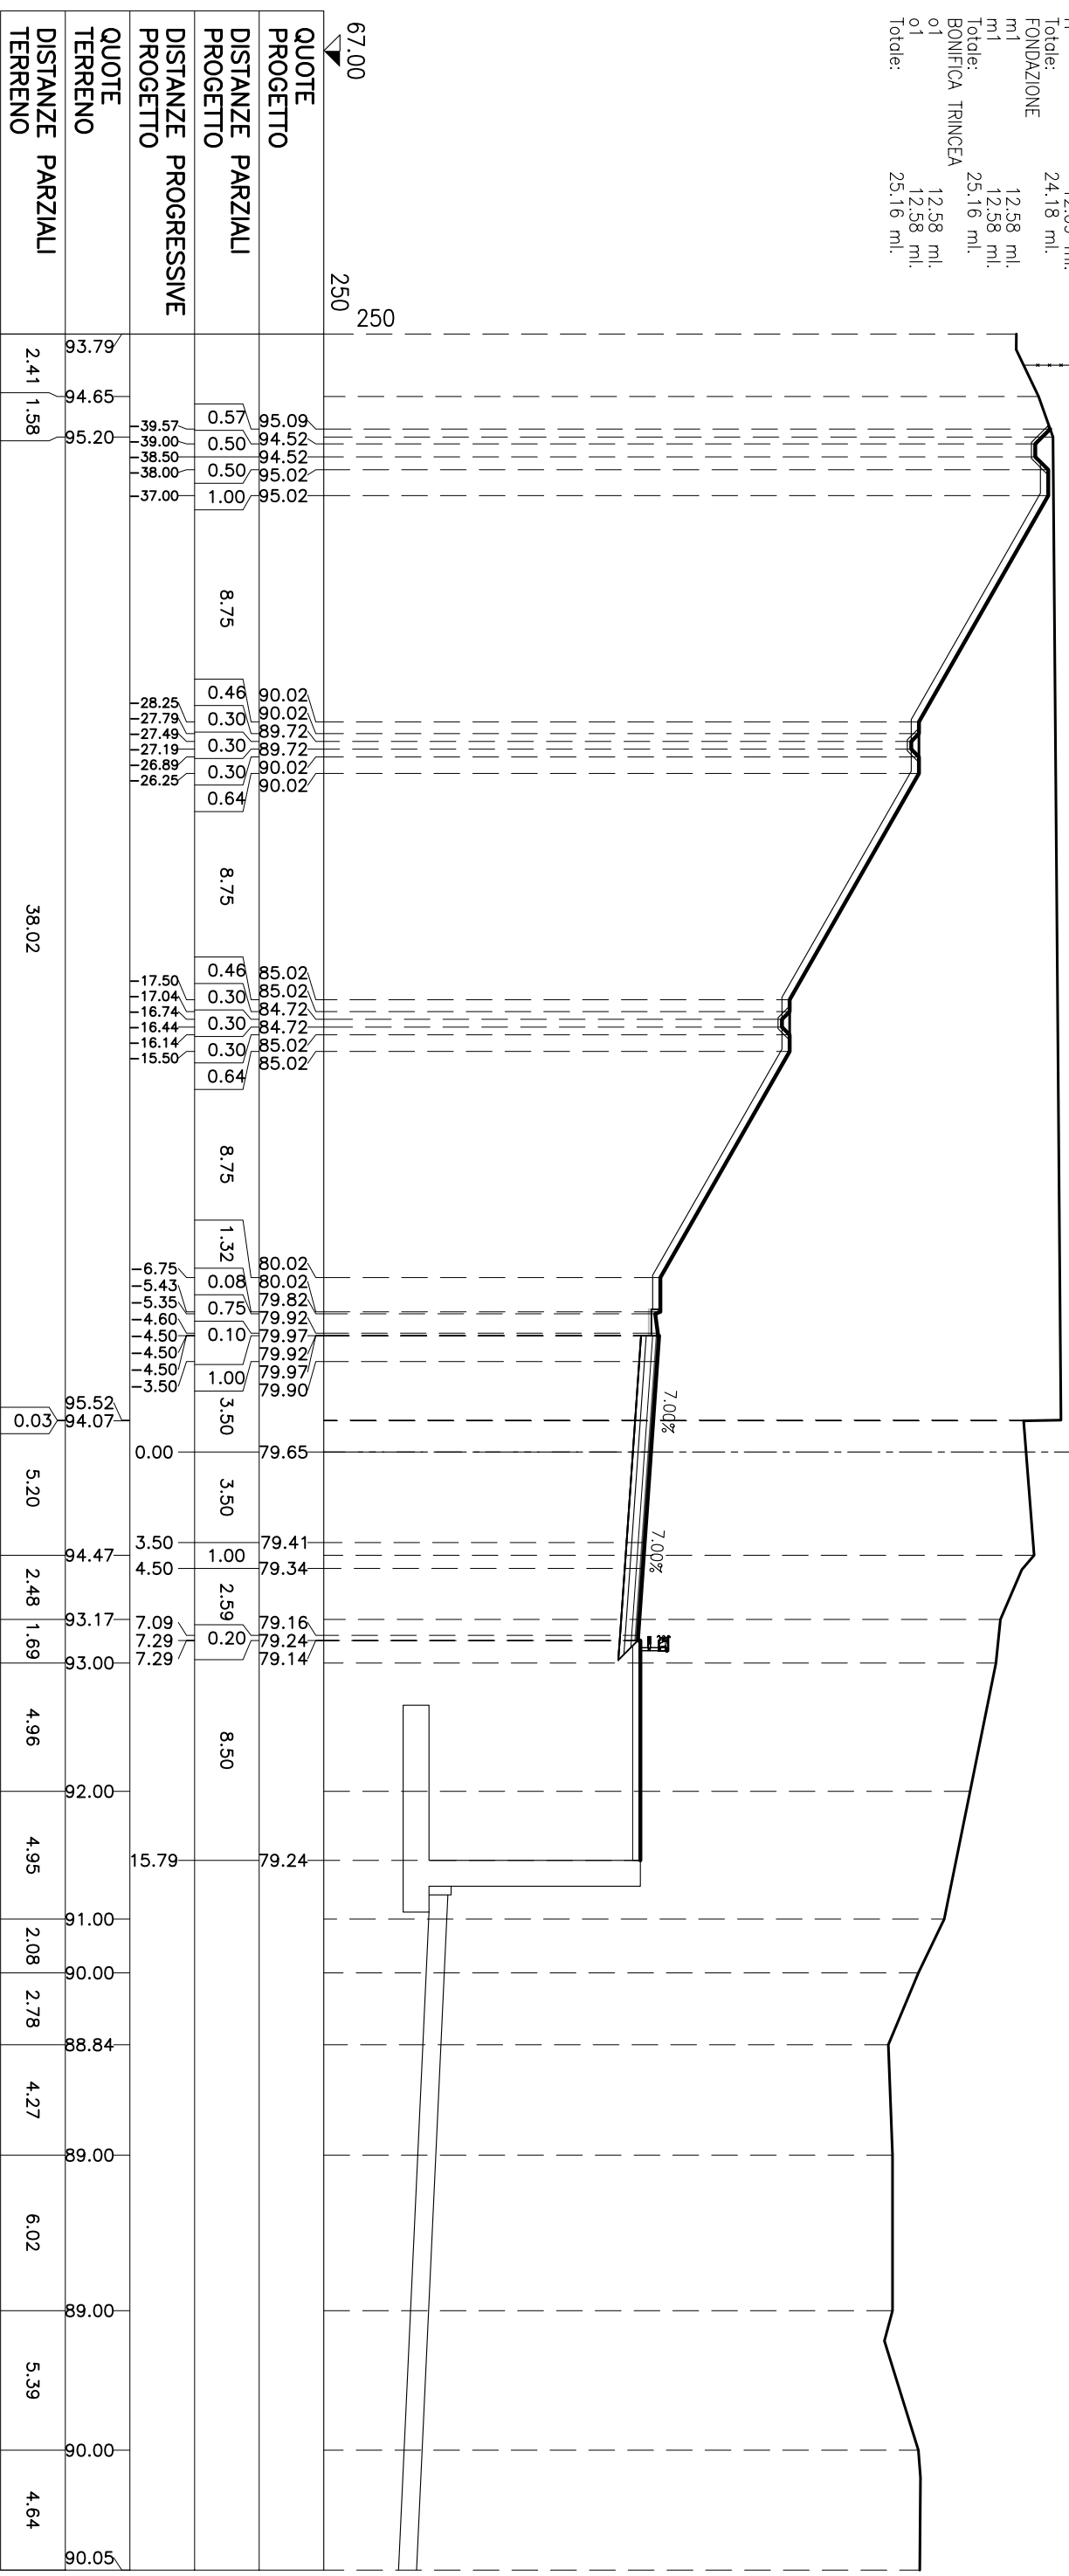

# SEZIONE N° S1-15

PROGRESSIVA: 220.00


STERRI E RIPORTI	
S1	0.50 mq.
S1	0.50 mq.
S2	0.87 mq.
S2	0.87 mq.
S3	2.14 mq.
S3	2.14 mq.
S4	0.75 mq.
S4	0.75 mq.
S5	363.00 mq.
S5	363.00 mq.
Totale S: 734.52 mq.	
VEGETALE IN RILEVATO	
C1	5.47 mq.
C1	5.47 mq.
Totale: 10.94 mq.	
VEGETALE IN TRINCEA	
F1	6.86 mq.
F1	6.86 mq.
Totale: 13.72 mq.	
SEMINA	
a1	19.18 ml.
a1	19.18 ml.
Totale: 38.36 ml.	
SEMINA	
b1	22.21 ml.
b1	22.21 ml.
Totale: 44.42 ml.	
SCOTTICO	
c1	0.39 ml.
c1	0.39 ml.
Totale: 0.78 ml.	
BONIFICA RILEVATO	
f1	0.39 ml.
f1	0.39 ml.
Totale: 0.78 ml.	
USURA	
g1	11.72 ml.
g1	11.72 ml.
Totale: 23.44 ml.	
BINDER	
h1	11.82 ml.
h1	11.82 ml.
Totale: 23.64 ml.	
BASE	
i1	12.09 ml.
i1	12.09 ml.
Totale: 24.18 ml.	
FONDAZIONE	
m1	12.58 ml.
m1	12.58 ml.
Totale: 25.16 ml.	
BONIFICA TRINCEA	
o1	12.58 ml.
o1	12.58 ml.
Totale: 25.16 ml.	

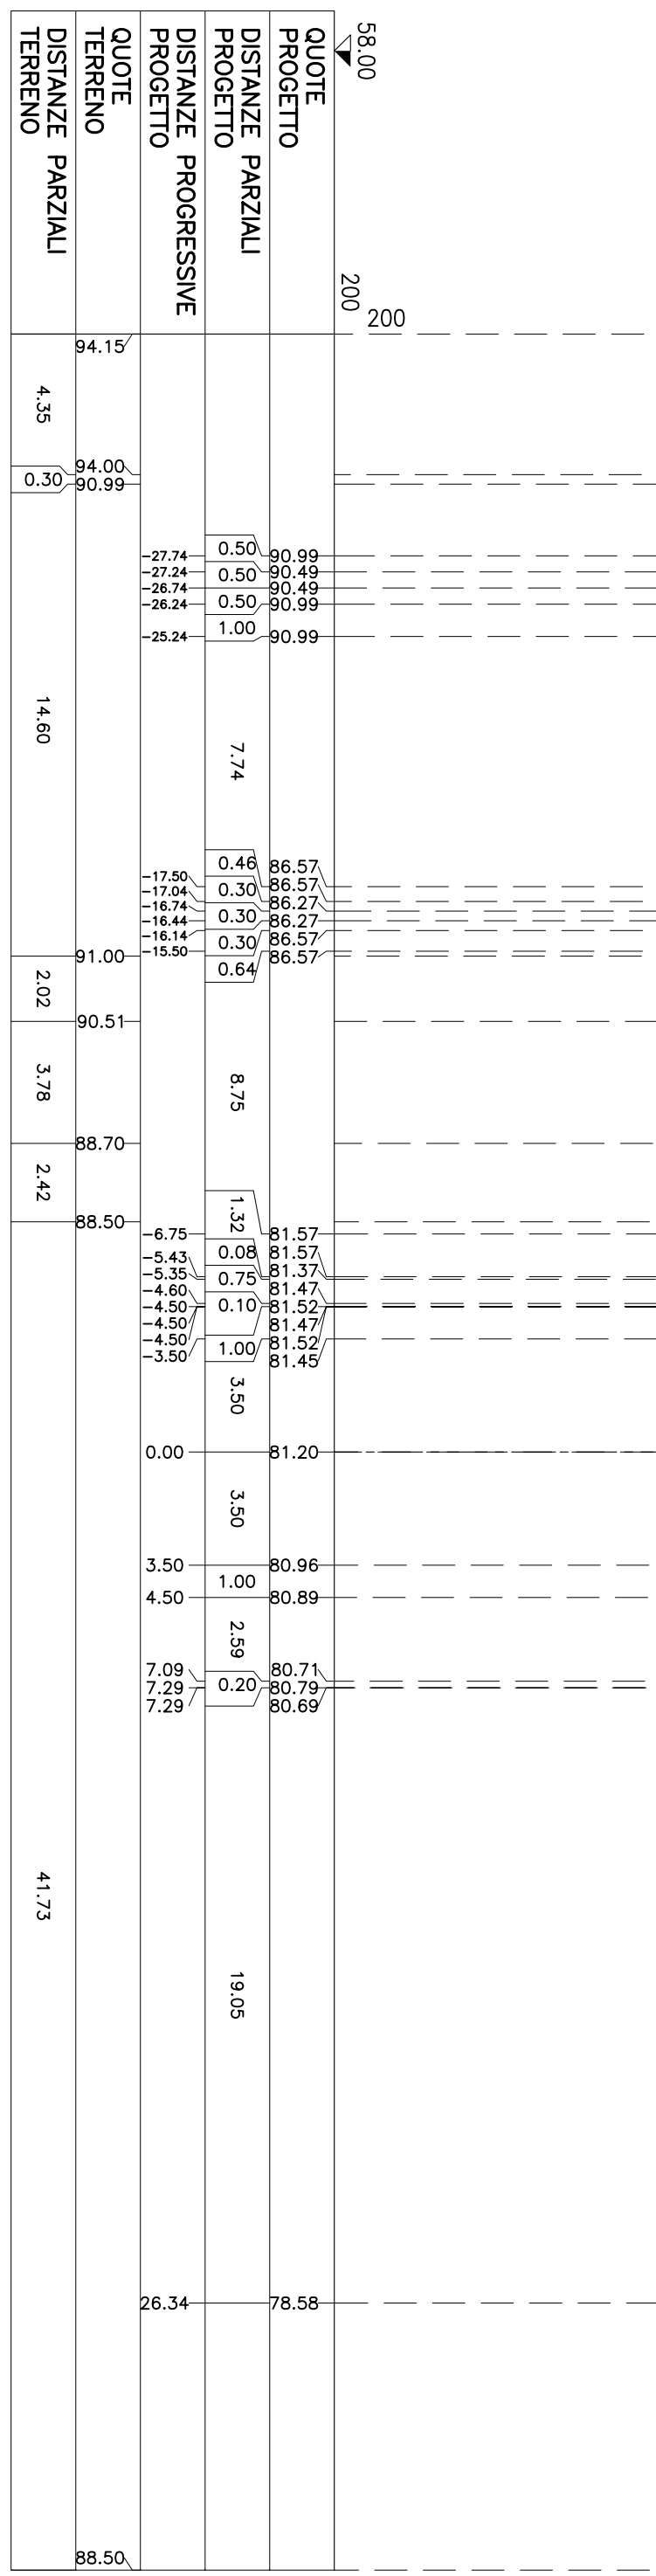



SEZIONE N° S1-16  
 PROGRESSIVA: 240.00

STERRI E RIPORTI	
S1	0.49 mq.
S1	0.49 mq.
S2	4.60 mq.
S2	4.60 mq.
S3	176.13 mq.
S3	176.13 mq.
Totale S: 362.44 mq.	
VEGETALE IN TRINCEA	
F1	5.60 mq.
F1	5.60 mq.
F2	4.82 mq.
F2	4.82 mq.
F3	5.60 mq.
F3	5.60 mq.
Totale: 26.44 mq.	
SEMINA	
b1	18.02 ml.
b1	18.02 ml.
b2	15.51 ml.
b2	15.51 ml.
Totale: 67.06 ml.	
USURA	
g1	10.74 ml.
g1	10.74 ml.
g1	4.51 ml.
g1	4.51 ml.
Totale: 6.22 ml.	
BINDER	
h1	10.74 ml.
h1	10.74 ml.
Totale: 21.48 ml.	
BASE	
i1	10.74 ml.
i1	10.74 ml.
Totale: 10.74 ml.	
FONDAZIONE	
m1	10.74 ml.
m1	10.74 ml.
Totale: 21.48 ml.	
BONIFICA TRINCEA	
o1	10.74 ml.
o1	10.74 ml.
Totale: 21.48 ml.	

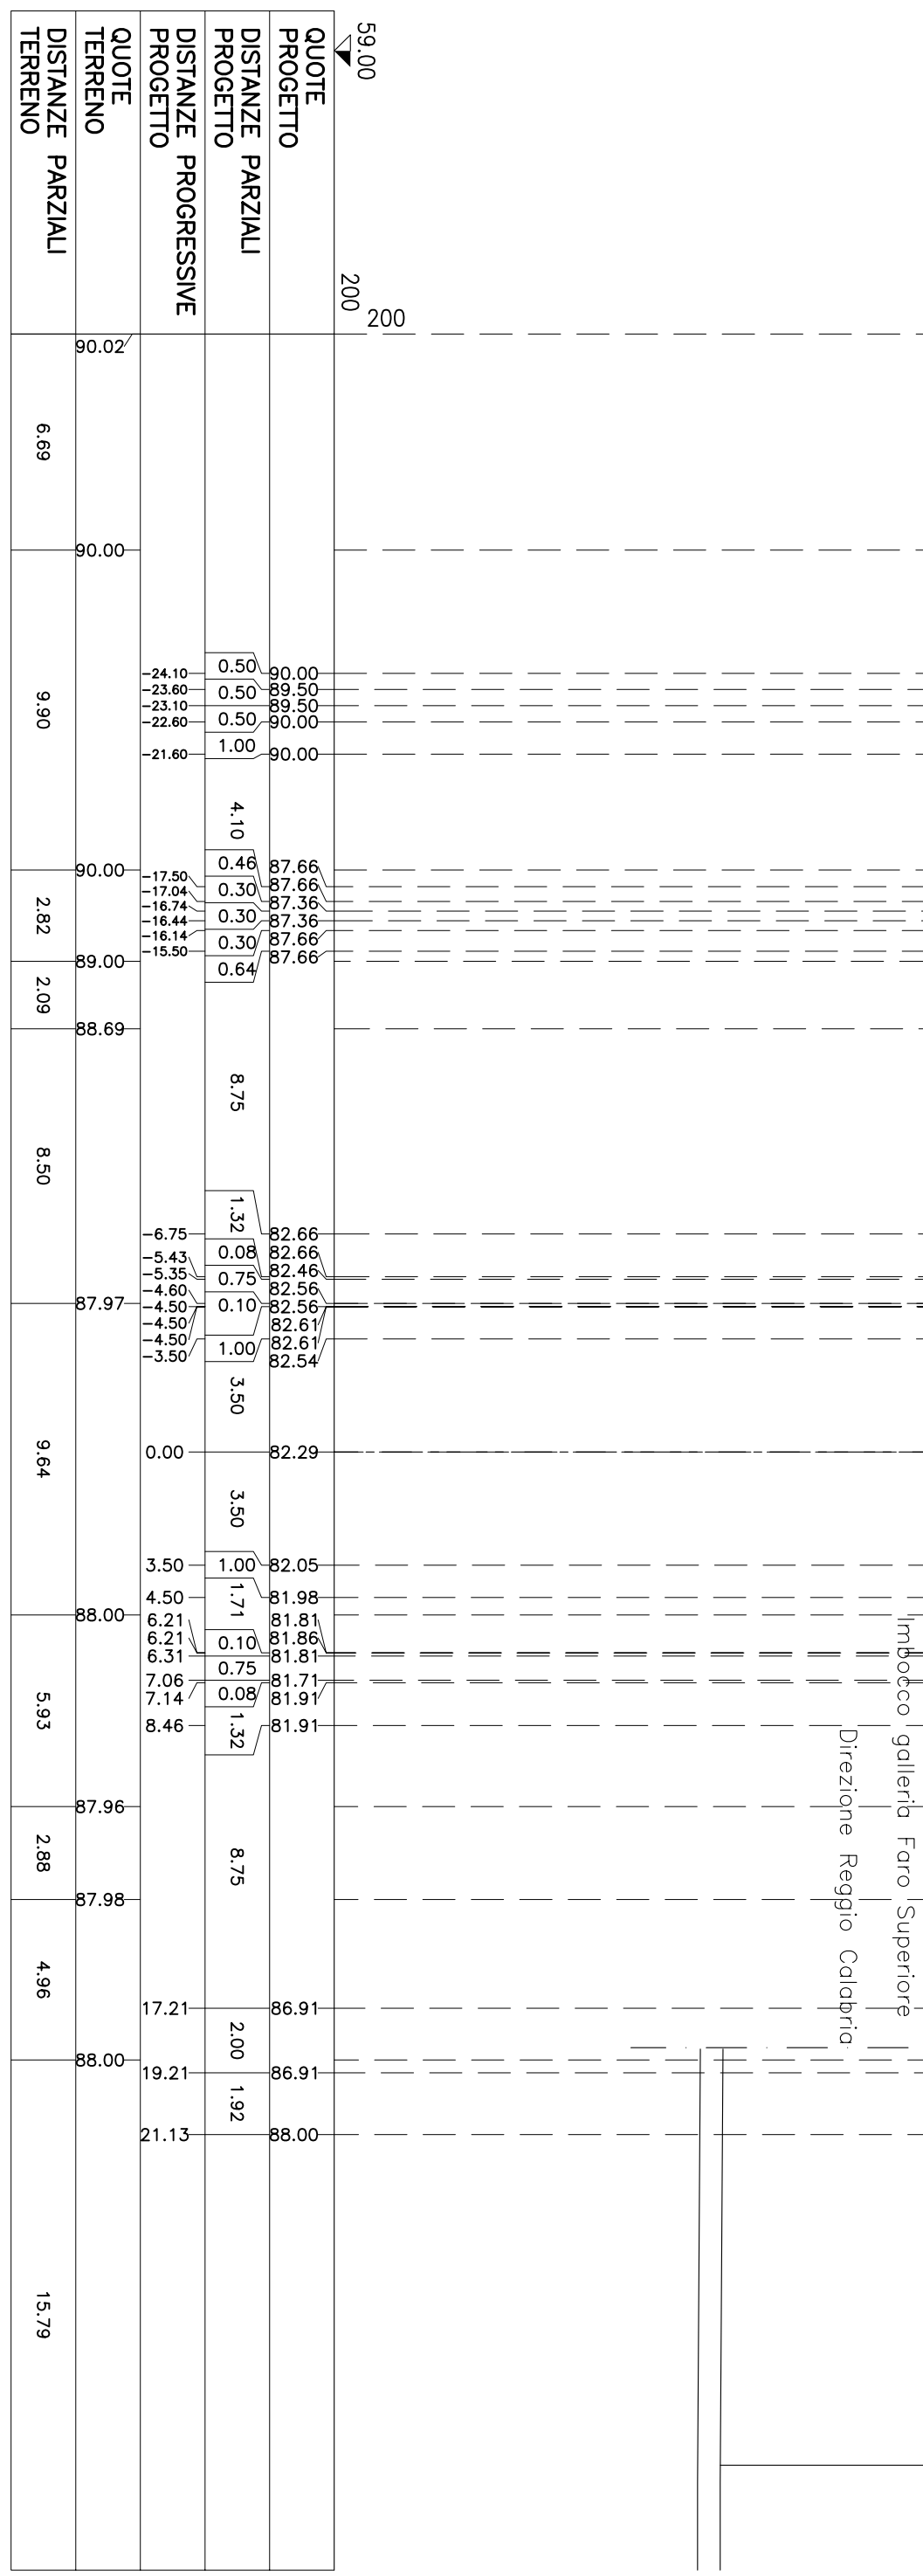


59.00	200	200
QUOTE PROGETTO		
DISTANZE PARZIALI PROGETTO		
DISTANZE PROGRESSIVE PROGETTO		
QUOTE TERRENO	90.02	90.00
DISTANZE PARZIALI TERRENO	6.69	9.90
DISTANZE PARZIALI TERRENO	2.82	2.09
DISTANZE PARZIALI TERRENO	8.50	8.50
DISTANZE PARZIALI TERRENO	9.64	9.64
DISTANZE PARZIALI TERRENO	5.93	5.93
DISTANZE PARZIALI TERRENO	2.88	4.96
DISTANZE PARZIALI TERRENO	15.79	15.79

SEZIONE N° S1-17  
 PROGRESSIVA: 254.91

STERRI E RIPORTI


S1	75.62 mq.
S1	75.62 mq.
Totale S:	151.24 mq.
VEGETALE IN TRINCEA	
F1	3.79 mq.
F1	0.06 mq.
F2	2.36 mq.
F2	2.36 mq.
F3	3.73 mq.
Totale:	12.30 mq.
SEMINA	
b1	11.30 ml.
b1	11.30 ml.
b2	7.38 ml.
b2	7.38 ml.
Totale:	37.36 ml.
USURA	
g1	10.75 ml.
g1	10.75 ml.
Totale:	21.50 ml.
BINDER	
h1	10.75 ml.
h1	10.75 ml.
Totale:	21.50 ml.
BASE	
i1	10.75 ml.
i1	10.75 ml.
Totale:	21.50 ml.
FONDAZIONE	
m1	10.75 ml.
m1	10.75 ml.
Totale:	21.50 ml.
BONIFICA TRINCEA	
o1	10.75 ml.
o1	10.75 ml.
Totale:	21.50 ml.

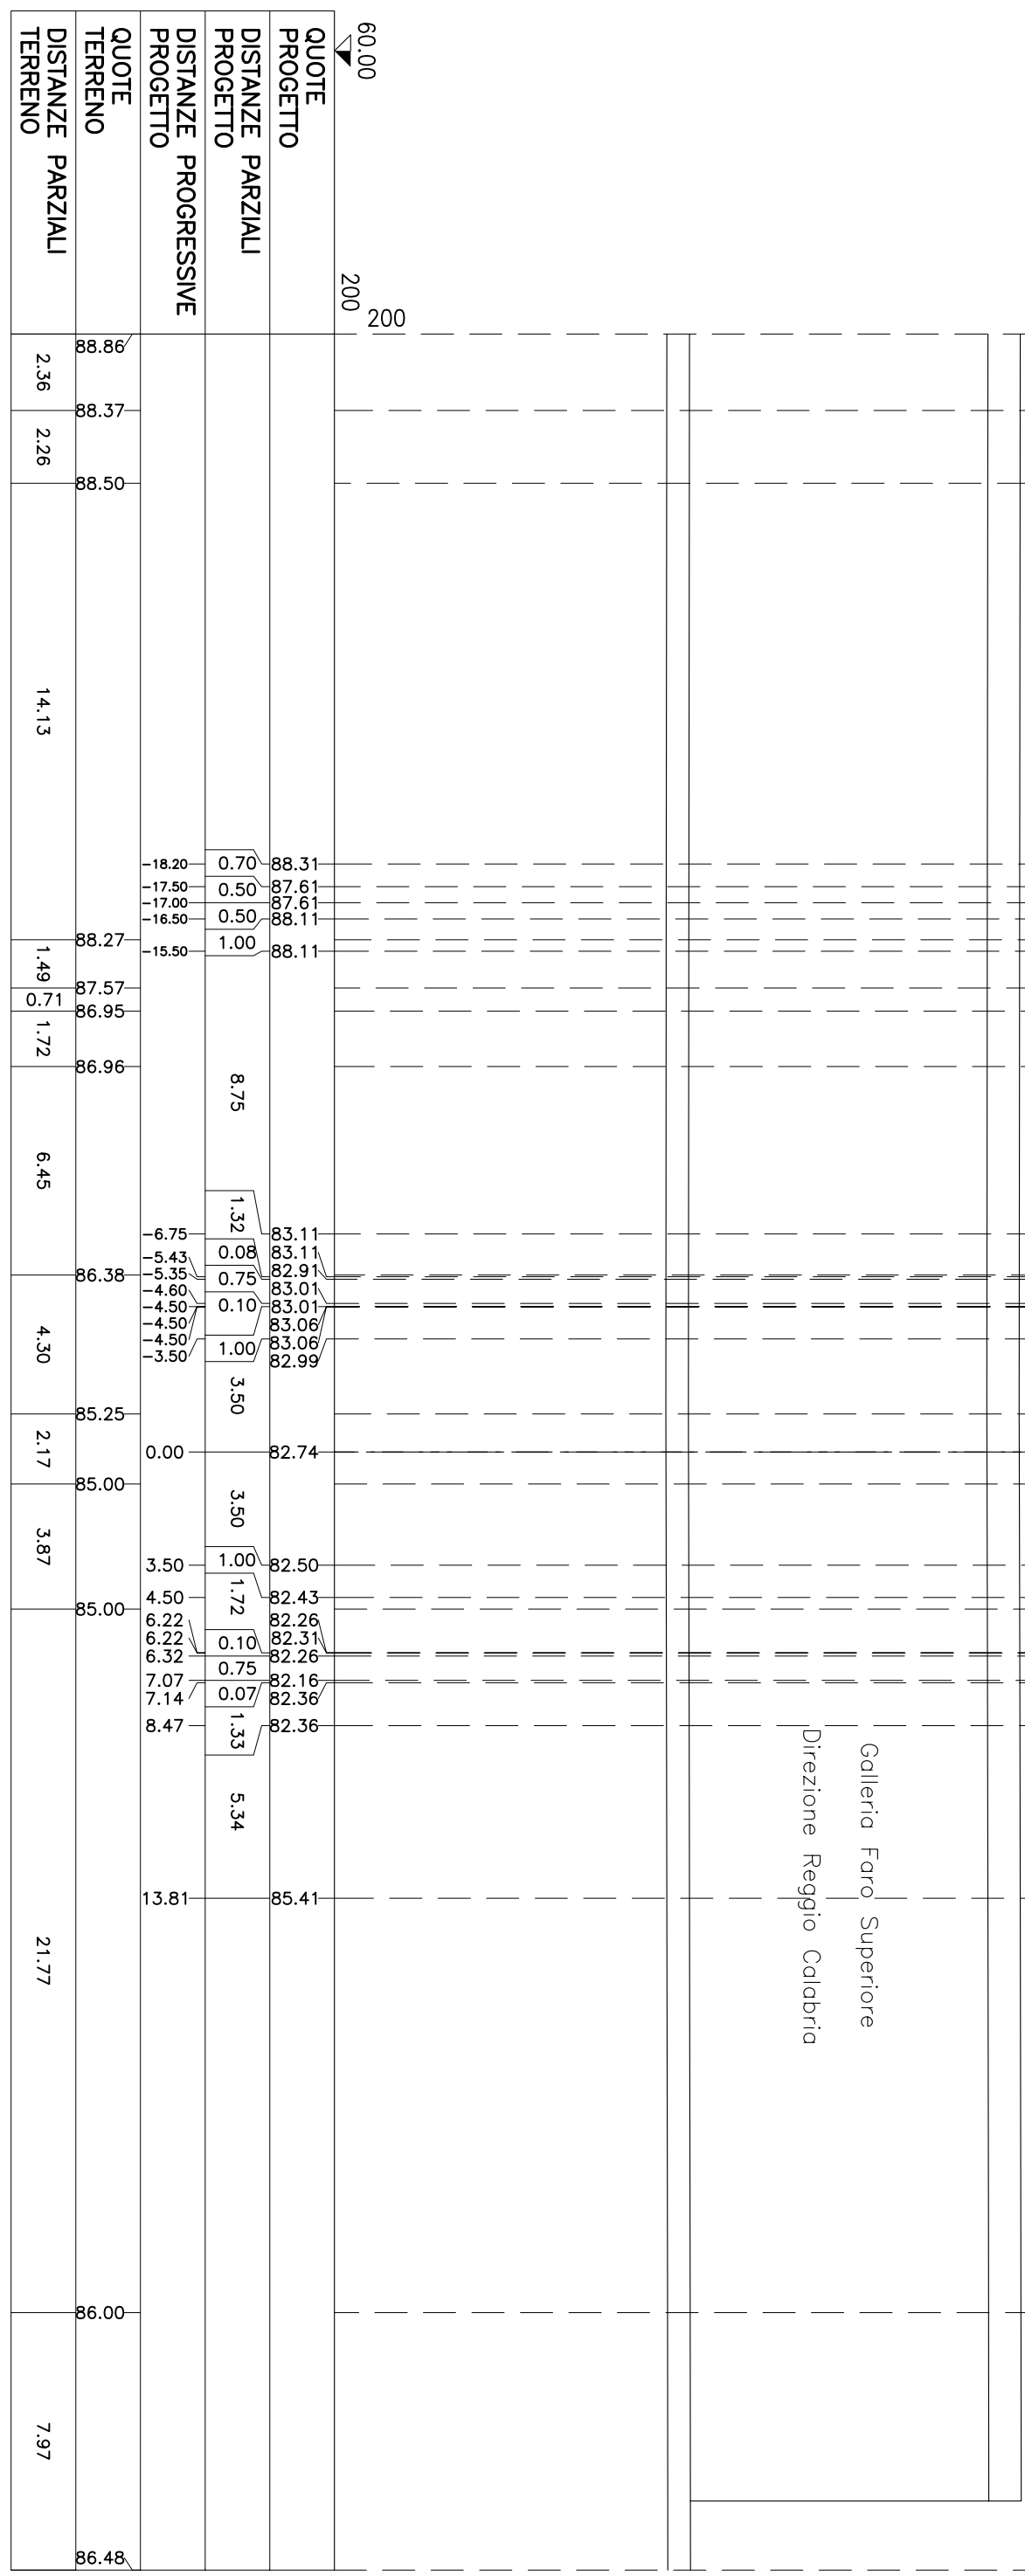

# SEZIONE N° S1-18

PROGRESSIVA: 260.00

STERRI E RIPORTI	
S1	4.18 mq.
S1	4.18 mq.
S2	44.01 mq.
S2	44.01 mq.
Totale S:	
VEGETALE IN TRINCEA	96.38 mq.
F1	2.31 mq.
F1	1.94 mq.
F2	1.94 mq.
F3	2.31 mq.
Totale:	
SEMIVA	8.50 mq.
b1	7.23 ml.
b1	7.23 ml.
b2	5.93 ml.
b2	5.93 ml.
Totale:	
USURA	26.32 ml.
g1	10.74 ml.
g1	10.74 ml.
Totale:	
BINDER	21.48 ml.
h1	10.74 ml.
h1	10.74 ml.
Totale:	
BASE	21.48 ml.
i1	10.74 ml.
i1	10.74 ml.
Totale:	
FONDAZIONE	21.48 ml.
m1	10.74 ml.
m1	10.74 ml.
Totale:	
BONIFICA TRINCEA	21.48 ml.
o1	10.74 ml.
o1	10.74 ml.
Totale:	
	21.48 ml.

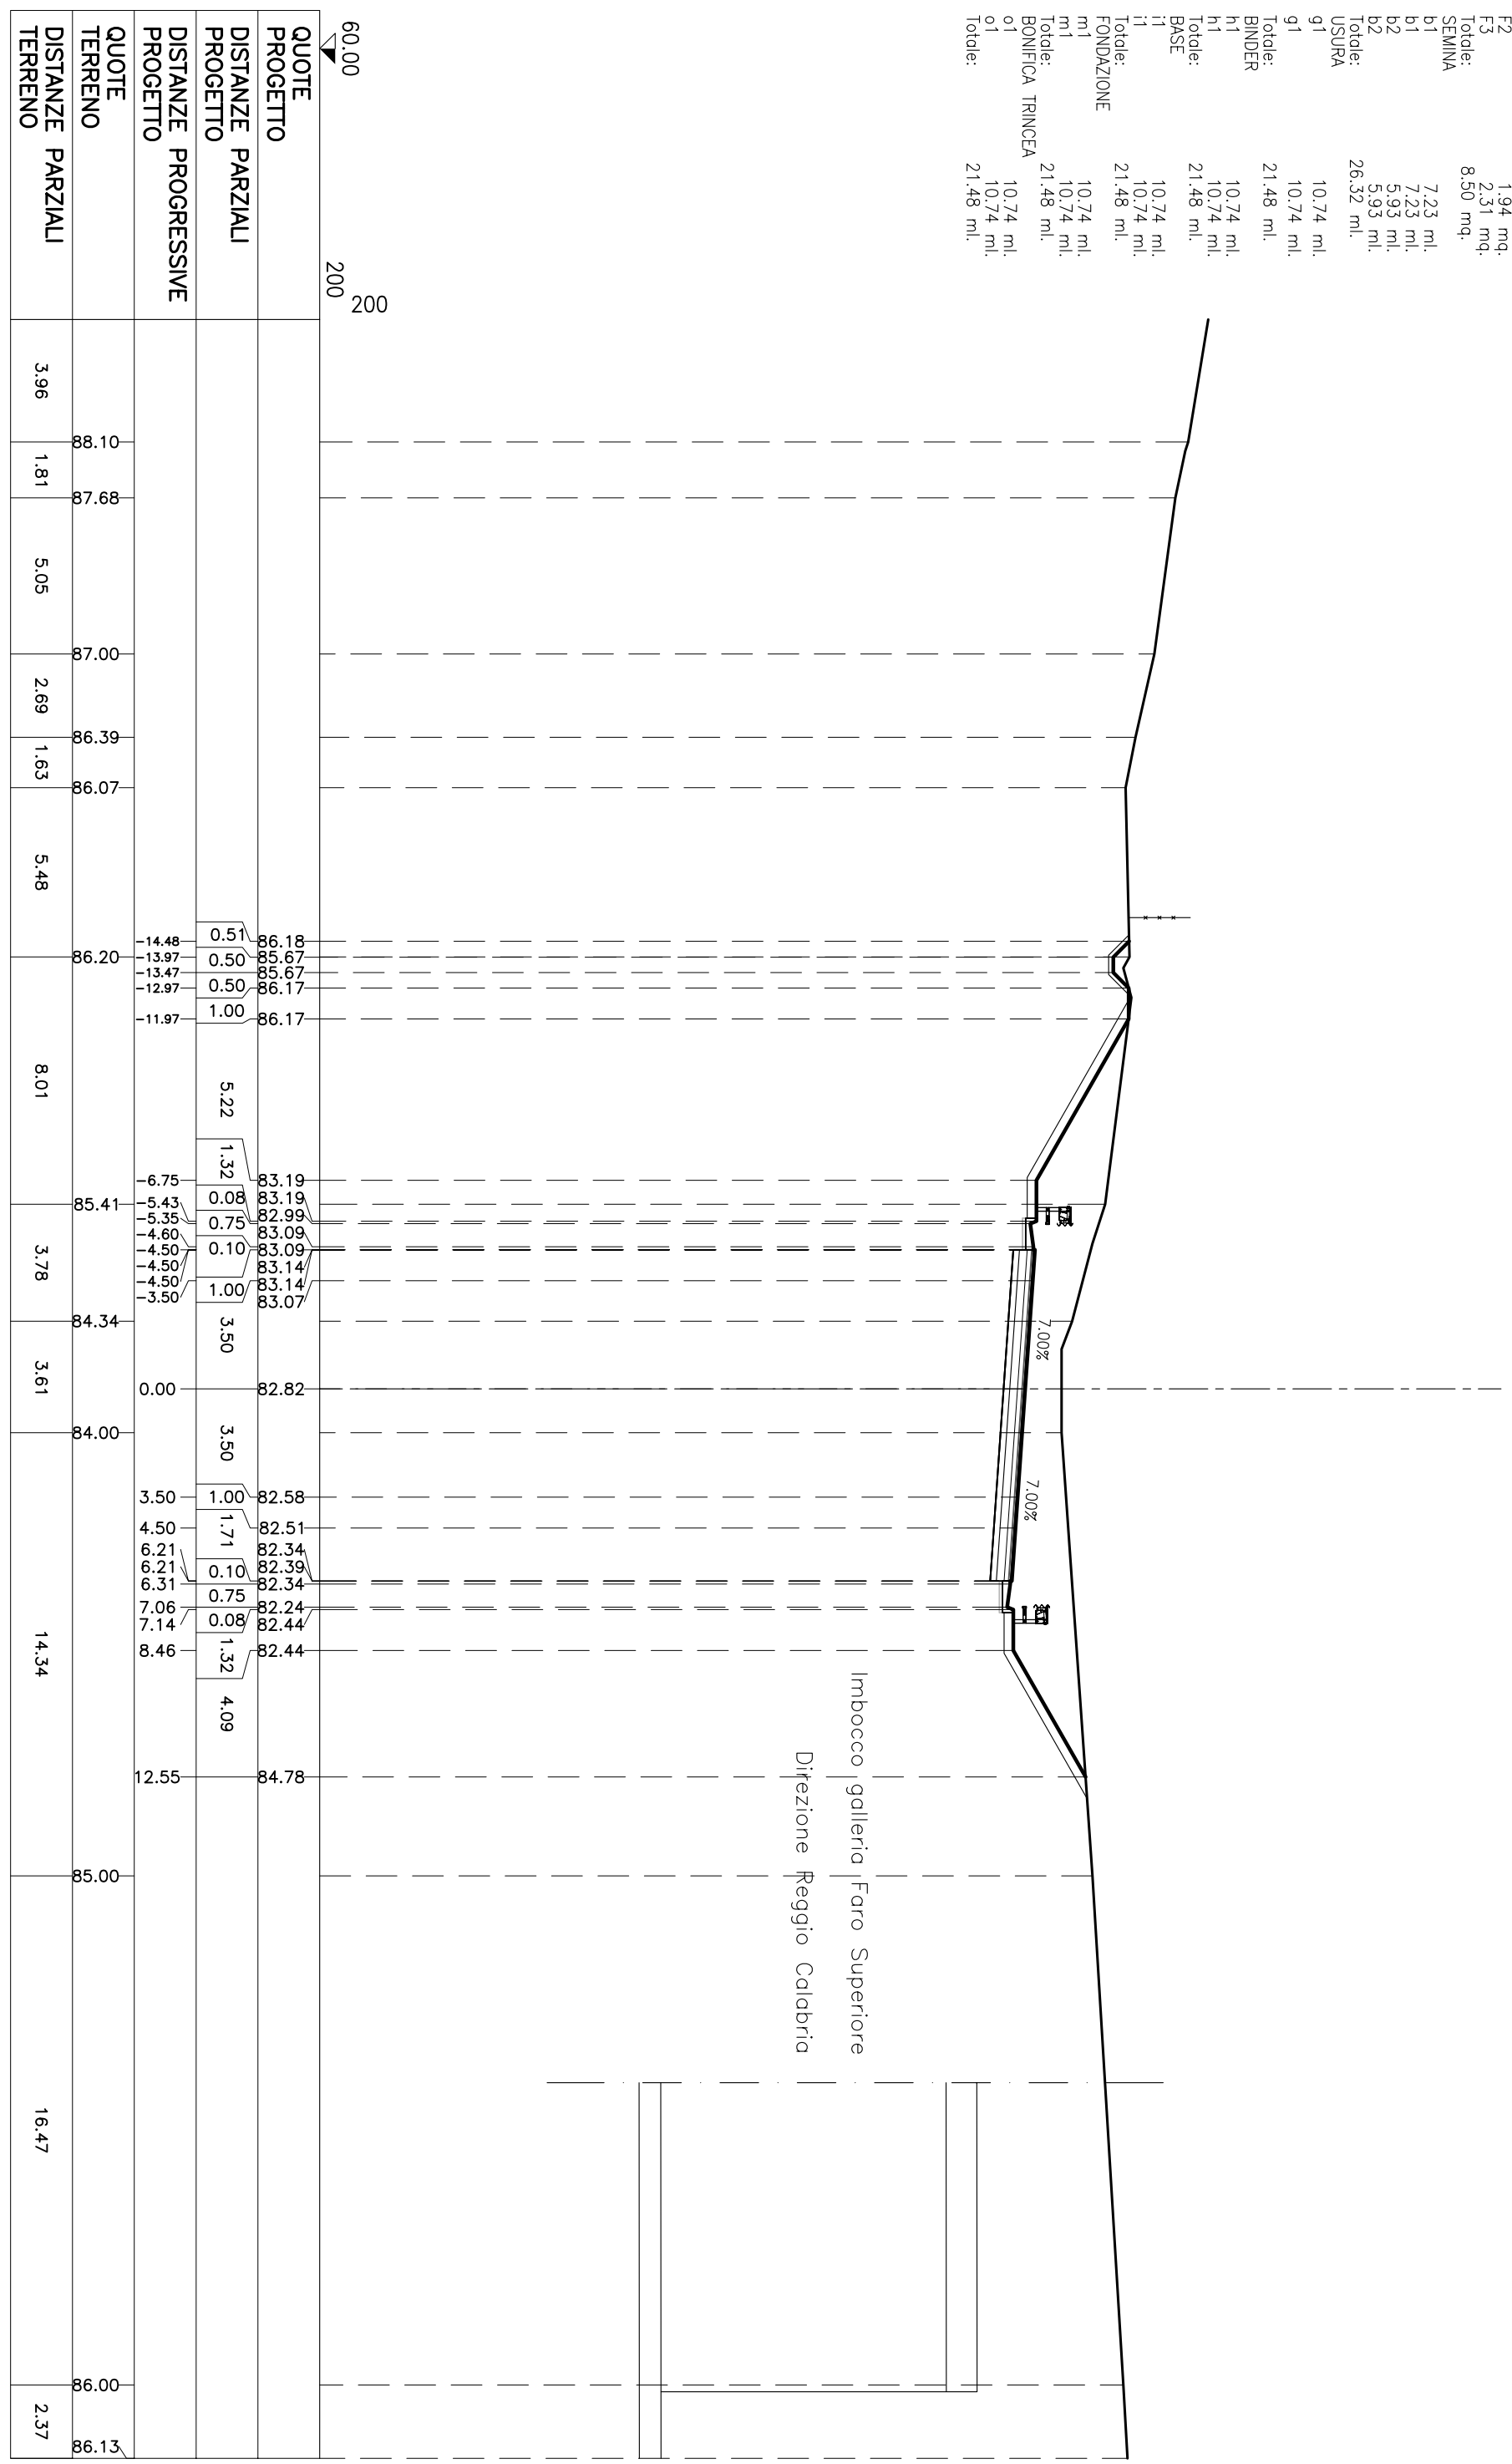


QUOTE PROGETTO	
DISTANZE PARZIALI PROGETTO	
DISTANZE PROGRESSIVE PROGETTO	
QUOTE TERRENO	
DISTANZE PARZIALI TERRENO	

# SEZIONE N° S1-19

PROGRESSIVA: 280.00

STERRI E RIPORTI

S1	0.08 mq.
S1	0.08 mq.
Totale S:	0.16 mq.
R1	16.21 mq.
R1	16.21 mq.
Totale R:	32.42 mq.
VEGETALE IN RILEVATO	
C1	1.06 mq.
C1	1.06 mq.
C2	0.83 mq.
C2	0.83 mq.
Totale:	3.78 mq.
SEMINA	
a1	2.43 ml.
a1	2.43 ml.
a2	3.12 ml.
a2	3.12 ml.
Totale:	11.10 ml.
SCOTTICO	
c1	17.70 ml.
c1	17.70 ml.
Totale:	35.40 ml.
BONIFICA RILEVATO	
f1	17.70 ml.
f1	17.70 ml.
Totale:	35.40 ml.
USURA	
g1	10.94 ml.
g1	10.94 ml.
Totale:	21.88 ml.
BINDER	
h1	11.14 ml.
h1	11.14 ml.
Totale:	22.28 ml.
BASE	
i1	11.64 ml.
i1	11.64 ml.
Totale:	23.28 ml.
FONDAZIONE	
m1	12.55 ml.
m1	12.55 ml.
Totale:	25.10 ml.

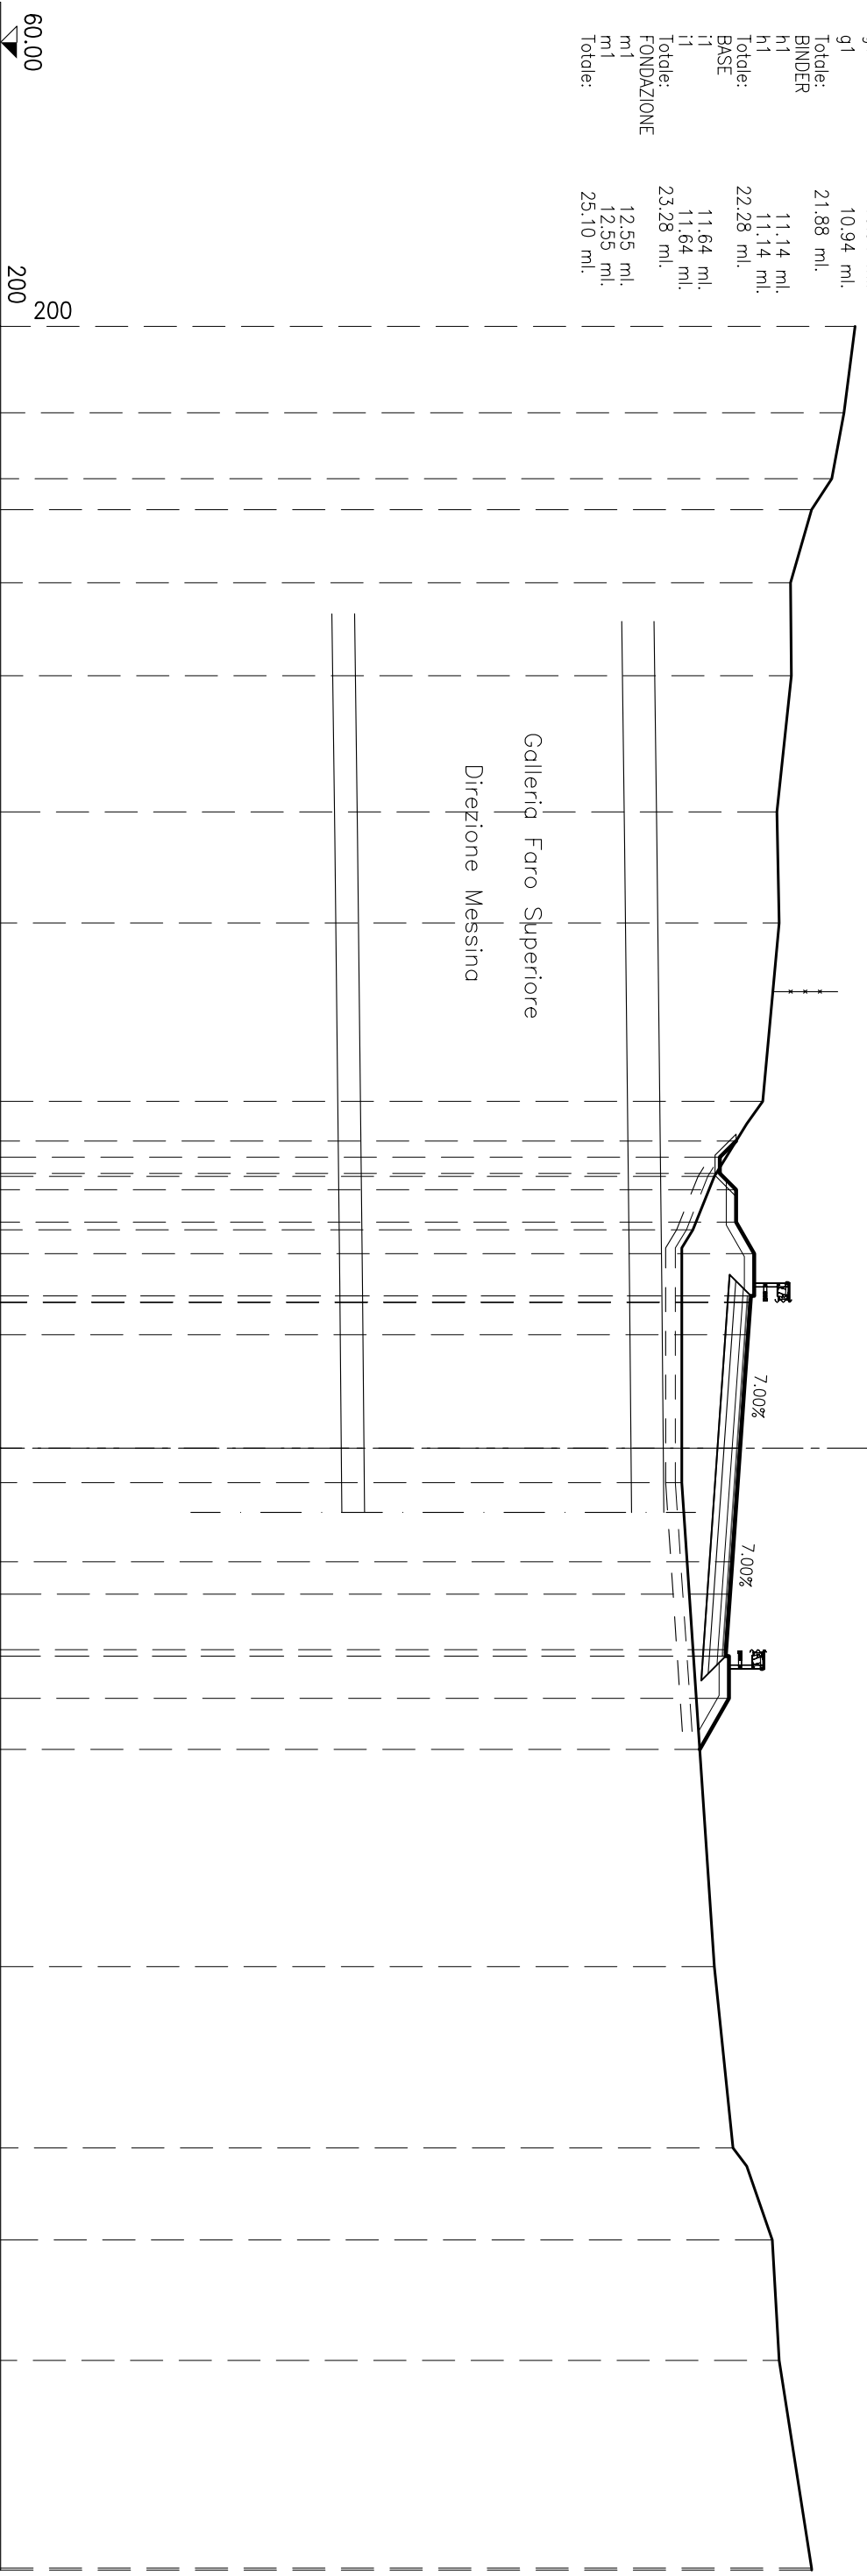


QUOTE PROGETTO	DISTANZE PARZIALI PROGETTO	DISTANZE PROGRESSIVE PROGETTO	QUOTE TERRENO	DISTANZE PARZIALI TERRENO
60.00			86.34	2.66
200			86.00	2.04
			85.62	0.95
			85.00	2.26
			84.35	2.86
			84.38	4.20
			83.93	3.43
			84.00	5.50
			83.49	2.31
			82.00	1.65
			81.34	7.80
			81.00	
			81.55	14.93
			82.00	5.59
			82.58	2.84
			83.79	3.72
			84.00	6.40
			85.00	0.06

# SEZIONE N° S1-20

PROGRESSIVA: 300.00

STERRI E RIPORTI

S1	1.31 mq.
S1	1.31 mq.
Totale S:	2.62 mq.
R1	1.44 mq.
R1	1.44 mq.
R2	1.26 mq.
R2	1.26 mq.
R3	41.16 mq.
R3	41.16 mq.
Totale R:	87.72 mq.
VEGETALE IN RILEVATO	
C1	2.40 mq.
C1	2.40 mq.
C2	1.39 mq.
C2	1.39 mq.
Totale:	7.58 mq.
SEMINA	
o1	8.21 ml.
o1	8.21 ml.
o2	4.91 ml.
o2	4.91 ml.
Totale:	26.24 ml.
SCOTICO	
c1	21.94 ml.
c1	21.94 ml.
Totale:	43.88 ml.
BONIFICA RILEVATO	
f1	21.94 ml.
f1	21.94 ml.
Totale:	43.88 ml.
USURA	
g1	10.94 ml.
g1	10.94 ml.
Totale:	21.88 ml.
BINDER	
h1	11.14 ml.
h1	11.14 ml.
Totale:	22.28 ml.
BASE	
i1	11.64 ml.
i1	11.64 ml.
Totale:	23.28 ml.
FONDAZIONE	
m1	12.54 ml.
m1	12.54 ml.
Totale:	25.08 ml.

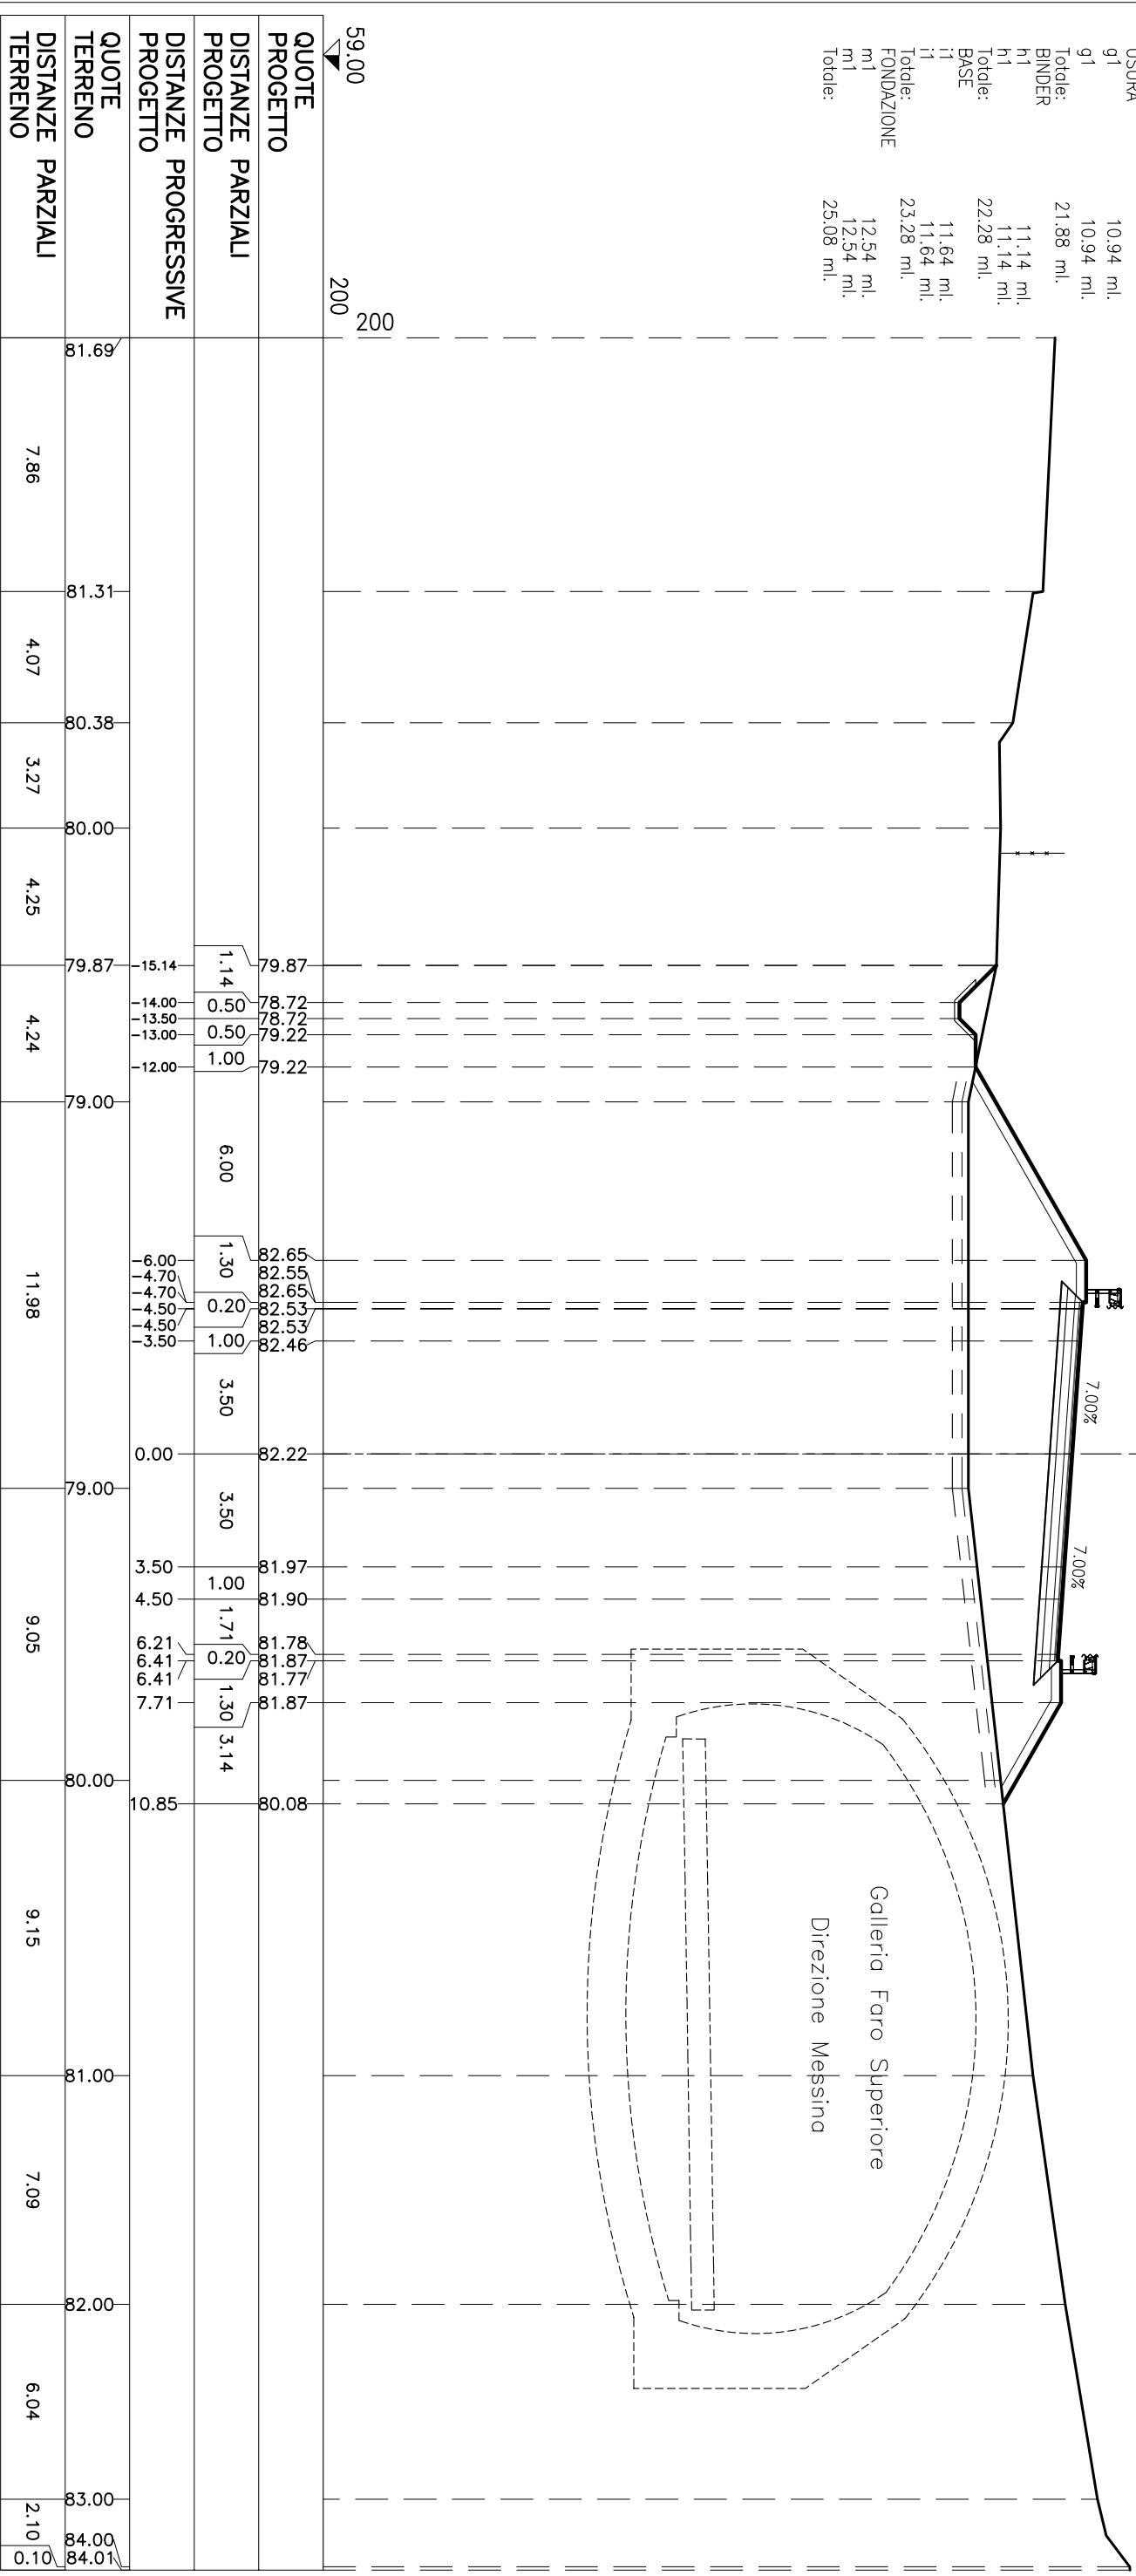


QUOTE PROGETTO	59.00	200
DISTANZE PARZIALI PROGETTO		
DISTANZE PROGRESSIVE PROGETTO		
QUOTE TERRENO	81.69	
DISTANZE PARZIALI TERRENO	7.86	
DISTANZE PARZIALI TERRENO	4.07	
DISTANZE PARZIALI TERRENO	3.27	
DISTANZE PARZIALI TERRENO	4.25	
DISTANZE PARZIALI TERRENO	4.24	
DISTANZE PARZIALI TERRENO	11.98	
DISTANZE PARZIALI TERRENO	9.05	
DISTANZE PARZIALI TERRENO	9.15	
DISTANZE PARZIALI TERRENO	7.09	
DISTANZE PARZIALI TERRENO	6.04	
DISTANZE PARZIALI TERRENO	2.10	
DISTANZE PARZIALI TERRENO	0.10	

# SEZIONE N° S1-21

PROGRESSIVA: 319.49

STERRI E RIPORTI	
S1	0.99 mq.
S1	0.99 mq.
S2	20.40 mq.
S2	20.40 mq.
Totale S:	42.78 mq.
R1	21.99 mq.
R1	21.99 mq.
R2	17.95 mq.
R2	17.95 mq.
R3	3.17 mq.
R3	3.17 mq.
R4	133.39 mq.
R4	133.39 mq.
R5	0.04 mq.
R5	0.04 mq.
R6	0.02 mq.
R6	0.02 mq.
Totale R:	353.12 mq.
VEGETALE IN RILEVATO	
C1	3.27 mq.
C1	6.40 mq.
C2	6.40 mq.
C2	1.53 mq.
C3	3.27 mq.
Totale:	20.87 mq.
GRADONATURA	
O1	0.66 mq.
O2	1.48 mq.
O3	0.58 mq.
O4	1.05 mq.
O5	1.35 mq.
O6	1.44 mq.
O7	0.71 mq.
O8	0.86 mq.
Totale:	8.13 mq.
SEMINA	
a1	11.08 ml.
a1	11.08 ml.
a2	21.29 ml.
a2	21.29 ml.
Totale:	64.74 ml.
SCOTTICO	
c1	17.50 ml.
c1	17.50 ml.
Totale:	35.00 ml.
SCOTTICO SU GRADONATURA	
e1	18.66 ml.
BONIFICA RILEVATO	
f1	17.50 ml.
f1	17.50 ml.
Totale:	35.00 ml.
USURA	
g1	10.67 ml.
g1	10.67 ml.
Totale:	21.34 ml.
BINDER	
h1	10.87 ml.
h1	10.87 ml.
Totale:	21.74 ml.
BASE	
i1	11.37 ml.
i1	11.37 ml.
Totale:	22.74 ml.
FONDAZIONE	
m1	12.28 ml.
m1	12.28 ml.
Totale:	24.56 ml.


58.00	200	200
QUOTE PROGETTO		
DISTANZE PARZIALI PROGETTO		
DISTANZE PROGRESSIVE PROGETTO		
QUOTE TERRENO	73.12	
DISTANZE PARZIALI TERRENO	8.20	
73.00	7.36	72.00
72.00	6.63	71.00
71.00	3.61	71.00
70.87	1.47	70.87
72.00	2.98	72.00
73.00	1.14	73.00
74.00	2.12	74.00
75.00	2.70	75.00
76.00	2.86	76.00
77.00	1.47	77.00
78.00	2.39	78.00
78.73	4.16	78.73
80.00	8.29	80.00
81.00	5.02	81.00
82.00	2.25	82.00
83.00	3.98	83.00

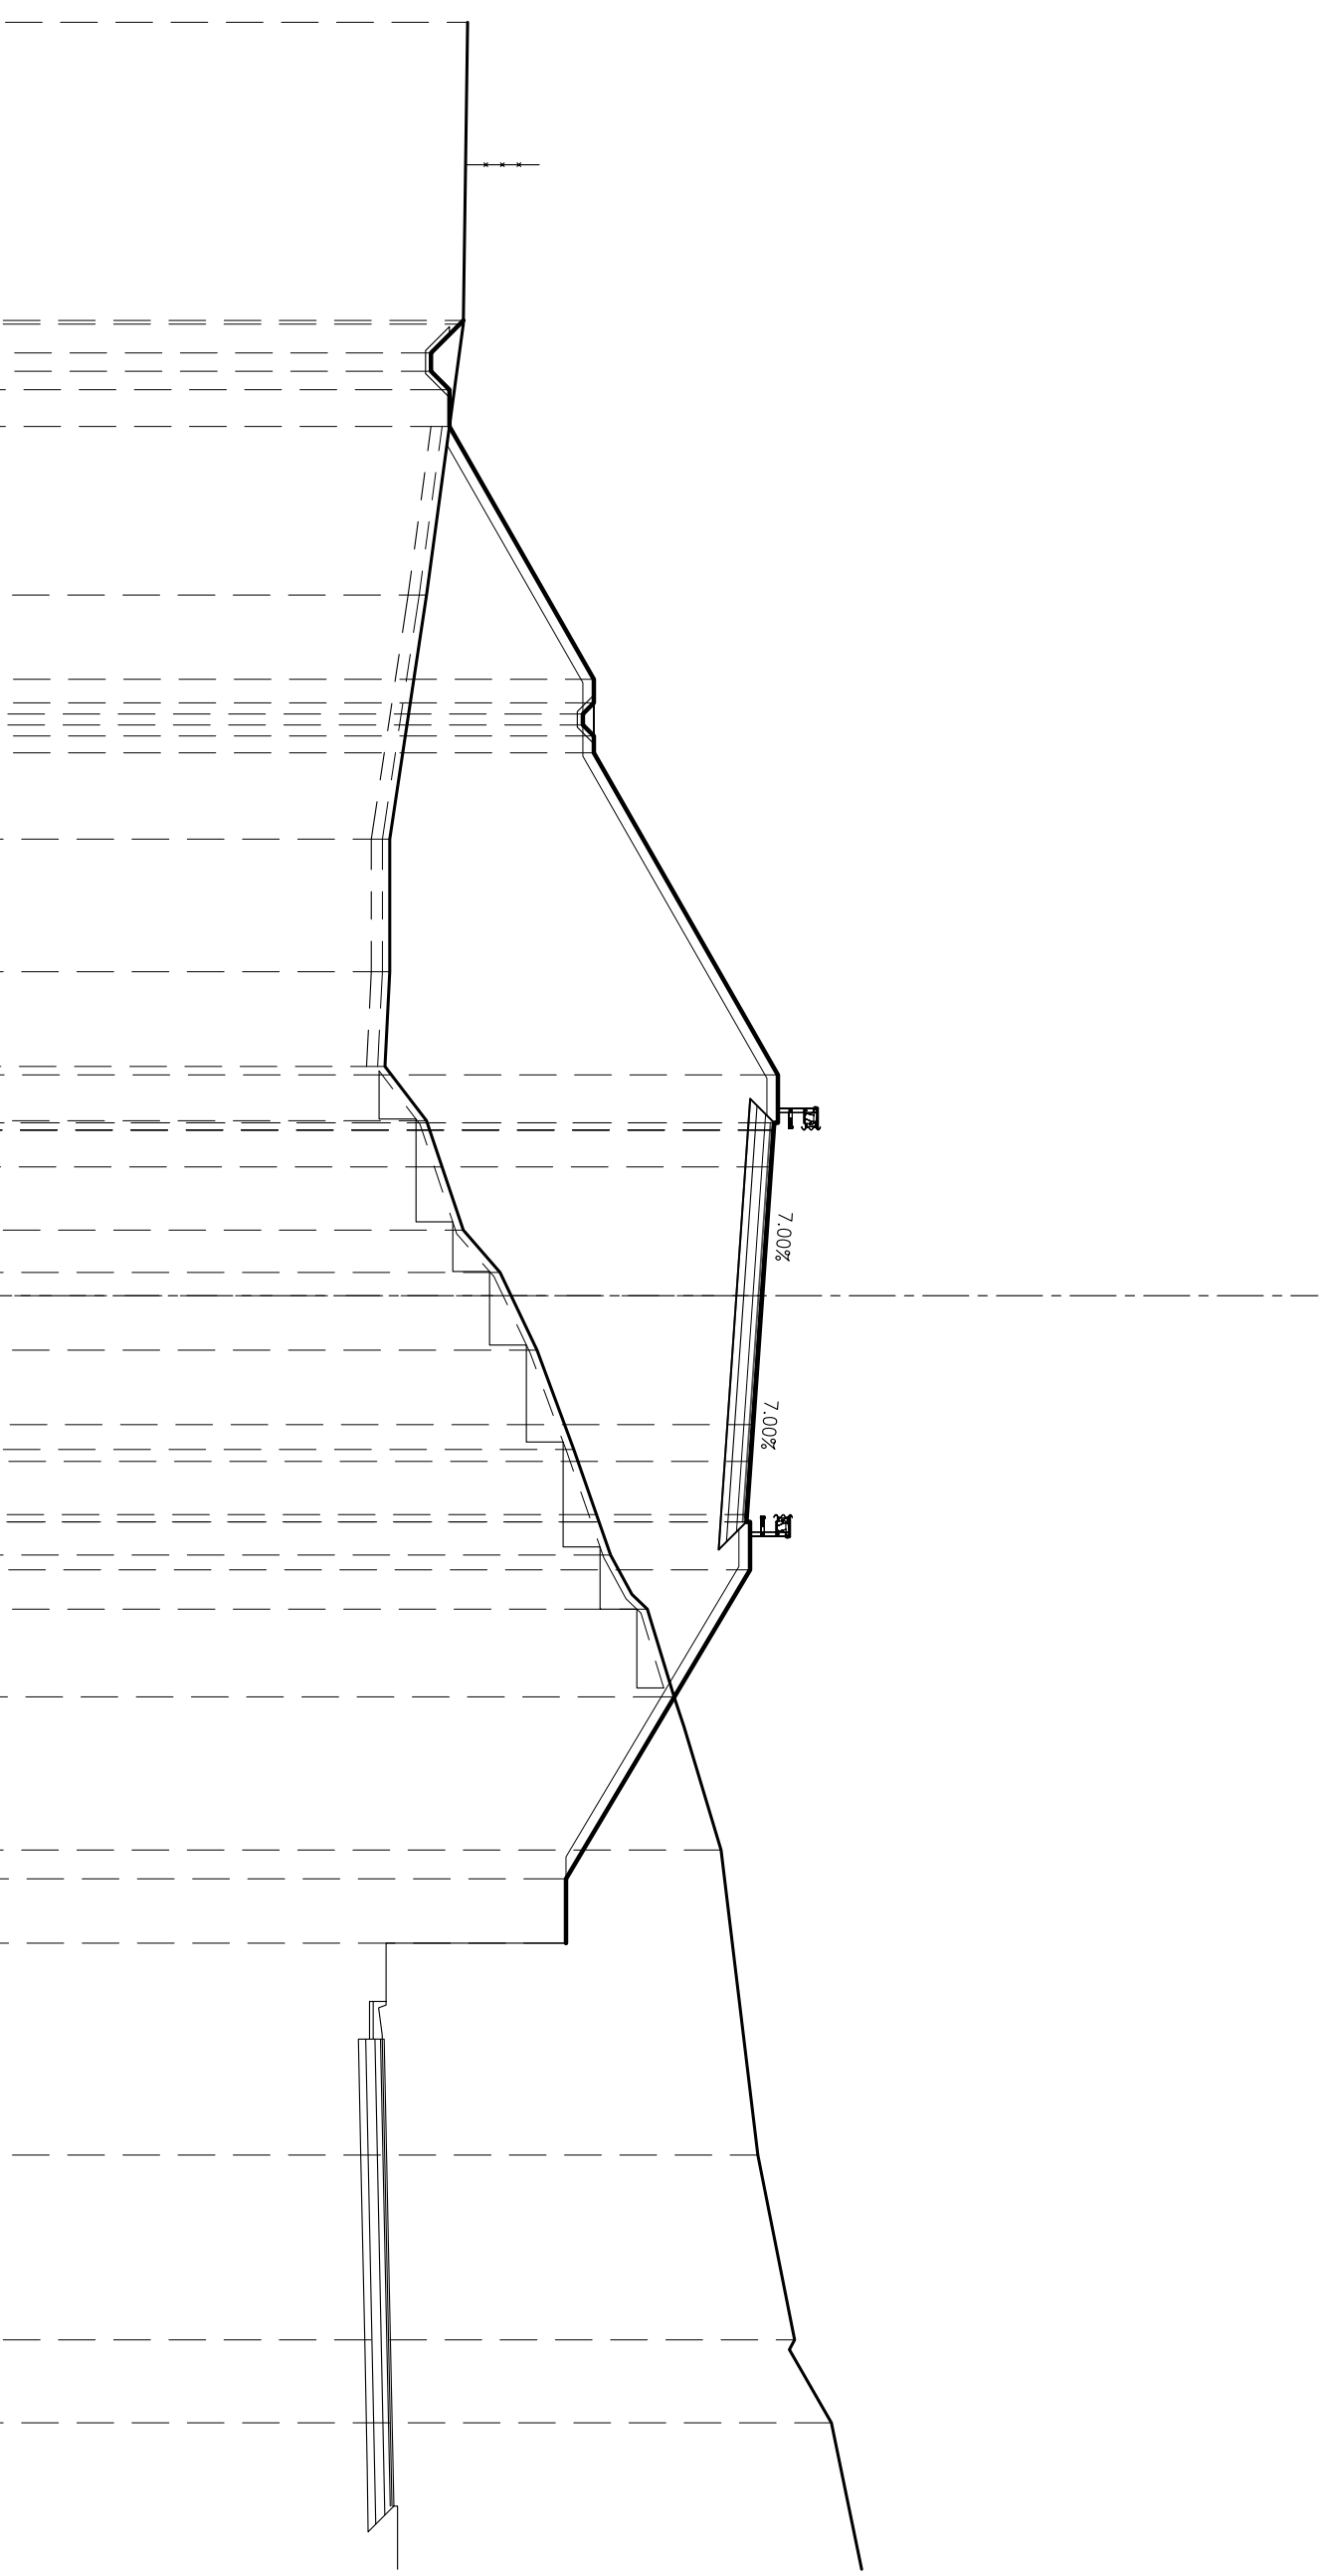

# SEZIONE N° S1-22

PROGRESSIVA: 340.00


STERRI E RIPORTI	
R1	17.53 mq.
R1	17.53 mq.
R2	1.19 mq.
R2	1.19 mq.
R3	138.42 mq.
R3	138.42 mq.
Totale R: 314.28 mq.	
VEGETALE IN RILEVATO	
C1	1.61 mq.
C1	1.61 mq.
C2	10.39 mq.
C2	10.39 mq.
Totale: 24.00 mq.	
GRADONATURA	
01	2.14 mq.
02	1.63 mq.
03	1.51 mq.
04	1.14 mq.
05	1.33 mq.
06	2.20 mq.
07	1.85 mq.
08	1.17 mq.
09	1.12 mq.
10	0.96 mq.
11	1.06 mq.
12	1.31 mq.
13	1.21 mq.
14	1.04 mq.
15	0.64 mq.
16	0.97 mq.
17	1.47 mq.
18	0.02 mq.
Totale: 22.77 mq.	
SEMINA	
a1	34.76 ml.
a1	34.76 ml.
a2	5.63 ml.
a2	5.63 ml.
Totale: 80.78 ml.	
SCOTICO SU GRADONATURA	
e1	49.61 ml.
USURA	
g1	10.12 ml.
g1	10.12 ml.
Totale: 20.24 ml.	
BINDER	
h1	10.22 ml.
h1	10.22 ml.
Totale: 20.44 ml.	
BASE	
i1	10.48 ml.
i1	10.48 ml.
Totale: 20.96 ml.	
FONDAZIONE	
m1	10.95 ml.
m1	10.95 ml.
Totale: 21.90 ml.	

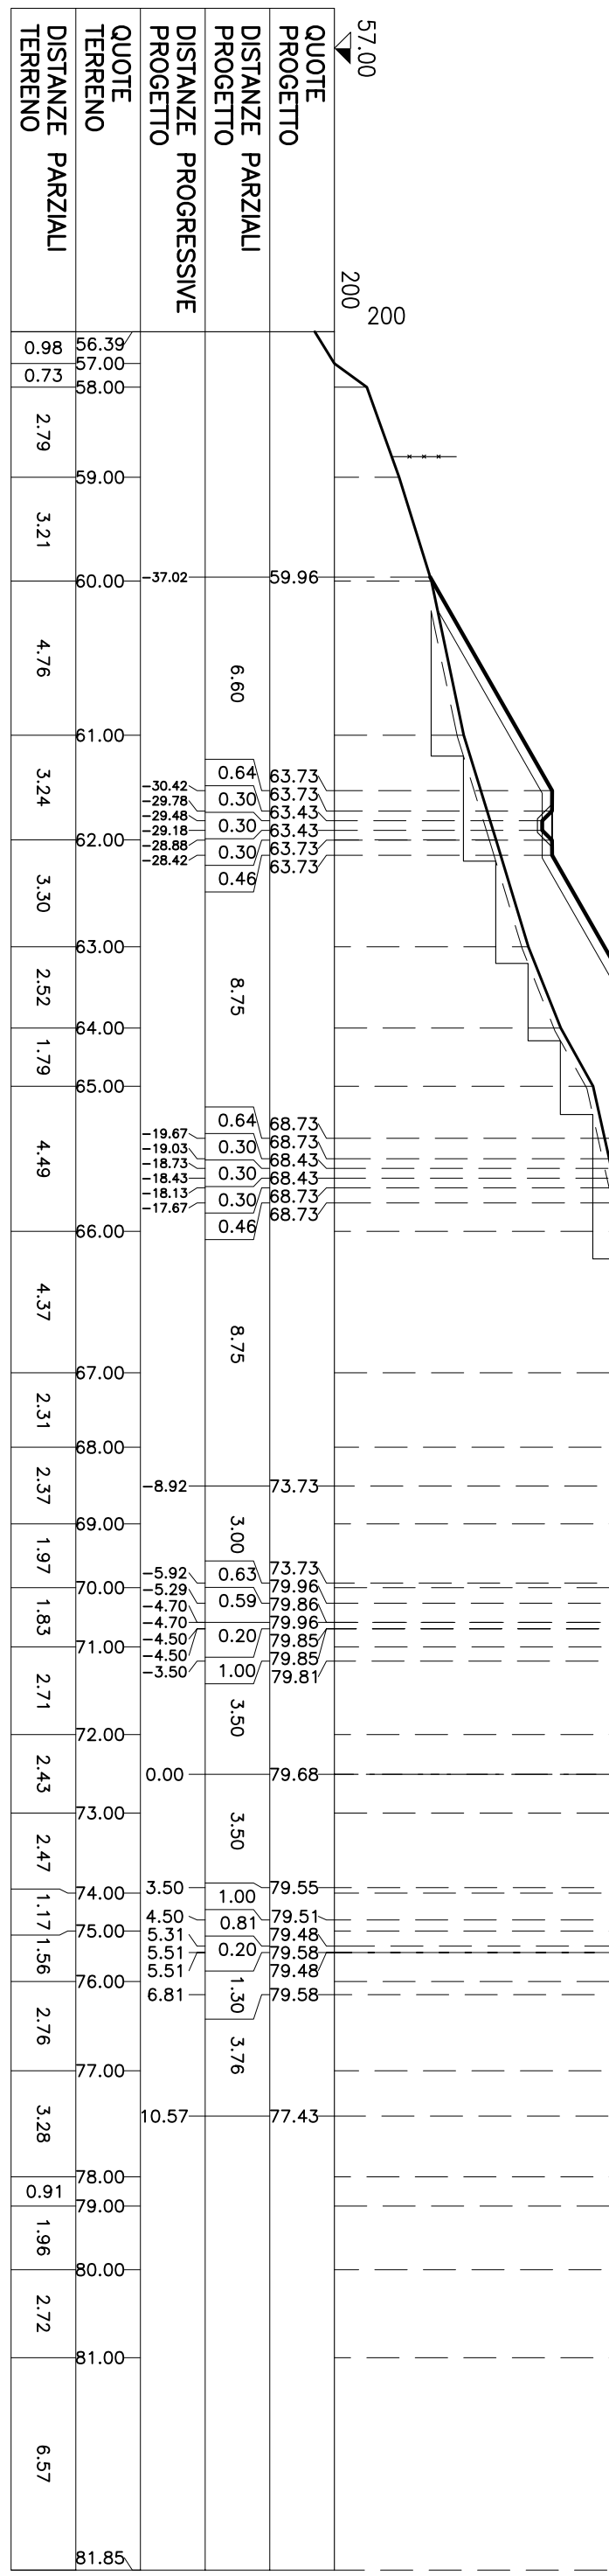

# SEZIONE N° S1-23

PROGRESSIVA: 360.00

STERRI E RIPORTI	
S1	247.37 mq.
S1	247.37 mq.
Totale S:	494.74 mq.
VEGETALE IN RILEVATO	
C1	4.30 mq.
C1	4.30 mq.
C1	6.41 mq.
C2	6.41 mq.
Totale:	21.42 mq.
SEMINA	
q1	21.42 ml.
a1	21.42 ml.
a2	14.08 ml.
a2	14.08 ml.
Totale:	71.00 ml.
USURA	
g1	9.35 ml.
g1	9.35 ml.
Totale:	18.70 ml.
BINDER	
h1	9.50 ml.
h1	9.50 ml.
Totale:	19.00 ml.
BASE	
i1	9.91 ml.
i1	9.91 ml.
Totale:	19.82 ml.
FONDAZIONE	
m1	10.80 ml.
m1	10.80 ml.
Totale:	21.60 ml.
BONIFICA TRINCEA	
o1	10.80 ml.
o1	10.80 ml.
Totale:	21.60 ml.

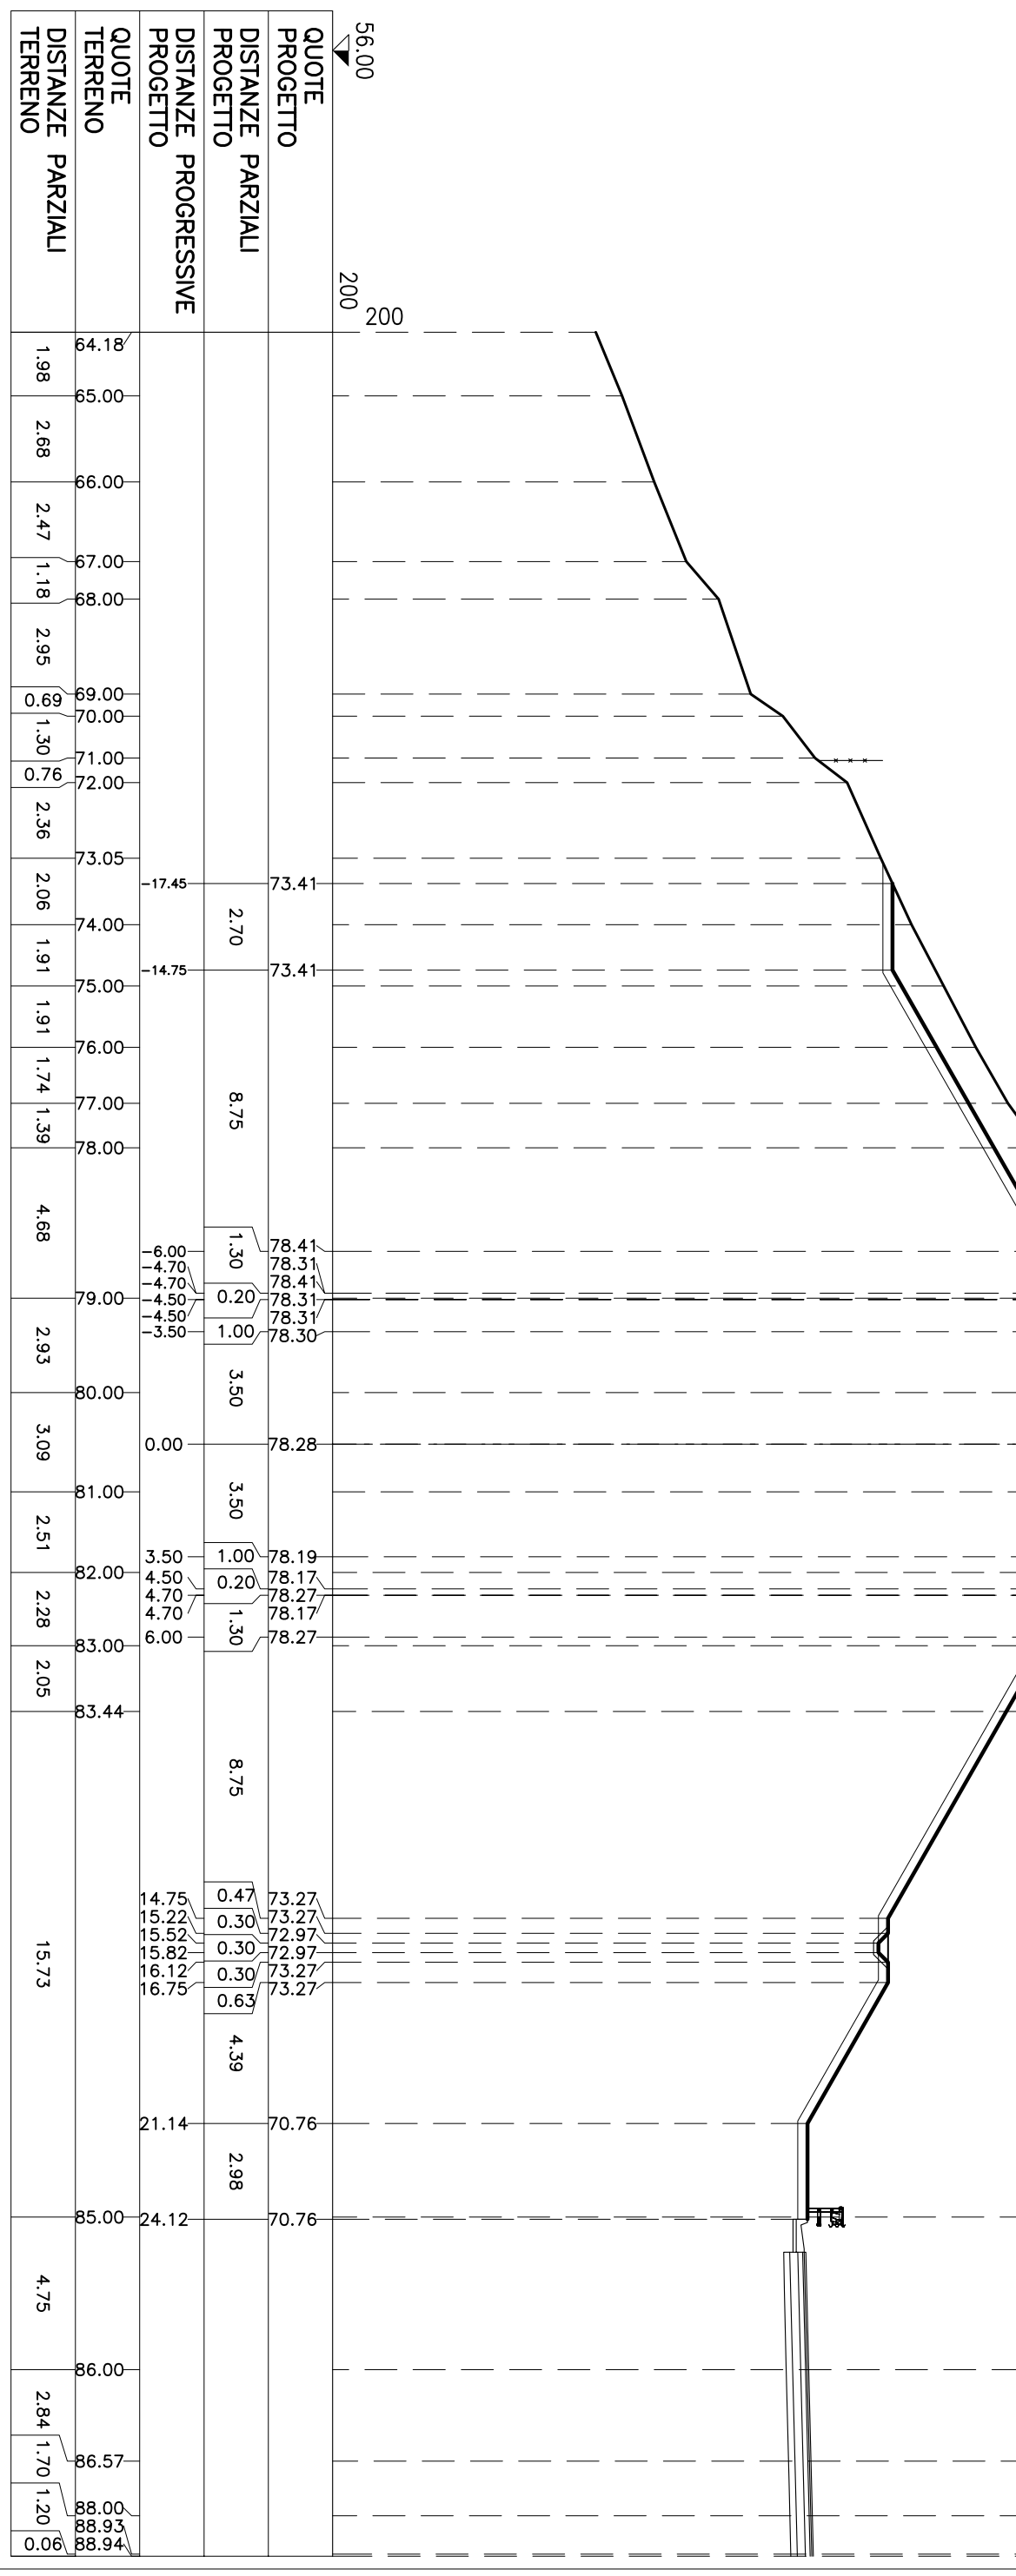




# SEZIONE N° S1-24

PROGRESSIVA: 379.49

STERRI E RIPORTI

S1	223.42 mq.
S1	223.42 mq.
Totale S:	446.84 mq.
VEGETALE IN RILEVATO	
C1	5.33 mq.
C1	5.33 mq.
Totale:	10.66 mq.
VEGETALE IN TRINCEA	
F1	0.85 mq.
F1	0.85 mq.
Totale:	1.70 mq.
SEMINA	
a1	17.80 ml.
a1	17.80 ml.
Totale:	35.60 ml.
SEMINA	
b1	2.61 ml.
b1	2.61 ml.
Totale:	5.22 ml.
USURA	
g1	9.25 ml.
g1	9.25 ml.
Totale:	18.50 ml.
BINDER	
h1	9.30 ml.
h1	9.30 ml.
Totale:	18.60 ml.
BASE	
i1	9.46 ml.
i1	9.46 ml.
Totale:	18.92 ml.
FONDAZIONE	
m1	9.92 ml.
m1	9.92 ml.
Totale:	19.84 ml.
BONIFICA TRINCEA	
o1	9.92 ml.
o1	9.92 ml.
Totale:	19.84 ml.

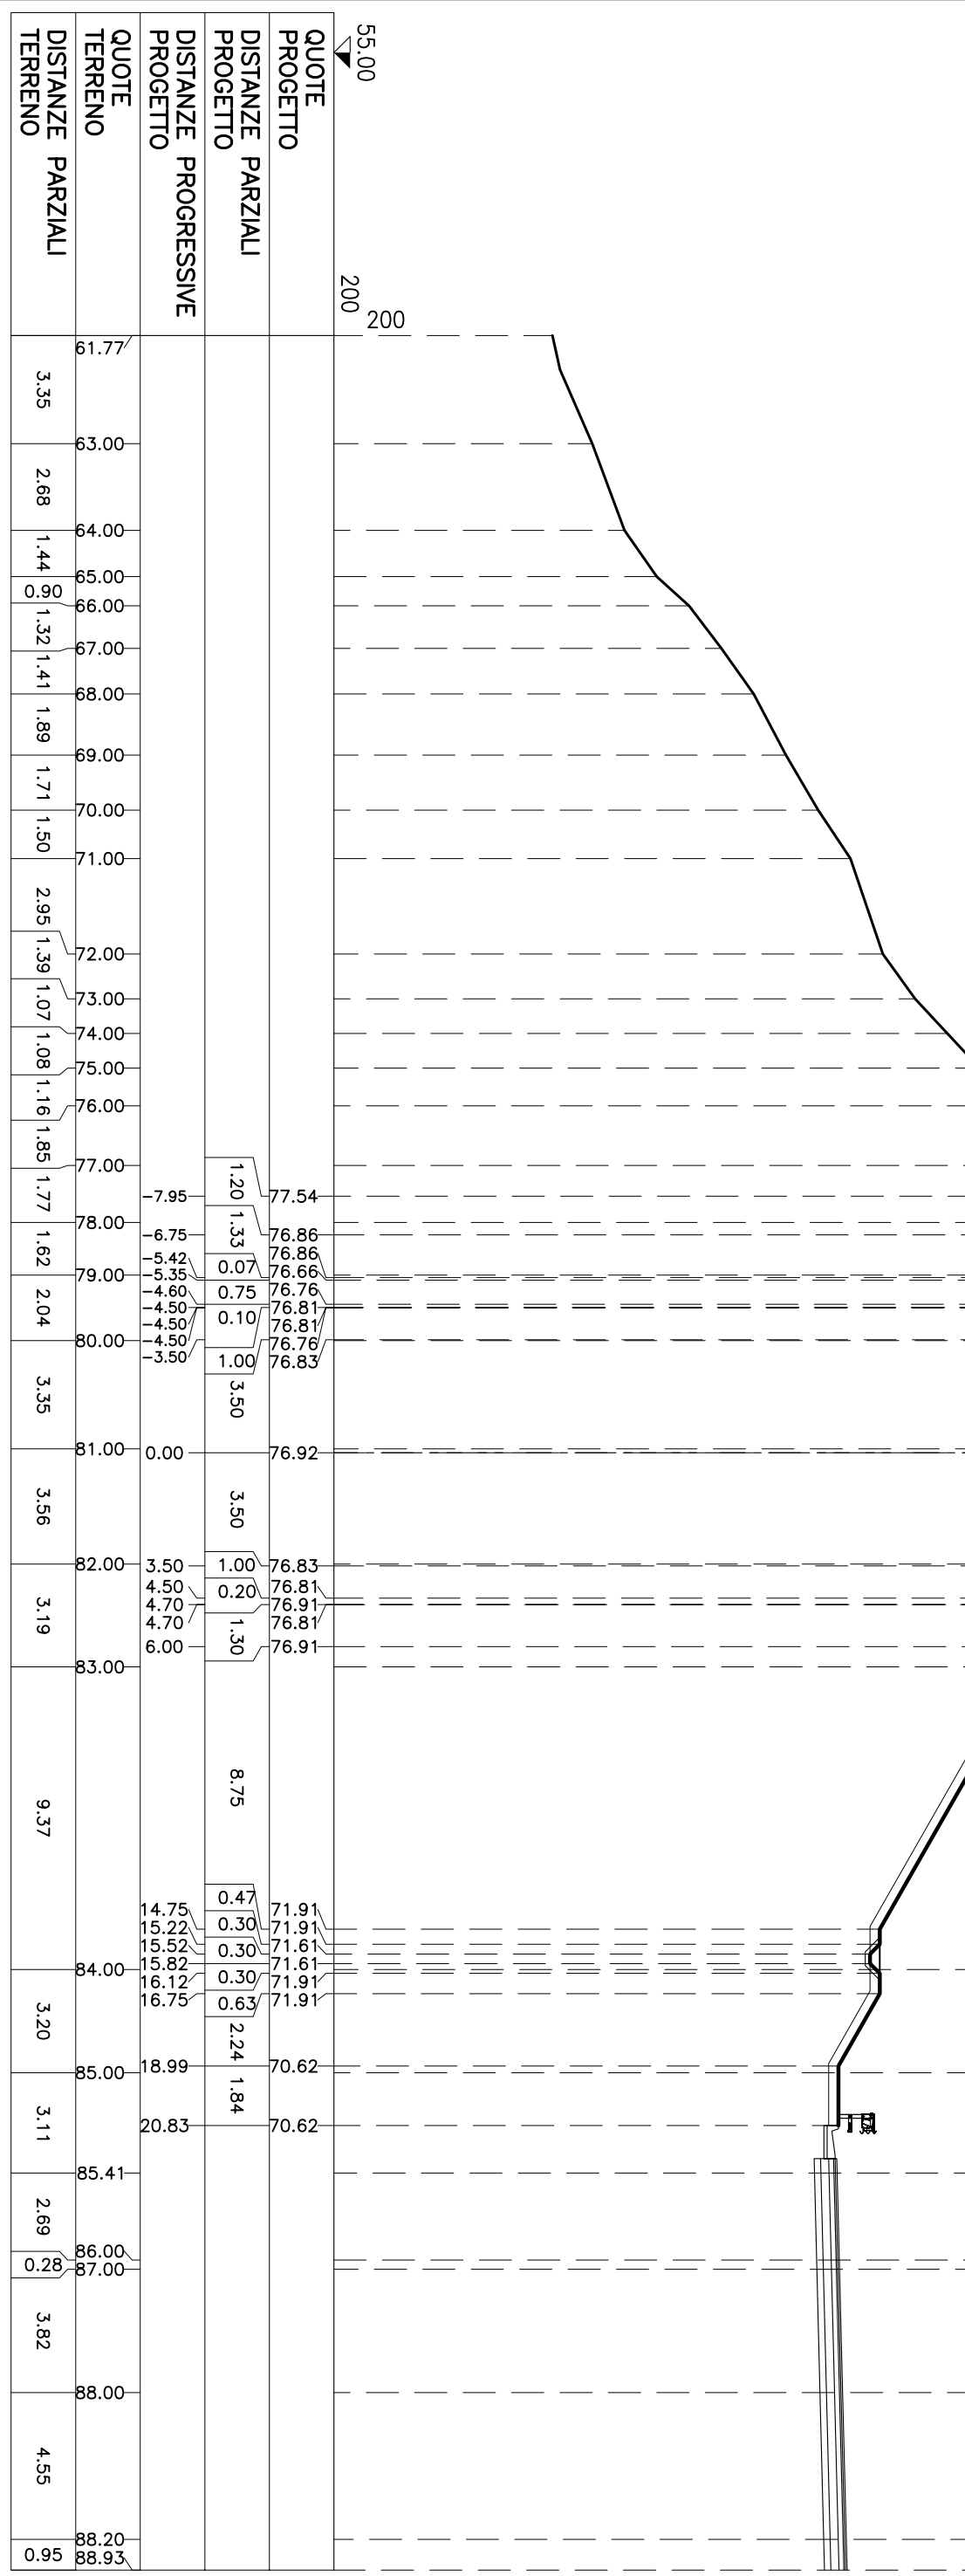


# SEZIONE N° S1-25

PROGRESSIVA: 380.67

STERRI E RIPORTI

S1	227.52 mq.
S1	227.52 mq.
Totale S:	455.04 mq.
VEGETALE IN RILEVATO	
C1	5.26 mq.
C1	5.26 mq.
Totale:	10.52 mq.
VEGETALE IN TRINCEA	
F1	0.94 mq.
F1	0.94 mq.
Totale:	1.88 mq.
SEMINA	
a1	17.54 ml.
a1	17.54 ml.
Totale:	35.08 ml.
SEMINA	
b1	2.87 ml.
b1	2.87 ml.
Totale:	5.74 ml.
USURA	
g1	9.25 ml.
g1	9.25 ml.
Totale:	18.50 ml.
BINDER	
h1	9.30 ml.
h1	9.30 ml.
Totale:	18.60 ml.
BASE	
i1	9.45 ml.
i1	9.45 ml.
Totale:	18.90 ml.
FONDAZIONE	
m1	9.91 ml.
m1	9.91 ml.
Totale:	19.82 ml.
BONIFICA TRINCEA	
o1	9.91 ml.
o1	9.91 ml.
Totale:	19.82 ml.

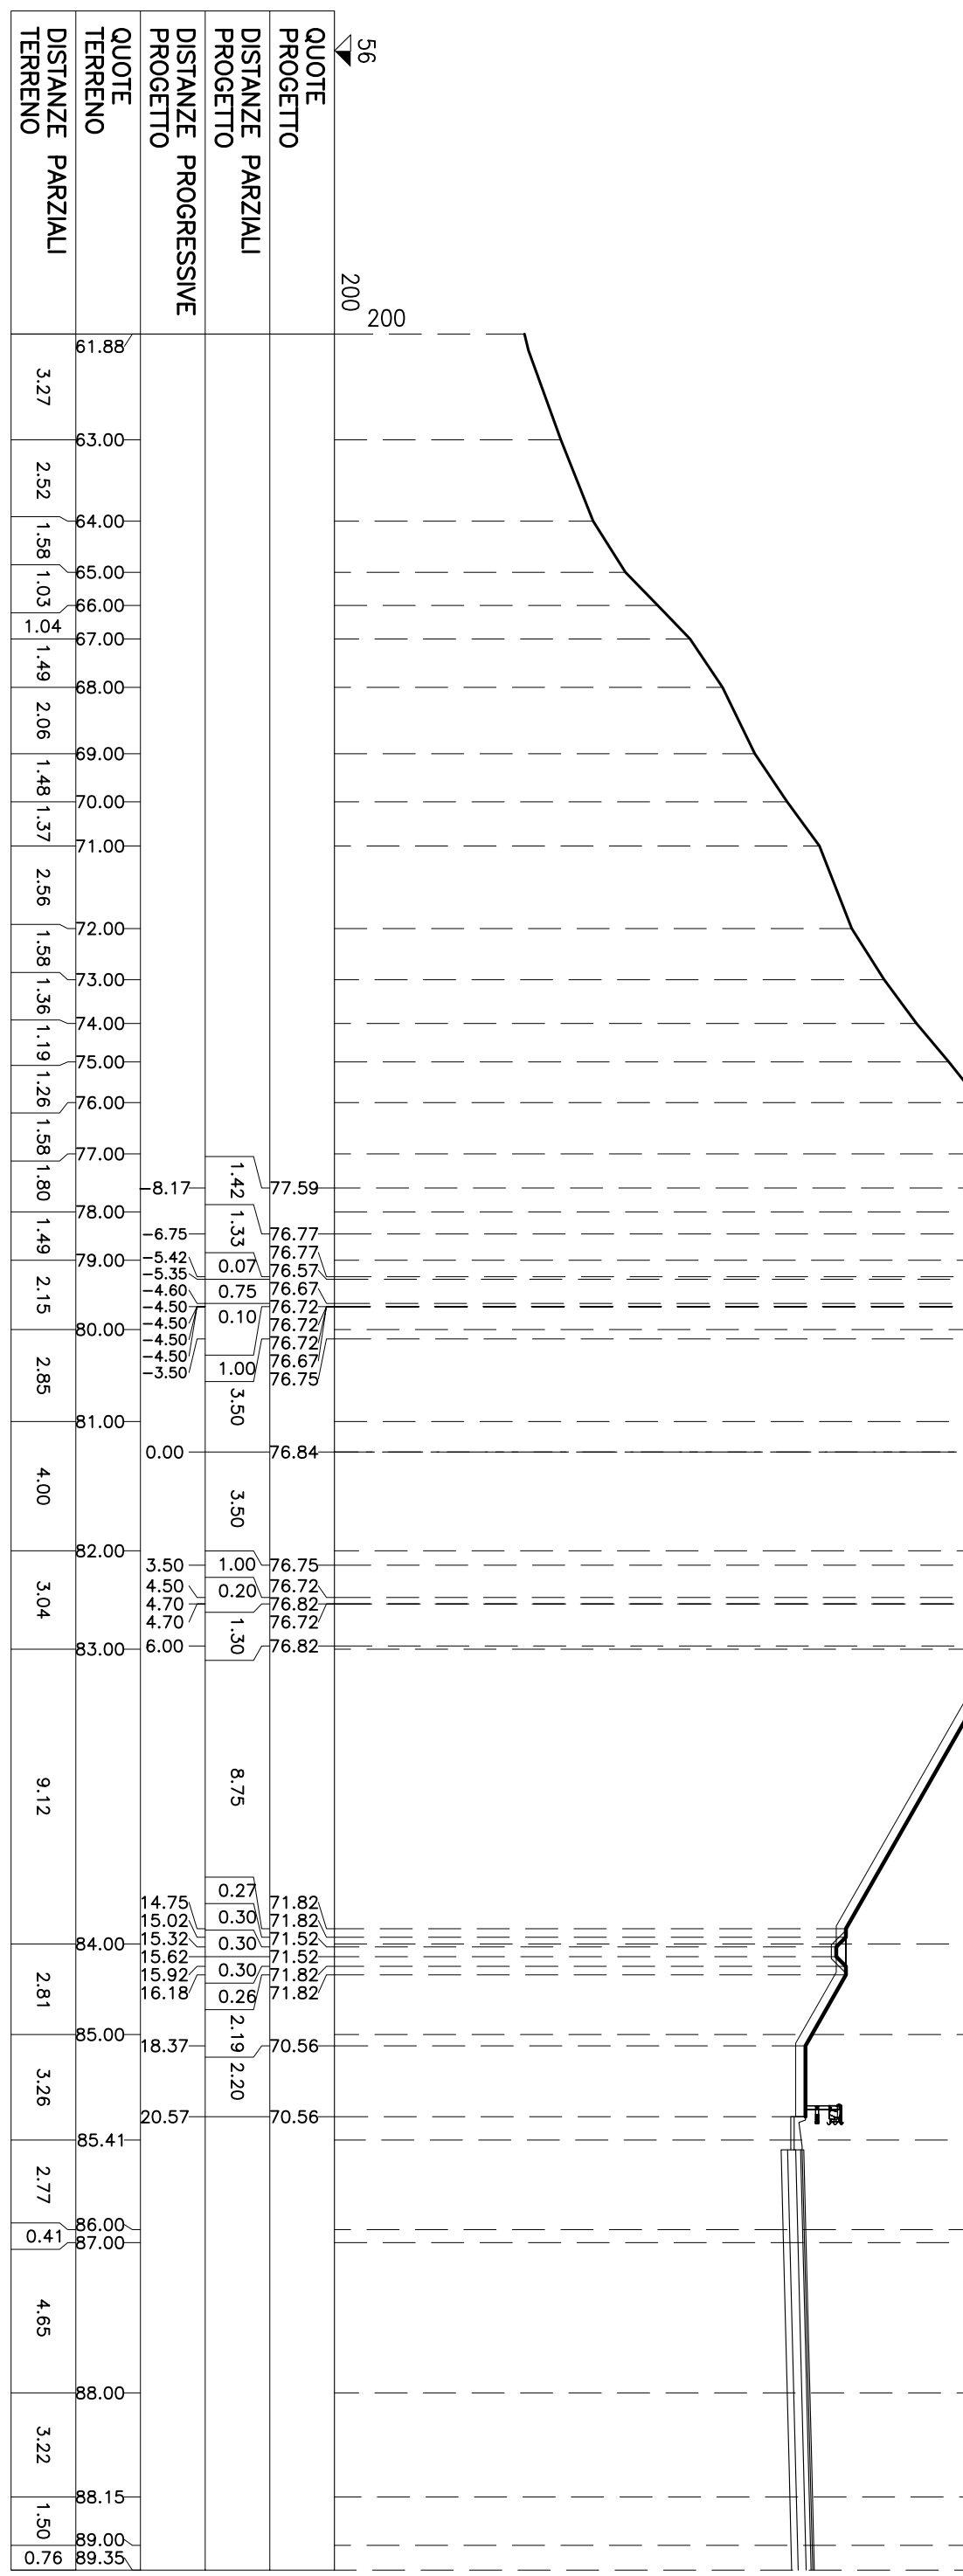


# SEZIONE N° S1-26

PROGRESSIVA: 400.00

STERRI E RIPORTI

S1	247.69 mq.
S1	247.69 mq.
Totale S:	495.38 mq.
VEGETALE IN RILEVATO	
C1	4.07 mq.
Totale:	8.14 mq.
VEGETALE IN TRINCEA	
F1	1.29 mq.
Totale:	1.29 mq.
SEMINA	
a1	13.64 ml.
Totale:	13.64 ml.
SEMINA	
b1	4.04 ml.
Totale:	4.04 ml.
USURA	
g1	8.08 ml.
Totale:	8.08 ml.
USURA	
g1	9.73 ml.
Totale:	9.73 ml.
BINDER	
h1	19.46 ml.
Totale:	19.46 ml.
BASE	
i1	9.83 ml.
Totale:	9.83 ml.
FONDAZIONE	
j1	10.07 ml.
Totale:	10.07 ml.
FONDAZIONE	
m1	20.14 ml.
Totale:	20.14 ml.
BONIFICA TRINCEA	
o1	10.51 ml.
Totale:	10.51 ml.

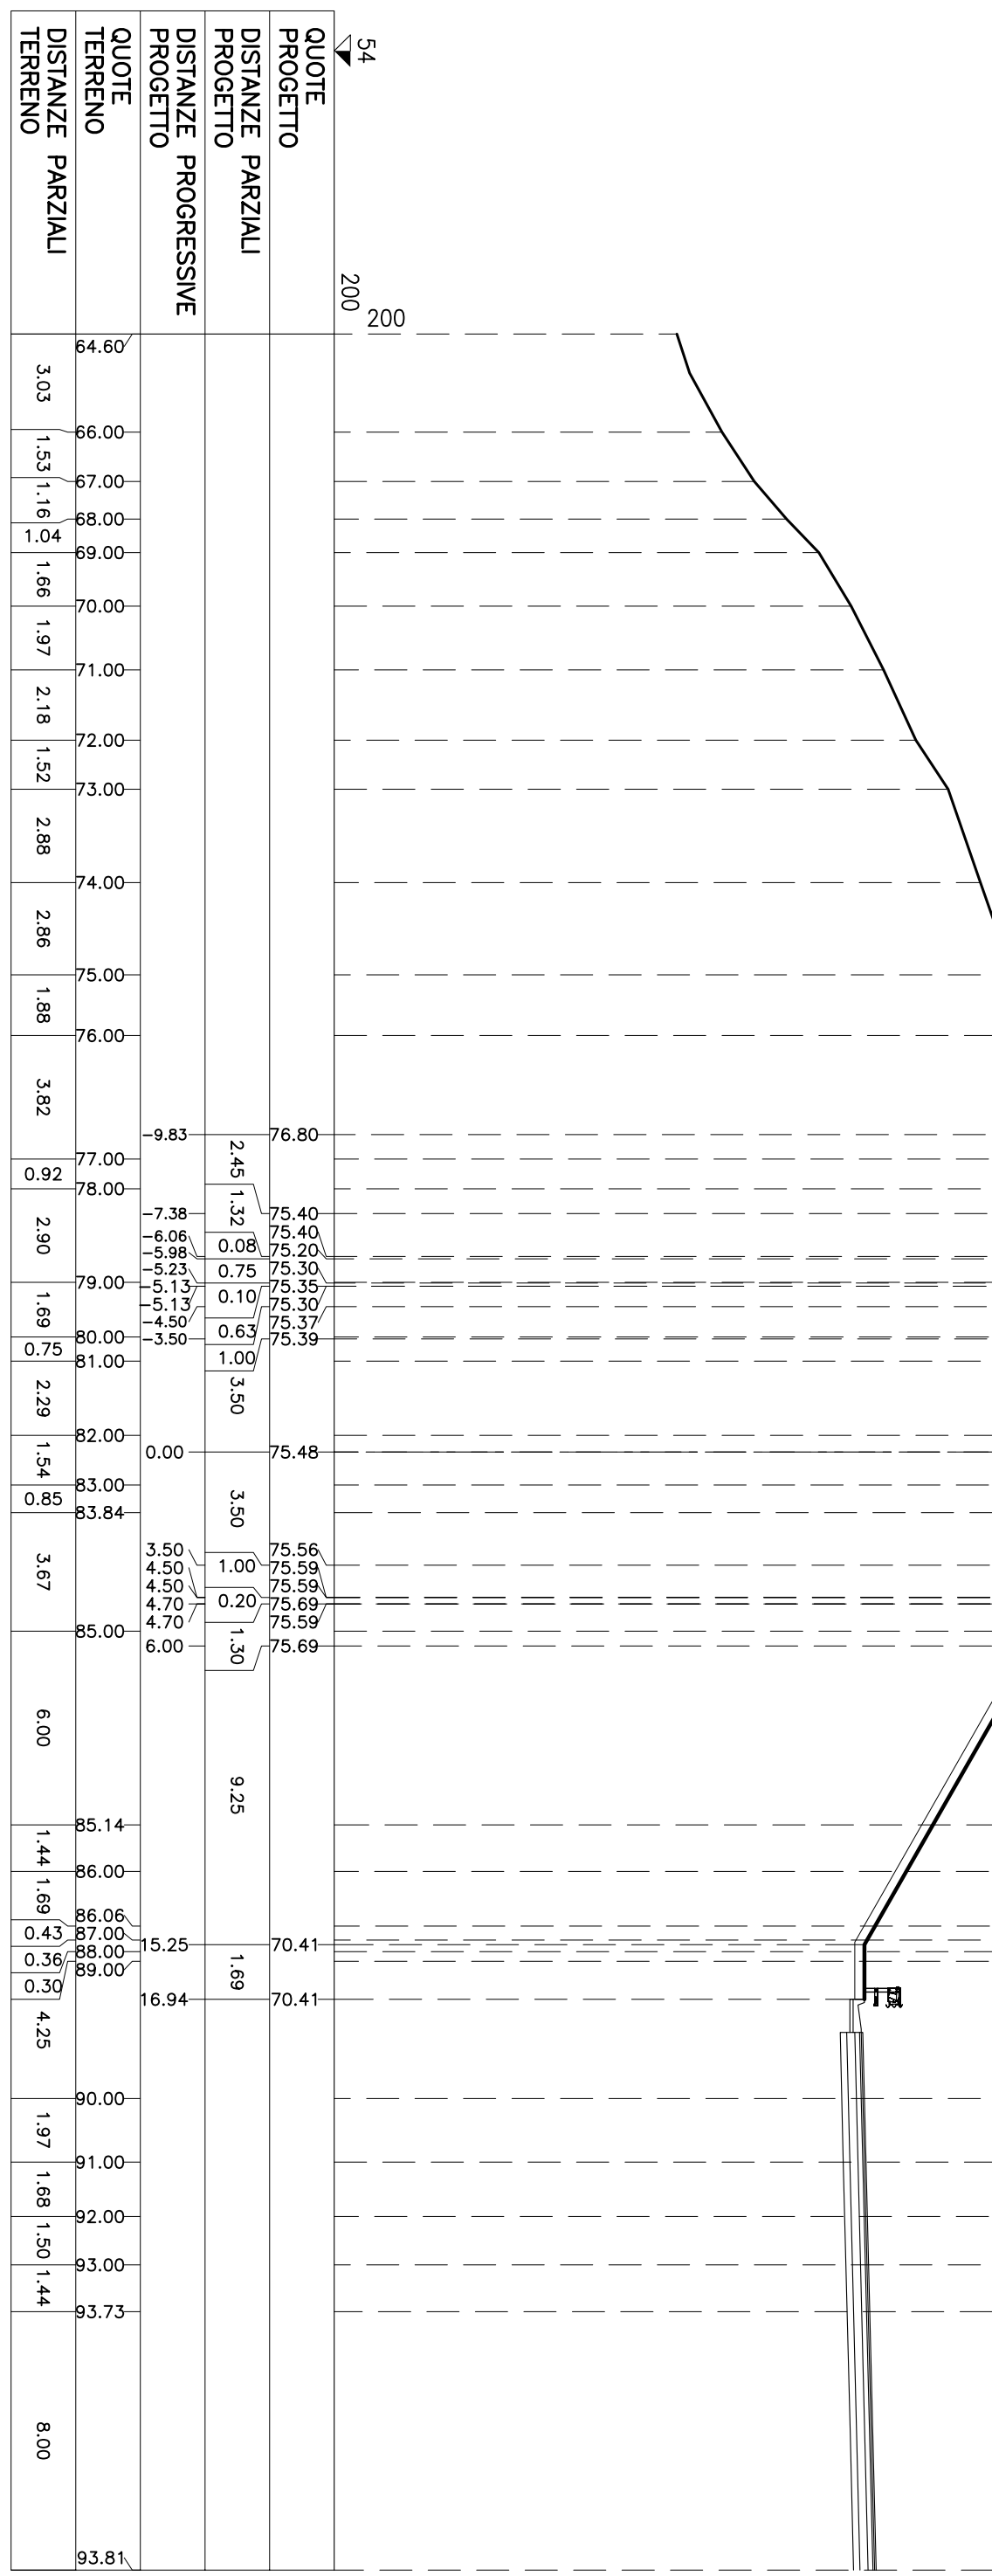

# SEZIONE N° S1-27

PROGRESSIVA: 418.56

STERRI E RIPORTI

S1	345.82 mq.
S1	345.82 mq.
Totale S:	691.64 mq.
VEGETALE IN RILEVATO	
C1	3.83 mq.
C1	3.83 mq.
Totale:	7.66 mq.
VEGETALE IN TRINCEA	
F1	3.16 mq.
F1	3.16 mq.
Totale:	6.32 mq.
SEMINA	
a1	12.60 ml.
a1	12.60 ml.
Totale:	25.20 ml.
SEMINA	
b1	10.20 ml.
b1	10.20 ml.
Totale:	20.40 ml.
USURA	
g1	10.68 ml.
g1	10.68 ml.
Totale:	21.36 ml.
BINDER	
h1	10.78 ml.
h1	10.78 ml.
Totale:	21.56 ml.
BASE	
i1	11.01 ml.
i1	11.01 ml.
Totale:	22.02 ml.
FONDAZIONE	
m1	11.43 ml.
m1	11.43 ml.
Totale:	22.86 ml.
BONIFICA TRINCEA	
o1	11.43 ml.




QUOTE PROGETTO	DISTANZE PARZIALI PROGETTO	DISTANZE PROGRESSIVE PROGETTO	QUOTE TERRENO	DISTANZE PARZIALI TERRENO
		78.29	71.29	2.65
			72.00	0.88
			73.00	
			74.00	5.00
			75.00	1.01
			76.00	1.78
			77.00	2.97
			78.00	3.39
			79.00	2.89
			80.00	2.16
			81.00	2.56
			82.00	4.48
			83.00	1.83
			84.00	3.55
			85.00	2.57
			86.00	3.42
			87.00	1.87
			88.00	2.06
			89.00	1.35
			89.69	1.49
			91.00	1.70
			92.00	0.67
			93.00	1.85
			93.50	
			93.74	5.77

# SEZIONE N° S1-28

PROGRESSIVA: 431.49

STERRI E RIPORTI

S1	458.67 mq.
S1	458.66 mq.
Totale S:	917.33 mq.
VEGETALE IN RILEVATO	
C1	4.31 mq.
C1	4.31 mq.
Totale:	8.62 mq.
VEGETALE IN TRINCEA	
F1	4.62 mq.
F1	4.60 mq.
Totale:	9.22 mq.
SEMINA	
a1	14.48 ml.
a1	14.48 ml.
Totale:	28.96 ml.
SEMINA	
b1	14.65 ml.
b1	14.65 ml.
Totale:	29.30 ml.
USURA	
g1	10.62 ml.
g1	10.62 ml.
Totale:	21.24 ml.
BINDER	
h1	10.72 ml.
h1	10.72 ml.
Totale:	21.44 ml.
BASE	
i1	10.95 ml.
i1	10.95 ml.
Totale:	21.90 ml.
FONDAZIONE	
m1	11.37 ml.
m1	11.37 ml.
Totale:	22.74 ml.
BONIFICA TRINCEA	
o1	11.37 ml.

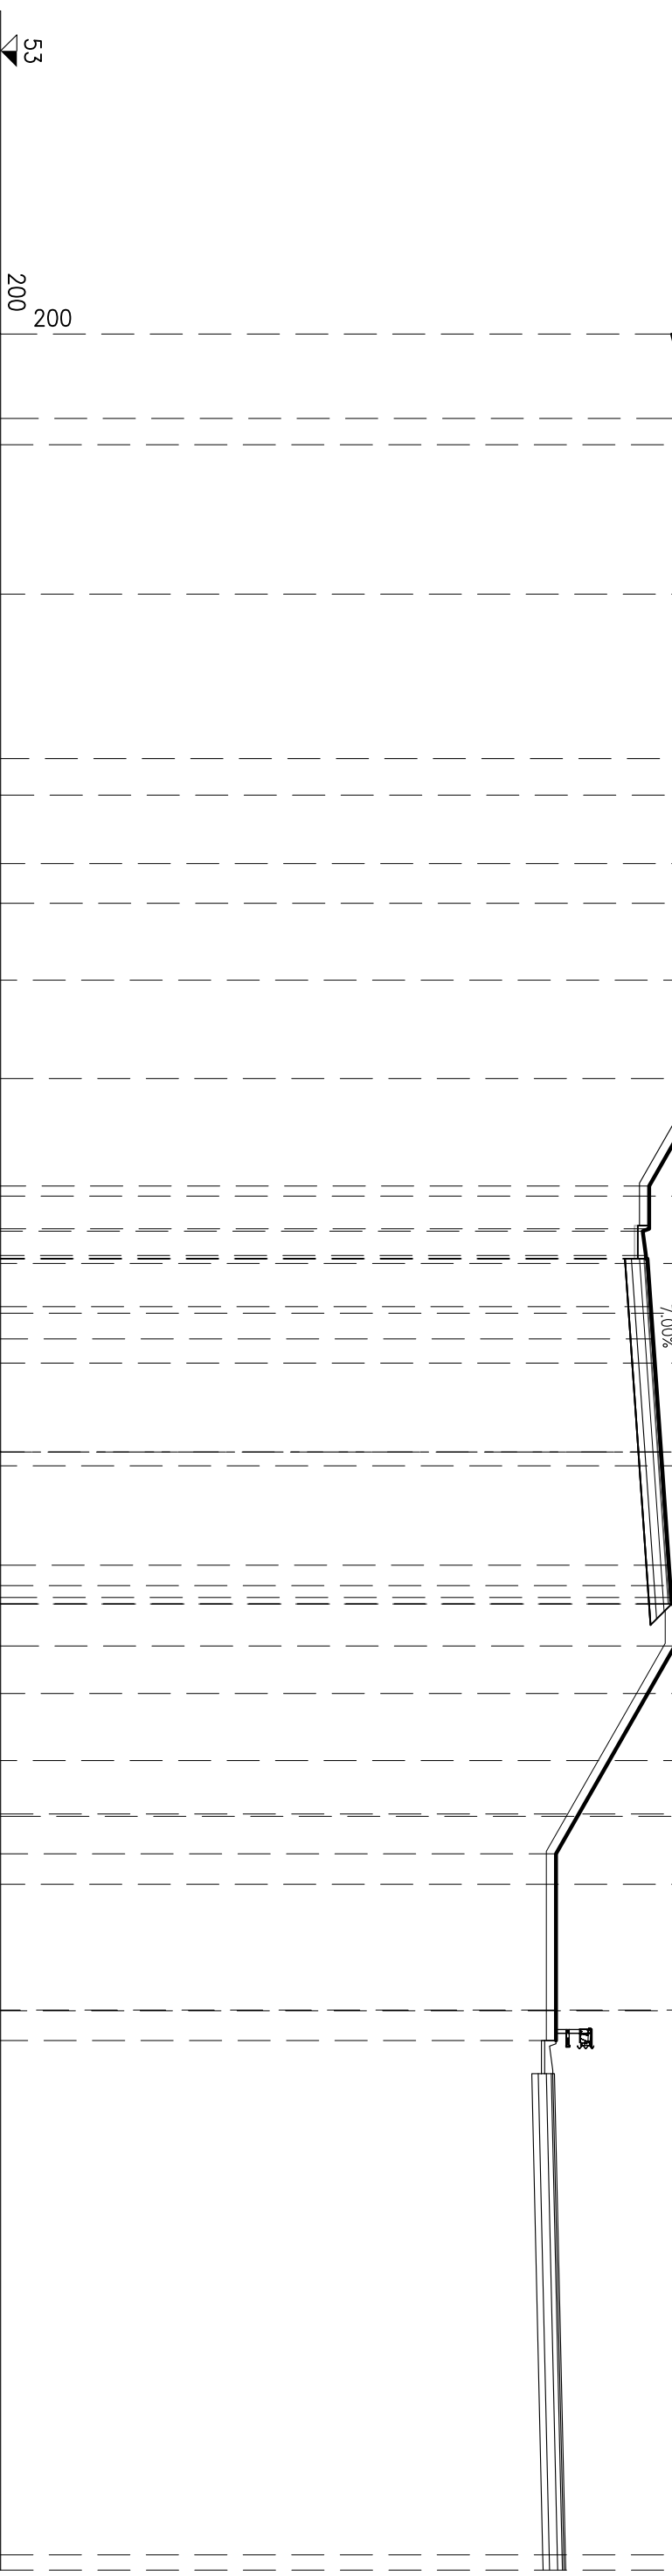


QUOTE PROGETTO	DISTANZE PARZIALI PROGETTO	DISTANZE PROGRESSIVE PROGETTO	QUOTE TERRENO	DISTANZE PARZIALI TERRENO
53			73.75	2.61
200			73.83	0.82
			75.00	4.62
			76.00	5.09
			77.76	3.25
	3.34	78.06	79.00	3.61
		78.06	80.00	3.04
	8.75		81.00	3.64
	1.33	73.06	82.00	2.08
	0.07	73.06		1.54
	0.75	72.86		1.55
	0.10	72.96		3.17
	1.49	73.01		3.71
	1.00	72.96		3.34
	3.50	73.11		2.08
		73.18		1.65
	3.50			0.07
		73.42		2.11
	3.50			3.89
	1.00	73.67		0.02
	0.20	73.74		0.47
	1.30	73.85		
		73.75		
		73.85		
	6.43			
		70.18		
	5.78			
		70.18		
	18.21			
		89.21		
		94.13		
		94.50		
		94.51		

SEZIONE N° S1-29  
 PROGRESSIVA: 444.42

STERRI E RIPORTI


S1	631.51 mq.
S1	631.51 mq.
Totale S:	1263.02 mq.
VEGETALE IN RILEVATO	
C1	5.76 mq.
C1	5.76 mq.
Totale:	11.52 mq.
VEGETALE IN TRINCEA	
F1	6.04 mq.
F1	6.04 mq.
Totale:	12.08 mq.
SEMINA	
a1	19.26 ml.
a1	19.26 ml.
Totale:	38.52 ml.
SEMINA	
b1	19.99 ml.
b1	19.99 ml.
Totale:	39.98 ml.
USURA	
g1	9.81 ml.
g1	9.81 ml.
Totale:	19.62 ml.
BINDER	
h1	9.91 ml.
h1	9.91 ml.
Totale:	19.82 ml.
BASE	
i1	10.14 ml.
i1	10.14 ml.
Totale:	20.28 ml.
FONDAZIONE	
m1	10.56 ml.
m1	10.56 ml.
Totale:	21.12 ml.
BONIFICA TRINCEA	
o1	10.57 ml.

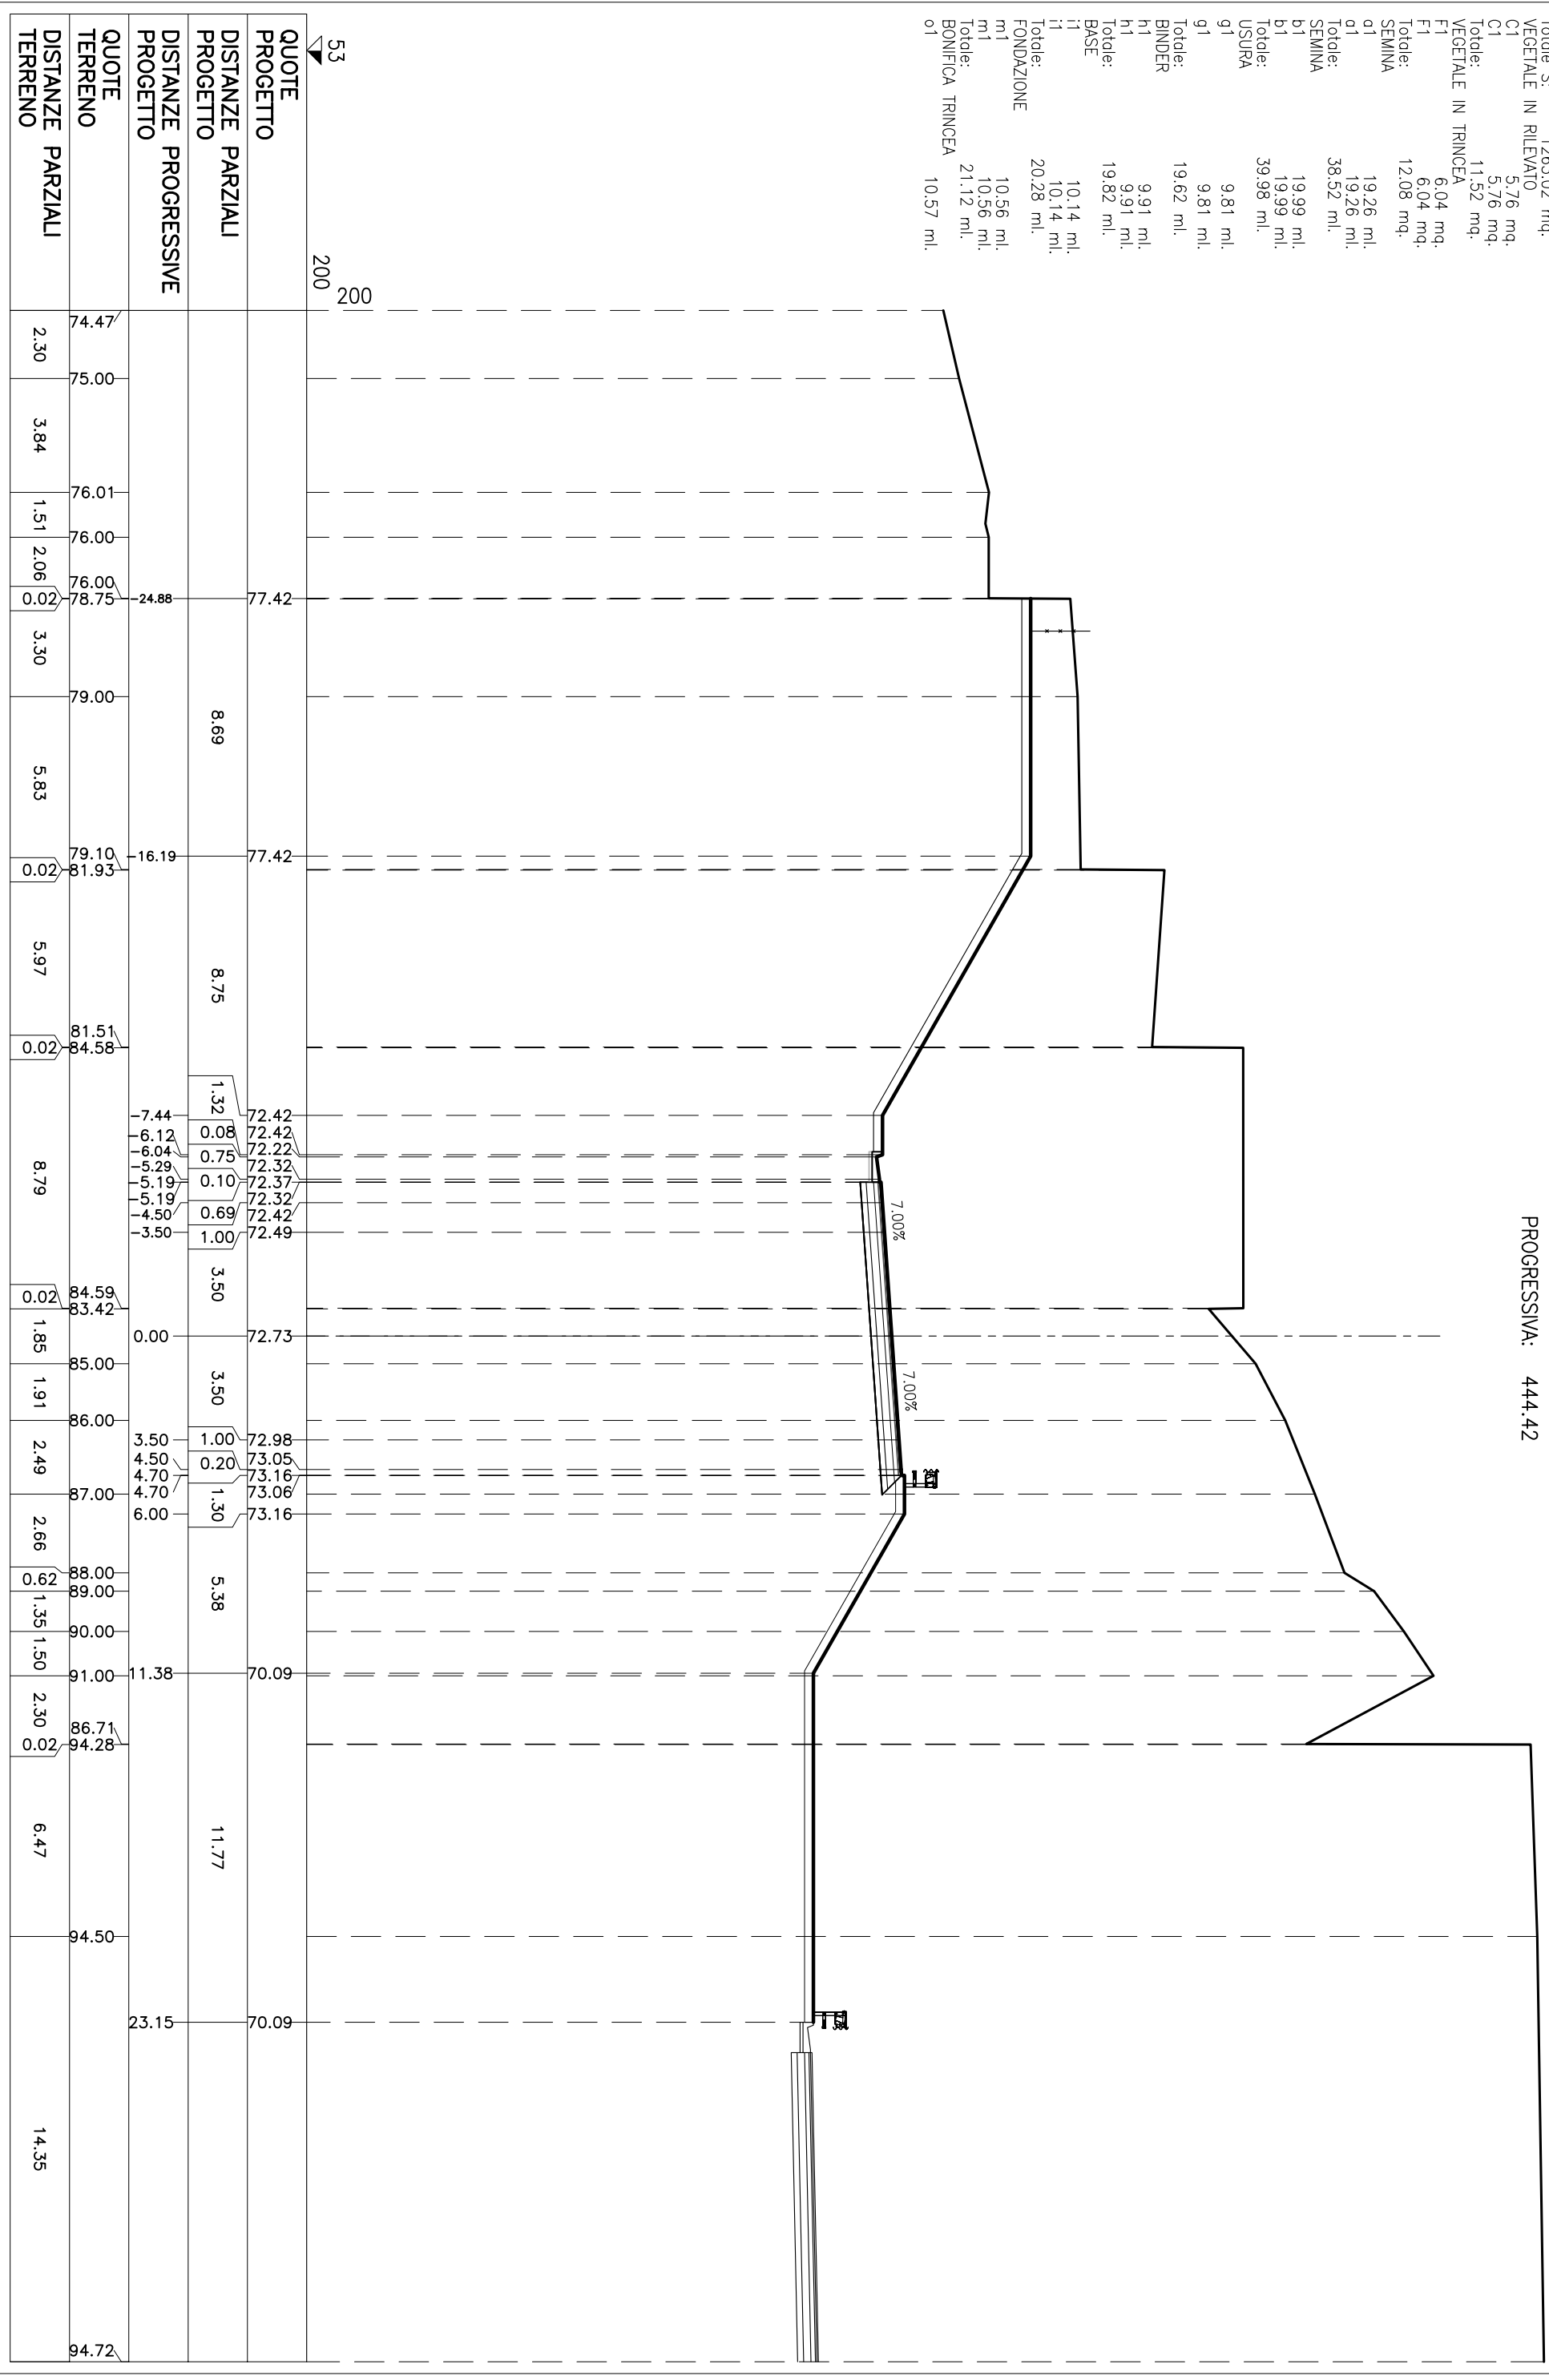

# SEZIONE N° S1-30

PROGRESSIVA: 460.00

STERRI E RIPORTI	
S1	839,15 mq.
S1	839,15 mq.
Totale S: 1678,30 mq.	
VEGETALE IN RILEVATO	
C1	8,52 mq.
C1	8,52 mq.
Totale: 17,04 mq.	
VEGETALE IN TRINCEA	
F1	5,07 mq.
F1	5,07 mq.
Totale: 10,14 mq.	
SEMINA	
a1	28,49 ml.
a1	28,49 ml.
Totale: 56,98 ml.	
SEMINA	
b1	16,60 ml.
b1	16,60 ml.
Totale: 33,20 ml.	
USURA	
g1	9,10 ml.
g1	9,10 ml.
Totale: 18,20 ml.	
BINDER	
h1	9,20 ml.
h1	9,20 ml.
Totale: 18,40 ml.	
BASE	
i1	9,45 ml.
i1	9,45 ml.
Totale: 18,90 ml.	
FONDAZIONE	
m1	9,89 ml.
m1	9,89 ml.
Totale: 19,78 ml.	
BONIFICA TRINCEA	
o1	9,89 ml.

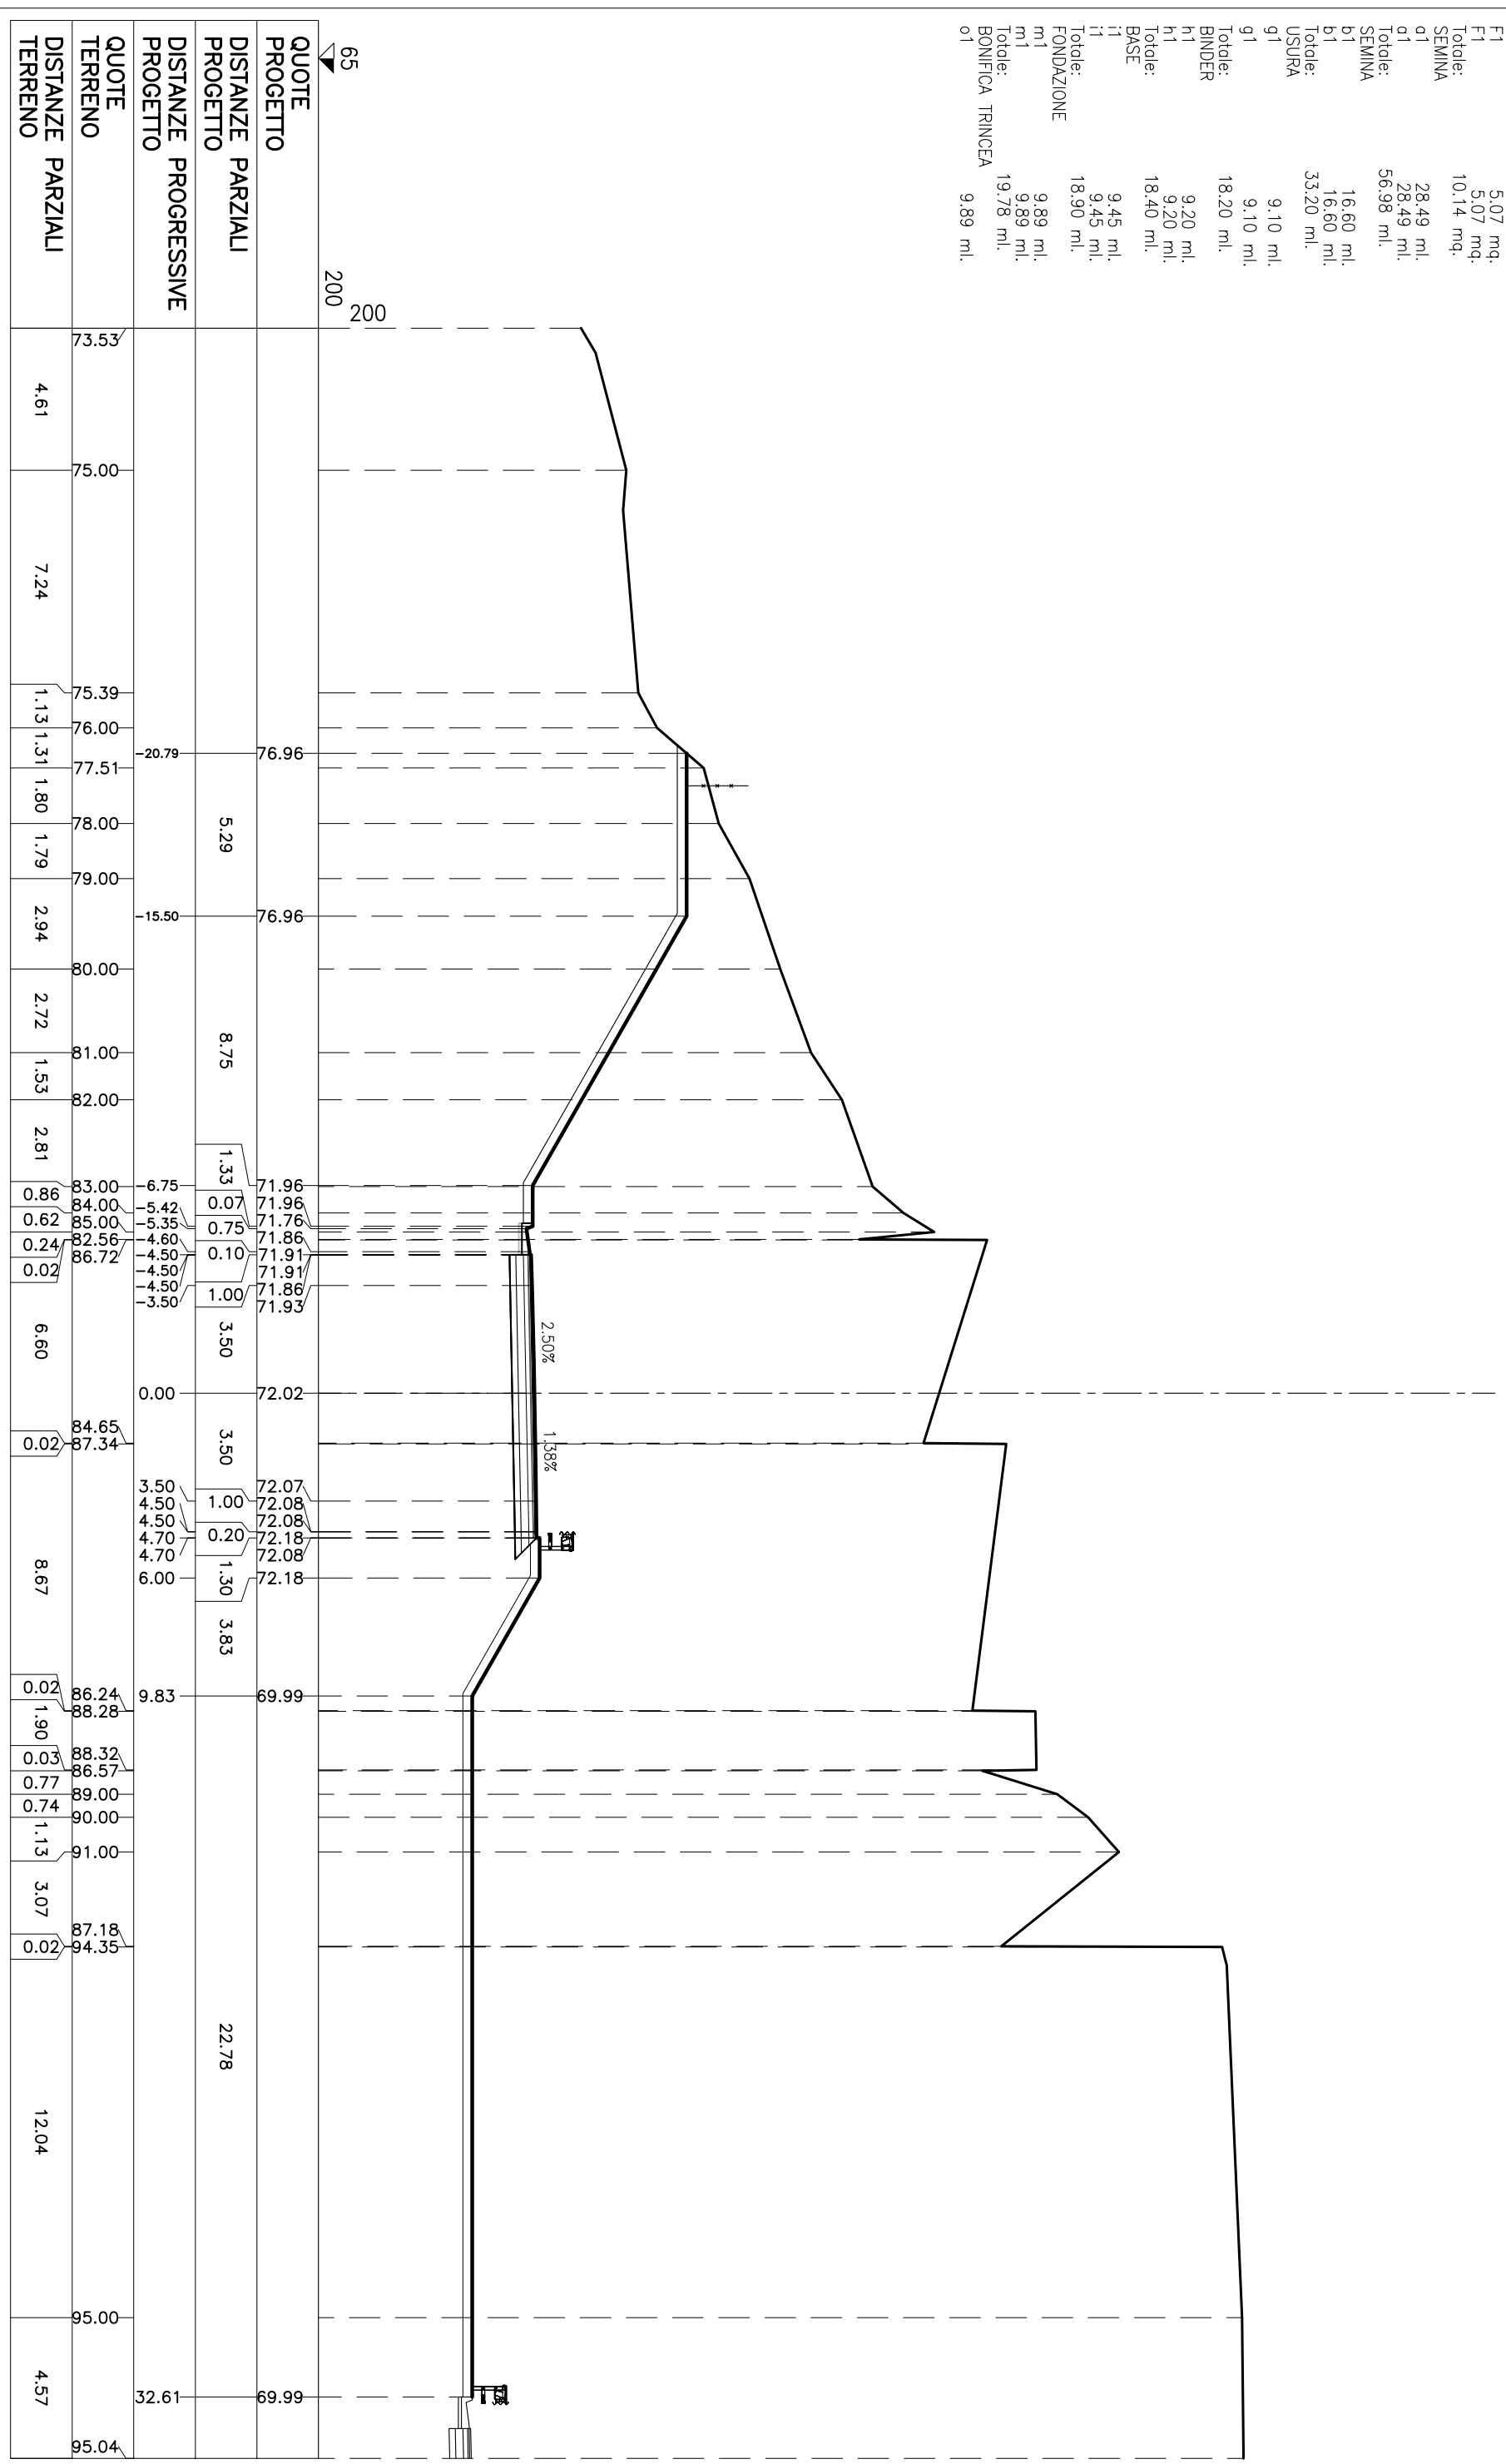


# SEZIONE N° S1-31

PROGRESSIVA: 470.74

STERRI E RIPORTI

S1	923.25 mq.
S1	923.25 mq.
Totale S:	1846.50 mq.
VEGETALE IN RILEVATO	
C1	10.66 mq.
C1	10.66 mq.
Totale:	21.32 mq.
VEGETALE IN TRINCEA	
F1	3.90 mq.
F1	3.90 mq.
Totale:	7.80 mq.
SEMINA	
a1	35.61 ml.
a1	35.61 ml.
Totale:	71.22 ml.
SEMINA	
b1	12.68 ml.
b1	12.68 ml.
Totale:	25.36 ml.
USURA	
g1	9.10 ml.
g1	9.10 ml.
Totale:	18.20 ml.
BINDER	
h1	9.20 ml.
h1	9.20 ml.
Totale:	18.40 ml.
BASE	
i1	9.46 ml.
i1	9.46 ml.
Totale:	18.92 ml.
FONDAZIONE	
m1	9.92 ml.
m1	9.92 ml.
Totale:	19.84 ml.
BONIFICA TRINCEA	
o1	9.92 ml.

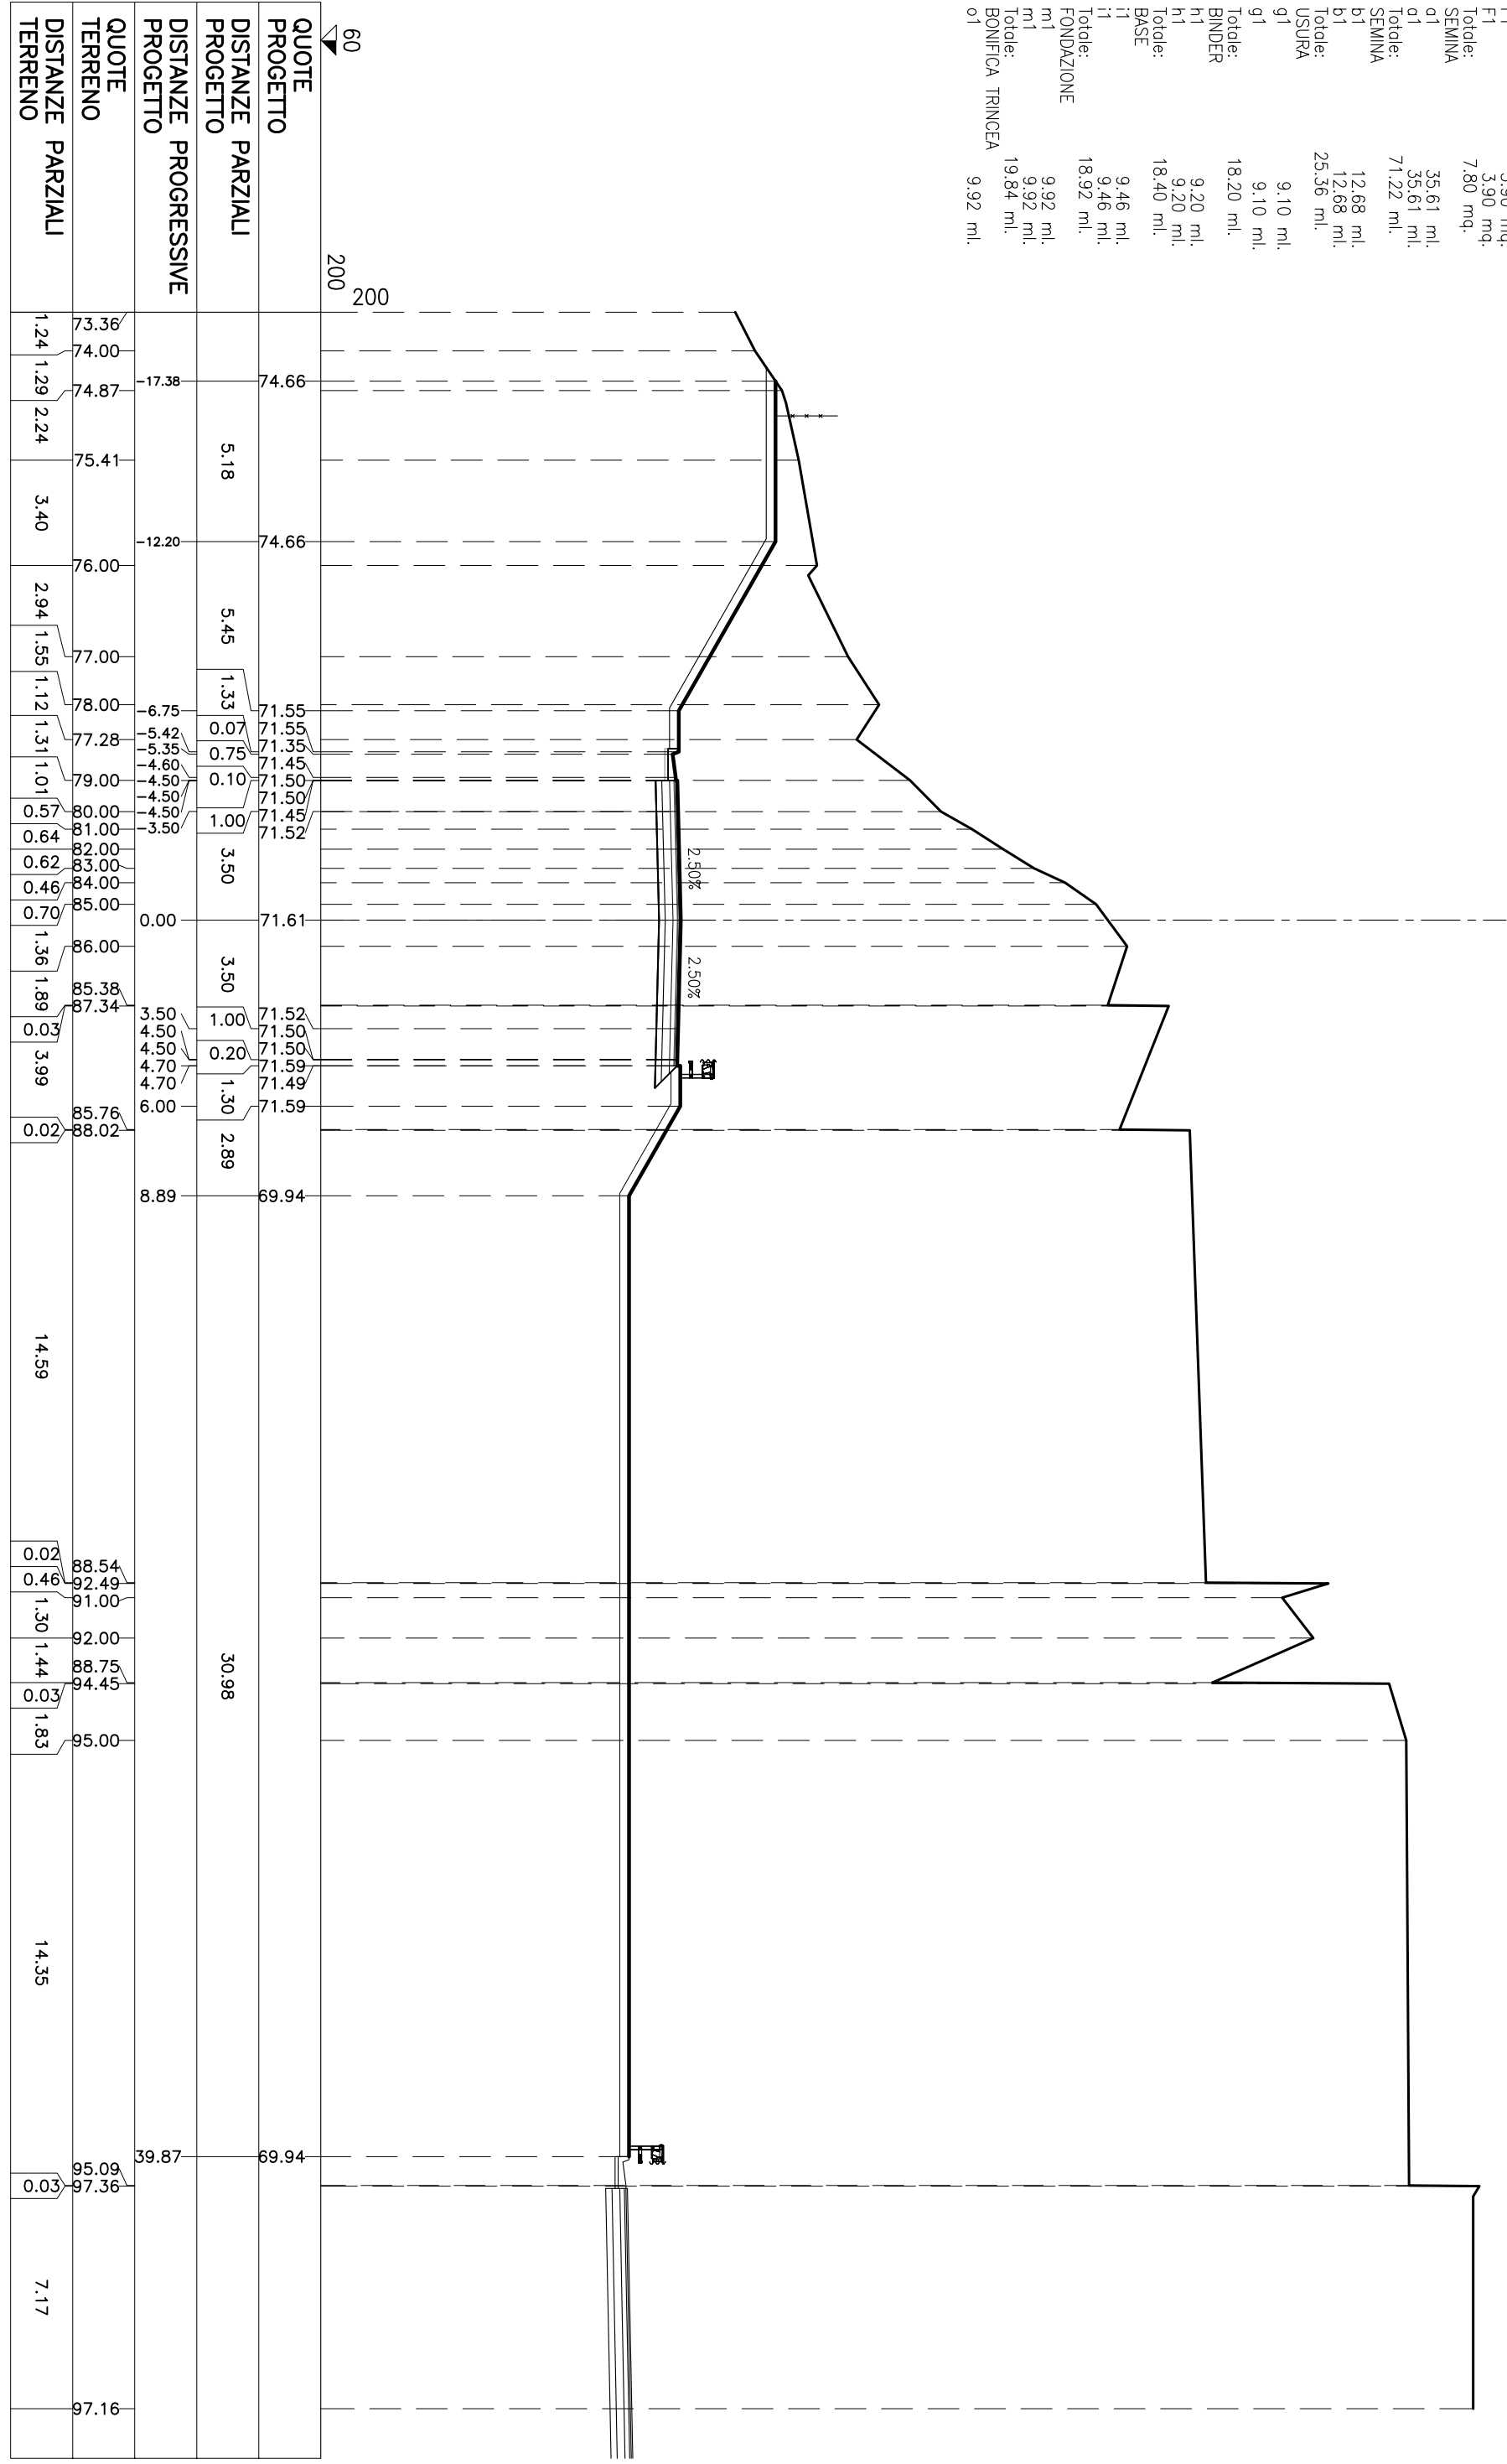




# SEZIONE N° S1-32

PROGRESSIVA: 473.07


STERRI E RIPORTI  
 S1 923.96 mq.  
 S1 923.96 mq.  
 Totale S: 1847.92 mq.  
 VEGETALE IN RILEVATO  
 C1 11.12 mq.  
 C1 11.12 mq.  
 Totale: 22.24 mq.  
 VEGETALE IN TRINCEA  
 F1 3.54 mq.  
 F1 3.54 mq.  
 Totale: 7.08 mq.  
 SEMINA  
 a1 37.11 ml.  
 a1 37.11 ml.  
 Totale: 74.22 ml.  
 SEMINA  
 b1 11.39 ml.  
 b1 11.39 ml.  
 Totale: 22.78 ml.  
 USURA  
 g1 9.10 ml.  
 g1 9.10 ml.  
 Totale: 18.20 ml.  
 BINDER  
 h1 9.20 ml.  
 h1 9.20 ml.  
 Totale: 18.40 ml.  
 BASE  
 i1 9.46 ml.  
 i1 9.46 ml.  
 Totale: 18.92 ml.  
 FONDAZIONE  
 m1 9.92 ml.  
 m1 9.92 ml.  
 Totale: 19.84 ml.  
 BONIFICA TRINCEA  
 o1 9.92 ml.

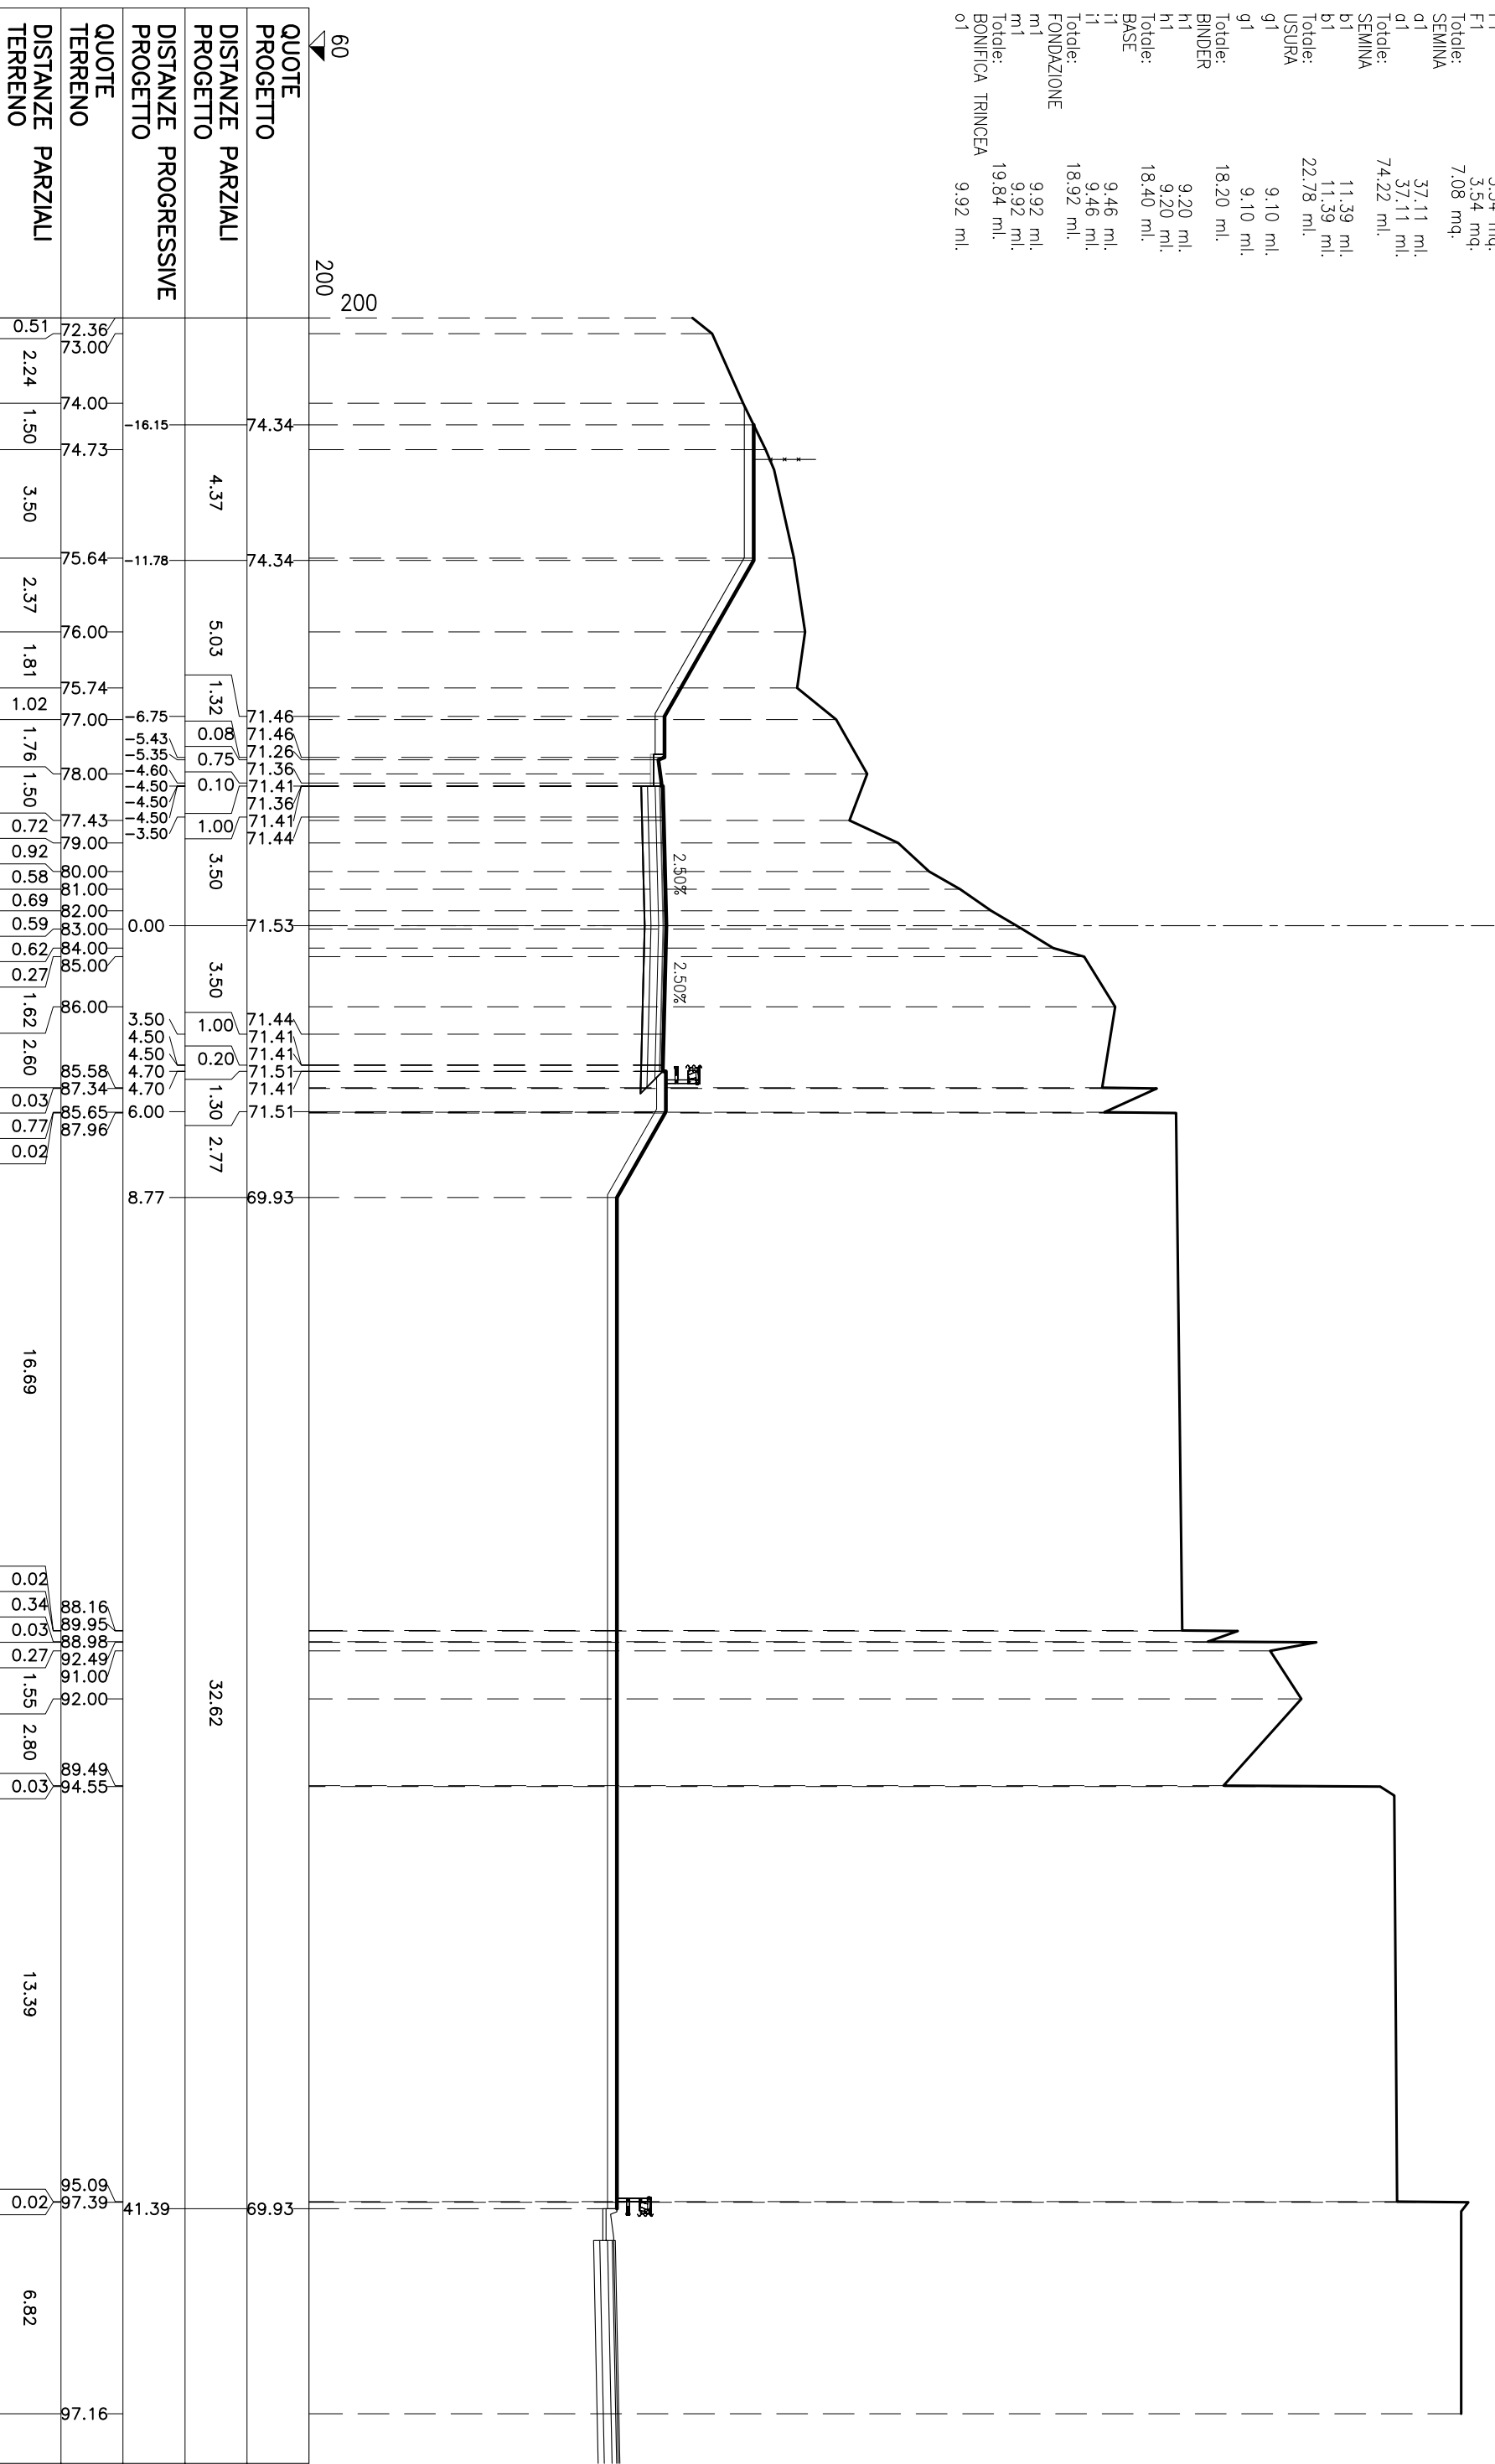

# SEZIONE N° S1-33

PROGRESSIVA: 480.00

STERRI E RIPORTI	
S1	933.29 mq.
S1	933.29 mq.
Totale S: 1866.58 mq.	
VEGETALE IN RILEVATO	
C1	12.02 mq.
C1	12.02 mq.
Totale: 24.04 mq.	
VEGETALE IN TRINCEA	
F1	2.35 mq.
F1	2.35 mq.
Totale: 4.70 mq.	
SEMINA	
a1	40.17 ml.
a1	40.17 ml.
Totale: 80.34 ml.	
SEMINA	
b1	7.46 ml.
b1	7.46 ml.
Totale: 14.92 ml.	
USURA	
g1	9.79 ml.
g1	9.79 ml.
Totale: 19.58 ml.	
BINDER	
h1	9.89 ml.
h1	9.89 ml.
Totale: 19.78 ml.	
BASE	
i1	10.15 ml.
i1	10.15 ml.
Totale: 20.30 ml.	
FONDAZIONE	
m1	10.61 ml.
m1	10.61 ml.
Totale: 21.22 ml.	
BONIFICA TRINCEA	
o1	10.61 ml.

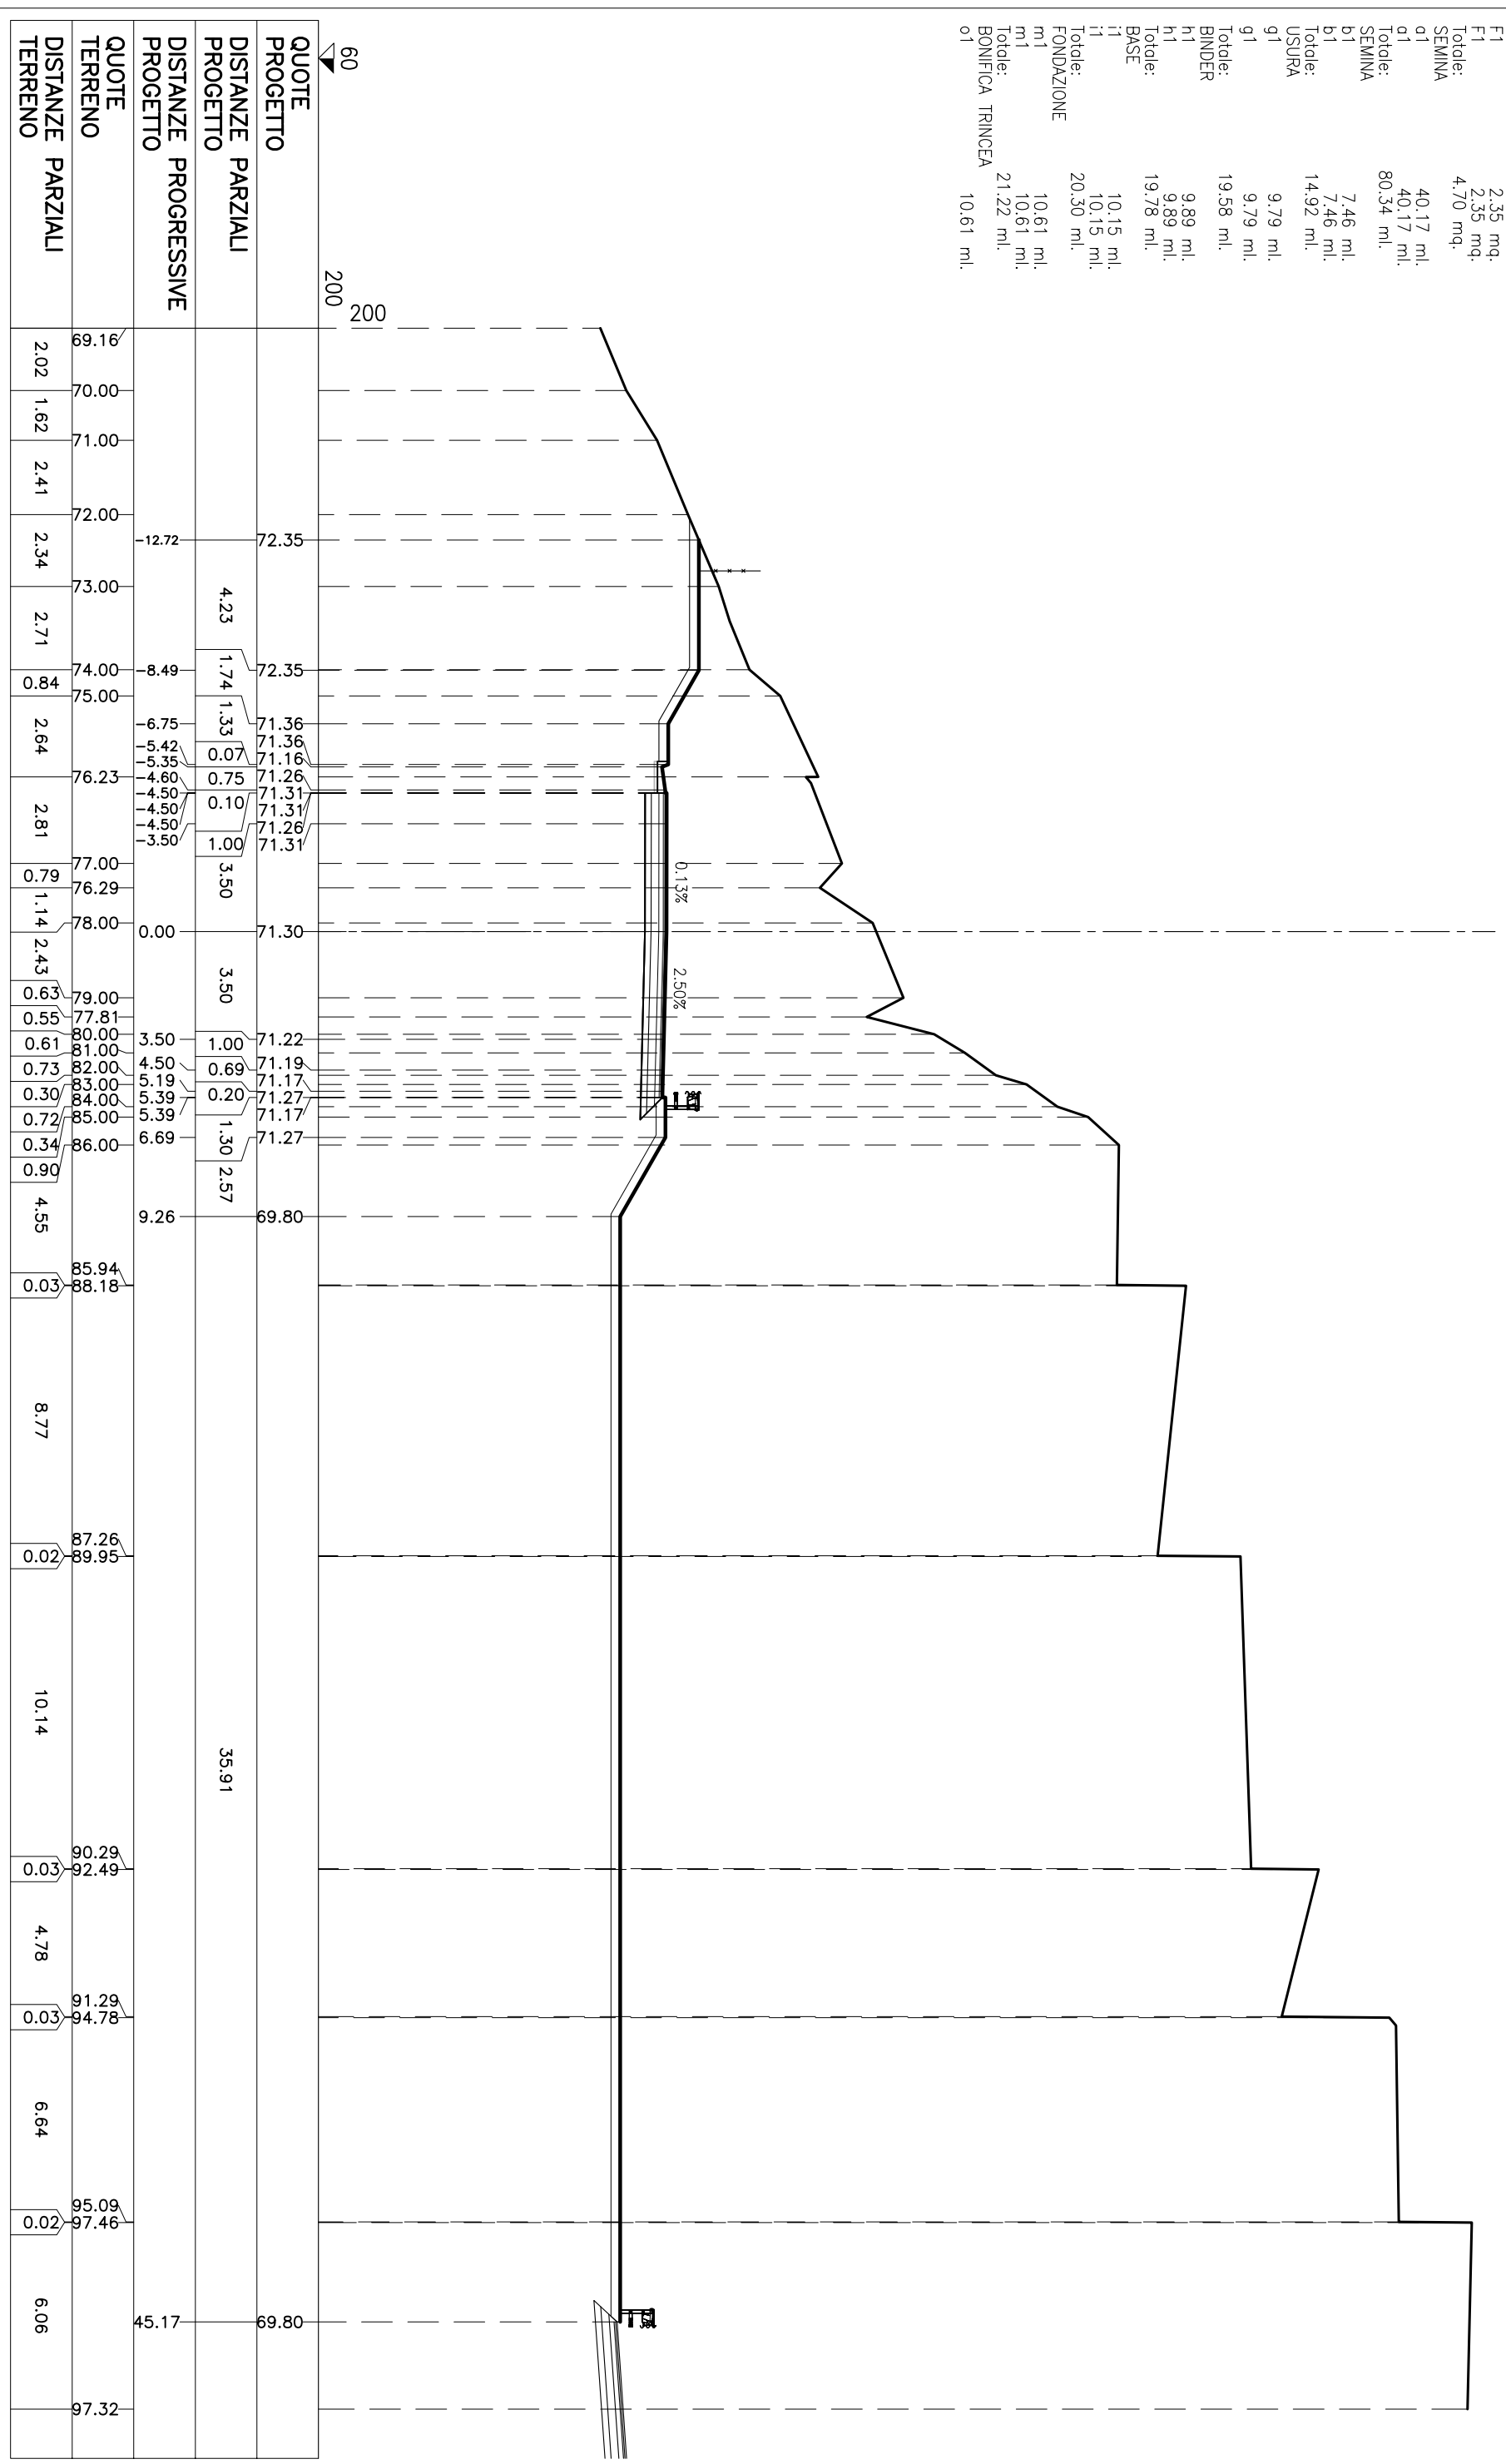


QUOTE PROGETTO	DISTANZE PARZIALI PROGETTO	DISTANZE PROGRESSIVE PROGETTO	QUOTE TERRENO	DISTANZE PARZIALI TERRENO
60			69.16	2.02
200			70.00	1.62
			71.00	2.41
			72.00	2.34
	4.23	72.35	73.00	2.71
	1.74	72.35	74.00	0.84
	1.33	71.36	75.00	2.64
	0.07	71.36	76.23	2.81
	0.75	71.16	77.00	0.79
	0.10	71.26	76.29	1.14
	0.10	71.31	78.00	2.43
	1.00	71.31	79.00	0.93
	3.50	71.31	77.81	0.55
	3.50	71.31	80.00	0.61
	1.00	71.22	81.00	0.73
	0.69	71.19	82.00	0.30
	0.20	71.17	83.00	0.72
	1.30	71.27	84.00	0.34
	2.57	71.17	85.00	0.90
	9.26	71.27	86.00	4.55
	69.80		85.94	0.03
			88.18	8.77
			87.26	0.02
			89.95	10.14
			90.29	0.03
			92.49	4.78
			91.29	0.03
			94.78	6.64
			95.09	0.02
			97.46	6.06
	45.17	69.80	97.32	

# SEZIONE N° S1-34

PROGRESSIVA: 498.07


STERRI E RIPORTI	
S1	879,31 mq.
S1	879,31 mq.
Totale S: 1758,62 mq.	
VEGETALE IN RILEVATO	
C1	11,69 mq.
C1	11,69 mq.
Totale: 23,38 mq.	
VEGETALE IN TRINCEA	
F1	1,96 mq.
F1	1,96 mq.
Totale: 3,92 mq.	
SEMINA	
a1	38,48 ml.
a1	38,48 ml.
Totale: 76,96 ml.	
SEMINA	
b1	6,33 ml.
b1	6,33 ml.
Totale: 12,66 ml.	
USURA	
g1	11,62 ml.
g1	11,62 ml.
Totale: 23,24 ml.	
BINDER	
h1	11,72 ml.
h1	11,72 ml.
Totale: 23,44 ml.	
BASE	
i1	11,99 ml.
i1	11,99 ml.
Totale: 23,98 ml.	
FONDAZIONE	
m1	12,48 ml.
m1	12,48 ml.
Totale: 24,96 ml.	
BONIFICA TRINCEA	
o1	12,48 ml.

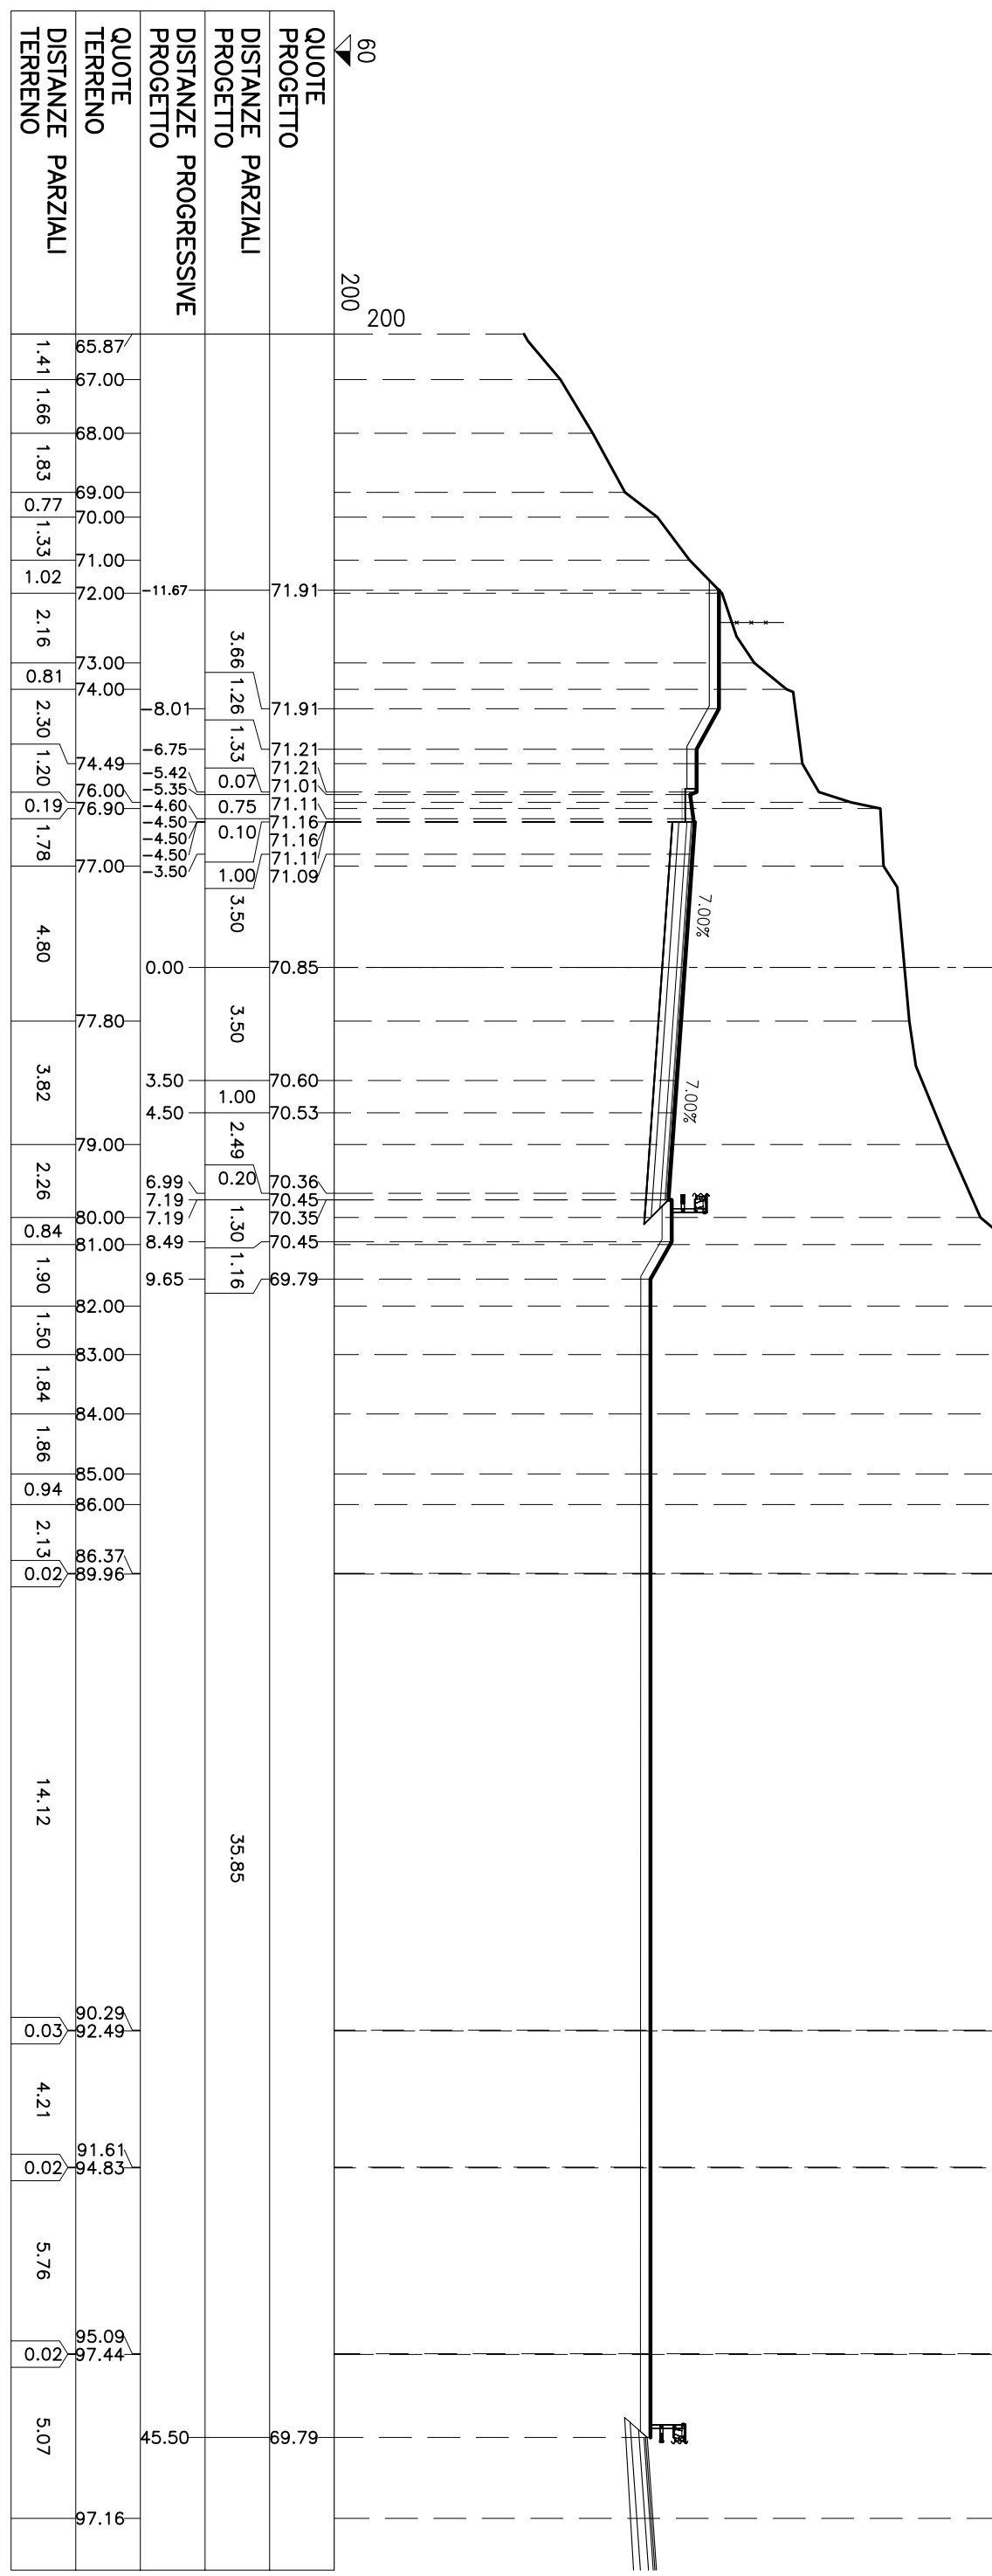

# SEZIONE N° S1-35

PROGRESSIVA: 520.00


STERRI E RIPORTI	
S1	457.61 mq.
S1	457.71 mq.
Totale S: 915.32 mq.	
VEGETALE IN RILEVATO	
C1	5.74 mq.
C1	5.74 mq.
Totale: 11.48 mq.	
VEGETALE IN TRINCEA	
F1	3.58 mq.
F1	3.64 mq.
Totale: 7.22 mq.	
SEMINA	
a1	19.16 ml.
a1	19.16 ml.
Totale: 38.32 ml.	
SEMINA	
b1	11.33 ml.
b1	11.33 ml.
Totale: 22.66 ml.	
USURA	
g1	10.33 ml.
g1	10.33 ml.
Totale: 20.66 ml.	
BINDER	
h1	10.43 ml.
h1	10.43 ml.
Totale: 20.86 ml.	
BASE	
i1	10.69 ml.
i1	10.69 ml.
Totale: 21.38 ml.	
FONDAZIONE	
m1	11.18 ml.
m1	11.18 ml.
Totale: 22.36 ml.	
BONIFICA TRINCEA	
o1	11.19 ml.

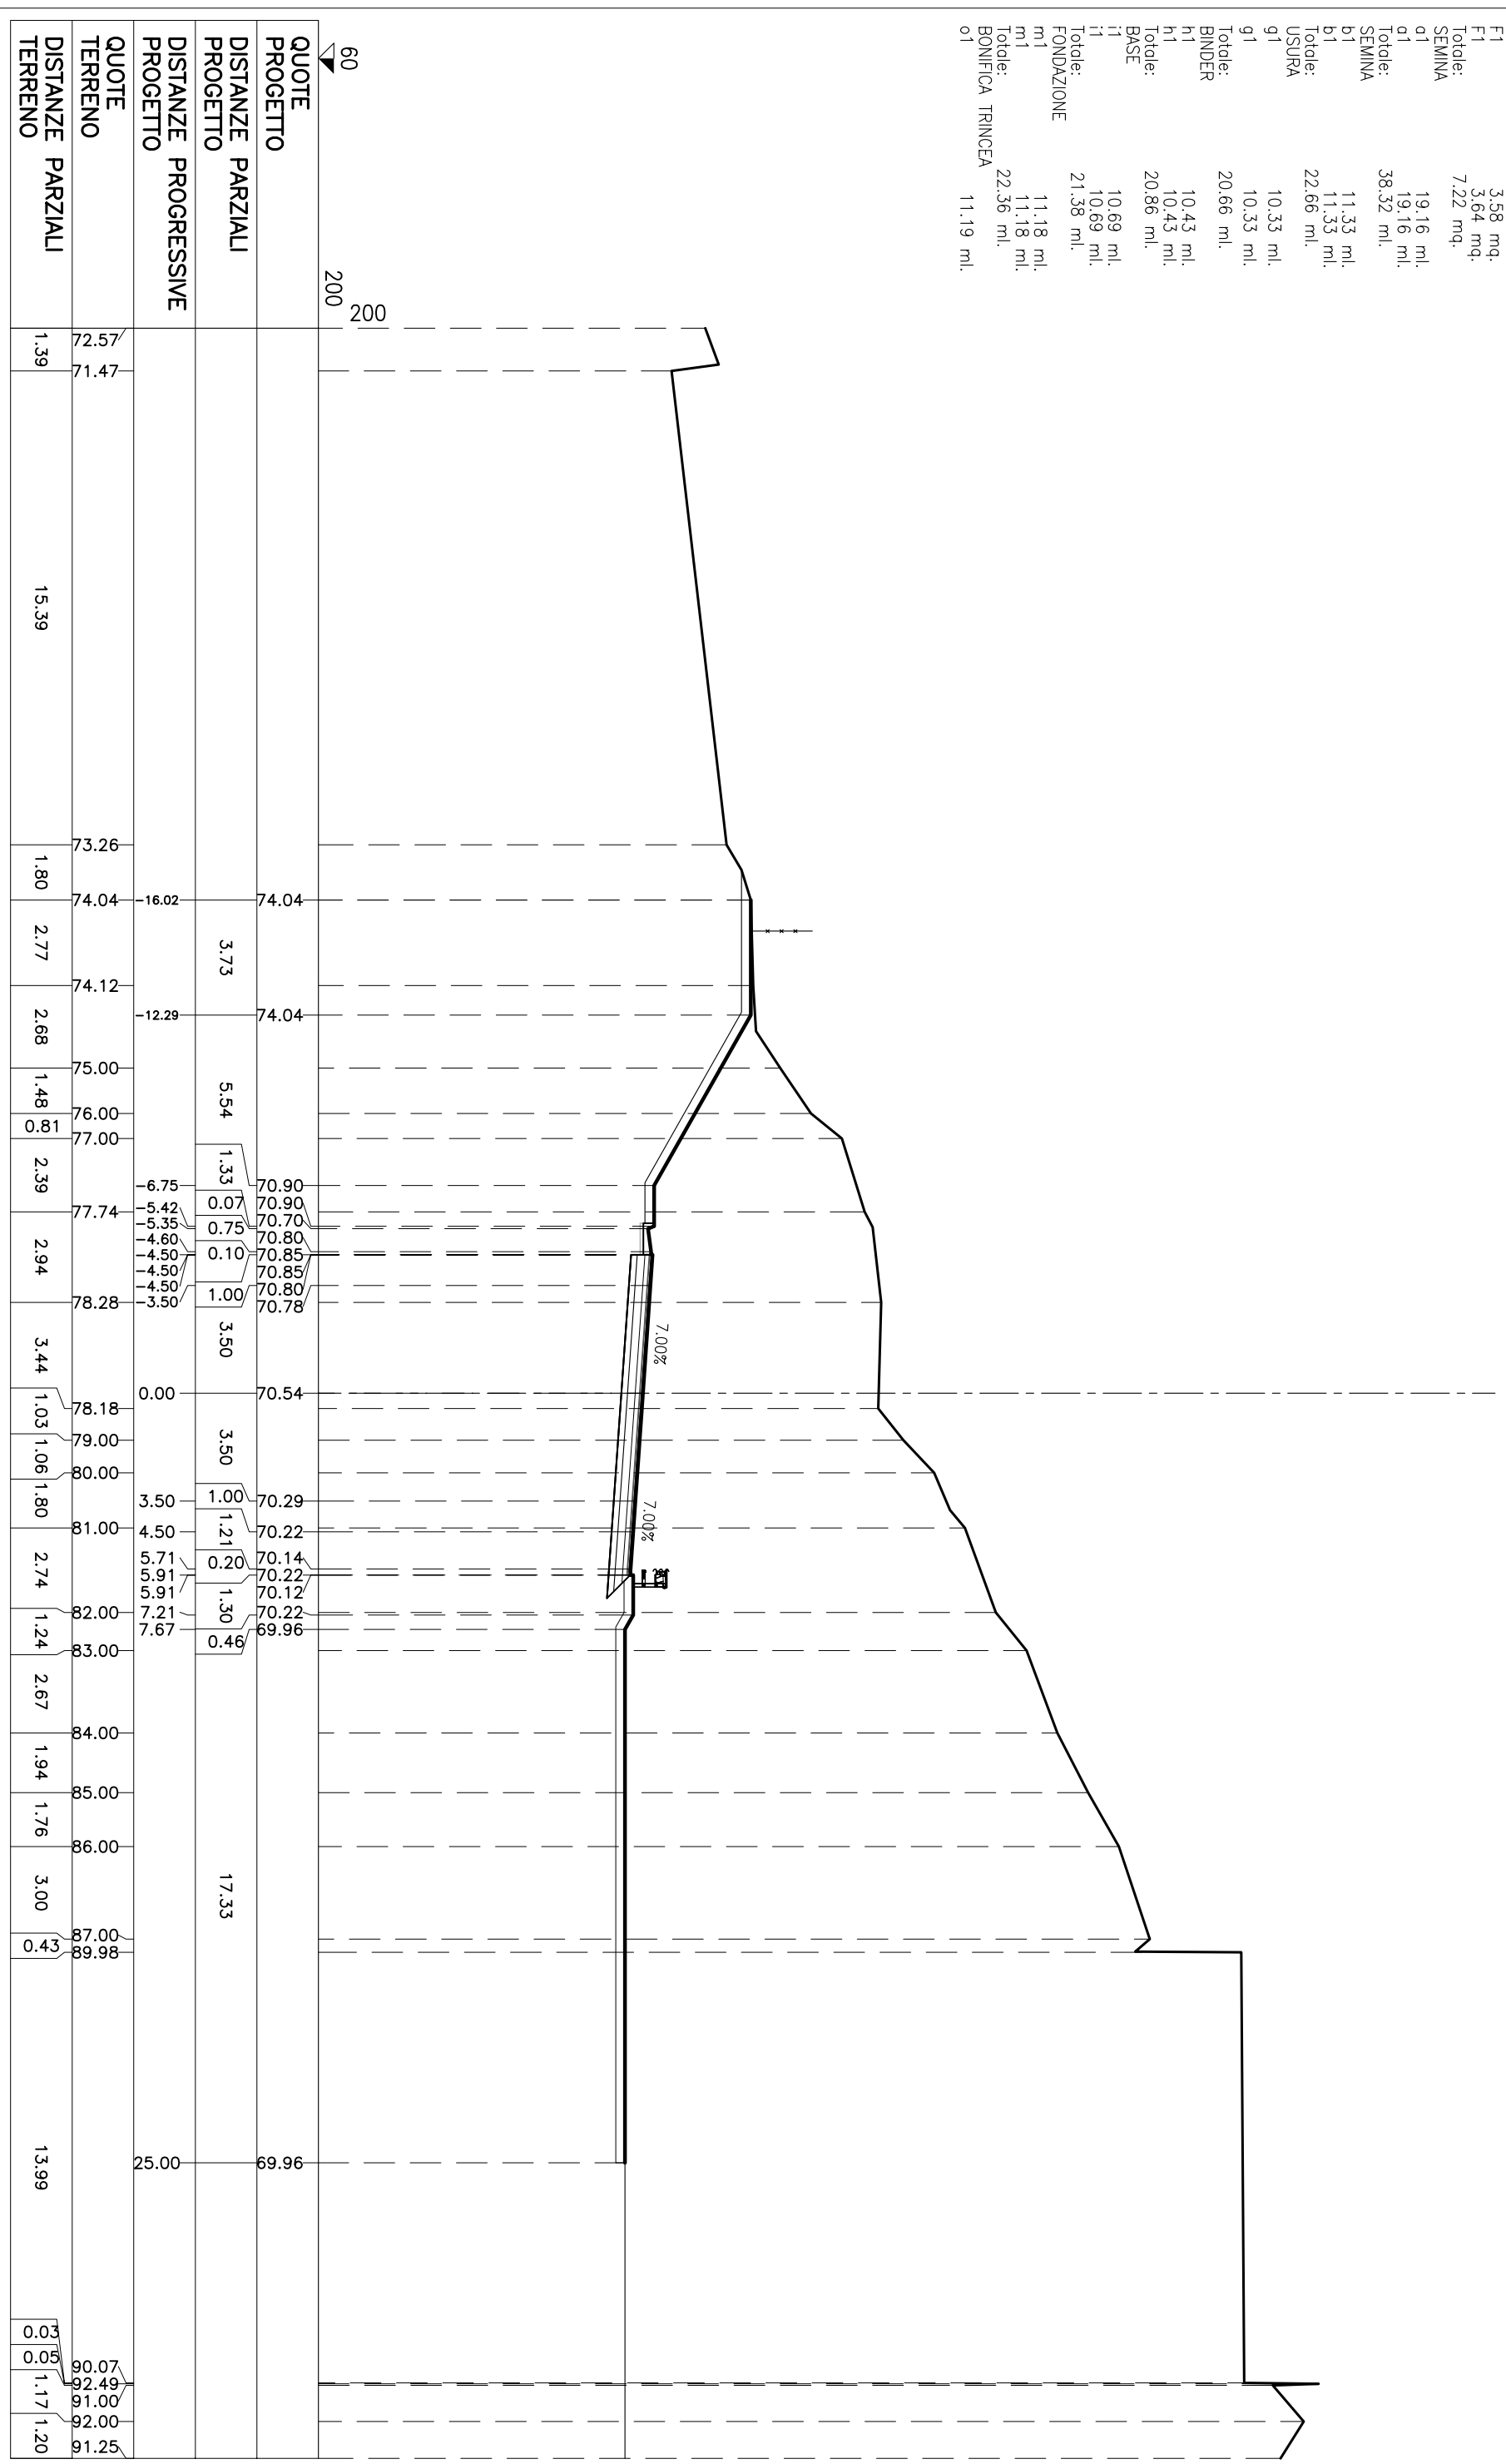

# SEZIONE N° S1-36

PROGRESSIVA: 538.41

STERRI E RIPORTI  
 S1 594,82 mq.  
 S1 594,82 mq.  
 Totale S: 1189,64 mq.  
 VEGETALE IN RILEVATO  
 C1 5,44 mq.  
 C1 5,44 mq.  
 Totale: 10,88 mq.  
 SEMINA  
 a1 18,17 ml.  
 a1 18,17 ml.  
 Totale: 36,34 ml.  
 USURA  
 g1 11,26 ml.  
 g1 11,26 ml.  
 Totale: 22,52 ml.  
 BINDER  
 h1 11,36 ml.  
 h1 11,36 ml.  
 Totale: 22,72 ml.  
 BASE  
 i1 11,63 ml.  
 i1 11,63 ml.  
 Totale: 23,26 ml.  
 FONDAZIONE  
 m1 12,11 ml.  
 m1 12,11 ml.  
 Totale: 24,22 ml.  
 BONIFICA TRINCEA  
 o1 12,11 ml.

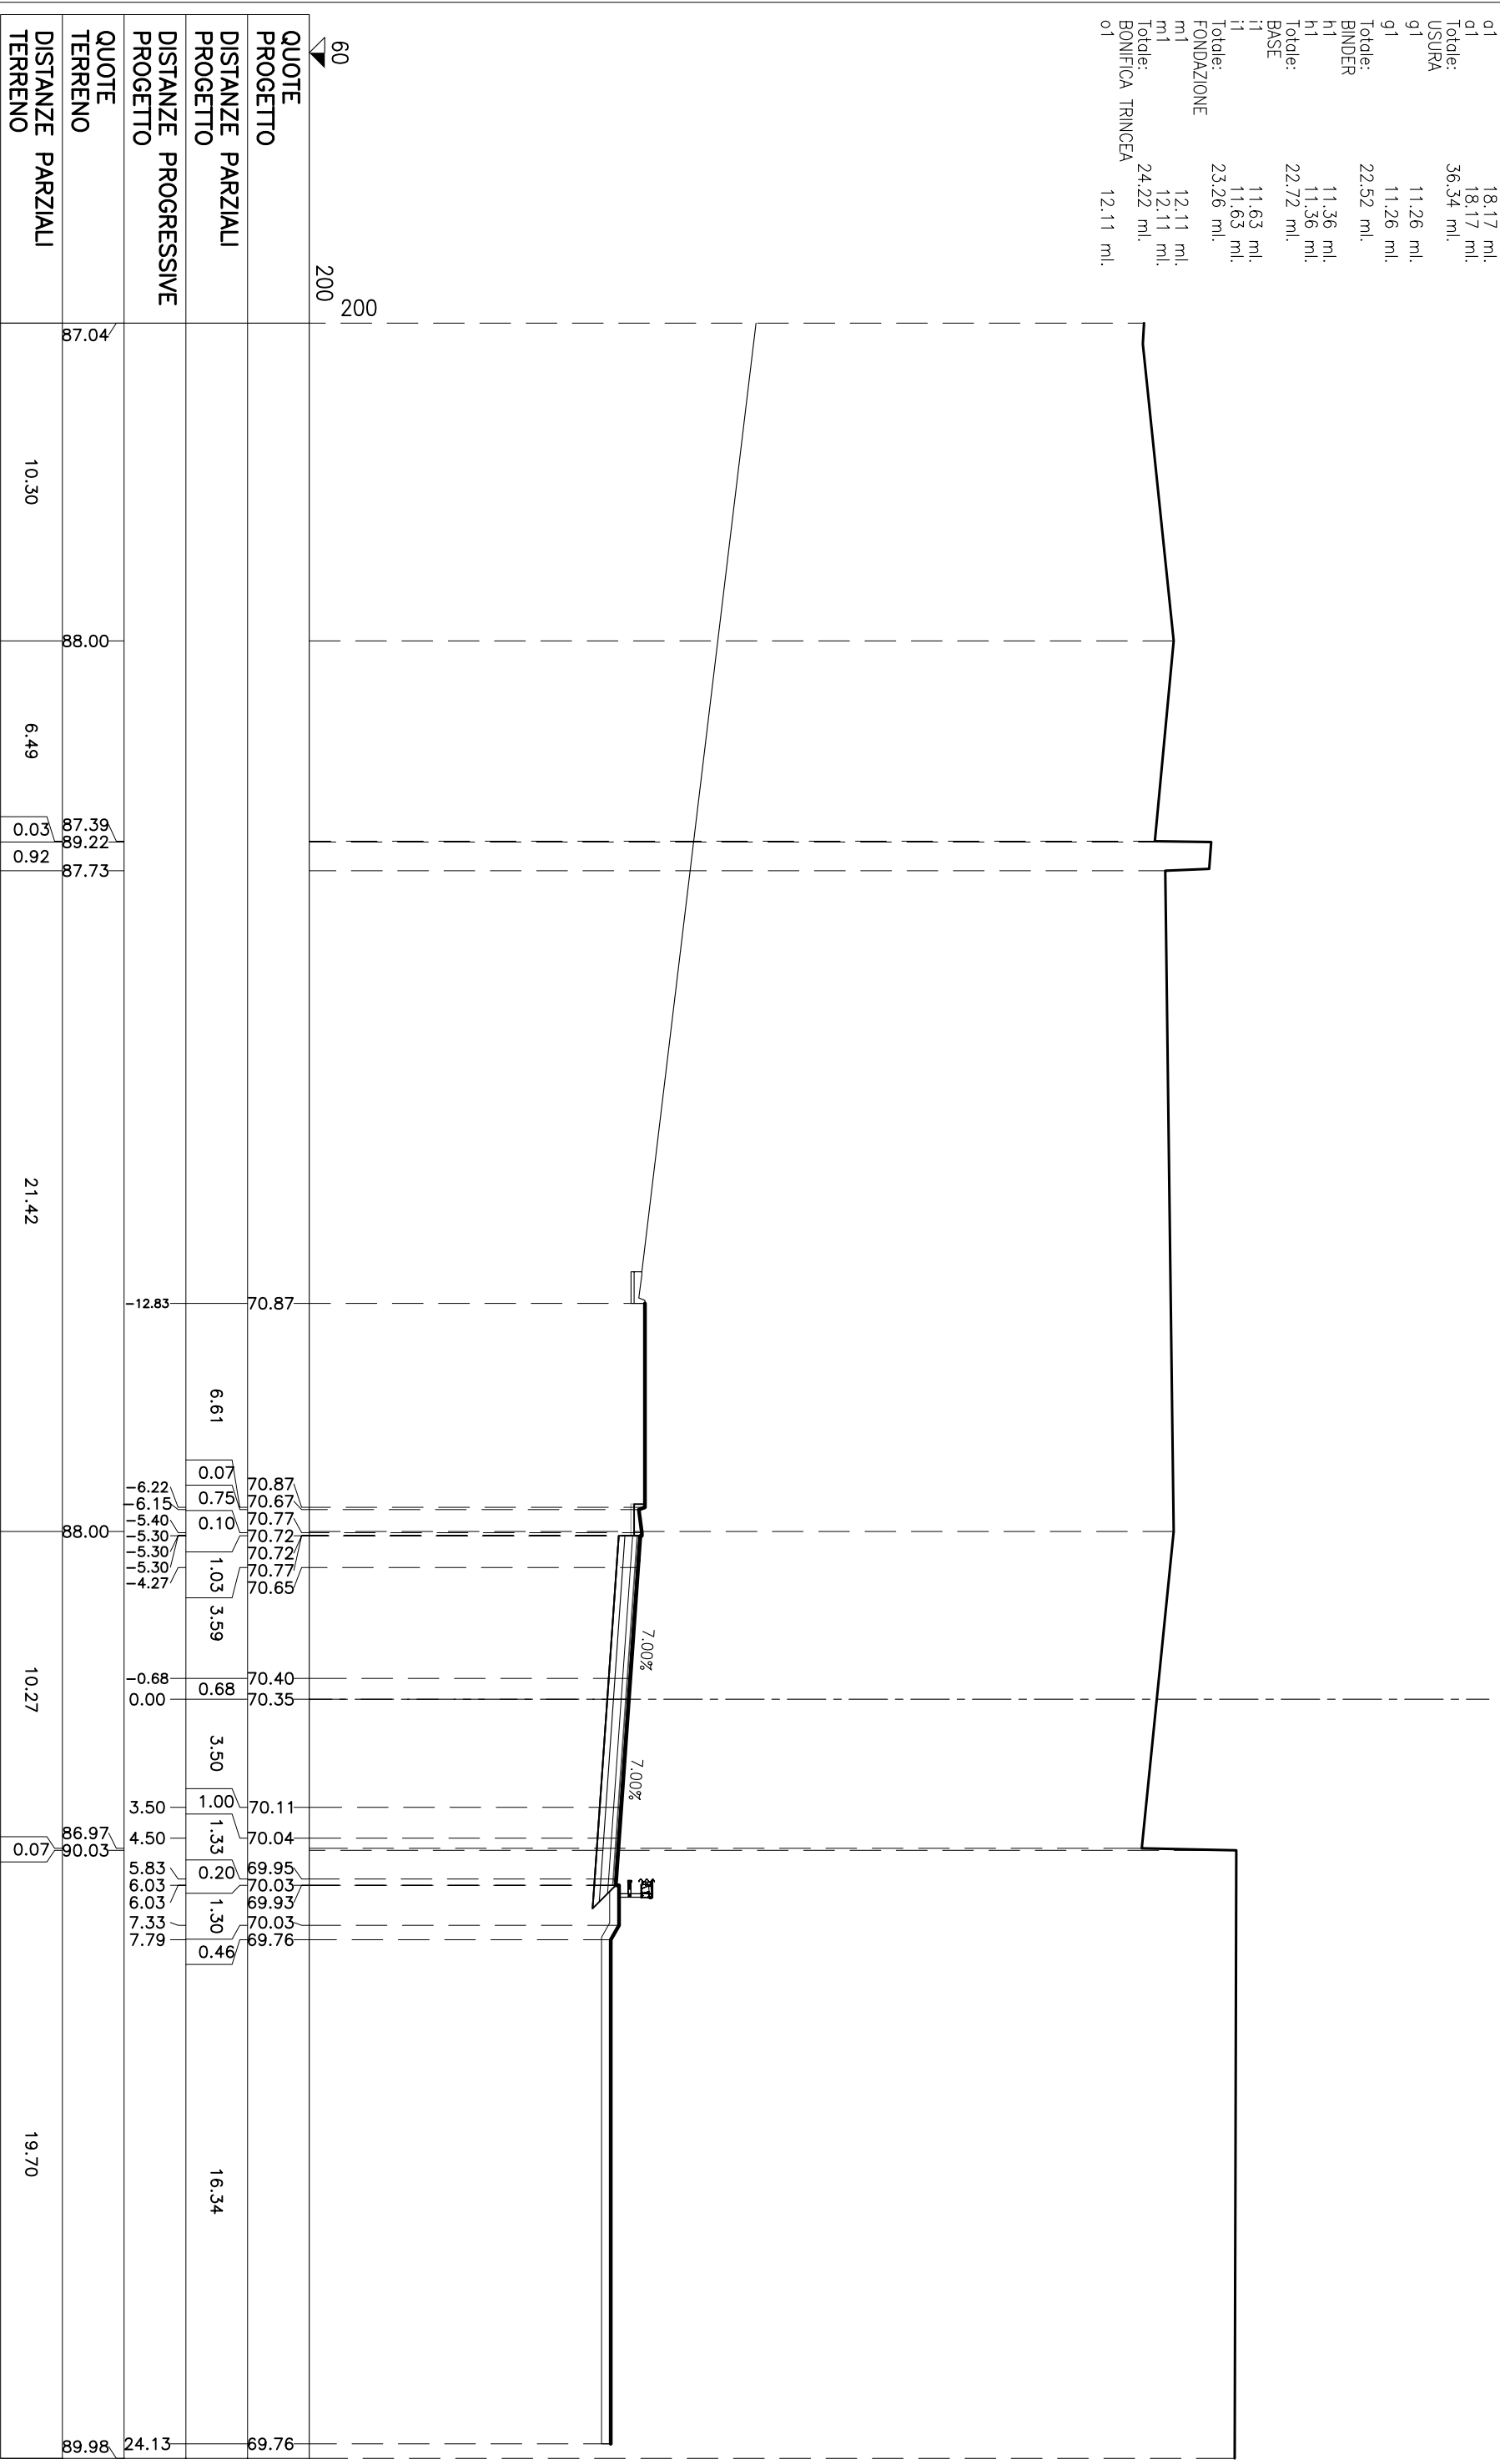

60  
 200  
 200


<b>QUOTE PROGETTO</b>							69.76
<b>DISTANZE PARZIALI PROGETTO</b>							16.34
<b>DISTANZE PROGRESSIVE PROGETTO</b>							24.13
<b>QUOTE TERRENO</b>	87.04	88.00	87.39 89.22	87.73	88.00	86.97 90.03	89.98
<b>DISTANZE PARZIALI TERRENO</b>	10.30	6.49	0.03 0.92	21.42	10.27	0.07	19.70

# SEZIONE N° S1-37

PROGRESSIVA: 560.00

STERRI E RIPORTI

S1	184.54 mq.
S1	184.54 mq.
Totale S:	369.08 mq.
USURA	
g1	6.67 ml.
g1	6.67 ml.
Totale:	13.34 ml.
BINDER	
h1	6.67 ml.
h1	6.67 ml.
Totale:	13.34 ml.
BASE	
i1	6.67 ml.
i1	6.67 ml.
Totale:	13.34 ml.
FONDAZIONE	
m1	6.67 ml.
m1	6.67 ml.
Totale:	13.34 ml.
BONIFICA TRINCEA	
o1	6.67 ml.

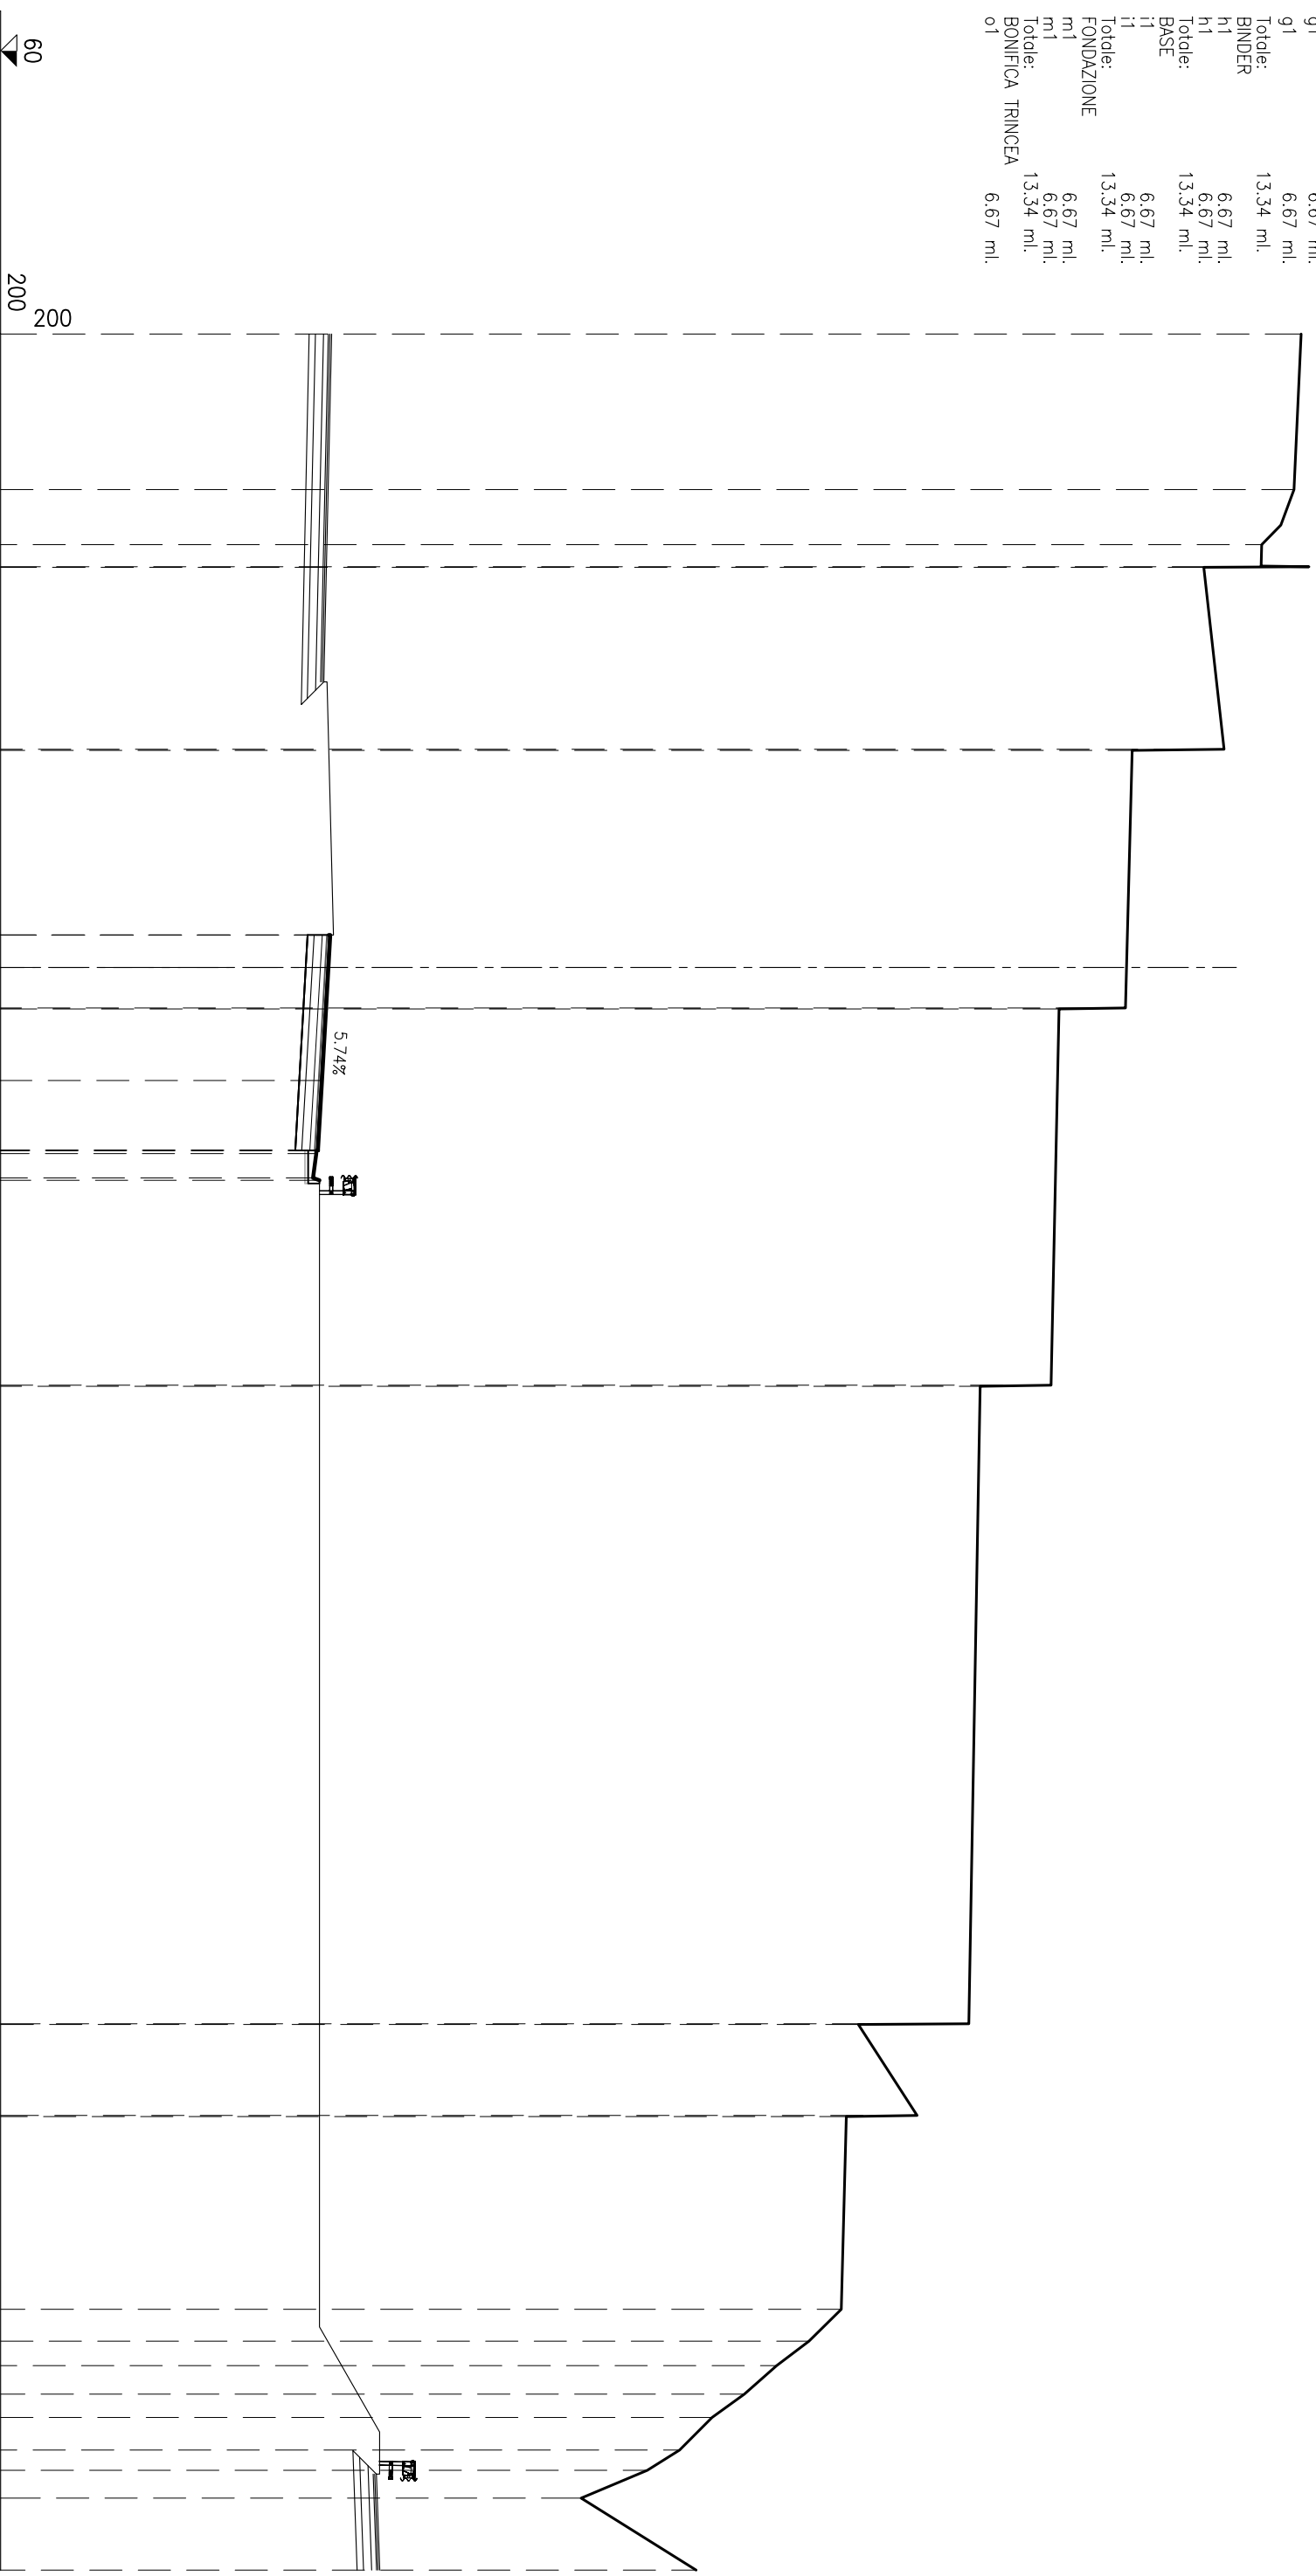


QUOTE PROGETTO	DISTANZE PARZIALI PROGETTO	DISTANZE PROGRESSIVE PROGETTO	QUOTE TERRENO	DISTANZE PARZIALI TERRENO
60			100.22	4.81
200			100.00	1.71
			99.00	0.68
			100.46	0.02
			97.21	5.63
			97.84	0.03
			95.00	7.98
			70.19	
			70.19	
			70.14	
			70.14	
			70.14	
			69.94	
			69.76	
			69.81	
			69.76	
			69.66	
			69.86	
			94.79	
			92.74	
			92.49	
			90.29	
			89.94	
			86.52	
			88.34	
			86.15	
			86.00	
			85.00	
			84.00	
			83.00	
			82.00	
			81.00	
			80.00	
			77.95	
			81.51	

# SEZIONE N° S1-38

PROGRESSIVA: 578.74

STERRI E RIPORTI


S1	153.84 mq.
S1	153.84 mq.
Totale S:	307.68 mq.
USURA	
g1	4.50 ml.
Totale:	4.50 ml.
BINDER	
h1	4.50 ml.
BASE	
FONDAZIONE	
m1	4.50 ml.
Totale:	4.50 ml.
BONIFICA TRINCEA	

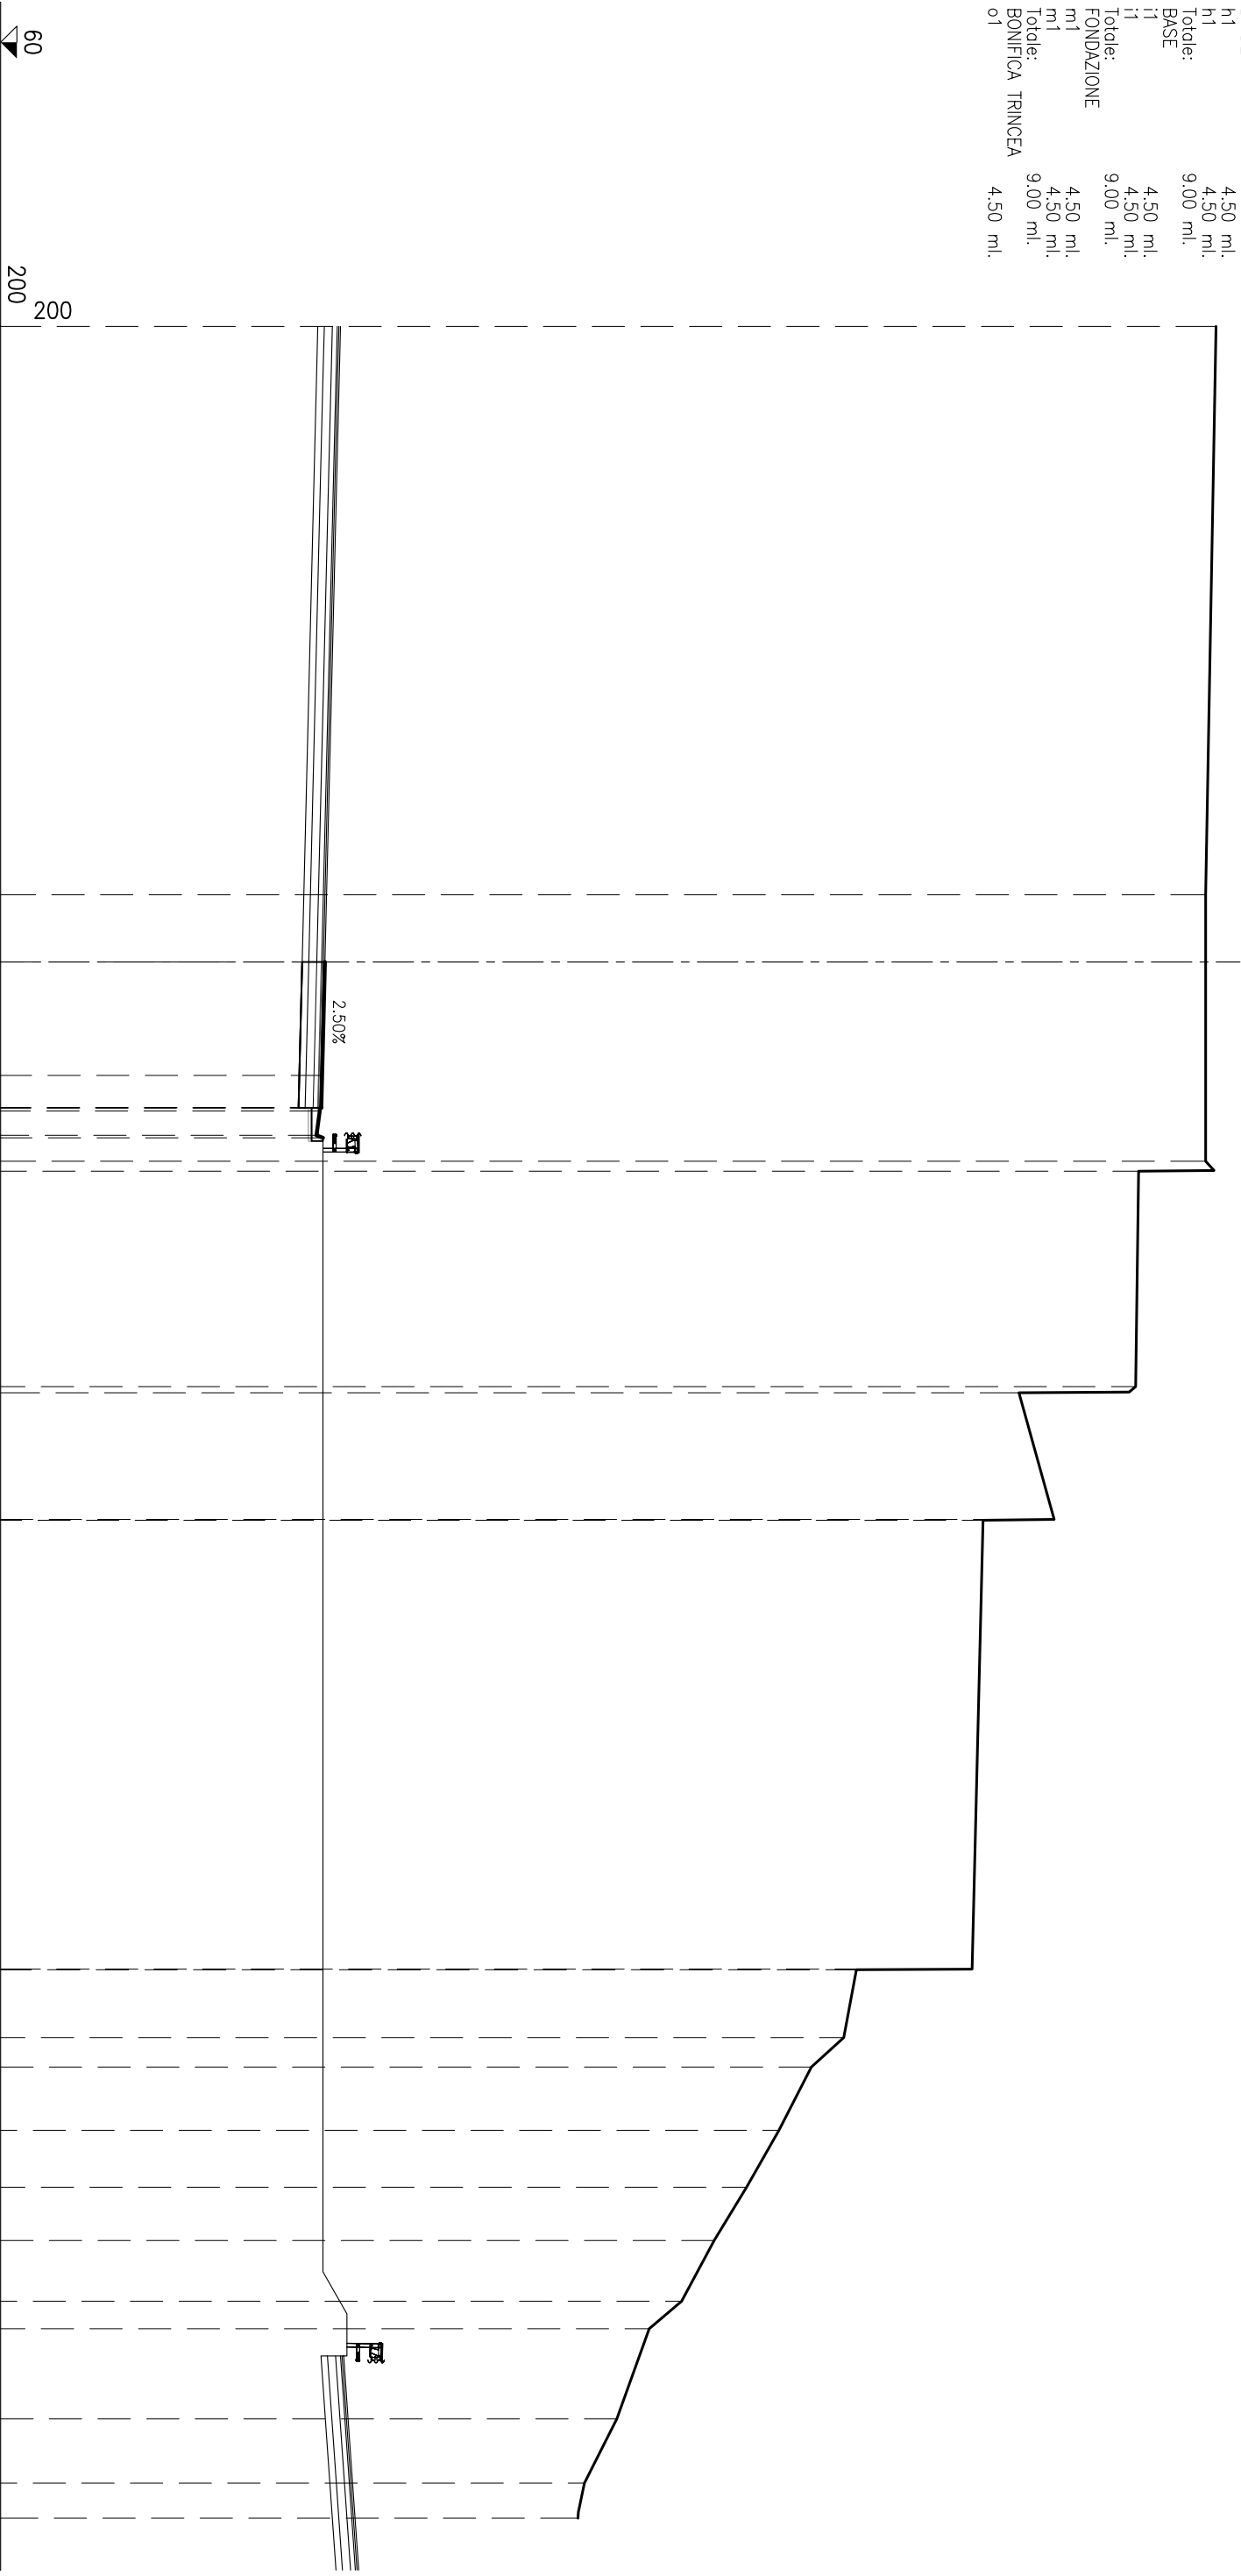

QUOTE PROGETTO	DISTANZE PARZIALI PROGETTO	DISTANZE PROGRESSIVE PROGETTO	QUOTE TERRENO	DISTANZE PARZIALI TERRENO
70.00	3.50	0.00	97.48	17.53
69.91	1.00	3.50	97.16	8.22
69.84	0.10	4.50	97.16	0.31
69.89	0.75	4.50	95.09	6.64
69.84	0.07	4.60	95.00	0.19
69.74		5.35	91.40	3.91
69.94		5.42	92.49	0.02
			90.29	13.85
			89.96	0.02
			86.39	2.09
			86.00	0.91
			85.00	1.95
			84.00	1.75
			83.00	1.65
			82.00	1.87
			81.00	0.85
			80.00	2.78
			79.00	1.98
			78.00	1.08
			77.80	

STERRI E RIPORTI	
S1	1.77 mq.
S2	33.16 mq.
Totale S:	34.93 mq.
VEGETALE IN RILEVATO	
R1	0.22 mq.
C1	1.40 mq.
C2	0.66 mq.
Totale:	2.06 mq.
SEMINA	
a1	4.59 ml.
SEMINA	
b1	8.49 ml.
USURA	
g1	9.10 ml.
BINDER	
h1	9.20 ml.
BASE	
i1	9.46 ml.
FONDAZIONE	
m1	9.92 ml.
BONIFICA TR	
o1	9.92 ml.

SEZIONE N° S2-1  
 PROGRESSIVA: 0.00

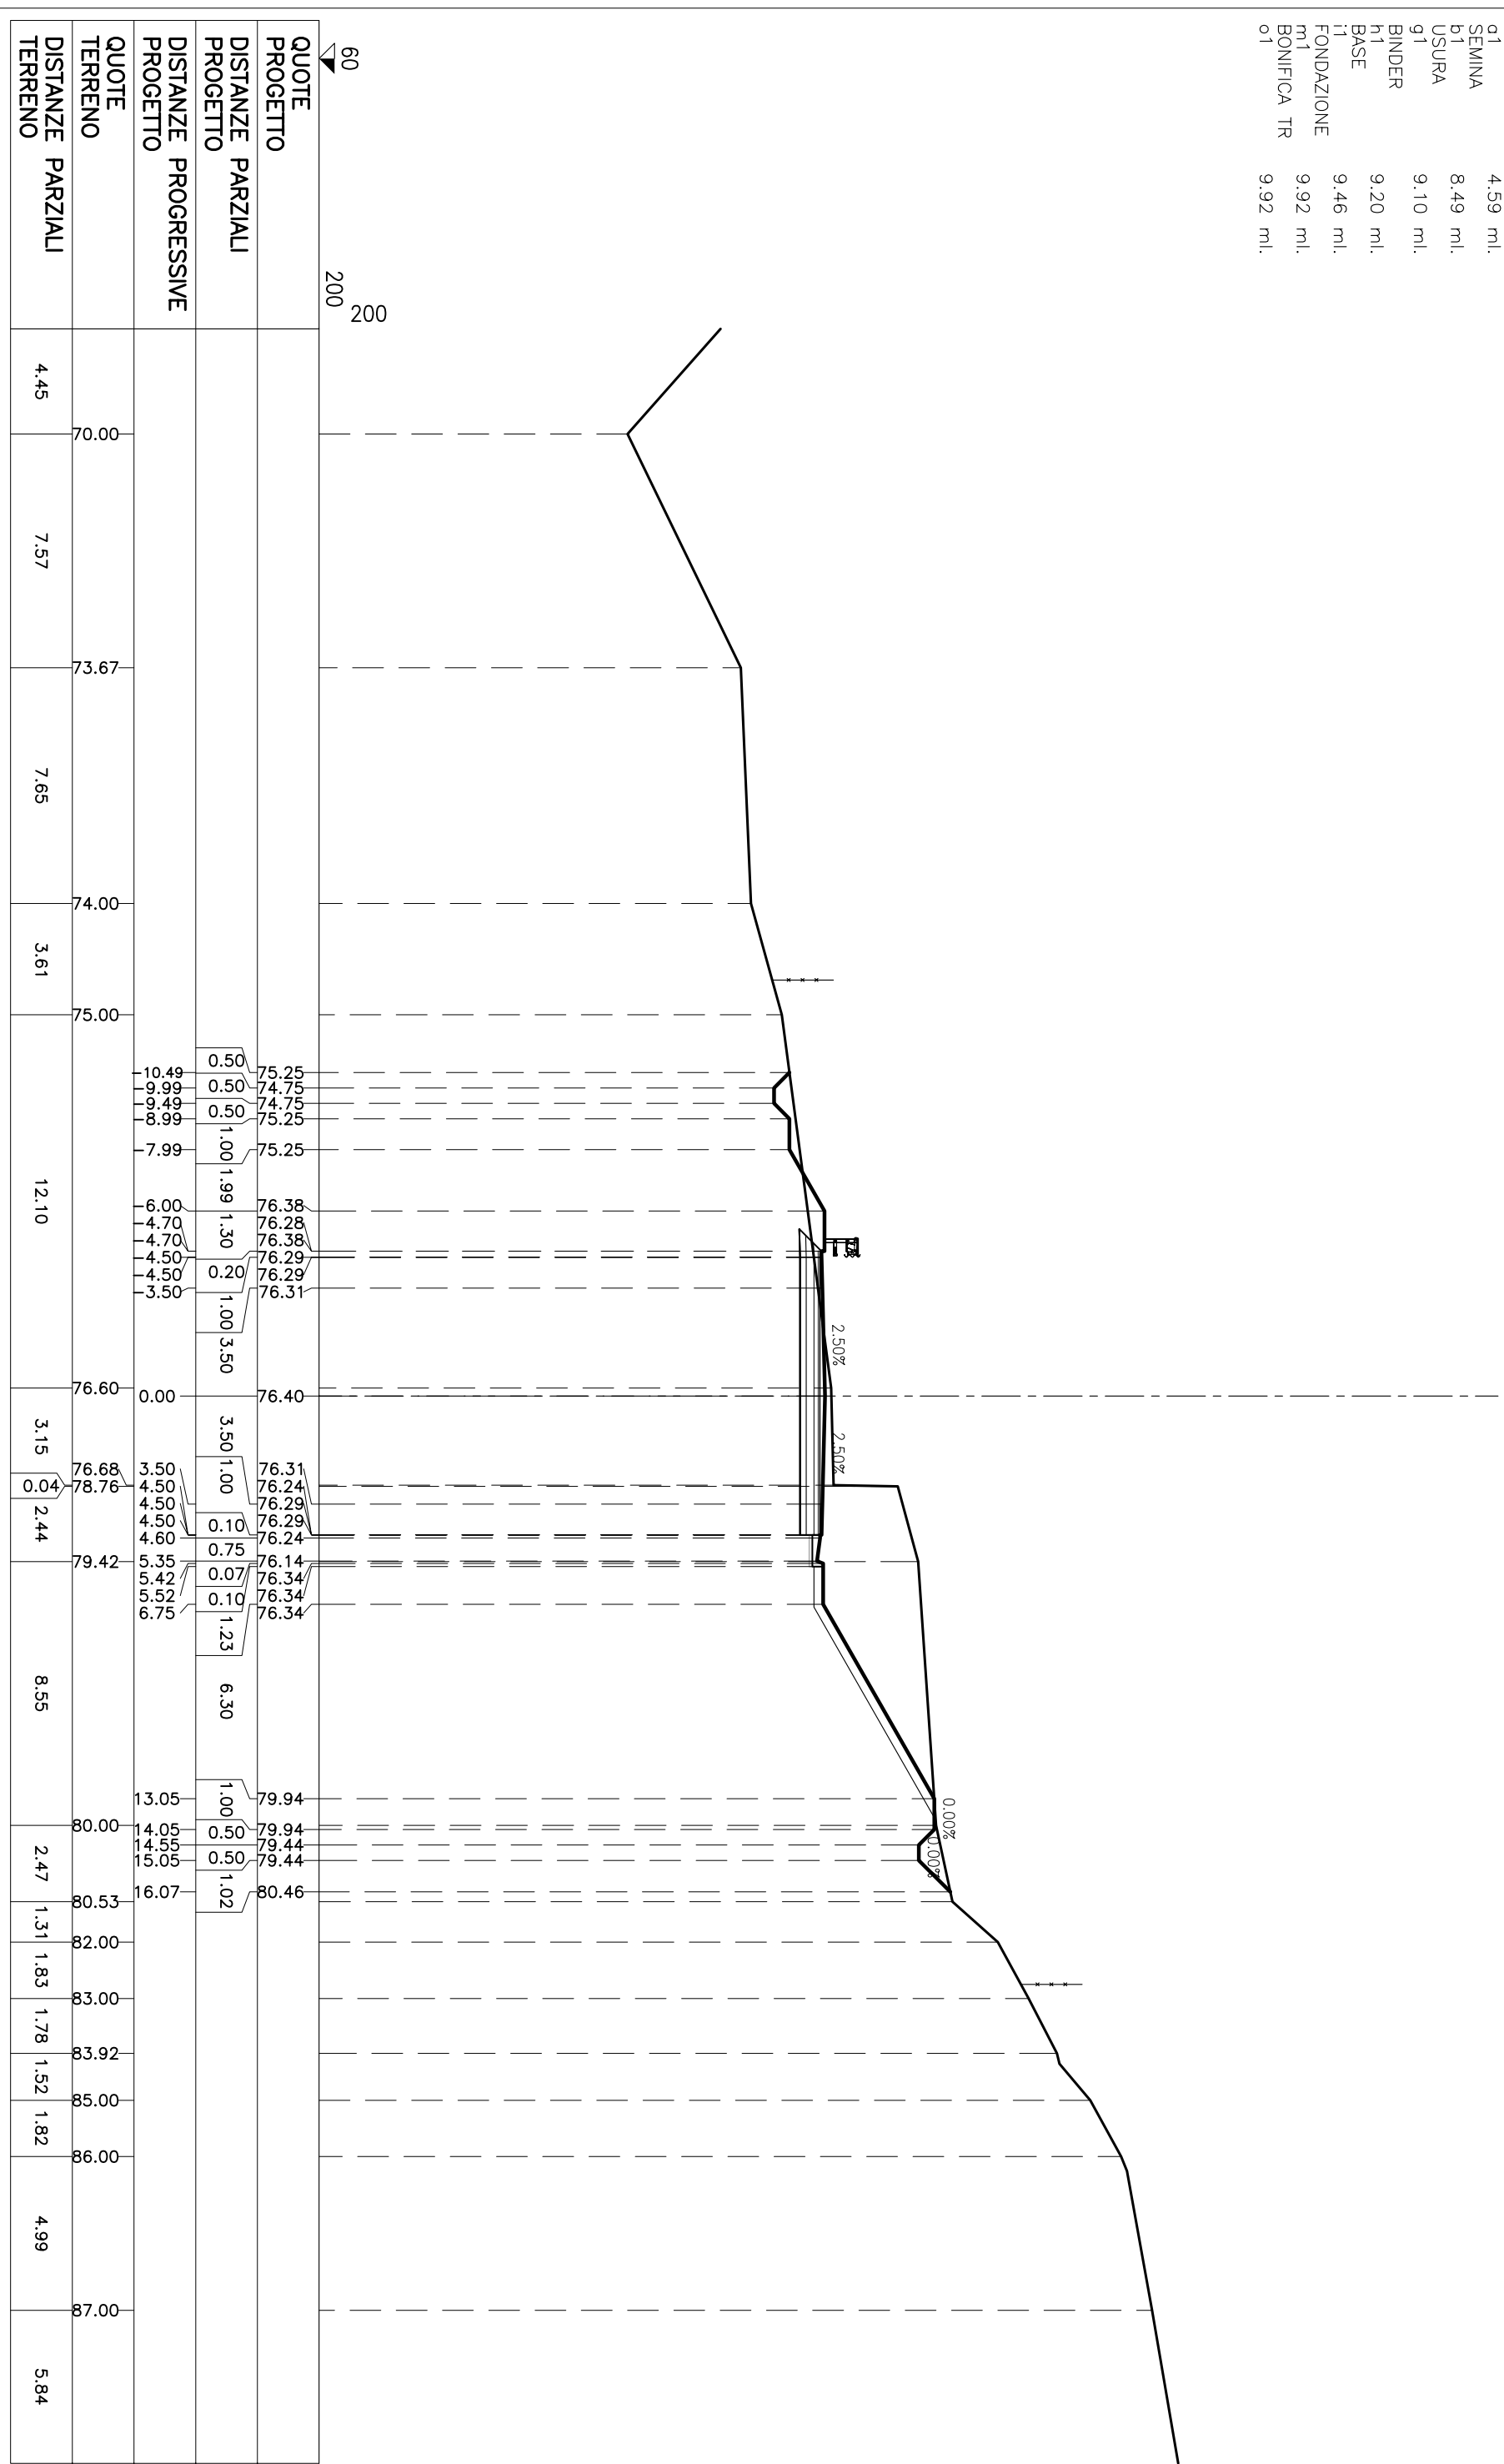


60	200
QUOTE PROGETTO	
DISTANZE PARZIALI PROGETTO	
DISTANZE PROGRESSIVE PROGETTO	
QUOTE TERRENO	70.00
DISTANZE PARZIALI TERRENO	4.45



# SEZIONE N° S2-2

PROGRESSIVA: 20.00


STERRI E RIPORTI	
S1	5.41 mq.
S2	4.07 mq.
S3	184.96 mq.
Totale S: 194.44 mq.	
VEGETALE IN TRINCEA	
F1	1.43 mq.
SEMINA	
b1	4.48 ml.
b2	41.18 ml.
Totale: 45.66 ml.	
USURA	
g1	9.00 ml.
BINDER	
h1	9.00 ml.
BASE	
i1	9.00 ml.
FONDAZIONE	
m1	9.00 ml.
BONIFICA TR	
o1	9.00 ml.

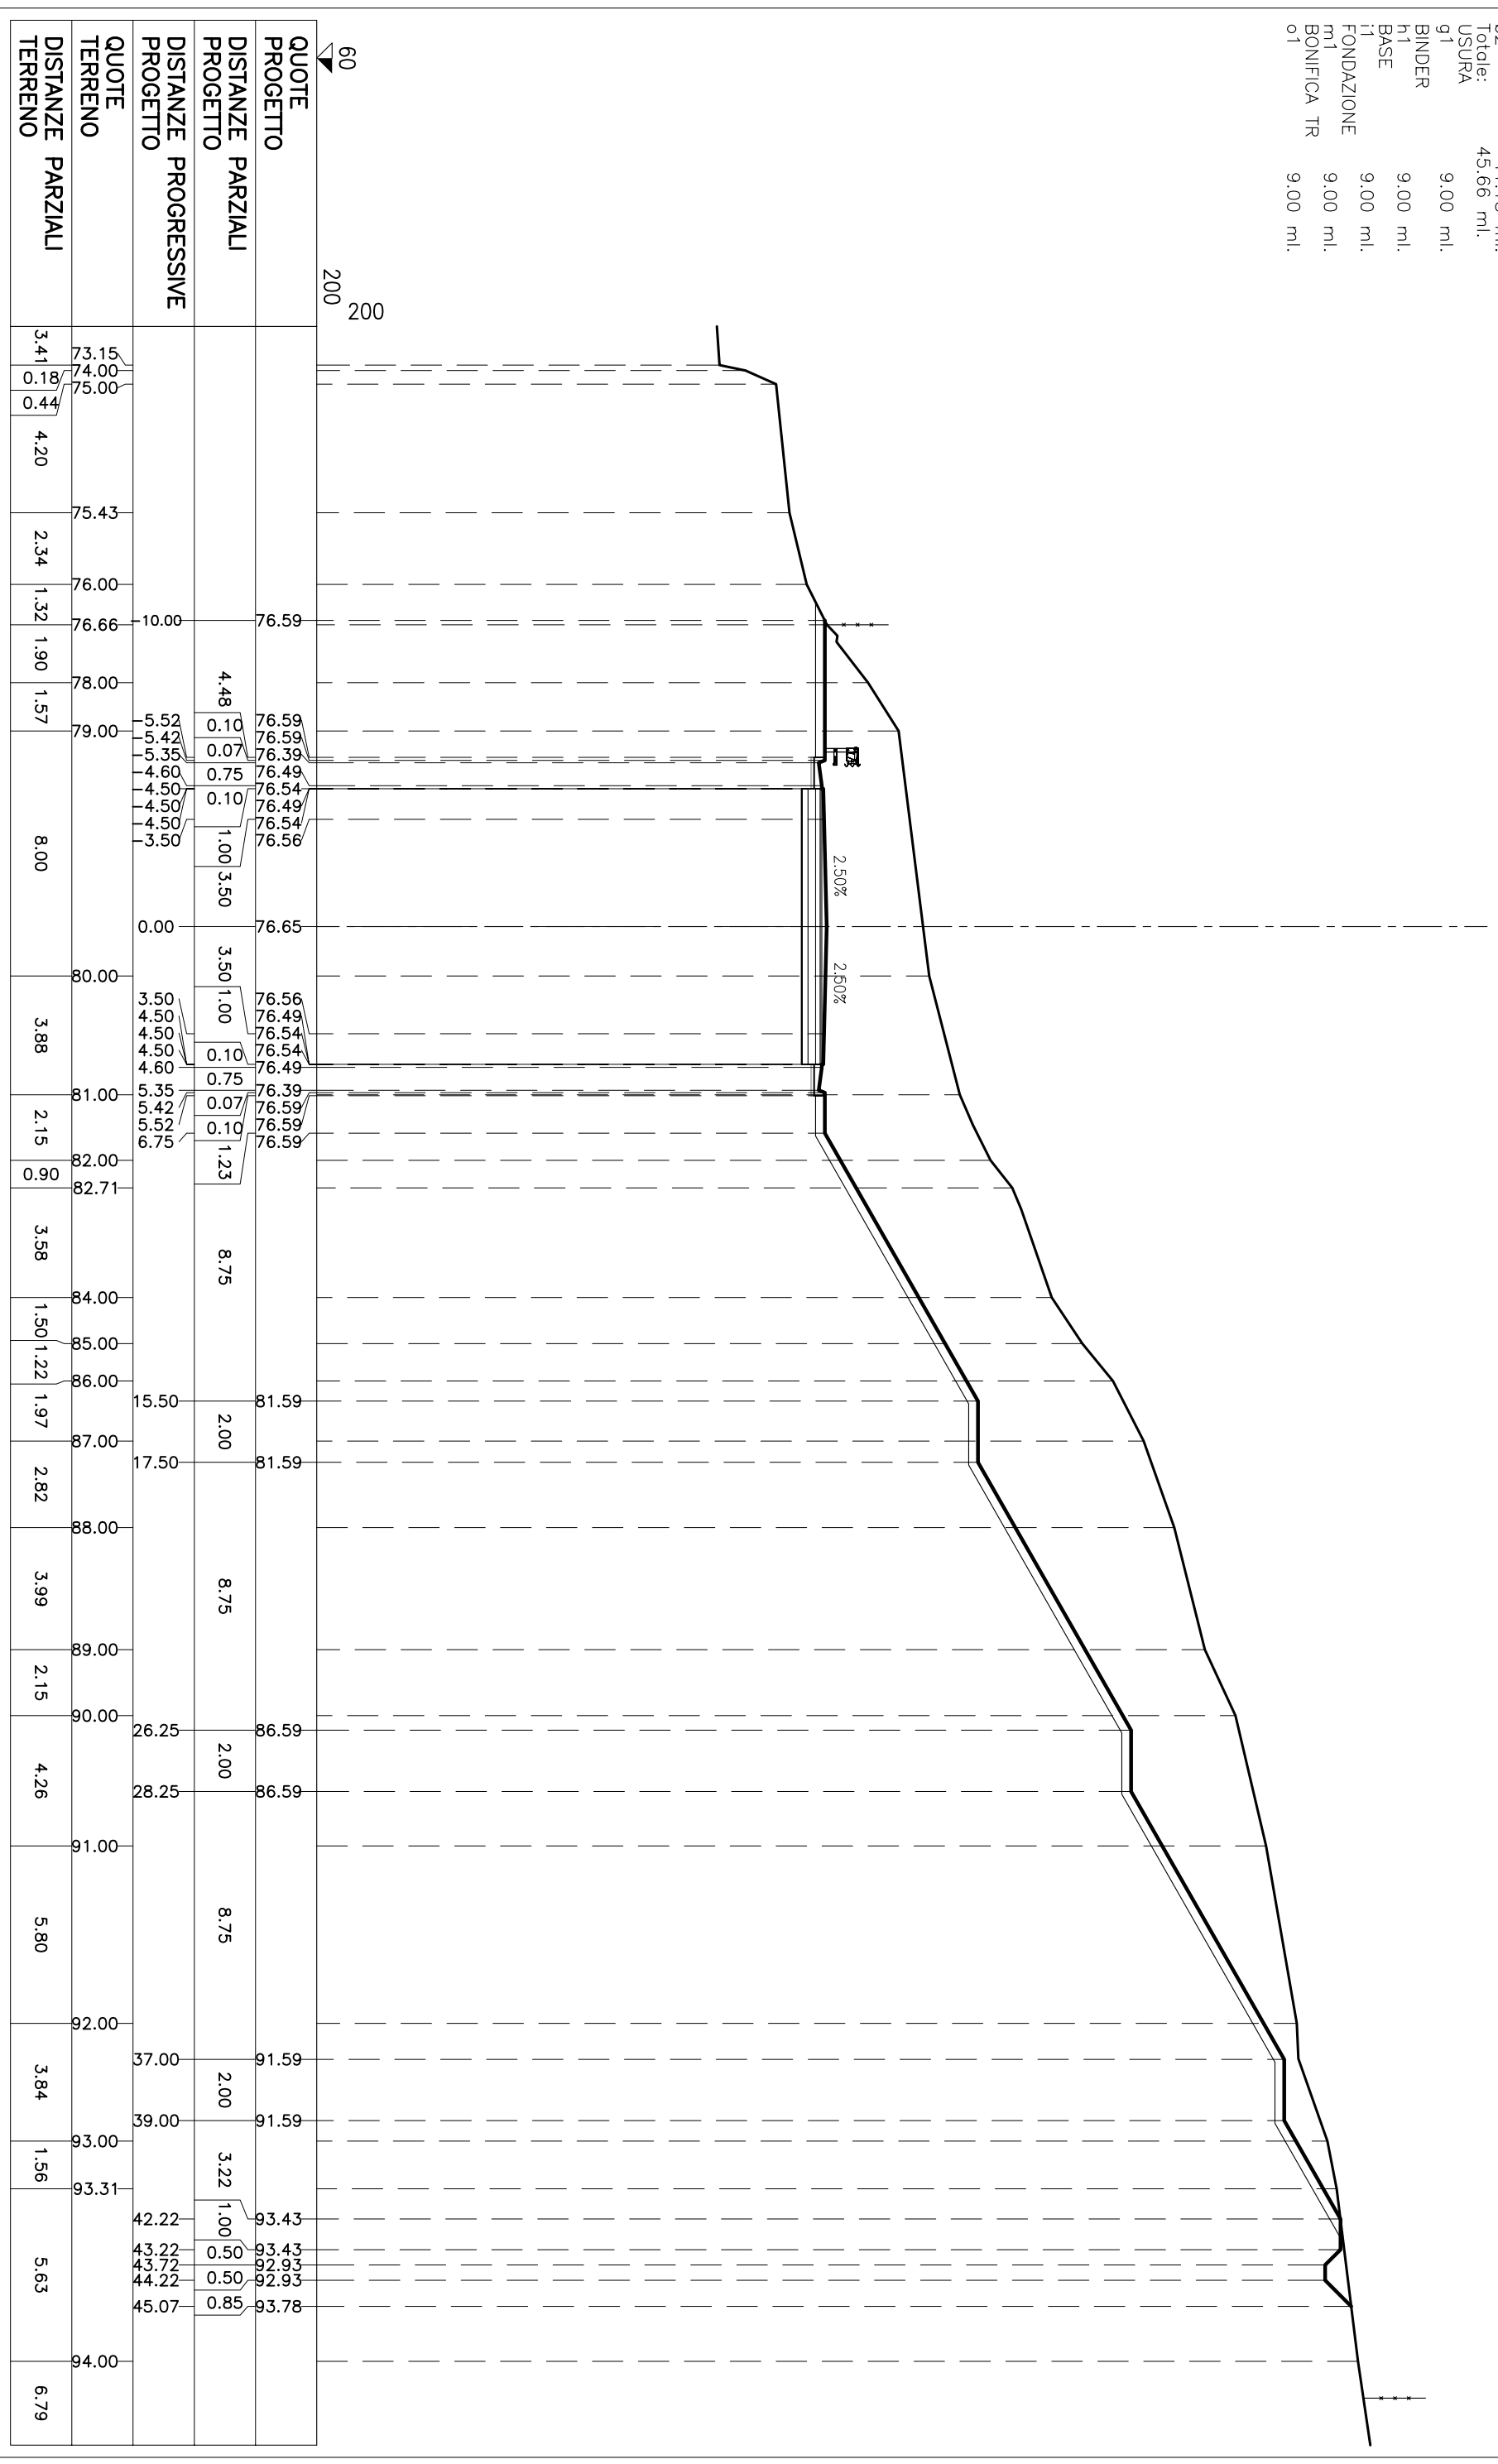

# SEZIONE N° S2-3

PROGRESSIVA: 40.00


STERRI E RIPORTI	230.71	mq.
SEMINA	1.23	ml.
b2	45.59	ml.
Totale:	46.82	ml.
USURA	9.00	ml.
g1	9.00	ml.
BINDER	9.00	ml.
h1	9.00	ml.
BASE	9.00	ml.
i1	9.00	ml.
FONDAZIONE	9.00	ml.
m1	9.00	ml.
BONIFICA TR	9.00	ml.
o1	9.00	ml.

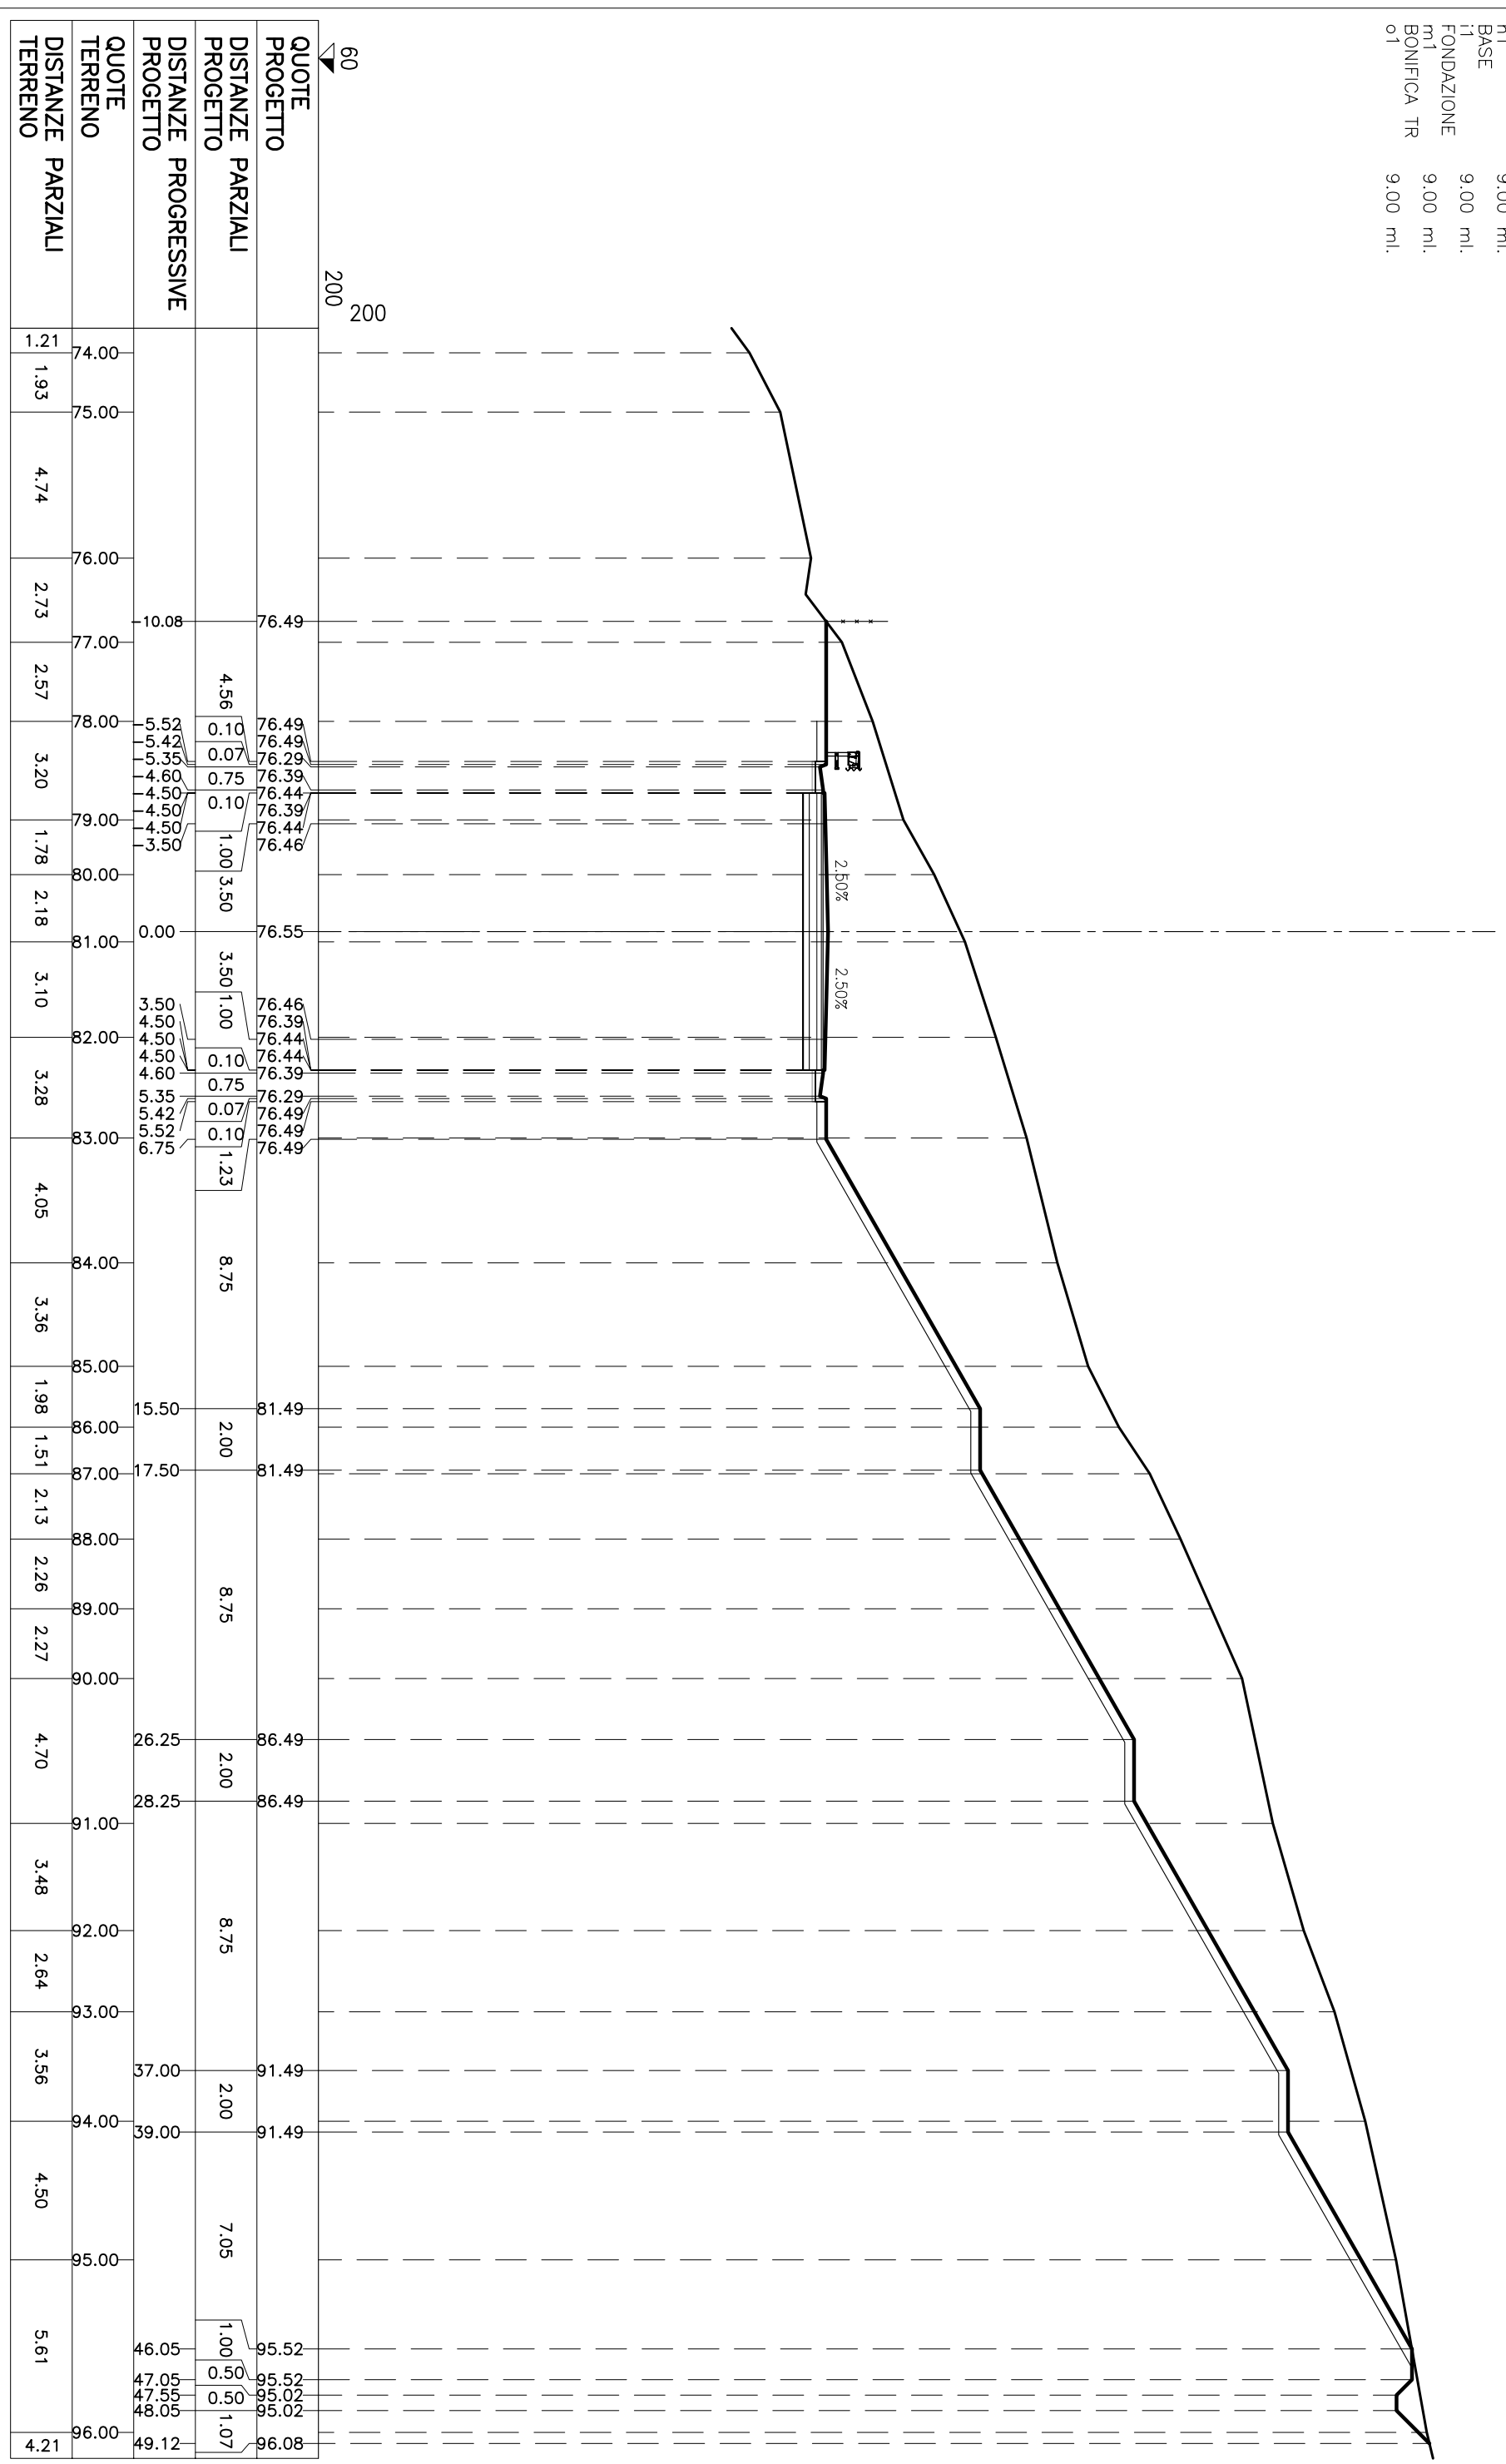

# SEZIONE N° S2-4


PROGRESSIVA: 60.00

STERRI E RIPORTI	
S1	3.56 mq.
S2	116.30 mq.
Totale S: 119.86 mq.	
VEGETALE IN TRINCEA	
F1	0.51 mq.
SEMINA	
b1	1.17 ml.
b2	34.41 ml.
Totale: 35.58 ml.	
USURA	
g1	9.00 ml.
BINDER	
h1	9.00 ml.
BASE	
i1	9.00 ml.
FONDAZIONE	
m1	9.00 ml.
BONIFICA TR	
o1	9.00 ml.

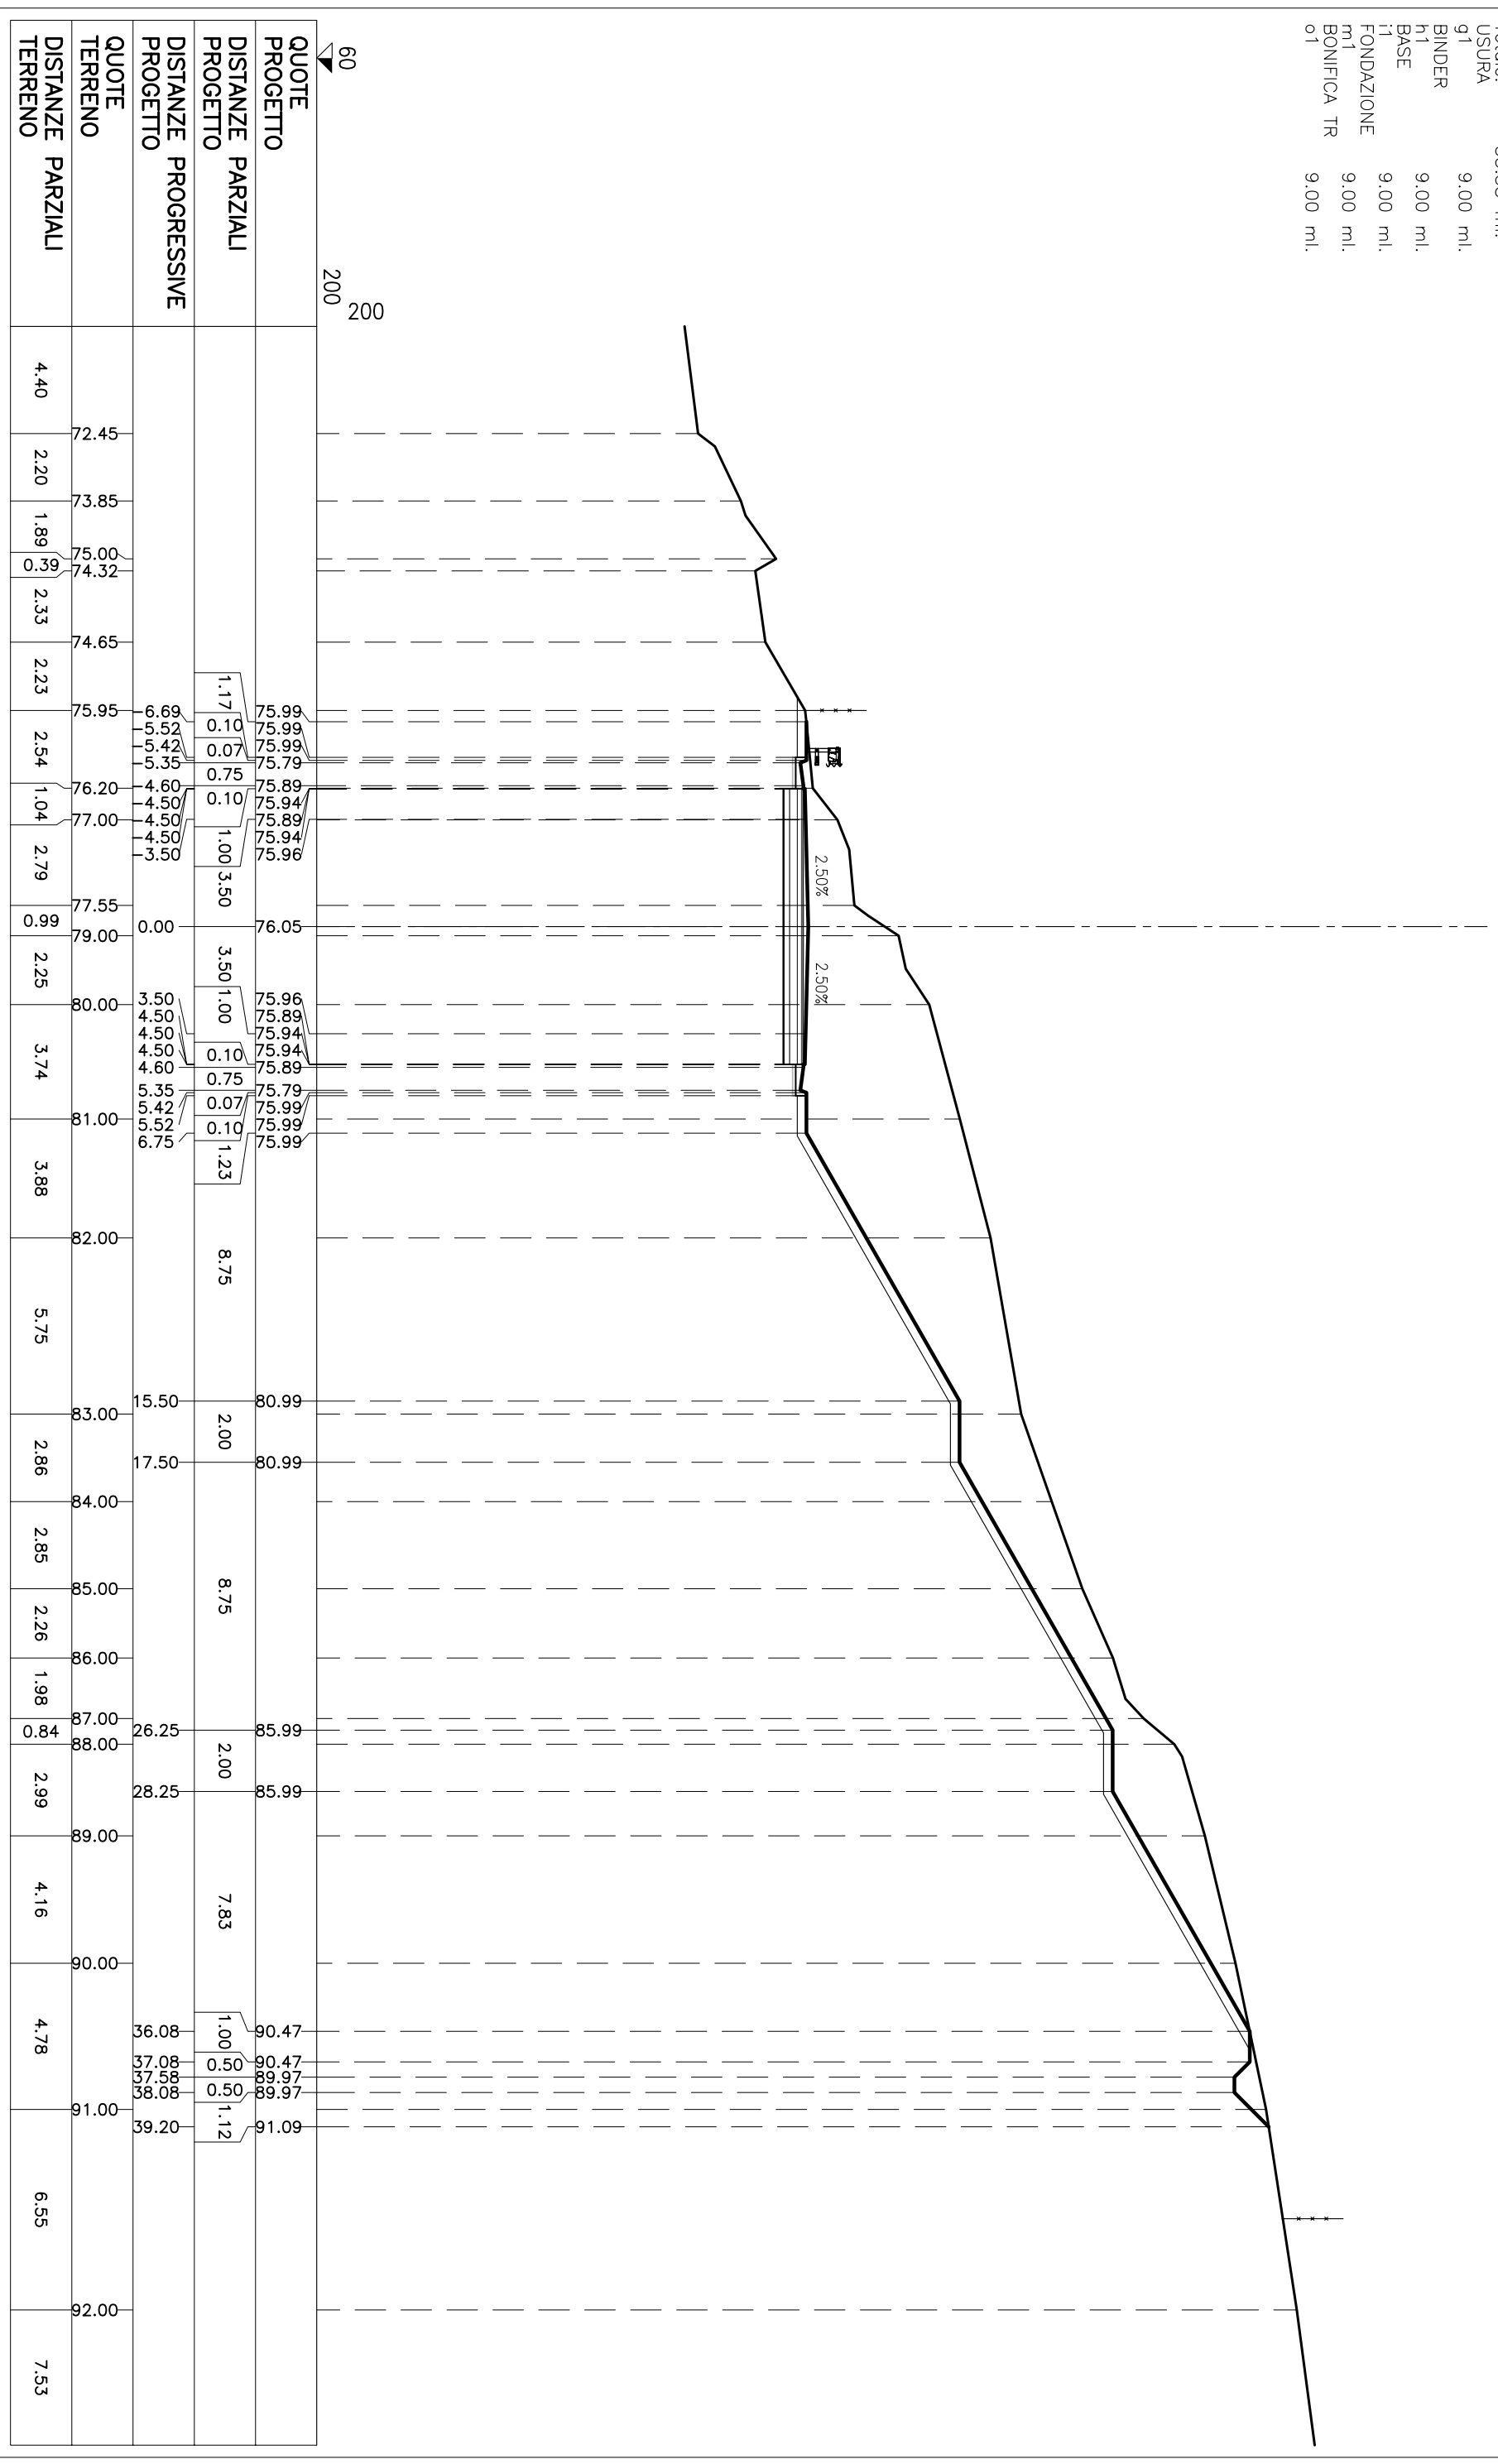

STERRI E RIPORTI	
S1	0.12 mq.
S2	1.04 mq.
S3	5.29 mq.
S4	34.14 mq.
Totale S: 40.59 mq.	
R1	1.54 mq.
R2	2.36 mq.
Totale R: 3.90 mq.	
VEGETALE IN RILEVATO	
C1	2.20 mq.
C2	2.71 mq.
Totale: 4.91 mq.	
SEMINA	
q1	8.90 ml.
SEMINA	
b1	15.51 ml.
USURA	
g1	9.10 ml.
BINDER	
h1	9.20 ml.
BASE	
i1	9.46 ml.
FONDAZIONE	
m1	9.92 ml.
BONIFICA TR	
o1	7.46 ml.

**SEZIONE N° S2-5**  
PROGRESSIVA: 80.00

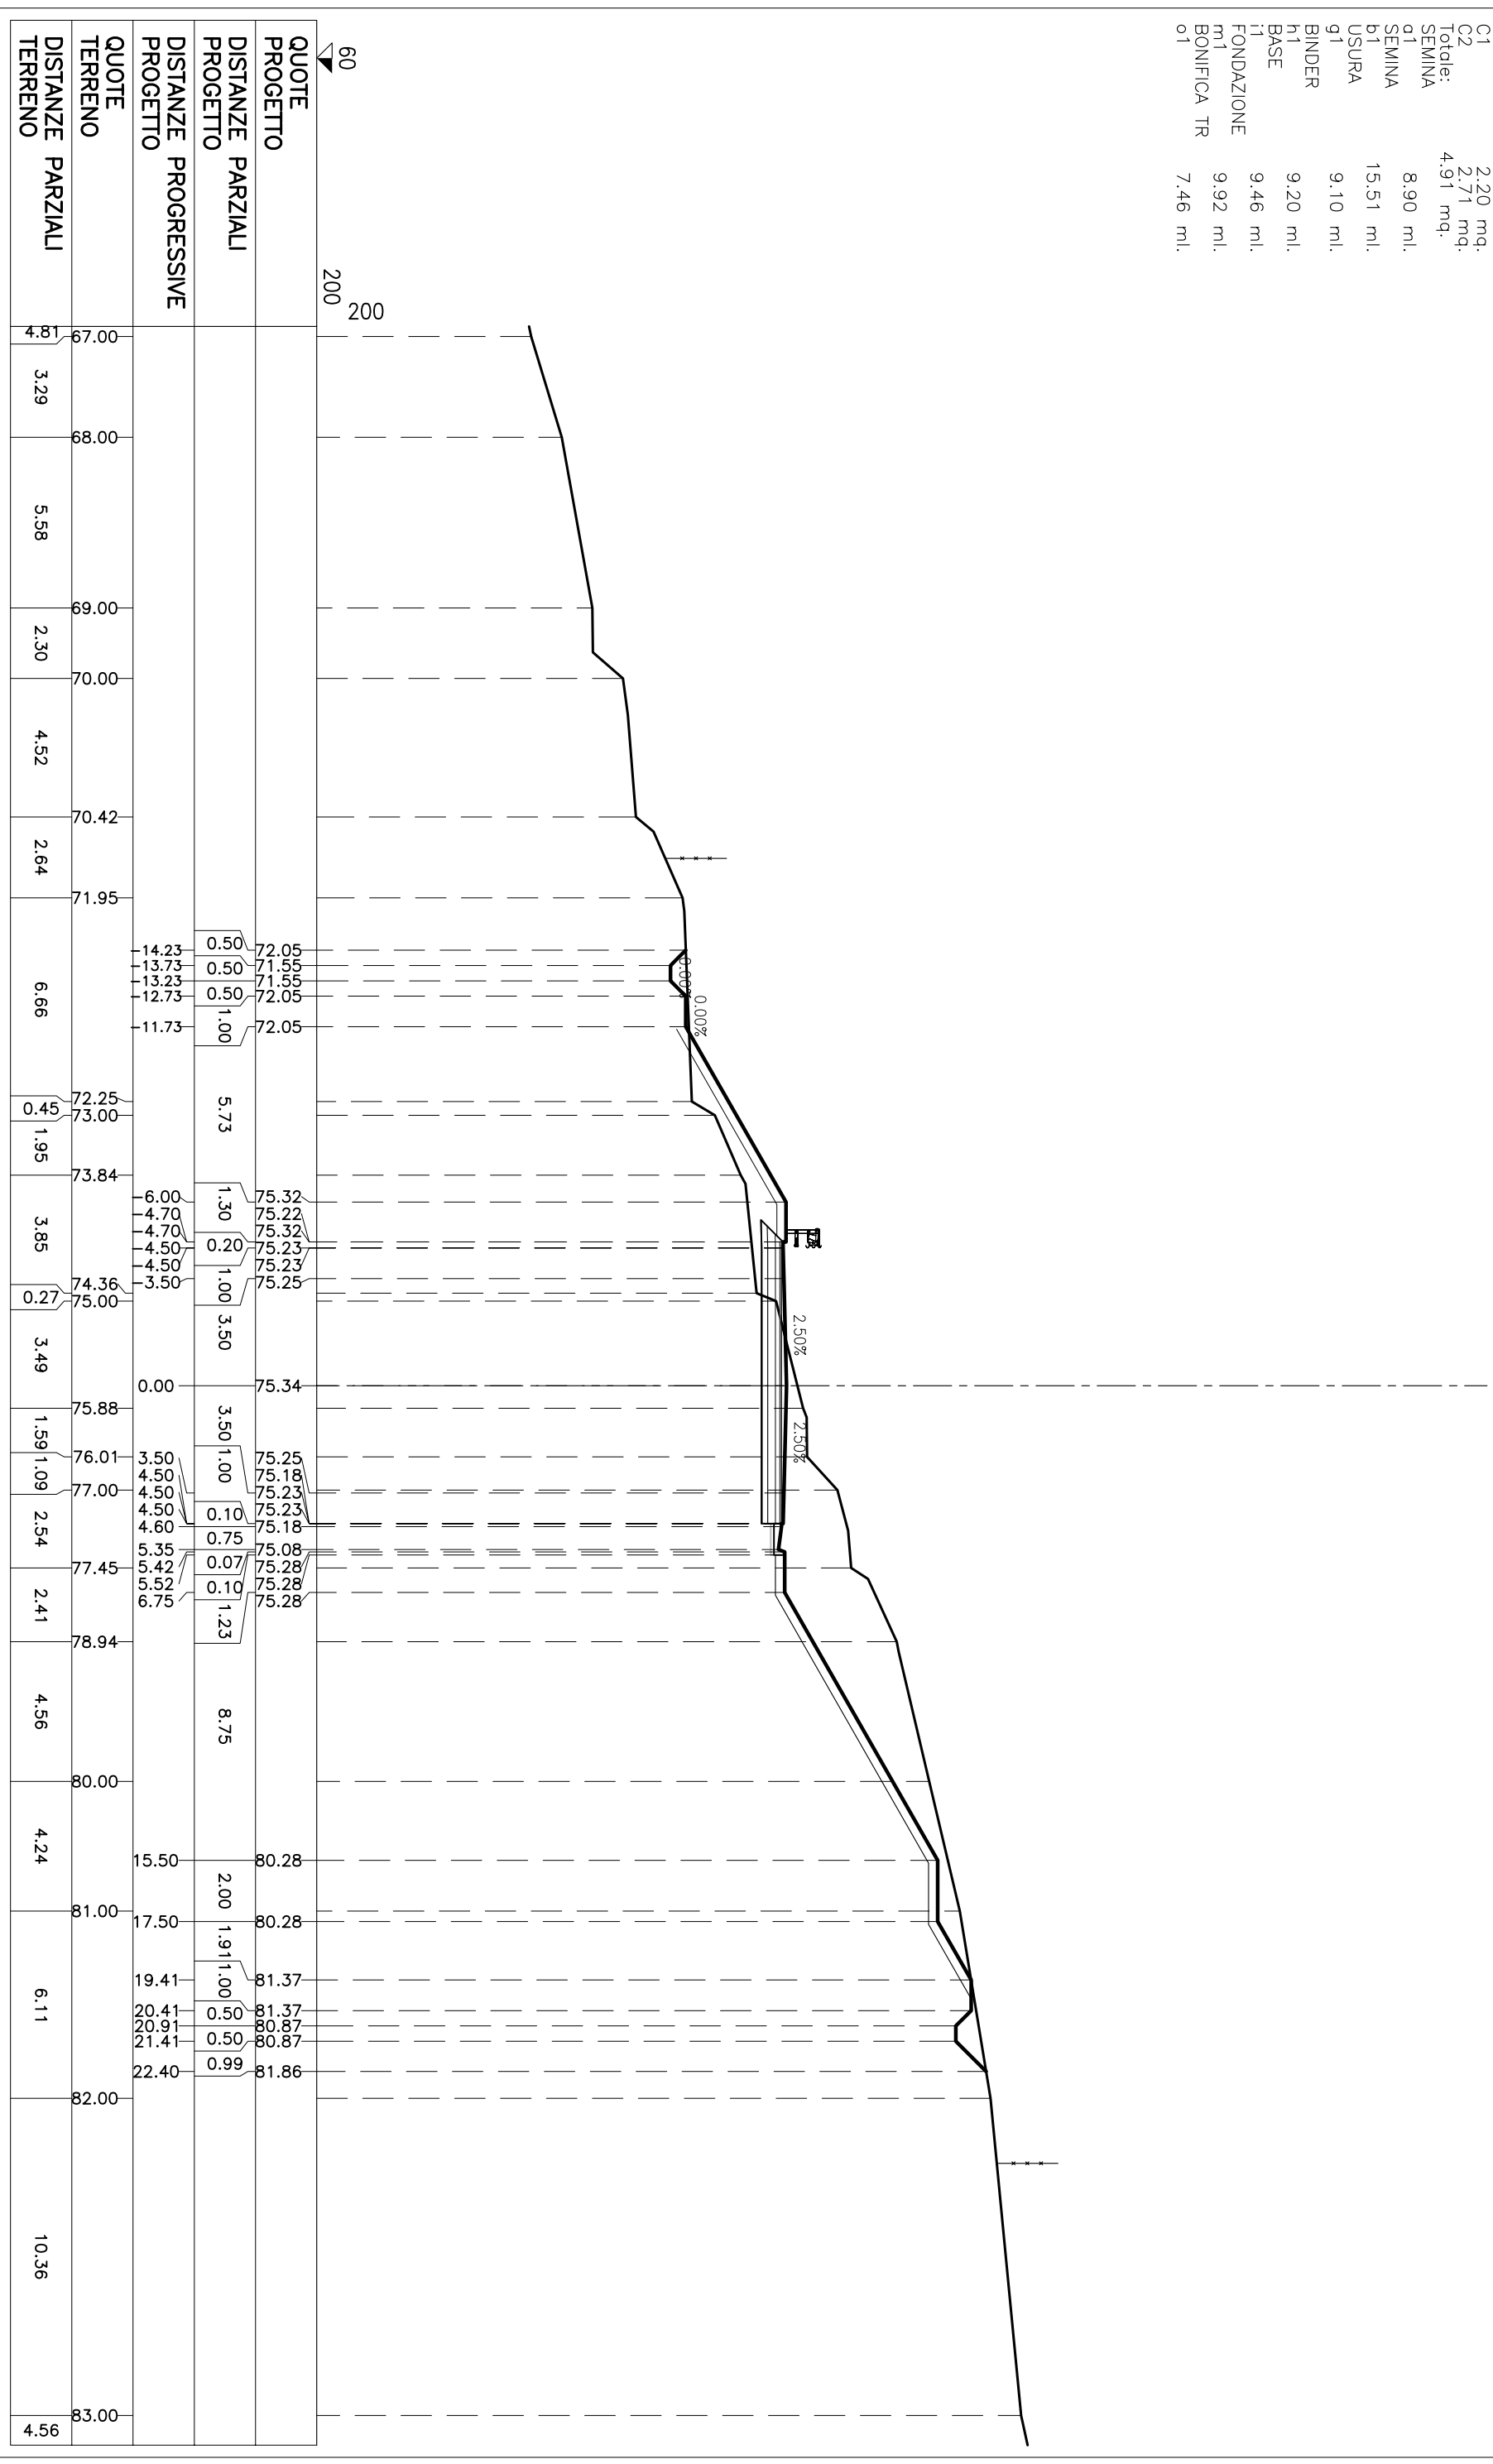


# SEZIONE N° S2-6

PROGRESSIVA: 102.14

STERRI E RIPORTI

S1	2.00 mq.
S2	4.17 mq.
S3	1.48 mq.
S4	1.61 mq.
Totale S:	9.26 mq.
R1	1.30 mq.
R2	0.06 mq.
R3	13.09 mq.
R4	3.92 mq.
Totale R:	18.37 mq.
VEGETALE IN RILEVATO	
C1	3.22 mq.
C2	4.02 mq.
Totale:	7.24 mq.
VEGETALE IN TRINCEA	
F1	1.62 mq.
SEMINA	
o1	13.30 ml.
SEMINA	
b1	4.99 ml.
USURA	
g1	9.10 ml.
BINDER	
h1	9.20 ml.
BASE	
i1	9.46 ml.
FONDAZIONE	
m1	9.92 ml.
BONIFICA TR	
o1	2.36 ml.

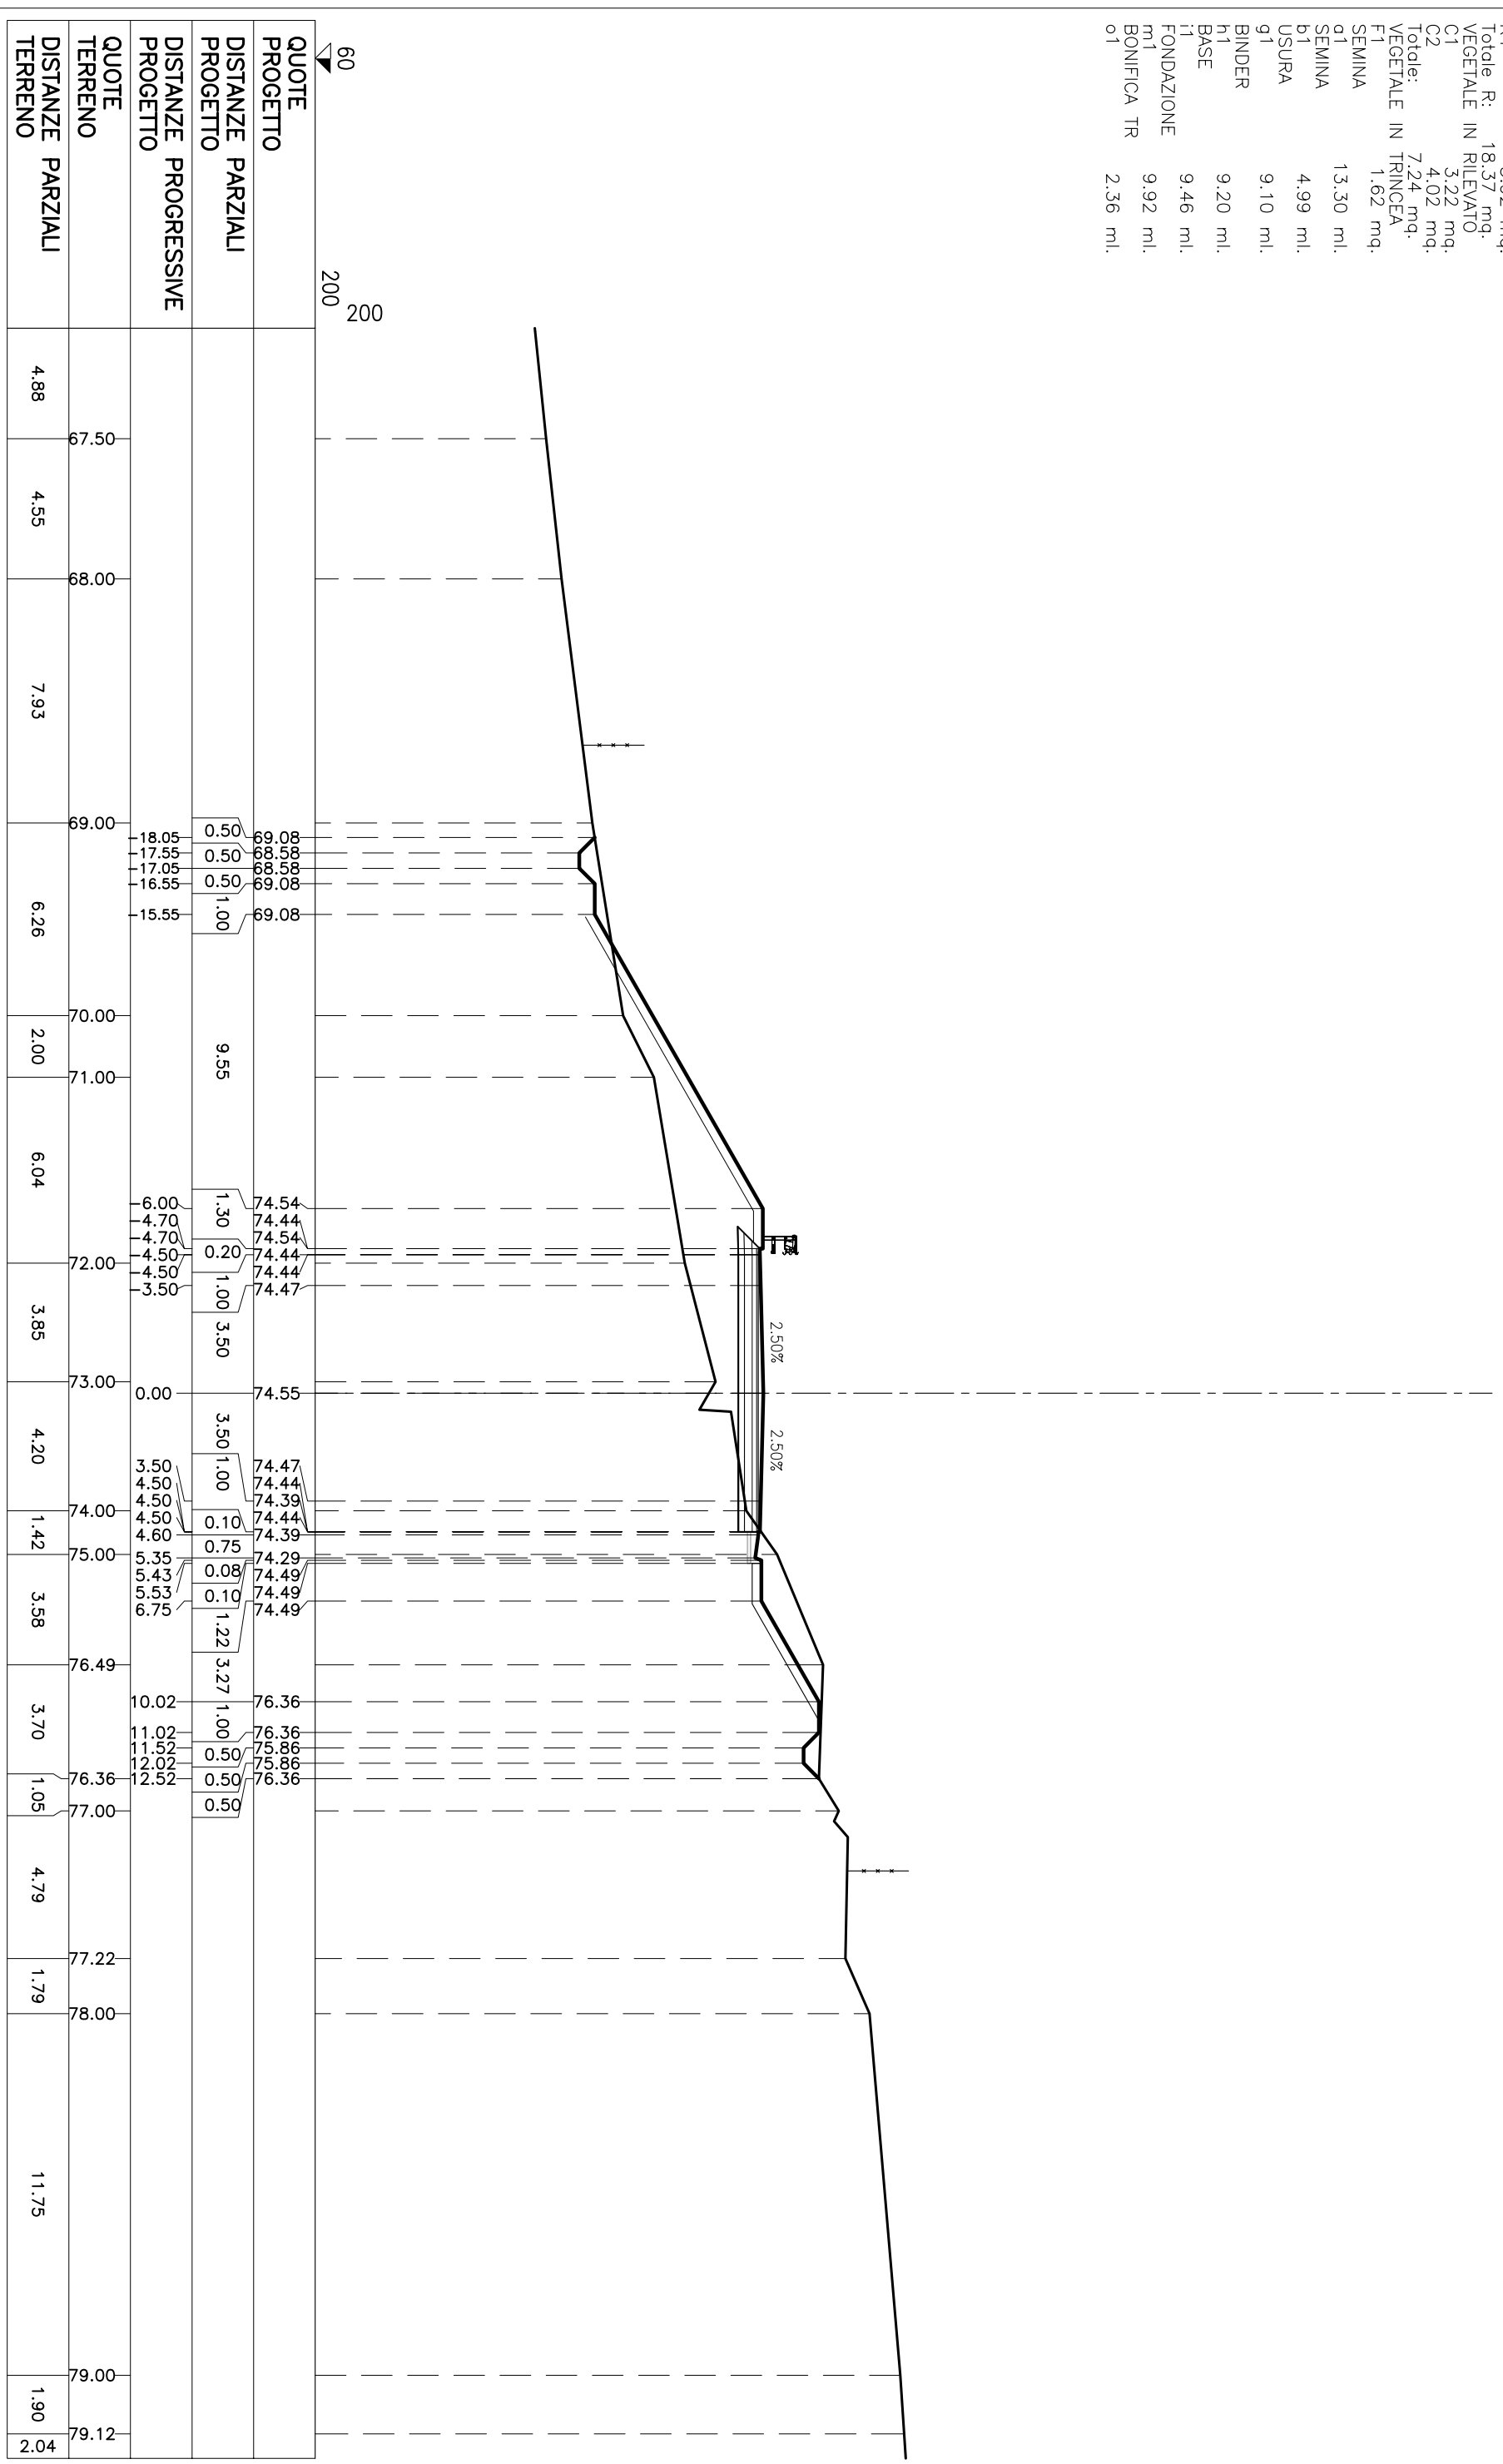


# SEZIONE N° S2-7

PROGRESSIVA: 120.00

STERRI E RIPORTI

S1	0.53	mq.
S2	1.17	mq.
S3	0.19	mq.
Totale S: 1.89 mq.		
R1	0.00	mq.
R2	18.90	mq.
R3	5.78	mq.
Totale R: 24.68 mq.		
VEGETALE IN RILEVATO		
C1	2.18	mq.
C2	2.91	mq.
Totale: 5.09 mq.		
SEMINA		
q1	9.59	ml.
q2	4.44	ml.
Totale: 14.03 ml.		
USURA		
g1	9.30	ml.
BINDER		
h1	9.50	ml.
BASE		
i1	9.99	ml.
FONDAZIONE		
m1	10.89	ml.

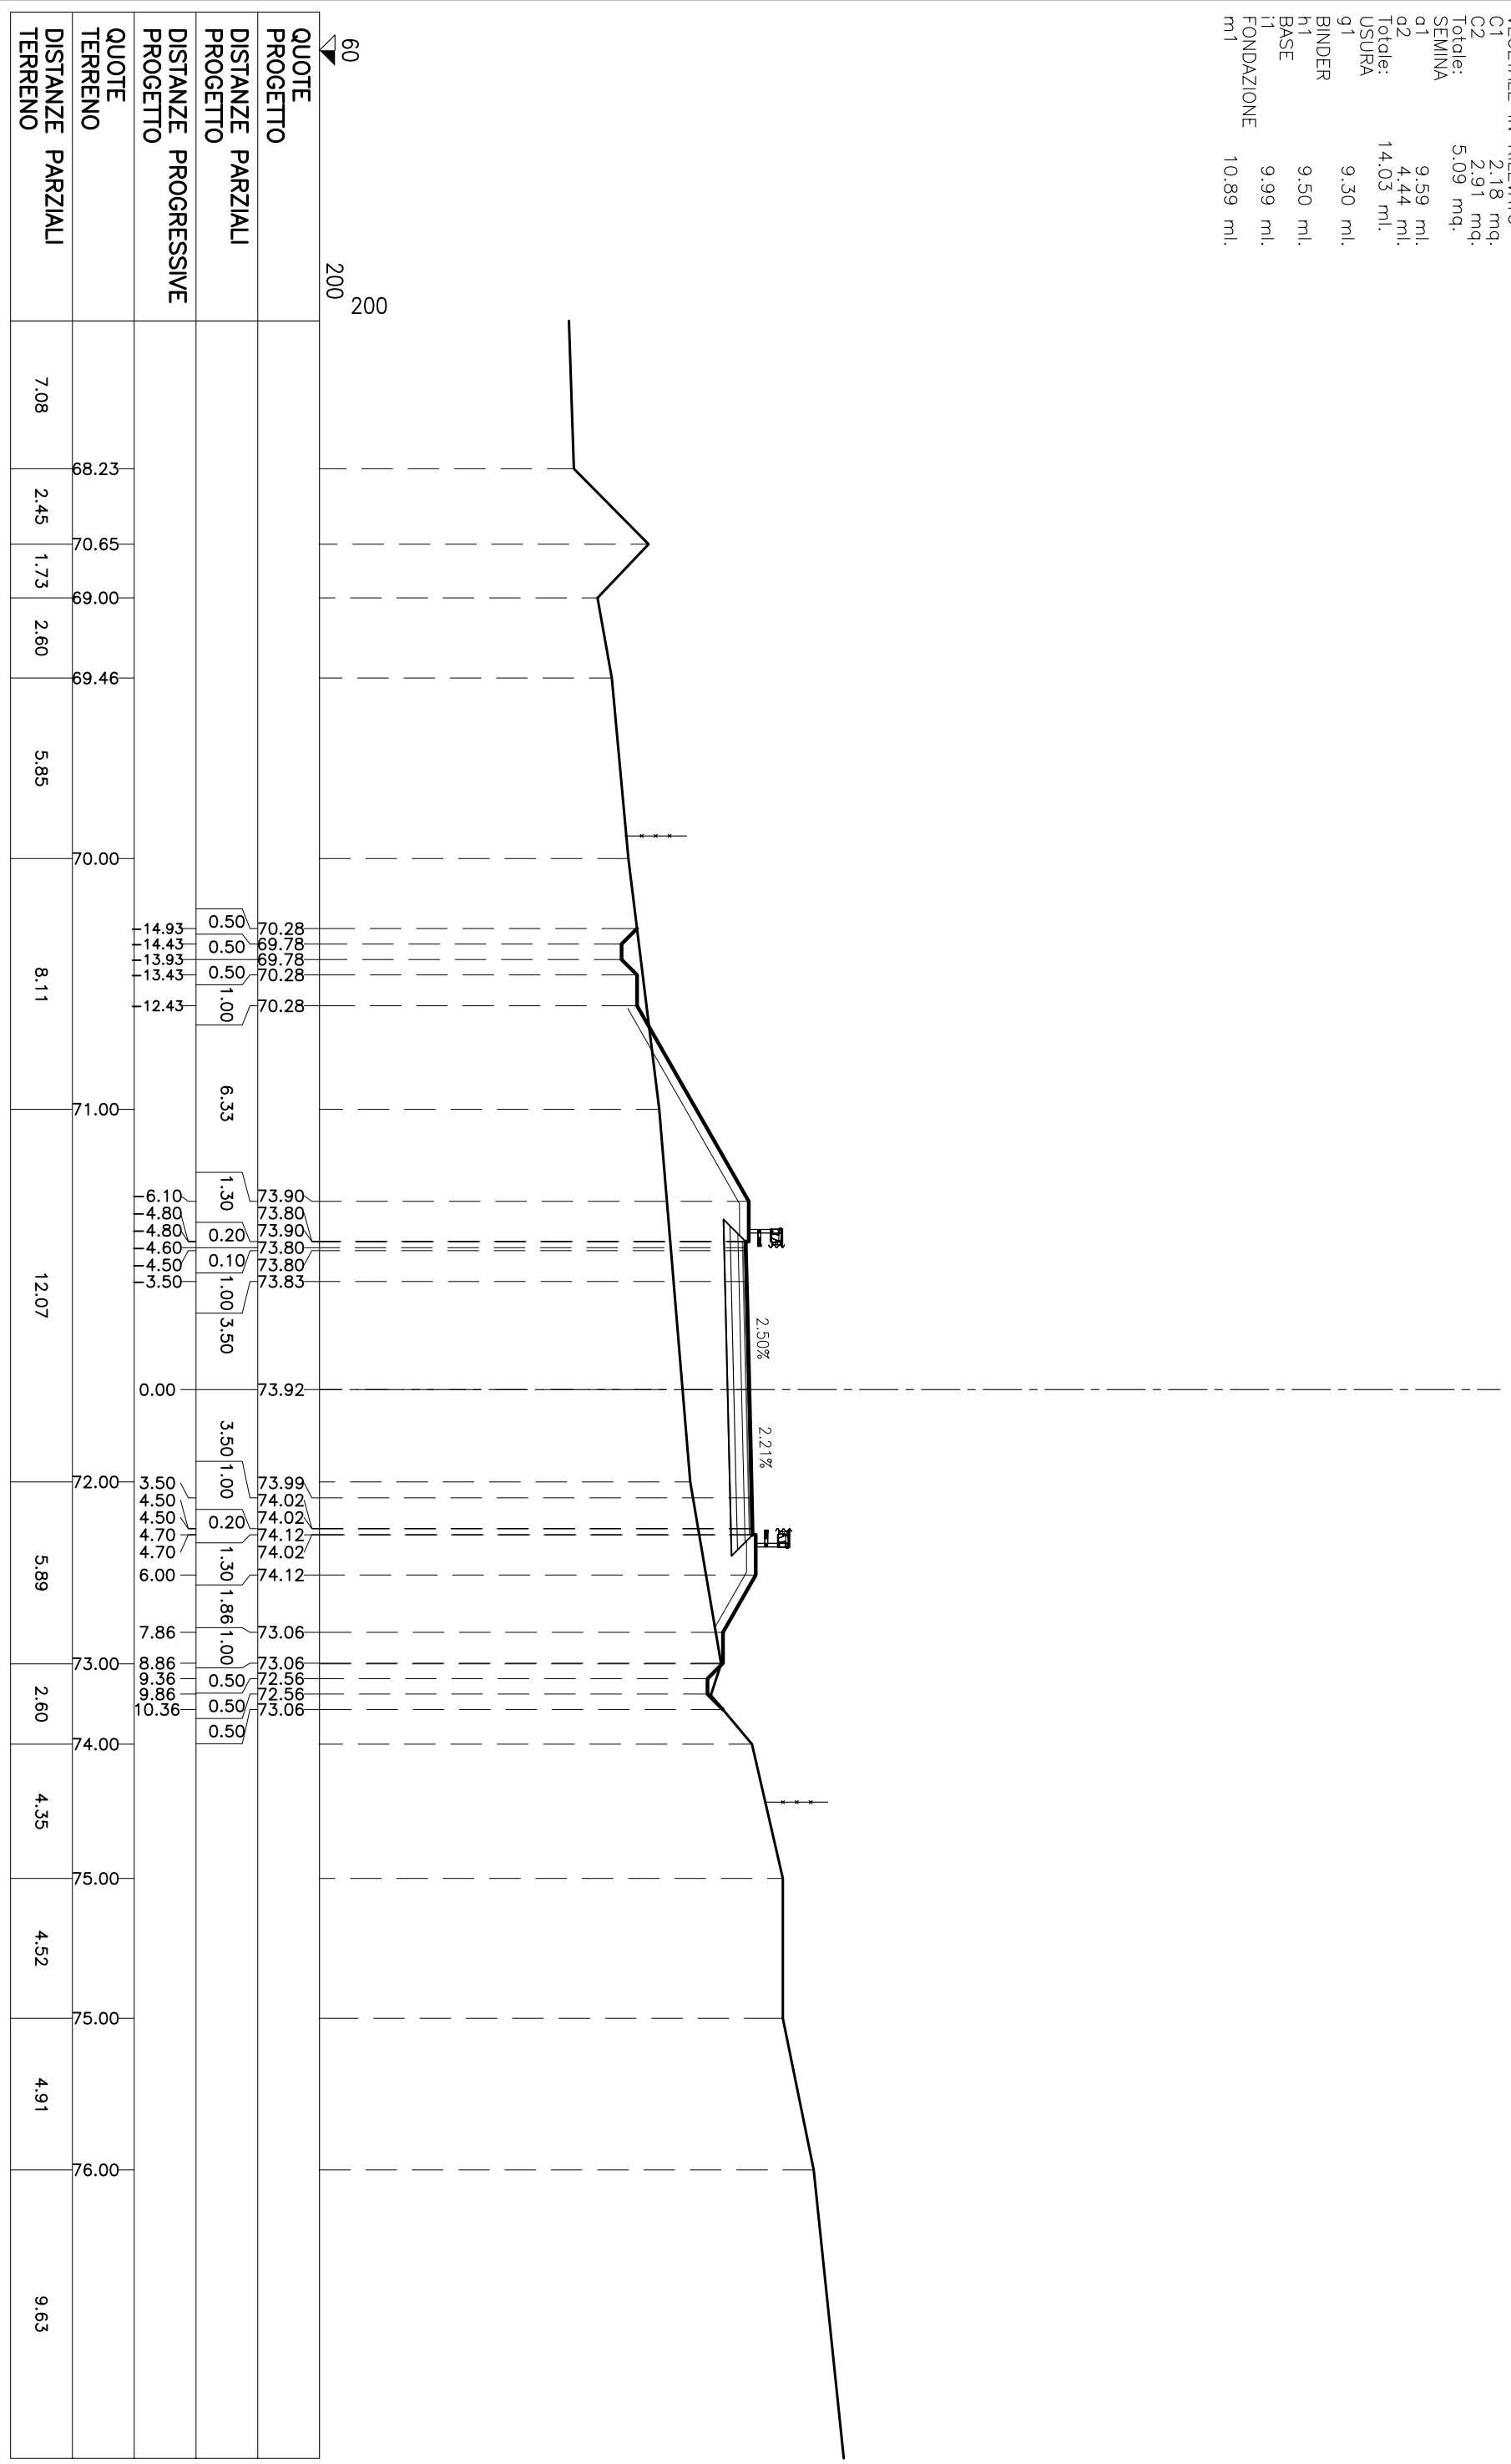


# SEZIONE N° S2-8

PROGRESSIVA: 138.14

STERRI E RIPORTI

S1	1.35	mq.
S2	0.00	mq.
S3	0.01	mq.
S4	0.66	mq.
Totale S:	2.02	mq.
R1	0.00	mq.
R2	0.29	mq.
R3	0.45	mq.
R4	15.72	mq.
R5	0.26	mq.
R6	0.16	mq.
R7	0.00	mq.
Totale R:	16.88	mq.
VEGETALE IN RILEVATO		
C1	1.09	mq.
C2	1.63	mq.
C3	2.21	mq.
Totale:	4.93	mq.
SEMINA		
q1	7.28	ml.
q2	3.96	ml.
Totale:	11.24	ml.
USURA		
g1	10.83	ml.
BINDER		
h1	11.03	ml.
BASE		
i1	11.53	ml.
FONDAZIONE		
m1	12.44	ml.

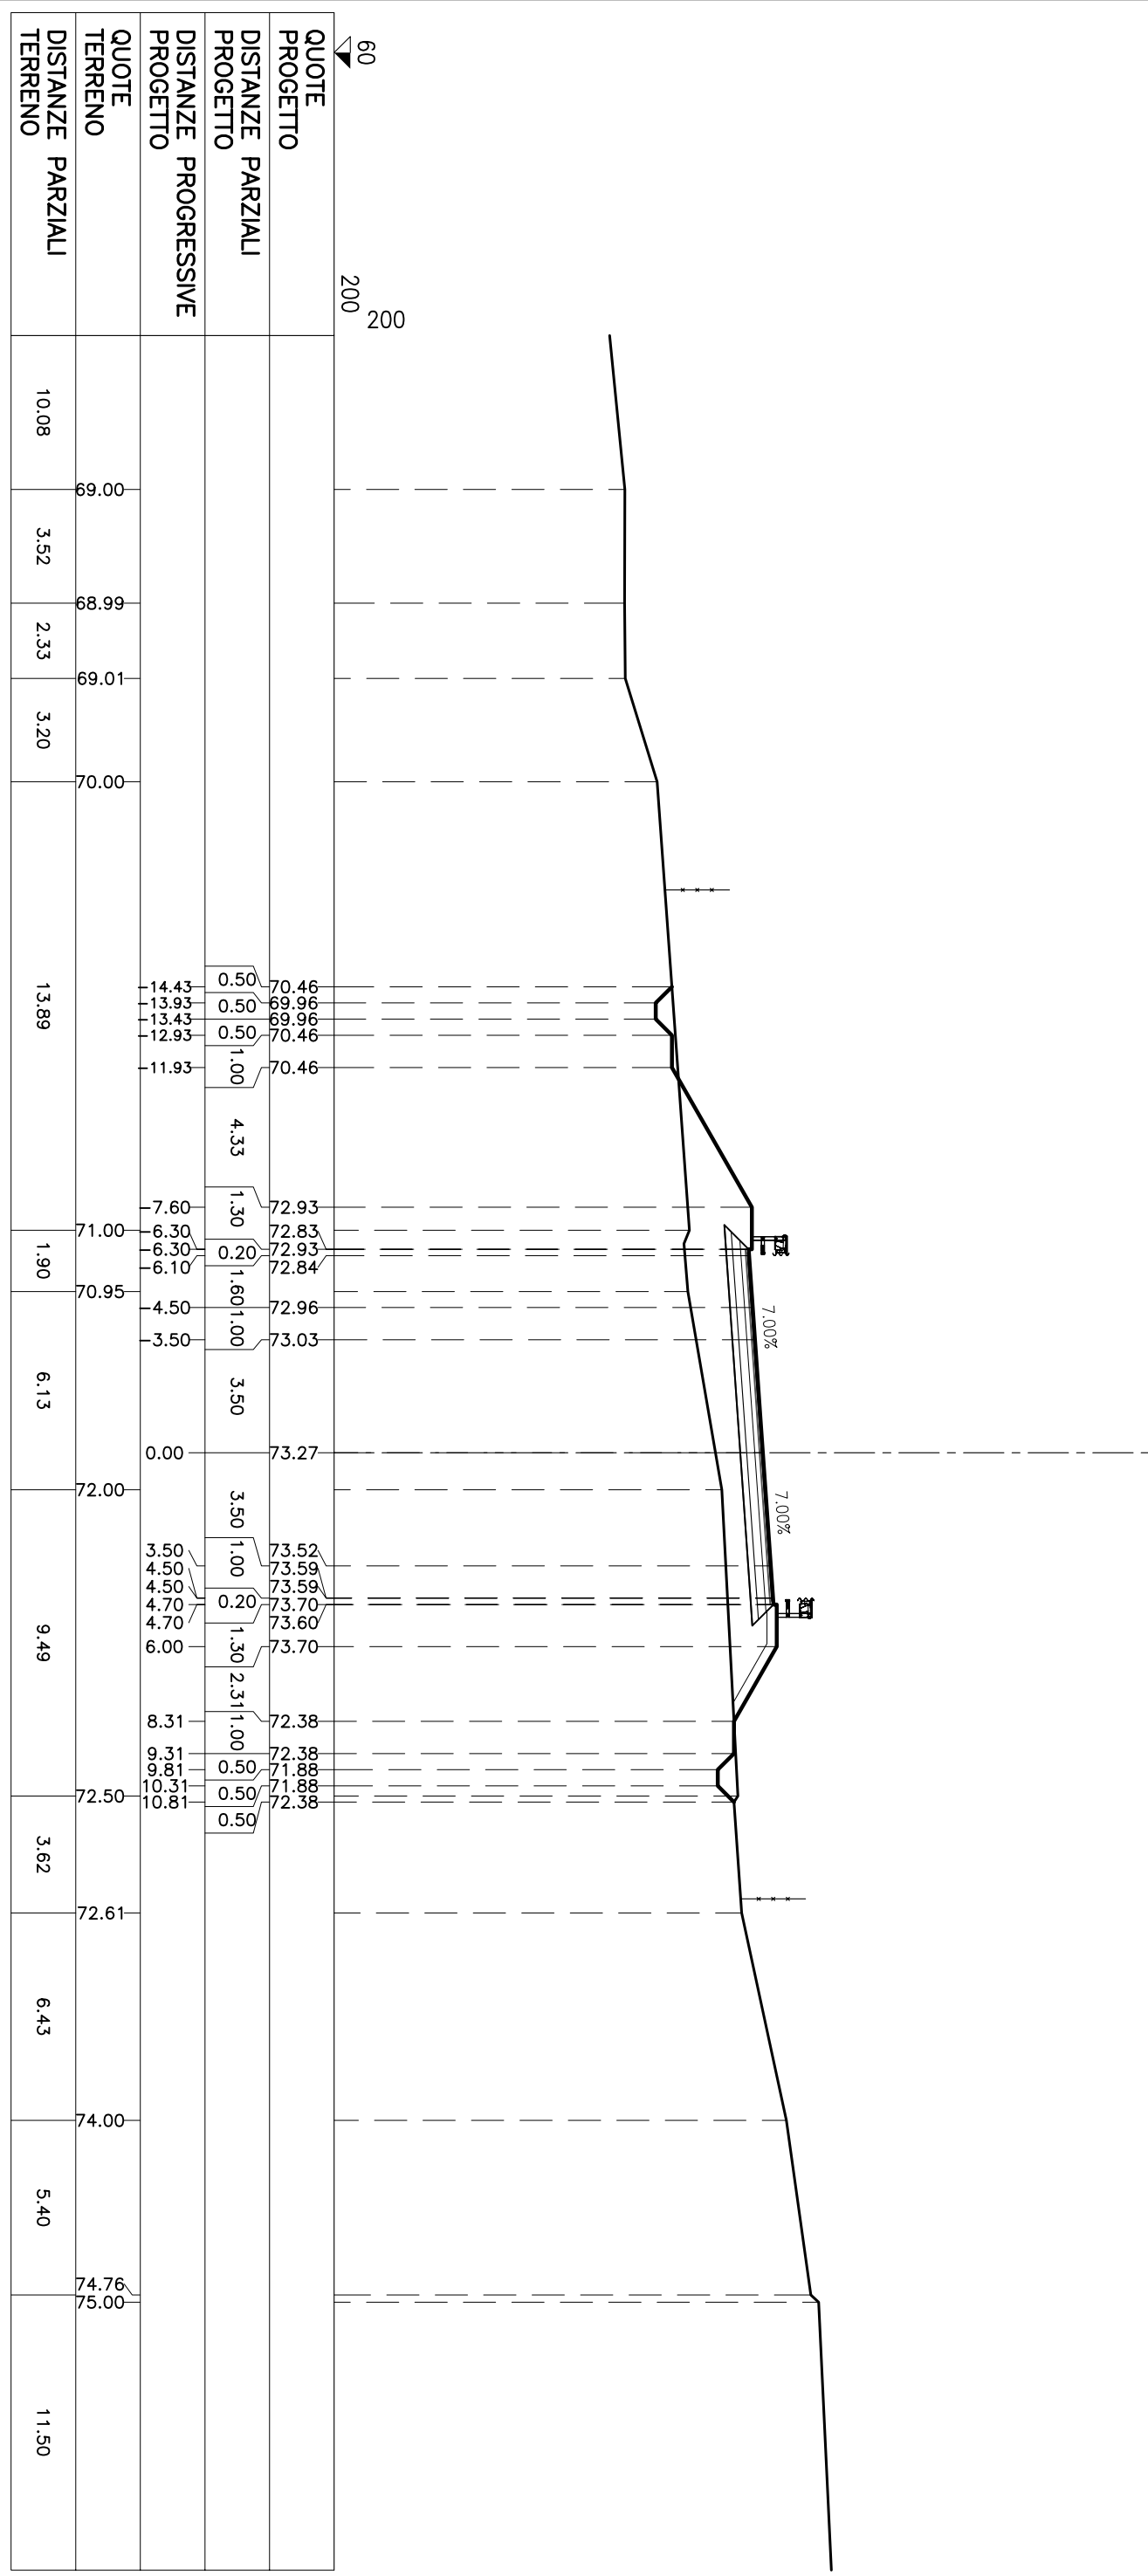


# SEZIONE N° S2-9

PROGRESSIVA: 160.00

STERRI E RIPORTI

S1	0.10	mq.
S2	0.20	mq.
S3	0.13	mq.
S4	0.00	mq.
S5	0.01	mq.
S6	0.05	mq.
S7	0.56	mq.
Totale S:	1.05	mq.
R1	0.01	mq.
R2	4.60	mq.
Totale R:	4.61	mq.
VEGETALE IN RILEVATO	0.66	mq.
C1	0.66	mq.
SEMINA		
q1	2.51	ml.
USURA		
g1	11.41	ml.
BINDER		
h1	11.61	ml.
BASE		
i1	12.11	ml.
FONDAZIONE		
m1	13.01	ml.

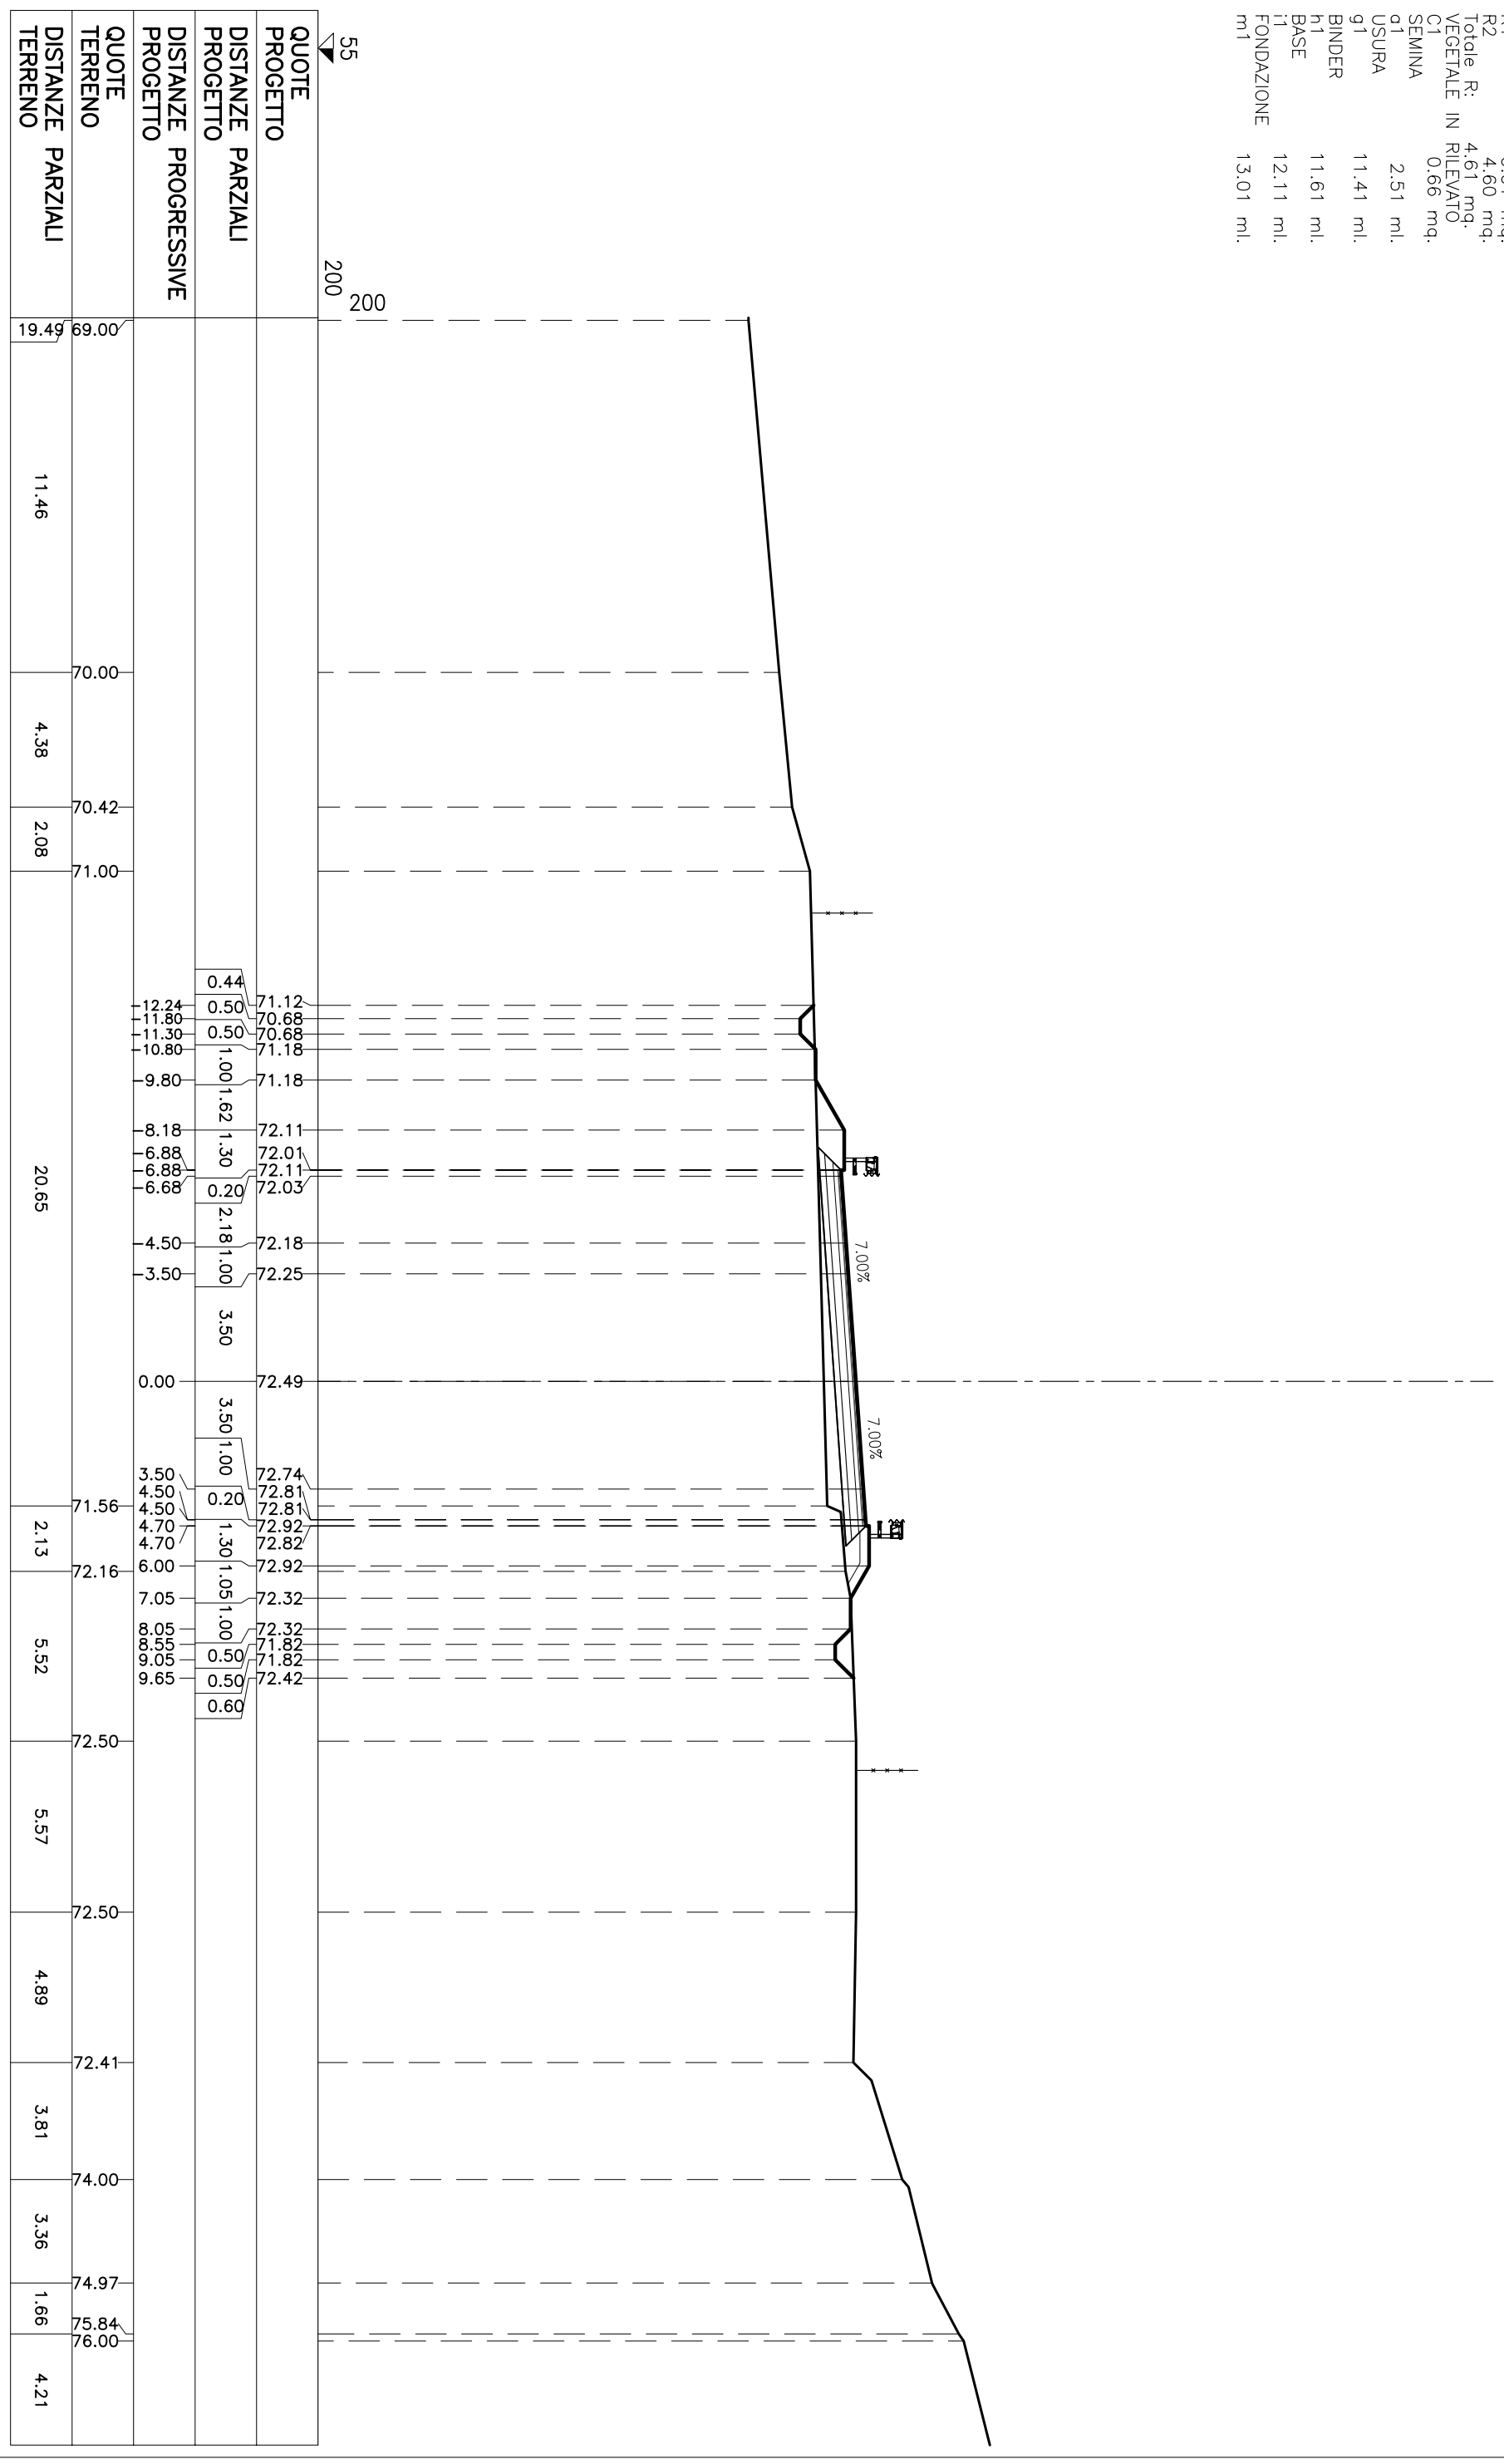




# SEZIONE N° S2-10

PROGRESSIVA: 180.00

STERRI E RIPORTI	
S1	0.44 mq.
S2	0.09 mq.
S3	0.64 mq.
S4	0.71 mq.
S5	34.98 mq.
S6	1.07 mq.
S7	6.96 mq.
Totale S: 44.89 mq.	
VEGETALE IN TRINCEA	
F1	1.10 mq.
SEMINA	
b1	3.30 ml.
b2	7.64 ml.
Totale:	10.94 ml.
USURA	
g1	11.24 ml.
BINDER	
h1	11.24 ml.
BASE	
i1	11.24 ml.
FONDAZIONE	
m1	11.24 ml.
BONIFICA TR	
o1	11.24 ml.

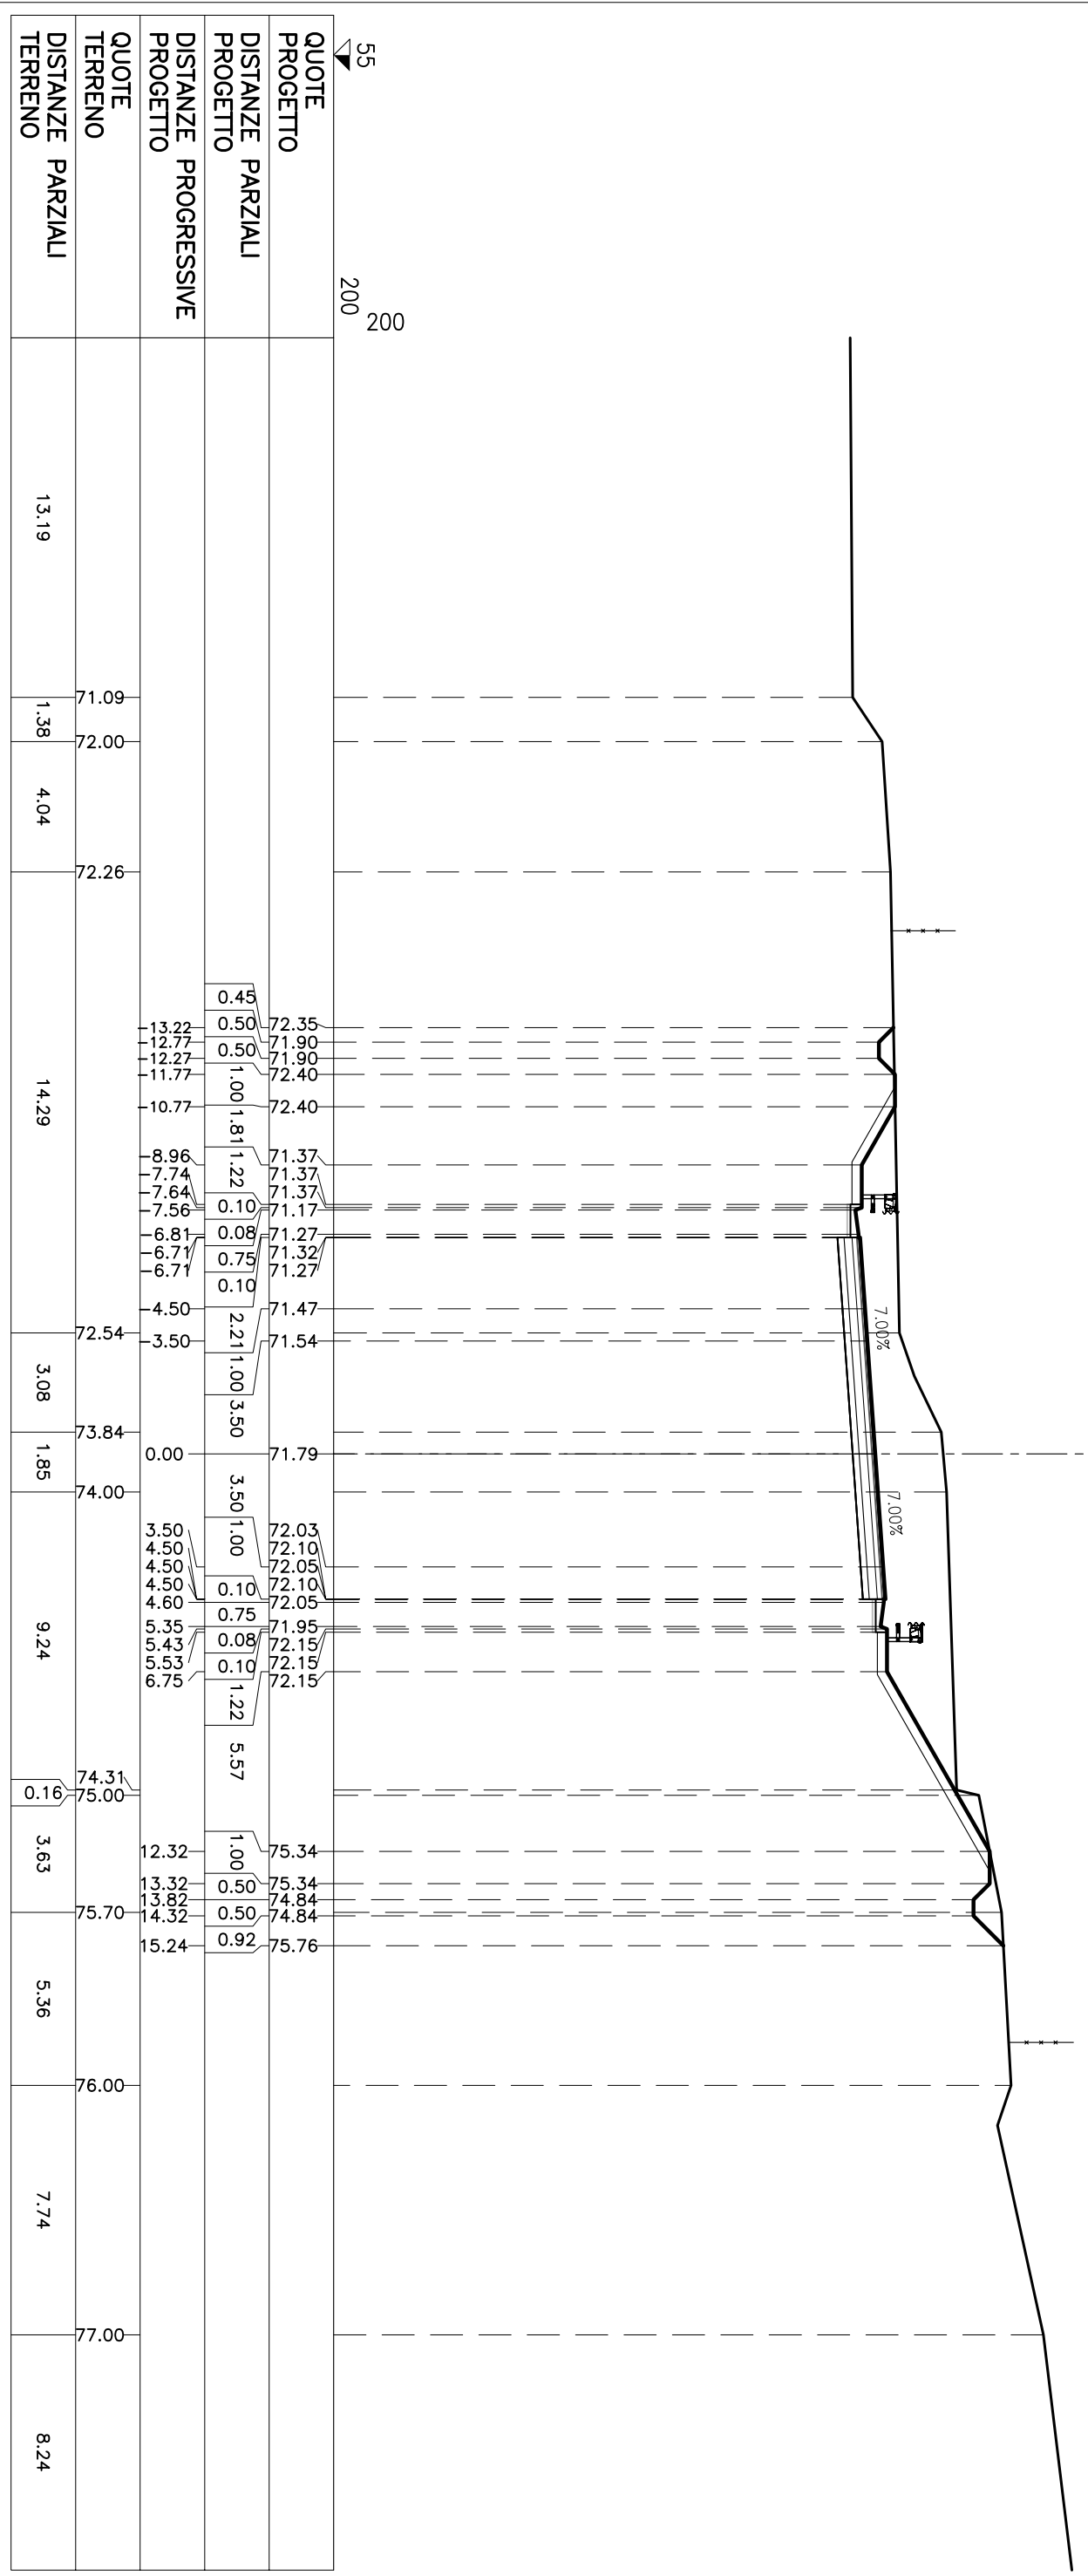


# SEZIONE N° S2-11

PROGRESSIVA: 188.86

STERRI E RIPORTI


S1	1.02	mq.
S2	0.44	mq.
S3	76.59	mq.
Totale S: 78.05 mq.		
VEGETALE IN TRINCEA		
F1	1.39	mq.
SEMINA		
b1	4.20	ml.
b2	9.21	ml.
Totale: 13.41 ml.		
USURA		
g1	11.26	ml.
BINDER		
h1	11.26	ml.
BASE		
i1	11.26	ml.
FONDAZIONE		
m1	11.26	ml.
BONIFICA TR		
o1	11.26	ml.

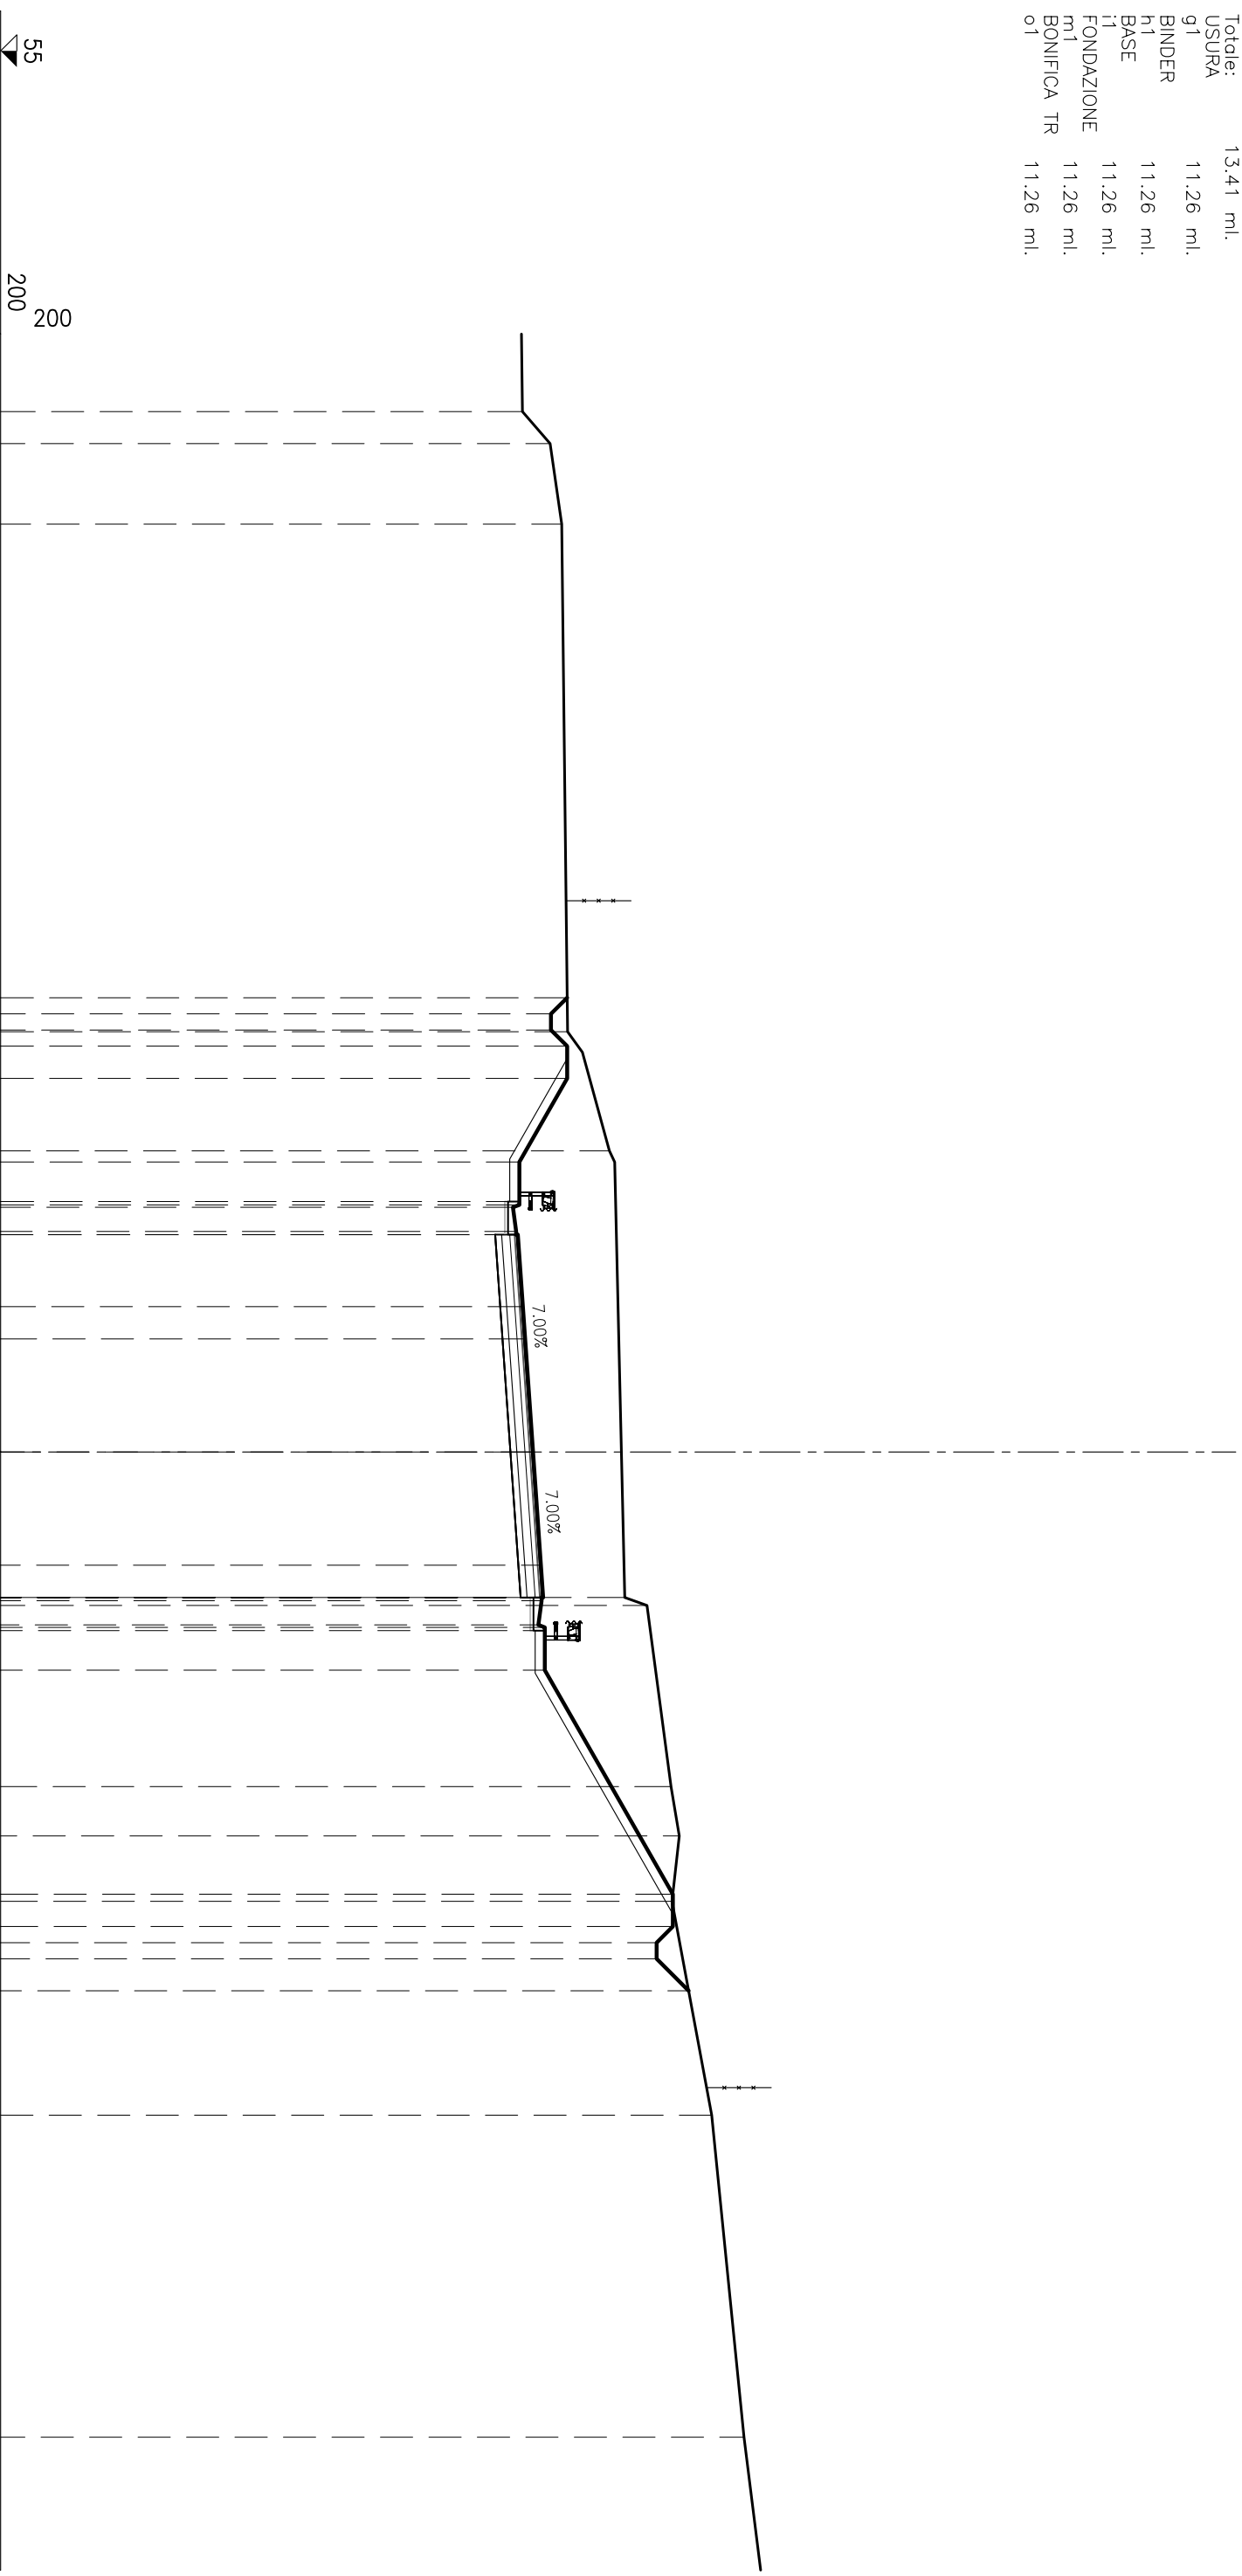

QUOTE PROGETTO	DISTANZE PARZIALI PROGETTO	DISTANZE PROGRESSIVE PROGETTO	QUOTE TERRENO	DISTANZE PARZIALI TERRENO
55			71.14	11.82
200			72.00	66.03
			72.36	2.49
			72.54	3.69
			73.84	13.82
			74.31	0.25
			75.00	5.60
			75.74	1.53
			76.00	2.02
			75.77	6.62
			77.00	9.97
			78.00	7.98


STERRI E RIPORTI	
S1	131.04 mq.
VEGETALE IN TRINCEA	
F1	2.57 mq.
SEMINA	
b1	8.09 ml.
b2	15.97 ml.
Totale:	24.06 ml.
USURA	
g1	11.38 ml.
BINDER	
h1	11.38 ml.
BASE	
i1	11.38 ml.
FONDAZIONE	
m1	11.38 ml.
BONIFICA TR	
o1	11.38 ml.

SEZIONE N° S2-12  
 PROGRESSIVA: 200.00

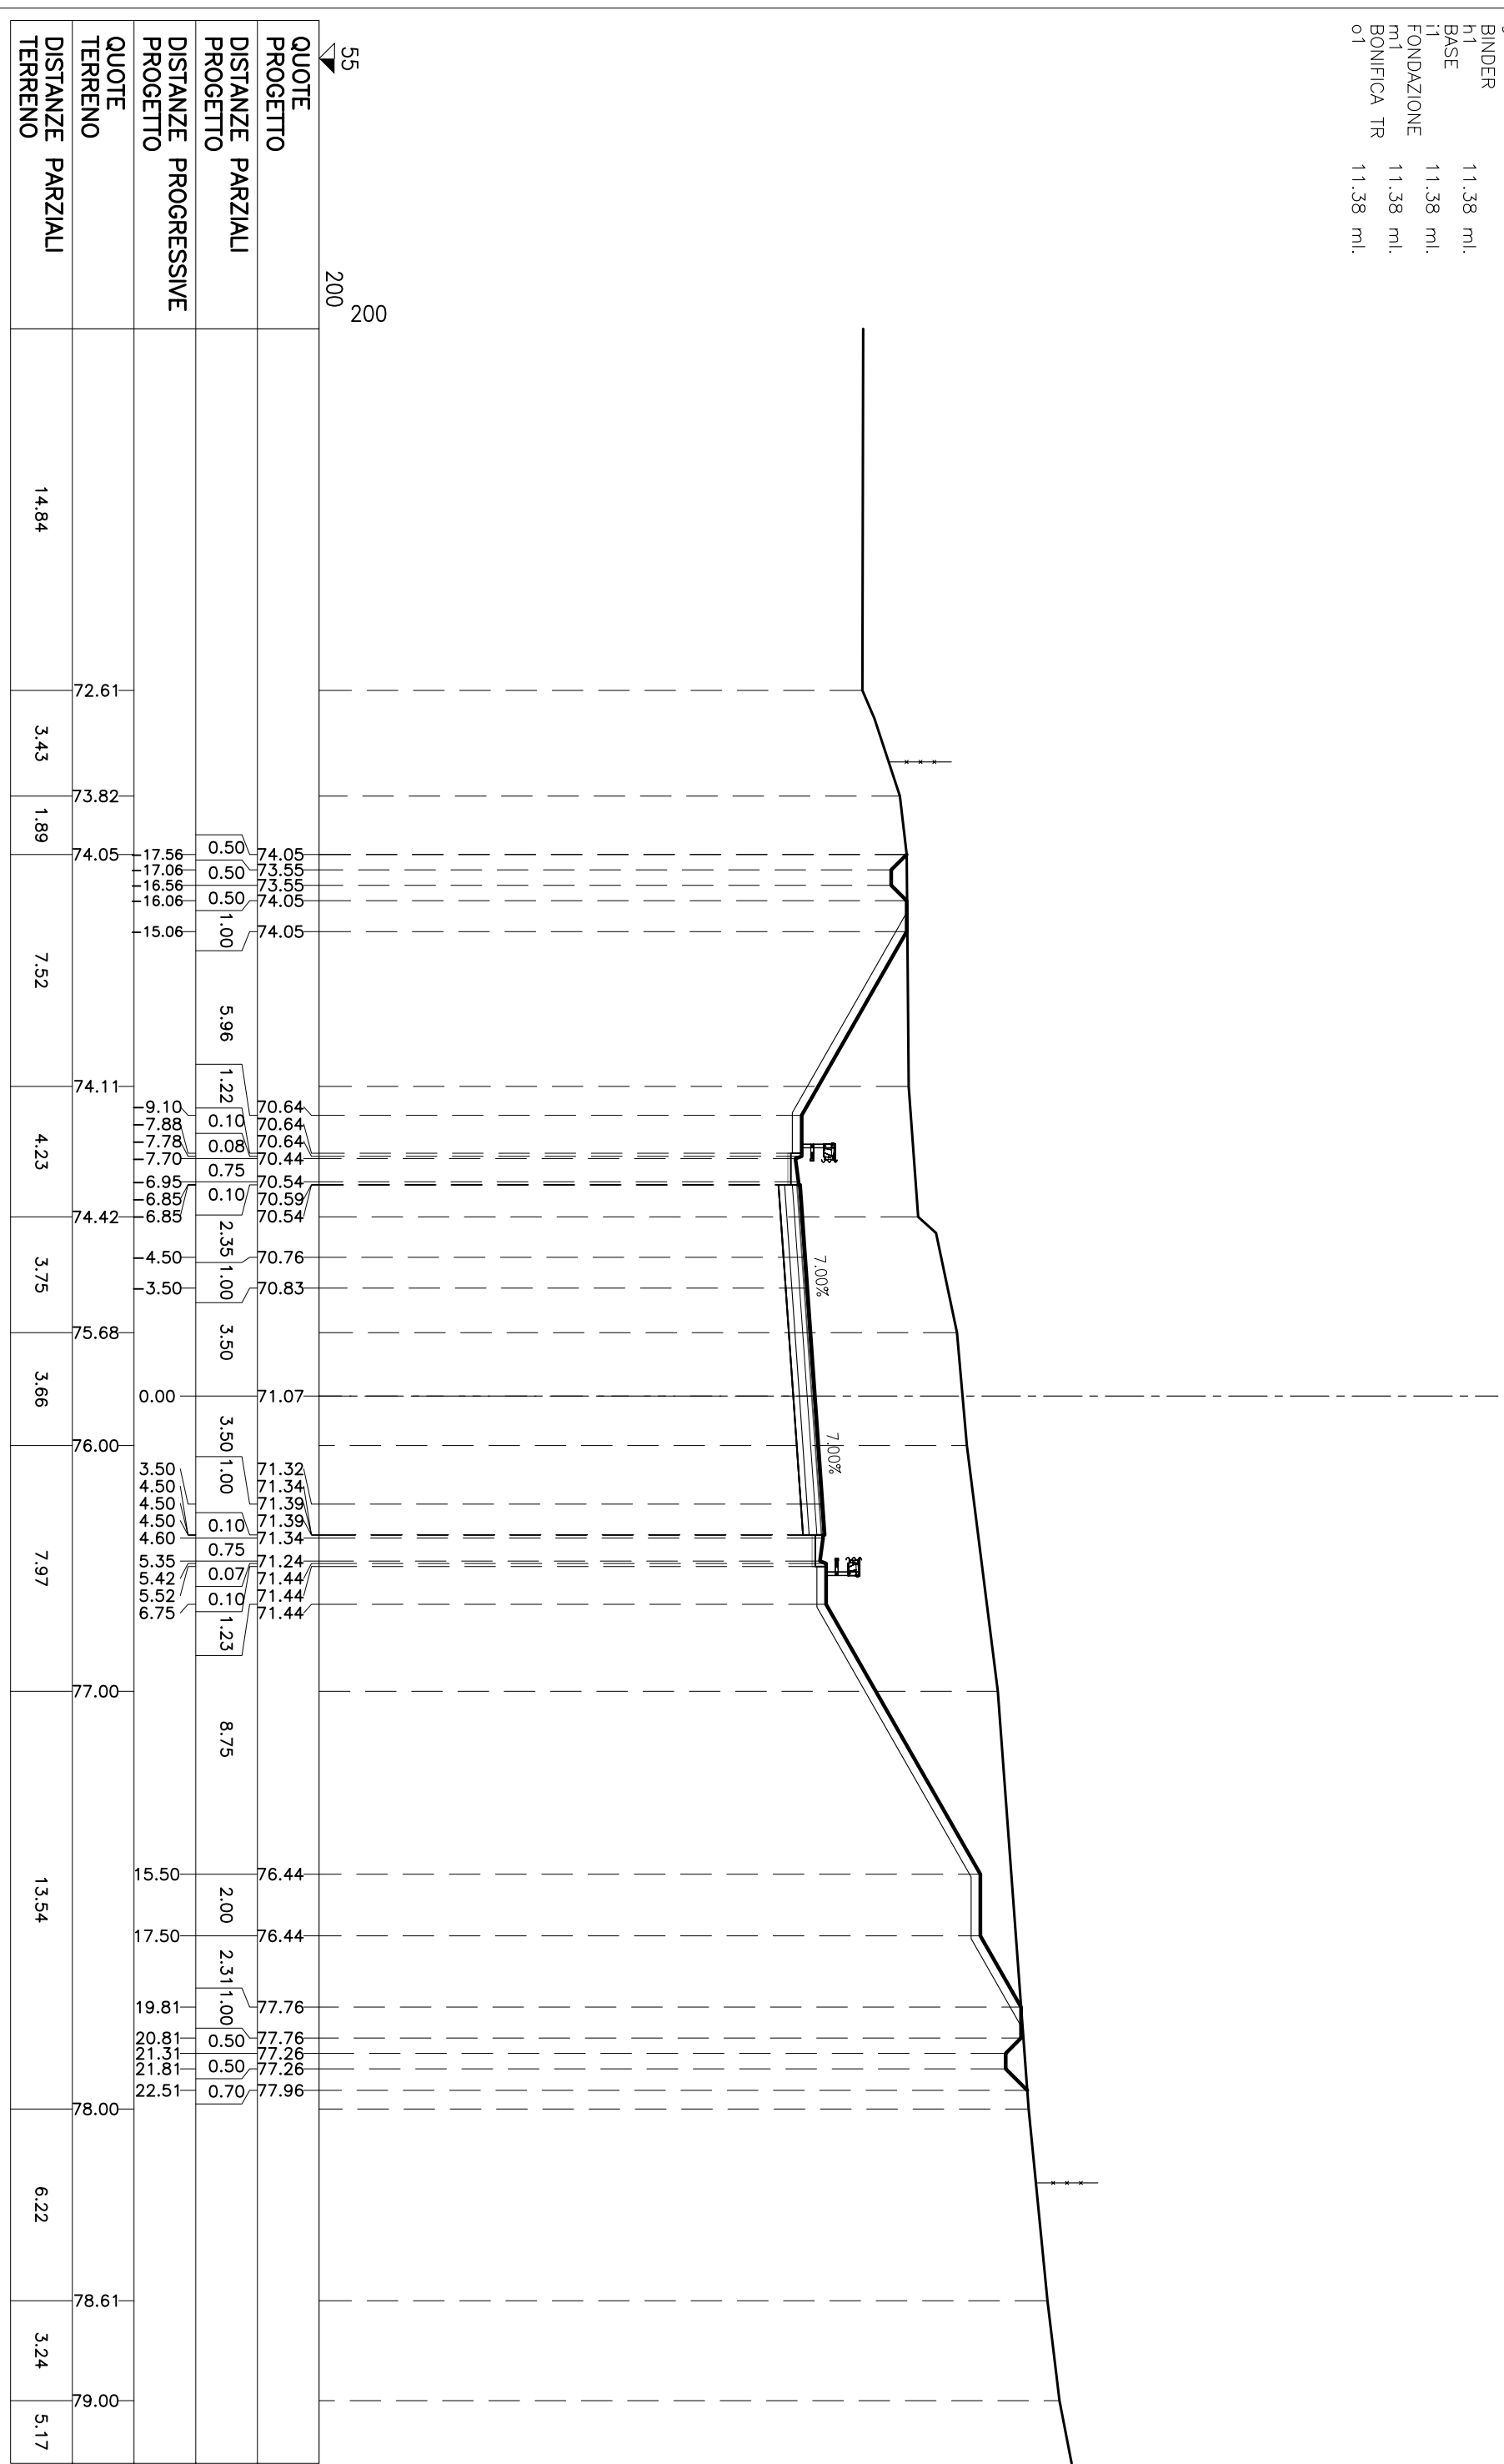


STERRI E RIPORTI	
S1	280,16 mq.
VEGETALE IN TRINCEA	
F1	4,61 mq.
SEMINA	
b1	14,81 ml.
b2	23,34 ml.
Total:	38,15 ml.
USURA	
q1	10,76 ml.
BINDER	
h1	10,76 ml.
BASE	
i1	10,76 ml.
FONDAZIONE	
m1	10,76 ml.
BONIFICA TR	
o1	10,76 ml.

SEZIONE N° S2-13  
 PROGRESSIVA: 220,00

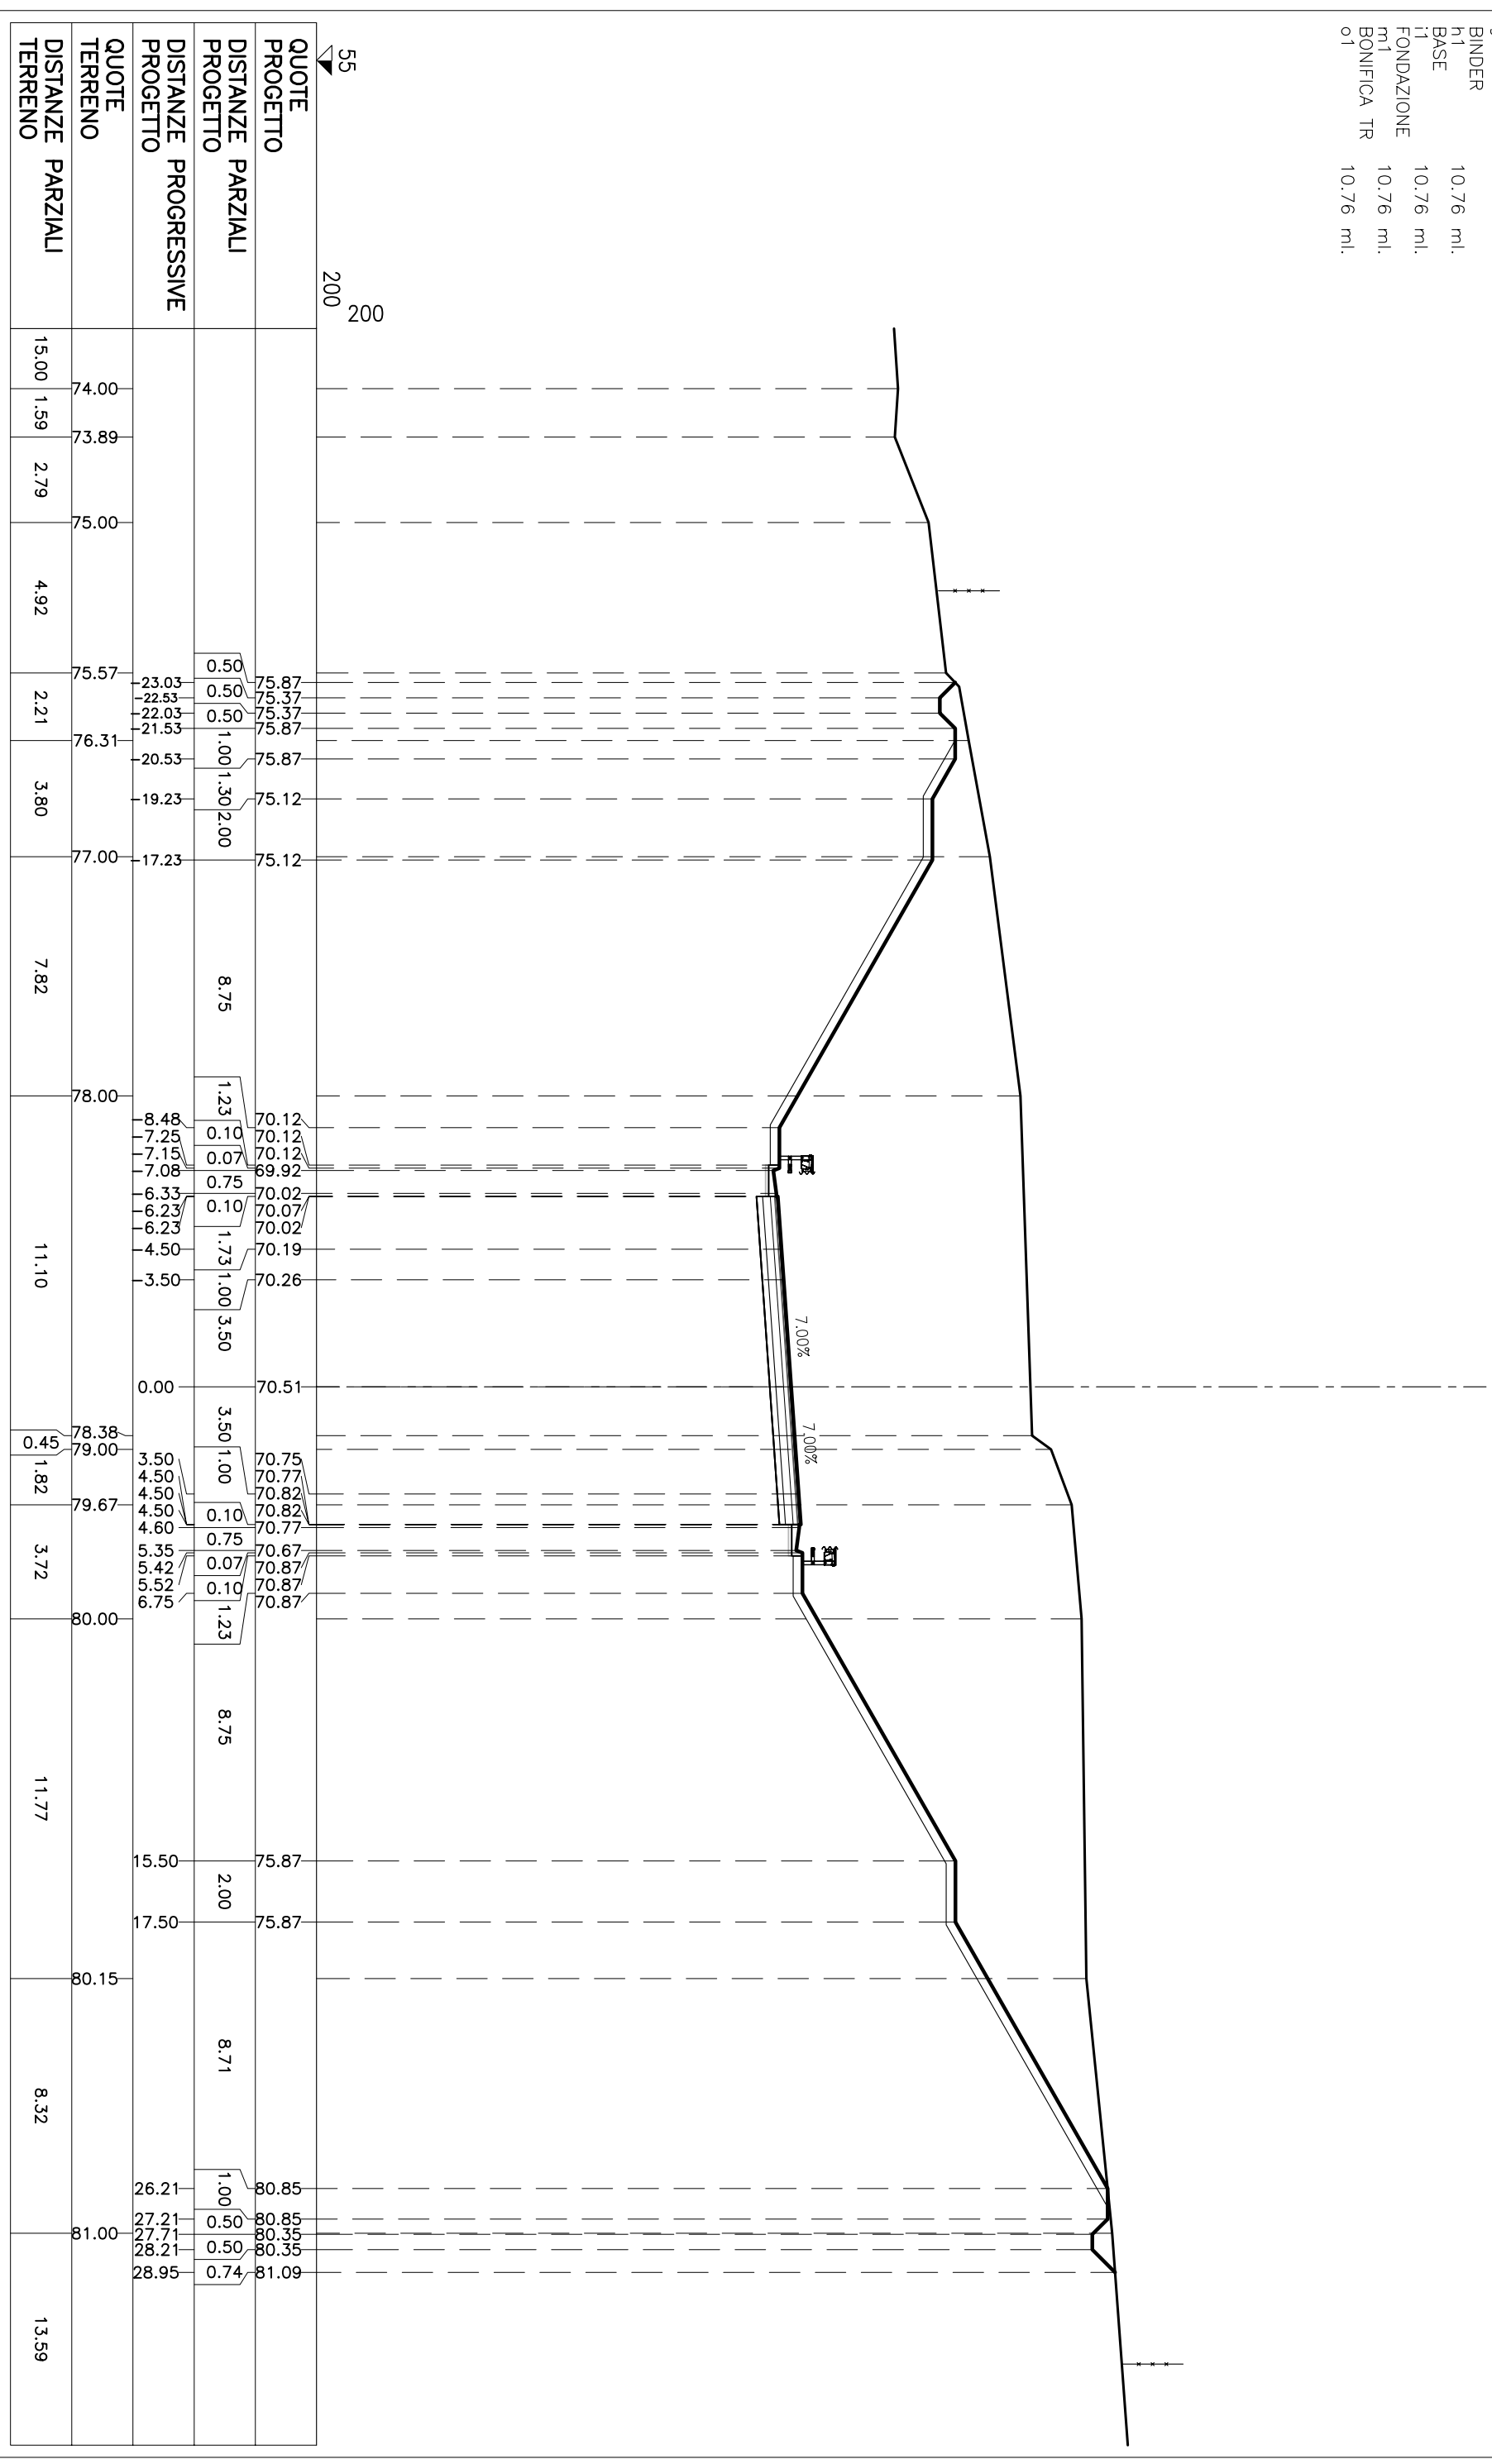

STERRI E RIPORTI	
S1	434.07 mq.
VEGETALE IN TRINCEA	
F1	10.33 mq.
F2	5.67 mq.
Totale:	16.00 mq.
SEMINA	
b1	18.10 ml.
b2	33.69 ml.
Totale:	51.79 ml.
USURA	
g1	9.67 ml.
BINDER	
h1	9.67 ml.
BASE	
i1	9.67 ml.
FONDAZIONE	
m1	9.67 ml.
BONIFICA TR	
o1	9.67 ml.

**SEZIONE N° S2-14**  
PROGRESSIVA: 239.59

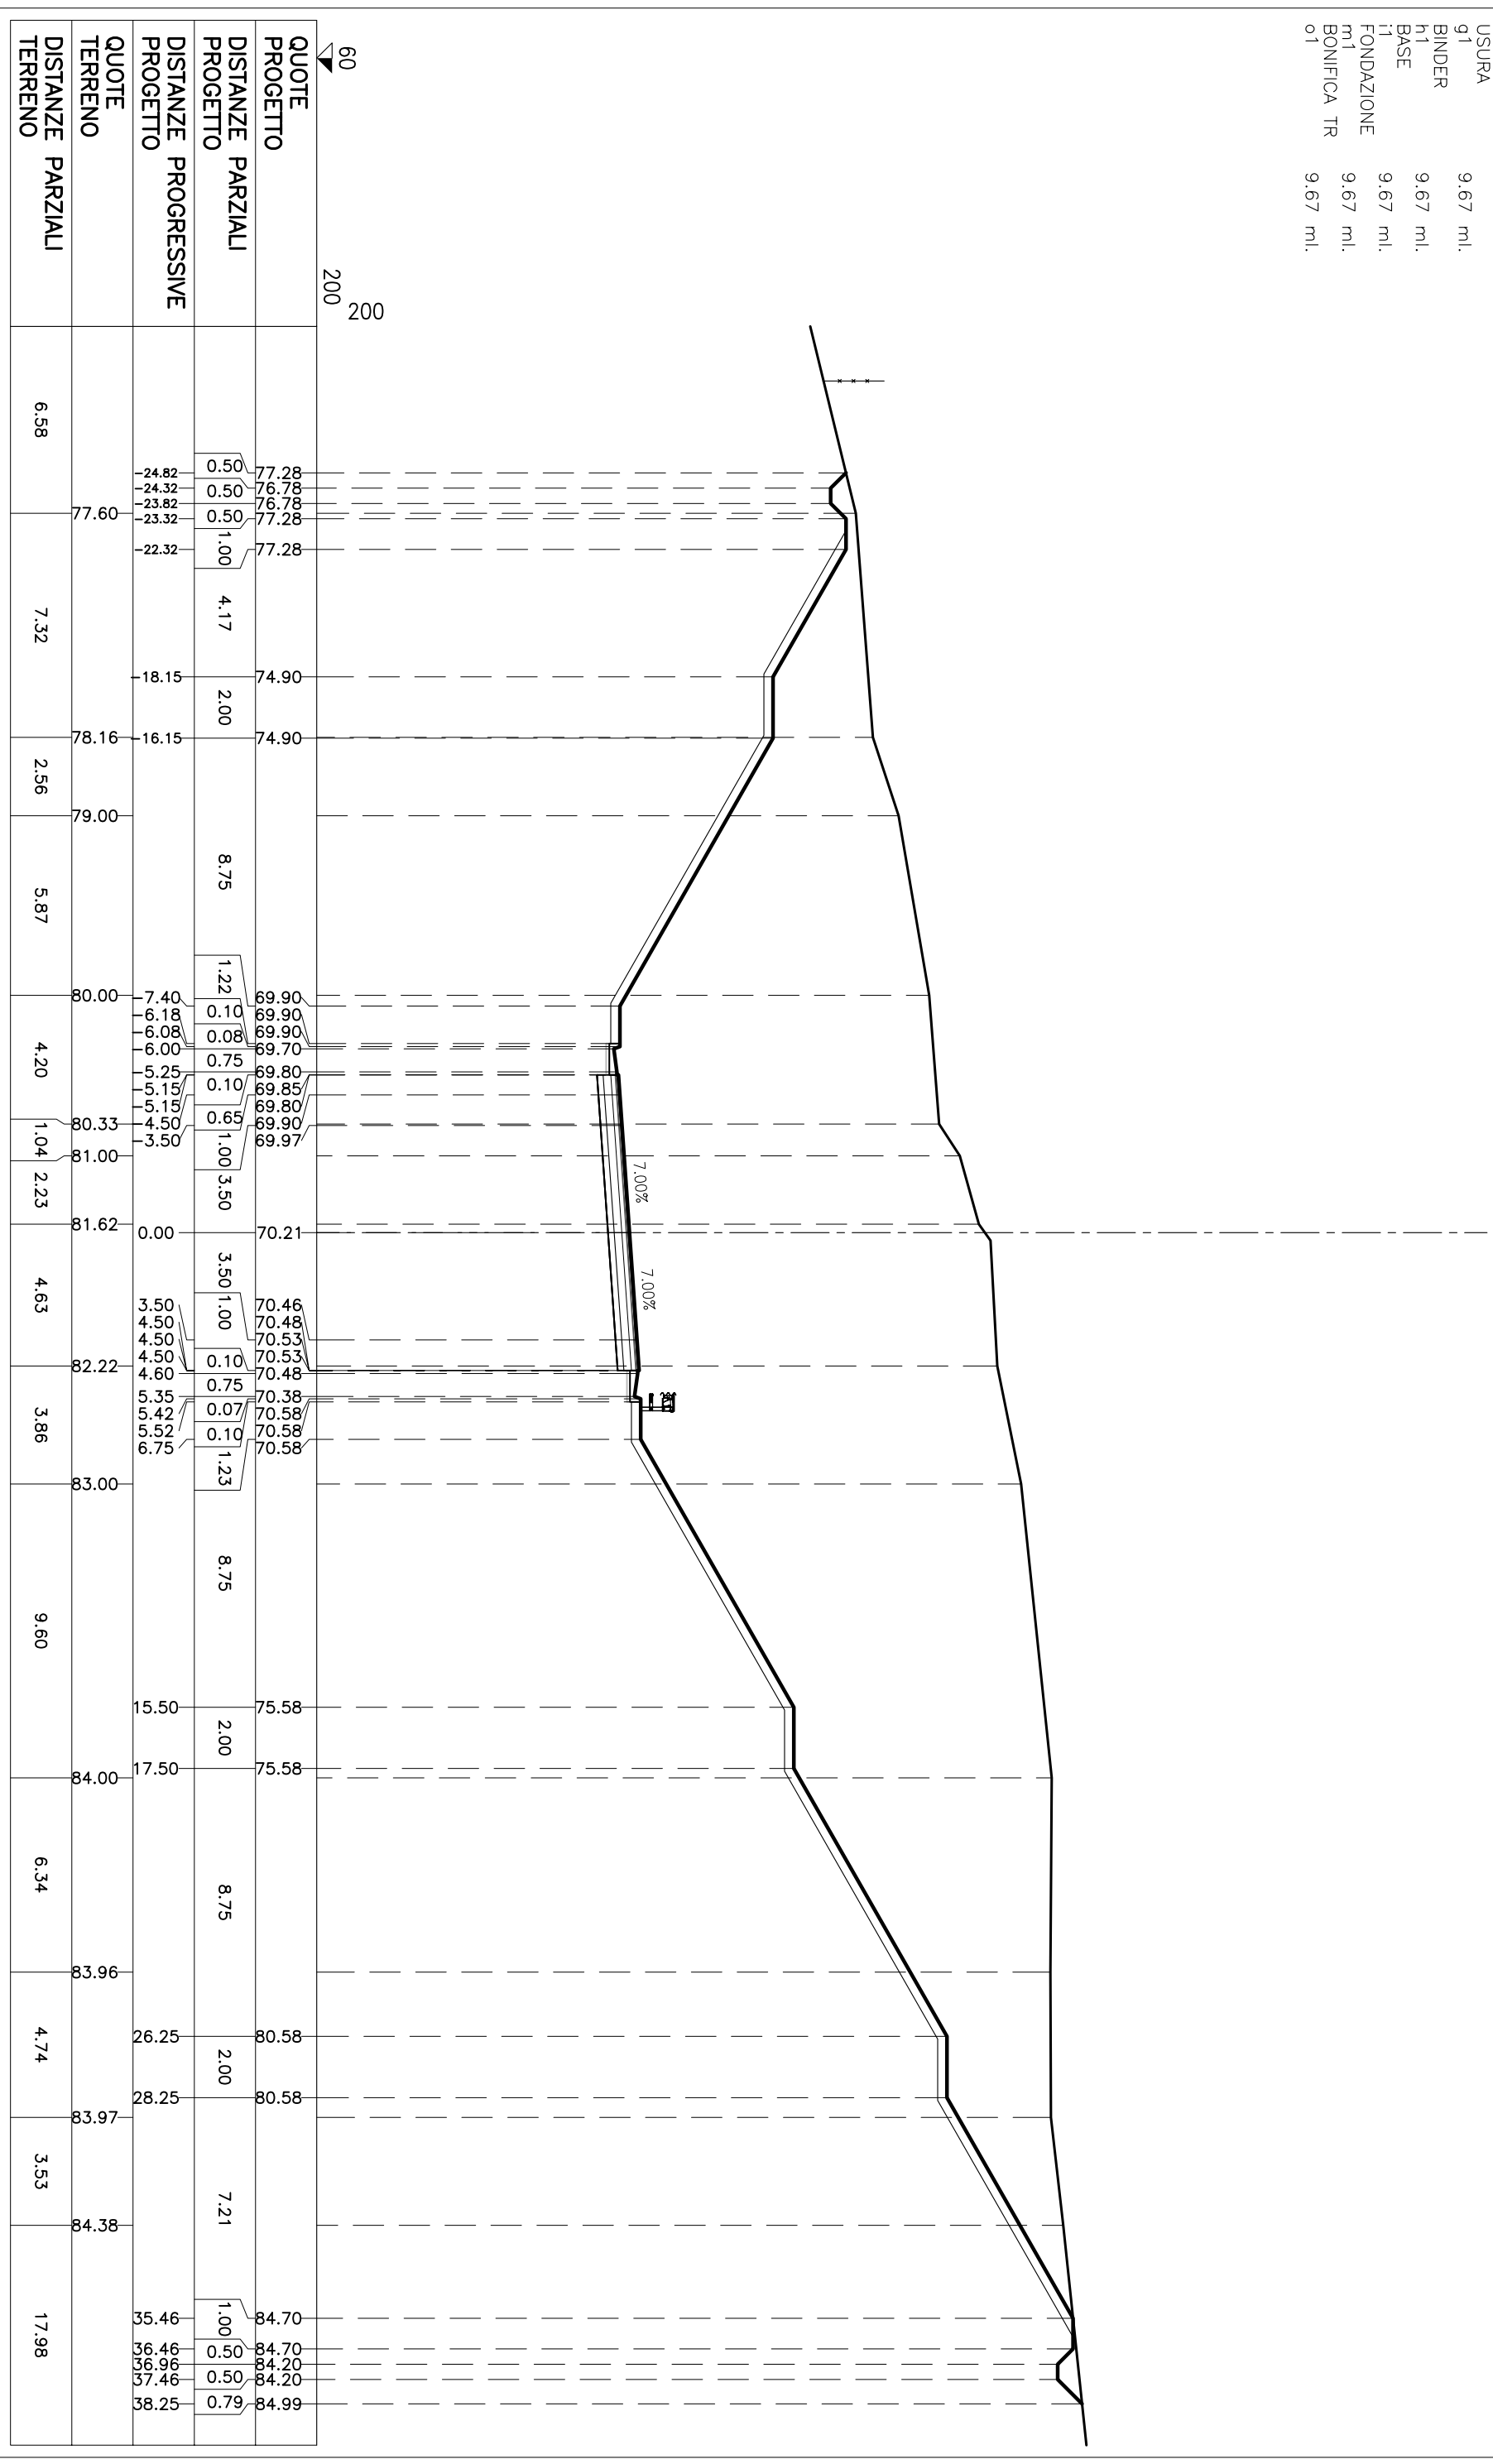


QUOTE PROGETTO	DISTANZE PARZIALI PROGETTO	DISTANZE PROGRESSIVE PROGETTO	QUOTE TERRENO	DISTANZE PARZIALI TERRENO
77.28	0.50	-24.82	77.60	6.58
76.78	0.50	-24.32		
76.78	0.50	-23.82		
77.28	0.50	-23.32		
77.28	1.00	-22.32		
74.90	4.17	18.15		7.32
74.90	2.00	16.15		
79.00	8.75	79.00		2.56
69.90	1.22	7.40	80.00	5.87
69.90	0.10	6.18		
69.90	0.08	6.08		
69.70	0.75	6.00		4.20
69.80	0.10	5.25		
69.85	0.10	5.15		
69.80	0.90	5.15	80.33	1.04
69.90	1.00	4.50	81.00	2.23
69.97	3.50	3.50	81.62	
70.21	3.50	0.00		4.63
70.46	1.00	3.50	82.22	3.86
70.48	0.10	4.50		
70.53	0.10	4.50		
70.53	0.75	4.50		
70.48	0.07	4.60		
70.38	0.10	5.35		
70.58	1.23	5.42	83.00	9.60
70.58	8.75	5.52		
70.58	8.75	6.75		
75.58	2.00	15.50		
75.58	2.00	17.50	84.00	6.34
80.58	8.75	26.25		
80.58	2.00	28.25	83.96	4.74
84.70	7.21	35.46	83.97	3.53
84.70	1.00	36.46		
84.20	0.50	36.96		
84.20	0.50	37.46		
84.99	0.79	38.25	84.38	17.98



# SEZIONE N° S2-16

PROGRESSIVA: 275.59

STERRI E RIPORTI	
S1	0.48 mq.
S2	0.52 mq.
S3	256.92 mq.
Totale S: 257.92 mq.	
VEGETALE IN TRINCEA	
F1	7.14 mq.
SEMINA	
b1	23.05 ml.
USURA	
g1	9.00 ml.
BINDER	
h1	9.00 ml.
BASE	
i1	9.00 ml.
FONDAZIONE	
m1	9.00 ml.
BONIFICA TR	
o1	9.00 ml.

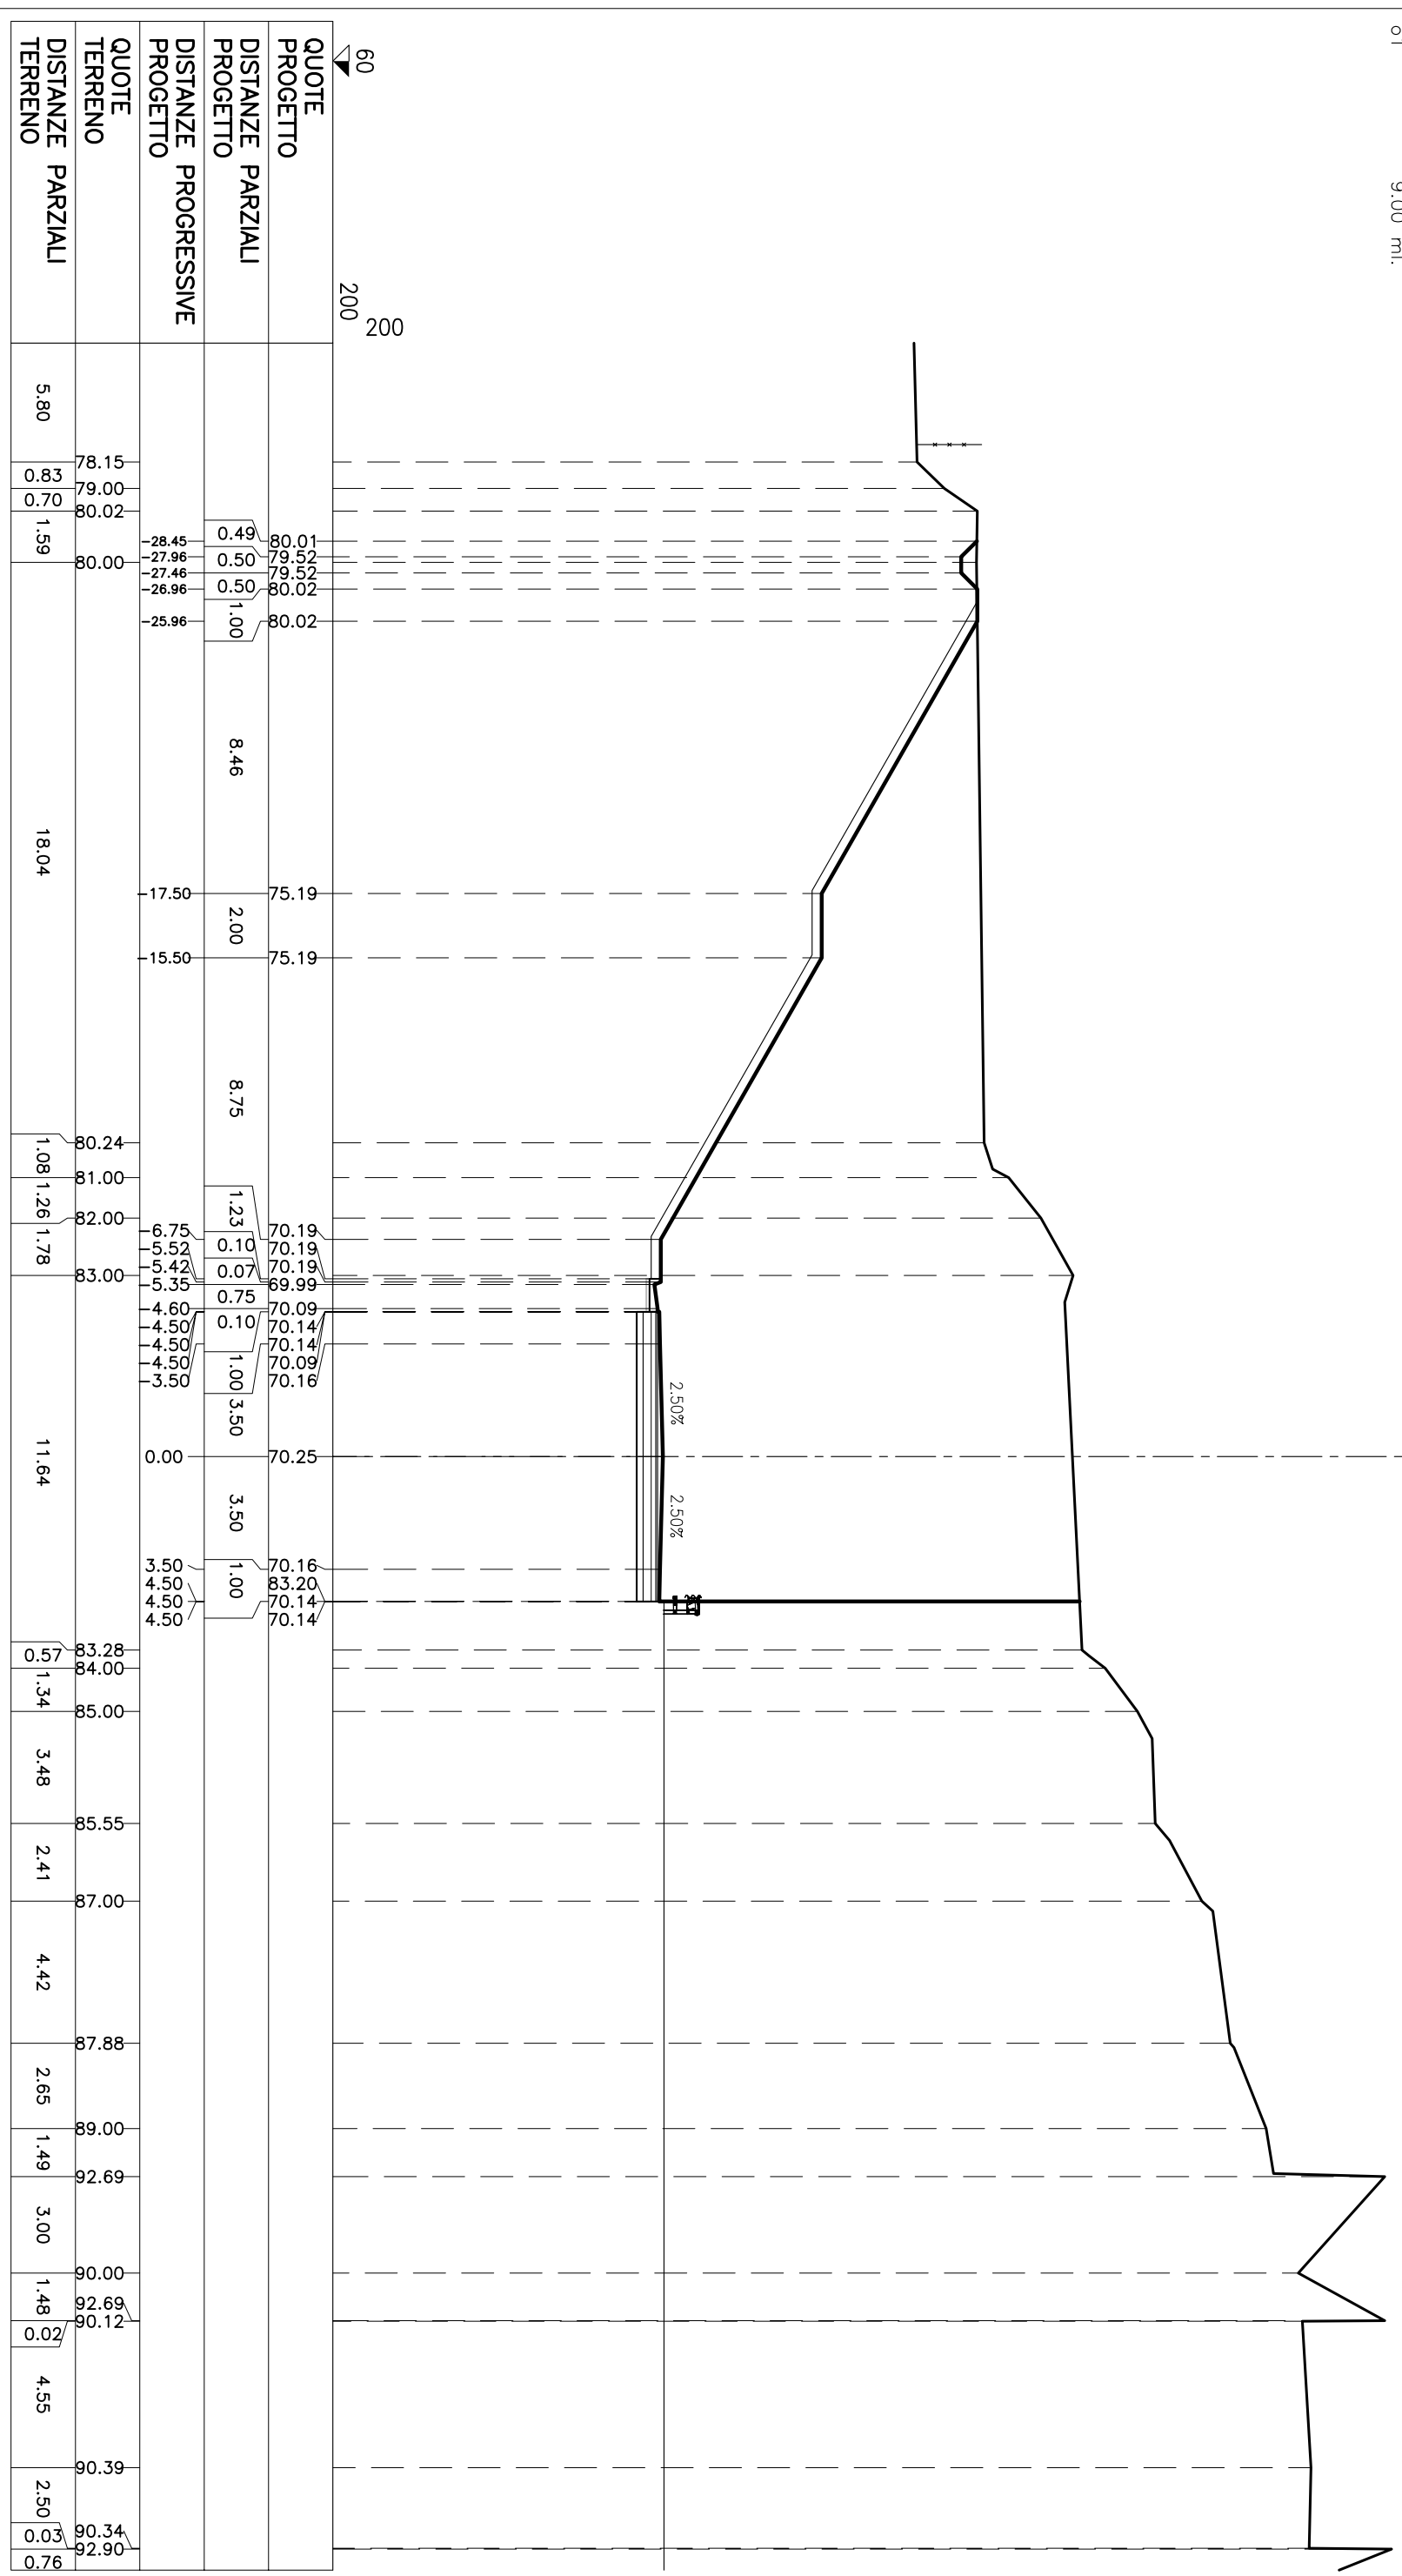


# SEZIONE N° S2-17

PROGRESSIVA: 280.00

STERRI E RIPORTI


S1	0.05	mq.
S2	0.21	mq.
S3	0.25	mq.
S4	0.01	mq.
S5	262.37	mq.
Totale S: 262.89 mq.		
VEGETALE IN TRINCEA		
F1	7.14	mq.
SEMINA		
b1	23.08	ml.
USURA		
g1	9.00	ml.
BINDER		
h1	9.00	ml.
BASE		
i1	9.00	ml.
FONDAZIONE		
m1	9.00	ml.
BONIFICA TR		
o1	9.00	ml.

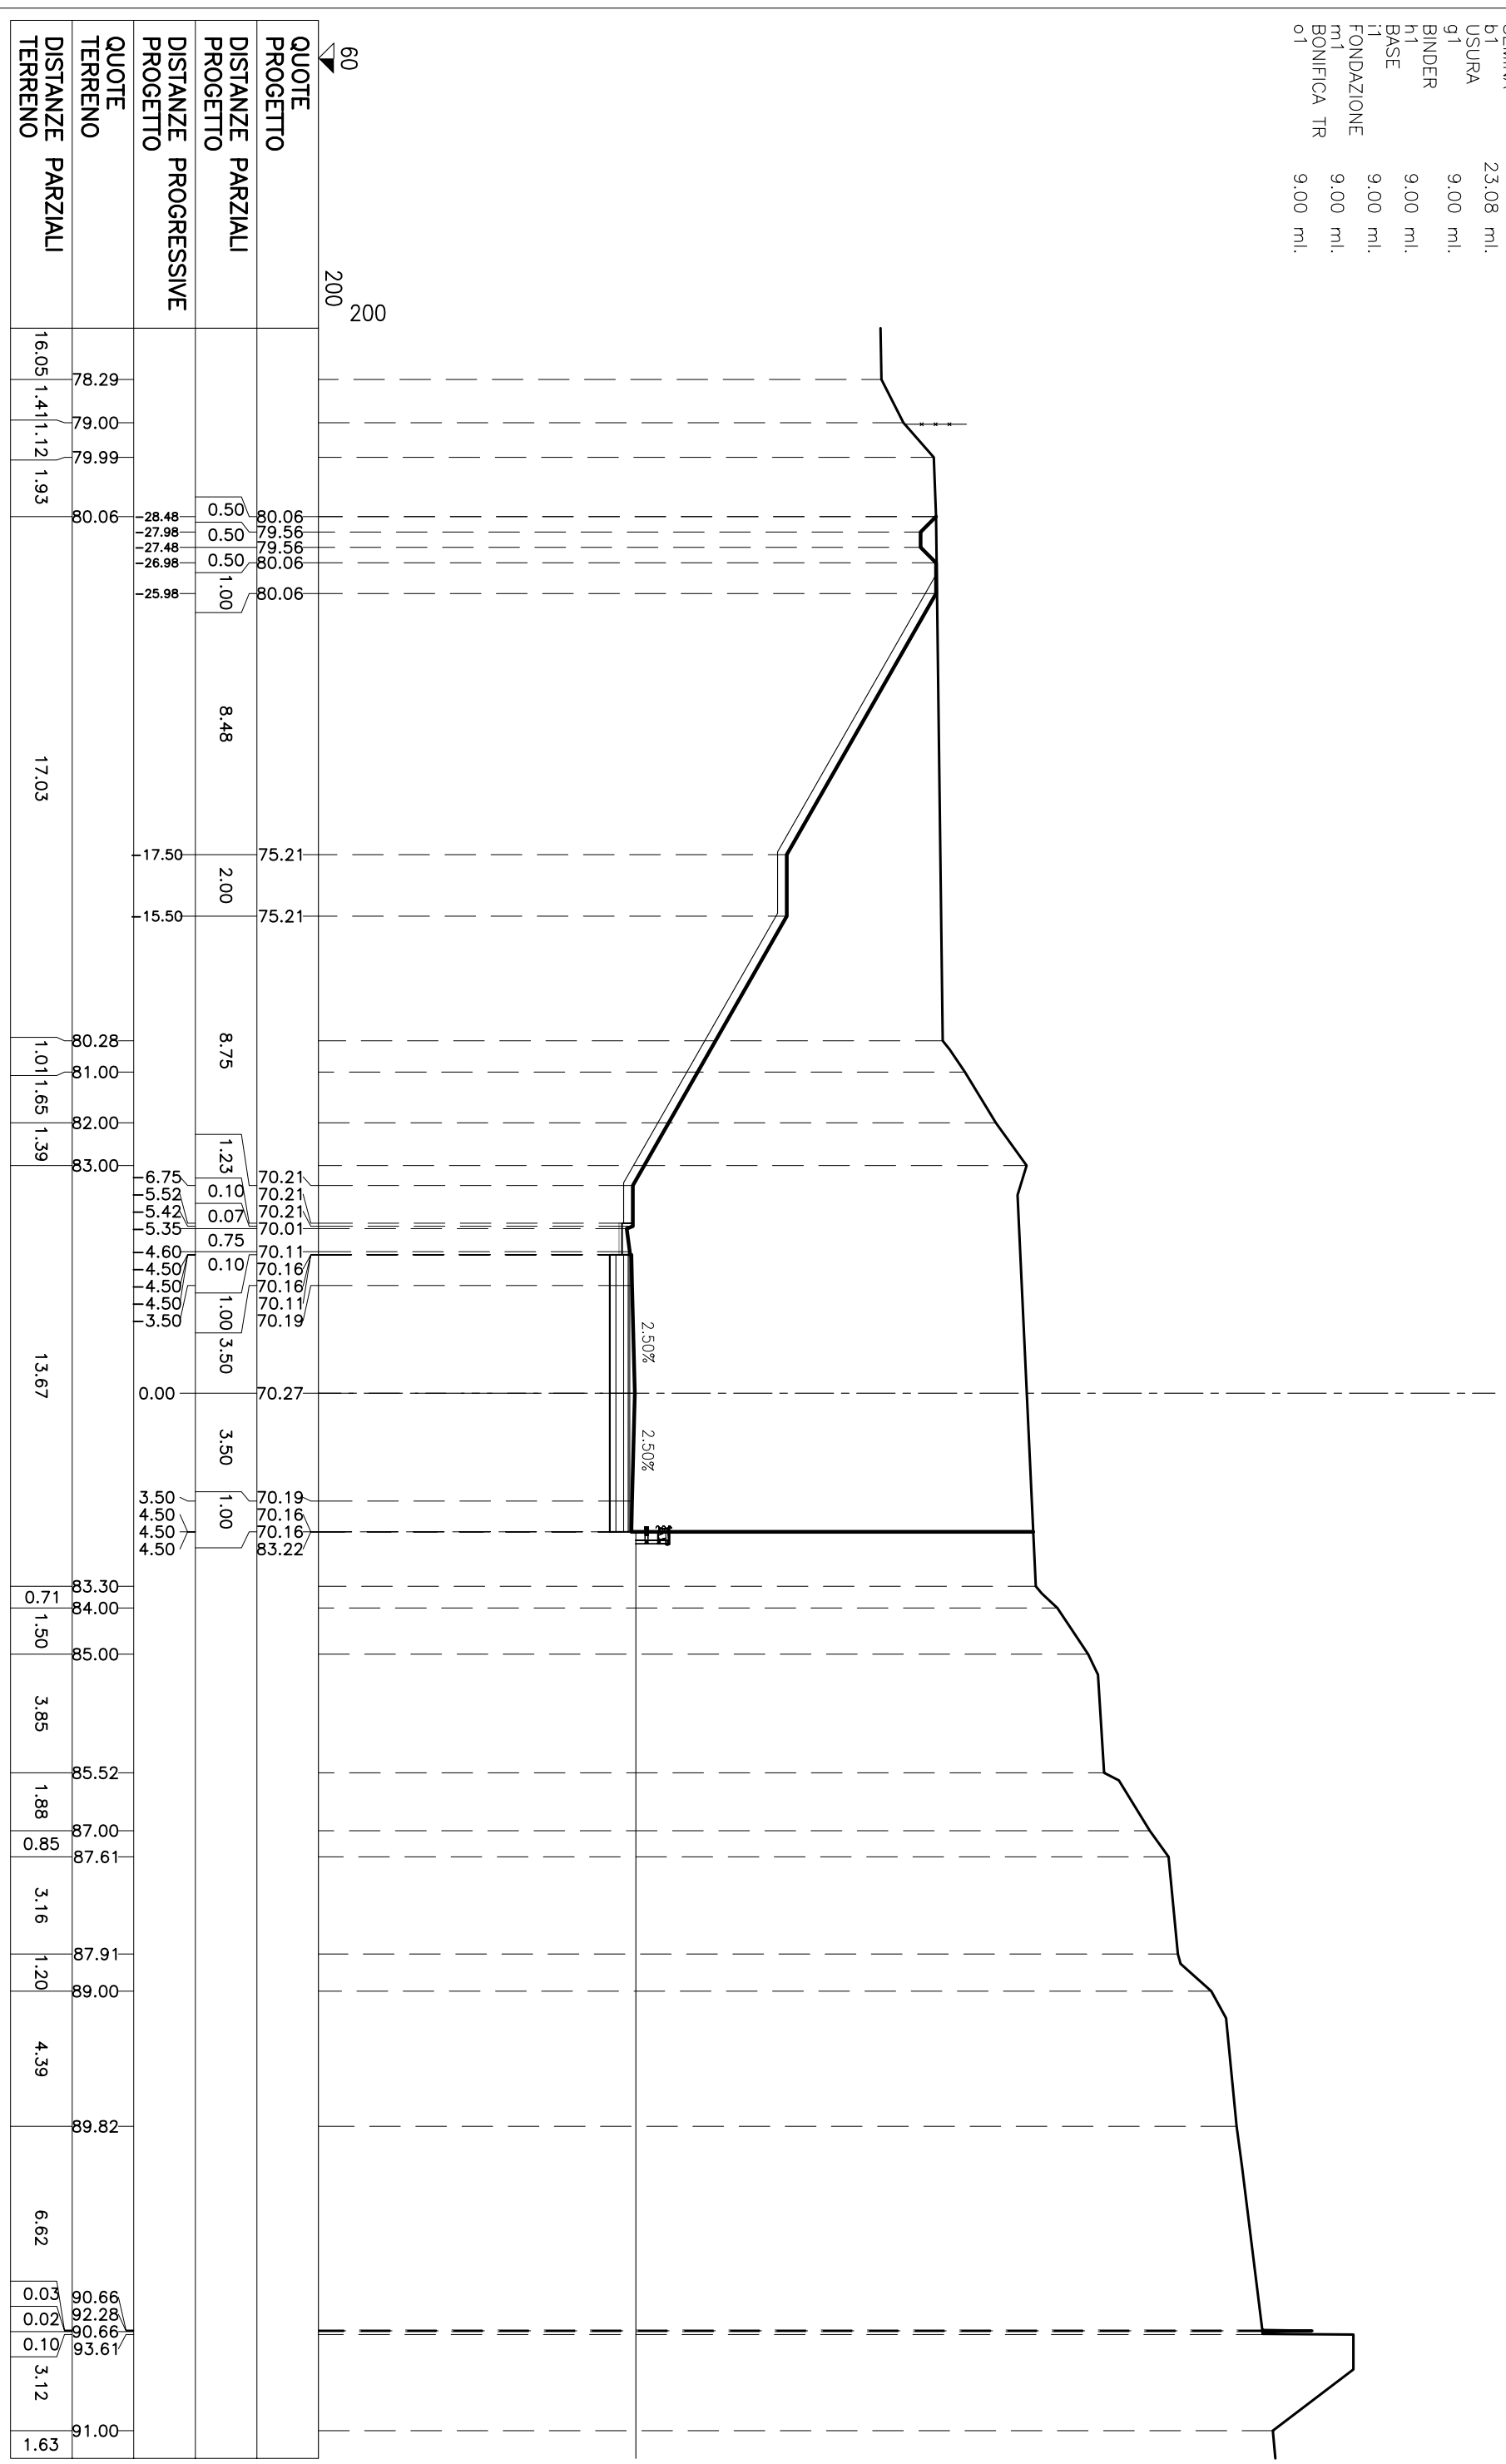




STERRI E RIPORTI	
S1	0.44 mq.
S2	291.12 mq.
Totale S: 291.56 mq.	
VEGETALE IN TRINCEA	
F1	7.55 mq.
SEMINA	
b1	24.39 ml.
USURA	
g1	9.00 ml.
BINDER	
h1	9.00 ml.
BASE	
i1	9.00 ml.
FONDAZIONE	
m1	9.00 ml.
BONIFICA TR	
o1	9.00 ml.

**SEZIONE N° S2-18**  
 PROGRESSIVA: 300.00

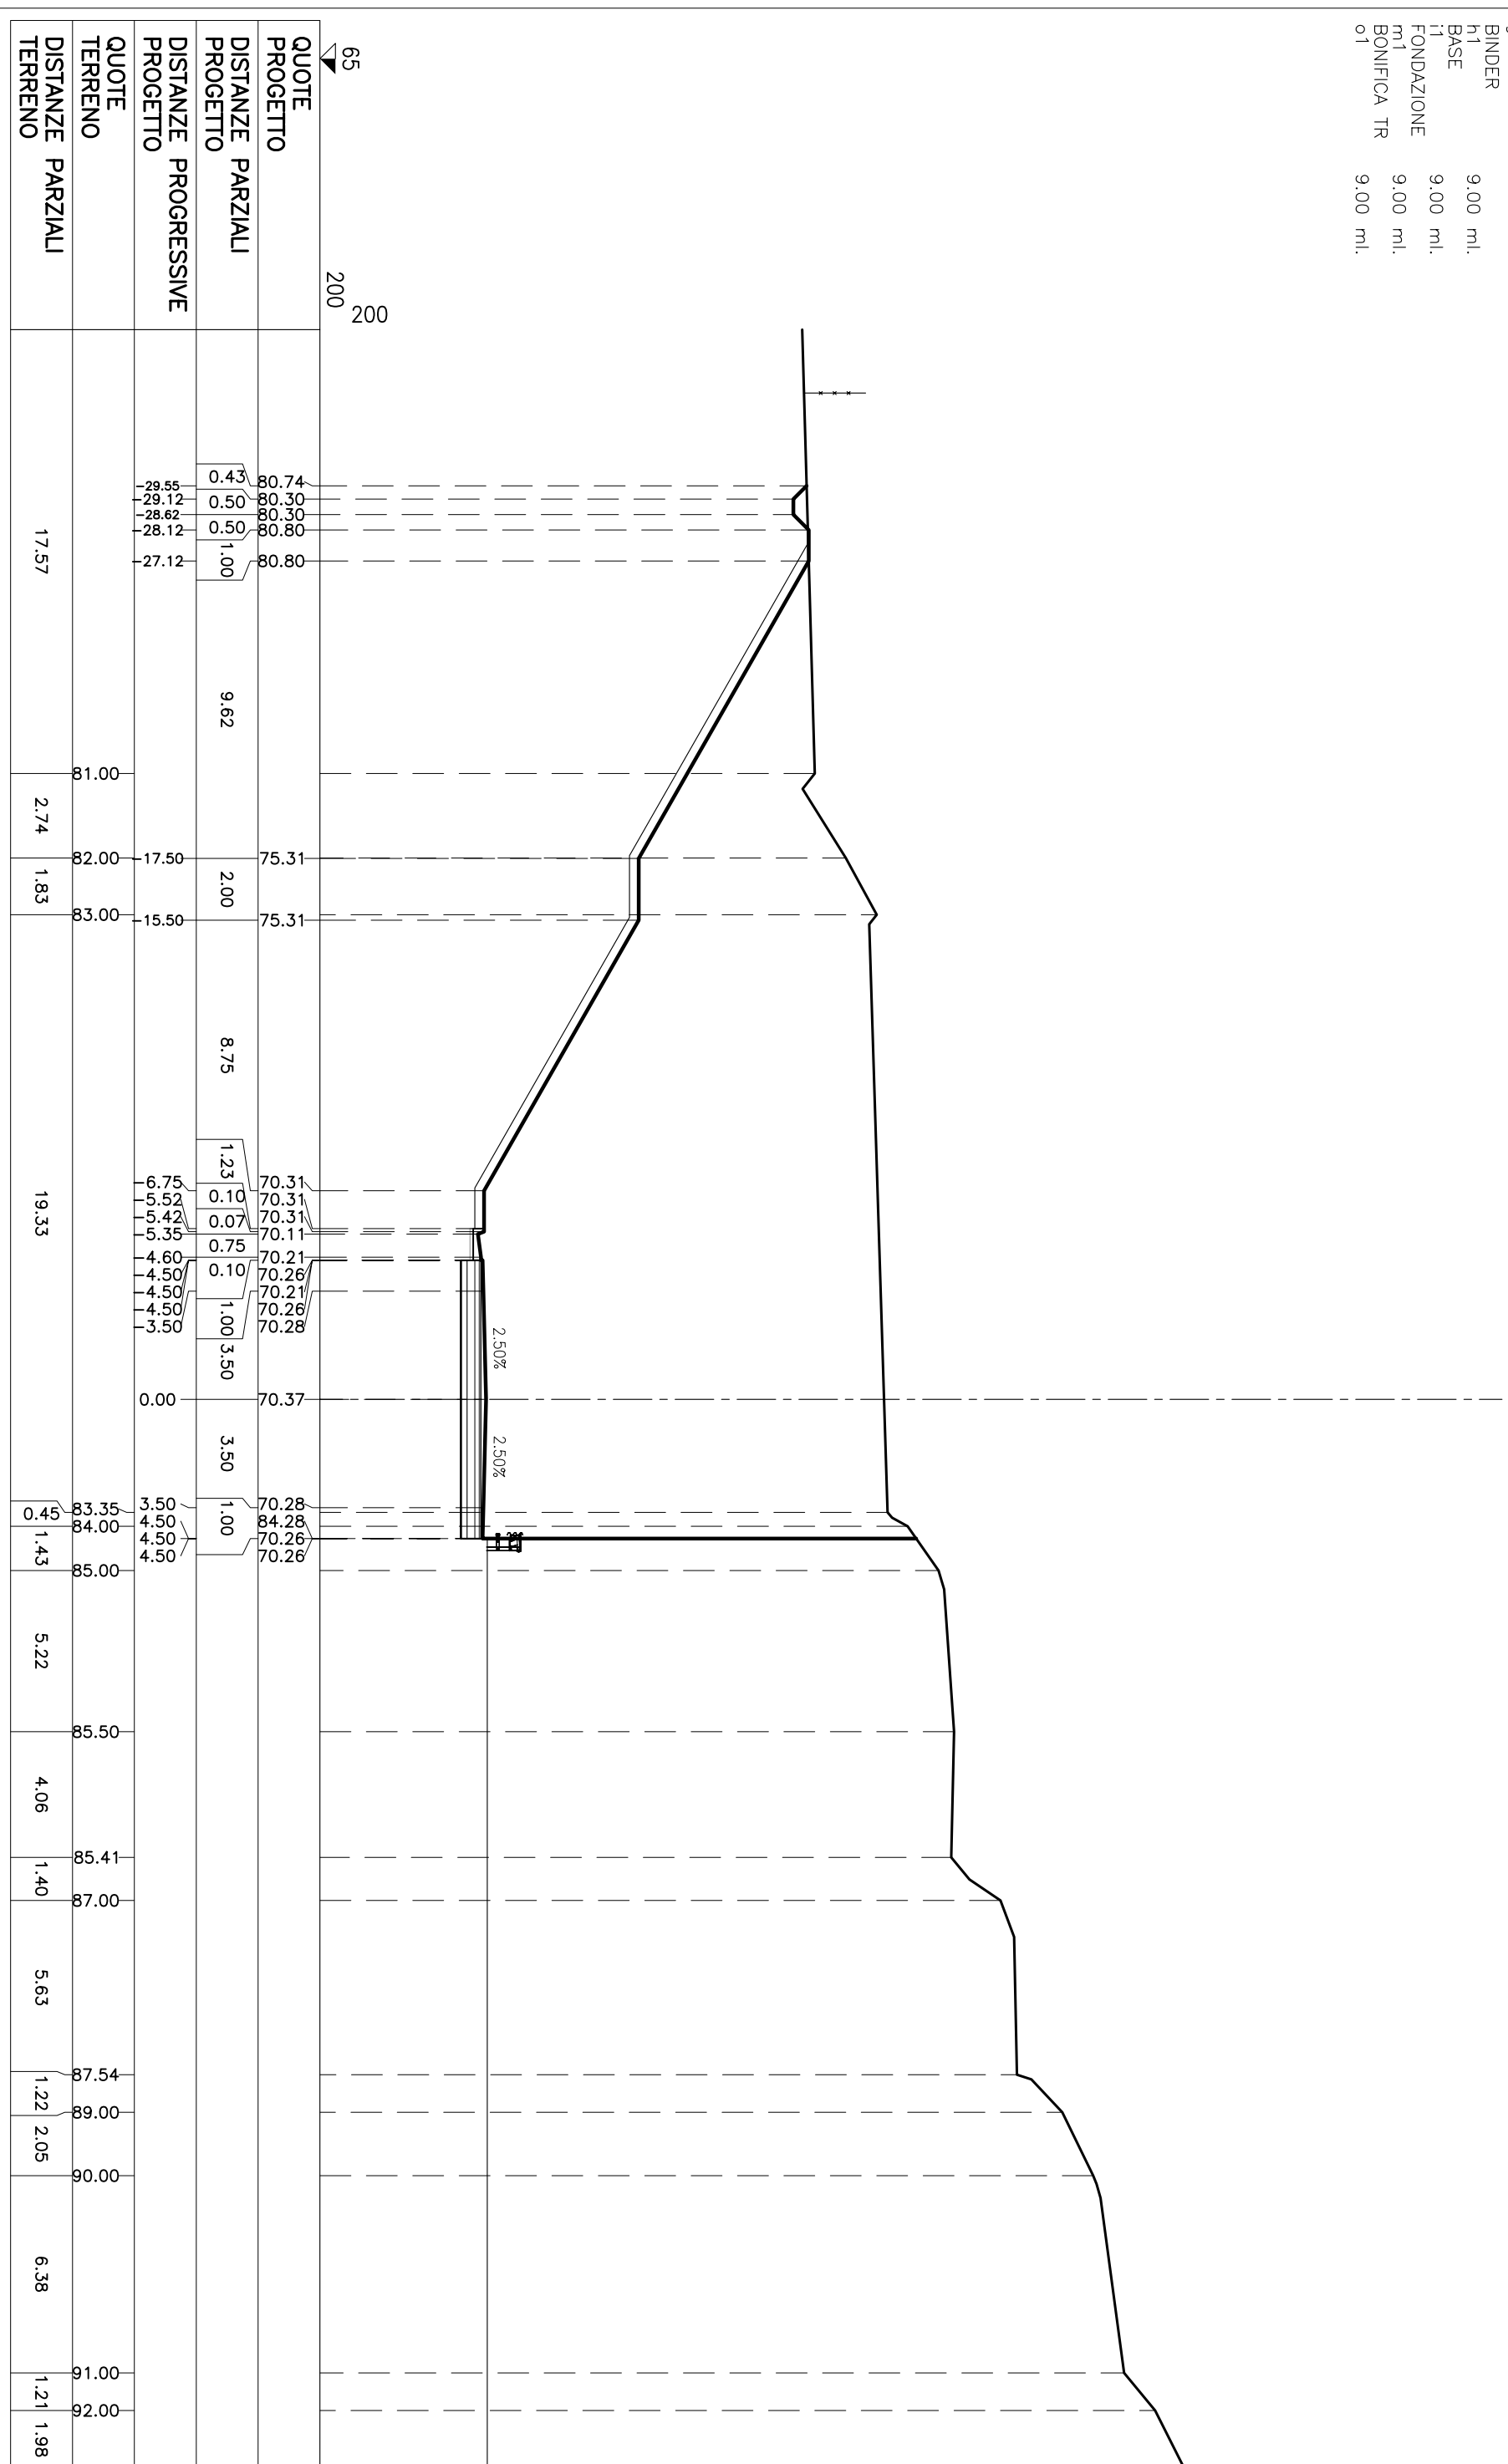


STERRI E RIPORTI	
S1	3.33 mq.
S2	0.89 mq.
S3	335.92 mq.
Totale S: 340.14 mq.	
VEGETALE IN TRINCEA	
F1	8.44 mq.
SEMINA	
b1	27.37 ml.
USURA	
g1	9.62 ml.
BINDER	
h1	9.62 ml.
BASE	
i1	9.62 ml.
FONDAZIONE	
m1	9.62 ml.
BONIFICA TR	
o1	9.62 ml.

SEZIONE N° S2-19  
 PROGRESSIVA: 320.00

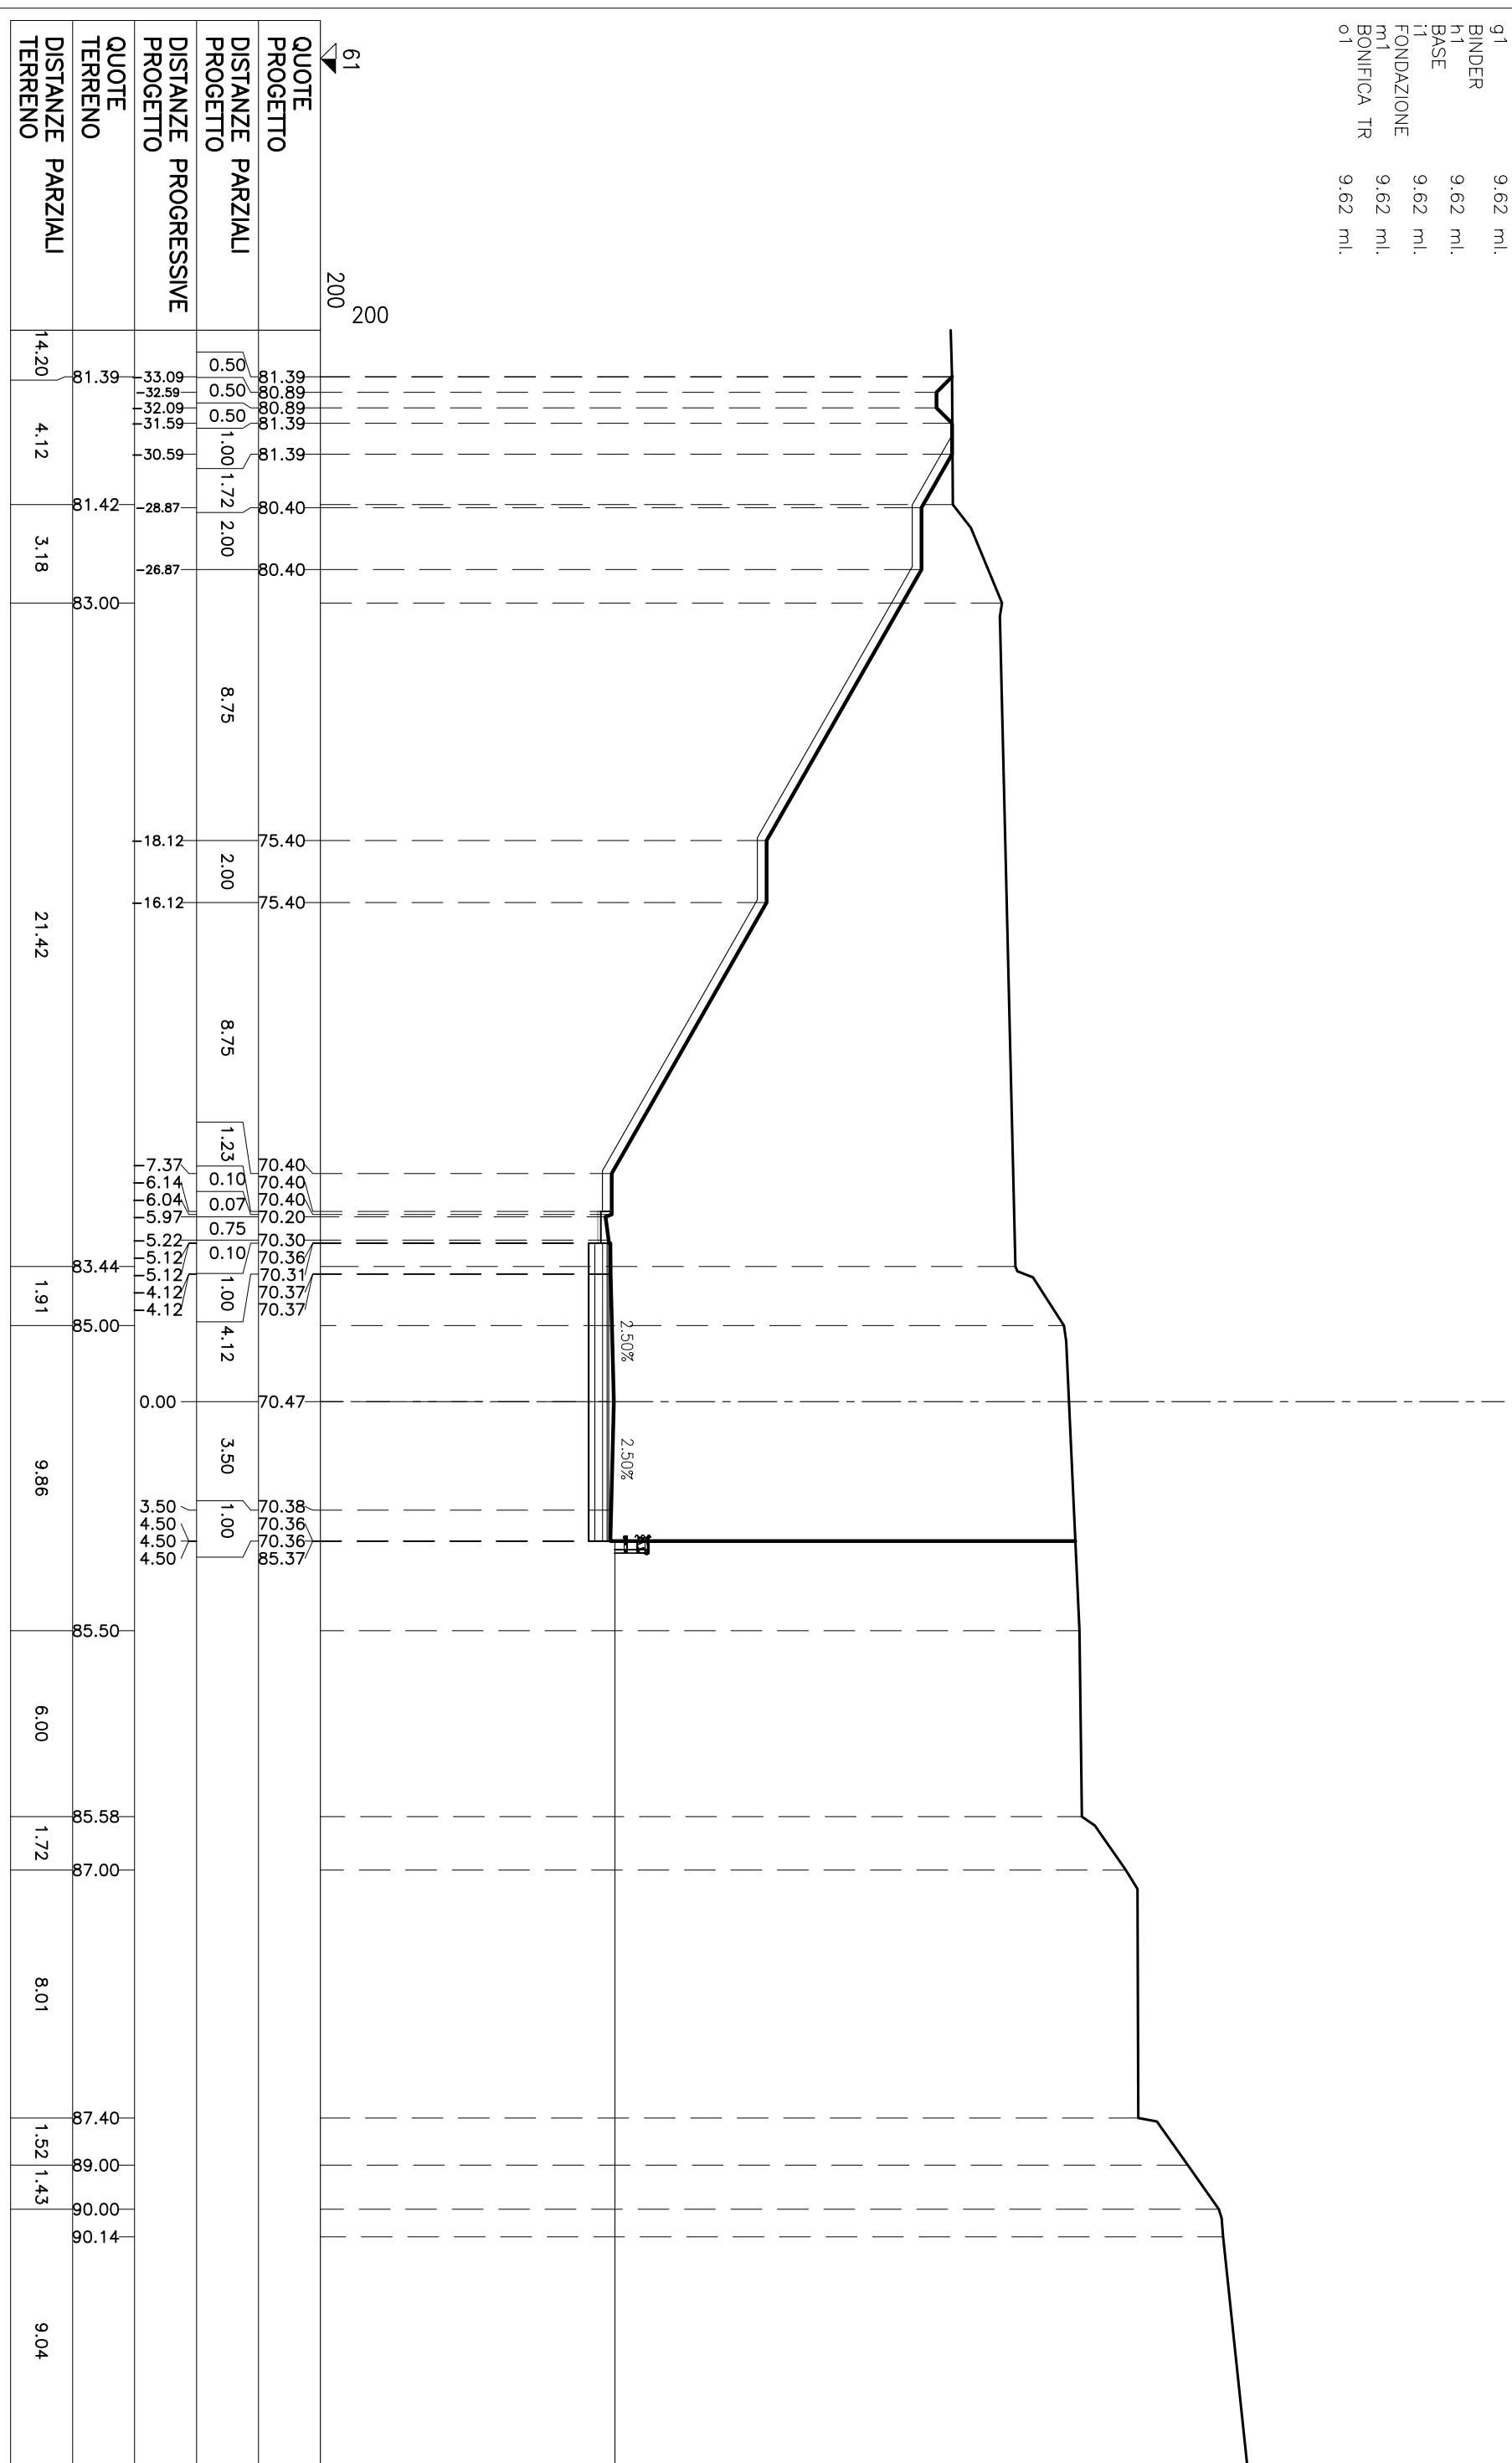

STERRI E RIPORTI	S1	447.00	mq.
VEGETALE IN TRINCEA	F1	10.58	mq.
SEMINA	b1	34.41	ml.
USURA	g1	10.87	ml.
BINDER	h1	10.87	ml.
BASE	i1	10.87	ml.
FONDAZIONE	m1	9.00	ml.
BONIFICA TR	o1	9.00	ml.


SEZIONE N° S2-20  
PROGRESSIVA: 340.00

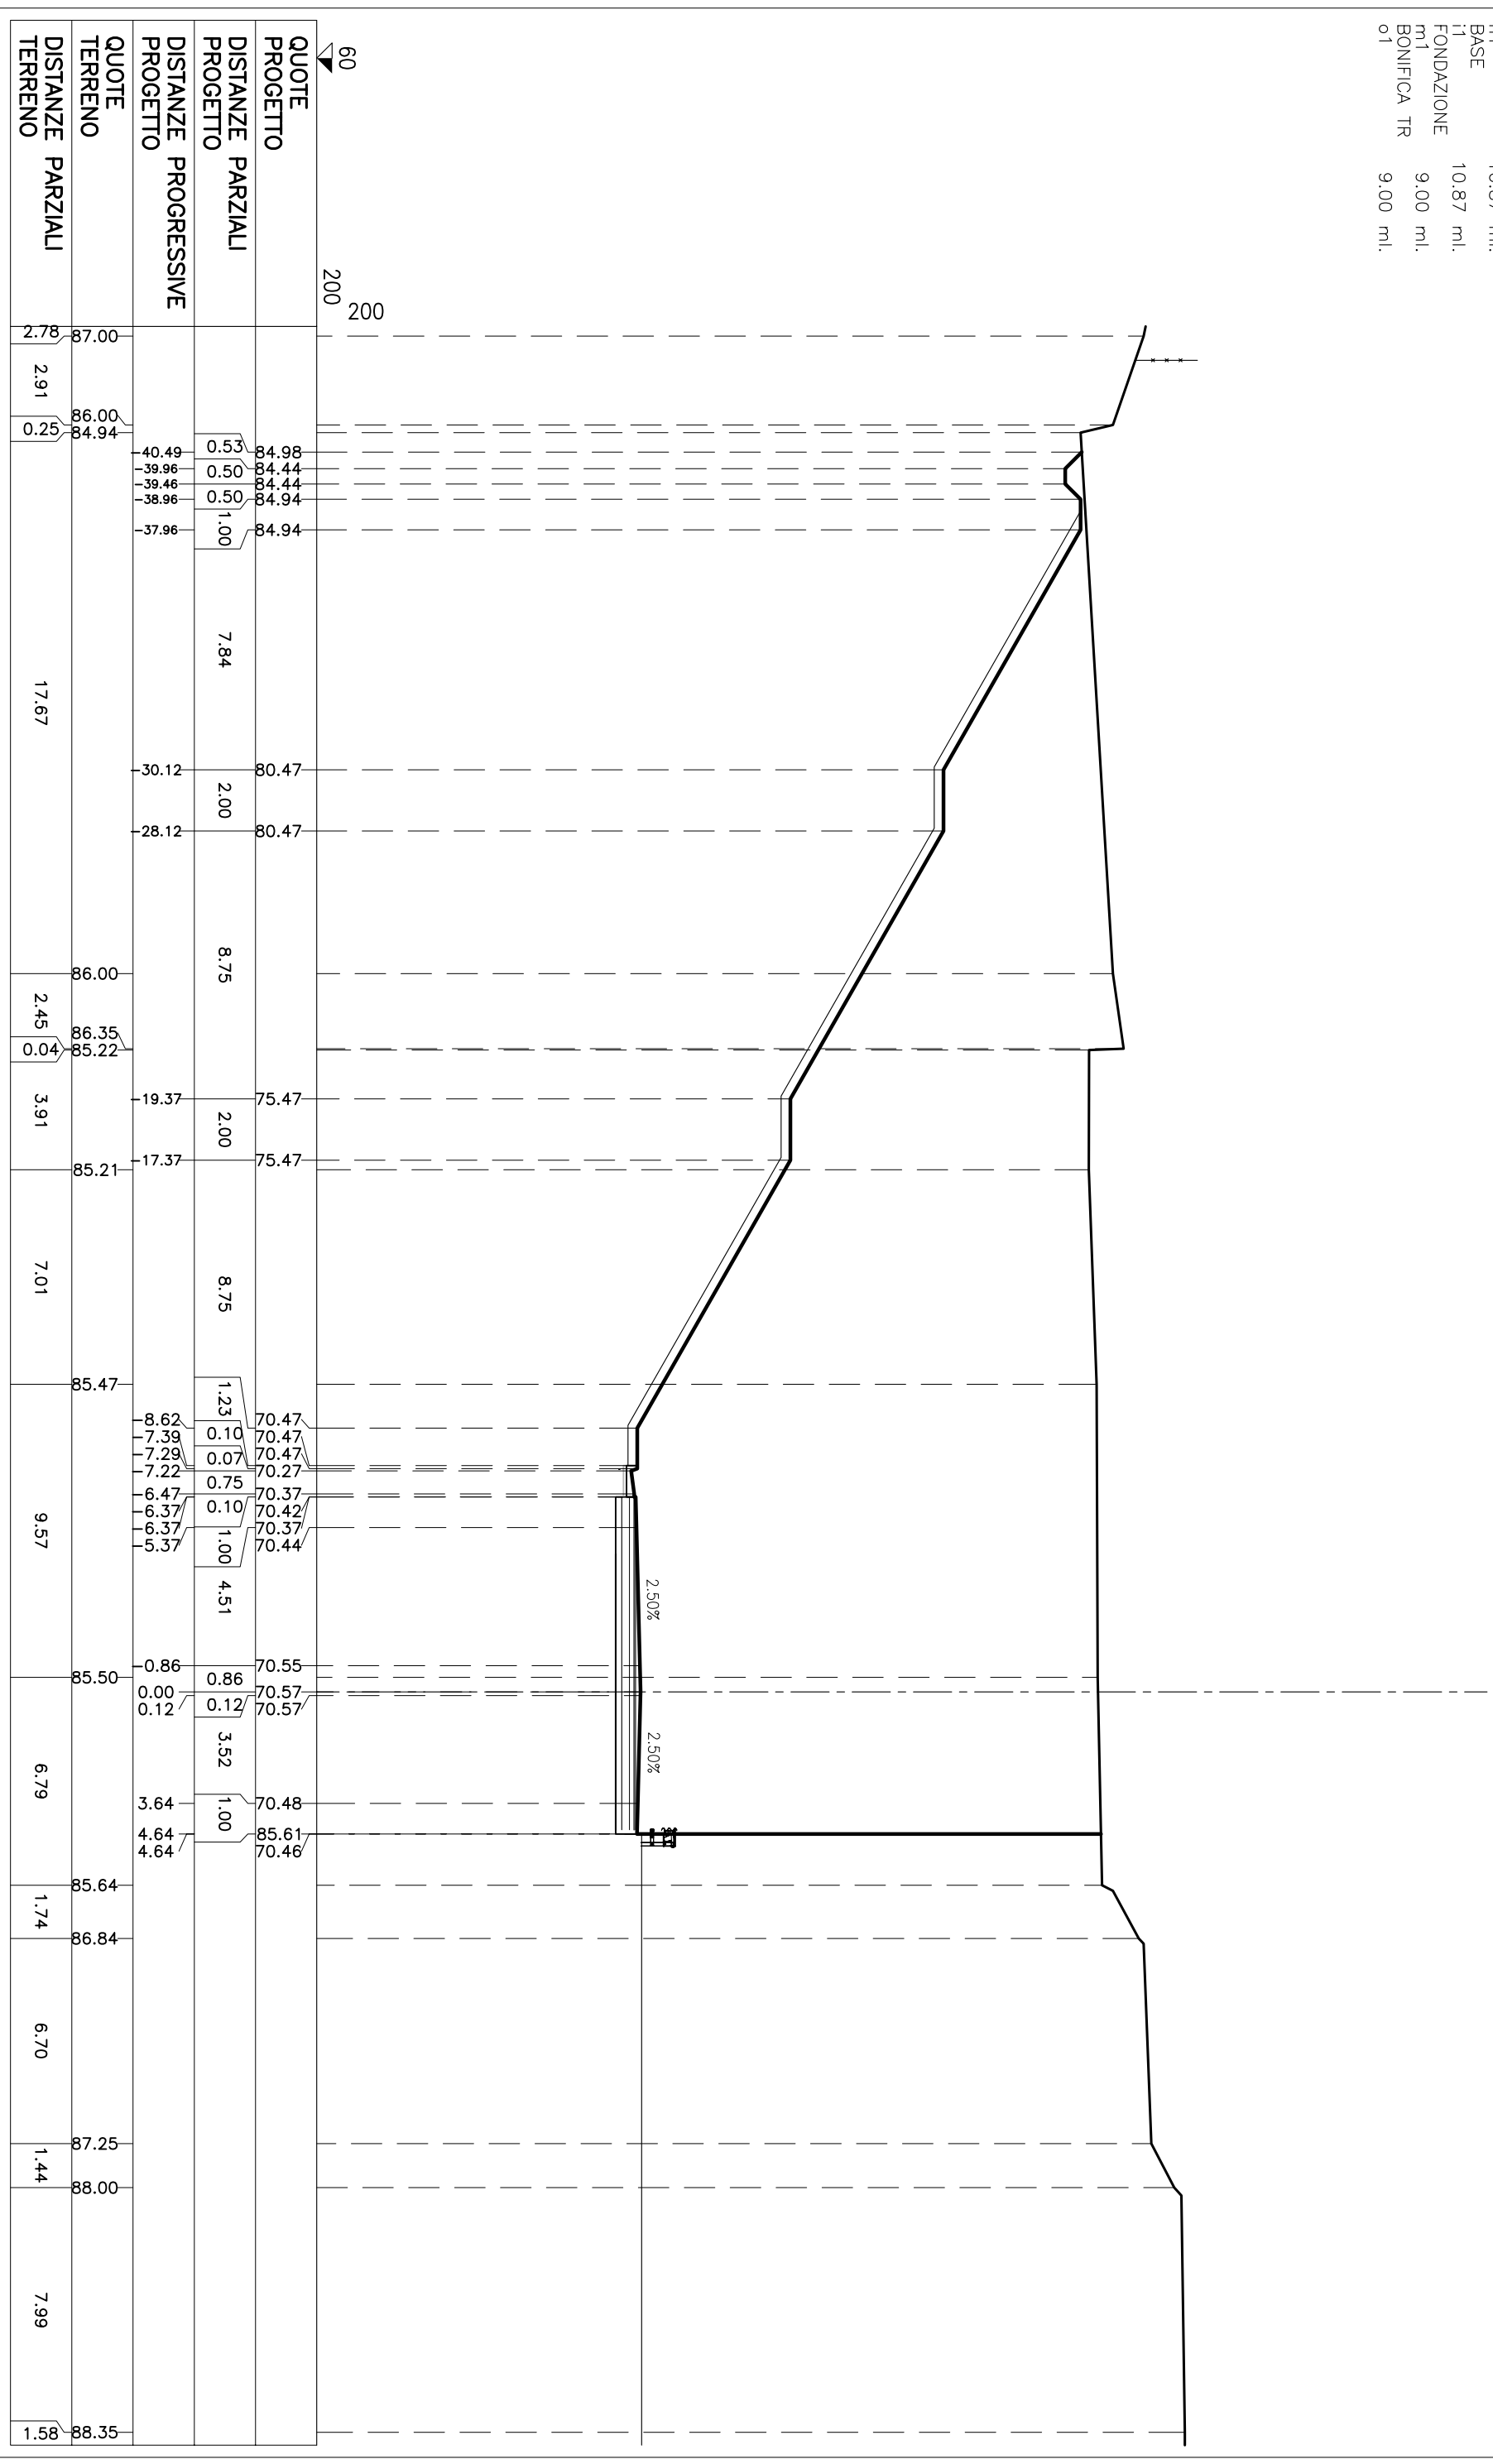


QUOTE PROGETTO	DISTANZE PARZIALI PROGETTO	DISTANZE PROGRESSIVE PROGETTO	QUOTE TERRENO	DISTANZE PARZIALI TERRENO
87.00			87.00	2.78
86.00			86.00	2.91
84.94			84.94	0.25
84.98	0.53		40.49	
84.44	0.50		39.96	
84.44	0.50		39.46	
84.94	1.00		38.96	
84.94	7.84		37.96	
80.47	2.00			17.67
86.35			86.35	2.45
85.22			85.22	0.04
75.47	2.00		19.37	
75.47	2.00		17.37	
75.47	8.75		85.21	
70.47	1.23		85.47	
70.47	0.10		8.62	
70.47	0.07		7.39	
70.27	0.75		7.29	
70.37	0.10		7.22	
70.42	1.00		6.47	
70.37	4.51		6.37	
70.44			6.37	
70.44			5.37	
70.55	0.86			9.57
70.57	0.12		0.86	
70.57	3.52		0.00	
70.57	1.00		0.12	
70.48			3.64	
85.61			4.64	
70.46			4.64	
85.64				6.79
86.84				1.74
87.25				6.70
88.00				1.44
88.35				7.99
				1.58

STERRI E RIPORTI	
S1	653,48 mq.
SEMINA	
b1	46,06 ml.
USURA	
g1	16,40 ml.
BINDER	
h1	16,40 ml.
BASE	
i1	16,40 ml.
FONDAZIONE	
m1	16,40 ml.
BONIFICA TR	
o1	16,40 ml.

SEZIONE N° S2-21  
 PROGRESSIVA: 351.26

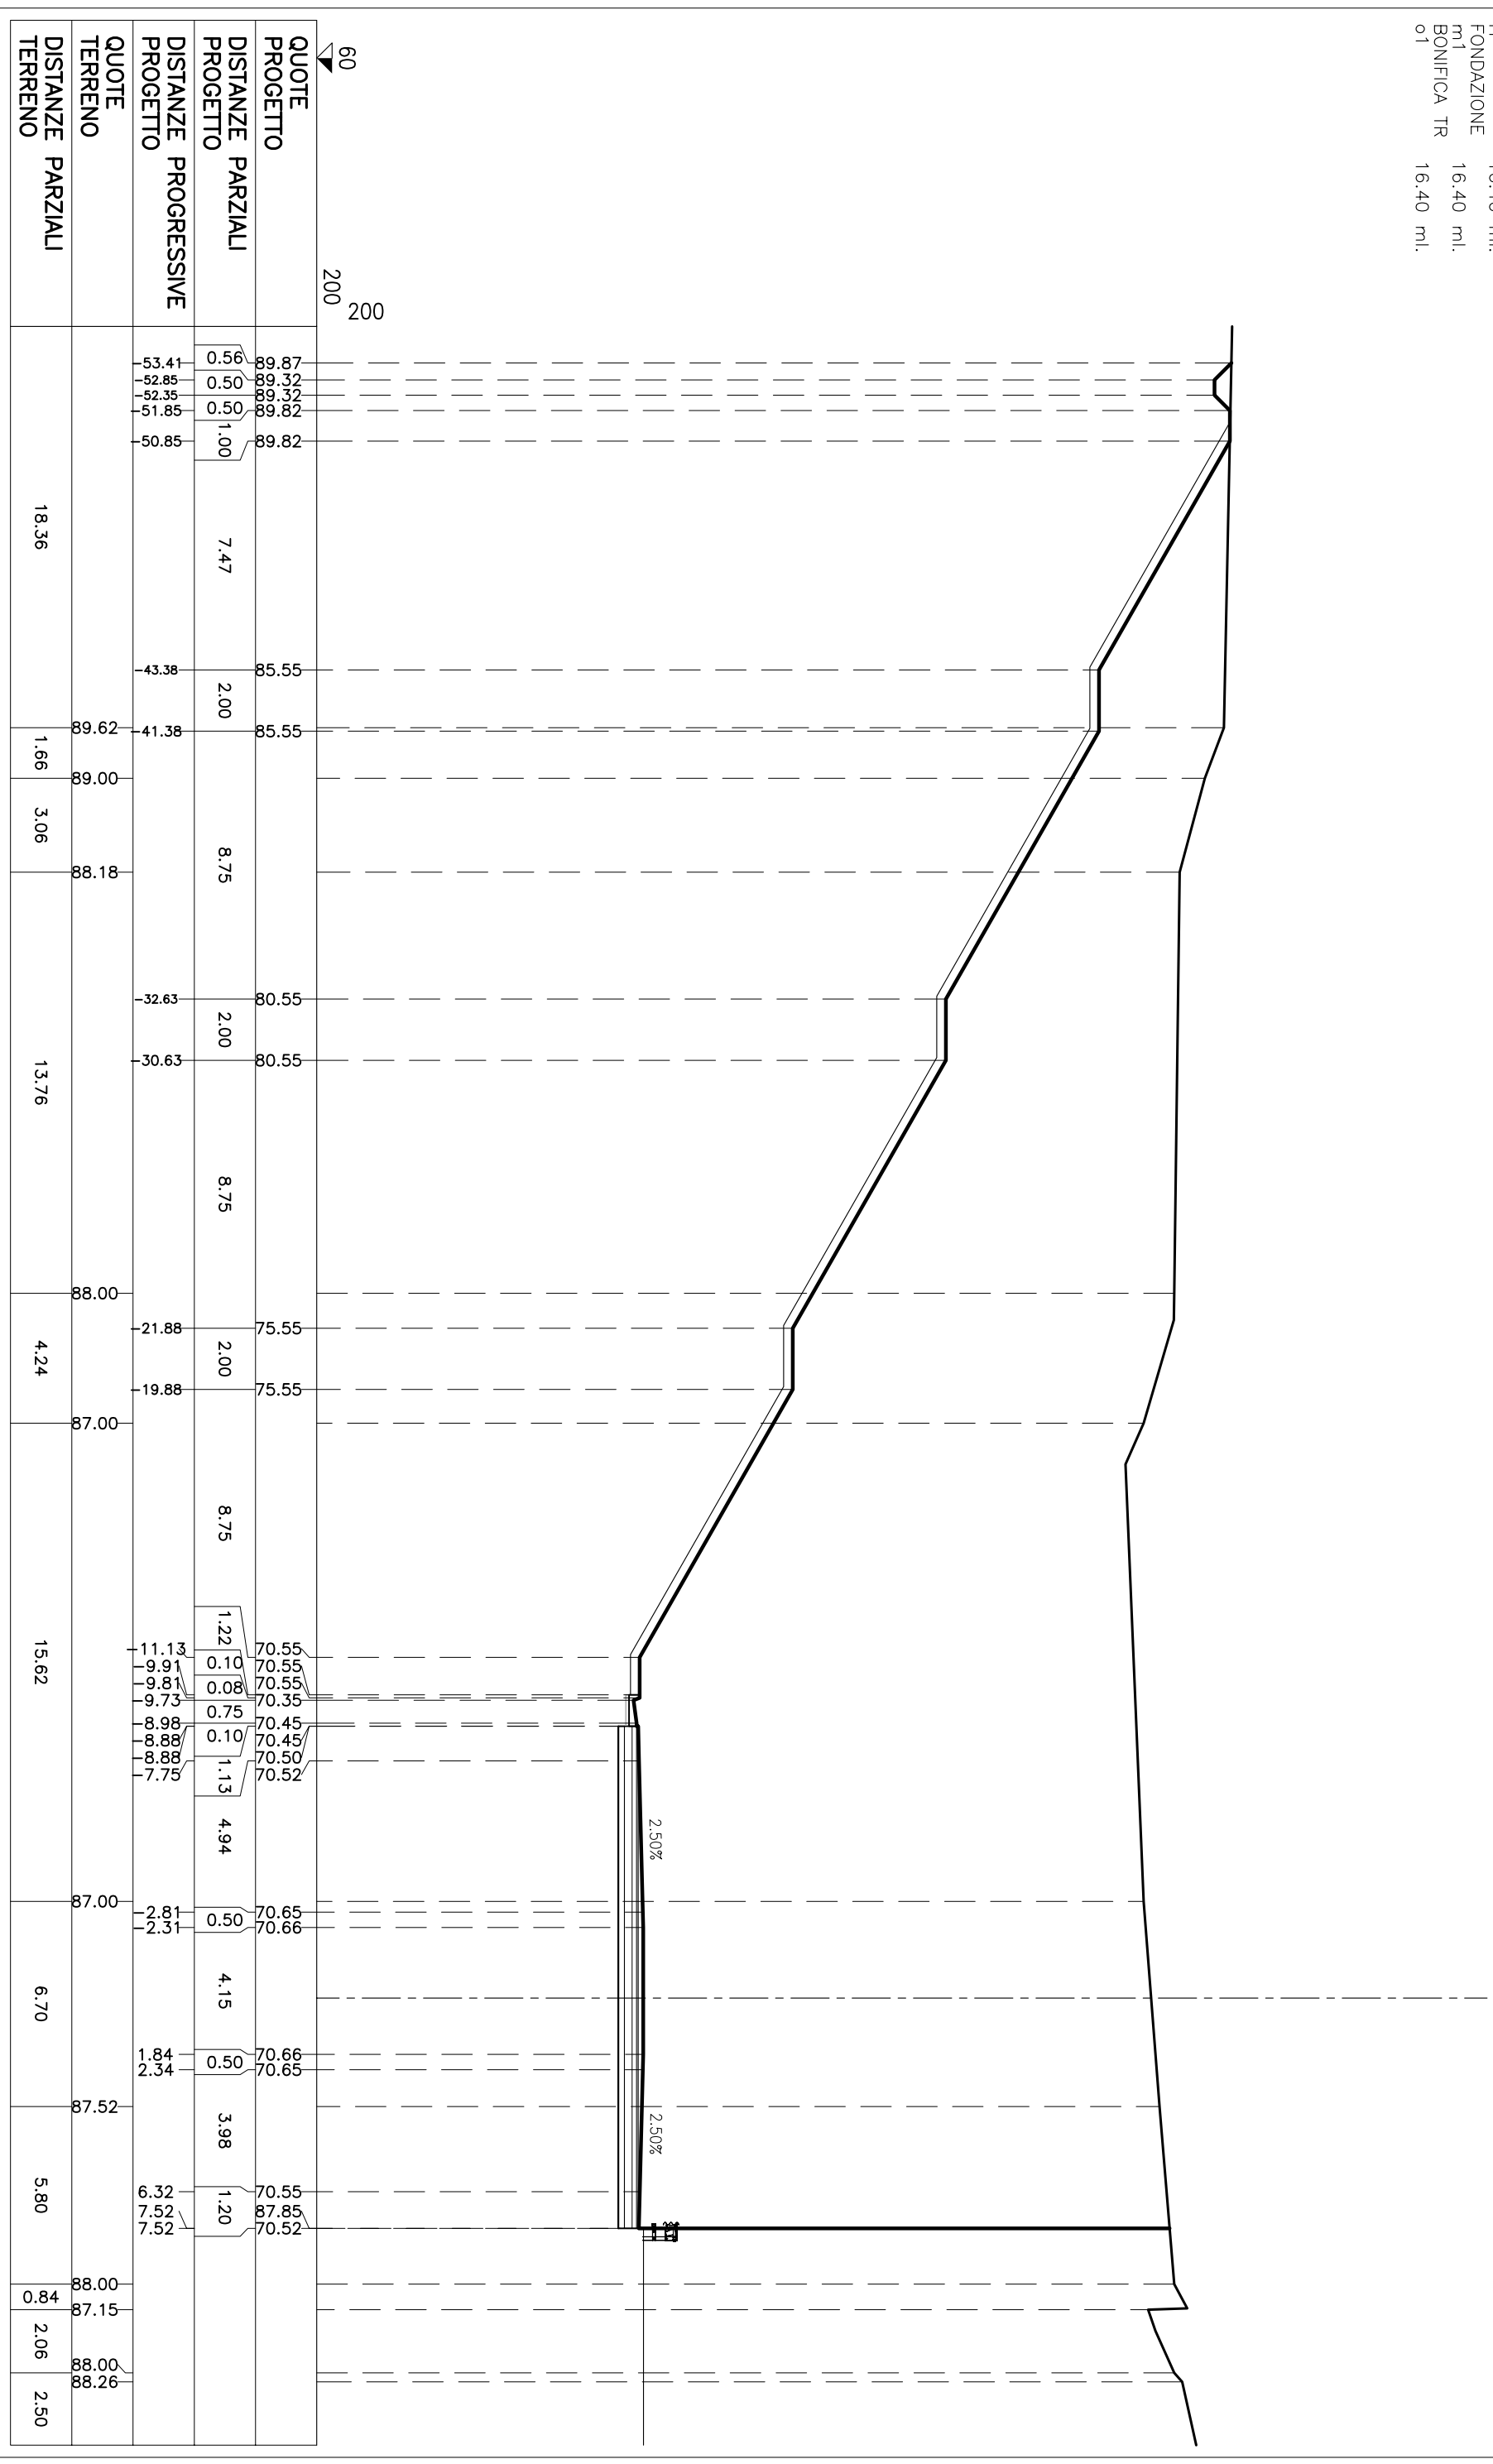

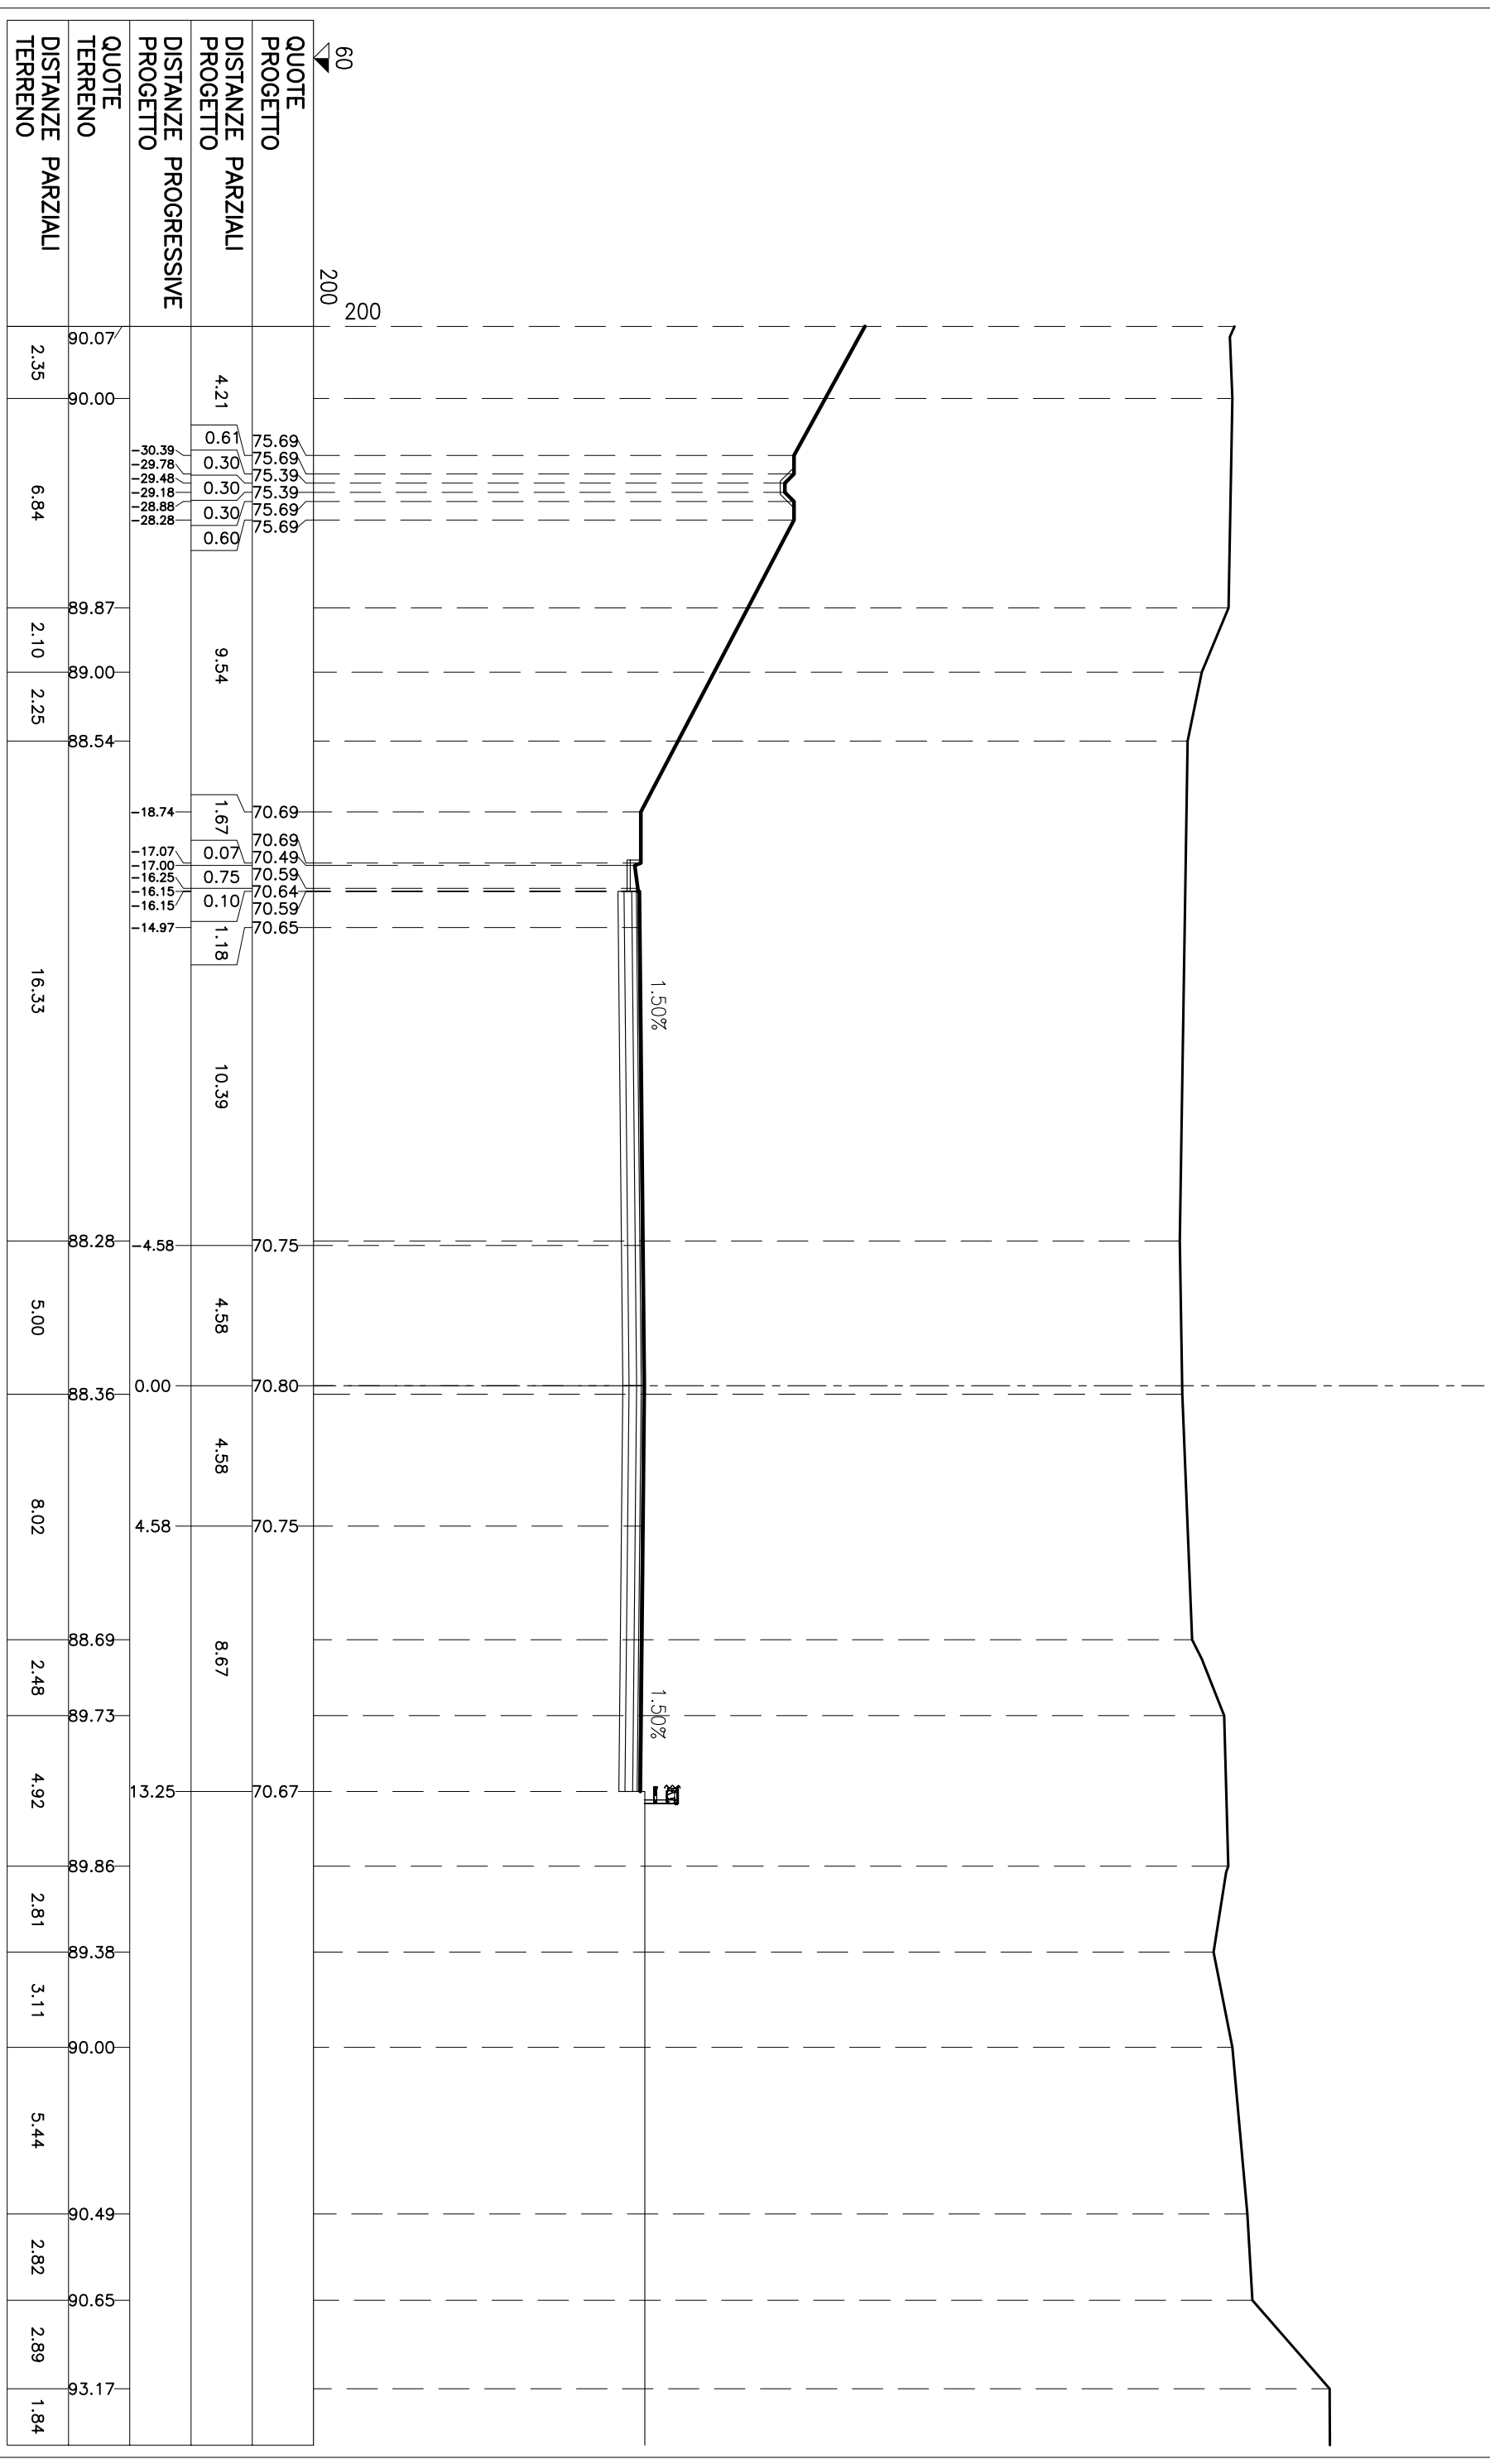

SEZIONE N° S2-23  
PROGRESSIVA: 370.25

