




Prospetto muro lato sinistro 1 TRATTO (1:200)

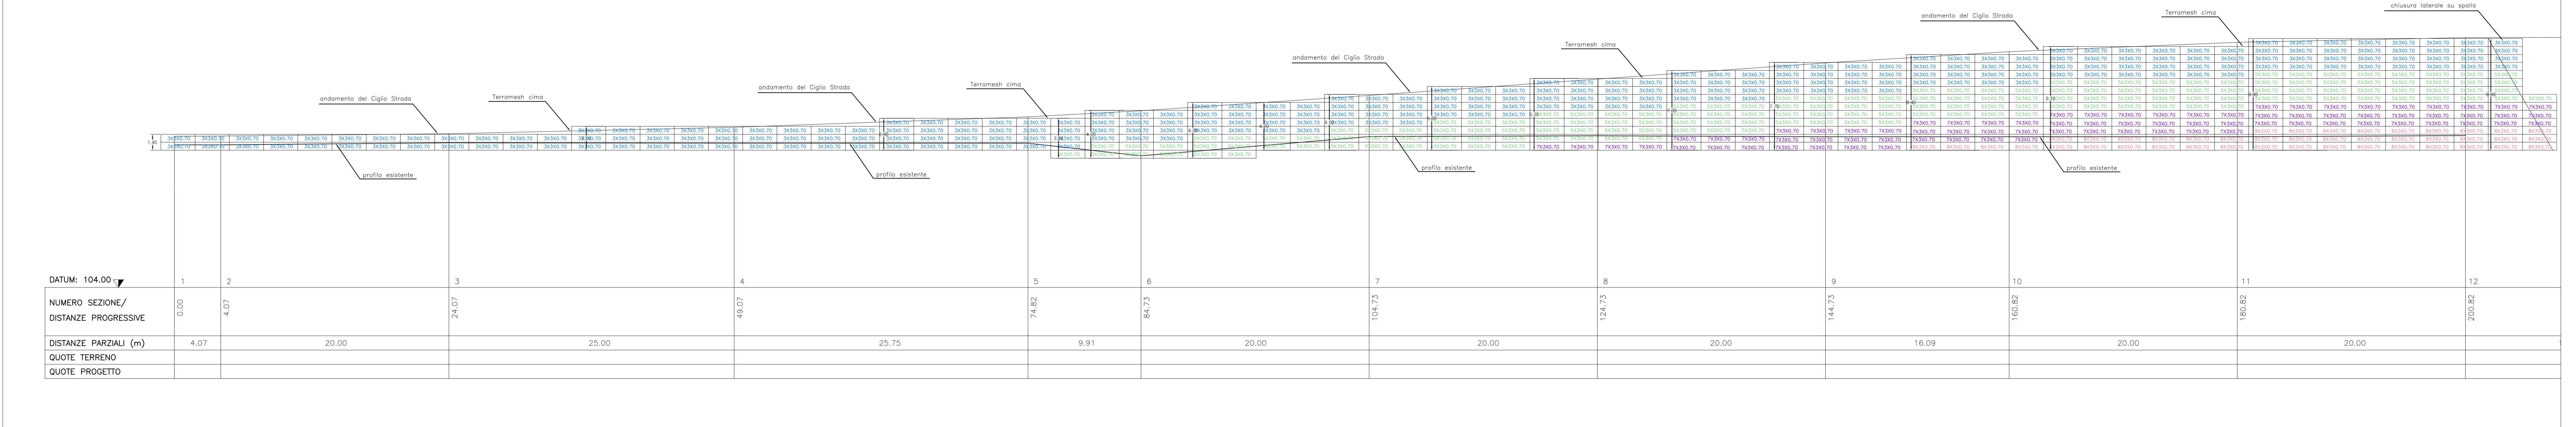

Prospetto muro lato sinistro 2 TRATTO (1:200)

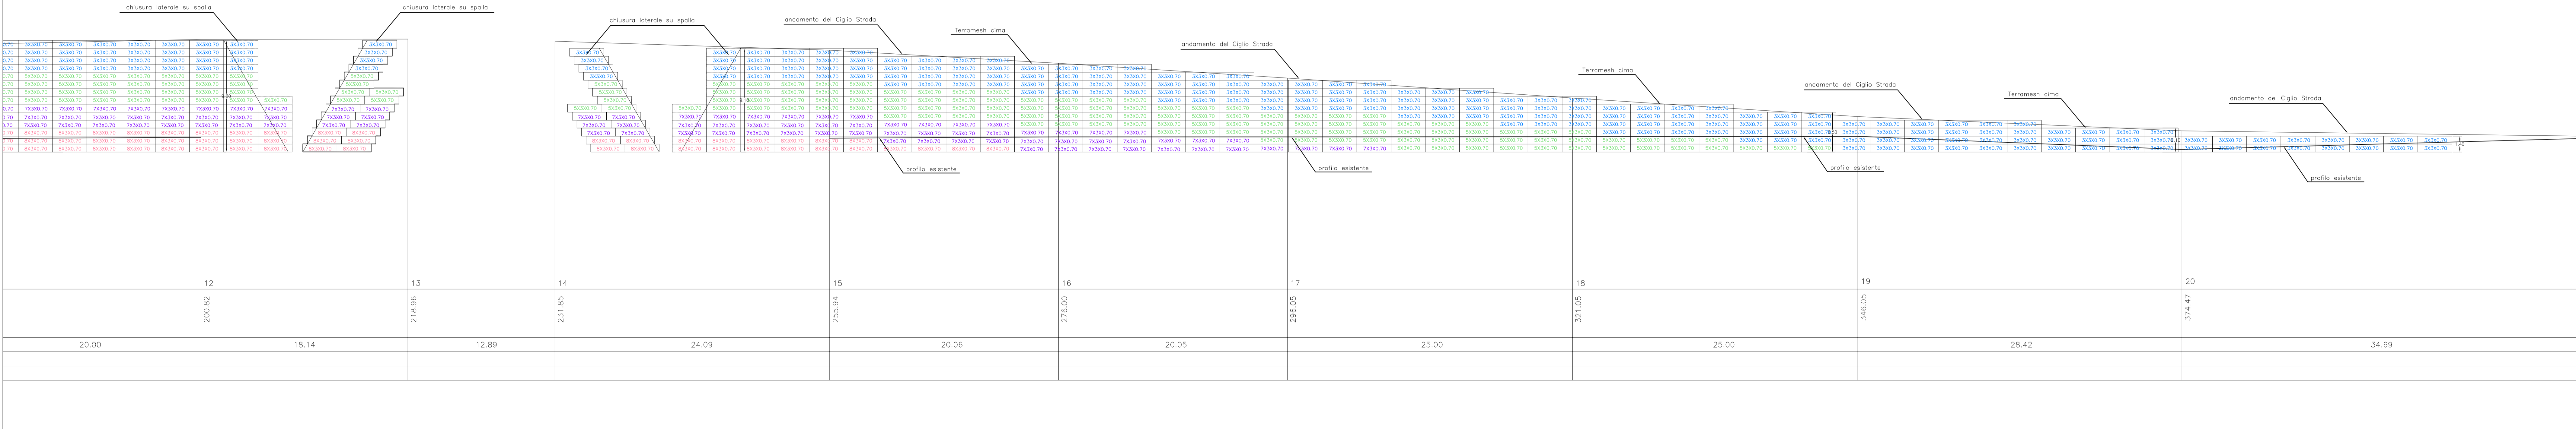

Planimetria di progetto Scala 1:1000

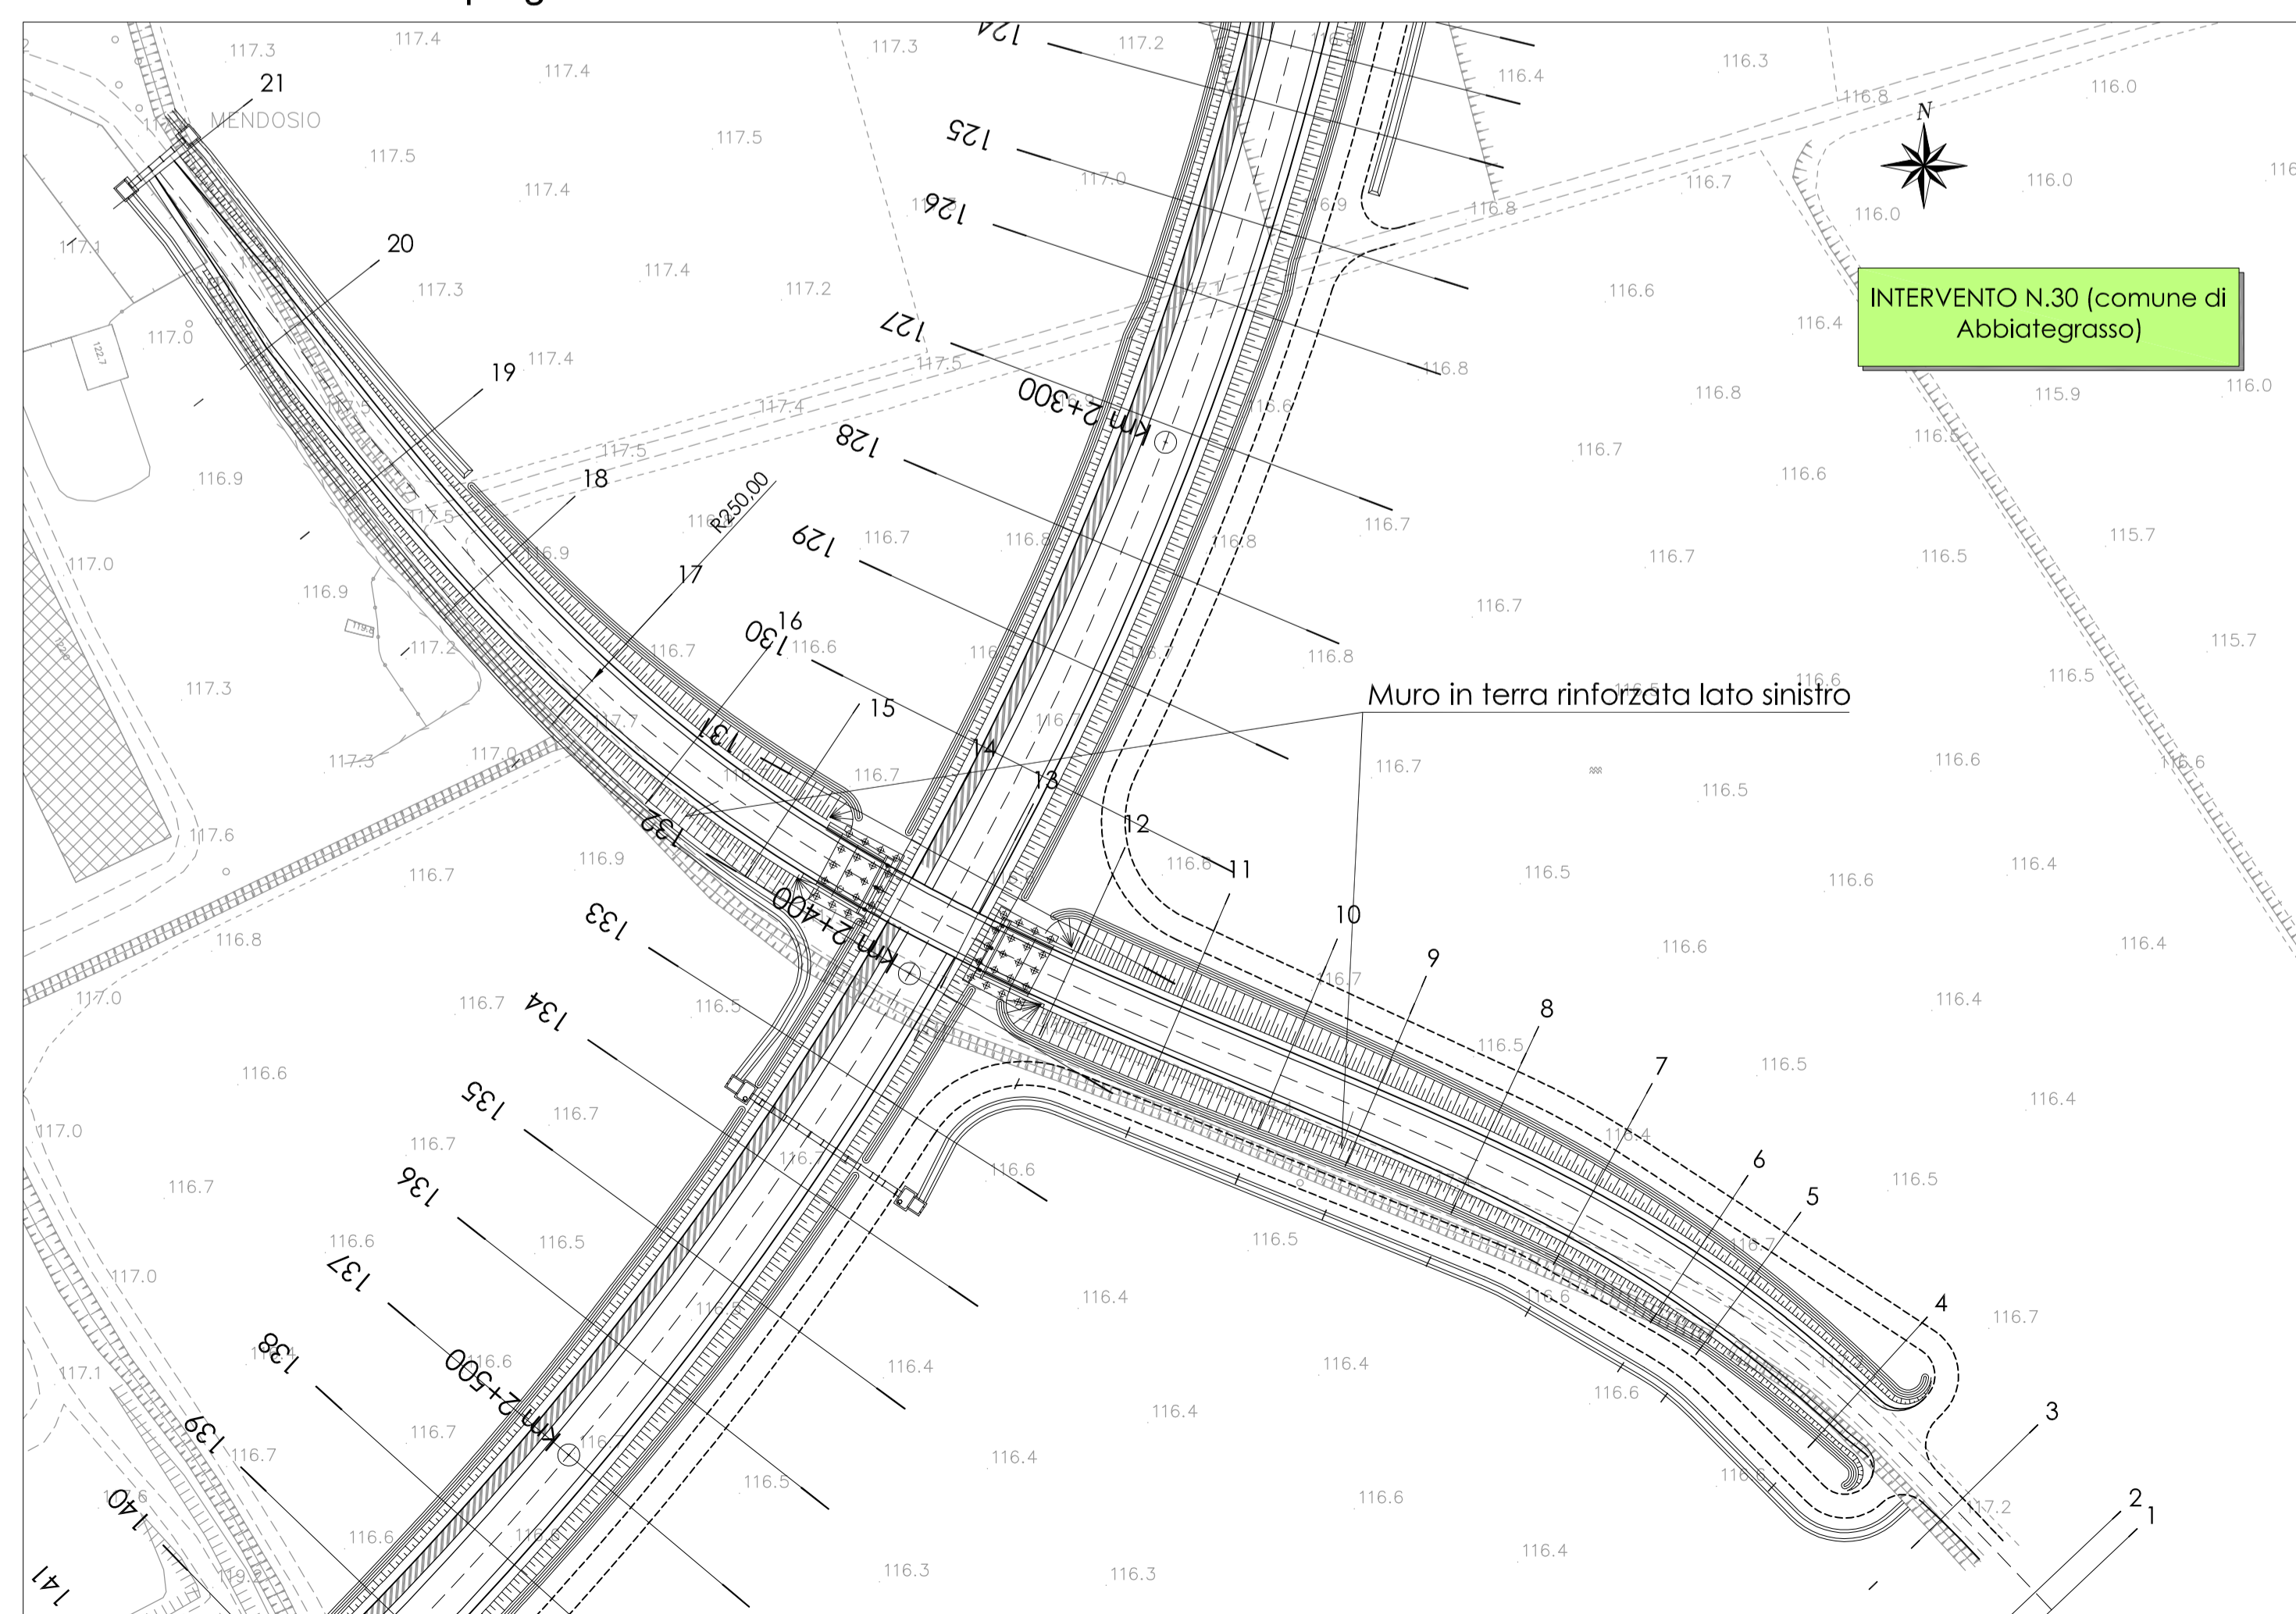

N. Progetto: N.PROT. CDG - 0163367-I Data: 09/12/2008

Anas SpA
Direzione Centrale Progettazione

Regione Lombardia
Provincia di Milano

Legge n. 345/97
Accordo di programma quadro in materia di trasporti

Realizzazione di un sistema integrato di accessibilità ferroviaria e stradale all'aeroporto di Malpensa 2000
(CONVENZIONE DEL 29.10.1999)

Collegamento tra la S.S.n.11 "Padana Superiore" a Magenta e la Tangenziale ovest di Milano
Variante di Abbiategrasso sulla S.S.n.494 e adeguamento in sede del tratto Abbiategrasso Vigevano fino al nuovo ponte sul Ticino

PROGETTO DEFINITIVO - 1° STRALCIO FUNZIONALE
E - OPERE D'ARTE MINORI

TRATTA C: ALBAIRATE - OZZERO
Opere di sostegno - intervento n.30 :
Muri in terra rinforzata - tav. 2/3

Revisori	Controllato	Approvato	Data:	Decembre 2008	Scala:	vari
			Agg.to:	Novembre 2014	All.to n.	E2.4.2

Progettazione: **STPA** Società Esercizi Aeroporti s.p.a. 20090 Aeroporti Viale Linate 60, 00148/1

Progettazione redatta da: **entevia** s.p.a. Ingegneria, Architettura, Urbanistica Corso Sallustiana, 2000, 00100 Roma, tel. 06/74511

Progettato da: **Dott. Ing. Nicola Petruzzelli**

Visto **Lo Direttore Centrale Progettazione:** Dott. Ing. Nicola DINNELLA

Visto **Il Responsabile del Procedimento:** Dott. Ing. Domenico PETRUZZELLI