



MURO DI SOSTEGNO TRACCIATO PRINCIPALE  
SEZ. 170 - SEZ. 178 L=177.95m - 1 TRATTO  
prospetto scala 1:100

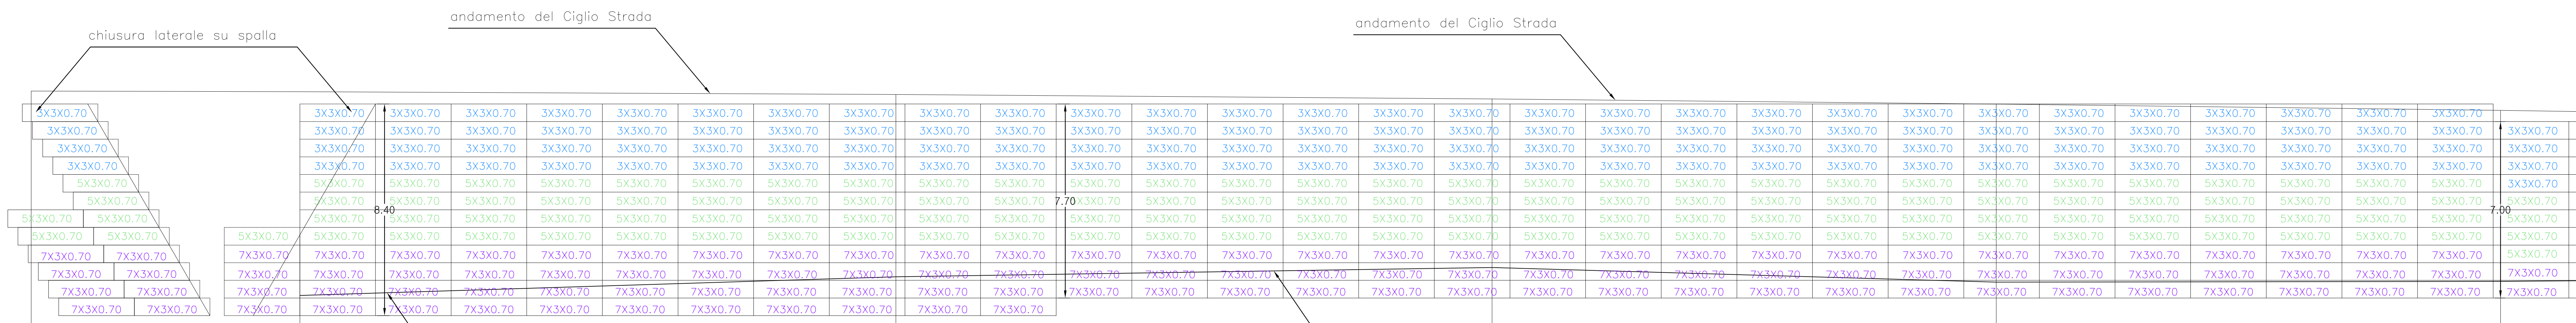


DATUM: 108.00	169	170	171	172	173	174
NUMERO SEZIONE/ DISTANZE PROGRESSIVE	3122.05	3132.71	3156.35	3180.00	3200.00	3220.00
DISTANZE PARZIALI (m)	10.66	23.64	23.65	20.00	20.00	
QUOTE TERRENO						
QUOTE PROGETTO						

MURO DI SOSTEGNO TRACCIATO PRINCIPALE  
SEZ. 170 - SEZ. 178 L=177.95m - 2 TRATTO  
prospetto scala 1:100

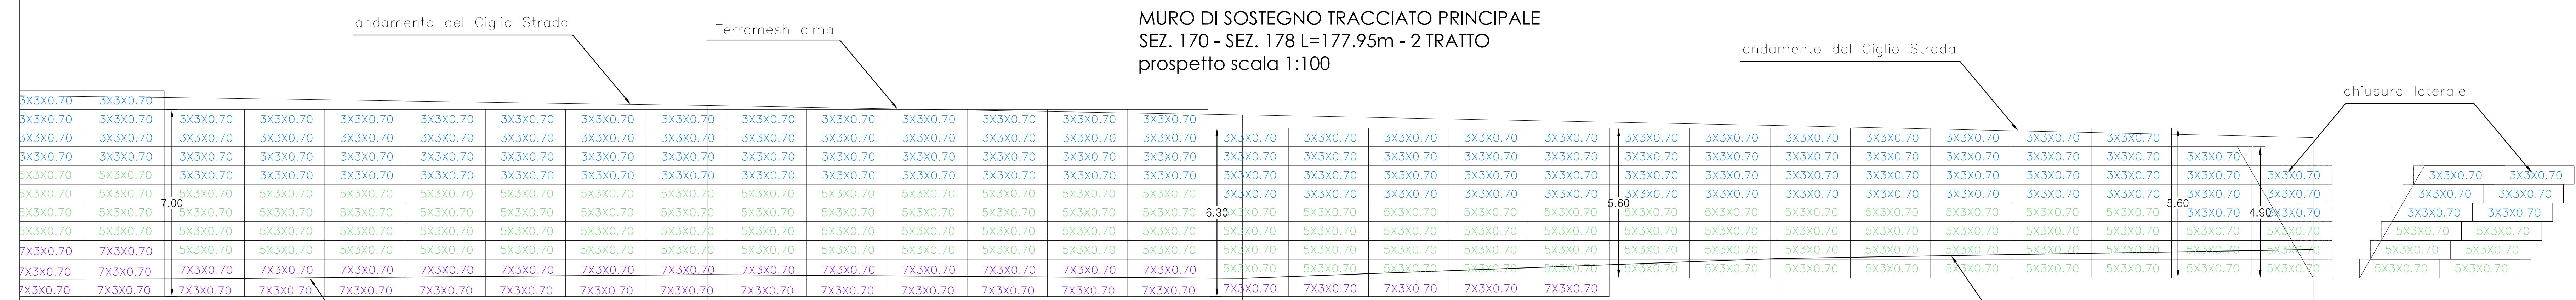

	174	175	176	177	178
	3220.00	3240.00	3260.00	3280.00	3300.00
	20.00	20.00	20.00	20.00	

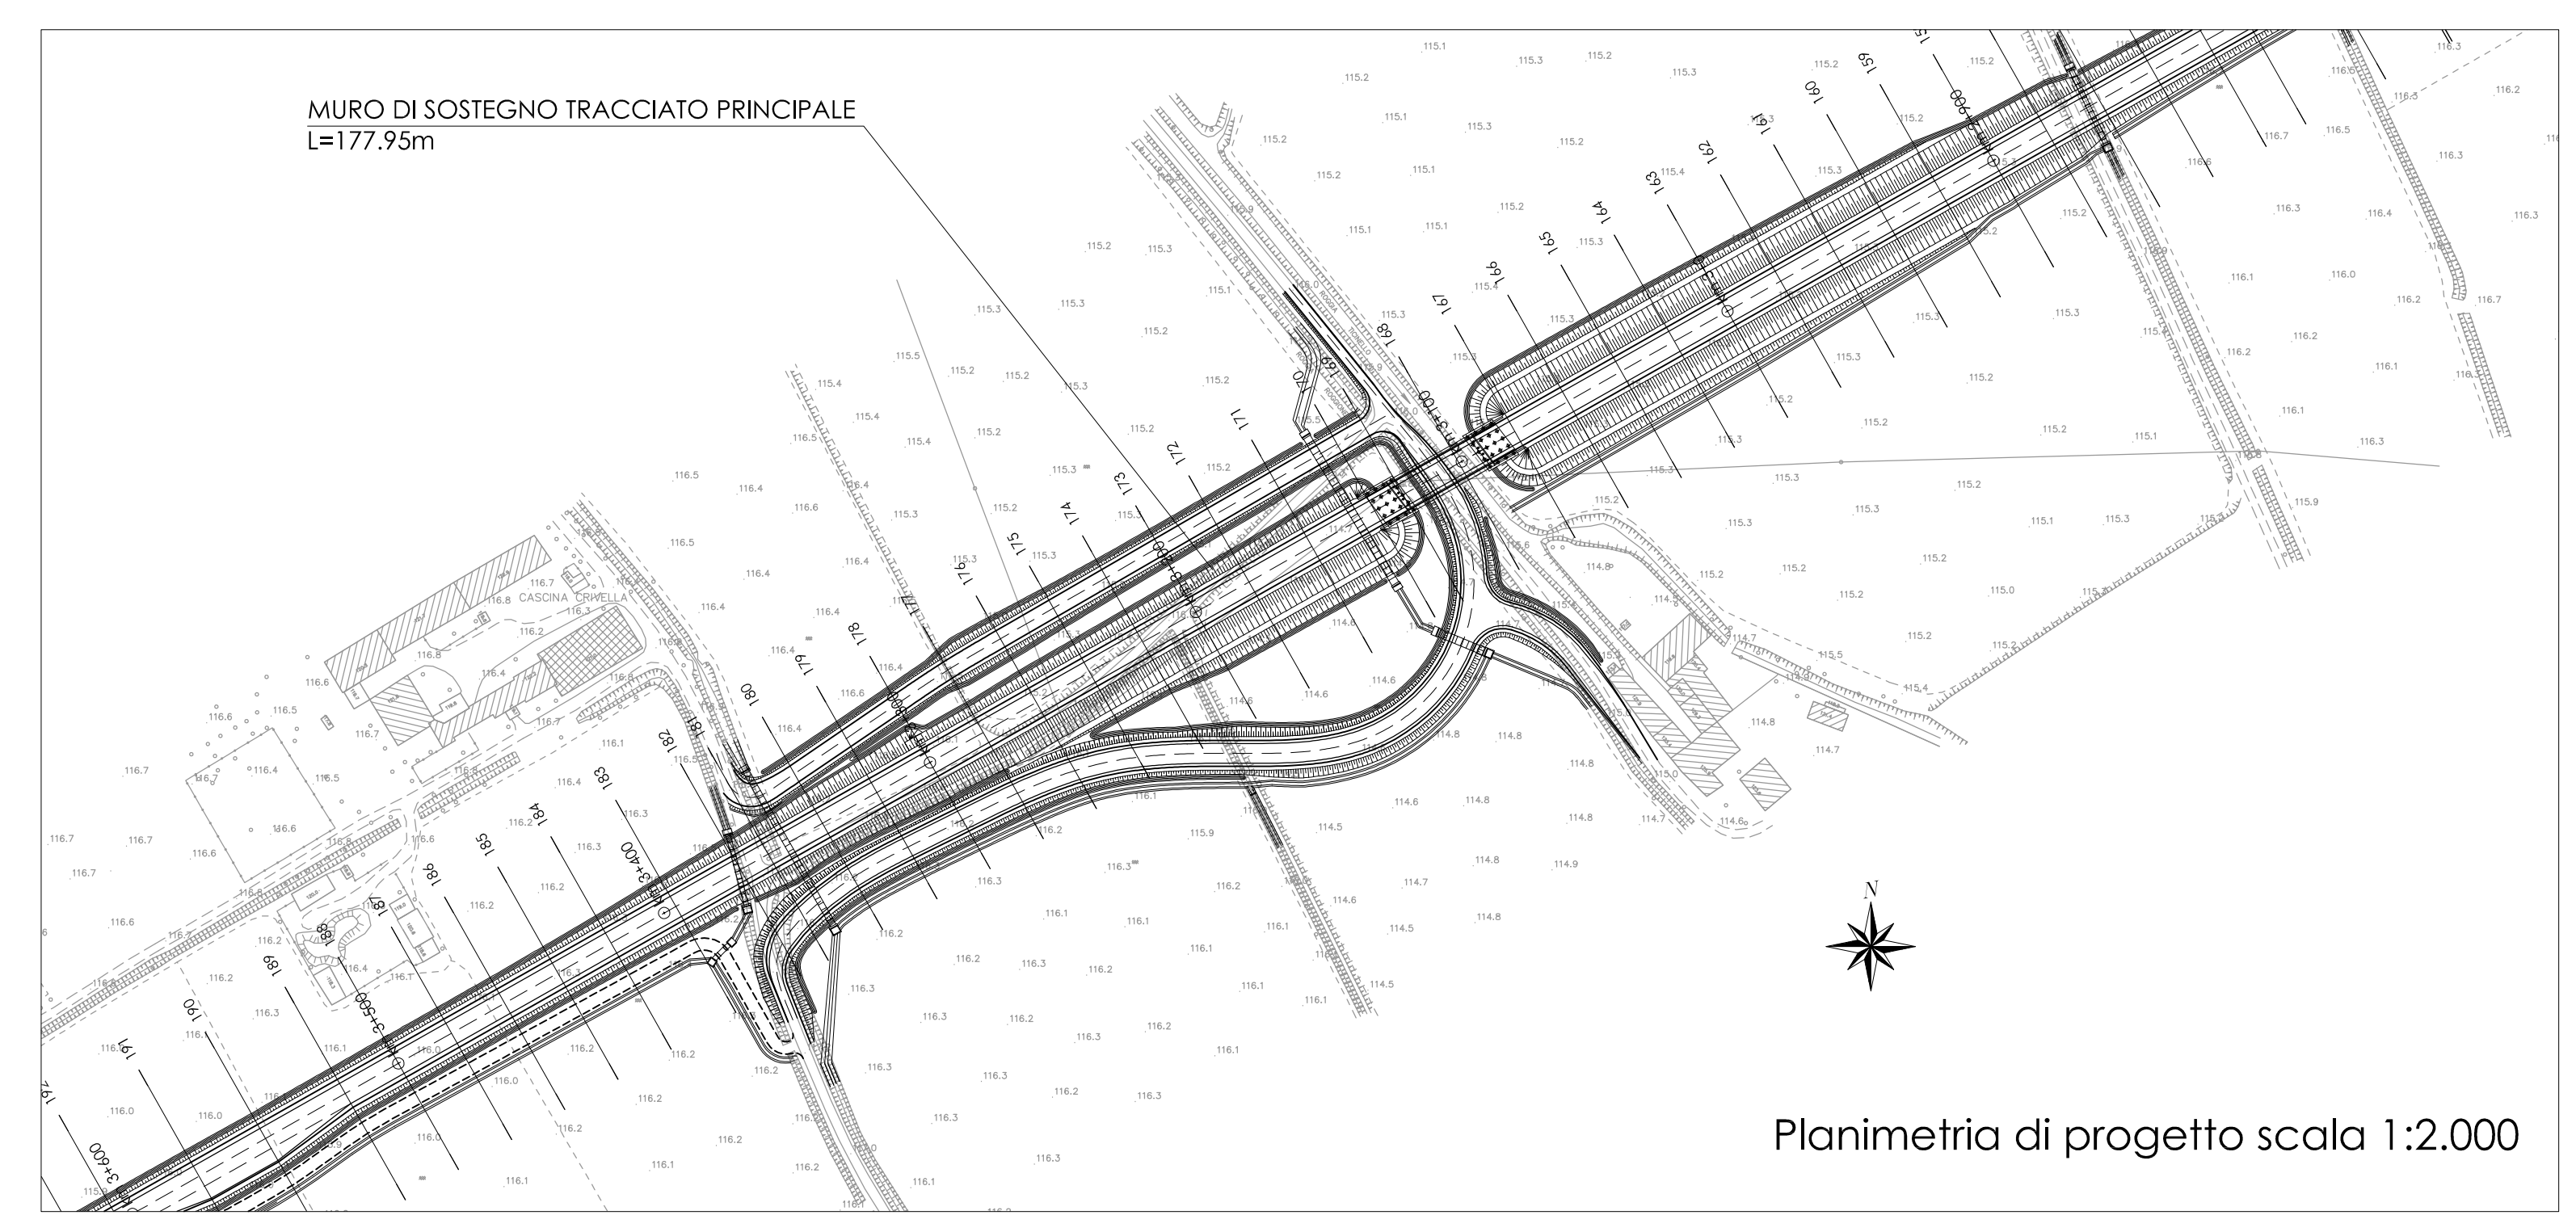

N. Progetto: N.PROT. CDG - 0163367-I Data: 09/12/2008

**Anas SpA**  
Direzione Centrale Progettazione

**Regione Lombardia**  
Provincia di Milano

**Legge n. 345/97**  
**Accordo di programma quadro in materia di trasporti**

Realizzazione di un sistema integrato di accessibilità ferroviaria e stradale all'aeroporto di Malpensa 2000 (CONVENZIONE DEL 29.10.1999)

Collegamento tra la S.S.n.11 "Padana Superiore" a Magenta e la Tangenziale ovest di Milano  
Variante di Abbiategrasso sulla S.S.n.494 e adeguamento in sede del tratto Abbiategrasso Vigevano fino al nuovo ponte sul Ticino

**PROGETTO DEFINITIVO - 1° STRALCIO FUNZIONALE**  
E - OPERE D'ARTE MINORI

**TRATTA C: ALBAIRATE - OZZERO**  
Opere di sostegno - tracciato principale:  
Muri in terra rinforzata da sez. n.170 a sez. n.178 - tav. 1/2

Revisori	Controllato	Approvato	Data: Dicembre 2008	Scalo: valle
			Aggiornato: Novembre 2014	Alt. n. E2.5.1

Progettazione: SFA Società Esercizi Aeroporti S.p.A. 20090 Aeroporti Milano Viale del sole 148/1

Progettazione redatta da: **ETREZIA** s.p.a. s.r.l. ricerca, sviluppo, ingegneria, architettura, ambiente. Corso Venezia, 2009 - 20122 Milano - Via Cristoforo Colombo n. 23

Il Progettista: **Ing. Nicola D'Amico**

Visto: Lo Direttore Centrale Progettazione: Dott. Ing. Nicola DINNELLA

Visto: Il Responsabile del Procedimento: Dott. Ing. Domenico PETRUZZELLI