



SEZIONI TRASVERSALI scala 1:200

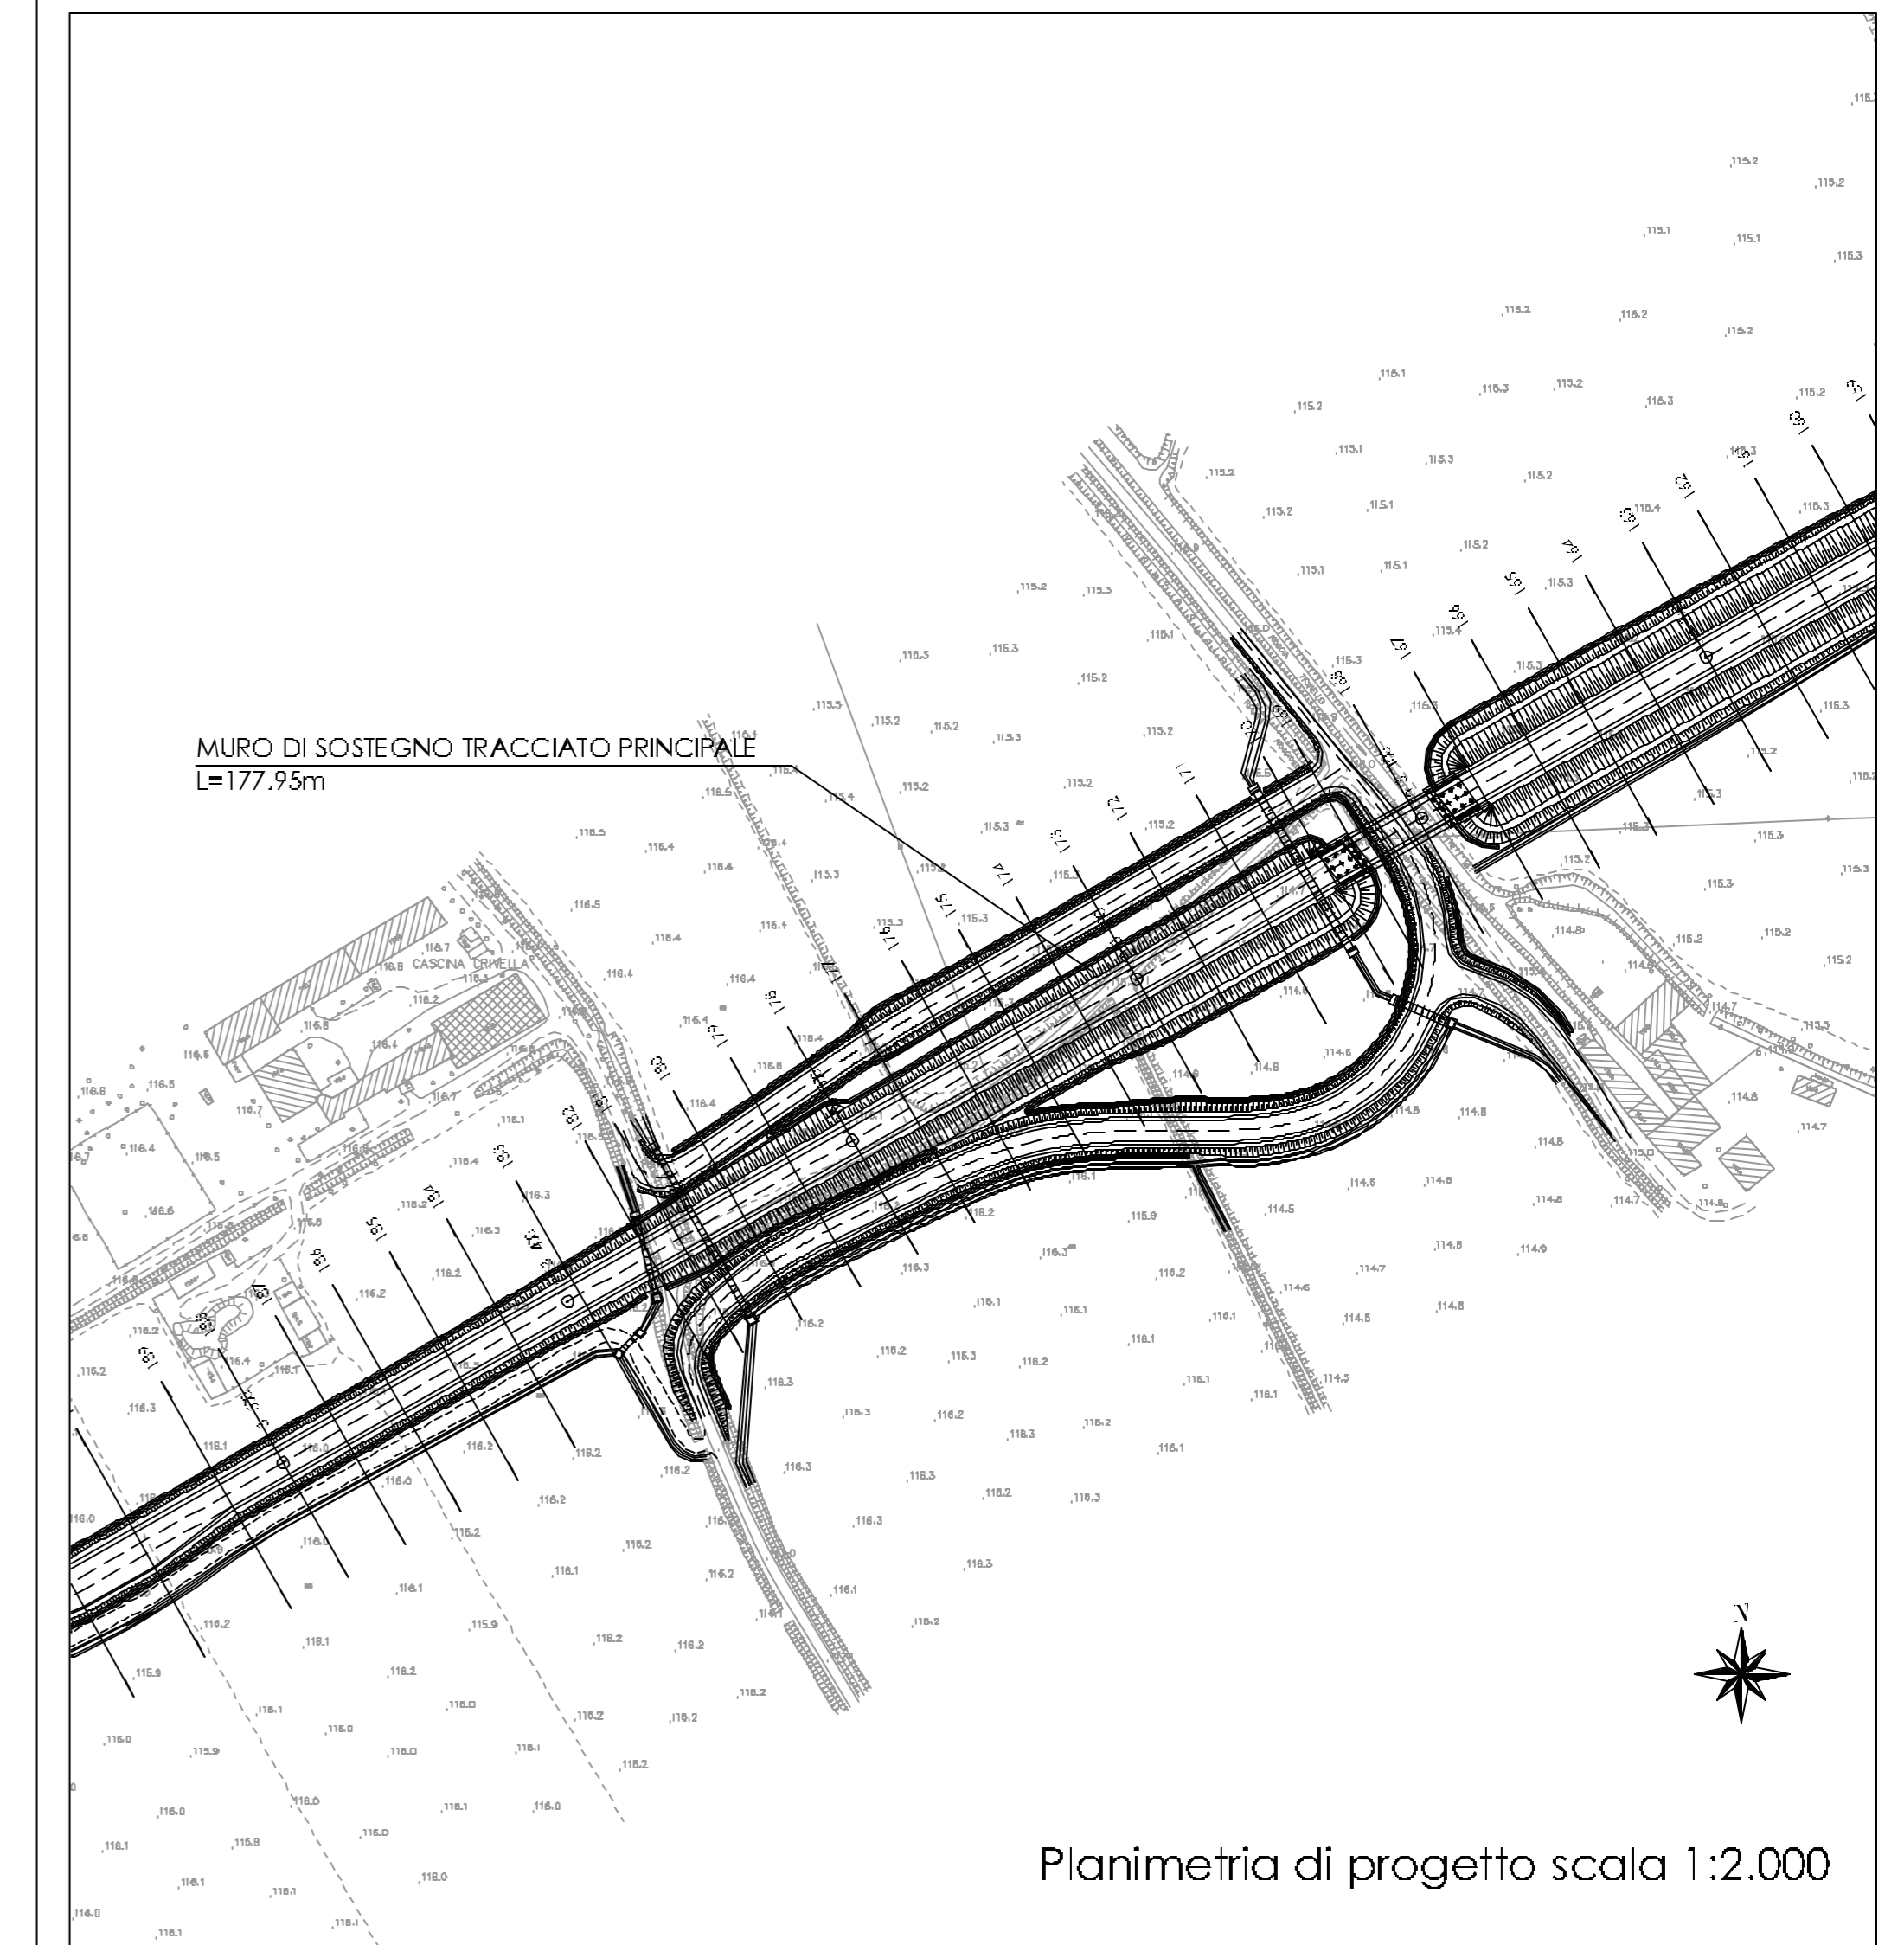

N. Progetto: N.PROT. CDG - 01633674 Data: 09/12/2008

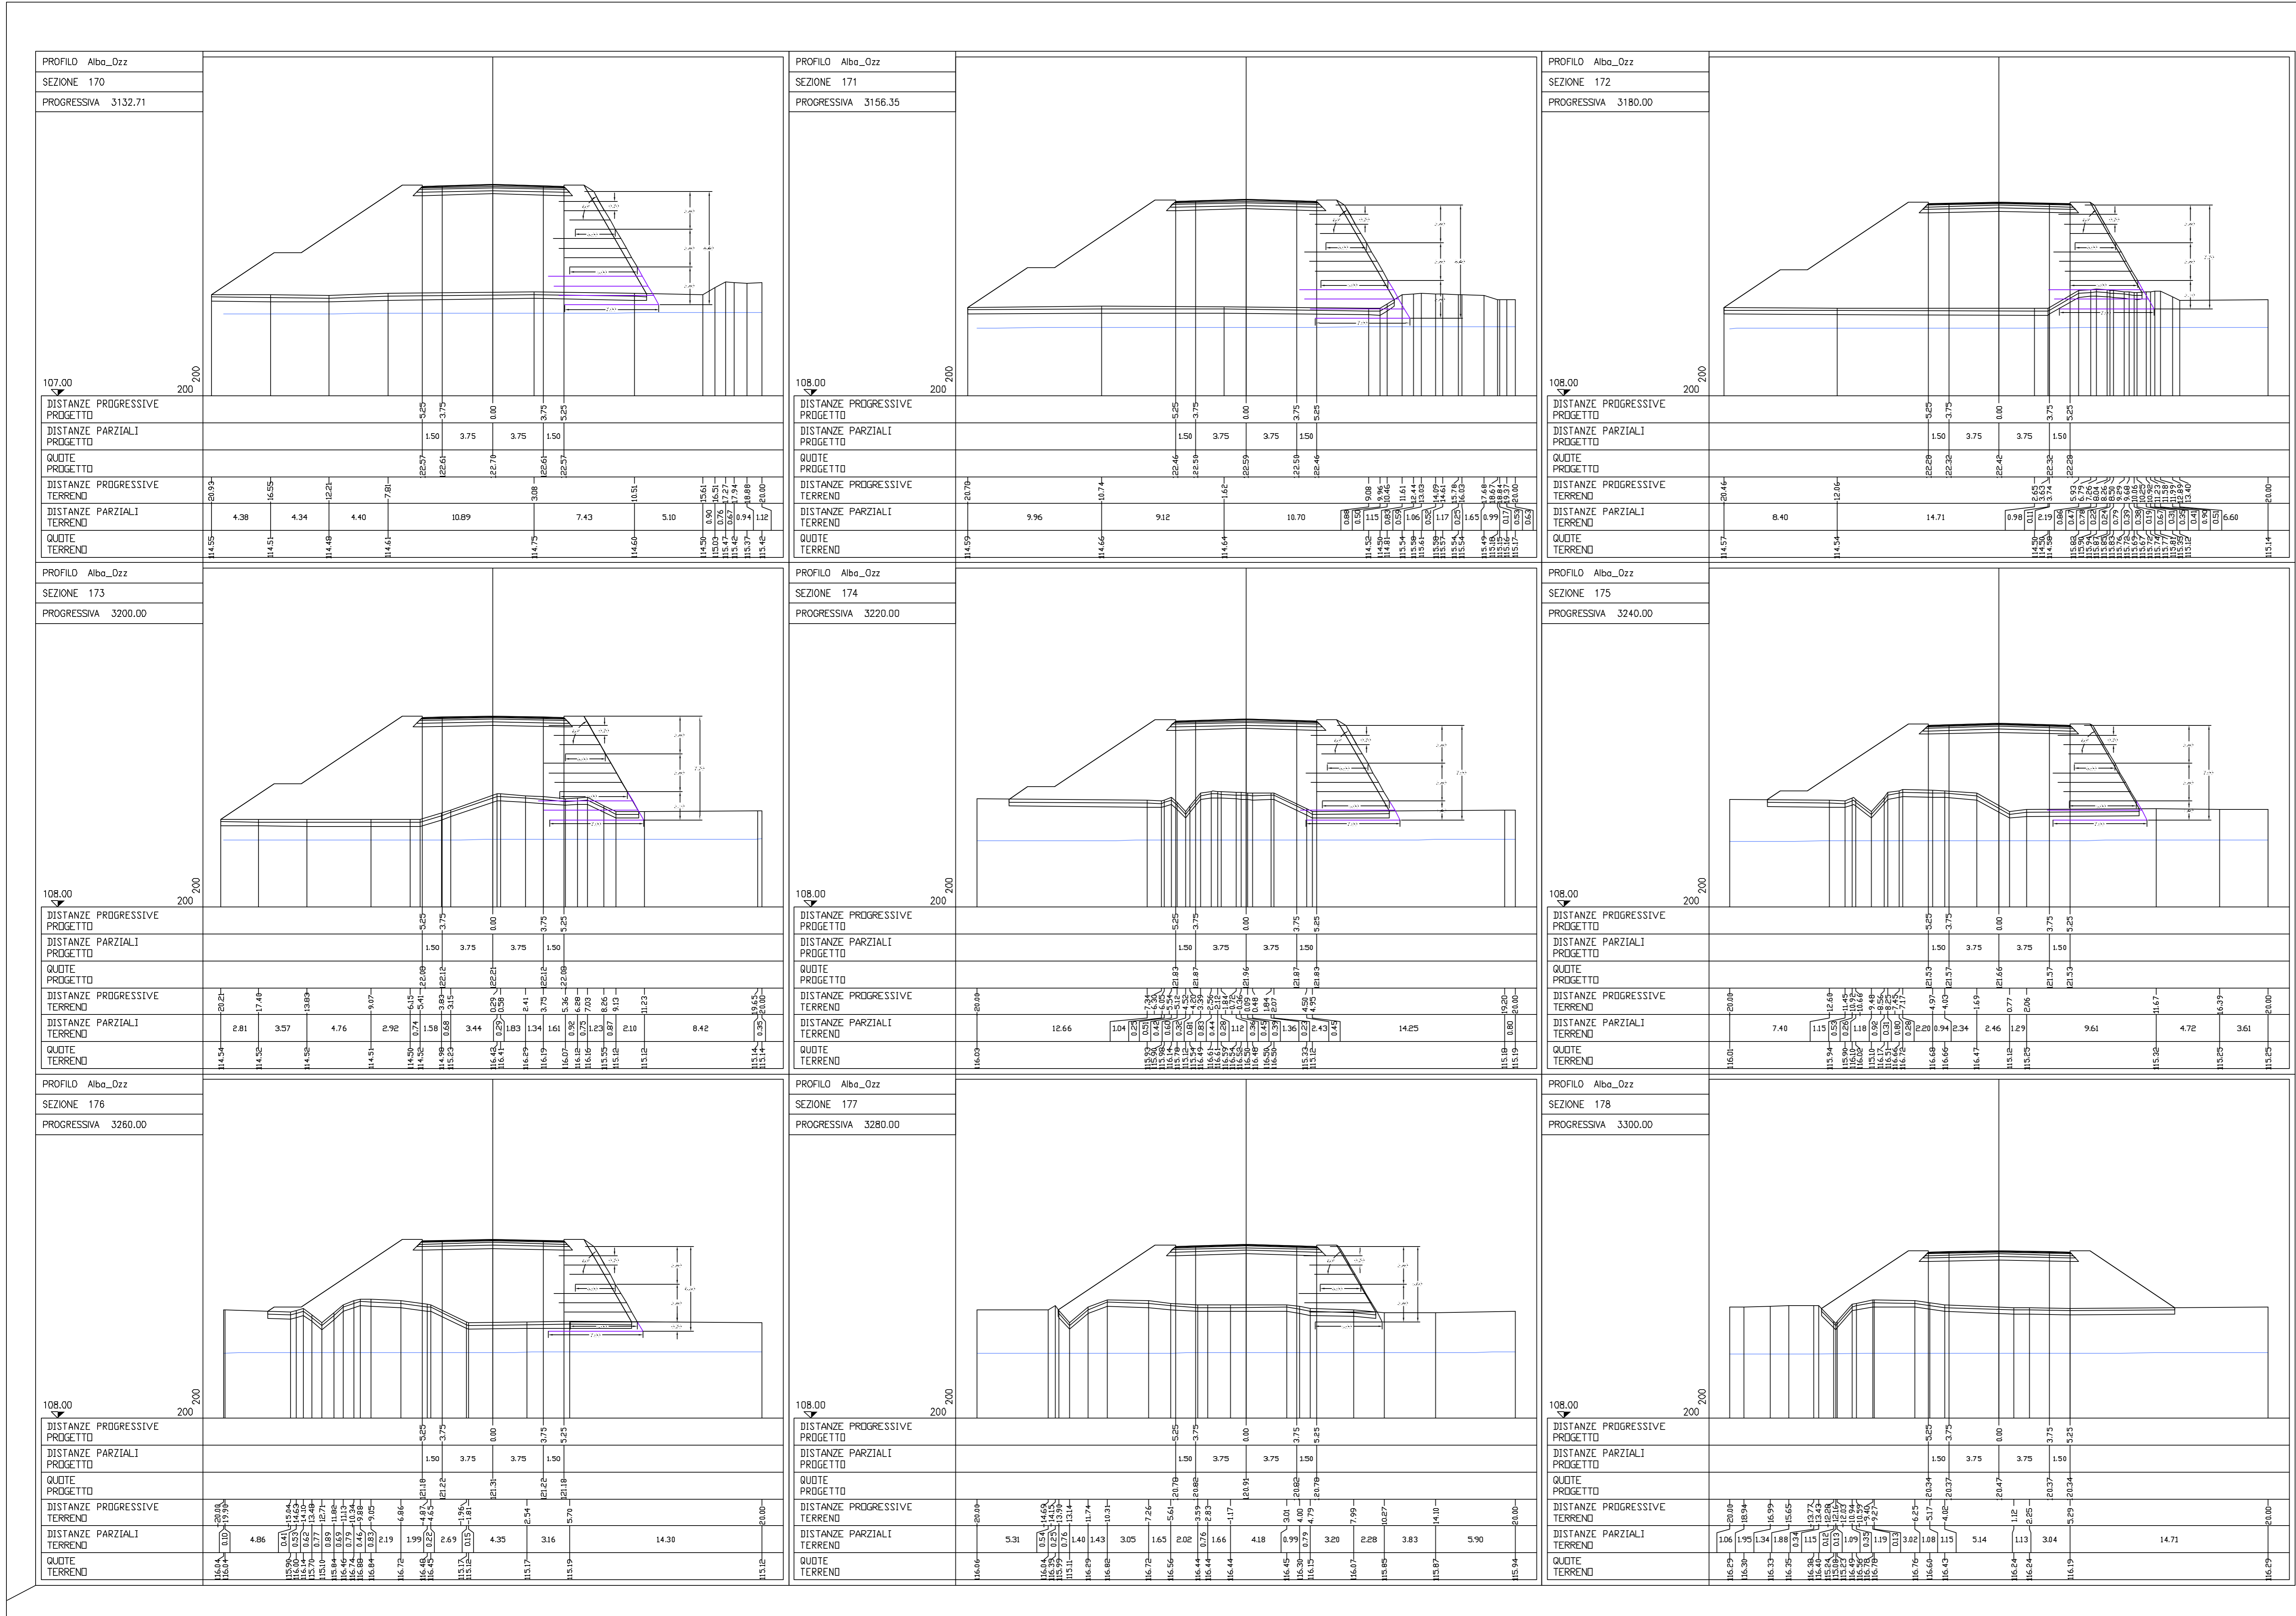

Anas SpA

Direzione Centrale Progettazione



Regione Lombardia

Provincia di Milano

Legge n. 345/97

Accordo di programma quadro in materia di trasporti

Realizzazione di un sistema integrato di accessibilità ferroviaria e stradale all'aeroporto di Malpensa 2000

(CONVENZIONE DEL 25.10.1999)

Collegamento tra la S.S.n.11 "Padana Superiore" a Magenta e la Tangenziale ovest di Milano
Variante di Abbiategrasso sulla S.S.n.494 e adeguamento in sede del tratto Abbiategrasso Vigevano fino al nuovo ponte sul Ticino

PROGETTO DEFINITIVO - 1° STRALCIO FUNZIONALE

E - OPERE D'ARTE MINORI

TRATTA C: ALBAIRATE - OZZERO
Opere di sostegno - tracciato principale:
Muri in terra rinforzata da sez. n.170 a sez. n.178 - tav. 2/2

Revisori	Contratto	Approvato	Data	Disegnato	Scala
			12/2008		1:200
Progettazione			Aut. 10/11/2014	Aut. 10/11/2014	Aut. 10/11/2014

Progettazione redatta da: **SFA** Società Esercizi Aeroporti s.p.a. 20090 Aeroporto Milano Linate tel. 02/74611

Il Progettista: **entelva** ingegneria, architettura, servizi
Via: ...
Cof. Ing. Nicola D'AMICO

Visto: La Direzione Centrale Progettazione: Cof. Ing. Nicola D'AMICO
Visto: Il Responsabile di Progettazione: Cof. Ing. Domenico PERRAZZOLI