



scala 1:100/1000

PROFilo LONGITUDINALE

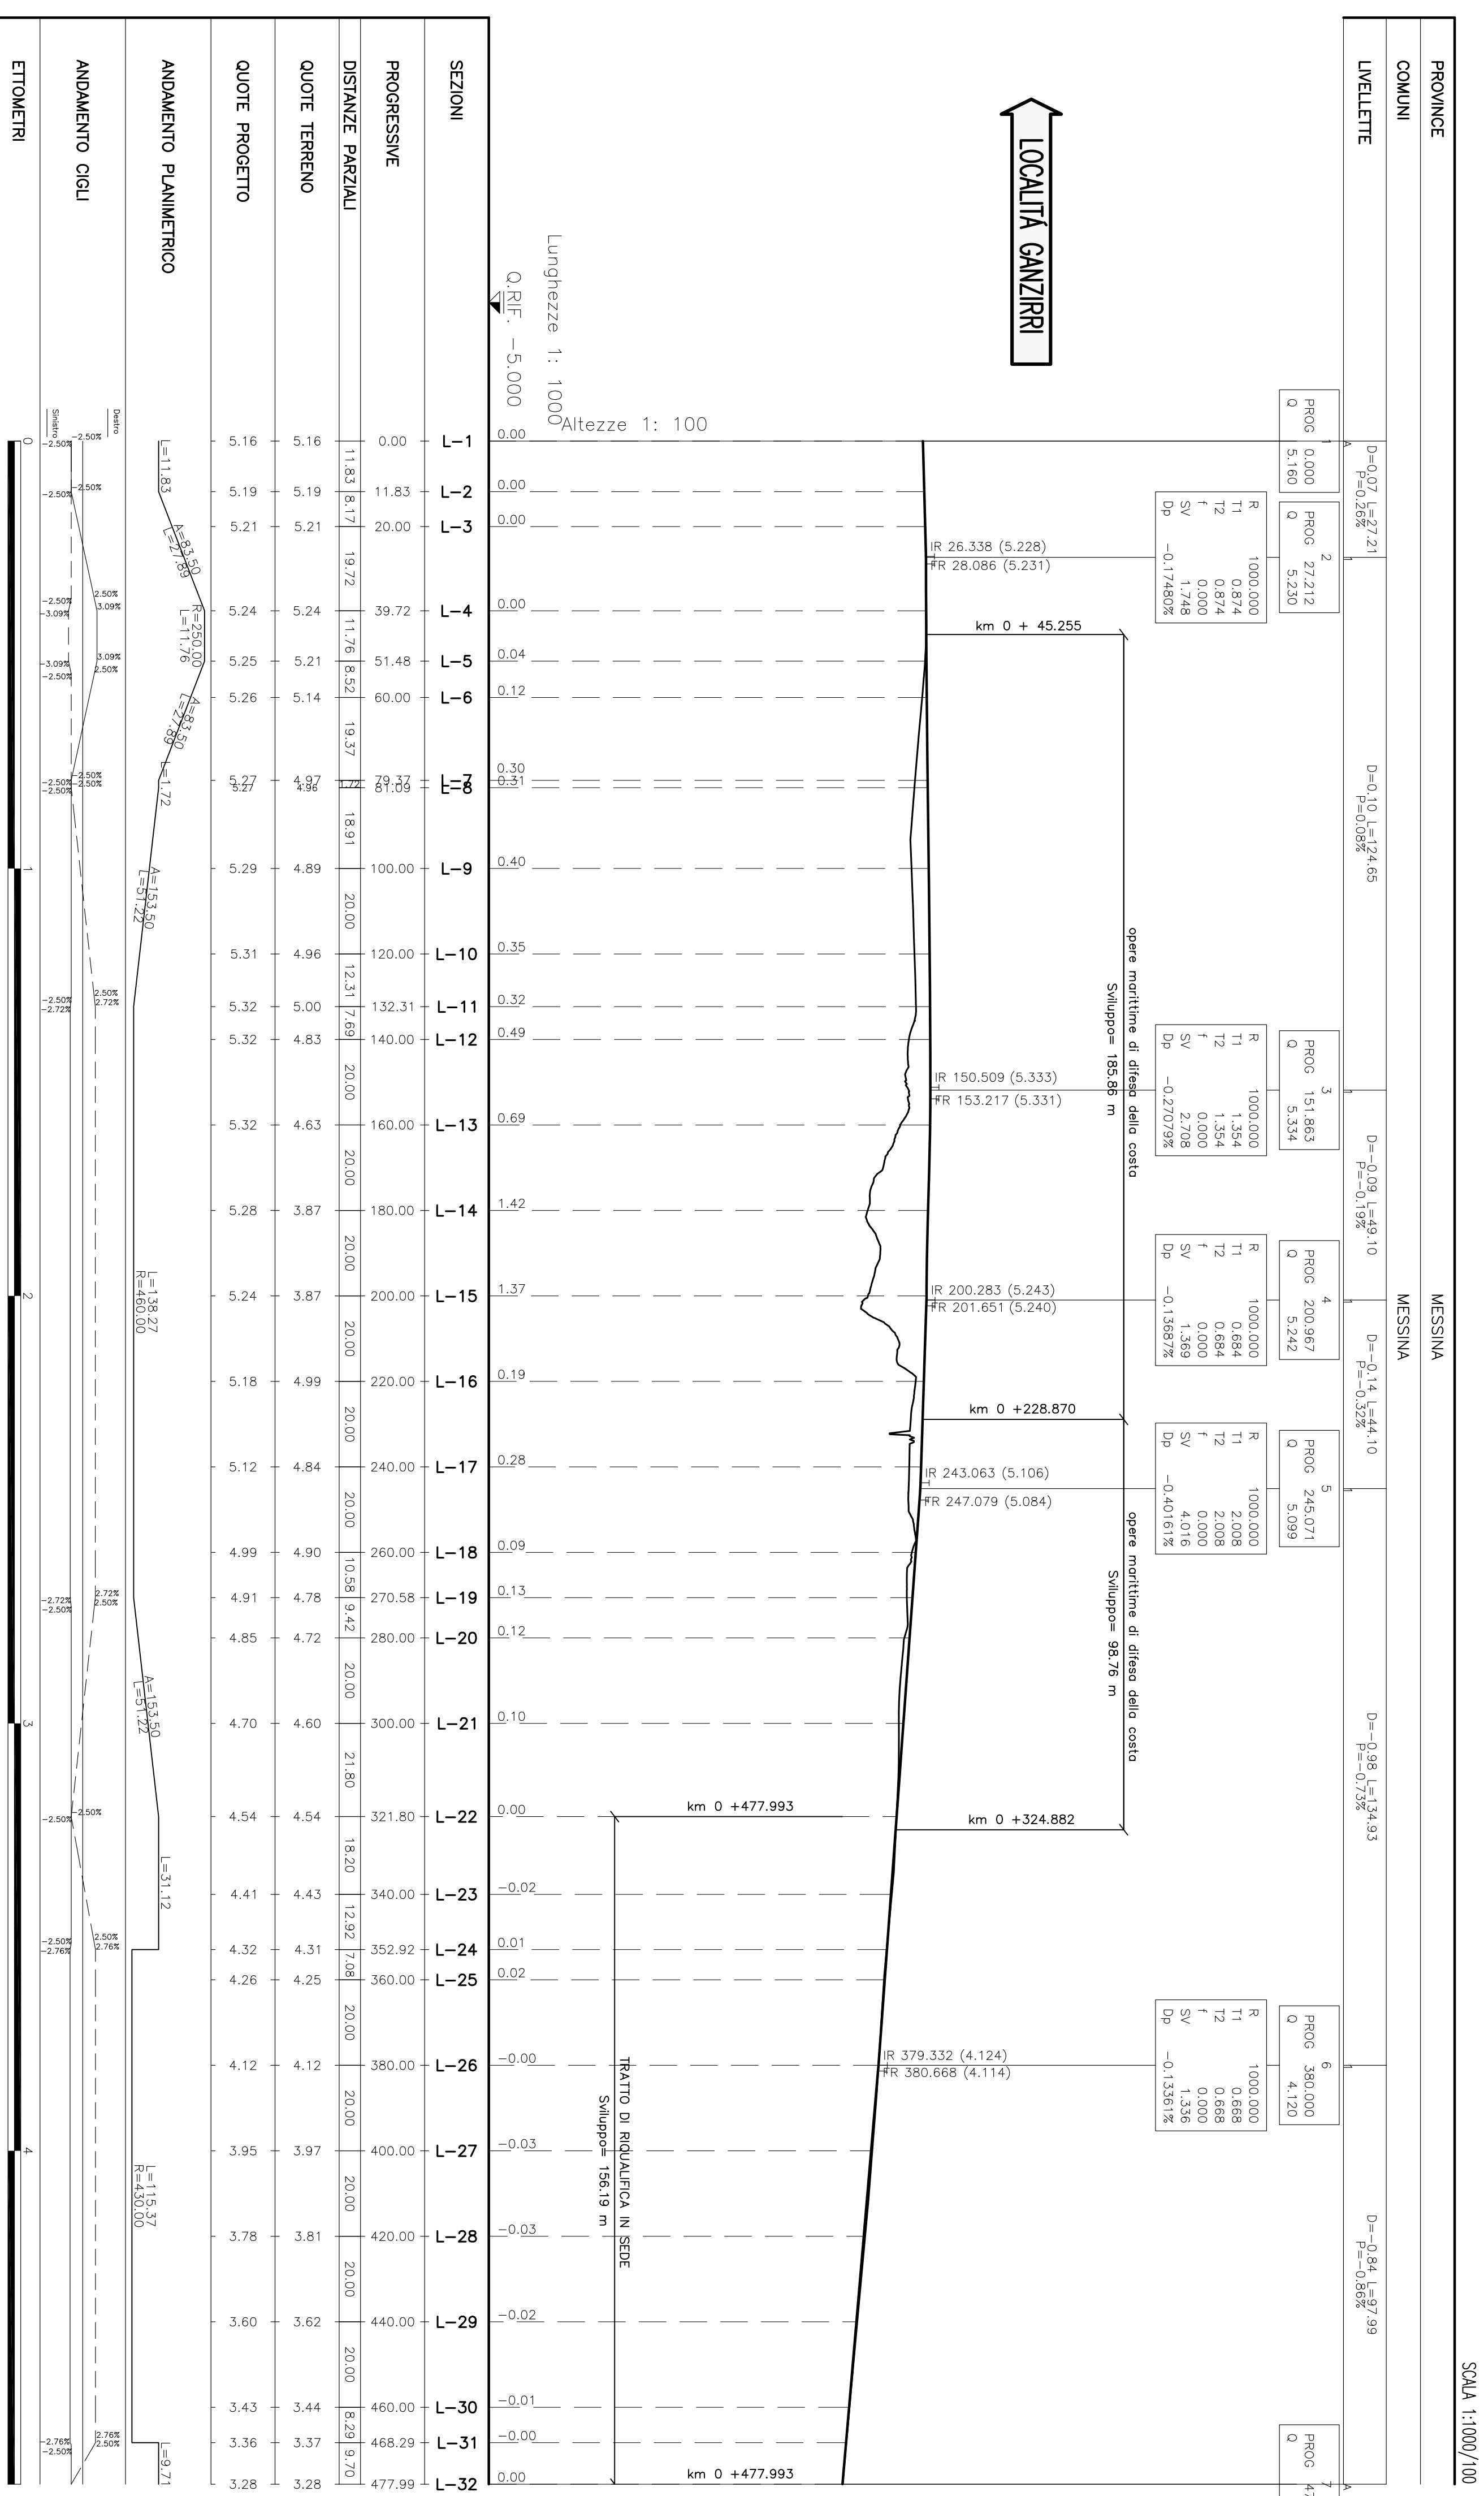

LEGENDA RETI TECNOLOGICHE

- GAS — GAS —
- RETE GAS
- RETE ELETTRICA E ILLUMINAZIONE PUBBLICA
- RETE ACQUEDOTTI E FOGNATURE
- RETE TELEFONICA

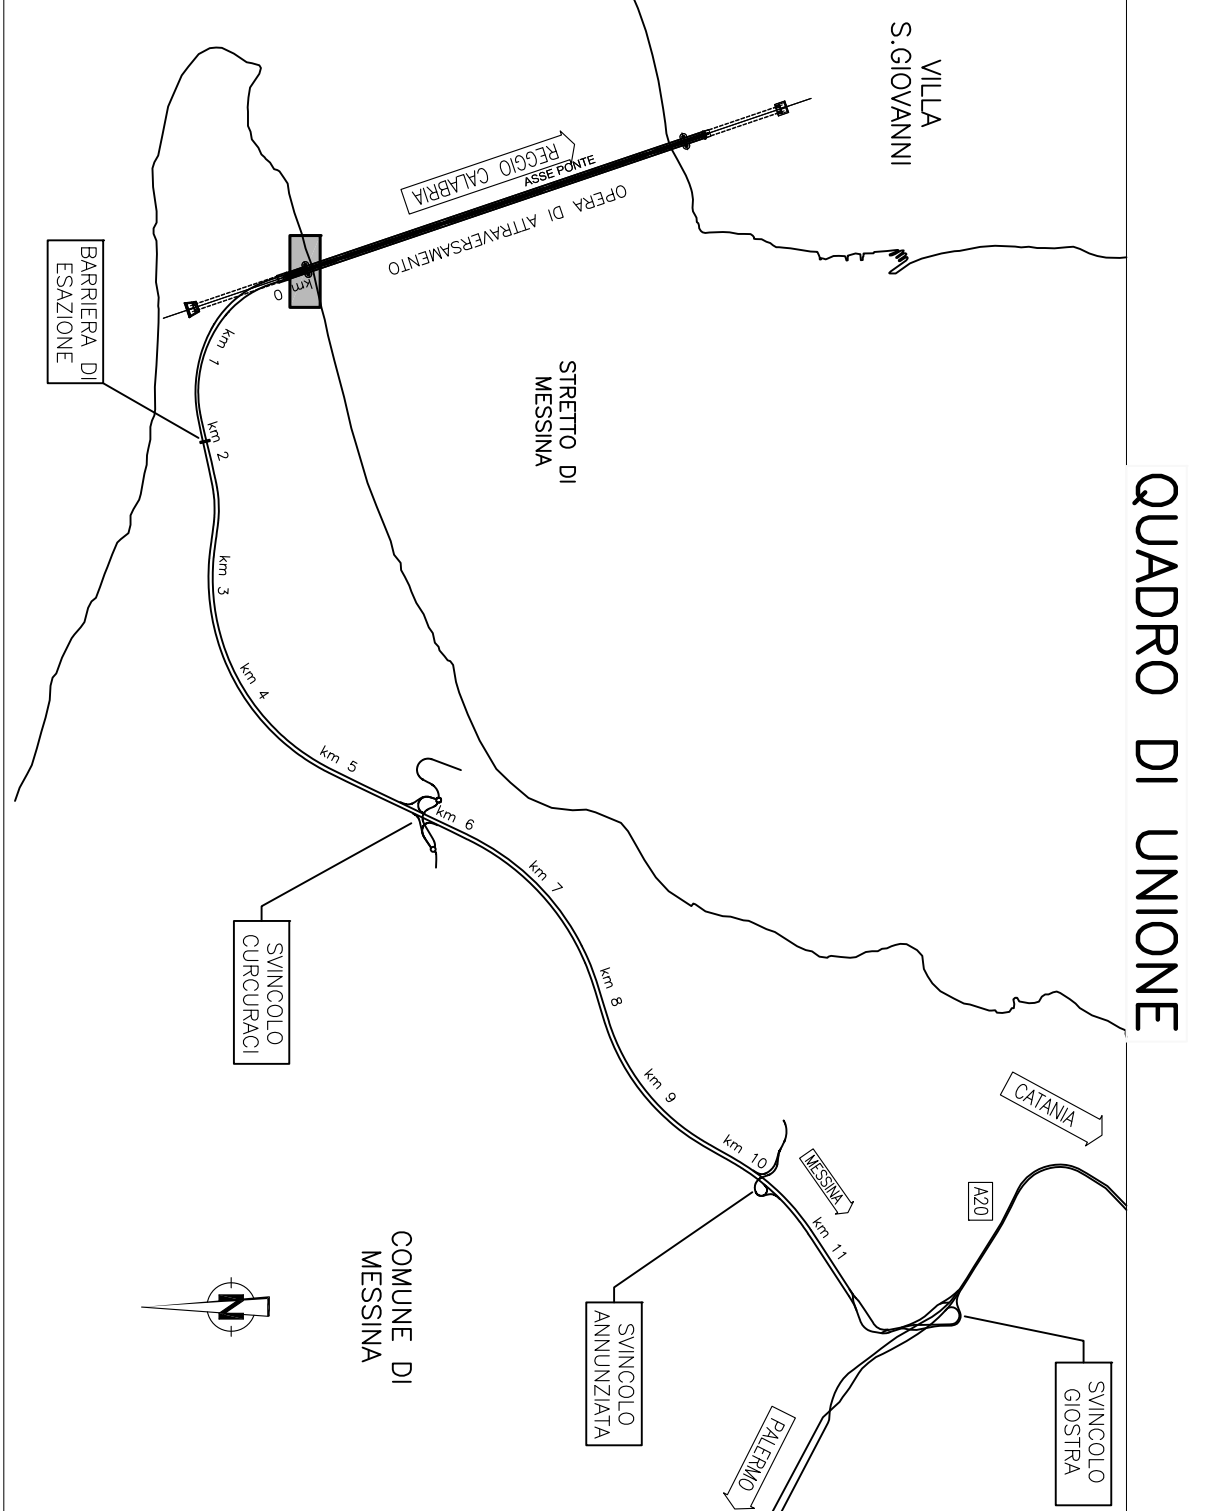

**Stretto di Messina**

EUROLINK S.C.P.A.

INFRASTRUTTURE STRADALI OPERE CIVILI

PROGETTO DEFINITIVO

SOCIETA' ITALIANA PER LE STRADE S.p.A. (Membro)

CONSORZIO STRADALE MESSINA

CONSORZIO STRADALE TORRE FARO

CONSORZIO STRADALE MESSINA

COLLEGAMENTI SICILIA

INFRASTRUTTURE STRADALI OPERE CIVILI

VARIBILI SECONDARIA

ABBIUTA CIRCUITO IN LOCALITA' GANZIRRI

PLANIMETRIA E PROFILO DI PROGETTO

REVISIONI

NO.	DATA	REVISIONE	REDAZIONE
1	20/09/2011	PROGETTO DEFINITIVO	F. COLLA

SCALE

PLANIMETRIA 1:1000

PROFILO 1:1000