
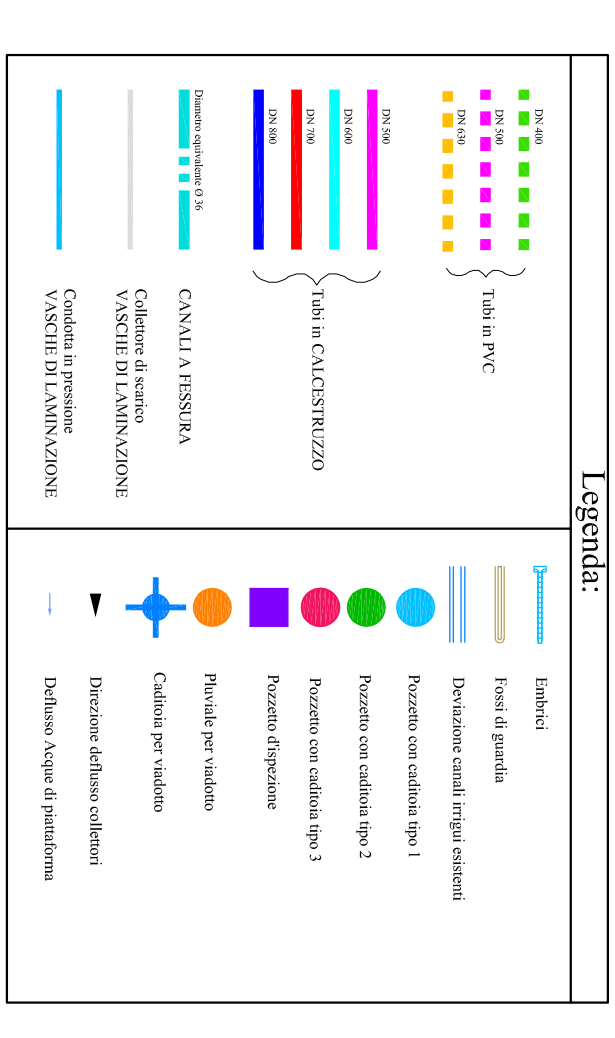


Profilo iniziale	Quota progetto	Quota progetto	Quota reali	Quota reali	Quota	Quota
Profilo finale	proiettata	proiettata	inquinata	inquinata	inquinata	inquinata
[m]	[m]	[m]	[m]	[m]	[m]	[m]
P1	134,79	134,85	133,87	133,87	133,87	133,87
P2	134,48	134,56	133,70	133,49	133,13	132,82
P3	134,26	134,35	133,50	133,19	132,82	132,51
P4	133,98	134,08	133,22	132,72	132,24	131,75
P5	133,66	133,82	132,86	132,24	131,67	130,88
P6	133,32	133,59	132,42	131,69	131,29	130,80
P7	132,99	133,37	131,90	131,29	130,82	130,39
P8	132,62	133,10	131,29	130,82	130,29	130,00
P9	132,22	132,79	130,76	130,29	129,67	129,49
P10	131,82	132,50	130,29	129,72	129,29	129,49
P11	131,37	132,08	130,00	129,29	128,99	129,49
P12	131,00	131,84	129,84	129,02	128,99	129,49
P13	130,80	131,80	129,80	129,02	128,99	129,49


Ingresso alternativi	marginale [m]
INTERVENTO 3	25
INTERVENTO 4	25
INTERVENTO 5A	30
INTERVENTO 5B	30
INTERVENTO 6	50
INTERVENTO 8	30
INTERVENTO 9	30
INTERVENTO 10	30
INTERVENTO 11	30
INTERVENTO 12	30
INTERVENTO 13	25
INTERVENTO 14	25
INTERVENTO 15	20

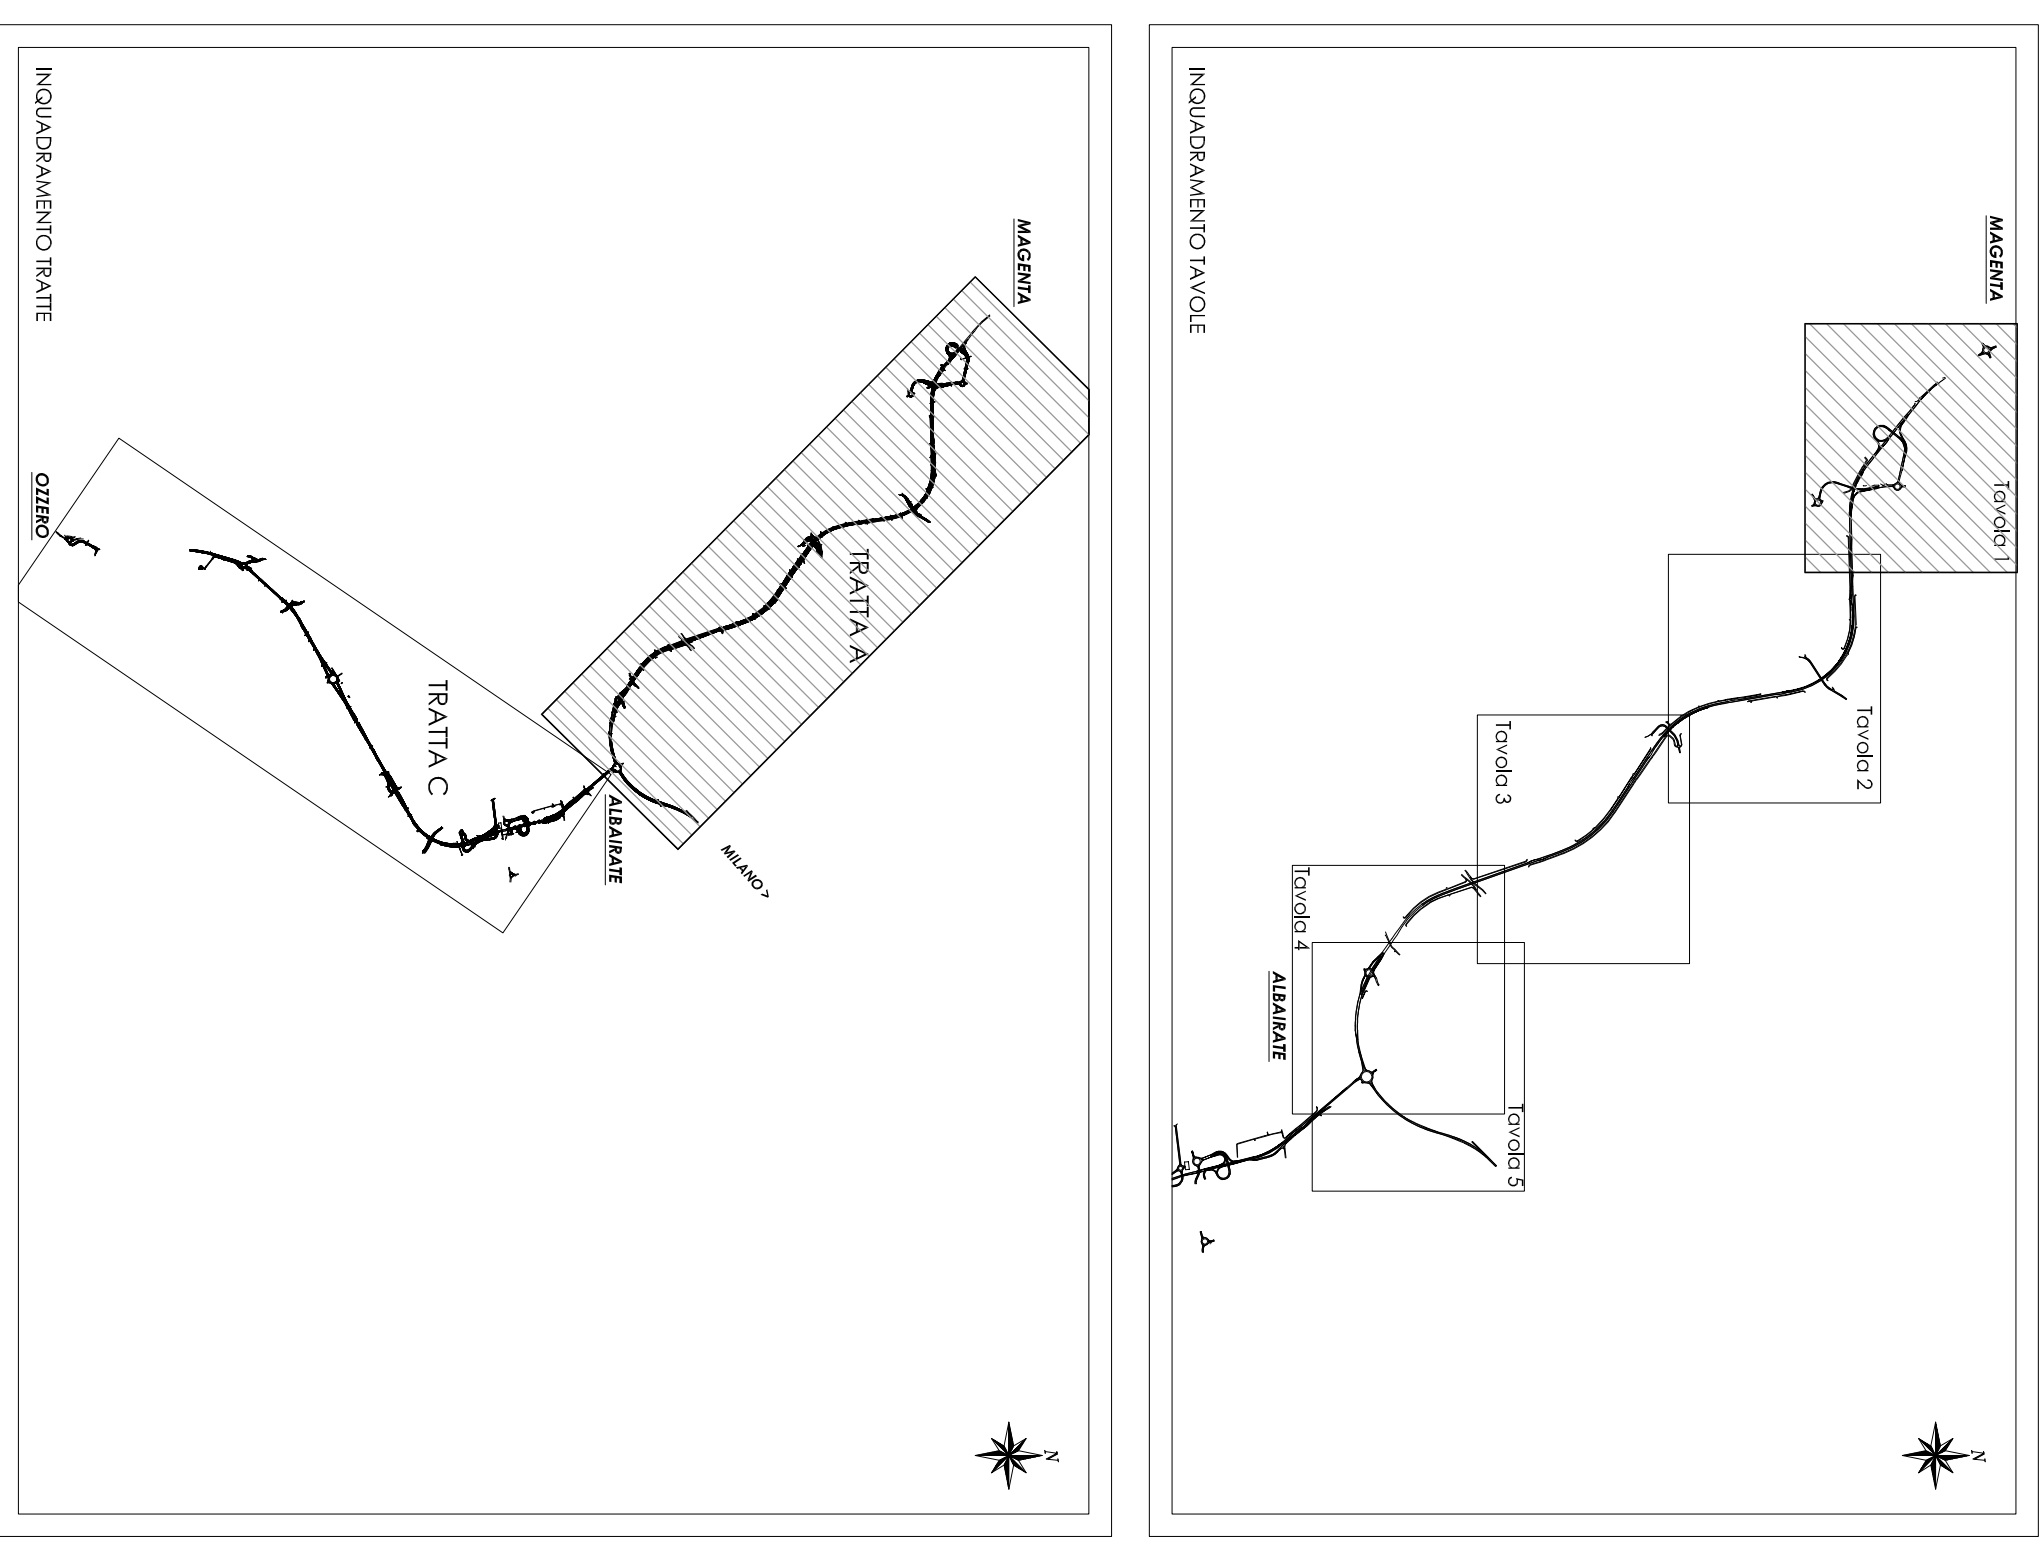

N. Progetto: N.PROT. CDG - 01.63367-1 Data: 09/12/2008

Anas Spa
 Direzione Centrale Progettazione
 Regione Lombardia
 Provincia di Milano

Legge n. 345/97
 Accordo di programma quadro in materia di trasporti
 Realizzazione di un sistema integrato di accessibilità ferroviaria e stradale
 (CONVENZIONE DEL 29.10.1999)

Collegamento tra la S.S.n.11 "Padana Superiore" a Magenta e la Tangenziale ovest di Milano
 Variante di Abategrasso sulla S.S.n.494 e adeguamento in sede del tratto Abategrasso-Vigevano fino al nuovo ponte sul Ticino

PROGETTO DEFINITIVO - 1° STRALCIO FUNZIONALE
 F - SISTEMA SMALTIMENTO ACQUE

TRATTA A : MAGENTA - ALBAIRATE
 Planimetrico smaltimento acque (rov.1/5)

Autore: **STC**
 Direzione: **STC**
 Data: Dicembre 2008
 Fogli: Novembre 2014
 Scala: 1:2000
 Edizione: E.1.1




