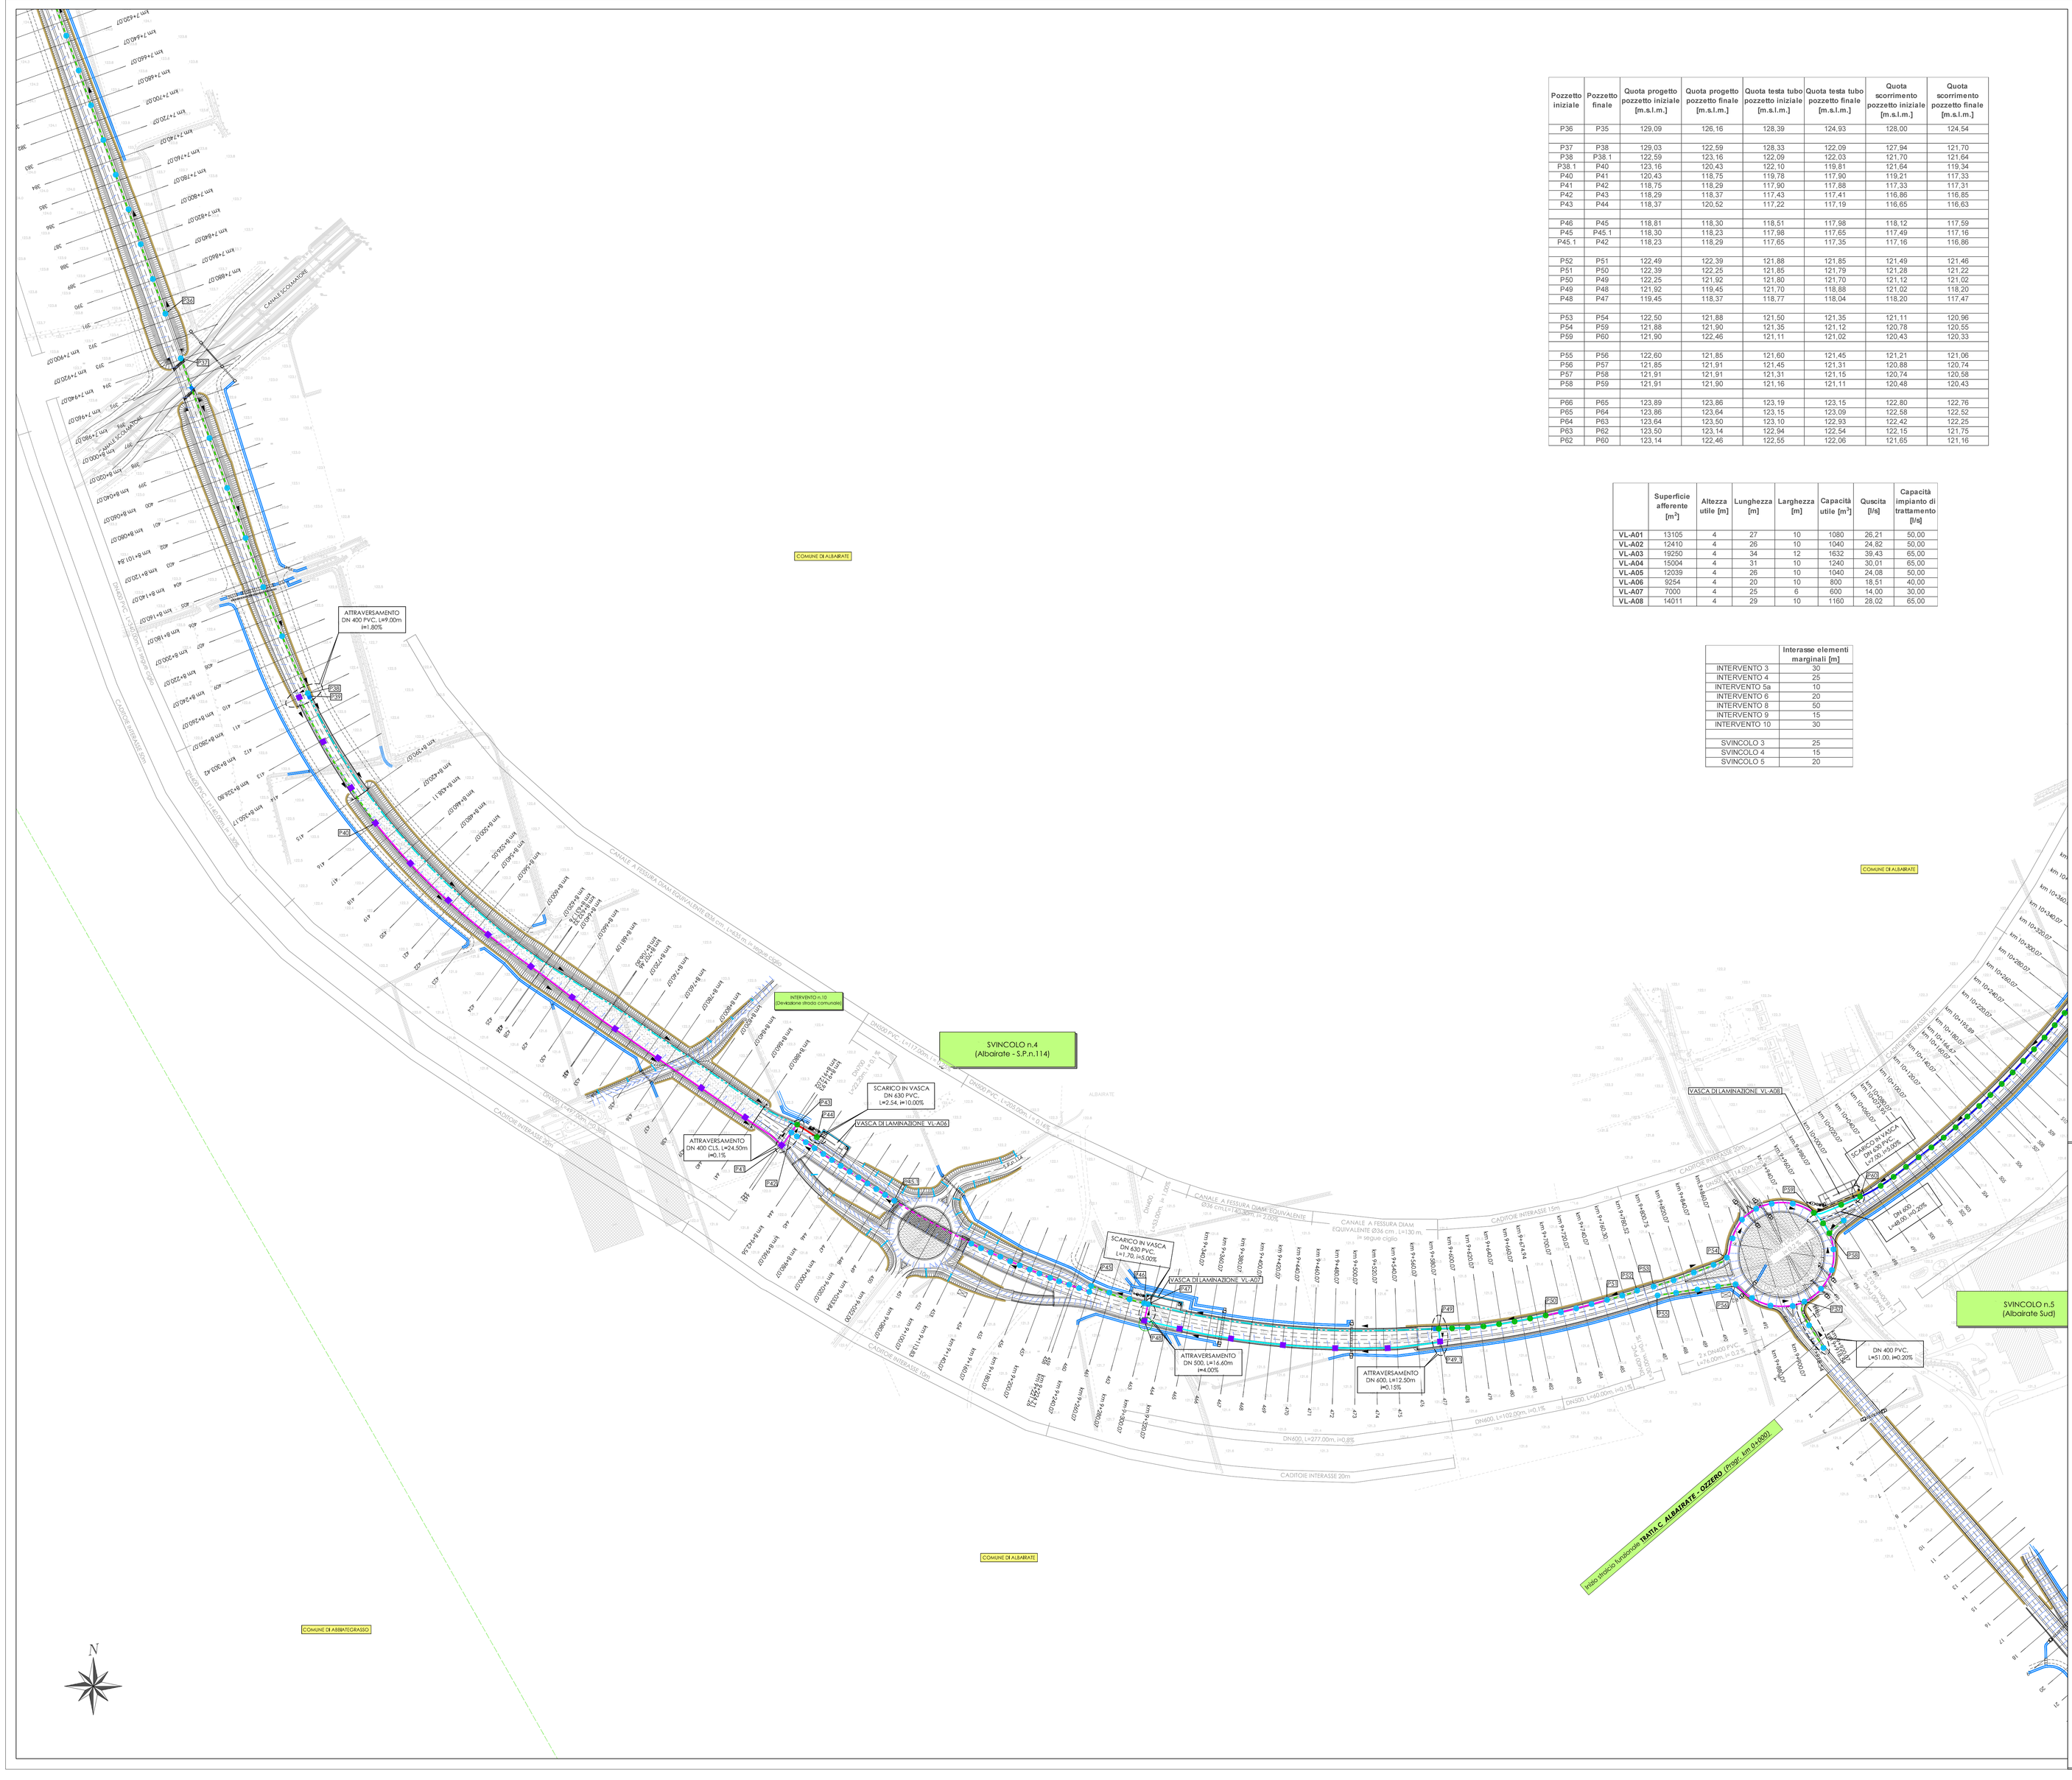

Pozzetto iniziale	Pozzetto finale	Quota progetto pozzetto iniziale [m.s.l.m.]	Quota progetto pozzetto finale [m.s.l.m.]	Quota testa tubo pozzetto iniziale [m.s.l.m.]	Quota testa tubo pozzetto finale [m.s.l.m.]	Quota scorrimento pozzetto iniziale [m.s.l.m.]	Quota scorrimento pozzetto finale [m.s.l.m.]
P36	P35	129,09	126,16	128,39	124,93	128,00	124,54
P37	P38	129,03	122,59	128,33	122,09	127,94	121,70
P38	P38.1	122,59	123,16	122,09	122,03	121,70	121,64
P38.1	P40	123,16	120,43	122,10	119,81	121,64	119,34
P40	P41	120,43	118,75	119,78	117,90	119,21	117,33
P41	P42	118,75	118,29	117,90	117,88	117,33	117,31
P42	P43	118,29	118,37	117,43	117,41	116,86	116,85
P43	P44	118,37	120,52	117,22	117,19	116,65	116,63
P46	P45	118,81	118,30	118,51	117,98	118,12	117,59
P45	P45.1	118,30	118,23	117,98	117,65	117,49	117,16
P45.1	P42	118,23	118,29	117,65	117,35	117,16	116,86
P52	P51	122,49	122,39	121,88	121,85	121,49	121,46
P51	P50	122,39	122,25	121,85	121,79	121,28	121,22
P50	P49	122,25	121,92	121,80	121,70	121,12	121,02
P49	P48	121,92	119,45	121,70	118,88	121,02	118,20
P48	P47	119,45	118,37	118,77	118,04	118,20	117,47
P53	P54	122,50	121,88	121,50	121,35	121,11	120,96
P54	P59	121,88	121,90	121,35	121,12	120,78	120,55
P59	P60	121,90	122,46	121,11	121,02	120,43	120,33
P55	P56	122,60	121,85	121,60	121,45	121,21	121,06
P56	P57	121,85	121,91	121,45	121,31	120,88	120,74
P57	P58	121,91	121,91	121,31	121,15	120,74	120,58
P58	P59	121,91	121,90	121,16	121,11	120,48	120,43
P66	P65	123,89	123,86	123,19	123,15	122,80	122,76
P65	P64	123,86	123,64	123,15	123,09	122,58	122,52
P64	P63	123,64	123,50	123,10	122,93	122,42	122,25
P63	P62	123,50	123,14	122,94	122,54	122,15	121,75
P62	P60	123,14	122,46	122,55	122,06	121,65	121,16

	Superficie afferente [m^2]	Altezza utile [m]	Lunghezza [m]	Larghezza [m]	Capacità utile [m^3]	Quscita [l/s]	Capacità impianto di trattamento [l/s]
VL-A01	13105	4	27	10	1080	26,21	50,00
VL-A02	12410	4	26	10	1040	24,82	50,00
VL-A03	19250	4	34	12	1632	39,43	65,00
VL-A04	15004	4	31	10	1240	30,01	65,00
VL-A05	12039	4	26	10	1040	24,08	50,00
VL-A06	9254	4	20	10	800	18,51	40,00
VL-A07	7000	4	25	6	600	14,00	30,00
VL-A08	14011	4	29	10	1160	28,02	65,00

	Interasse elementi marginali [m]
INTERVENTO 3	30
INTERVENTO 4	25
INTERVENTO 5a	10
INTERVENTO 6	20
INTERVENTO 8	50
INTERVENTO 9	15
INTERVENTO 10	30
SVINCOLO 3	25
SVINCOLO 4	15
SVINCOLO 5	20

Legenda:

- Tubi in PVC: DN 160, DN 200, DN 250, DN 315
- Tubi in CALCESTRUZZO: DN 700, DN 800, DN 1000, DN 1200
- Manufatto di scarico in c.a.
- CANALI A FESSURA
- Collettore di scarico VASCHE DI LAMINAZIONE
- Condotta in pressione VASCHE DI LAMINAZIONE
- Embrici
- Fosso di guardia
- Deviazione canali irrigui esistenti
- Pozzetto con cadmia tipo 1
- Pozzetto con cadmia tipo 2
- Pozzetto con cadmia tipo 3
- Pozzetto d'ispezione
- Plinto/ancoraggio per viadotto
- Cadmia per viadotto
- Direzione deflusso collettori
- Deflusso Acque di piattaforma

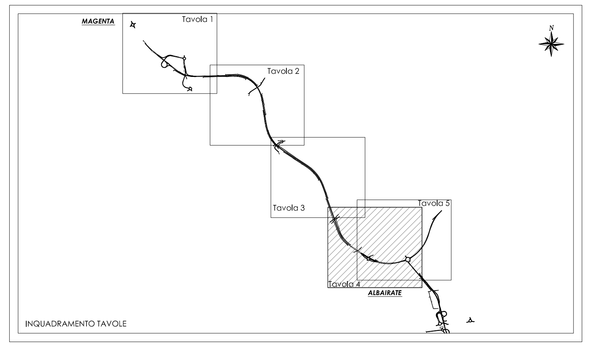

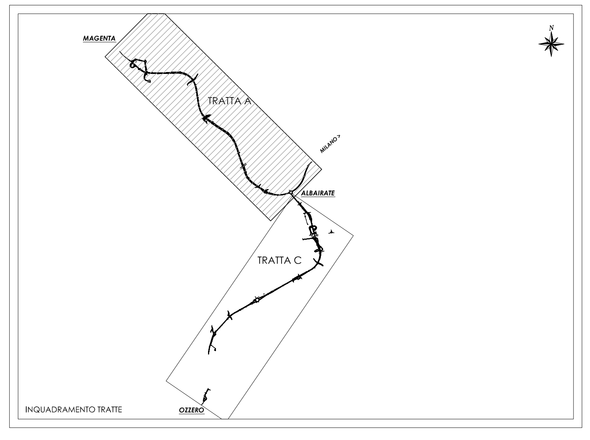

N. Progetto: N.PROT. CDG - 0163367-I

Data: 09/12/2008

Anas SpA

Direzione Centrale Progettazione

RegioneLombardia
Provincia di Milano

Legge n. 345/97
Accordo di programma quadro in materia di trasporti

Realizzazione di un sistema integrato di accessibilità ferroviaria e stradale all'aeroporto di Malpensa 2000

(CONVENZIONE DEL 29.10.1999)

Collegamento tra la S.S.n.11 "Padana Superiore" a Magenta e la Tangenziale ovest di Milano
Variante di Abbiategrasso sulla S.S.n.494 e adeguamento in sede del tratto Abbiategrasso Vigevano fino al nuovo ponte sul Ticino

PROGETTO DEFINITIVO - 1° STRALCIO FUNZIONALE

F - SISTEMA SMALTIMENTO ACQUE

TRATTA A : MAGENTA - ALBAIRATE
Planimetria smaltimento acque (Tav.4/5)

Revisioni	Controllato	Approvato			
			Data : Dicembre 2008	Scala : 1:2000	
			Agg.to : Novembre 2014	All.to n. F.1.4	

Progettazione :
SEA Società Esercizi Aeroportuali s.p.a. 20090 Aeroporto Milano Linate tel. 02/74851

Progettazione redatta da :
cerevia s.r.l. ACTIVITY - TRANSPORT - ENVIRONMENT
Centro operativo: 20090 TREZZANO s/N (MI), via Cristoforo Colombo n. 23

Il Progettista :
Il Direttore Tecnico
Dott.Ing. Roberto RINALDI

Visto:
La Direzione Centrale Progettazione :
Dott. Ing. Nicola DINNELLA

Visto:
Il Responsabile del Procedimento :
Dott. Ing. Domenico PETRUZZELLI

È severamente vietata la riproduzione e la cessione a terzi senza autorizzazione scritta di Emi.VLA. s.r.l.