Pozzetto iniziale	Pozzetto finale	Quota progetto pozzetto iniziale [m.s.l.m.]	Quota progetto pozzetto finale [m.s.l.m.]	Quota testa tubo pozzetto iniziale [m.s.l.m.]	Quota testa tubo pozzetto finale [m.s.l.m.]	Quota scorrimento pozzetto iniziale [m.s.l.m.]	Quota scorrimento pozzetto finale [m.s.l.m.]
P66	P65	123,89	123,86	123,19	123,15	122,80	122,76
P65	P64	123,86	123,64	123,15	123,09	122,58	122,52
P64	P63	123,64	123,50	123,10	122,93	122,42	122,25
P63	P62	123,50	123,14	122,94	122,54	122,15	121,75
P62	P60	123,14	122,46	122,55	122,06	121,65	121,16

	Superficie afferente [m²]	Altezza utile [m]	Lunghezza [m]	Larghezza [m]	Capacità utile [m³]	Quscita [l/s]	Capacità impianto di trattamento [l/s]
VL-A01	13105	4	27	10	1080	26,21	50,00
VL-A02	12410	4	26	10	1040	24,82	50,00
VL-A03	19250	4	34	12	1632	39,43	65,00
VL-A04	15004	4	31	10	1240	30,01	65,00
VL-A05	12039	4	26	10	1040	24,08	50,00
VL-A06	9254	4	20	10	800	18,51	40,00
VL-A07	7000	4	25	6	600	14,00	30,00
VL-A08	14011	4	29	10	1160	28,02	65,00

	Interasse elementi marginali [m]
INTERVENTO 3	30
INTERVENTO 4	25
INTERVENTO 5a	10
INTERVENTO 6	20
INTERVENTO 8	50
INTERVENTO 9	15
INTERVENTO 10	30
SVINCOLO 3	25
SVINCOLO 4	15
SVINCOLO 5	20

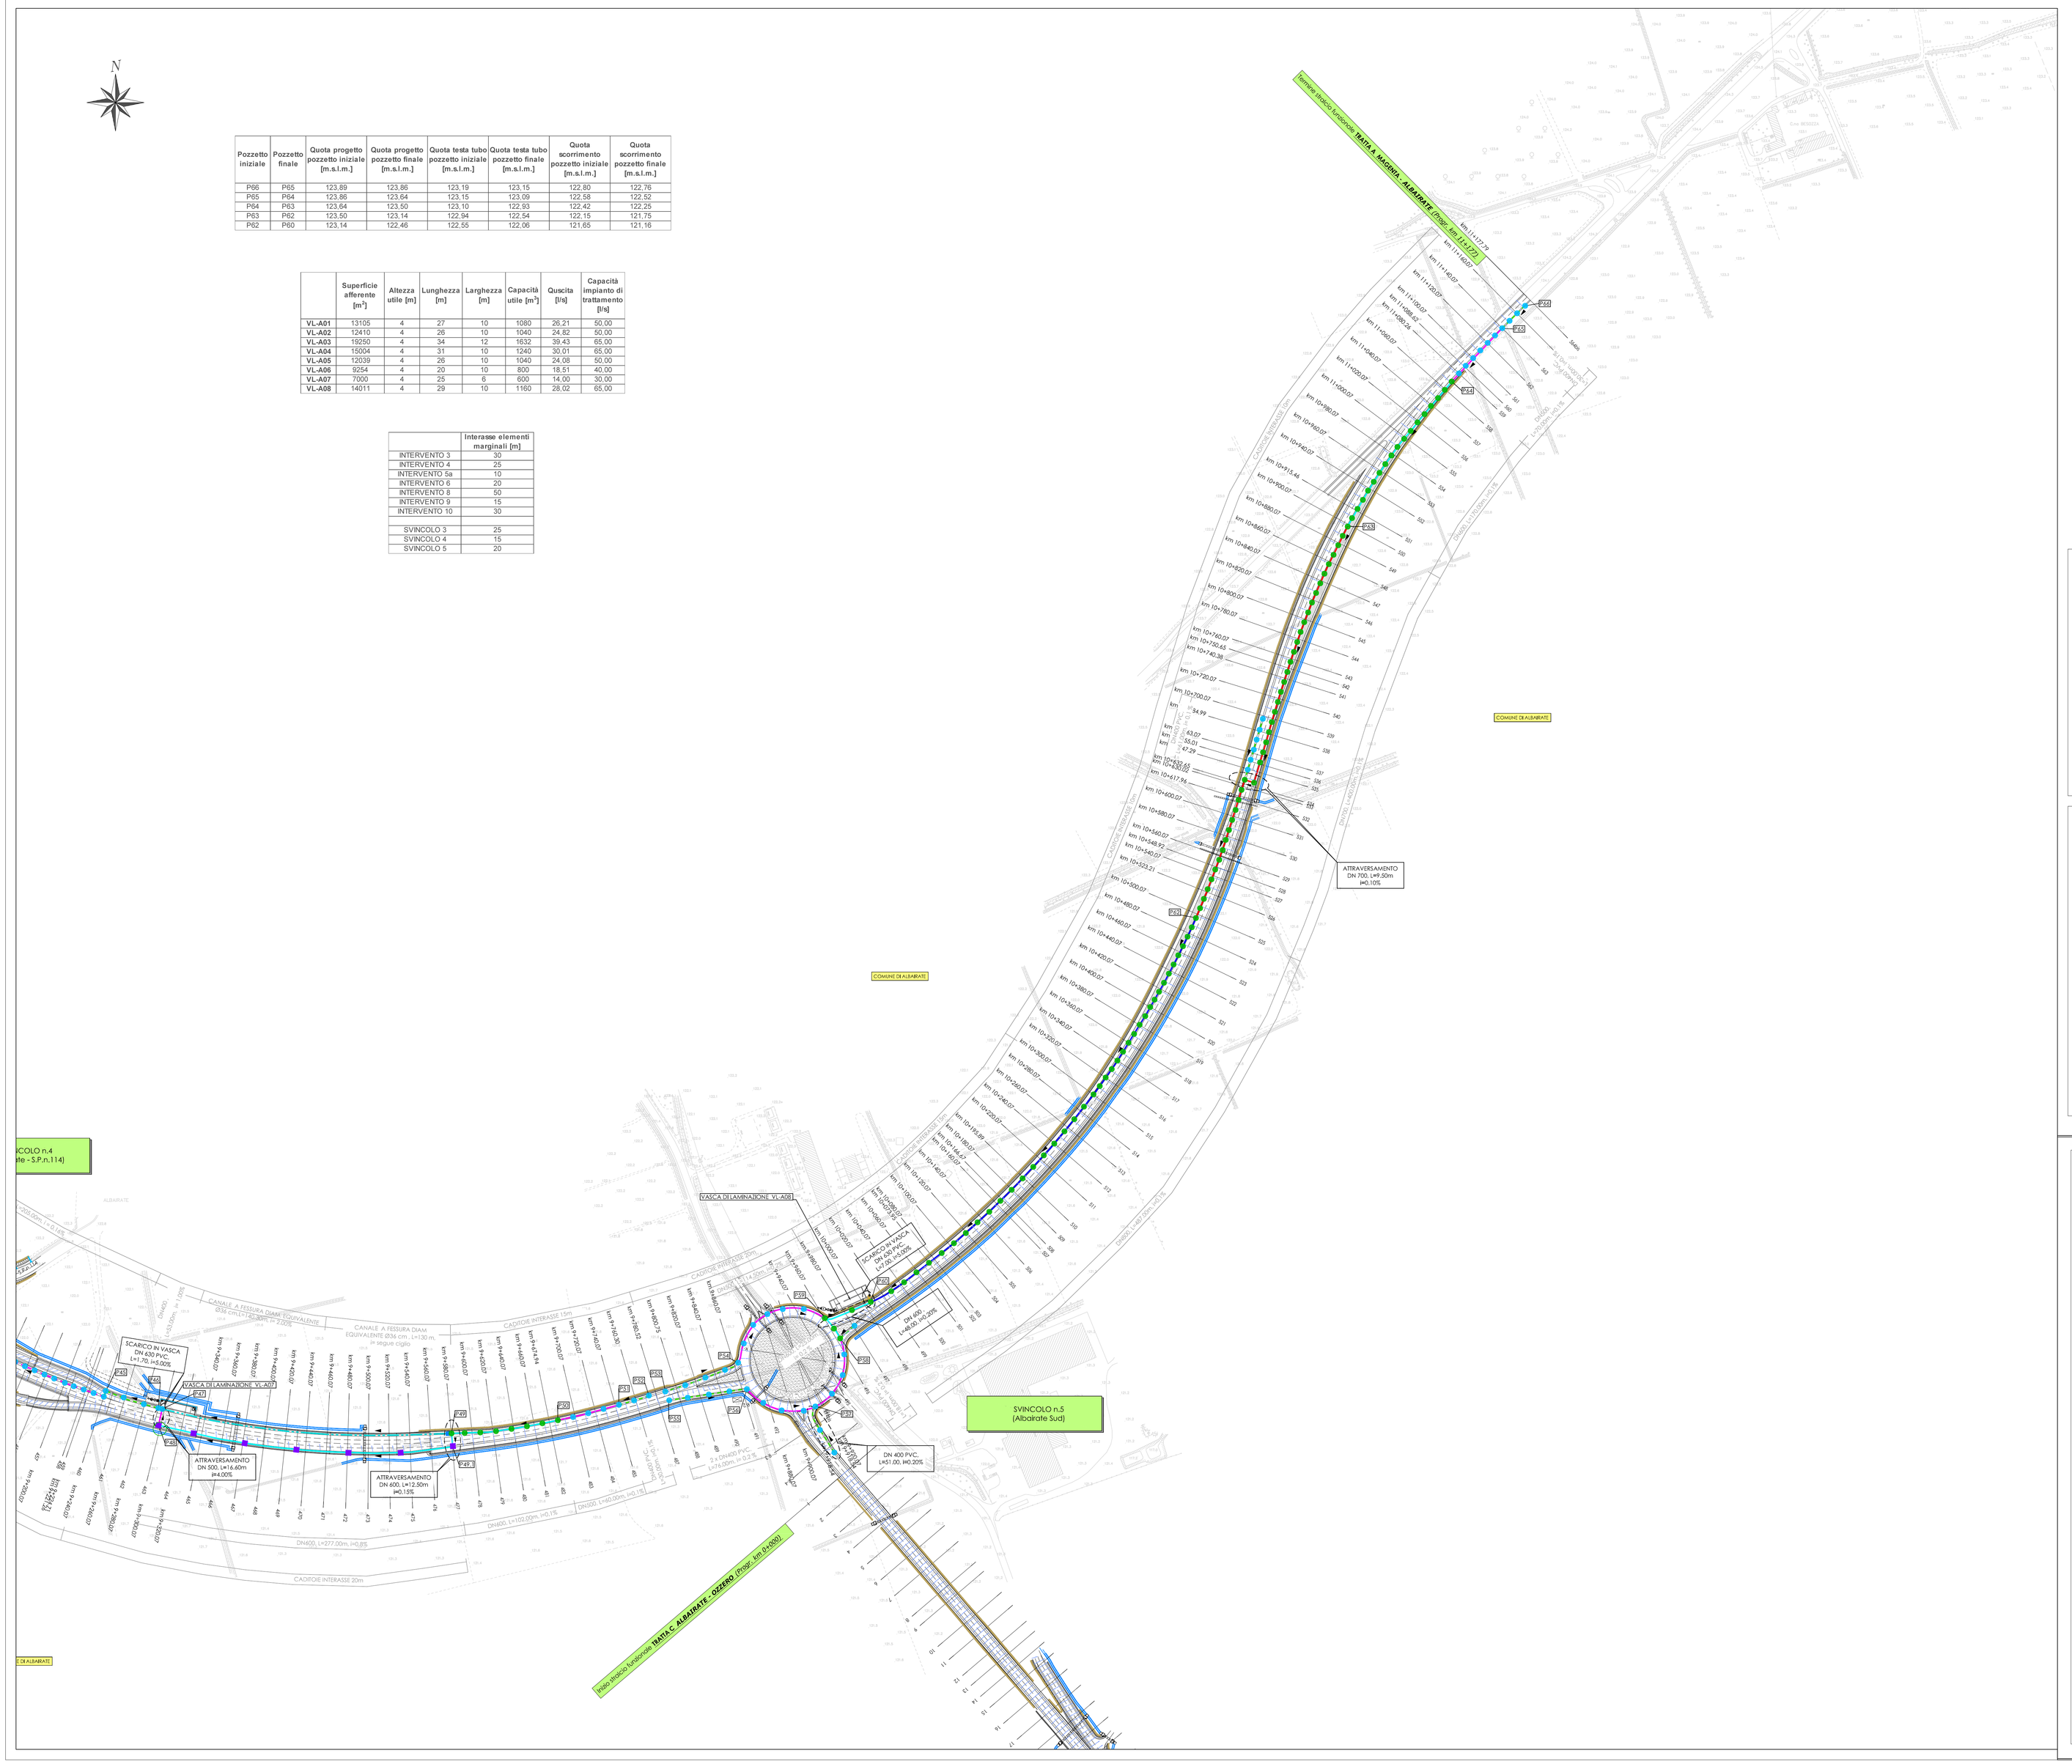

Legenda:

- Tubi in PVC: DN 250, DN 315, DN 400, DN 500
- Tubi in CALCESTRUZZO: DN 300, DN 400, DN 500, DN 600
- Sezione tipo canale a fessura
- CANALI A FESSURA
- Collettore di scarico VASCHE DI LAMINAZIONE
- Condotta in pressione VASCHE DI LAMINAZIONE
- Embrici
- Fossi di guardia
- Deviazione canali irrigui esistenti
- Pozzetto con cadmia tipo 1
- Pozzetto con cadmia tipo 2
- Pozzetto con cadmia tipo 3
- Pozzetto d'ispezione
- Pluviale per viadotto
- Cadmia per viadotto
- Direzione deflusso collettori
- Deflusso Acque di piattaforma

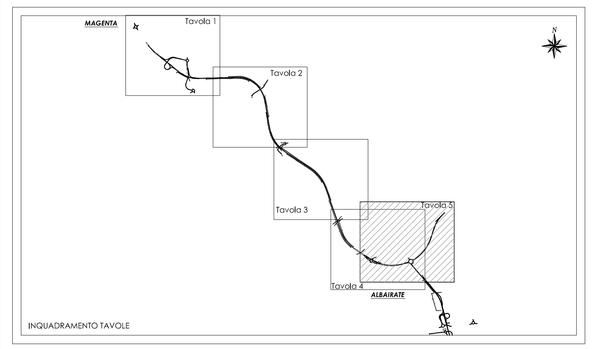

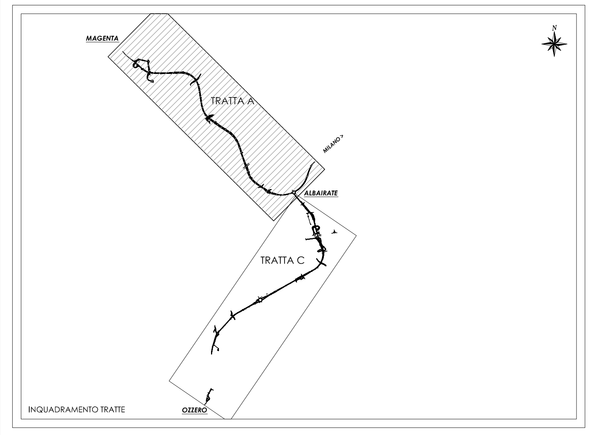

N. Progetto: N.PROT. CDG - 0163367-I

Data: 09/12/2008

Anas SpA

Direzione Centrale Progettazione

RegioneLombardia

Provincia di Milano

Legge n. 345/97

Accordo di programma quadro in materia di trasporti

Realizzazione di un sistema integrato di accessibilità ferroviaria e stradale all'aeroporto di Malpensa 2000

(CONVENZIONE DEL 29.10.1999)

Collegamento tra la S.S.n.11 "Padana Superiore" a Magenta e la Tangenziale ovest di Milano
Variante di Abbiategrasso sulla S.S.n.494 e adeguamento in sede del tratto Abbiategrasso Vigevano fino al nuovo ponte sul Ticino

PROGETTO DEFINITIVO - 1° STRALCIO FUNZIONALE

F - SISTEMA SMALTIMENTO ACQUE

TRATTA A : MAGENTA - ALBAIRATE
Planimetria smaltimento acque (Tav.5/5)

Revisioni	Controllato	Approvato	Data : Dicembre 2008	Scala : 1:2000
			Aggiorno : Novembre 2014	All.to n. F.1.5

Progettazione : SEA Società Esercizi Aeroportuali s.p.a. 20090 Aeroporto Milano Linate tel. 02/74851

Progettazione redatta da : ERREVIA S.r.l. Centro RICERCA VIABILITÀ AMBIENTE, Cesano Boscone 20090 MILANO s/N (MI), via Cristoforo Colombo n. 23

Il Progettista : Il Direttore Tecnico Dott.Ing. Alberto RINALDI

Visto
La Direzione Centrale Progettazione :
Dott. Ing. Nicola DINNELLA

Visto
Il Responsabile del Procedimento :
Dott. Ing. Domenico PETRUZZELLI

È severamente vietata la riproduzione e la cessione a terzi senza autorizzazione scritta di Erre VIA. s.r.l.