
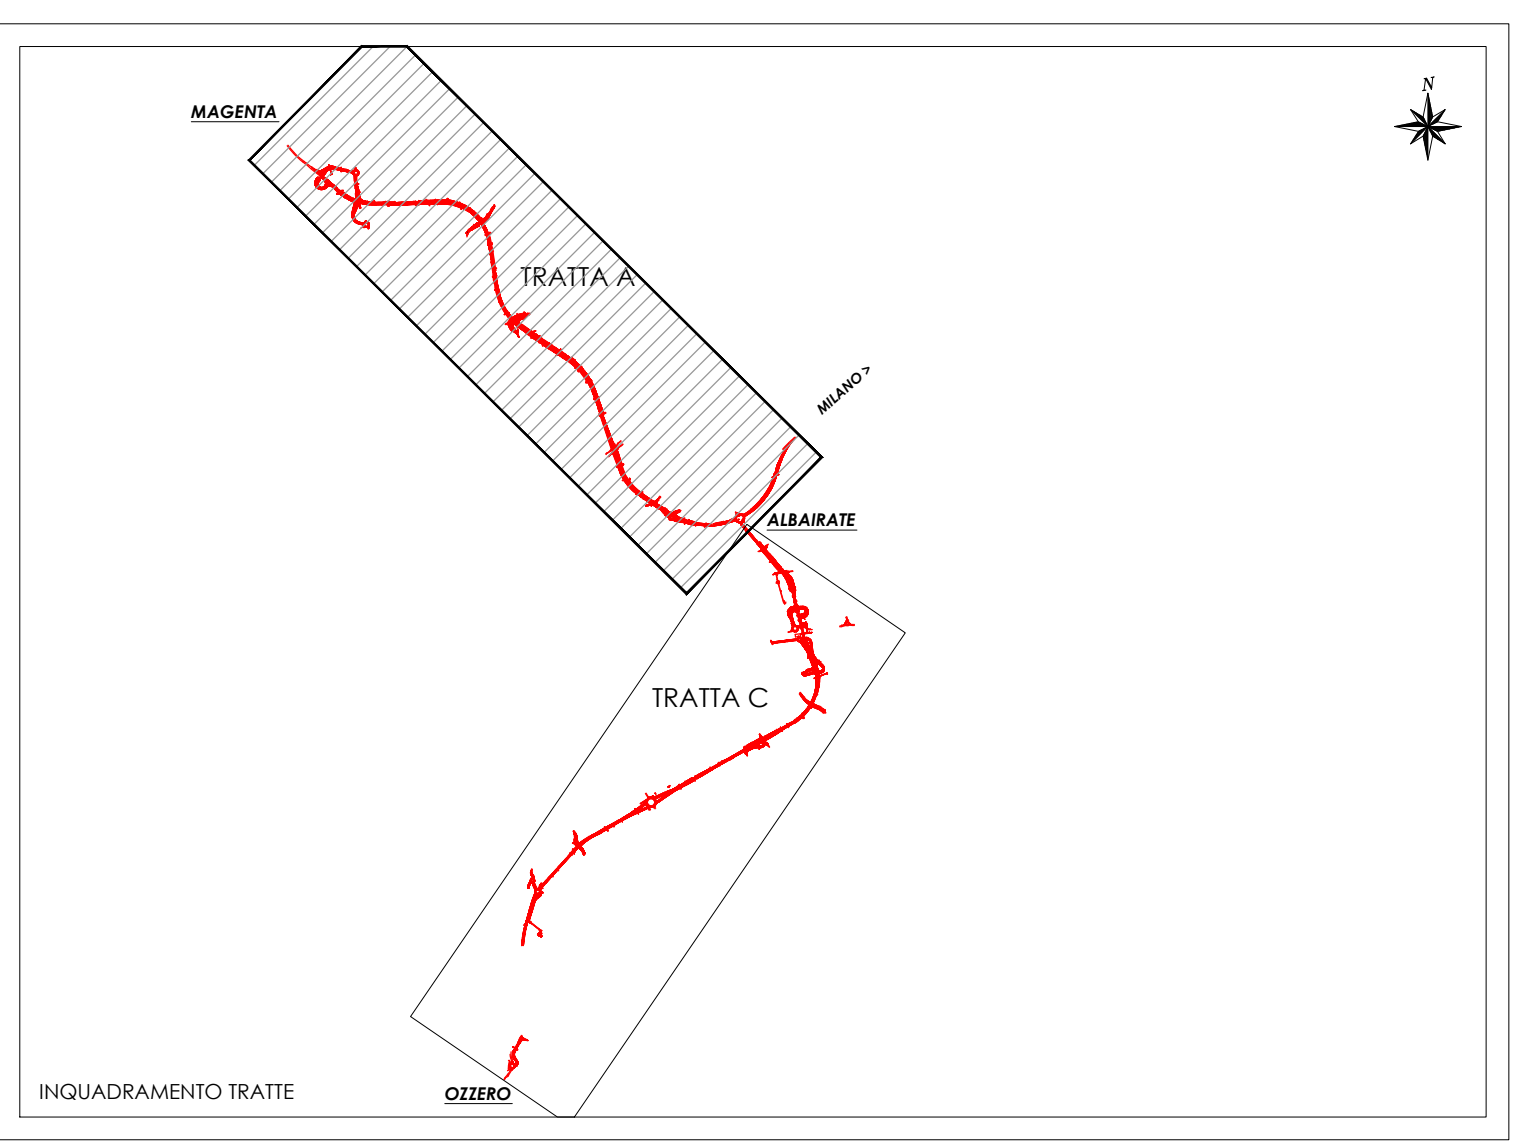
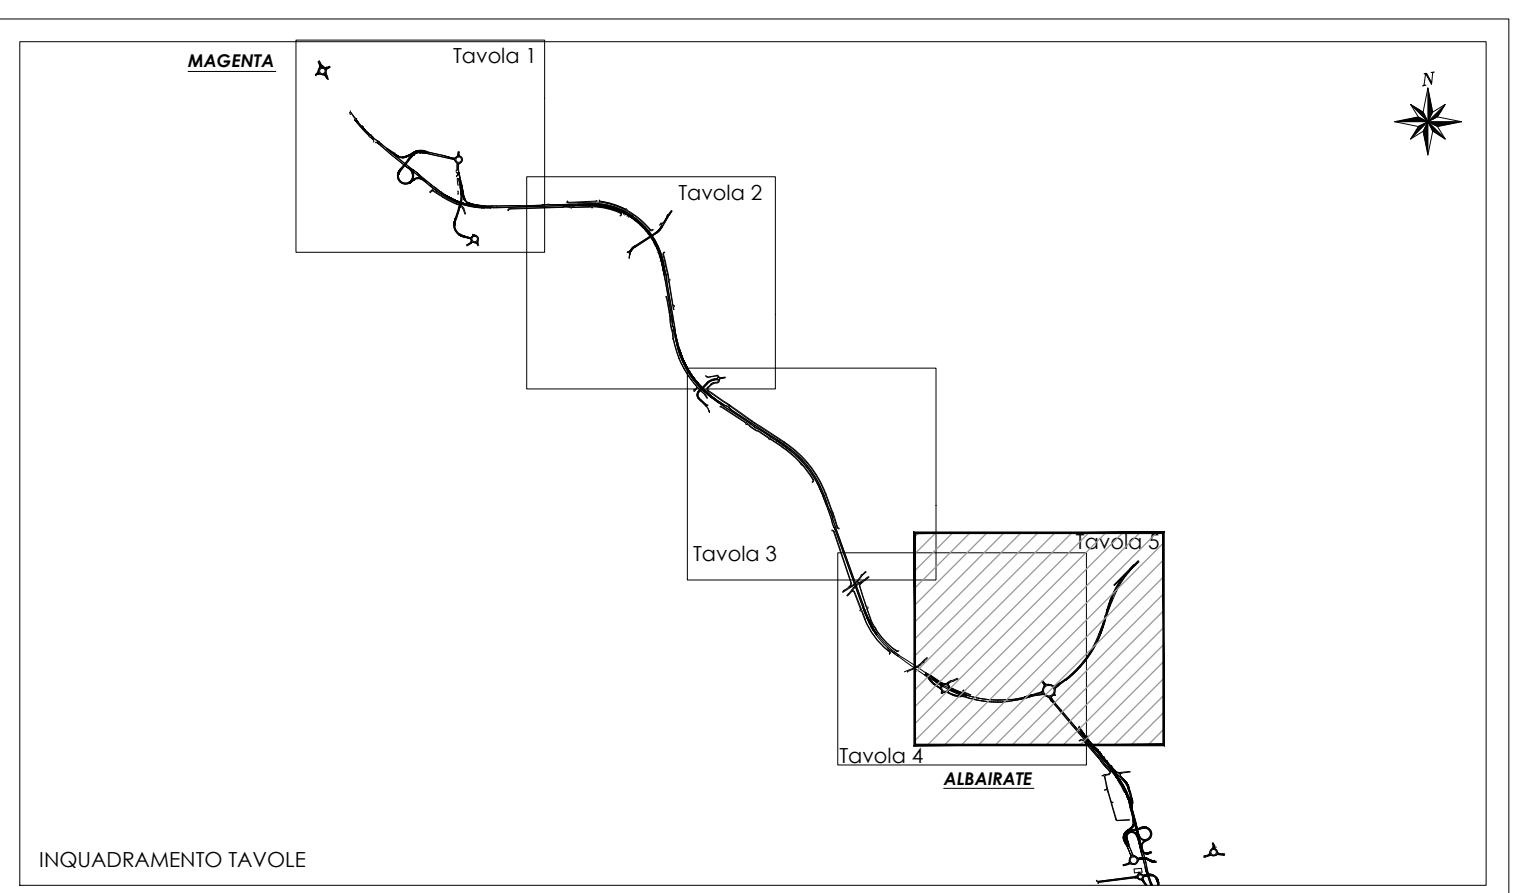
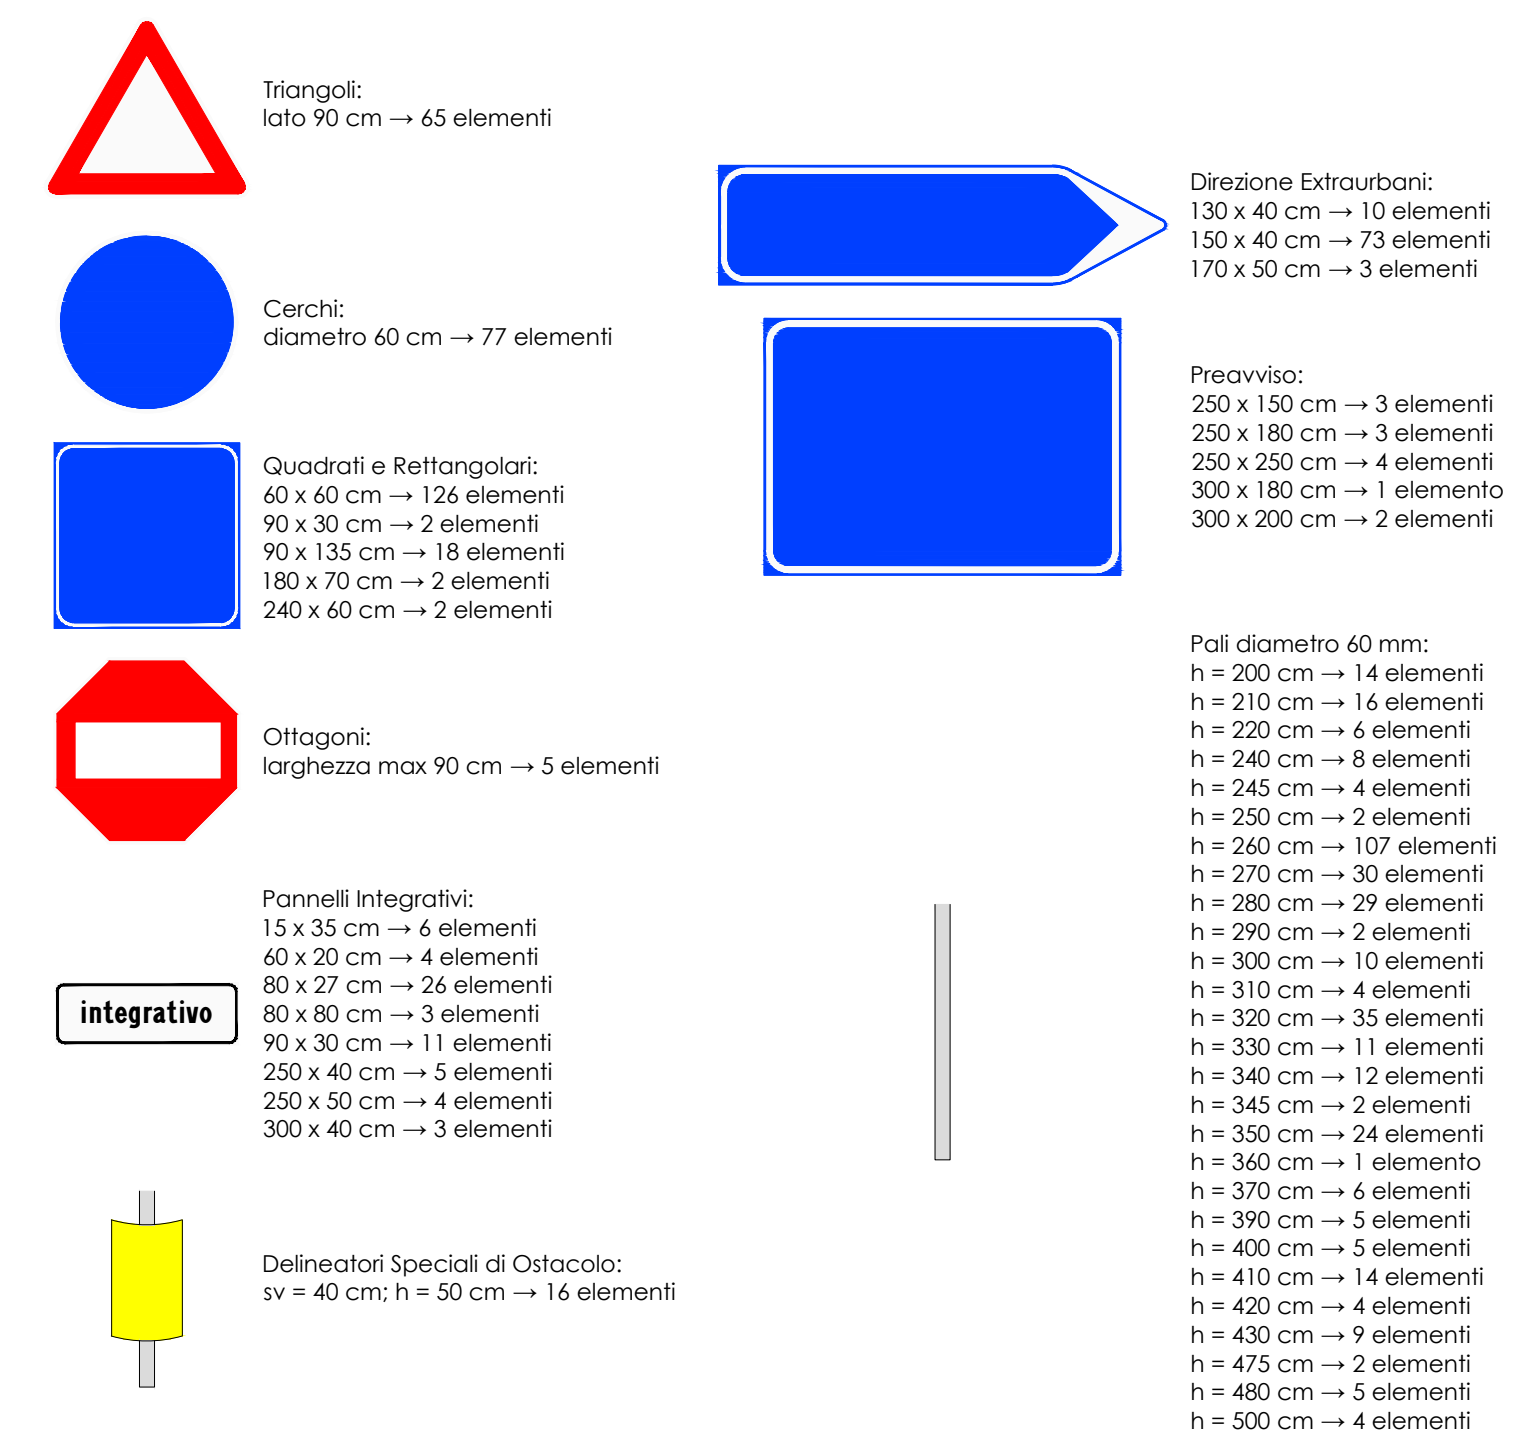
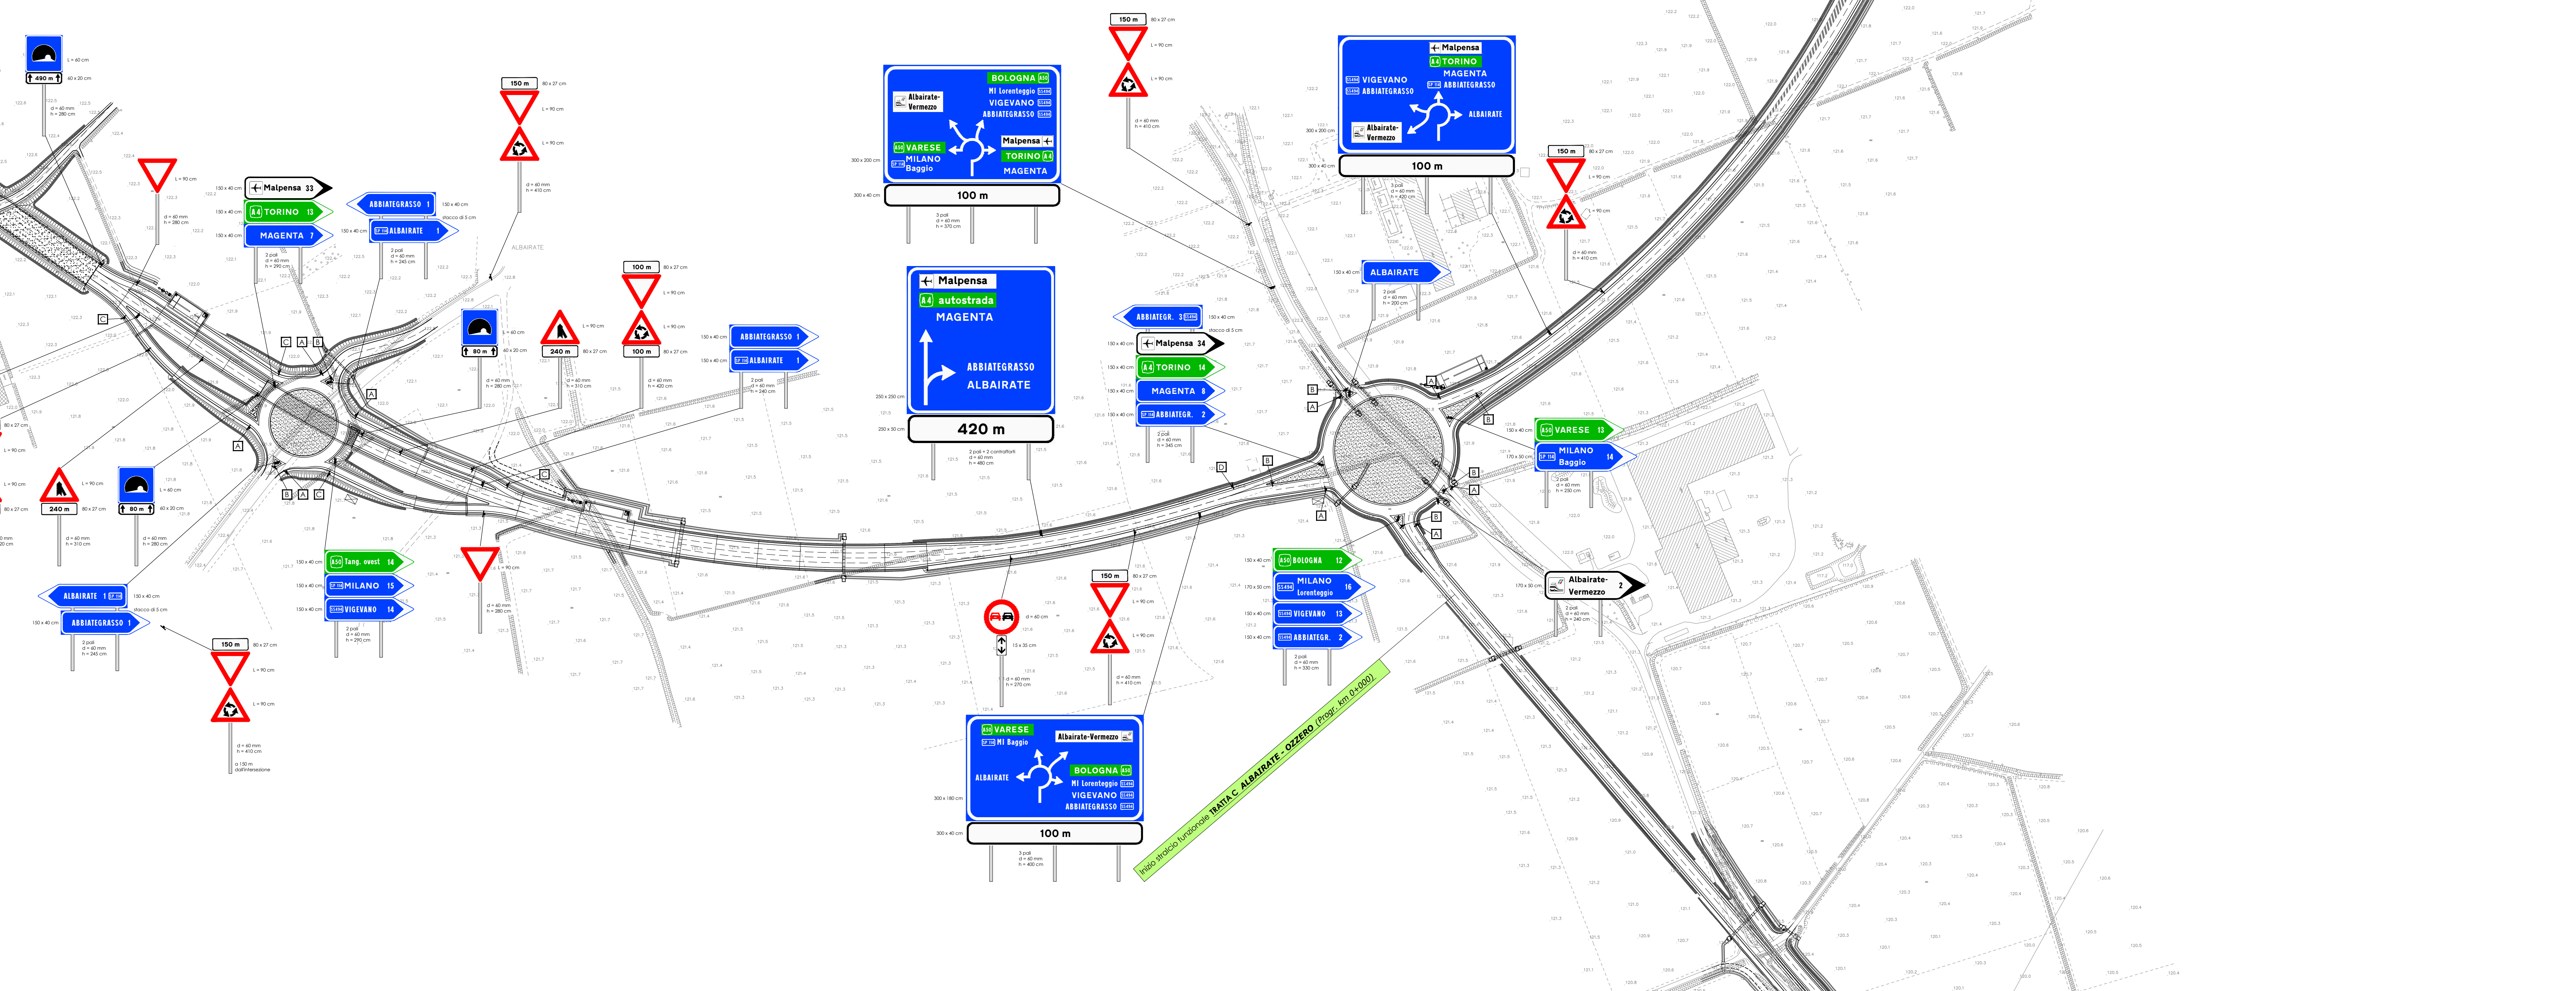


COMUNE DI ALBAIRATE

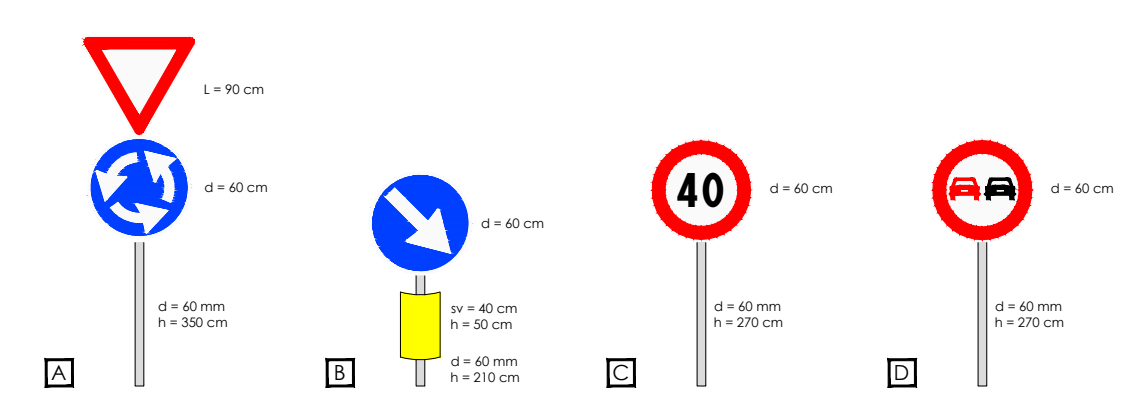

N. Progetto: N.PROT. CDG - 0163367-I Data: 09/12/2008

Anas SpA
Direzione Centrale Progettazione

Regione Lombardia
Provincia di Milano

Legge n. 345/97
Accordo di programma quadro in materia di trasporti

Realizzazione di un sistema integrato di accessibilità ferroviaria e stradale all'aeroporto di Malpensa 2000
(CONVENZIONE DEL 29.10.1999)

Collegamento tra la S.S.n.11 "Padana Superiore" a Magenta e la Tangenziale ovest di Milano
Variante di Abbiategrasso sulla S.S.n.494 e adeguamento in sede del tratto Abbiategrasso Vigevano fino al nuovo ponte sul Ticino

PROGETTO DEFINITIVO - 1° STRALCIO FUNZIONALE
G - OPERE COMPLEMENTARI

TRATTA A : MAGENTA - ALBAIRATE
Planimetria segnaletica (Tav.5/5)

Revisori	Controllato	Approvato	Data: Dicembre 2008	Scala: 1:2000
			Aggiornato: Novembre 2014	Alt. to m. G.1.5

Progettazione: **ST** Società Studi Territoriali s.r.l. 20090, Aeroporto, Milano, Italia, tel. 02/74851

Progettazione redatta da: **ST** Società Studi Territoriali s.r.l. 20090, Aeroporto, Milano, Italia, tel. 02/74851

Il Progettista: **ST** Società Studi Territoriali s.r.l. 20090, Aeroporto, Milano, Italia, tel. 02/74851

Visto: La Direzione Centrale Progettazione: Dott. Ing. Nicola DINNELLA

Visto: Il Responsabile del Procedimento: Dott. Ing. Domenico PETRUZZELLI