


STRADA VICINALE FIUMARA LA GUARDIA – PROFILO LONGITUDINALE

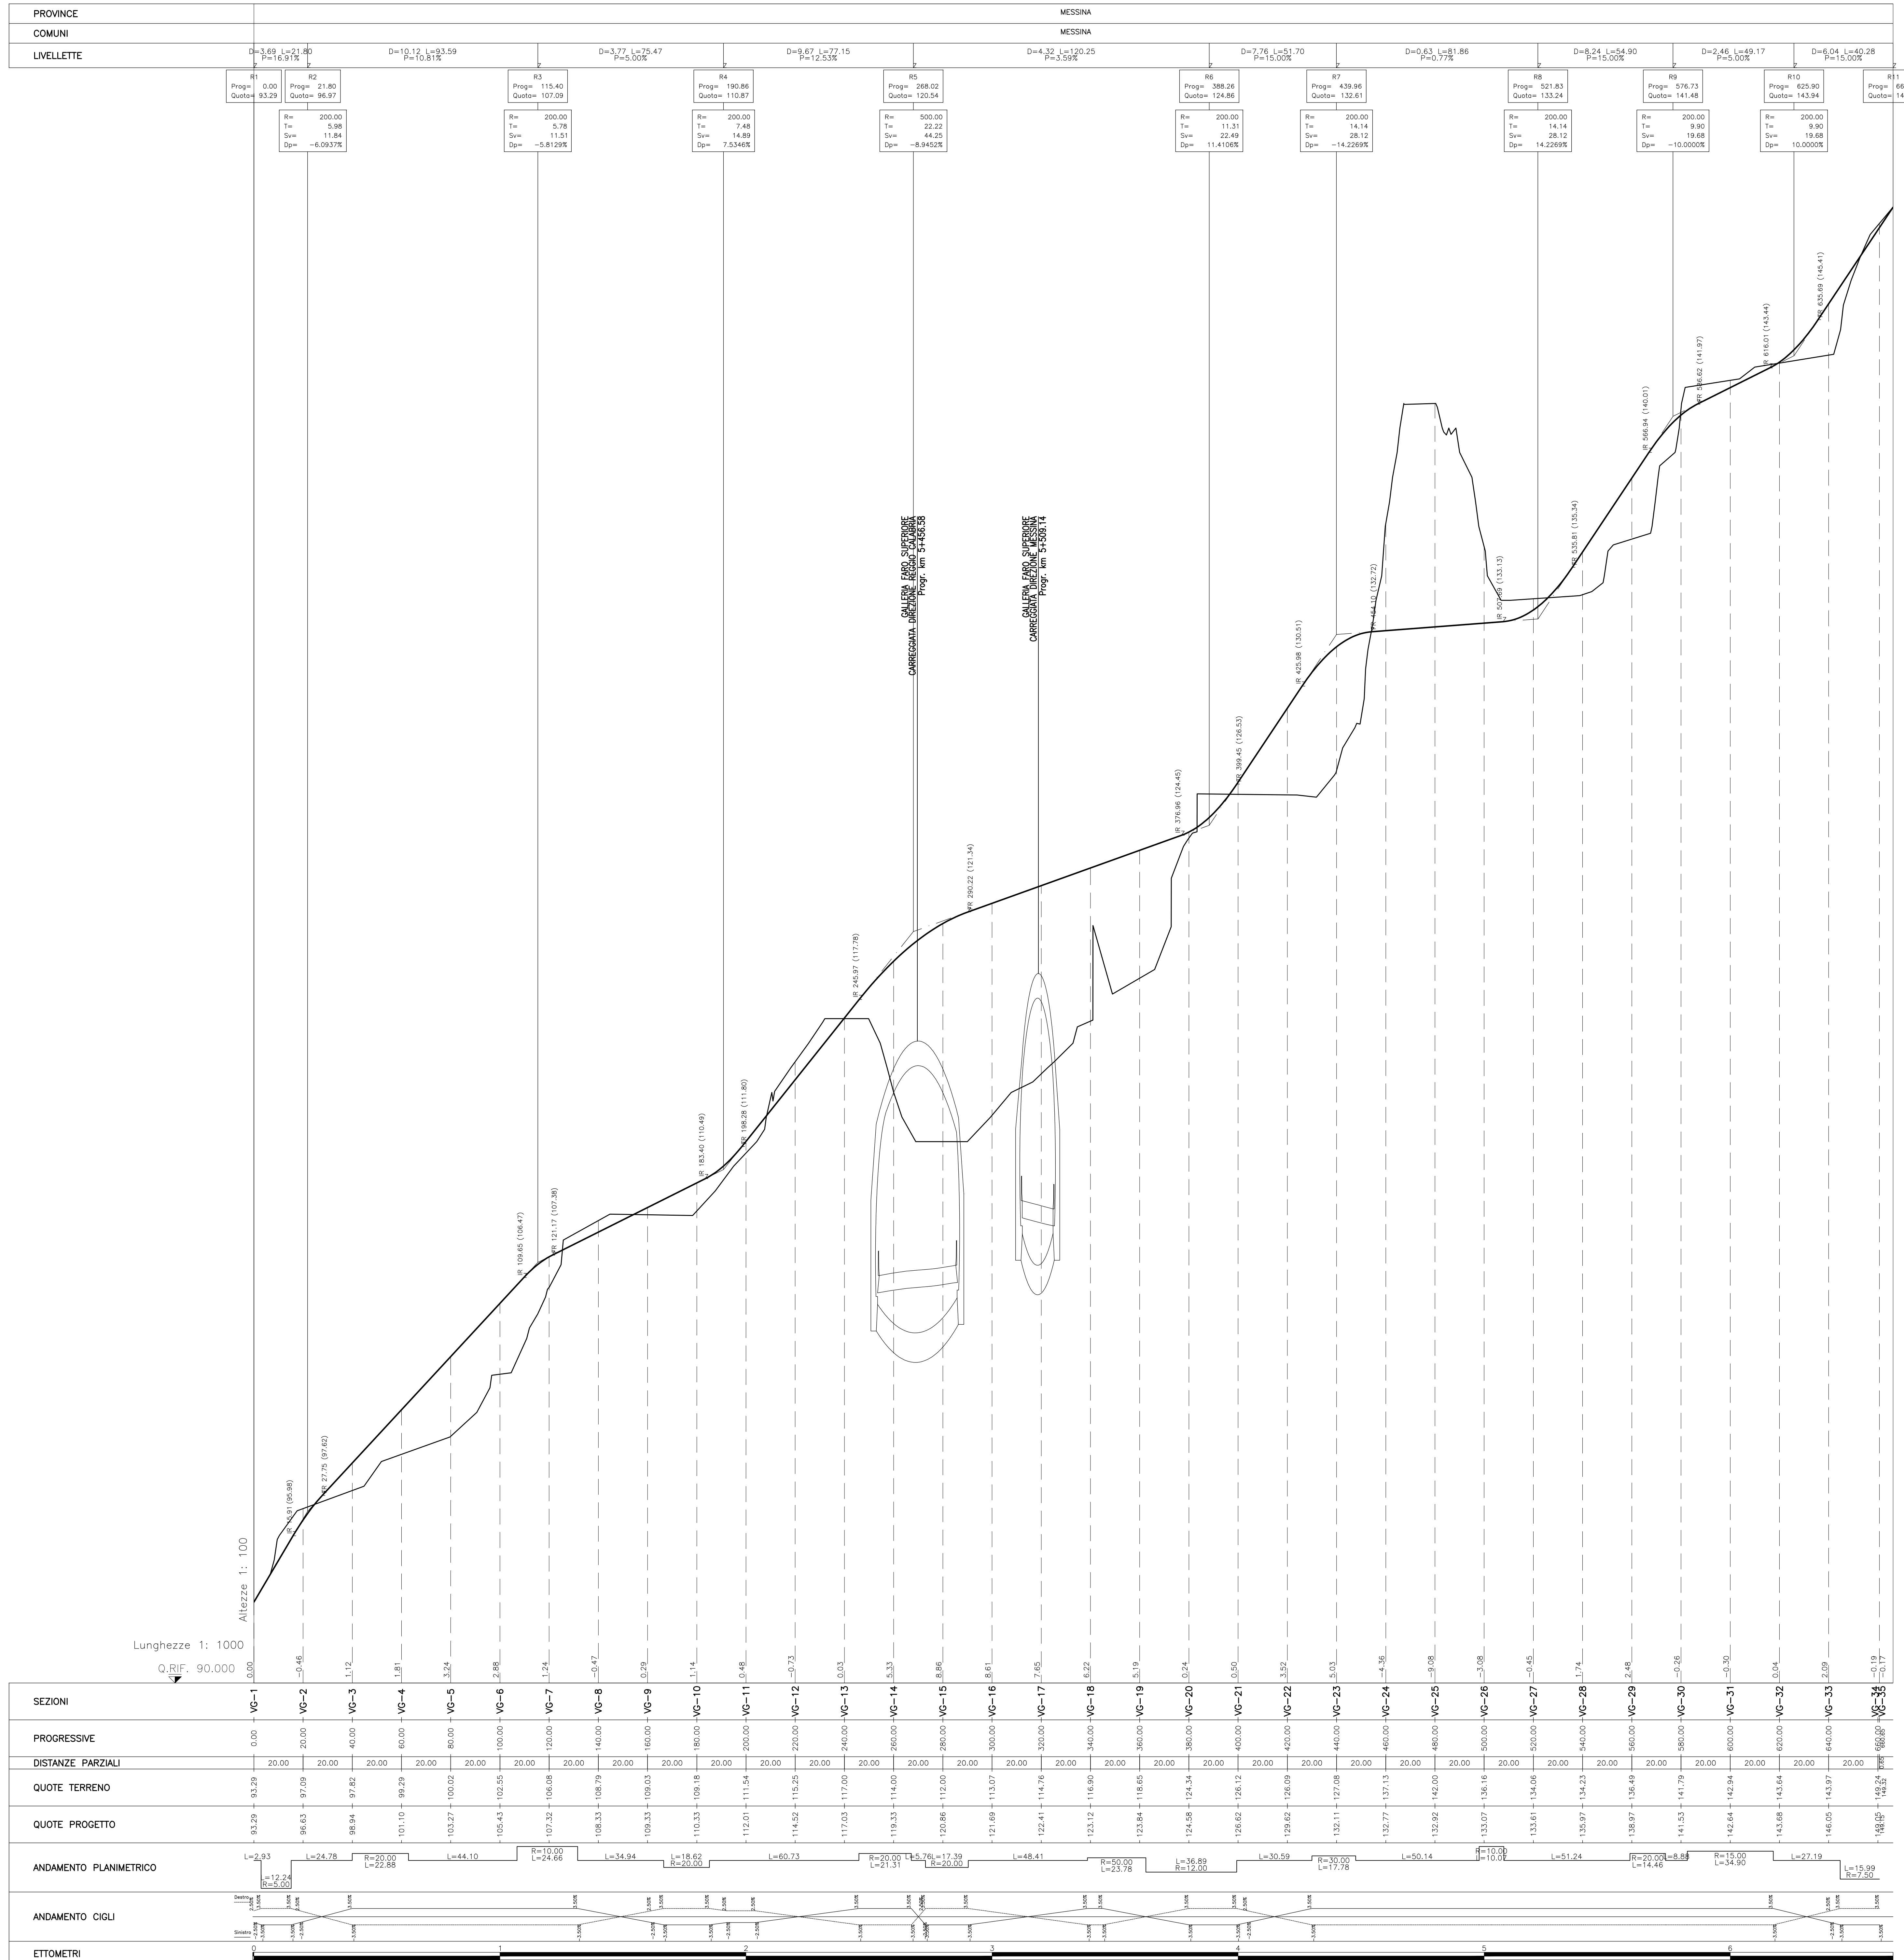

NOTE GENERALI



Concessionaria per la progettazione, realizzazione e gestione del collegamento stabile tra lo Stretto e il Continente
Organismo di Diritto Pubblico
 Legge n° 1158 del 17 dicembre 1971, modificata dal D.Lgs. n° 114 del 24 aprile 2003

PONTE SULLO STRETTO DI MESSINA



PROGETTO DEFINITIVO

EUROLINK S.C.p.A.
 IMPREGILO S.p.A. (Mandatataria)
 SOCIETA' ITALIANA PER CONDOTTE D'ACQUA S.p.A. (Mandatario)
 COOPERATIVA MURATORI E CEMENTISTI - C.M.C. di Ravenna Soc. Coop. a.r.l. (Mandatario)
 SACVY S.A.U. (Mandatario)
 ISHIKAWAJIMA - HARIMA HEAVY INDUSTRIES CO. Ltd. (Mandatario)
 A.C.I. S.C.P.A. - CONSORZIO STABILE (Mandatario)

<p>IL PROGETTISTA Dott. Ing. F. Colla Ordine Ingegneri Milano n° 20355</p>	<p>IL CONTRAENTE GENERALE Project Manager (Ing. P.P. Marchesini)</p>	<p>STRETTO DI MESSINA Direttore Generale e RUP Validazione (Ing. G. Fimmemonti)</p>	<p>STRETTO DI MESSINA Amministratore Delegato (Dott. P. Gucci)</p>
--	---	---	---

COLLEGAMENTI SICILIA SS0860_F0

INFRASTRUTTURE STRADALI OPERE CIVILI
 VIABILITA' SECONDARIA
 GENERALE – DEVIAZIONI STRADE VICINALI
 STRADA FIUMARA LA GUARDIA – PROFILO DI PROGETTO

CODICE C|G|0|7|0|0|P|F|Z|D|S|C|V|2|G|0|0|0|0|0|0|0|6|F|0 **SCALA:** 1 : 1000/100

REV.	DATA	DESCRIZIONE	REDATTO	VERIFICATO	APPROVATO
FO	20/06/2011	EMISSIONE FINALE	PRO. ITR S.r.l.	F. BERTONI	F. COLLA

NOME DEL FILE: SS0860_F0.dwg