


NUM. CASSETTA	POS. CASSETTA	PROIETTORI DERIVATI
1 N/DX	074	004-074-024
2 N/DX	044	034-044-054
3 N/DX	074	064-074-084
4 N/DX	104	094-104-114
5 N/DX	134	124-134-144
6 N/DX	164	154-164-174
7 N/DX	194	184-194-204
8 N/DX	224	214-224-234
9 N/DX	254	244-254-264

NUM. CASSETTA	POS. CASSETTA	PROIETTORI DERIVATI
1 N/SX	019	009-019-029
2 N/SX	049	039-049-059
3 N/SX	079	069-079-089
4 N/SX	109	099-109-119
5 N/SX	139	129-139-149
6 N/SX	169	159-169-179
7 N/SX	199	189-199-209
8 N/SX	229	219-229-239
9 N/SX	249	249-259

NUM. CASSETTA	POS. CASSETTA	PROIETTORI DERIVATI
1	030A	RINFORZO 1 - USCITA CAVO FG70M1 4x6mmq
2	031A	RINFORZO 2 - USCITA CAVO FG70M1 4x6mmq
3	032A	RINFORZO 3 - USCITA CAVO FG70M1 4x6mmq
4	033A	RINFORZO 1 - INGRESSO CAVO FG70M1 4x16mmq
5	034A	RINFORZO 2 - INGRESSO CAVO FG70M1 4x16mmq
6	035A	RINFORZO 3 - INGRESSO CAVO FG70M1 4x16mmq
7	036A	RINFORZO 1 - INGRESSO CAVO FG70M1 4x16mmq
8	037A	RINFORZO 2 - INGRESSO CAVO FG70M1 4x16mmq
9	038A	RINFORZO 3 - INGRESSO CAVO FG70M1 4x16mmq
10	039A	PERMANENTE CAVO FG70M1 4x16mmq
11	040A	PERMANENTE CAVO FG70M1 4x16mmq
12	041A	TRACCIANTE CAVO RF31-22 4x6mmq

N.B. CONDUTTORE PE TIPO N0709-K 1x16mmq

Rinforzi di uscita



Rinforzi di ingresso

FUORI SCALA

SCALA 1:100

N. Progetto: N.PROT. CDG - 0163367-I Data: 09/12/2008



Anas SpA

Direzione Centrale Progettazione



Regione Lombardia

Provincia di Milano

Legge n. 345/97

Accordo di programma quadro in materia di trasporti

Realizzazione di un sistema integrato di accessibilità ferroviaria e stradale all'aeroporto di Malpensa 2000

(CONVENZIONE DEL 29.10.1999)

Collegamento tra la S.S.n.11 "Padana Superiore" a Magenta e la Tangenziale ovest di Milano
Variante di Abbiategrasso sulla S.S.n.494 e adeguamento in sede del tratto Abbiategrasso Vigevano fino al nuovo ponte sul Ticino

PROGETTO DEFINITIVO - 1° STRALCIO FUNZIONALE

H - IMPIANTI

TRATTA A : MAGENTA - ALBAIRATE
GALLERIA GA05
Galleria GA05: schemi di vincolo e particolari costruttivi - tav 2 di 4

Revisori	Contrattato	Approvato	Data: ... Dicembre 2008 ...	Scala: 1:100
			Aggi. n. ... Novembre 2014 ...	Alto n. 1.1.2.

Progettazione:

Progettazione redatta da:

Valto: La Direzione Centrale Progettazione: Dott. Ing. Nicola DRNELLA

Valto: Il Responsabile del Procedimento: Dott. Ing. Domenico FERUZZELLI