


NUM. CASSETTA	POS. CASSETTA	PROIETTORI DERIVATI
1 N/DX	014	004-014-024
2 N/DX	044	034-044-054
3 N/DX	074	064-074-084
4 N/DX	104	094-104-114
5 N/DX	134	124-134-144
6 N/DX	164	154-164-174
7 N/DX	194	184-194-204
8 N/DX	224	214-224-234
9 N/DX	254	244-254-264

LATO DX DIREZIONE MAGENTA		
QRTA 30	RINFORZO 1 - USCITA	CAVO FG70M1 4x6mmq
QRTA 31	RINFORZO 2 - USCITA	CAVO FG70M1 4x6mmq
QRTA 32	RINFORZO 3 - USCITA	CAVO FG70M1 4x6mmq
QRTA 35	RINFORZO 1 - INGRESSO	CAVO FG70M1 4x16mmq
QRTA 36	RINFORZO 2 - INGRESSO	CAVO FG70M1 4x16mmq
QRTA 37	RINFORZO 3 - INGRESSO	CAVO FG70M1 4x16mmq
QRTA 40	RINFORZO 2 - INGRESSO	CAVO FG70M1 4x10mmq
QRTA 41	RINFORZO 2 - INGRESSO	CAVO FG70M1 4x10mmq
QRTA 1A	RINFORZO 3 - INGRESSO	CAVO FG70M1 4x6mmq
QRTA 1B	RINFORZO 3 - INGRESSO	CAVO FG70M1 4x6mmq
QRTA 2A	PERMANENTE	CAVO FG70M1 4x16mmq
QRTA 2B	PERMANENTE	CAVO FG70M1 4x16mmq
QRTA 3A	TRACCIANTE	CAVO RF31-22 4x6mmq

LATO SX DIREZIONE MILANO		
QRTA 30	RINFORZO 1 - USCITA	CAVO FG70M1 4x6mmq
QRTA 34	RINFORZO 2 - USCITA	CAVO FG70M1 4x6mmq
QRTA 35	RINFORZO 3 - USCITA	CAVO FG70M1 4x6mmq
QRTA 36	RINFORZO 1 - INGRESSO	CAVO FG70M1 4x16mmq
QRTA 37	RINFORZO 1 - INGRESSO	CAVO FG70M1 4x16mmq
QRTA 38	RINFORZO 2 - INGRESSO	CAVO FG70M1 4x10mmq
QRTA 43	RINFORZO 2 - INGRESSO	CAVO FG70M1 4x10mmq
QRTA 1A	RINFORZO 3 - INGRESSO	CAVO FG70M1 4x6mmq
QRTA 1C	RINFORZO 3 - INGRESSO	CAVO FG70M1 4x6mmq
QRTA 2C	PERMANENTE	CAVO FG70M1 4x16mmq
QRTA 2D	PERMANENTE	CAVO FG70M1 4x16mmq
QRTA 3B	TRACCIANTE	CAVO RF31-22 4x6mmq

N.B. CONDUTTORE PE TIPO N0709-K 1x16mmq

Rinforzi di ingresso



N. Progetto: N.PROT. CDG - 0163367-I Data: 09/12/2008

Anas SpA
Direzione Centrale Progettazione

Regione Lombardia
Provincia di Milano

Legge n. 345/97
Accordo di programma quadro in materia di trasporti

Realizzazione di un sistema integrato di accessibilità ferroviaria e stradale all'aeroporto di Malpensa 2000
(CONVENZIONE DEL 29.10.1999)

Collegamento tra la S.S.n.11 "Padana Superiore" a Magenta e la Tangenziale ovest di Milano
Variante di Abbiategrasso sulla S.S.n.494 e adeguamento in sede del tratto Abbiategrasso Vigevano fino al nuovo ponte sul Ticino

PROGETTO DEFINITIVO - 1° STRALCIO FUNZIONALE

H - IMPIANTI

TRATTA A : MAGENTA - ALBAIRATE
GALLERIA GA05
Galleria GA05: schemi di vincolo e particolari costruttivi - tav 3 di 4

Revisori	Controllato	Approvato	Data: Dicembre 2008	Scala: 1:100
Progettazione:			Aggiornato: Novembre 2014	Allo n. H.1.3.3

Progettazione redatta da: **STZ** (Società Tecnica di Studi e Progettazione S.p.A. - 20090, Arezzo, Via Linate, 101, 02/74851)

Il Progettista: **erevia** (Società Tecnica di Studi e Progettazione S.p.A. - 20090, Arezzo, Via Linate, 101, 02/74851)

Visto: La Direzione Centrale Progettazione: Dott. Ing. Nicola DiNIELLA

Visto: Il Responsabile del Procedimento: Dott. Ing. Domenico PETRUZZELLI