
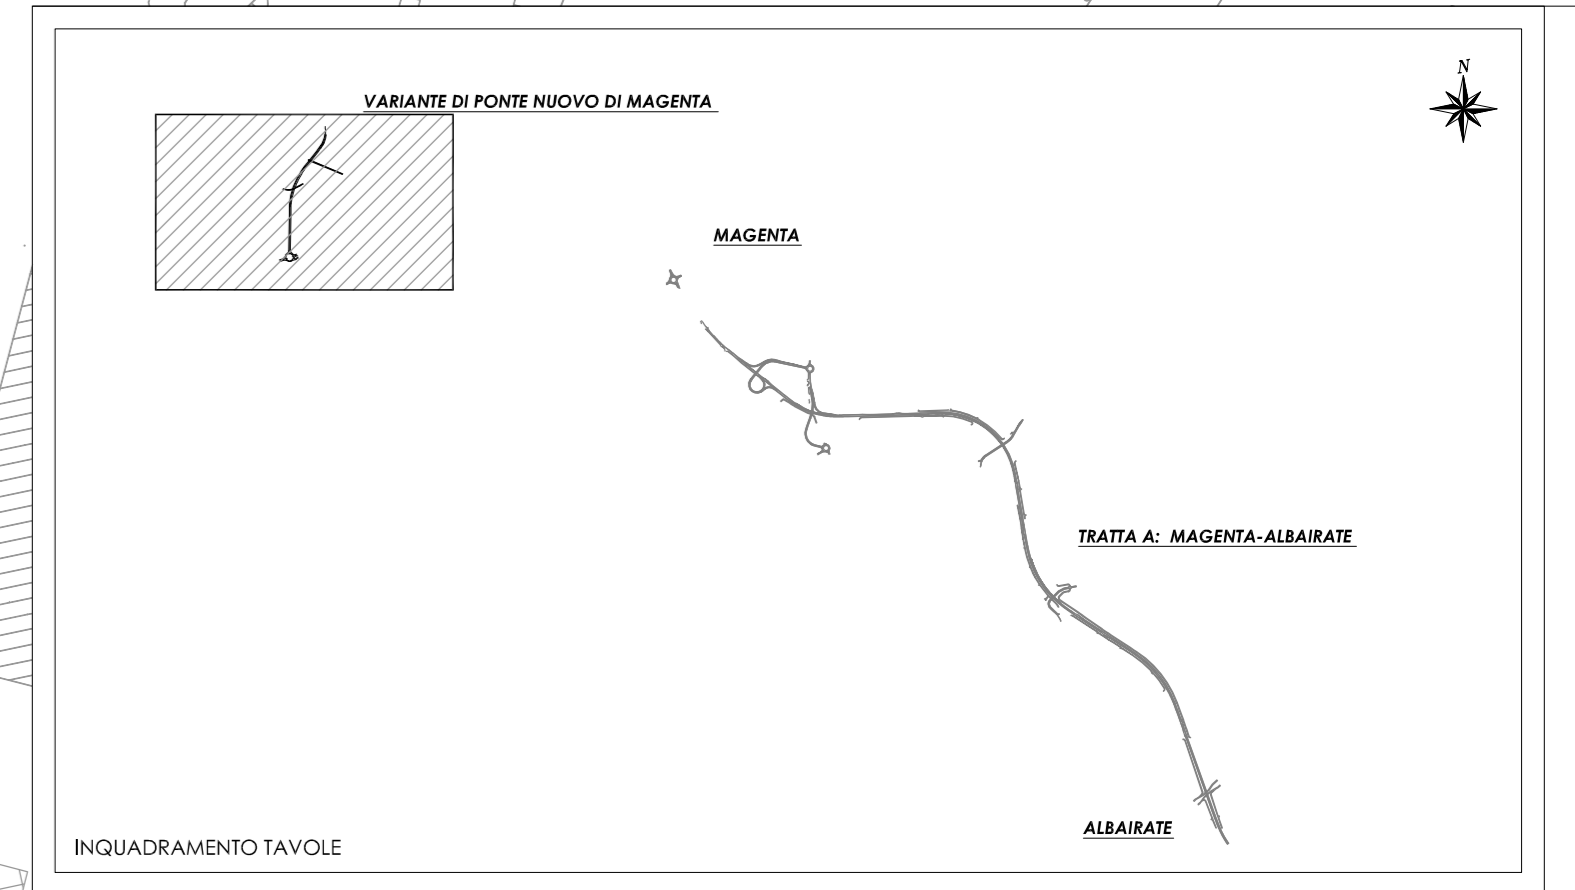


INTERFERENZA	TIPO LINEA	ENTE GESTORE
RETE TELECOMUNICAZIONI		TELECOM ITALIA SPA
RETE ELETTRICA MT - AEREA		ENEL DISTRIBUZIONE SPA
RETE FOGNATURA		CAP HOLDING SPA
RETE ACQUEDOTTO		CAP HOLDING SPA
RETE GAS		AEMME SRL

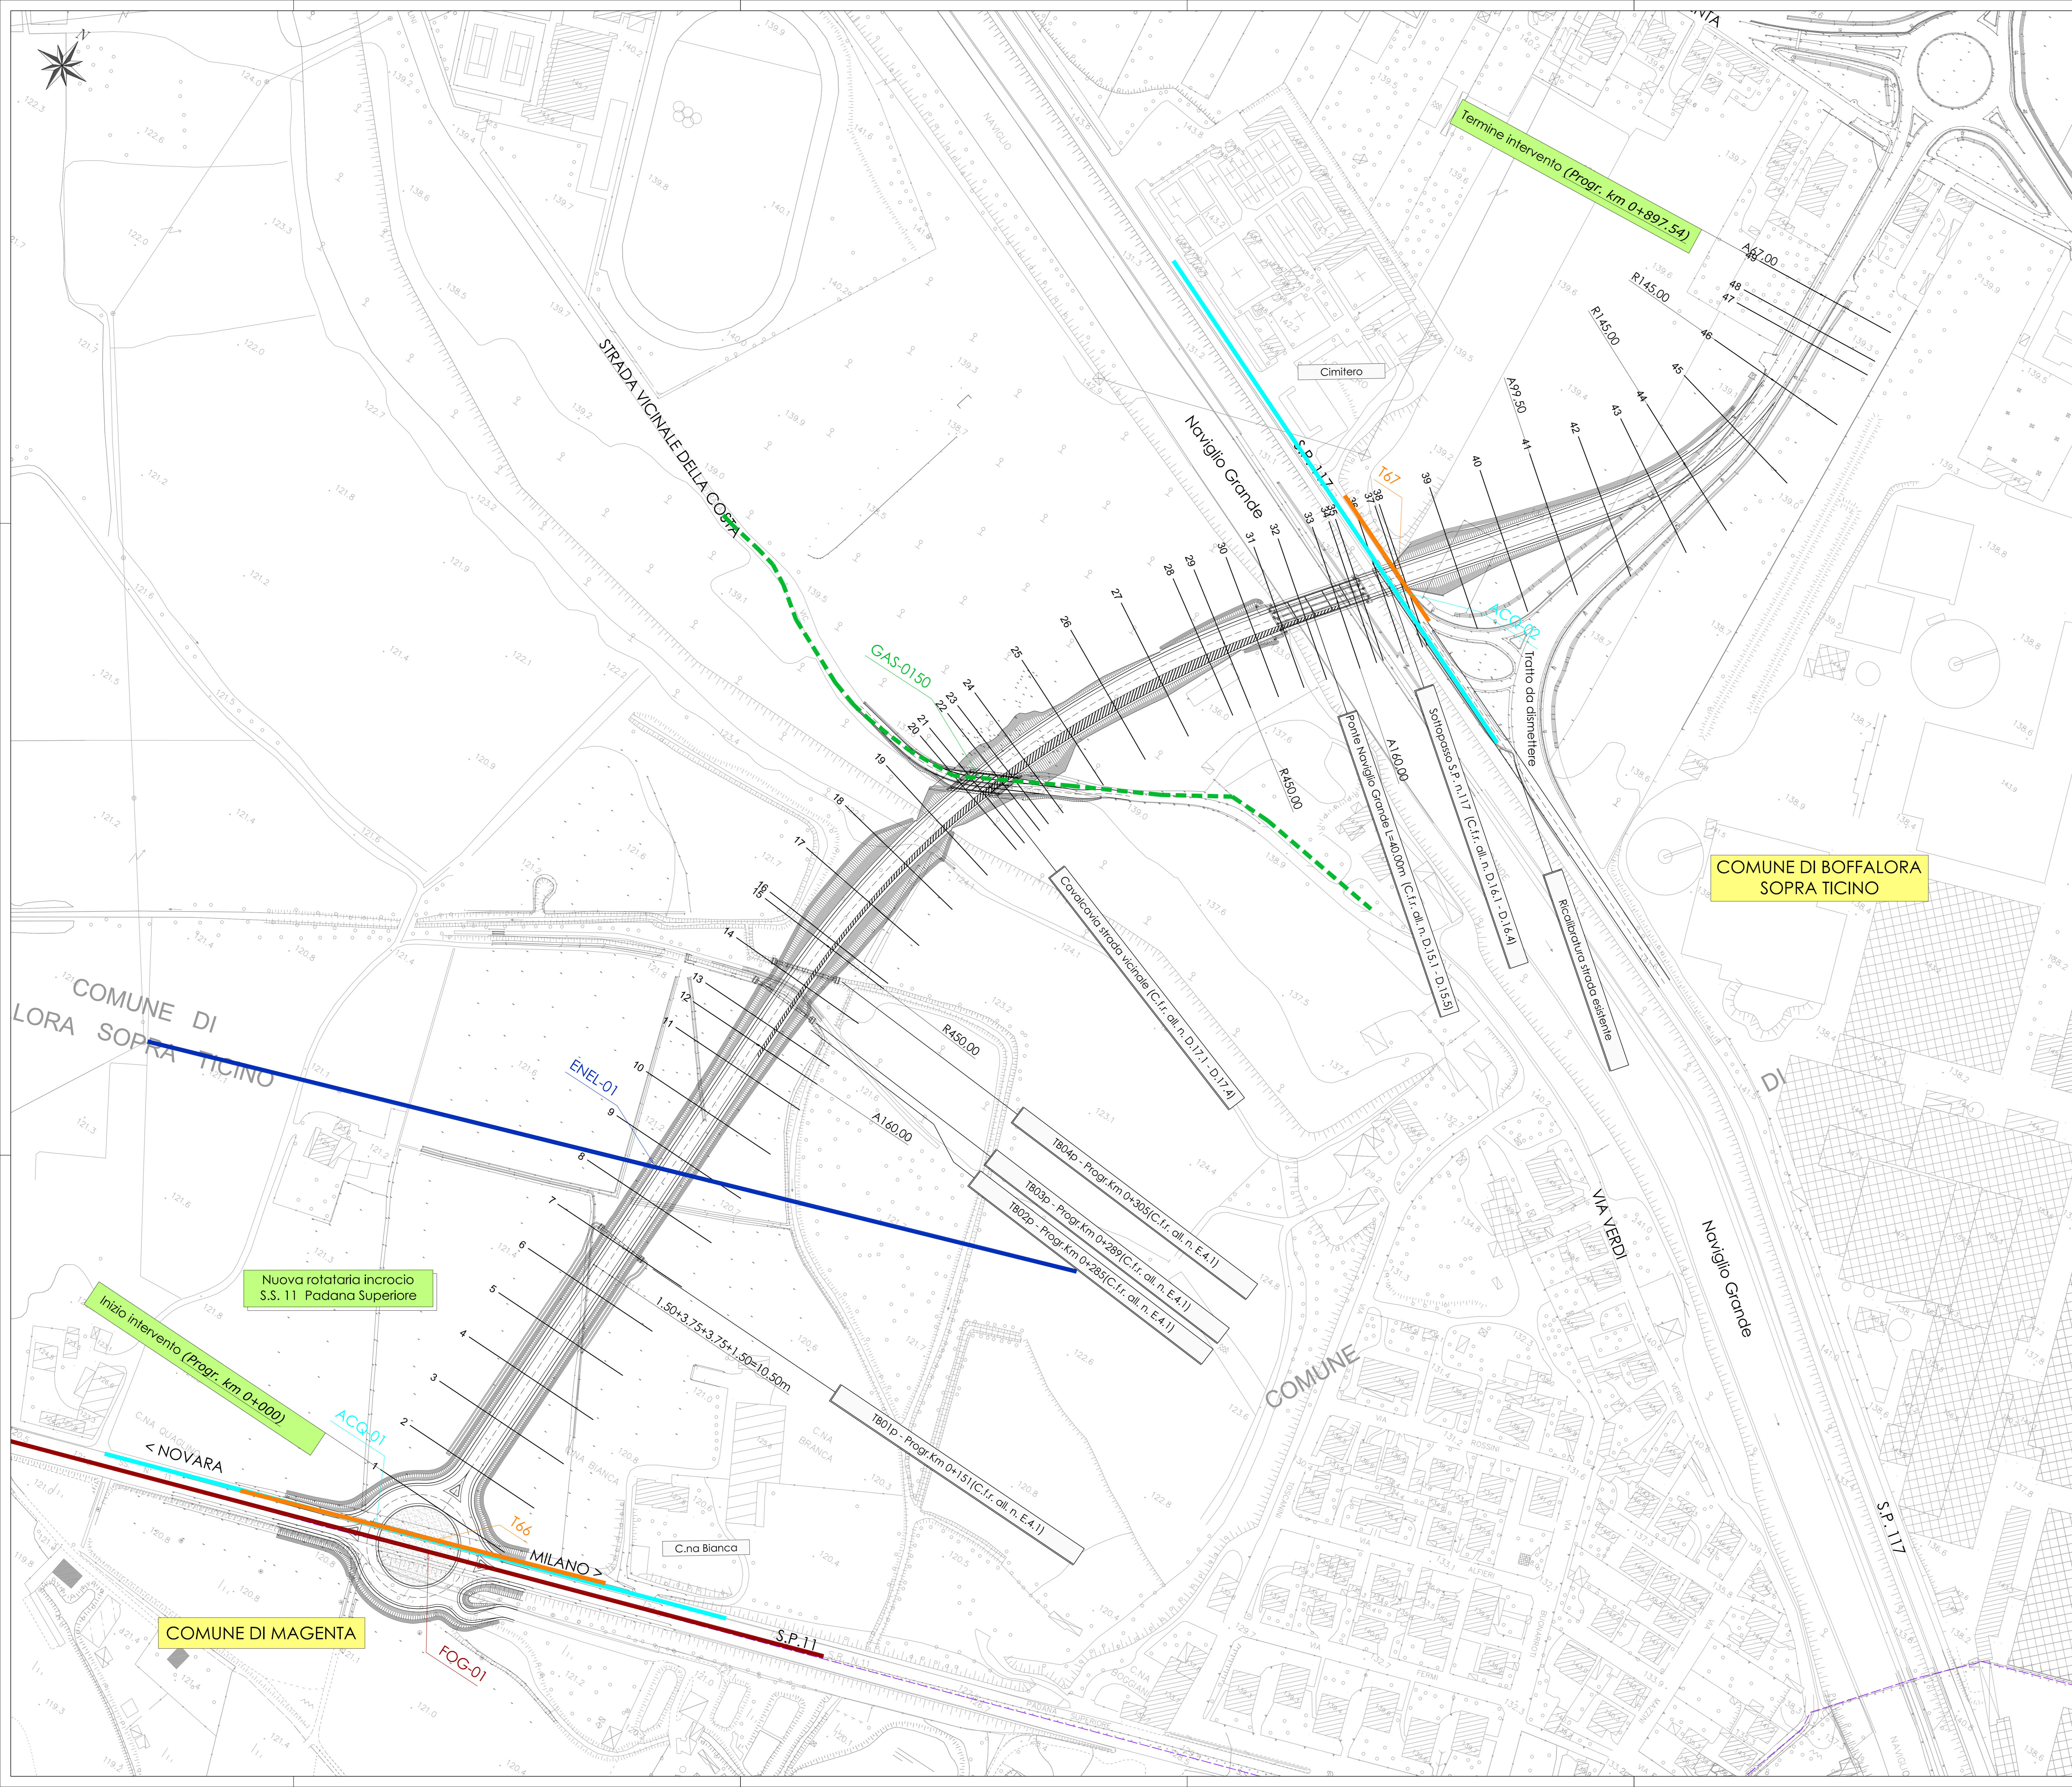

N. Progetto: N.PROT. CDG - 0163367-I Data: 09/12/2008

Anas SpA
 Direzione Centrale Progettazione

Regione Lombardia
 Provincia di Milano

Legge n. 345/97
Accordo di programma quadro in materia di trasporti

Realizzazione di un sistema integrato di accessibilità ferroviaria e stradale all'aeroporto di Malpensa 2000 (CONVENZIONE DEL 29.10.1999)

Collegamento tra la S.S.n.11 "Padana Superiore" a Magenta e la Tangenziale ovest di Milano
 Variante di Abbiategrasso sulla S.S.n.494 e adeguamento in sede del tratto Abbiategrasso Vigevano fino al nuovo ponte sul Ticino

PROGETTO DEFINITIVO - 1° STRALCIO FUNZIONALE
 I - INTERFERENZE CON I SERVIZI

VARIANTE DI PONTENUOVO DI MAGENTA
 Planimetria ubicazione interferenze - stato di fatto

Revisori	Controlato	Approvato	Data: Dicembre 2008	Scala: 1:1000
Progettazione:			Aggiornato: Novembre 2014	Altro n.: L27

Progettazione redatta da: **SFA** Società Esperti - Ingegneri s.p.a. - 20090 Abbiategrasso (MI) - Via Cavour, Cantone n. 21

Il Progetto: **Alumini**

Il Responsabile del Procedimento: **Dot. Ing. Domenico PERUZZELLI**

Il Responsabile della Direzione Centrale Progettazione: **Dot. Ing. Nicola DI NELLA**

COMUNE DI BOFFALORA SOPRA TICINO

COMUNE DI MAGENTA

COMUNE DI BOFFALORA SOPRA TICINO

Nuova rotatoria incrocio S.S. 11 Padana Superiore

Inizio intervento (Progr. km 0+000)

Termine intervento (Progr. km 0+897,54)

E' severamente vietata la riproduzione o la cessione di terzi senza autorizzazione scritta di Enn.Via. S.p.A.