



V-SN3 RILIEVO – TAV. 3/3
 PLANIMETRIA RILIEVO QUOTATO ALVEO
 SCALA 1:200

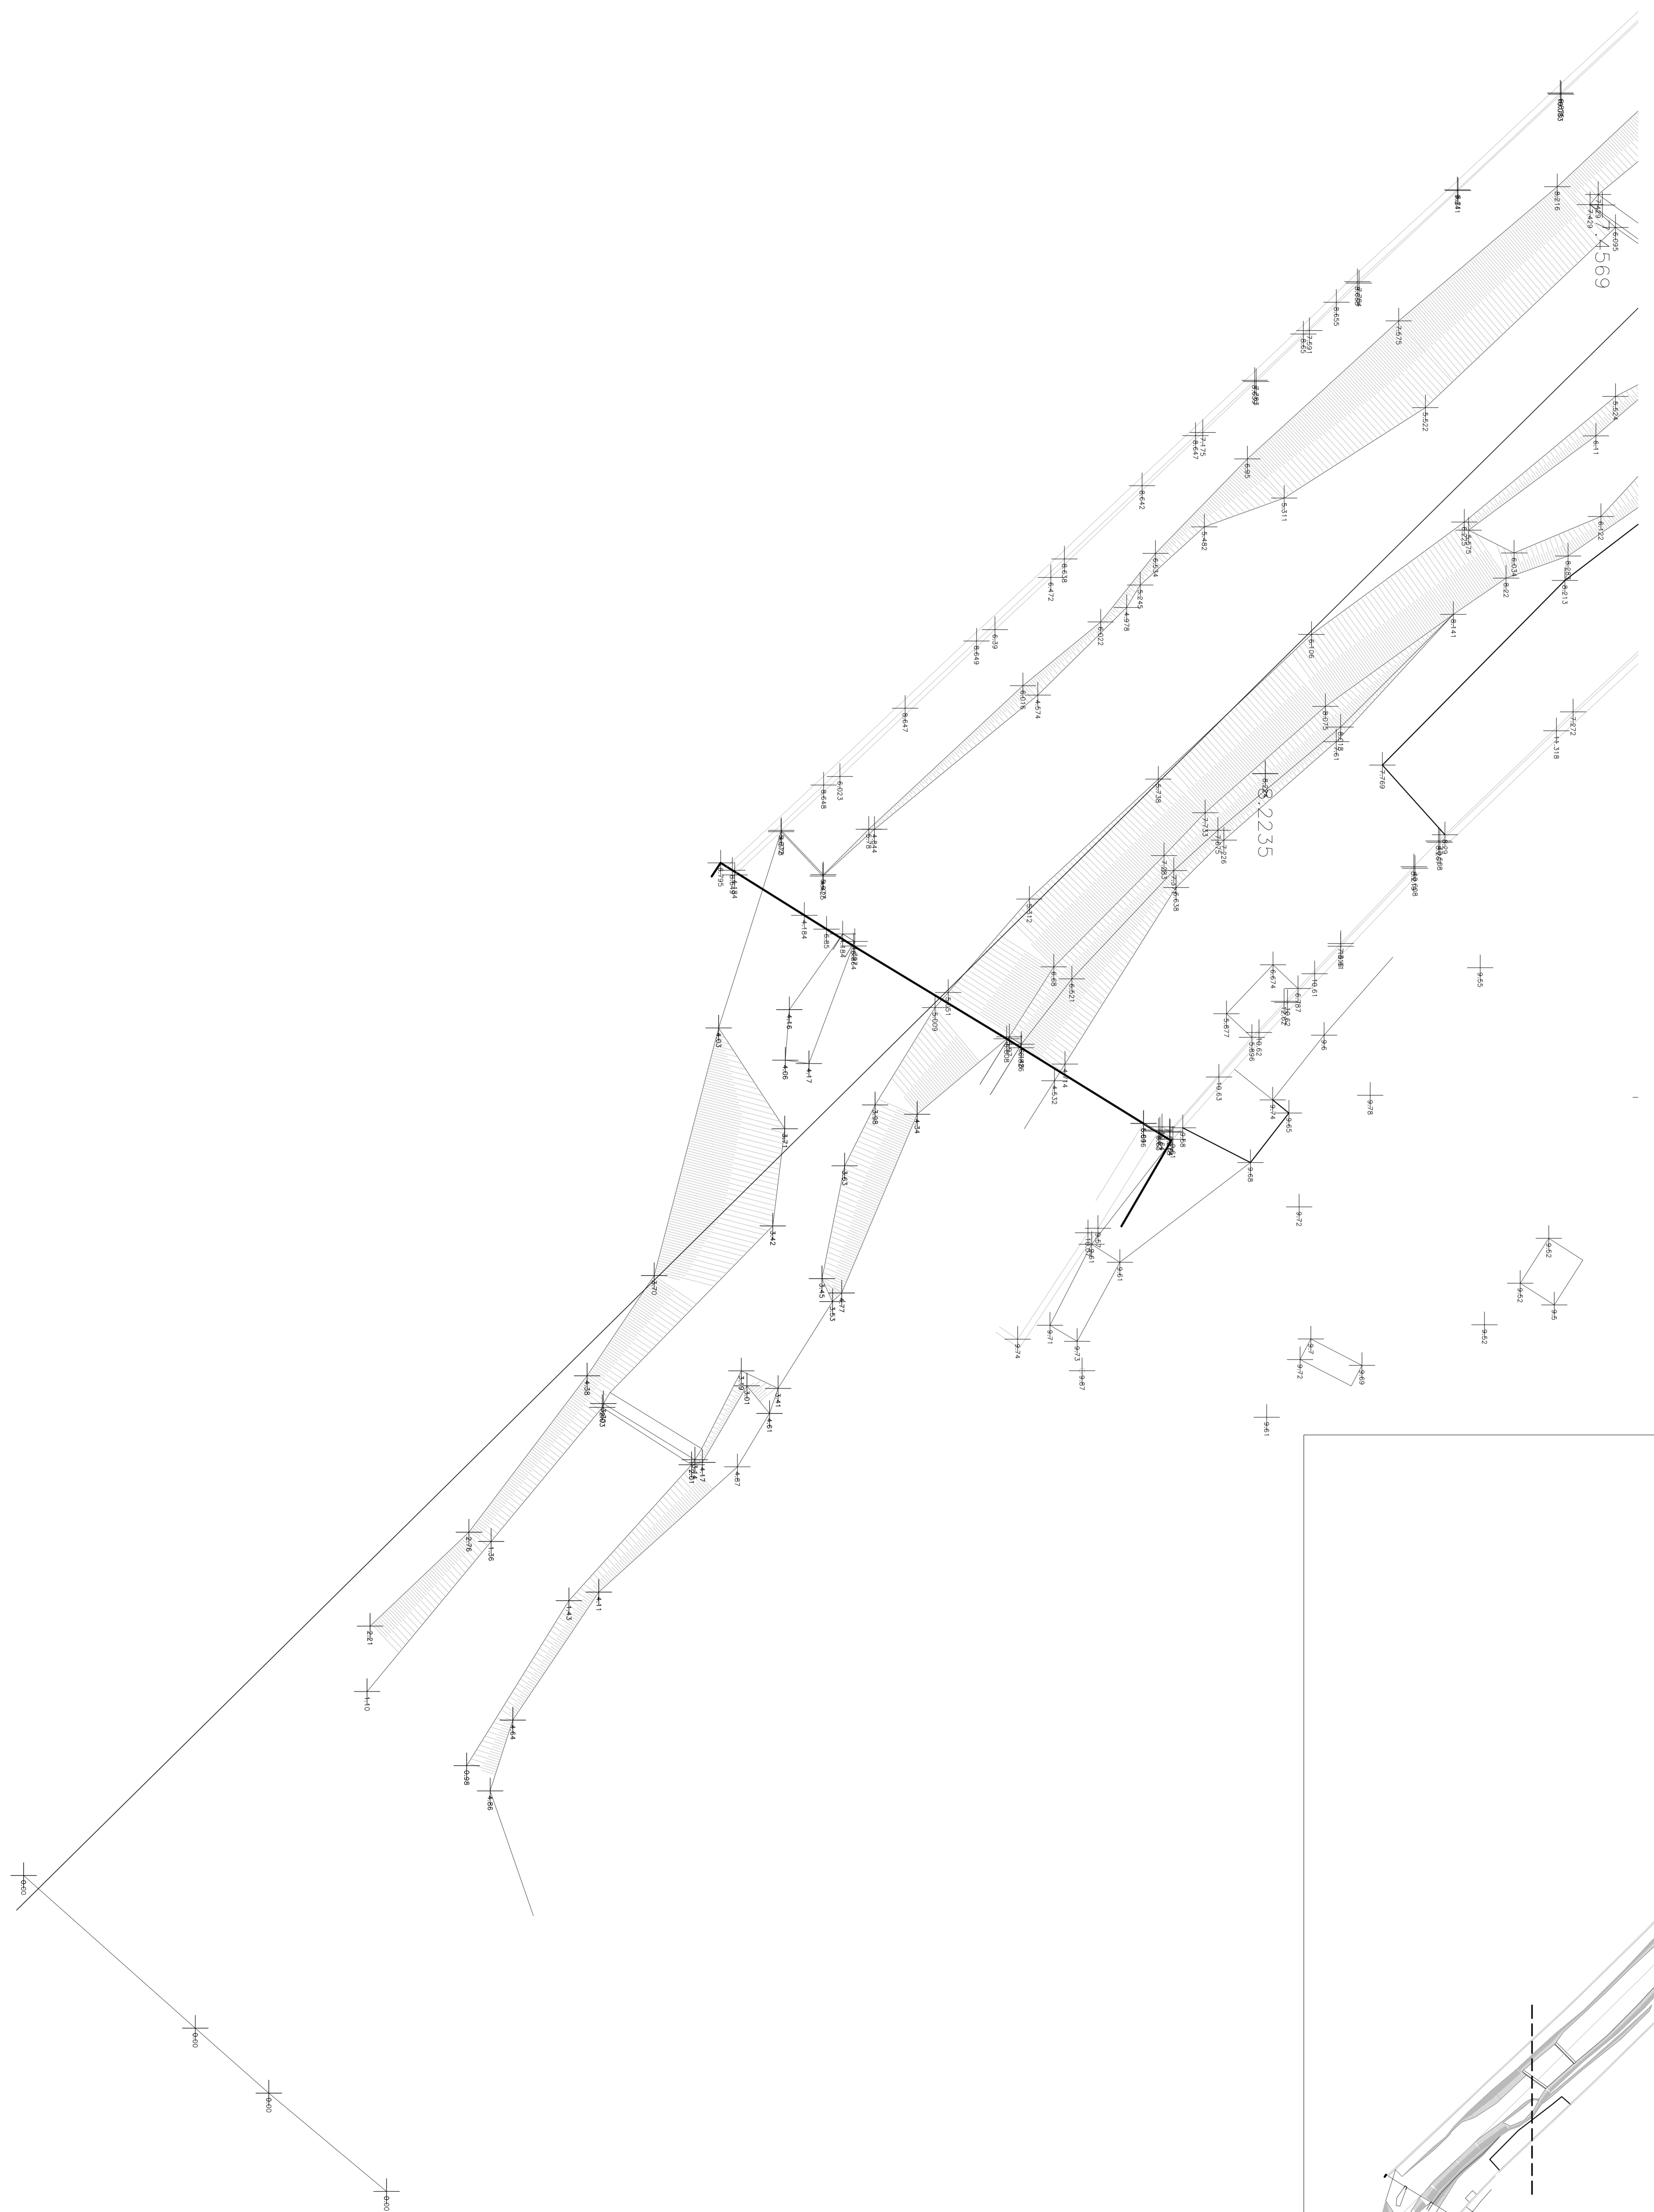

NOTE GENERALI

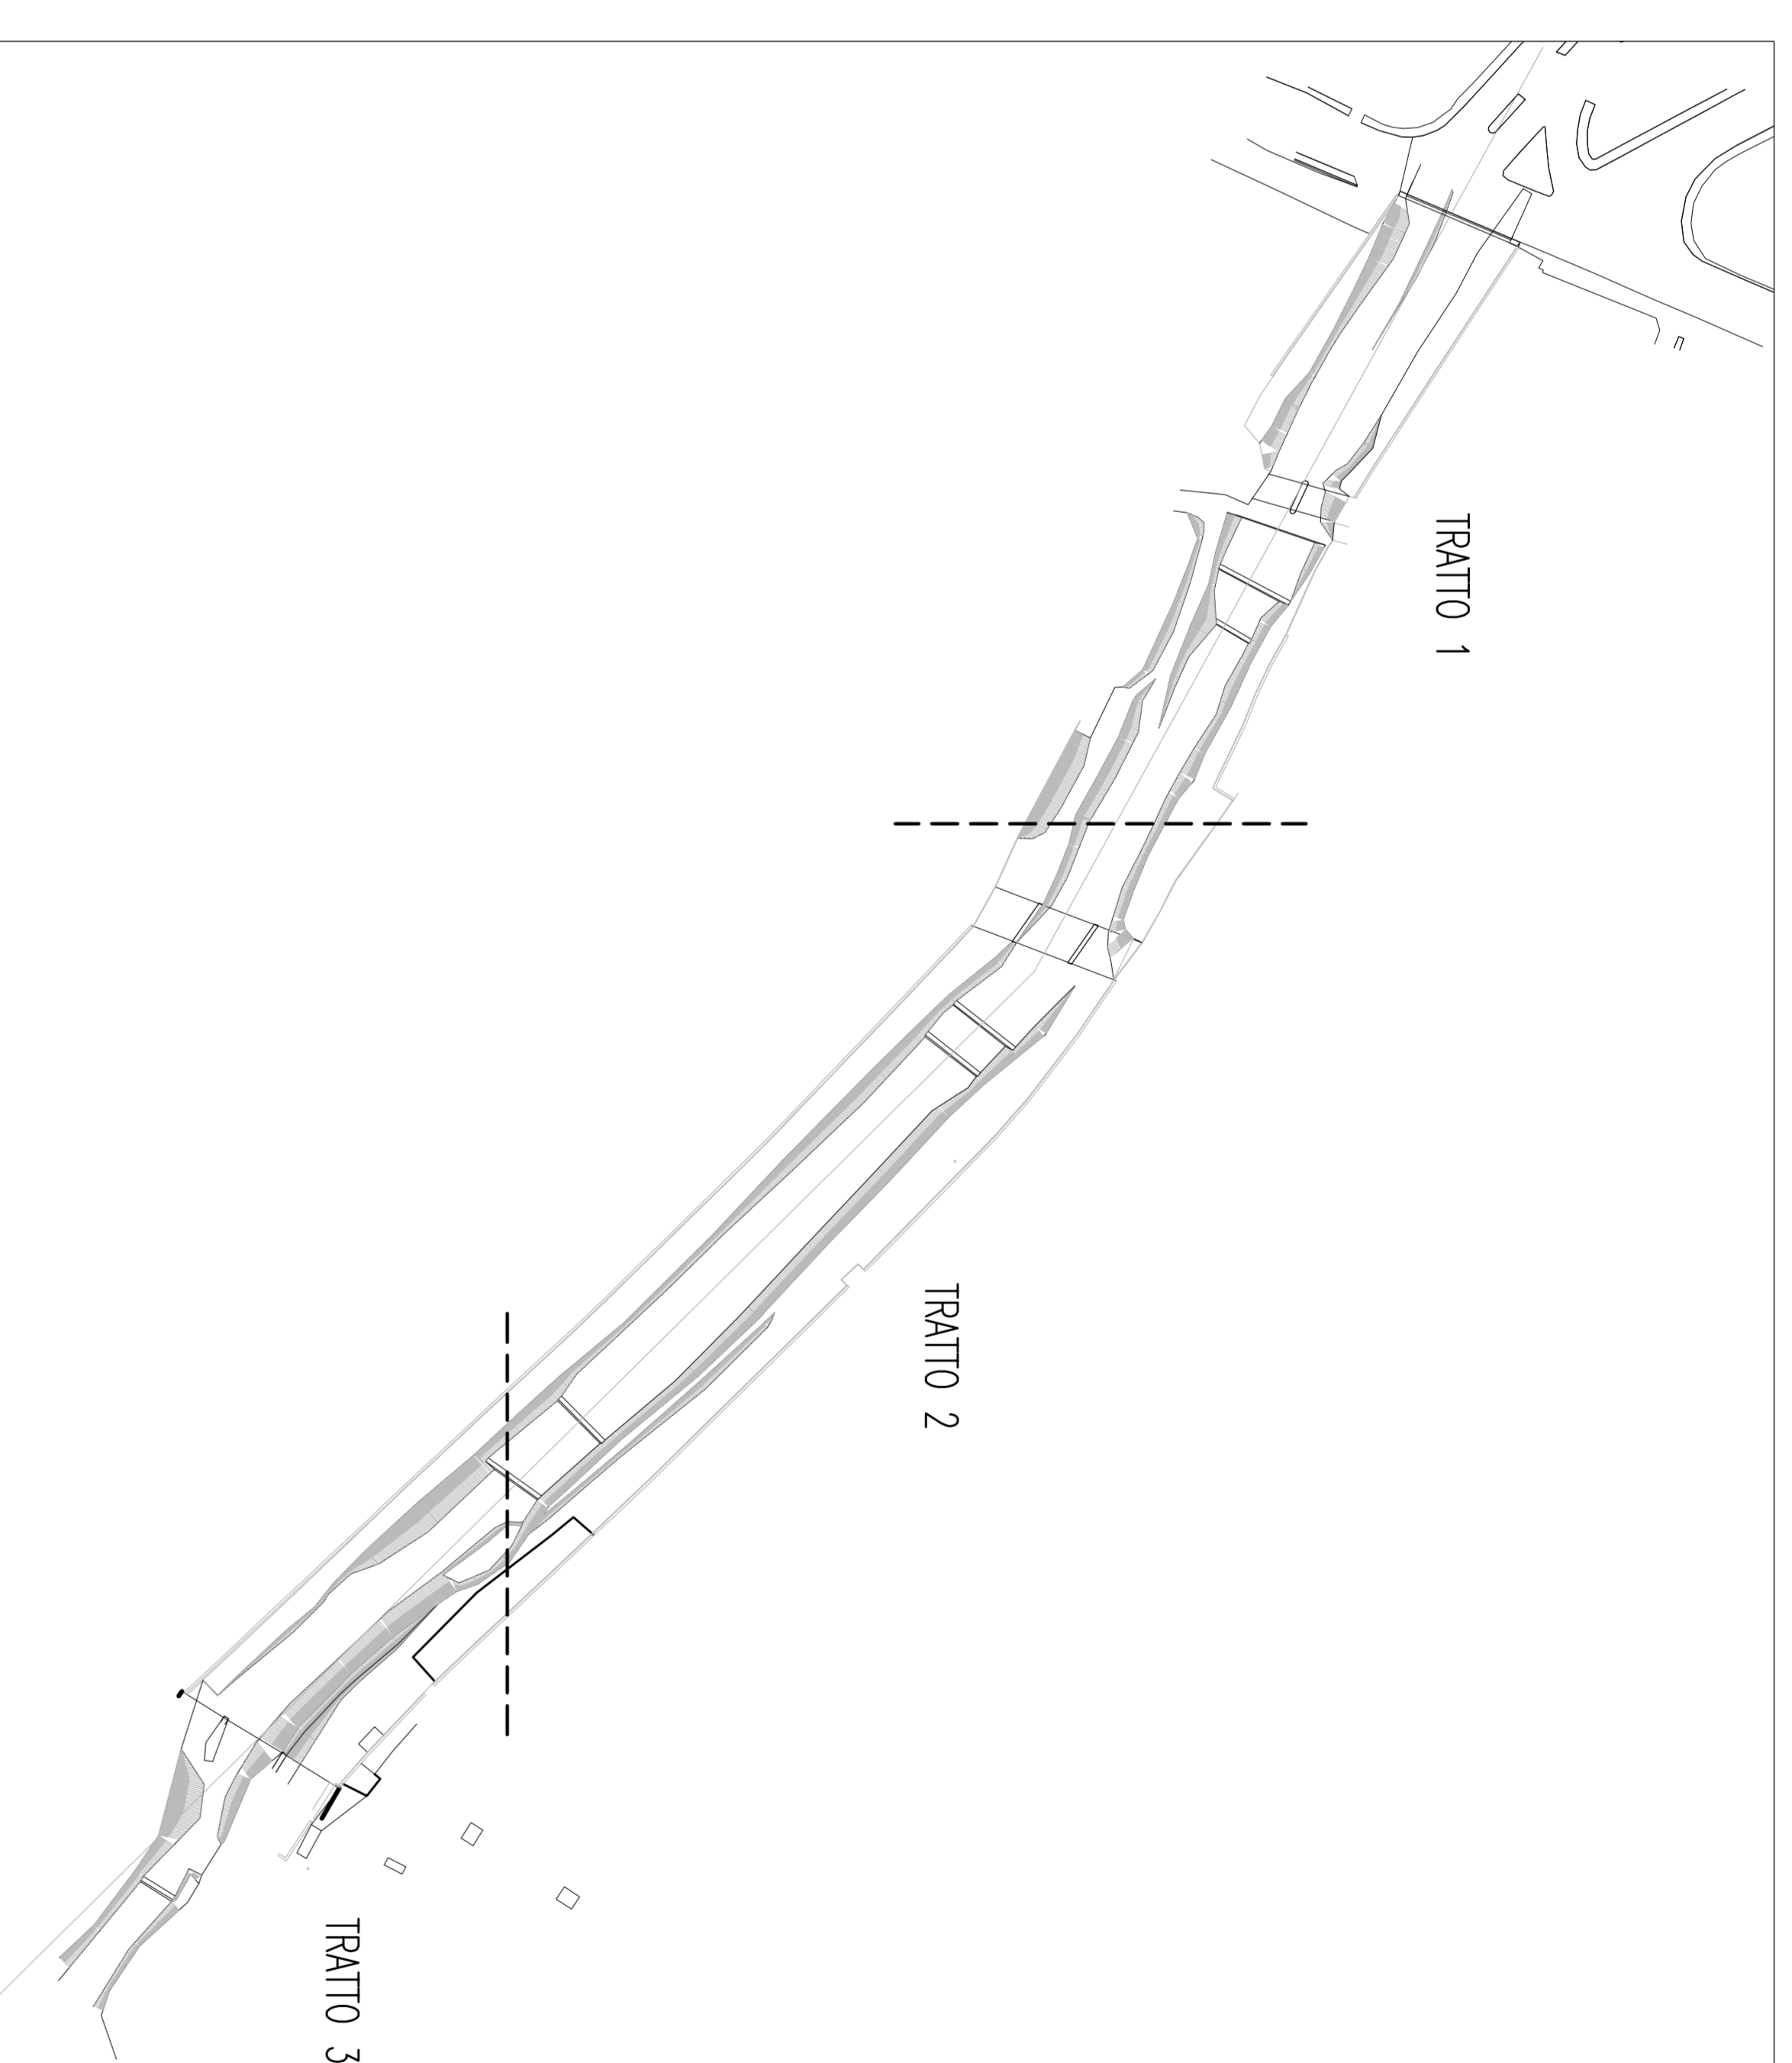

Stretto di Messina

EUROLINK

PONTE SULLO STRETTO DI MESSINA
 PROGETTO DEFINITIVO

EUROLINK S.C.P.A.

IL PROGETTISTA
 Dott. Ing. F. Costantini
 Dott. Ing. E. D'Amico
 Ordine Ingegneri Messina n° 15408

IL COMMITTENTE GENERALE
 Project Manager
 (Ing. P. Marone)

STRETTO DI MESSINA
 Superintendente
 (Ing. G. Panerai)

STRETTO DI MESSINA
 Amministratore Delegato
 (Dott. P. Cacci)

GENERALE
 INFRASTRUTTURE STRADALI OPERE CIVILI
 VIABILITA' SECONDARIA
 GENERALE – V-SN3 PISTA SAN FILIPPO
 PLANIMETRIA DI RILIEVO – TAV. 3/3

SS0872_F01

INDICE	FOGLIO	SCALE
C G 2 1 0 1 P 9 1 0 1 S I C V 2 G 1 0 1 0 1 3 F 0 1 2 0 0	1/200	1/200
REVISIONI	DATA	REVISIONI
01	20/06/2011	01
02	07/07/2011	02

NOME DEL FILE: SS0872_F01.dwg