


TRATTA A: MAGENTA - ALBAIRATE
 PIANO PARTICELLARE GRAFICO
 (QUADRO DI UNIONE DEI FOGLI CATASTALI)

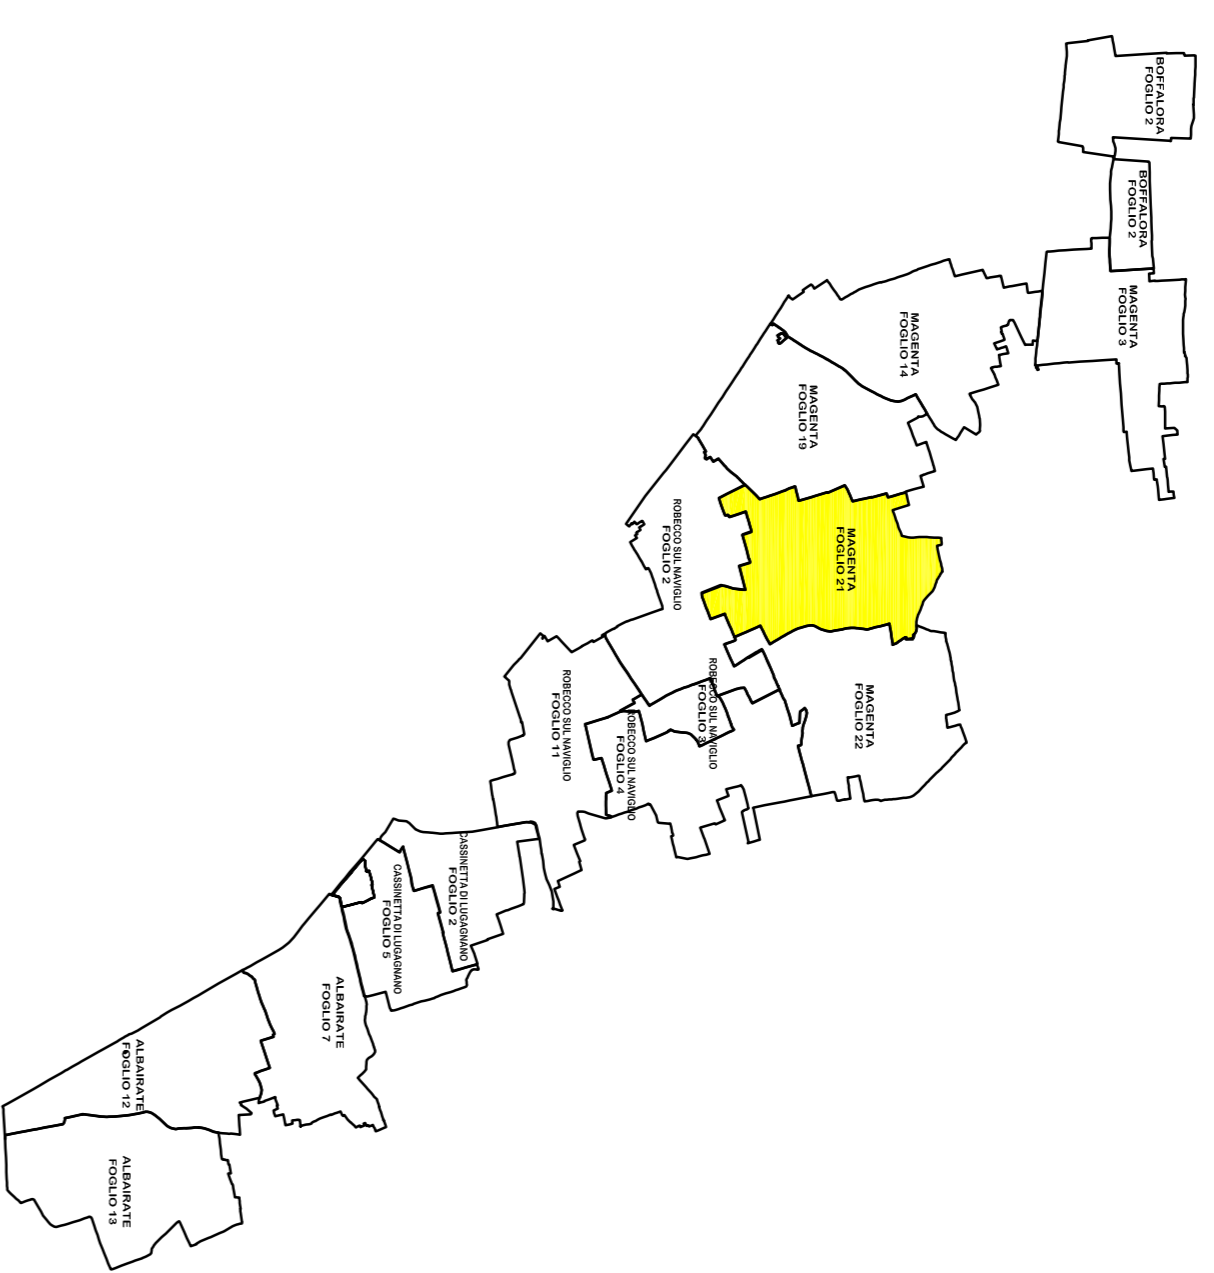

N. Progetto: N.PROI. CDG - 0163367-1

Data: 09/12/2008

Anas SPA

Direzione Centrale Progettazione



Regione Lombardia

Provincia di Milano

Legge n. 345/97

Accordo di programma quadro in materia di trasporti

Realizzazione di un sistema integrato di accessibilità ferroviaria e stradale all'aeroporto di Malpensa 2000 (CONVENZIONE DEL 29.10.1999)

Collegamento tra la S.S.n.11 "Padana Superiore" a Magenta e la Tangenziale ovest di Milano Variante di Abbiategrasso sulla S.S.n.494 e adeguamento in sede del tratto Abbiategrasso Vigevano fino al nuovo ponte sul Ticino

PROGETTO DEFINITIVO - 1° STRALCIO FUNZIONALE

L - ESPROPRI

TRATTA A : MAGENTA - ALBAIRATE
 PIANO PARTICELLARE GRAFICO
 COMUNE DI MAGENTA - FOGLIO 21

Revisioni	Controllato	Approvato	Data	Scadenza
		 Dicembre 2008 1/2000
Progettazione:		Agito: Novembre 2014	Alto n. 2.1.3

Progettazione redatta da:




Il Progettista:
 Il Responsabile del Progettamento:
 Dott. Ing. Domenico Ferriuzzi

Visto
 La Direzione Centrale Progettazione:
 Dott. Ing. Michele D'Amelia

FOGLIO 19

FOGLIO 22

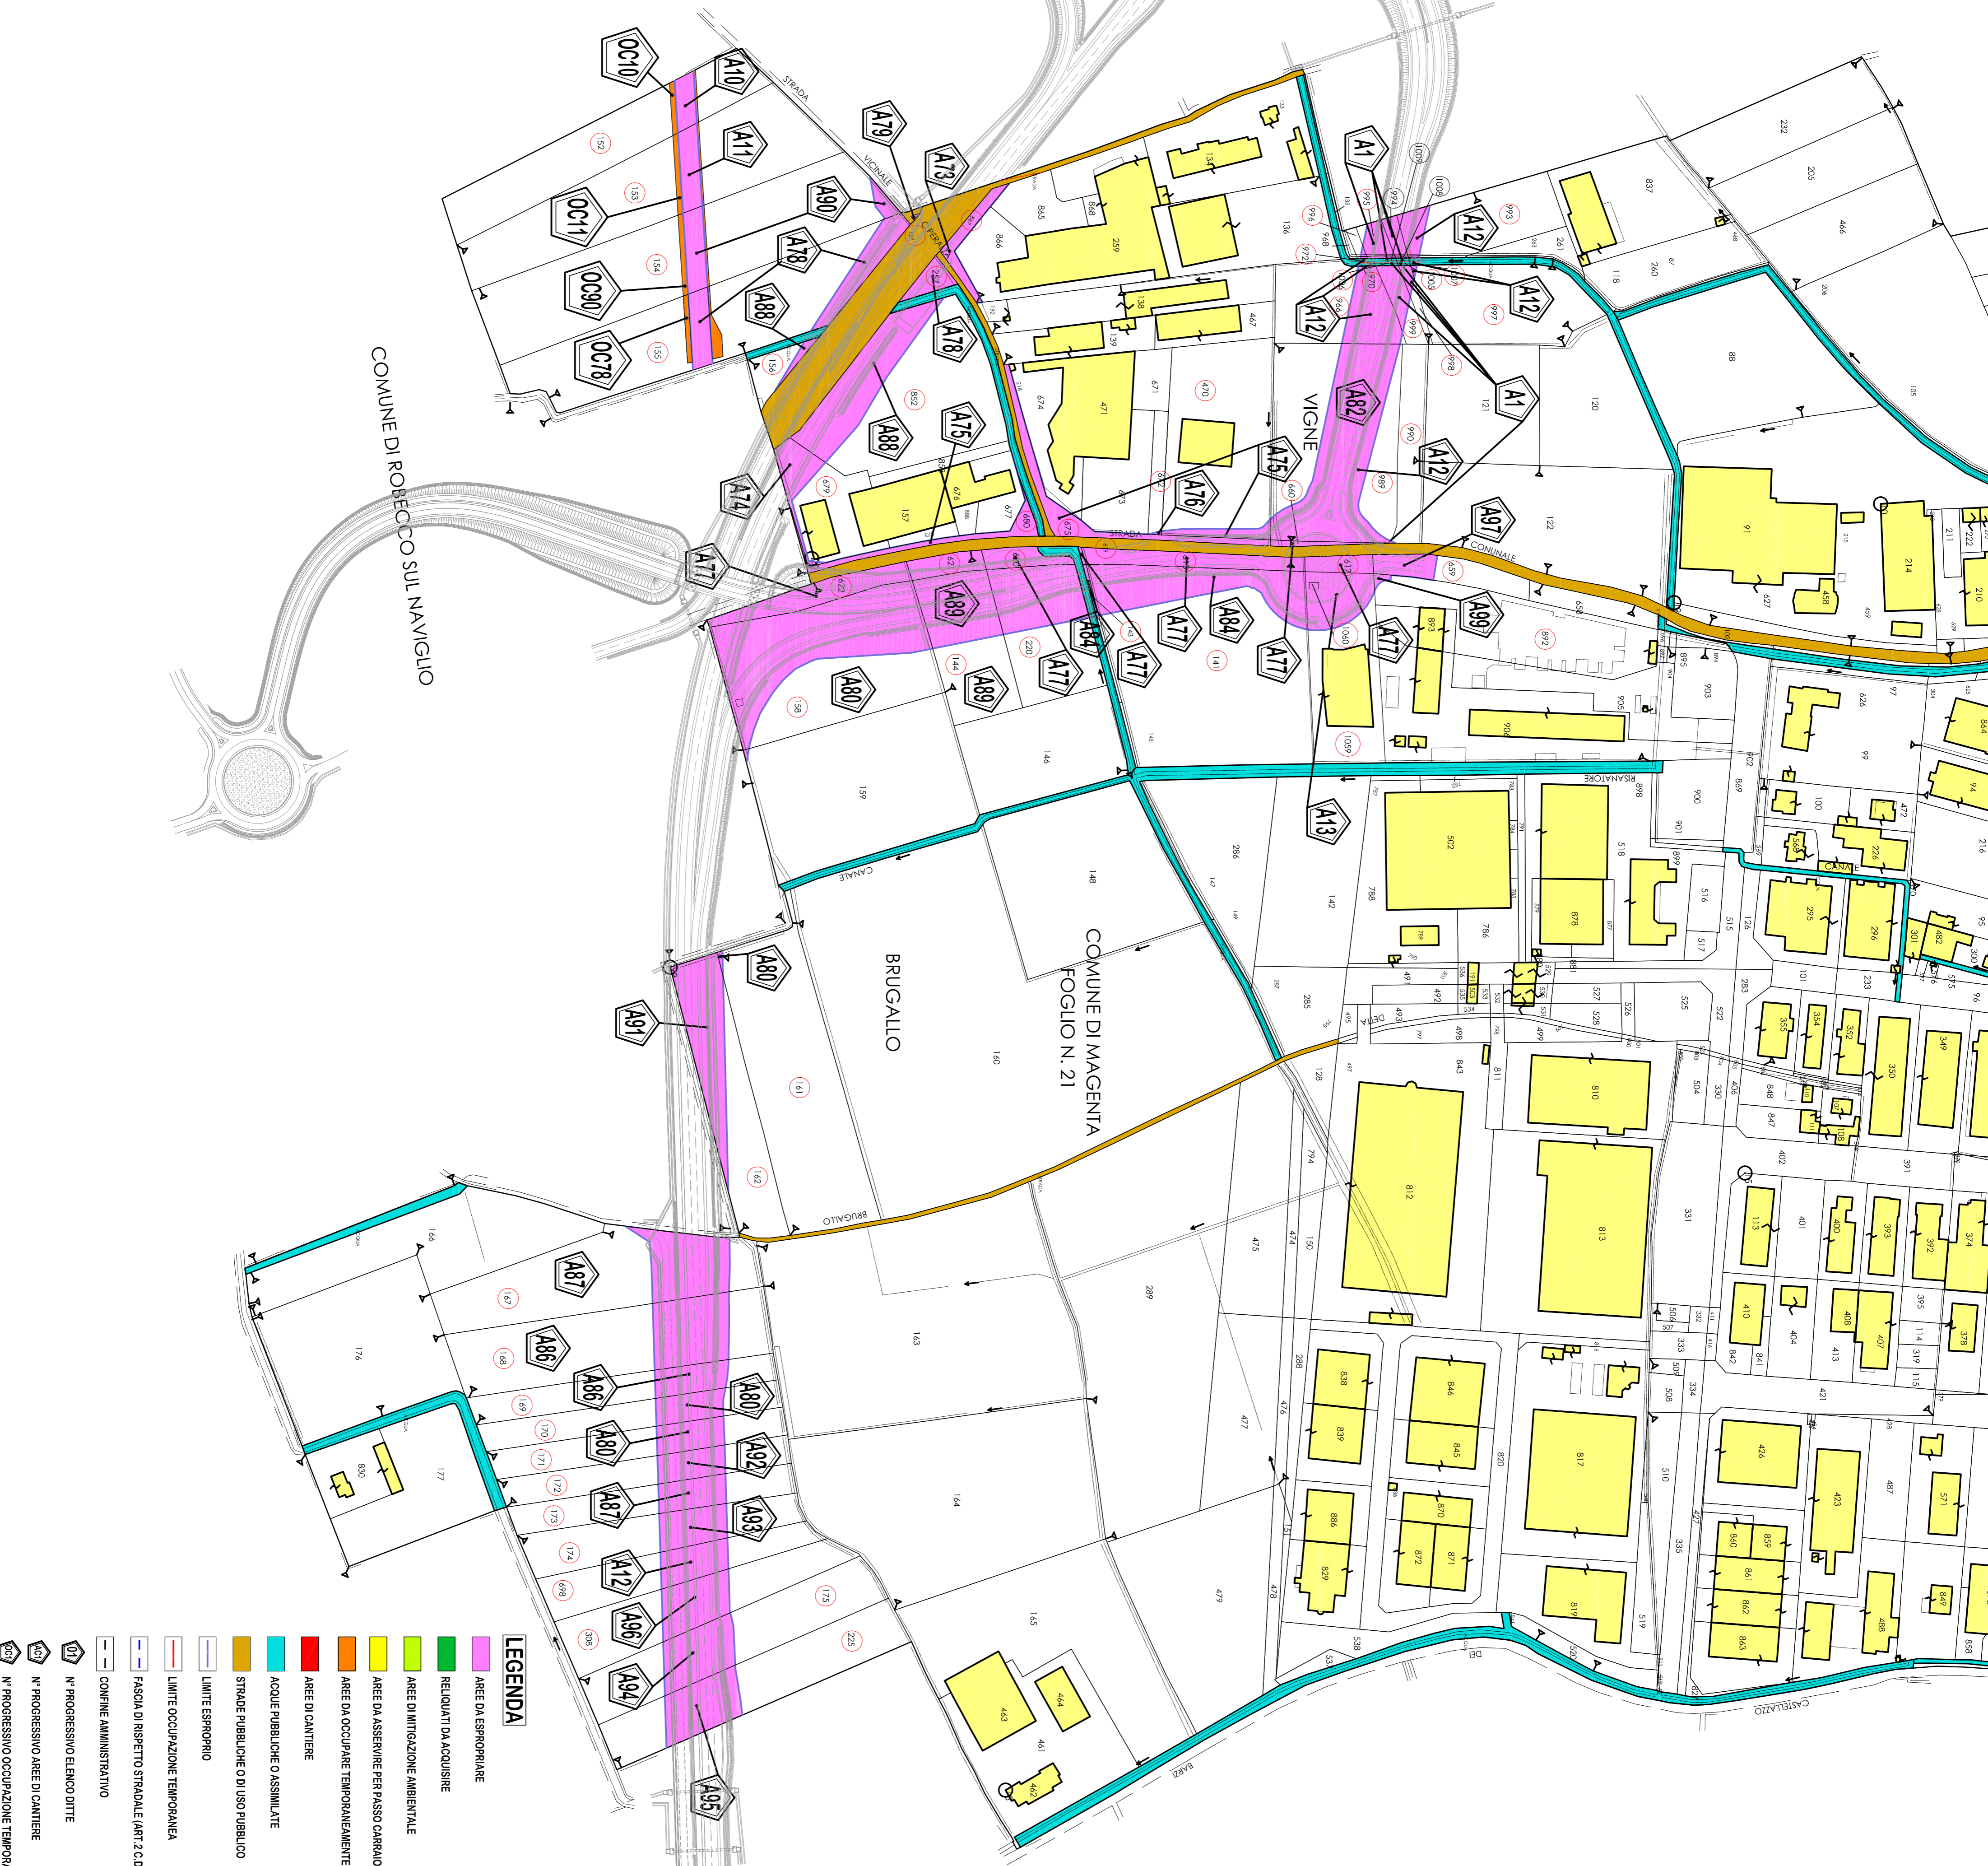

LEGENDA

- AREE DA ESPROPRIARE
- RELIQUATI DA ACQUISIRE
- AREE DI MITIGAZIONE AMBIENTALE
- AREE DA ASSERVIRE PER PASSO CARRAIO
- AREE DA OCCUPARE TEMPORANEAMENTE
- AREE DI CANTIERE
- ACQUE PUBBLICHE O ASSIMILATE
- STRADE PUBBLICHE DI USO PUBBLICO
- LIMITE ESPROPRIO
- LIMITE OCCUPAZIONE TEMPORANEA
- FASCE DI RISPETTO STRADALE (ART. 2, CD. S. E. ART. 26, R. E. C. D. S.)
- CONFINI AMMINISTRATIVI
- N° PROGRESSIVO ELANCO DITTE
- N° PROGRESSIVO AREE DI CANTIERE
- N° PROGRESSIVO OCCUPAZIONE TEMPORANEA