


# V-SN3- PROFILO LONGITUDINALE SISTEMAZIONE IDRAULICA

SCALA VARI


## PROFILO LONGITUDINALE SISTEMAZIONE IDRAULICA

SCALA 1:1000/100

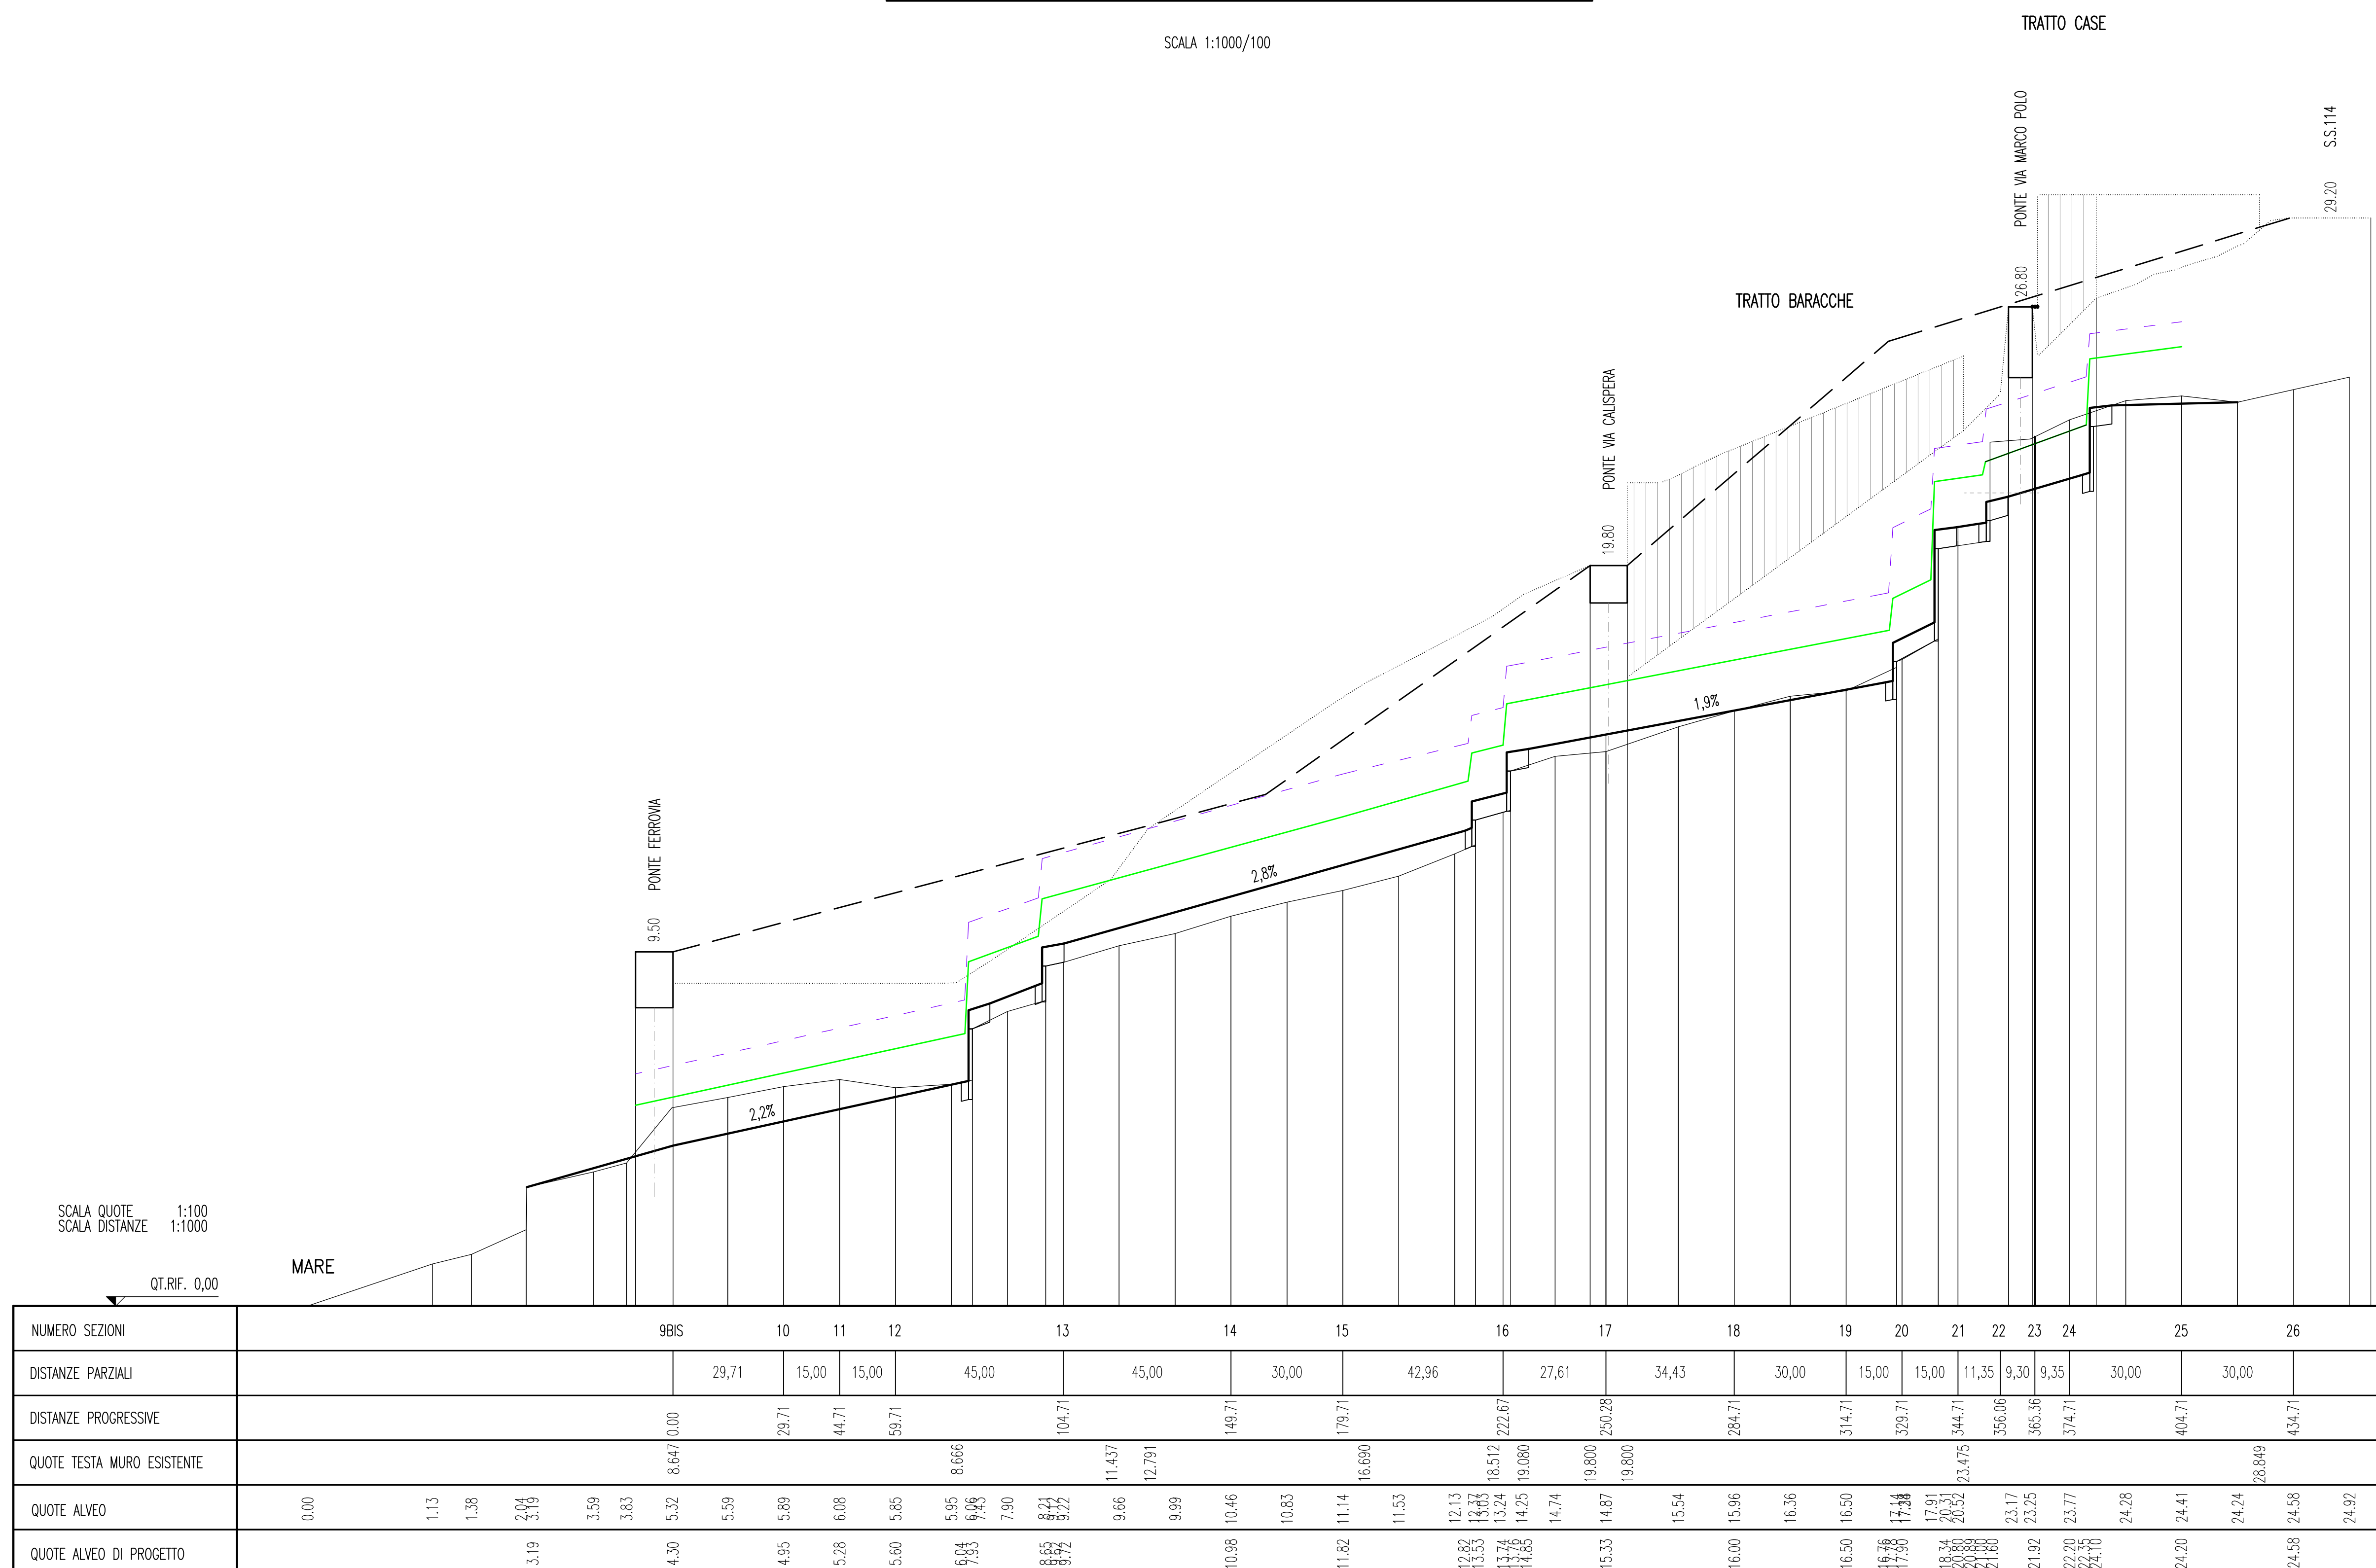


NUMERO SEZIONI	99S	10	11	12	13	14	15	16	17	18	19	20	21	22	23	24	25	26
DISTANZE PARZIALI		29,71	15,00	15,00	45,00	45,00	30,00	42,96	27,61	34,43	30,00	15,00	15,00	11,35	9,35	30,00	30,00	


### NOTE GENERALI

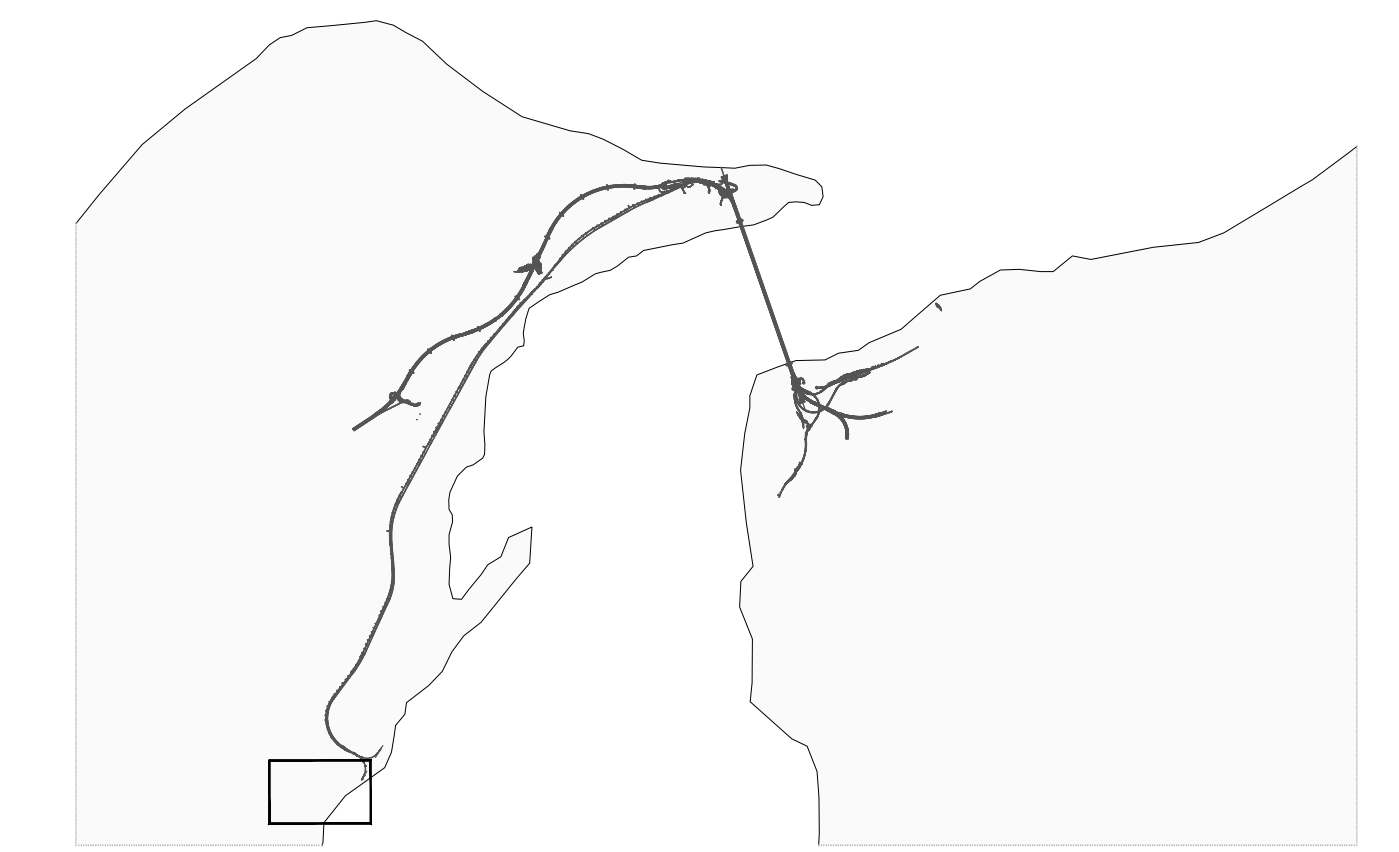


LEGENDA  
 - CARICO TOTALE TR 200 ANNI (m s.m.)  
 - QUOTA IDROMETRICA TR 200 ANNI (m s.m.)

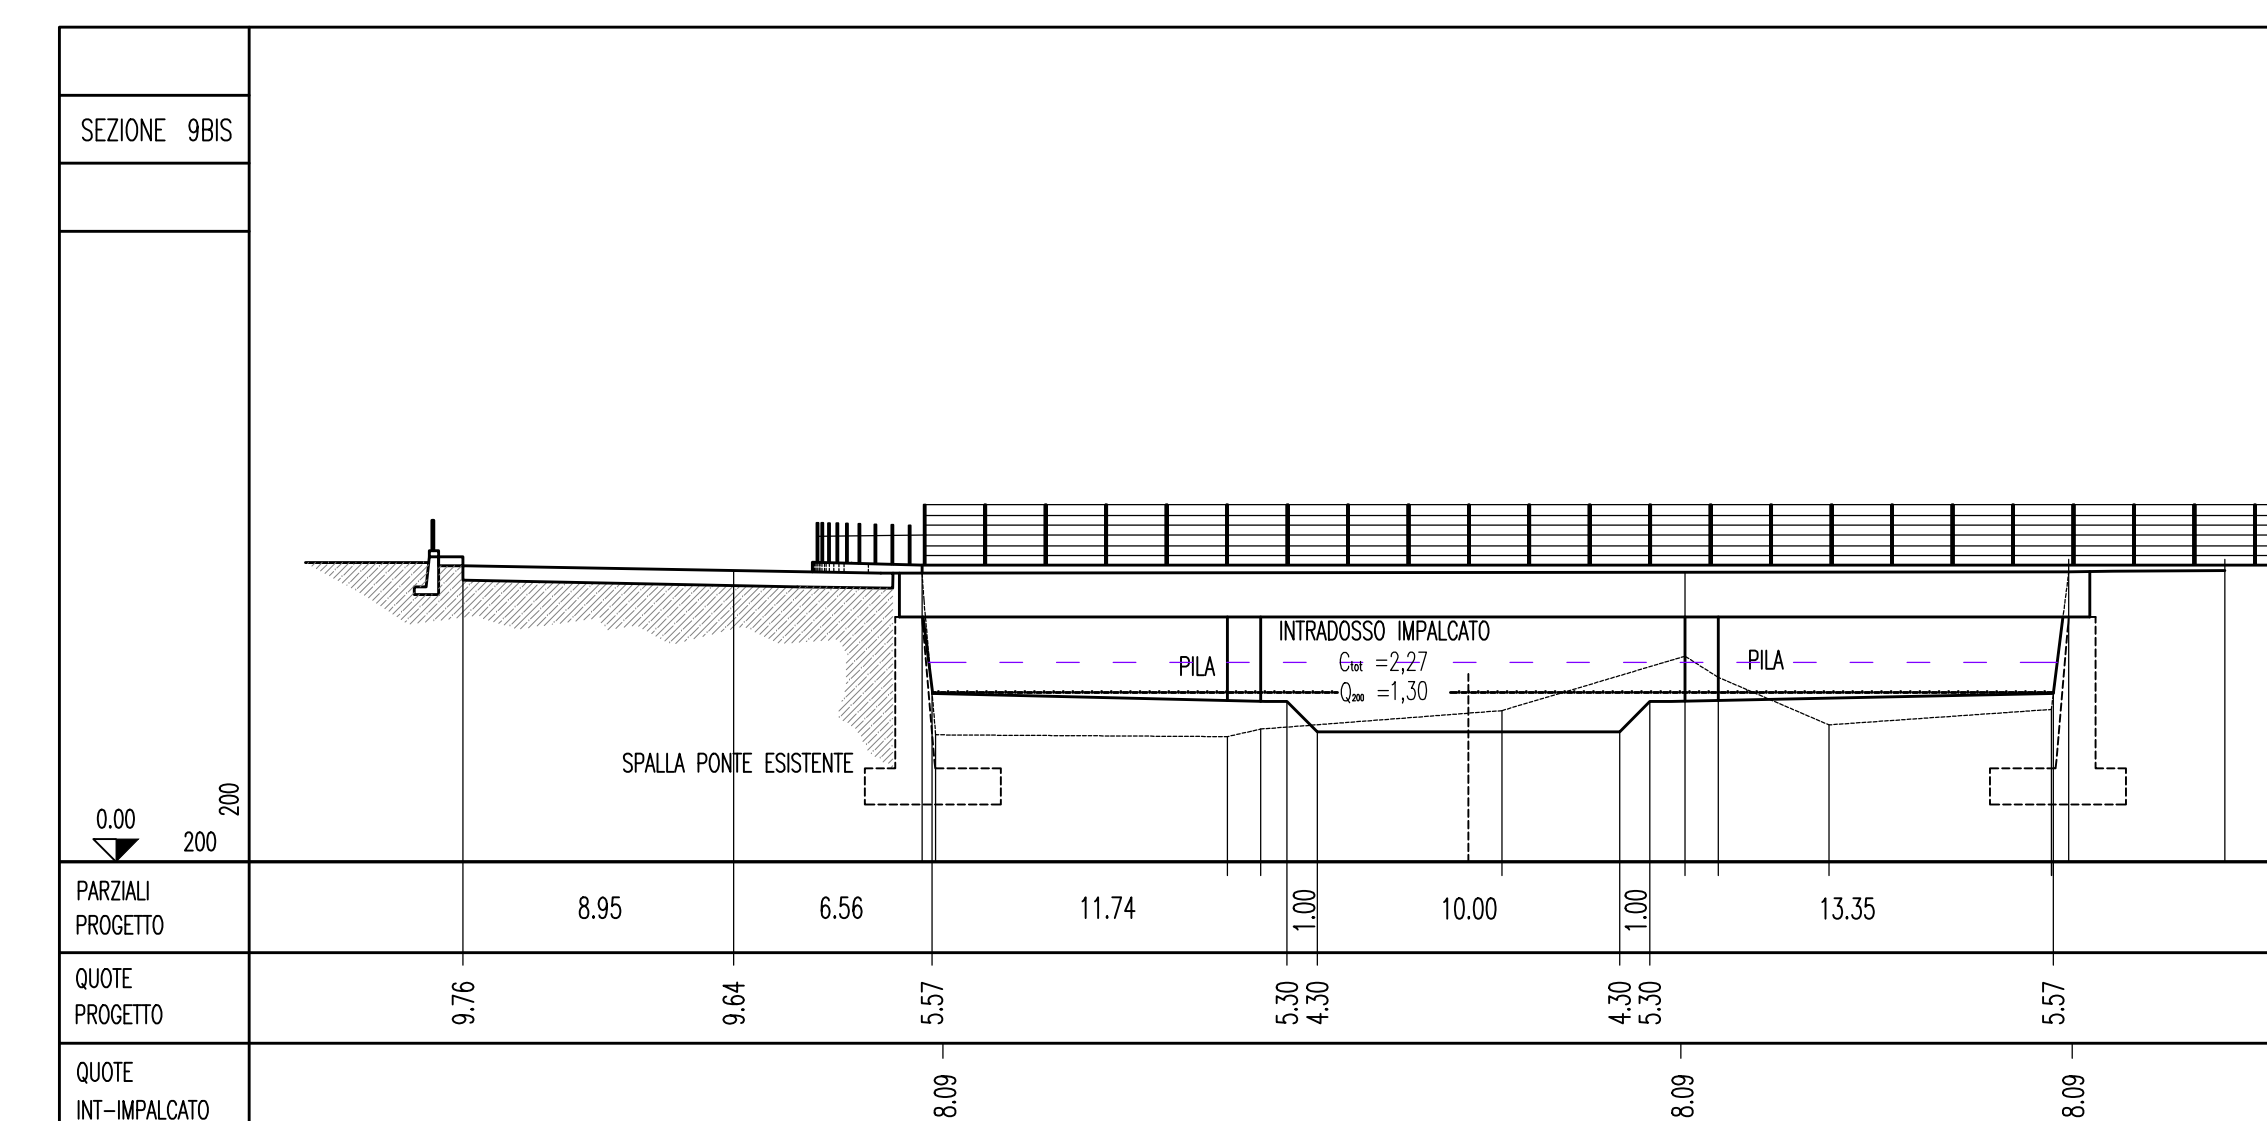

PARZIALI PROGETTO	8,85	6,56	11,74	1,00	10,00	1,00	13,35
QUOTE INT-IMPERIATO			8,08				8,08

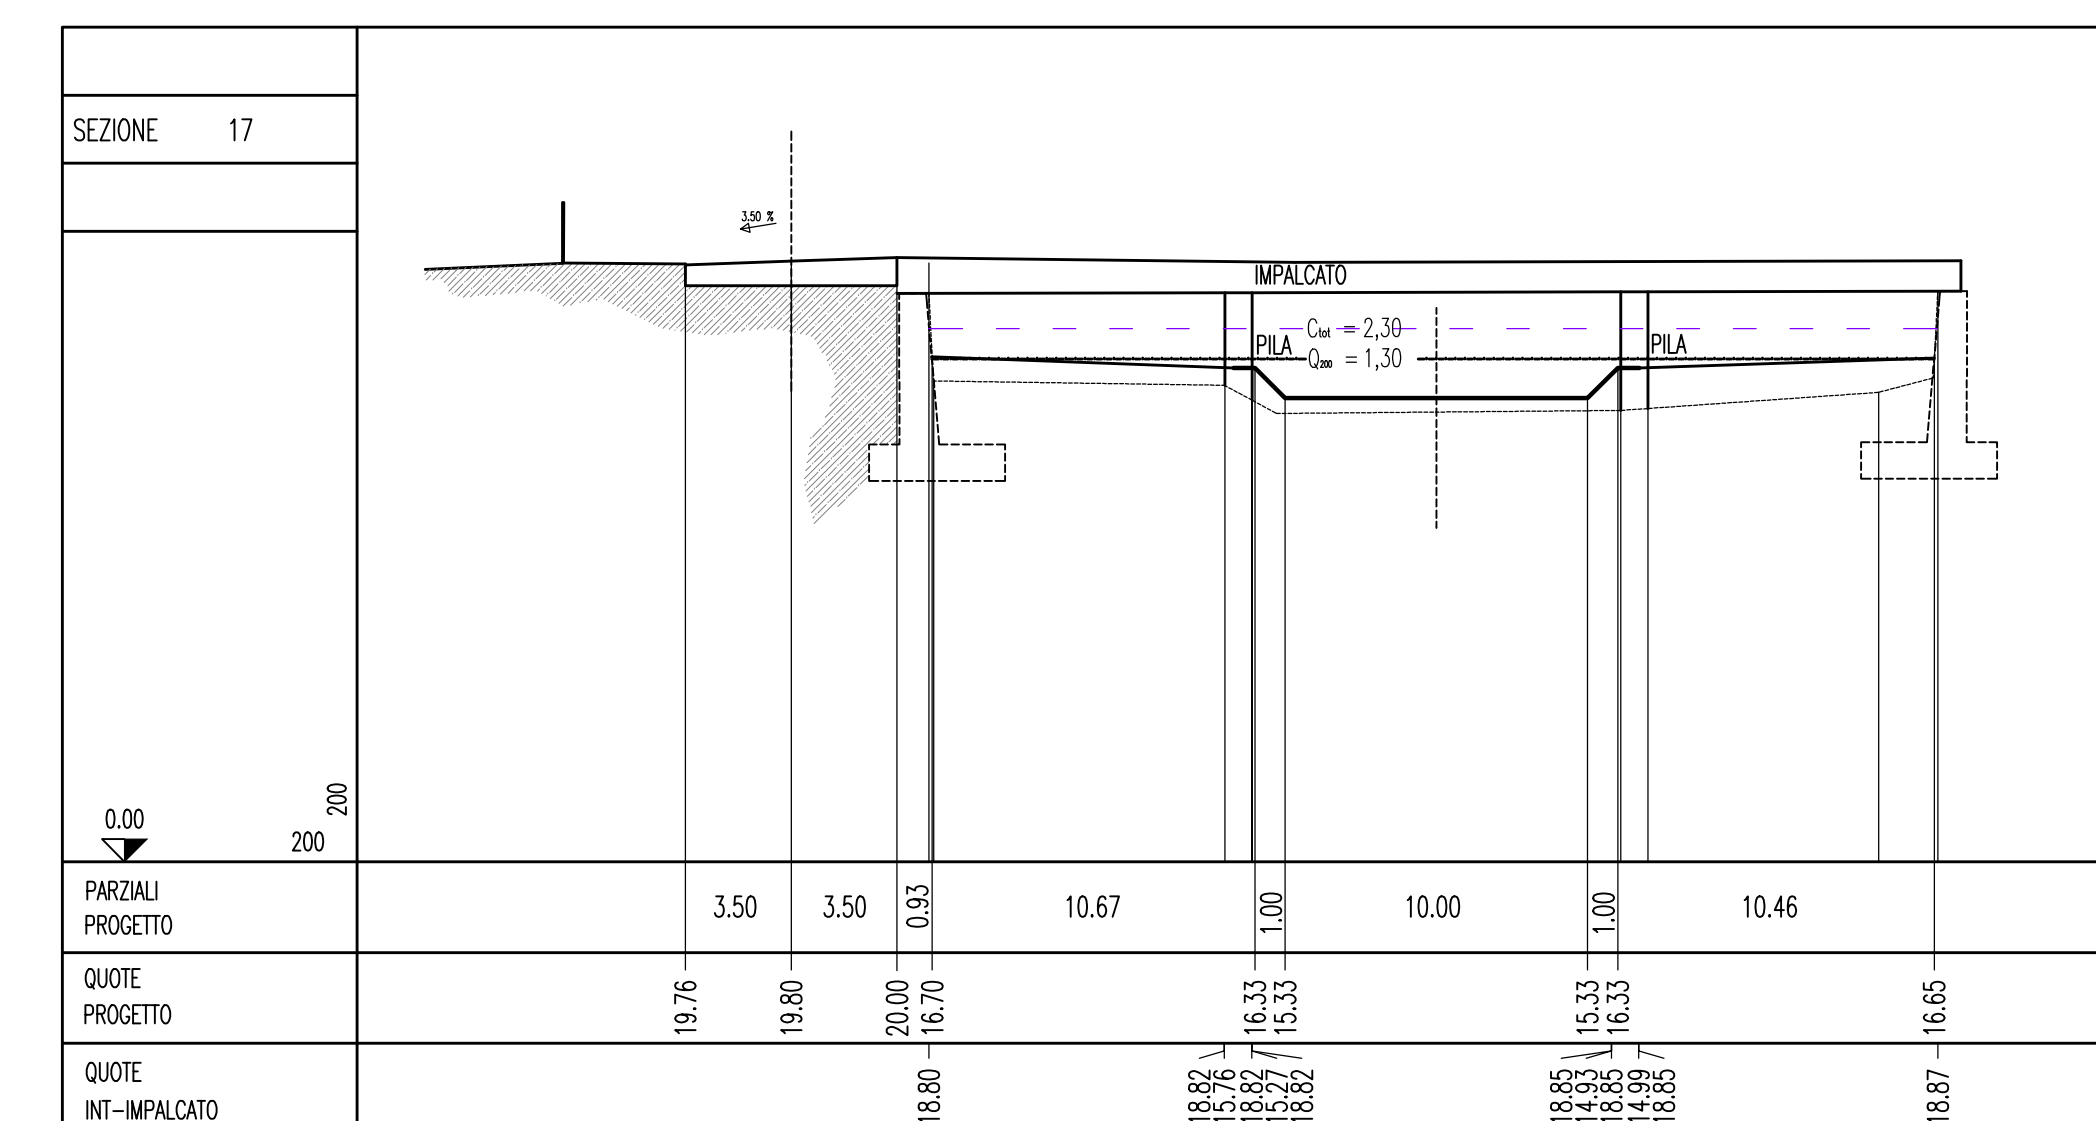

PARZIALI PROGETTO	3,50	3,50	0,35	10,67	1,00	10,00	10,46

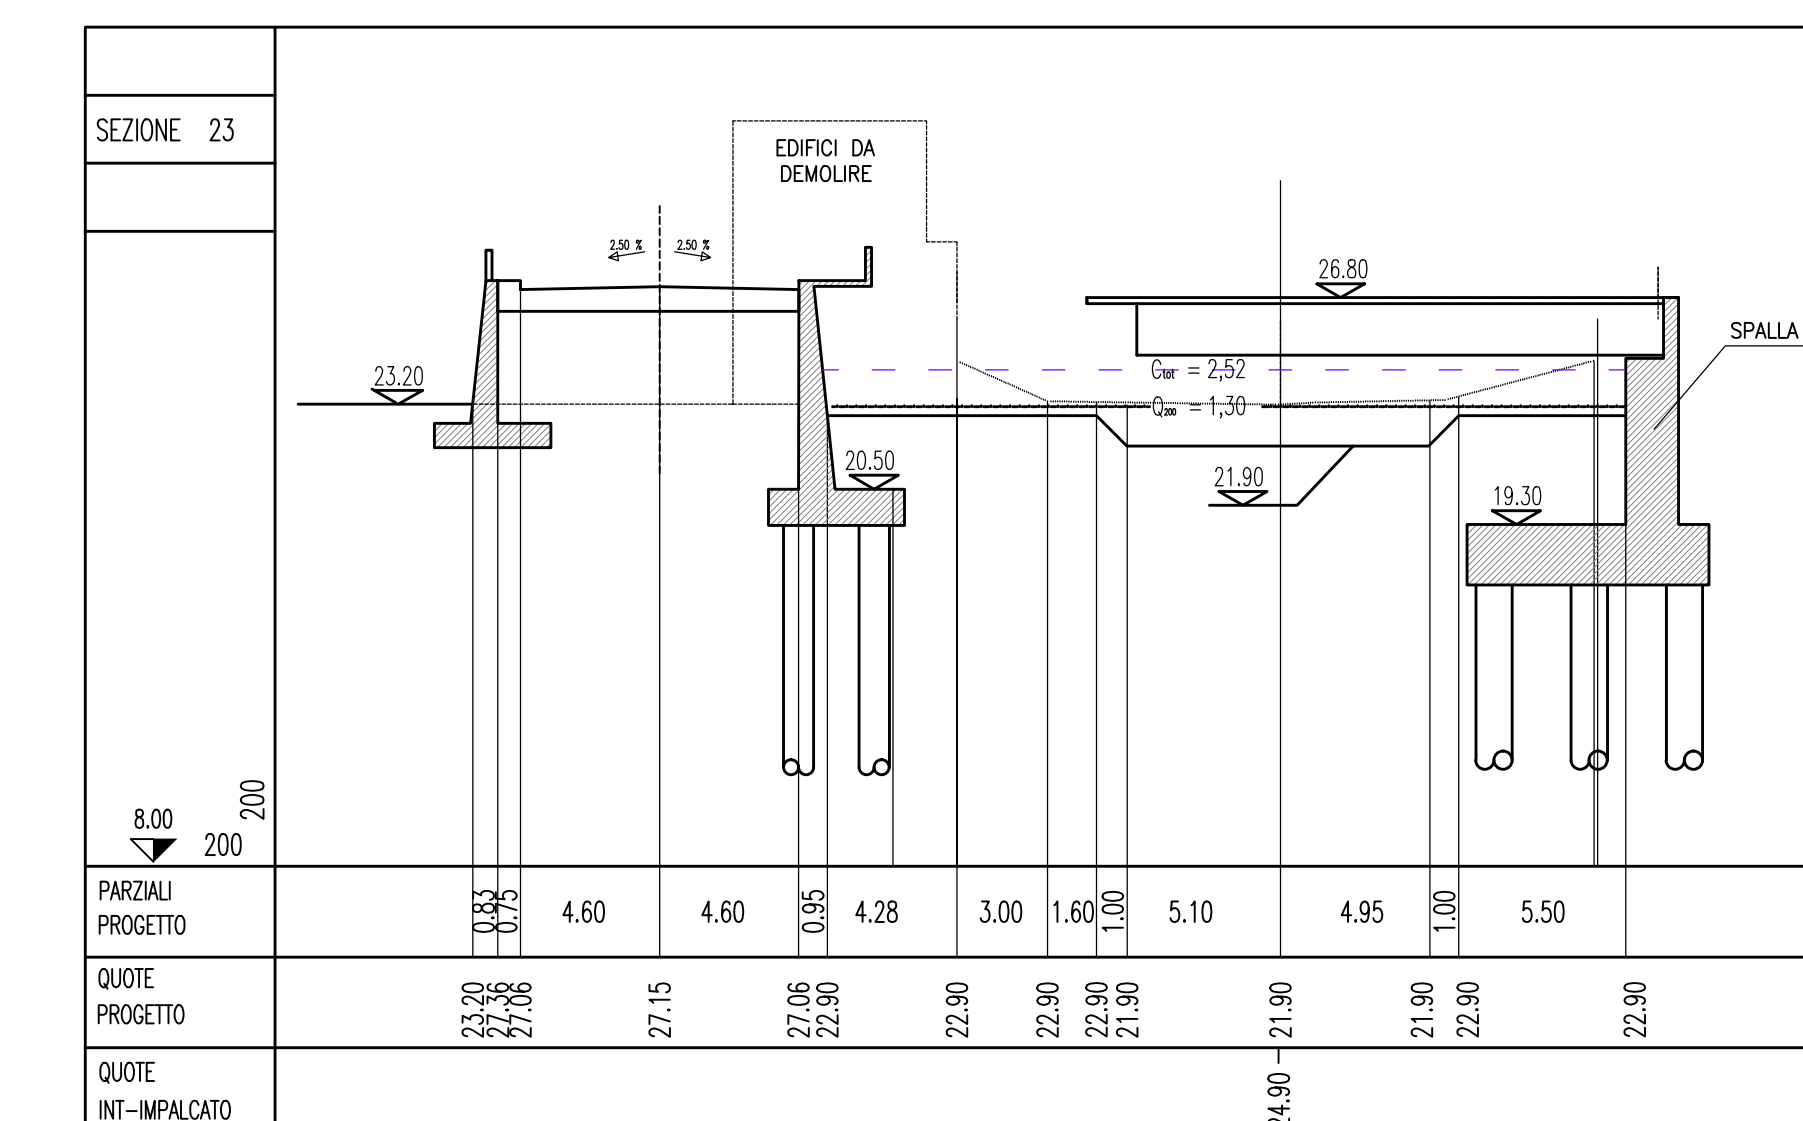

PARZIALI PROGETTO	4,60	4,60	0,95	4,28	3,00	1,60	1,00	5,10	4,95	1,00	5,50	22,90
QUOTE INT-IMPERIATO												24,90

**Stretto di Messina**  
 Concessionaria per la progettazione, realizzazione e gestione del collegamento stabile tra lo Stretto e il Cardine  
 Organismo di Diritto Pubblico  
 (Legge n° 1158 del 17 dicembre 1971, modificata dal D.Lgs. n° 114 del 24 aprile 2003)



**PONTE SULLO STRETTO DI MESSINA**  
 PROGETTO DEFINITIVO

**EUROLINK S.p.A.**  
 IMPREGIATO S.p.A. (Mandataria)  
 SOCIETA' ITALIANA PER CONDOTTE D'ACQUA S.p.A. (Mandatario)  
 COOPERATIVA MURATORI E CEMENTISTI - C.M.C. di Ravenna Soc. Coop. a.r.l. (Mandatario)  
 SACVY S.A.U. (Mandatario)  
 ISHIKAWAJIMA - HARIMA HEAVY INDUSTRIES CO. Ltd. (Mandatario)  
 A.C.I. S.C.P.A. - CONSORZIO STABILE (Mandatario)

IL PROGETTISTA Ingegnere Dott. Ing. F. Cavallaro Ordine Ingegneri Messina n° 1110	IL CONTRAENTE GENERALE Project Manager (Ing. P.P. Marchesini)	STRETTO DI MESSINA Direttore Generale e RUP Validazione (Ing. G. Timmenghi)	STRETTO DI MESSINA Amministratore Delegato (Dott. P. Gucci)
---	---	--	---

**GENERALE**  
 INFRASTRUTTURE STRADALI OPERE CIVILI  
 VIABILITA' SECONDARIA  
 GENERALE - V-SN3 PISTA SAN FILIPPO  
 PROFILO LONGITUDINALE SISTEMAZIONE IDRAULICA

SS0875\_F0

REV.	DATA	DESCRIZIONE	REDATTO	VERIFICATO	APPROVATO
FO	20/06/2011	EMISSIONE FINALE	PELLICANO	FLERES	BUIGIOLLO

NOME DEL FILE: SS0875\_F0.dwg