



1 2 3 4 5 6 7 8 9 10 11 12 13 14 15 16 17 18 19 20 21 22 23 24

A B C D E F G H L M N P Q R S T

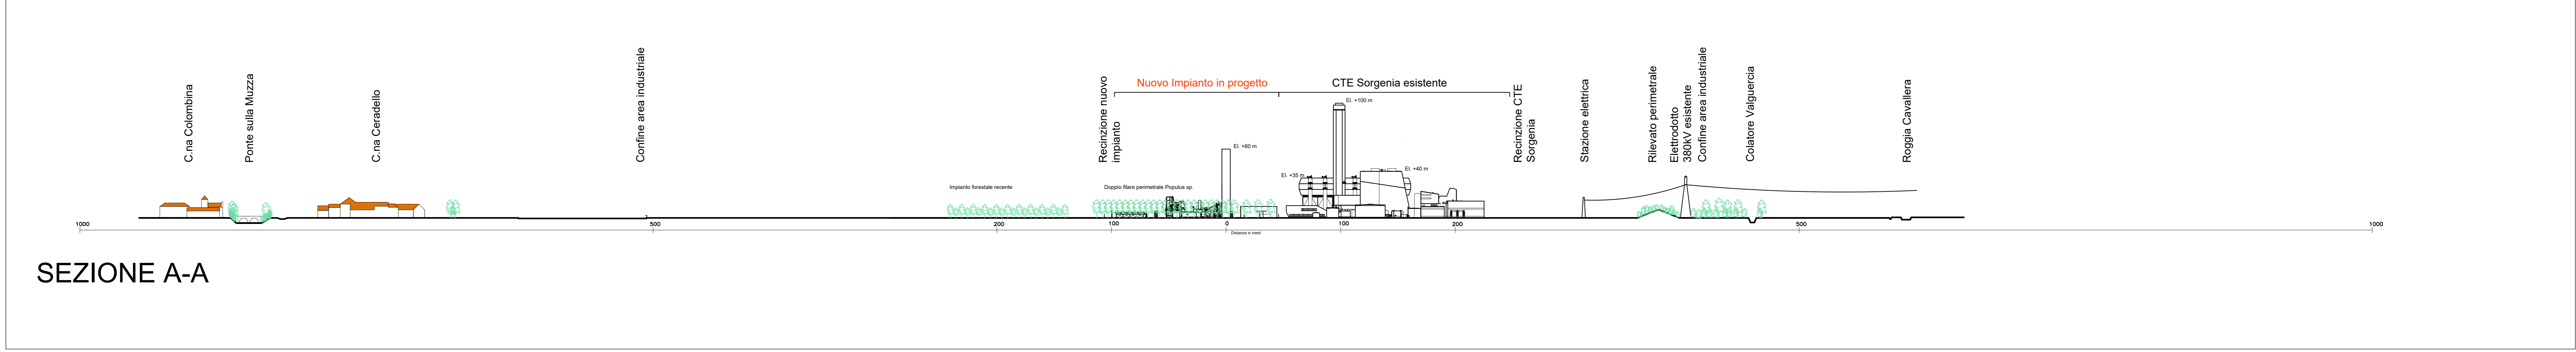


SEZIONE A-A

scala 1: 2.000

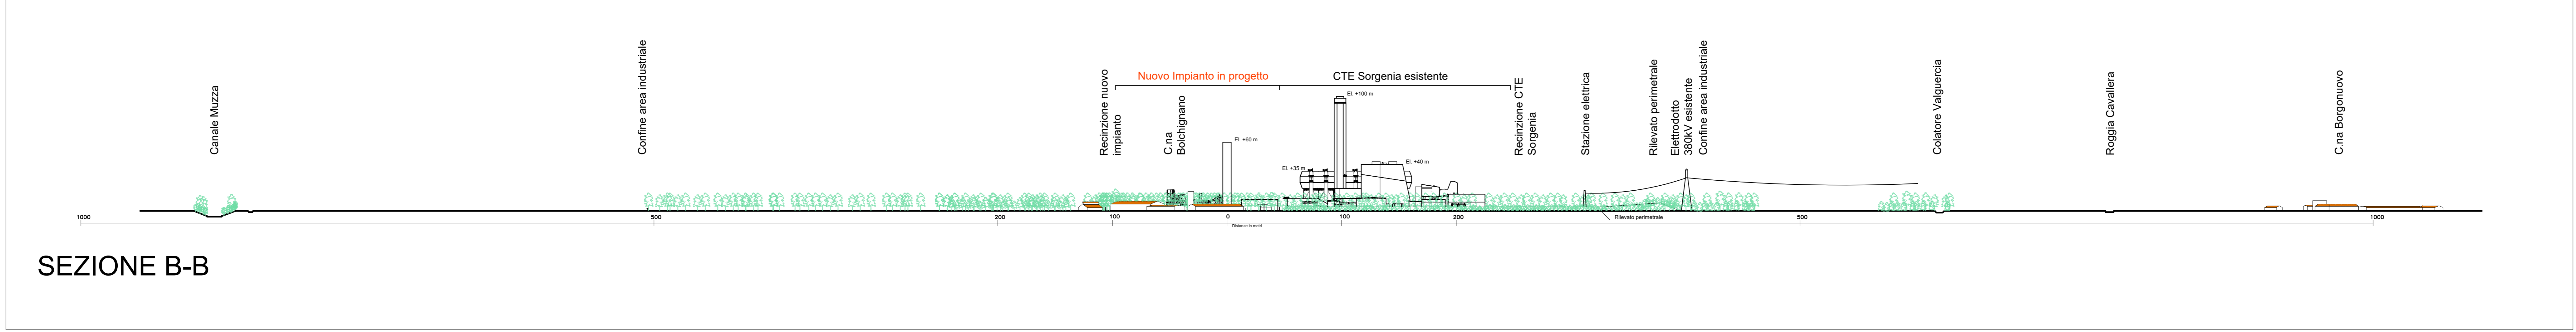

SEZIONE B-B

scala 1: 2.000

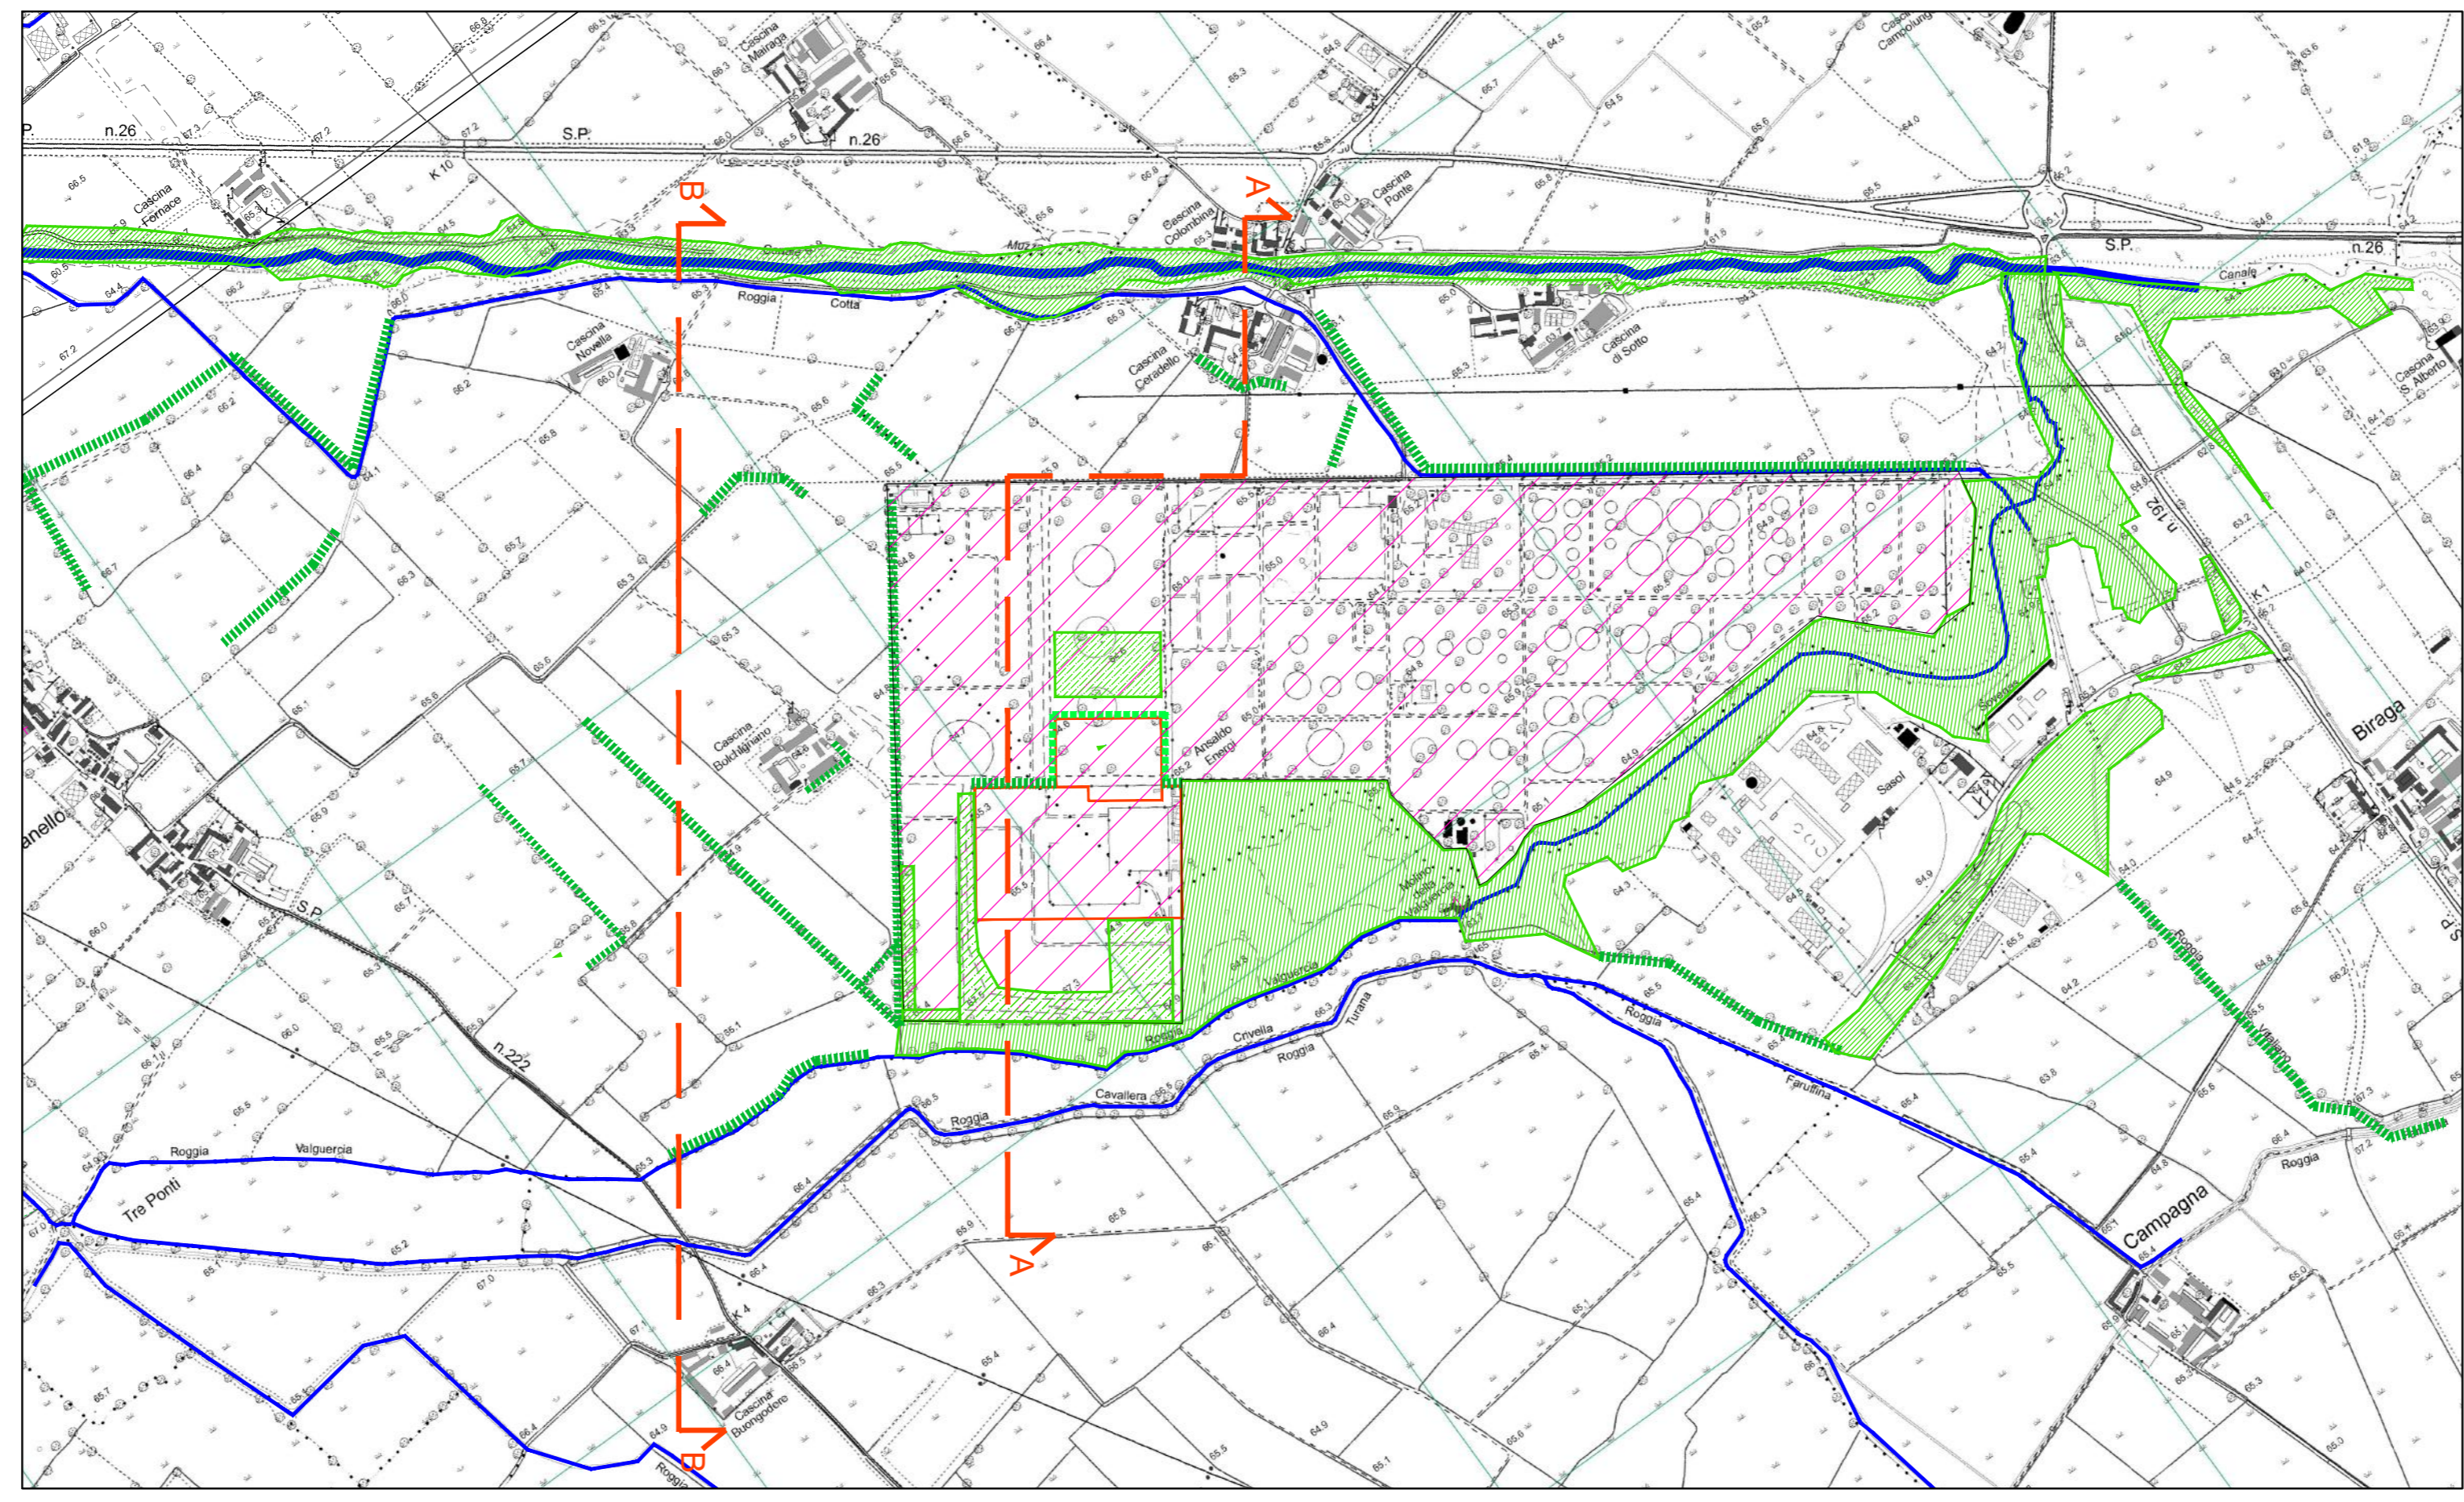

scala 1: 10.000

PRIMA EMISSIONE	A. Lazzarini	G. Monzani						
Rev. Sc. rev.	Descrizione kind of revision	Preparato prepared	Controllato checked	Verificato checked	Verificato checked	Approvato approved	Data date	
Progetto/project				CLIENTE/client				
CENTRALE DI PICCO DI BERTONICO								
Commissio job no.	Emitente issued by	Classif. riv. Confis. class	Tip. doc. type	Scala scale	Derivato da derived from	Rev. rev.		
	STUDIO ING. GIOVANNI MICHELDINI Via Nicole Piccini 23 - 20131 Milano			1:2000 / 1:5000				
				<b>SIA - INTEGRAZIONI SEZIONI AMBIENTALI</b>				
Struttura product breakdown structure	Identificativo/document no.	Rev./rev.	Foglio sheet					
	TAV O2	00	1					

1 2 3 4 5 6 7 8 9 10 11 12 13 14 15 16 17 18 19 20 21 22 23 24

T S Q P N M L H G F E D C B A