



P-SN5 - PLANIMETRIA DI TRACCIAMENTO

SCALA 1:1.000

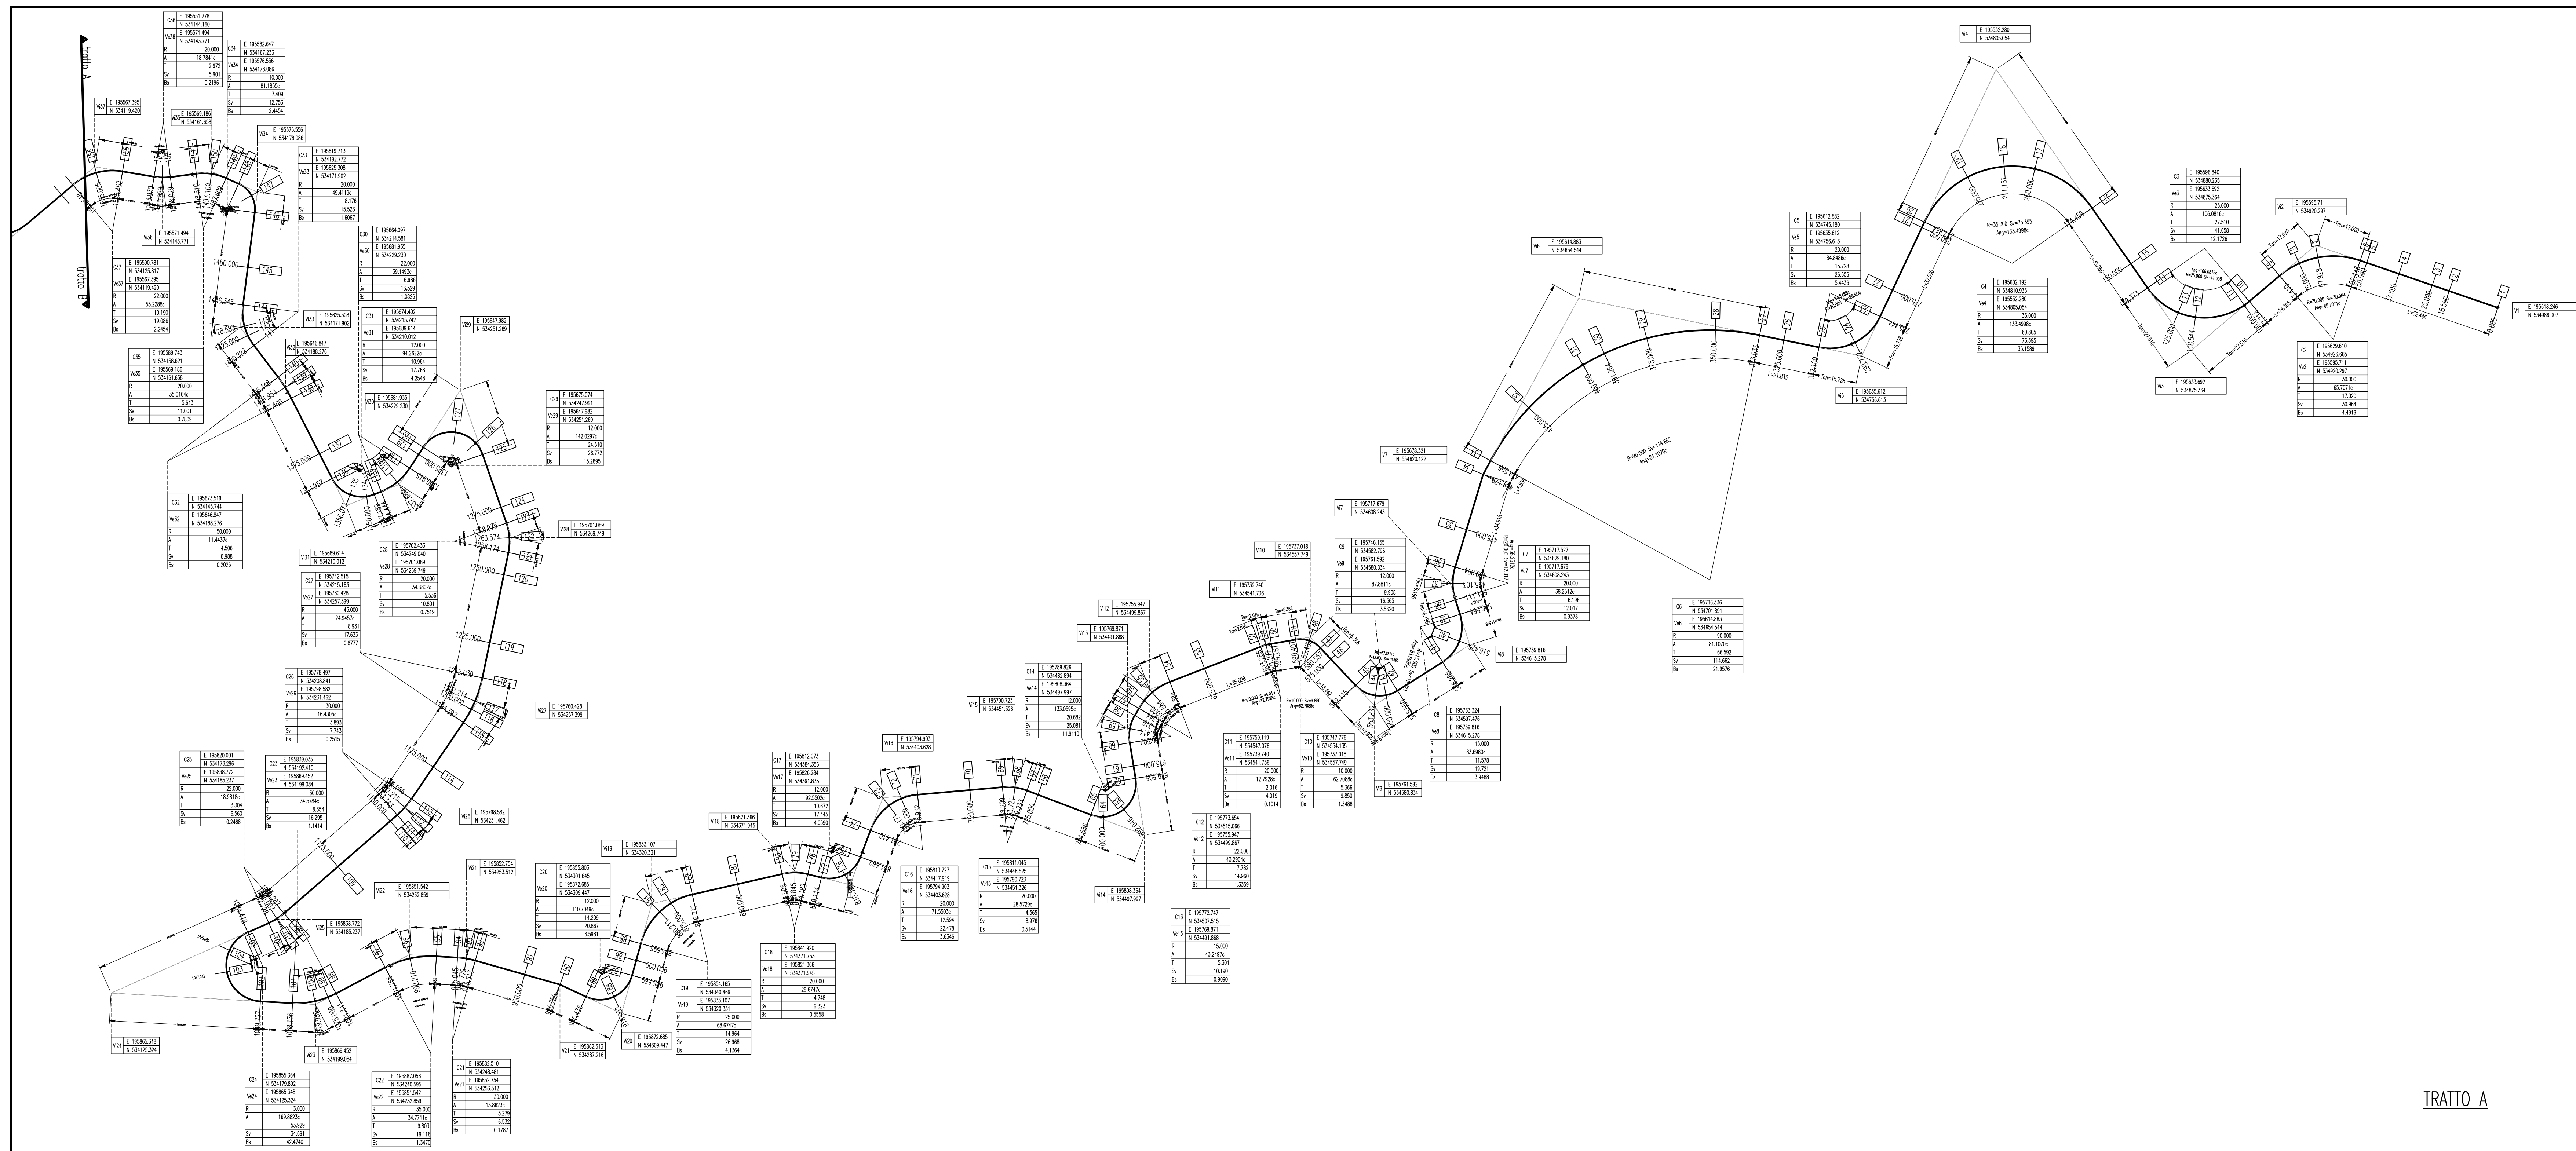


TRAIATO A

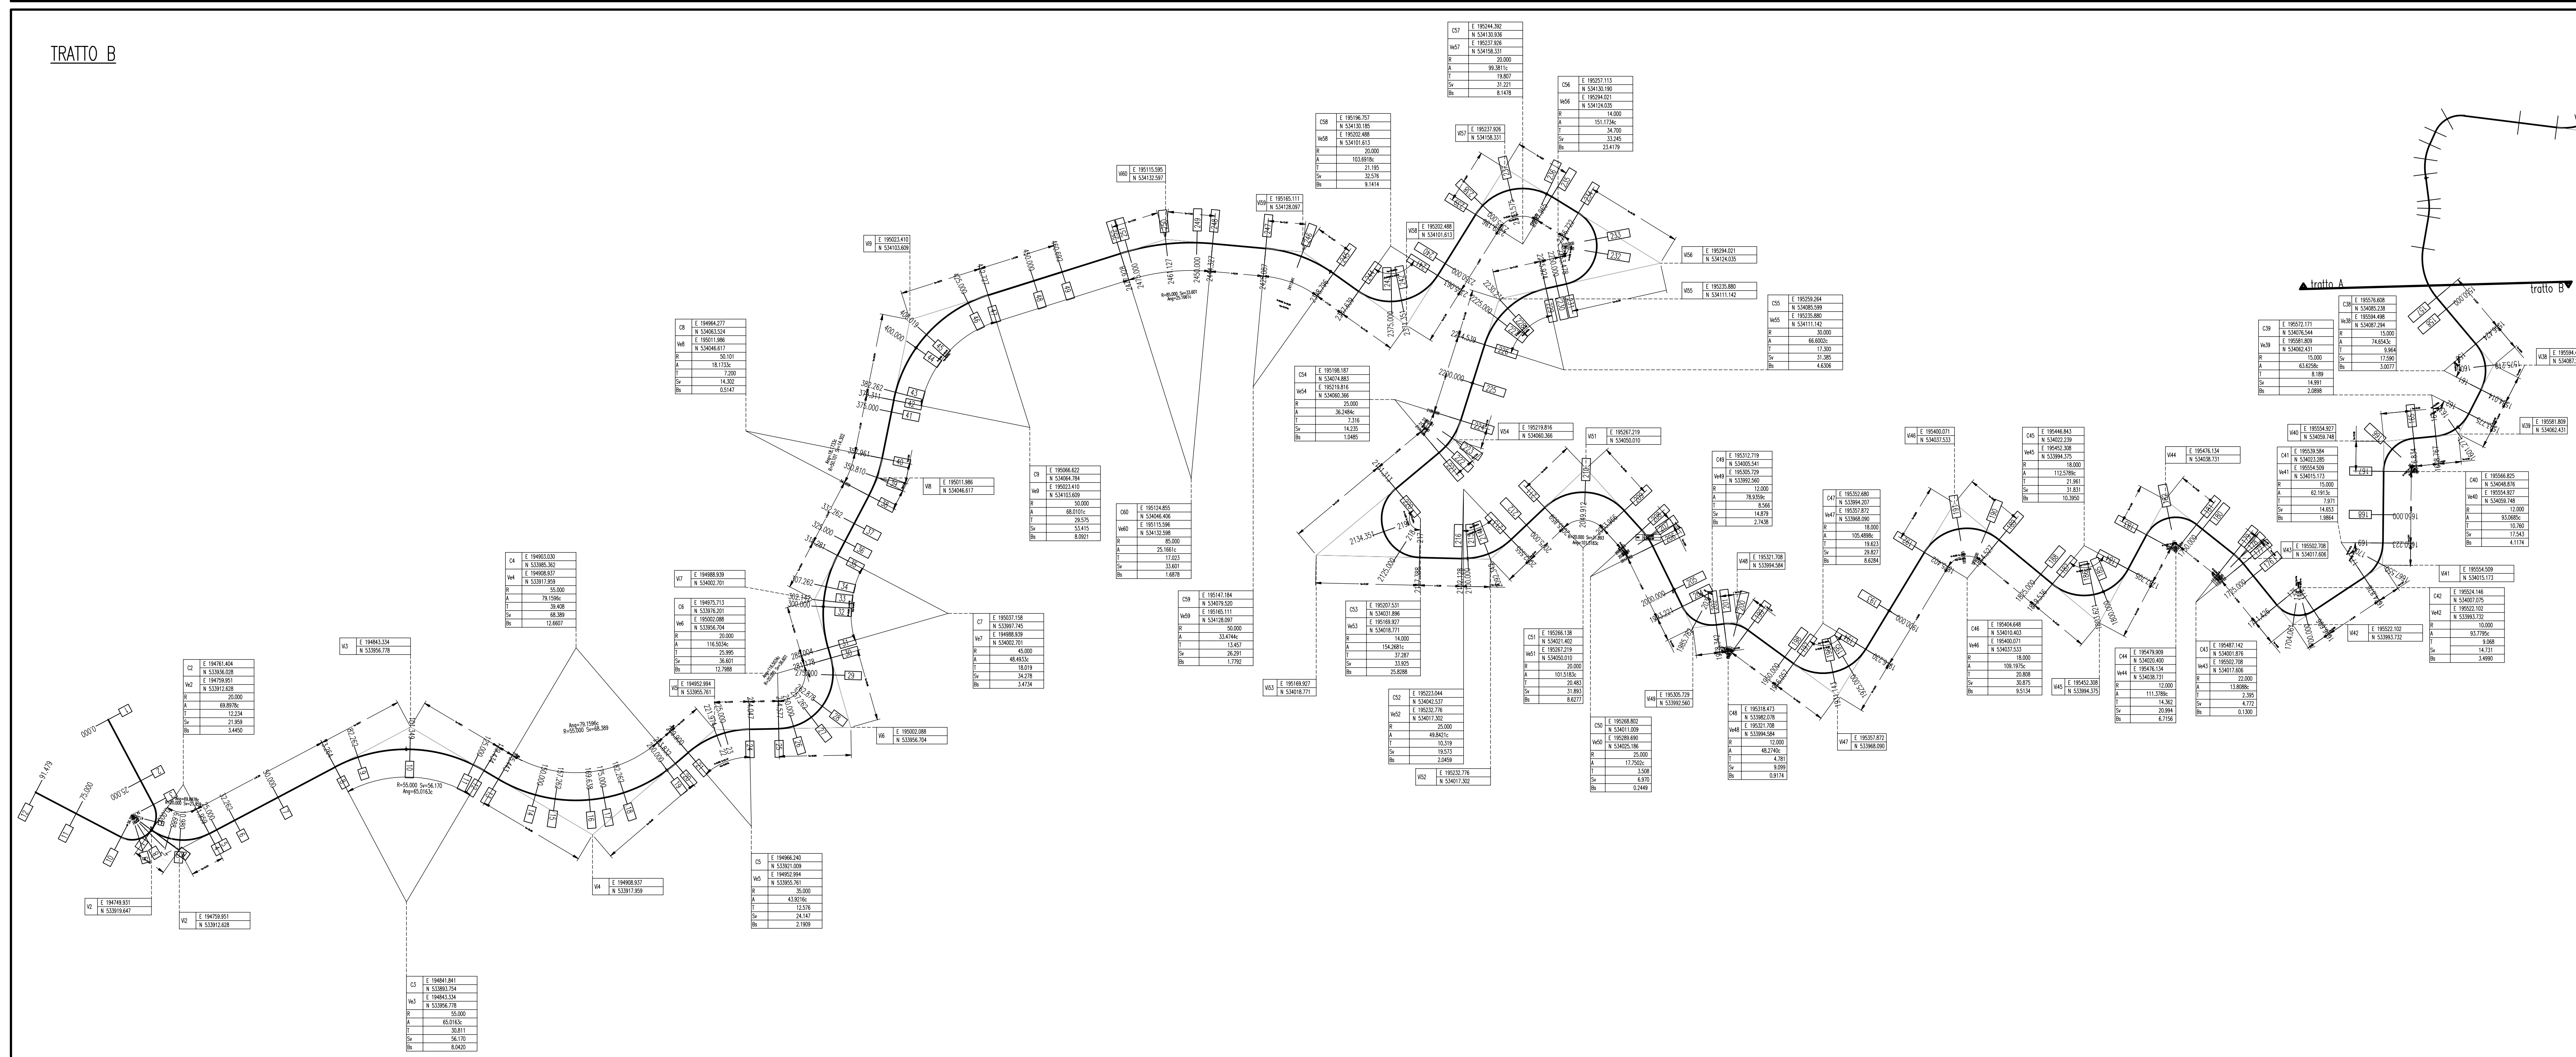

TRAIATO B

NOTE GENERALI

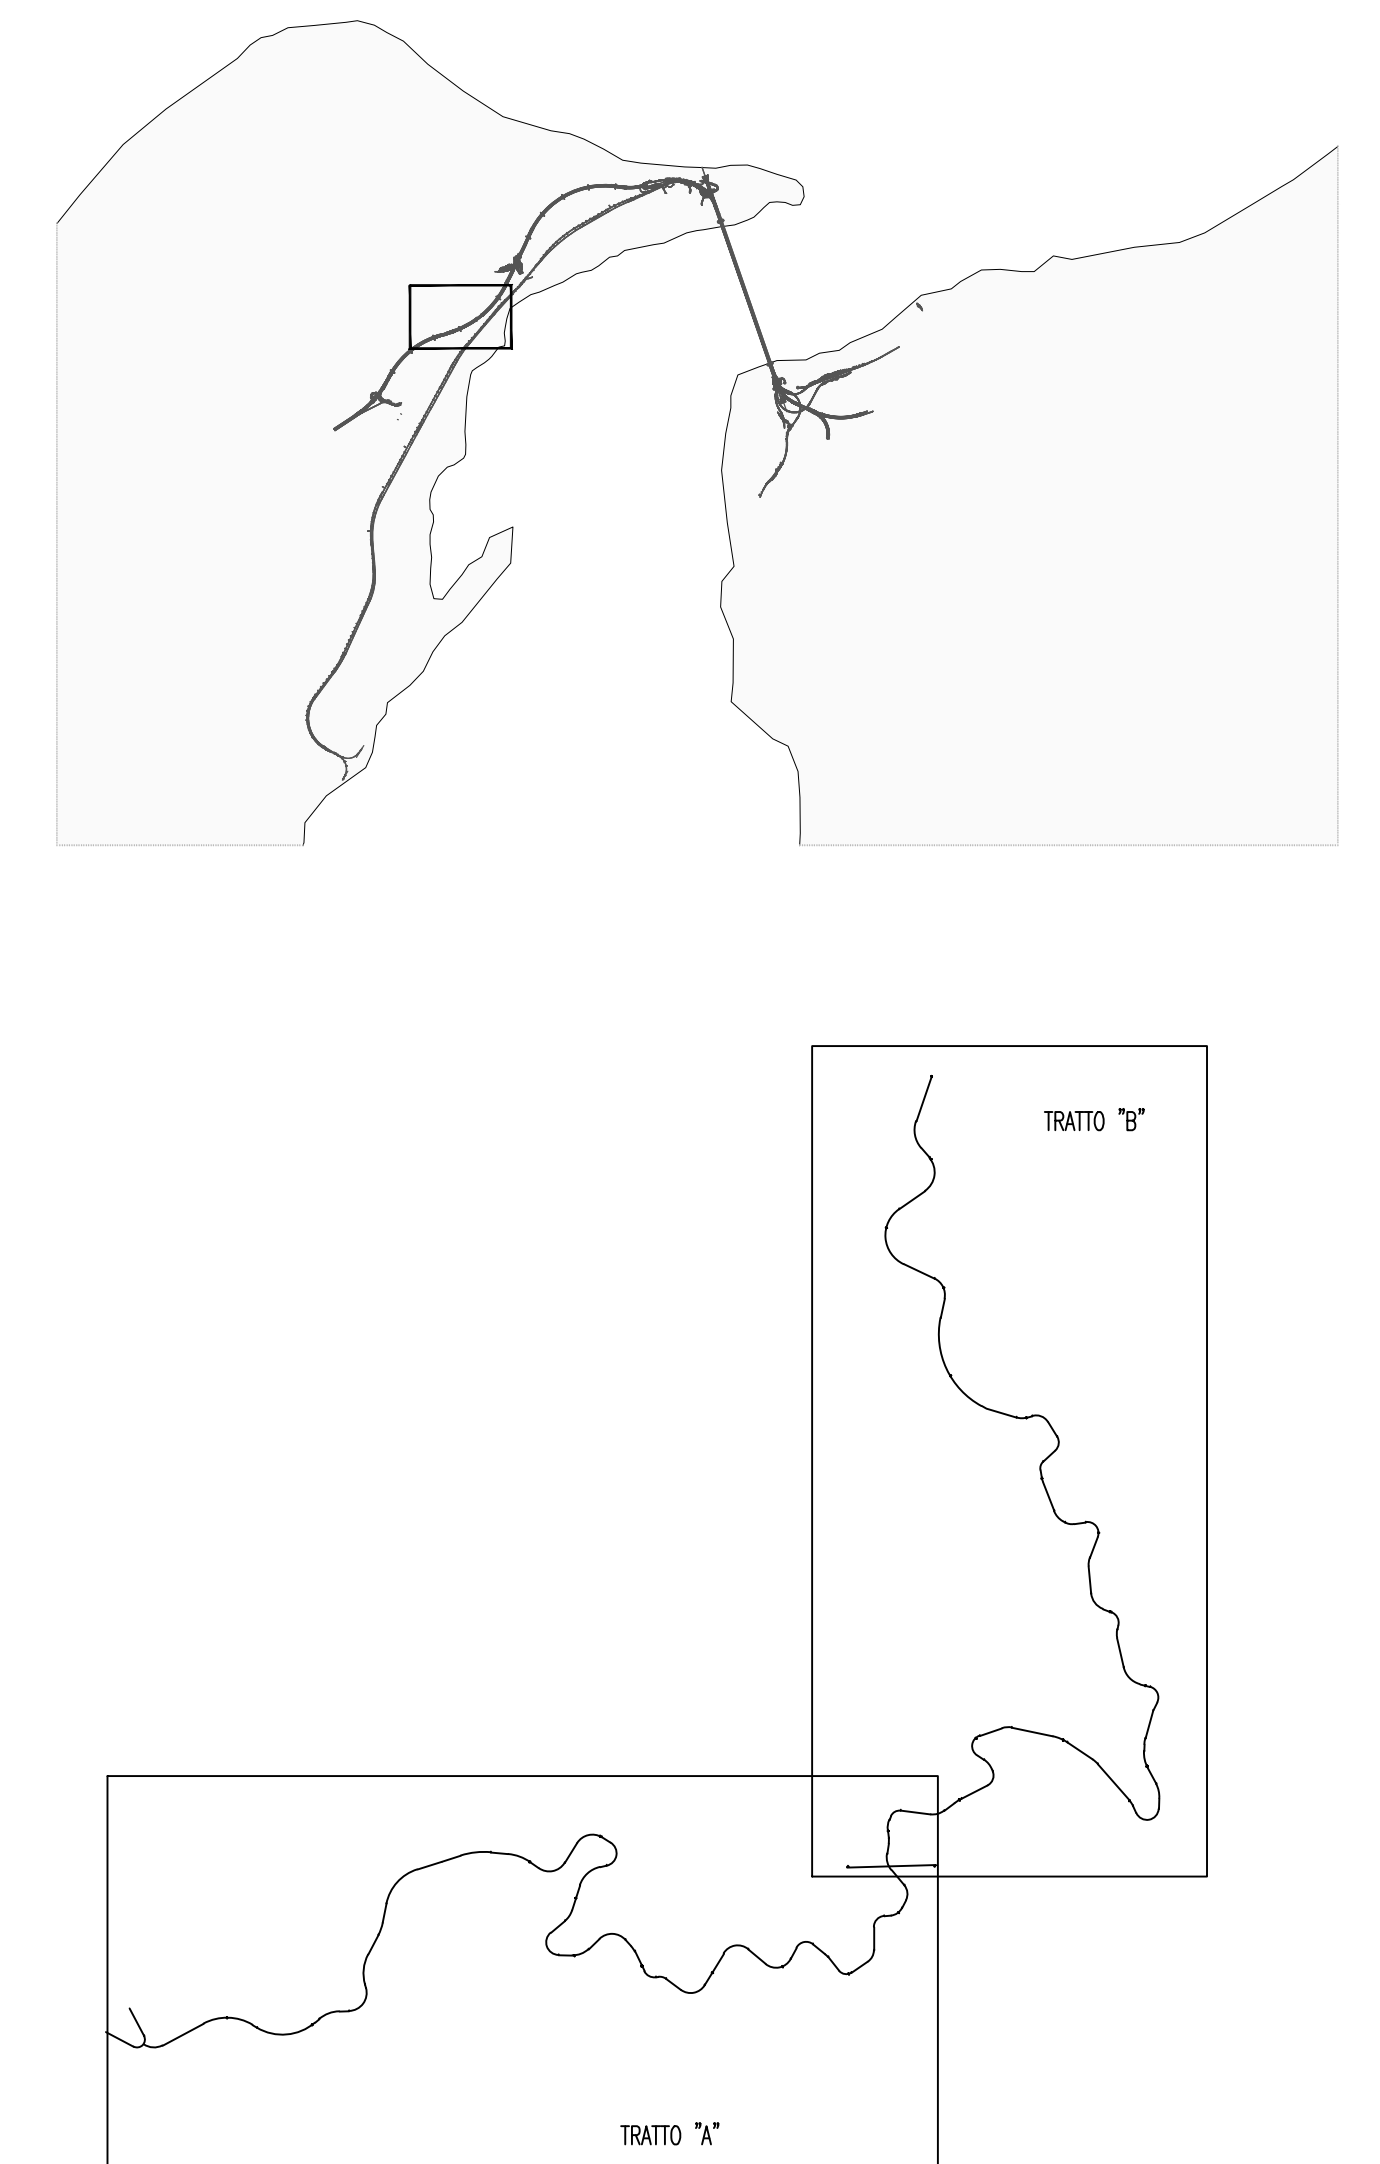



Stretto di Messina
Concessionaria per la progettazione, redazione e gestione del collegamento stabile tra lo Stretto e il Continente
 Organismo di Diritto pubblico
 (Legge n° 1158 del 17 dicembre 1971, modificata dal D.Lgs. n° 114 del 24 aprile 2005)



PONTE SULLO STRETTO DI MESSINA



PROGETTO DEFINITIVO

EUROLINK S.p.A.
 IMPREGILO S.p.A. (Mandatataria)
 SOCIETA' ITALIANA PER CONDOTTE D'ACQUA S.p.A. (Mandatario)
 COOPERATIVA MURATORI E CEMENTISTI - C.M.C. di Ravenna Soc. Coop. a.r.l. (Mandatario)
 SACRY S.A.U. (Mandatario)
 ISHIKAWAJIMA - HARIMA HEAVY INDUSTRIES CO. Ltd. (Mandatario)
 A.C.I. S.C.P.A. - CONSORZIO STABILE (Mandatario)

| | | | |
|--|--|---|--|
| IL PROGETTISTA <small>Ing. F. Coviello Ordine Ingegneri Messina n° 1110</small> | IL CONTRAENTE GENERALE <small>Project Manager (ing. P.P. Marchesini)</small> | STRETTO DI MESSINA <small>Direttore Generale e RUP Validazione (Ing. G. Fimmgenti)</small> | STRETTO DI MESSINA <small>Amministratore Delegato (Dott. P. Gucci)</small> |
|--|--|---|--|

GENERALE

INFRASTRUTTURE STRADALI OPERE CIVILI
 VIABILITA' SECONDARIA
 GENERALE - P-SN5 COLLEGAMENTO STRADA MILITARE CAMPO ITALIA
 P-SN5 - PLANIMETRIA DI TRACCIAMENTO

CODICE
C G 2 8 0 0 P 7 D S C V 2 G 0 0 0 0 0 0 2 F 0

SCALA
1:1000

| REV. | DATA | DESCRIZIONE | REDATTO | VERIFICATO | APPROVATO |
|------|------------|------------------|-----------|------------|-----------|
| FO | 20/06/2011 | EMISSIONE FINALE | PELLICANO | PERILLO | BUIGIOLLO |

NOME DEL FILE: SS0893_F0.dwg