



PSN5- PROFILO LONGITUDINALE - TAV. 1/5

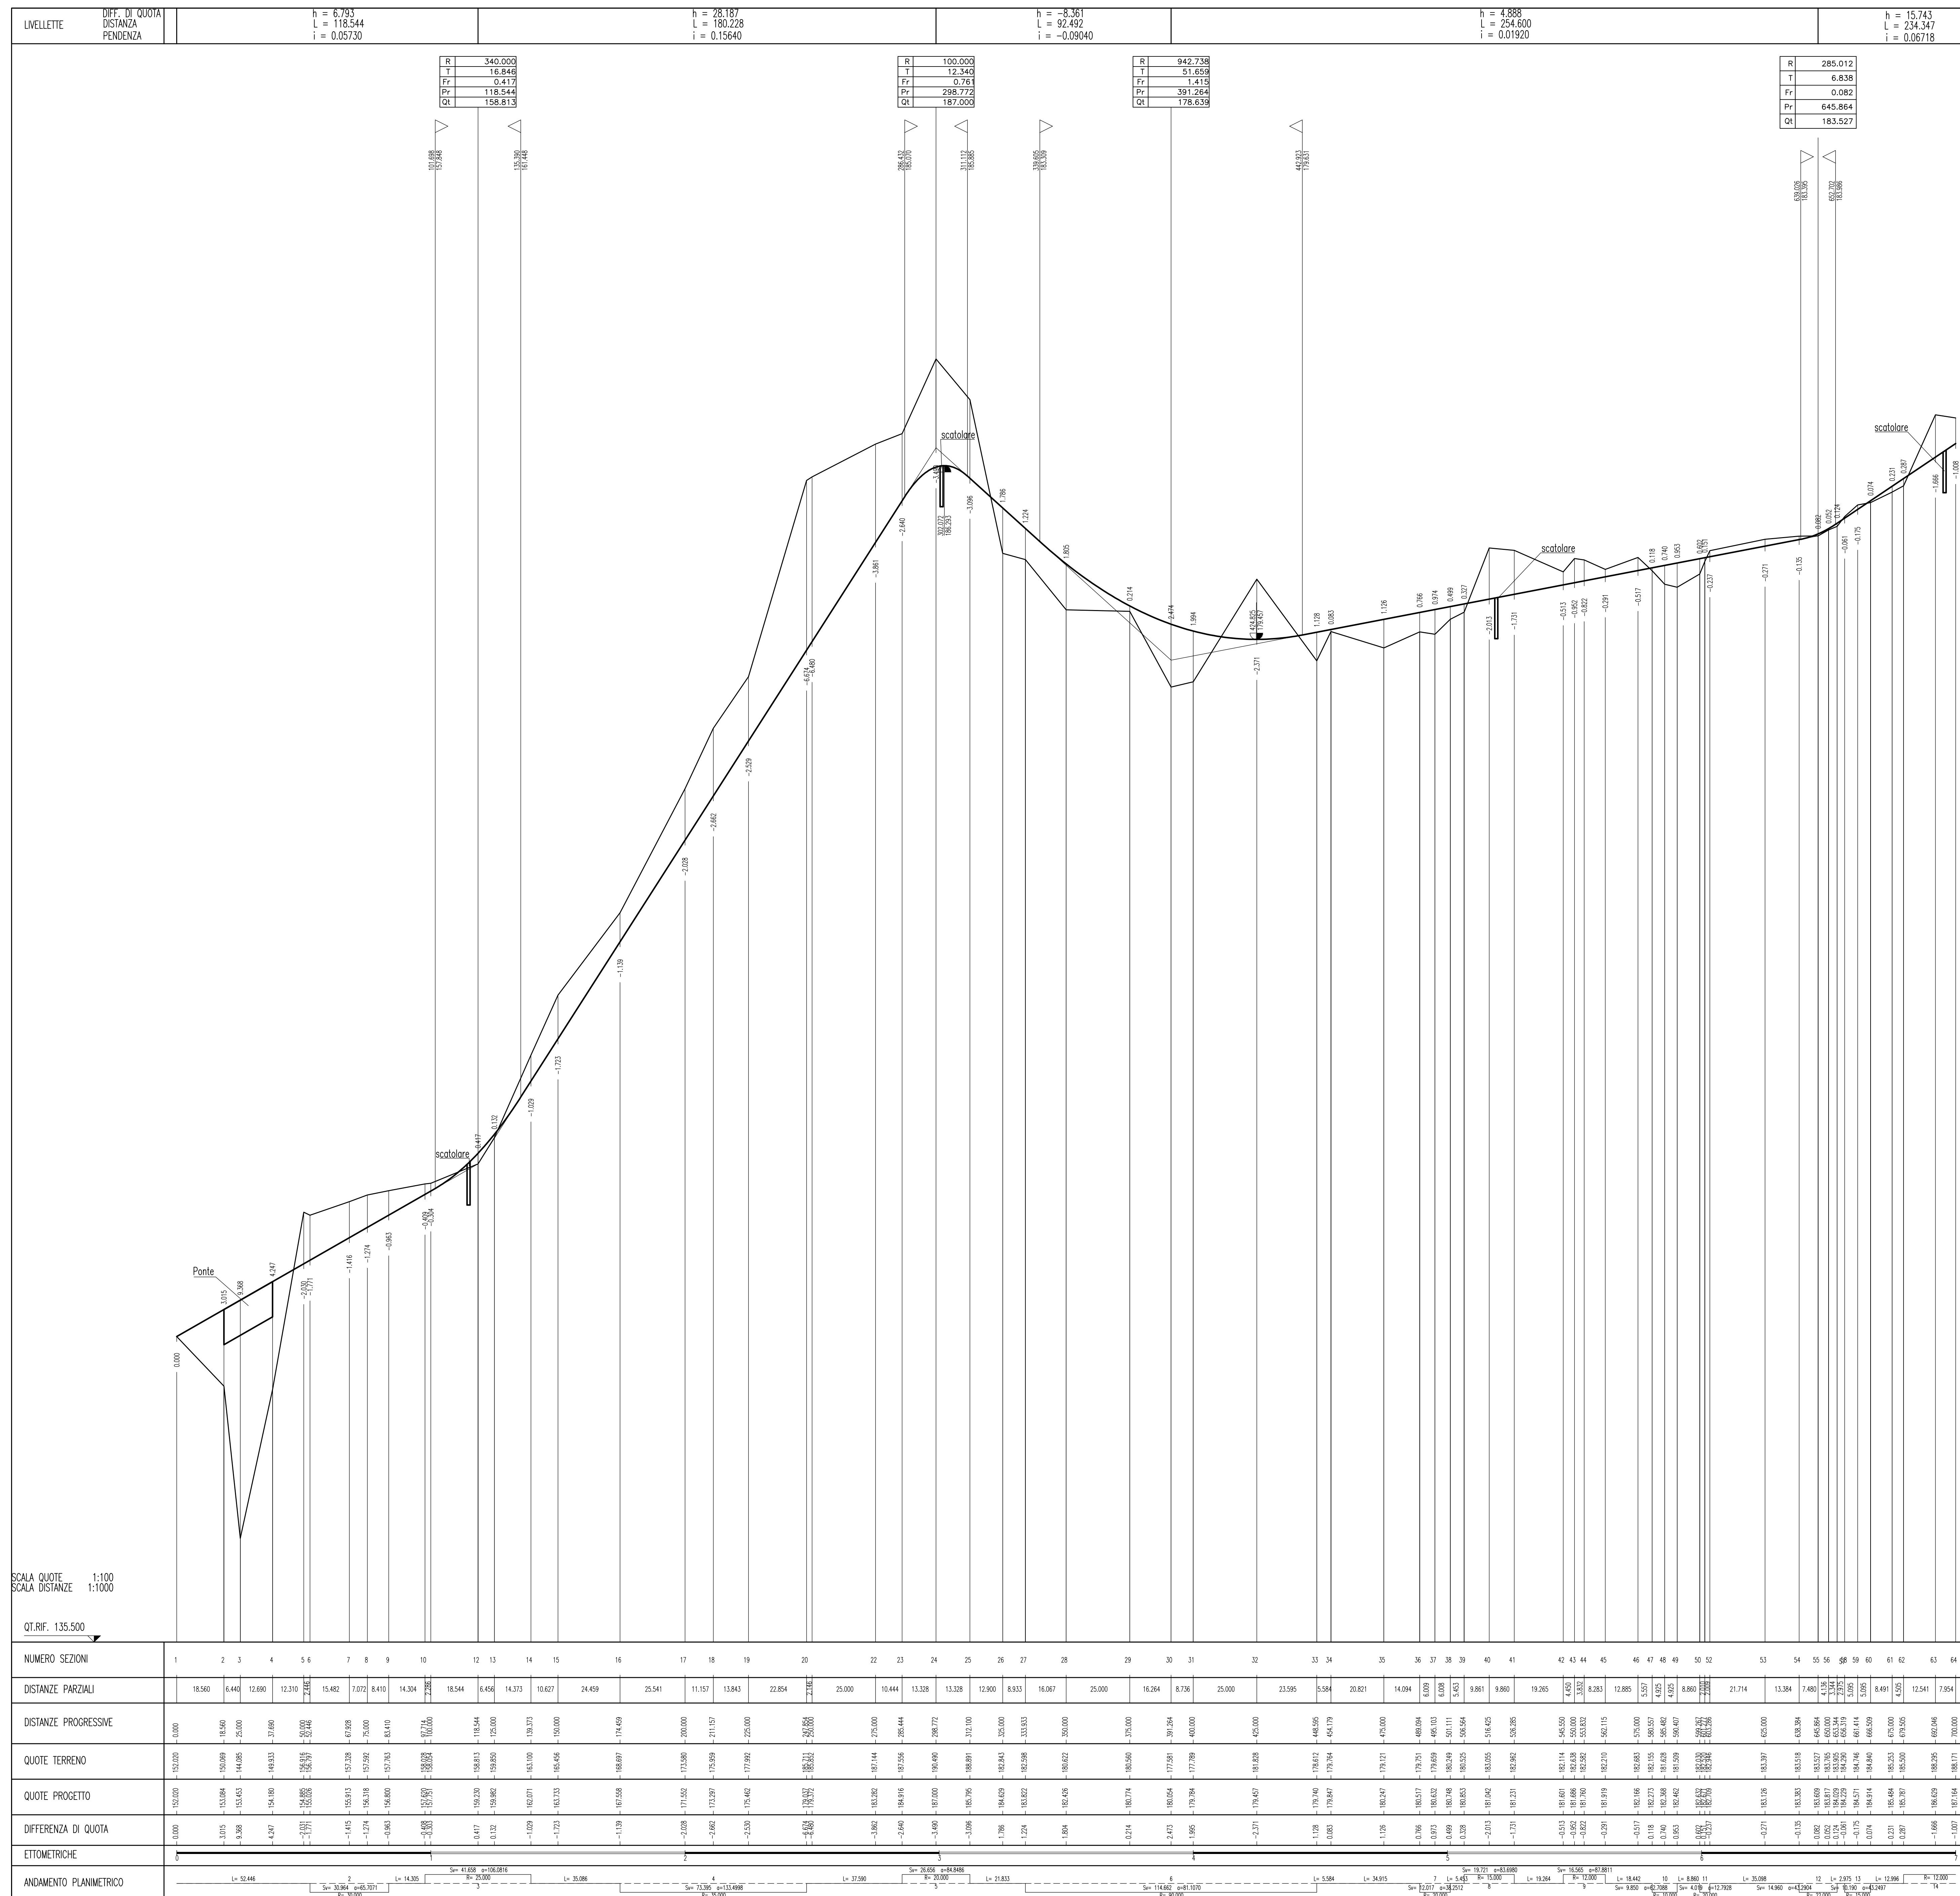

NOTE GENERALI

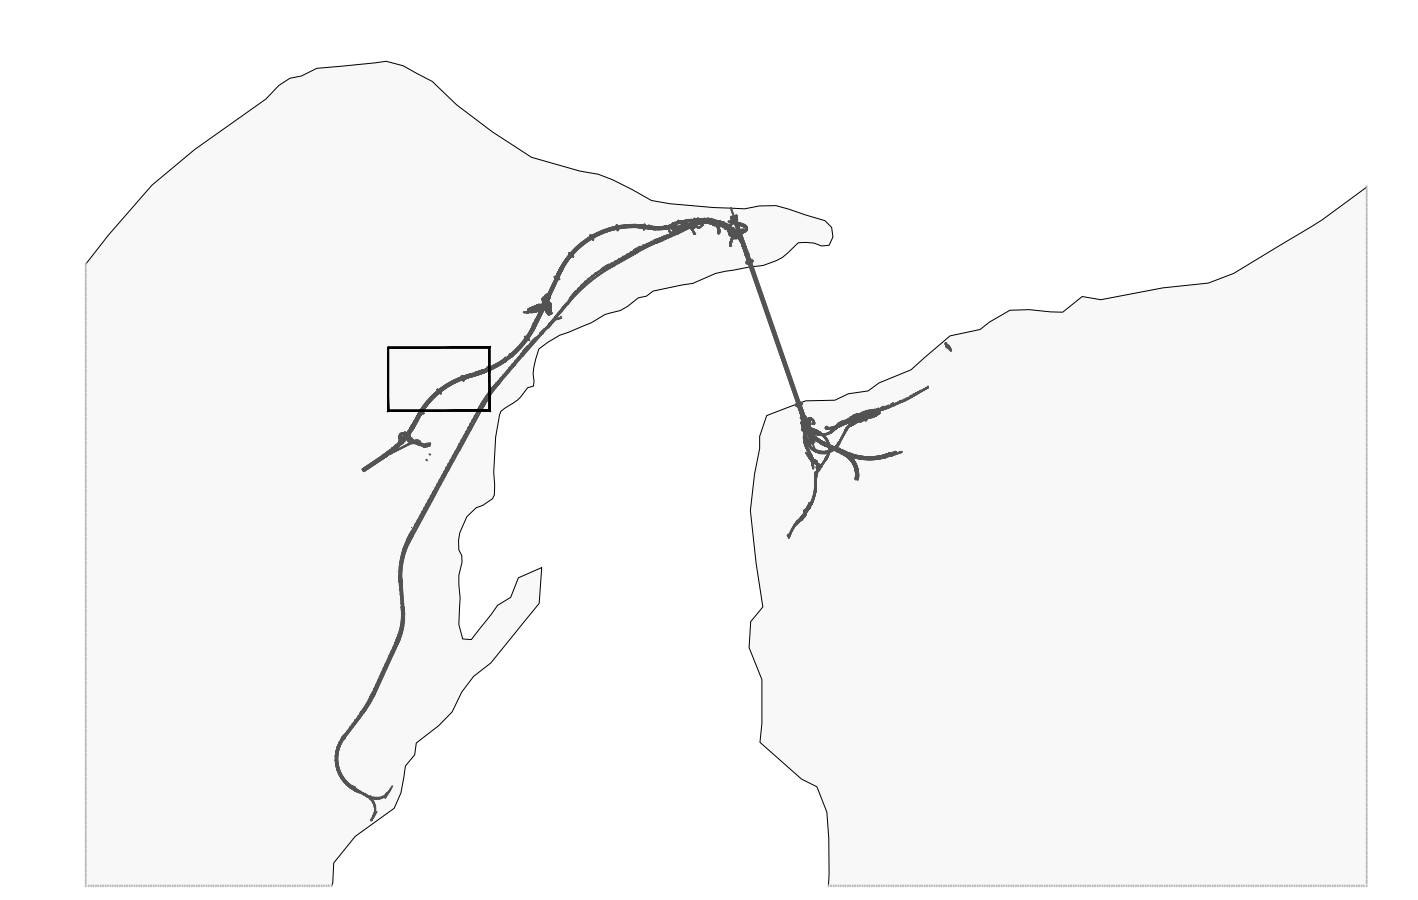

Stretto di Messina
 Consorzio per la progettazione, realizzazione e gestione del collegamento stabile tra la Sicilia e il Continente
 Direzione di Messina
 (Legge n° 1158 del 17 dicembre 1971, modificata dal D.Lgs. n° 114 del 24 aprile 2005)

PONTE SULLO STRETTO DI MESSINA
 PROGETTO DEFINITIVO

EUROLINK S.C.p.A.
 IMPREGILO S.p.A. (Mandatataria)
 SOCIETA' ITALIANA PER CONDOTTE D'ACQUA S.p.A. (Mandatario)
 COOPERATIVA MURATORI E CEMENTISTI - C.M.C. di Ravenna Soc. Coop. a.r.l. (Mandatario)
 SACRY S.A.U. (Mandatario)
 ISHIKAWAJIMA - HARRIMA HEAVY INDUSTRIES CO. Ltd. (Mandatario)
 A.C.I. S.C.P.A. - CONSORZIO STABILE (Mandatario)

IL PROGETTISTA EuroLink Dott. Ing. E. Paggi Ordine Ingegneri Milano n° 10408	IL CONTRAENTE GENERALE Project Manager Ing. P.P. Marcheselli	STRETTO DI MESSINA Direttore Generale e RUP Ing. C. Fiammenghi	STRETTO DI MESSINA Amministratore Delegato (Dott. P. Cusco)
---	--	--	---

GENERALE
 INFRASTRUTTURE STRADALI OPERE CIVILI
 VIABILITA' SECONDARIA
 GENERALE - P-SN5 COLLEGAMENTO STRADA MILITARE CAMPO ITALIA
 P-SN5 - PROFILO LONGITUDINALE - TAV 1/5

CODICE: **CIGZ80PFPZDSDSICV2G000000000003FO** SCALA: 1:1000/100

REV.	DATA	DESCRIZIONE	REDATTO	VERIFICATO	APPROVATO
01	20/06/2011	EMMISSIONE FINALE	CHIOVETTA	PERILLO	RUGGIOLI

NOME DEL FILE: SS0894_F0.DWG