



P-SN5 - PROFILO LONGITUDINALE TAV. 2/5

SCALA 1:1000

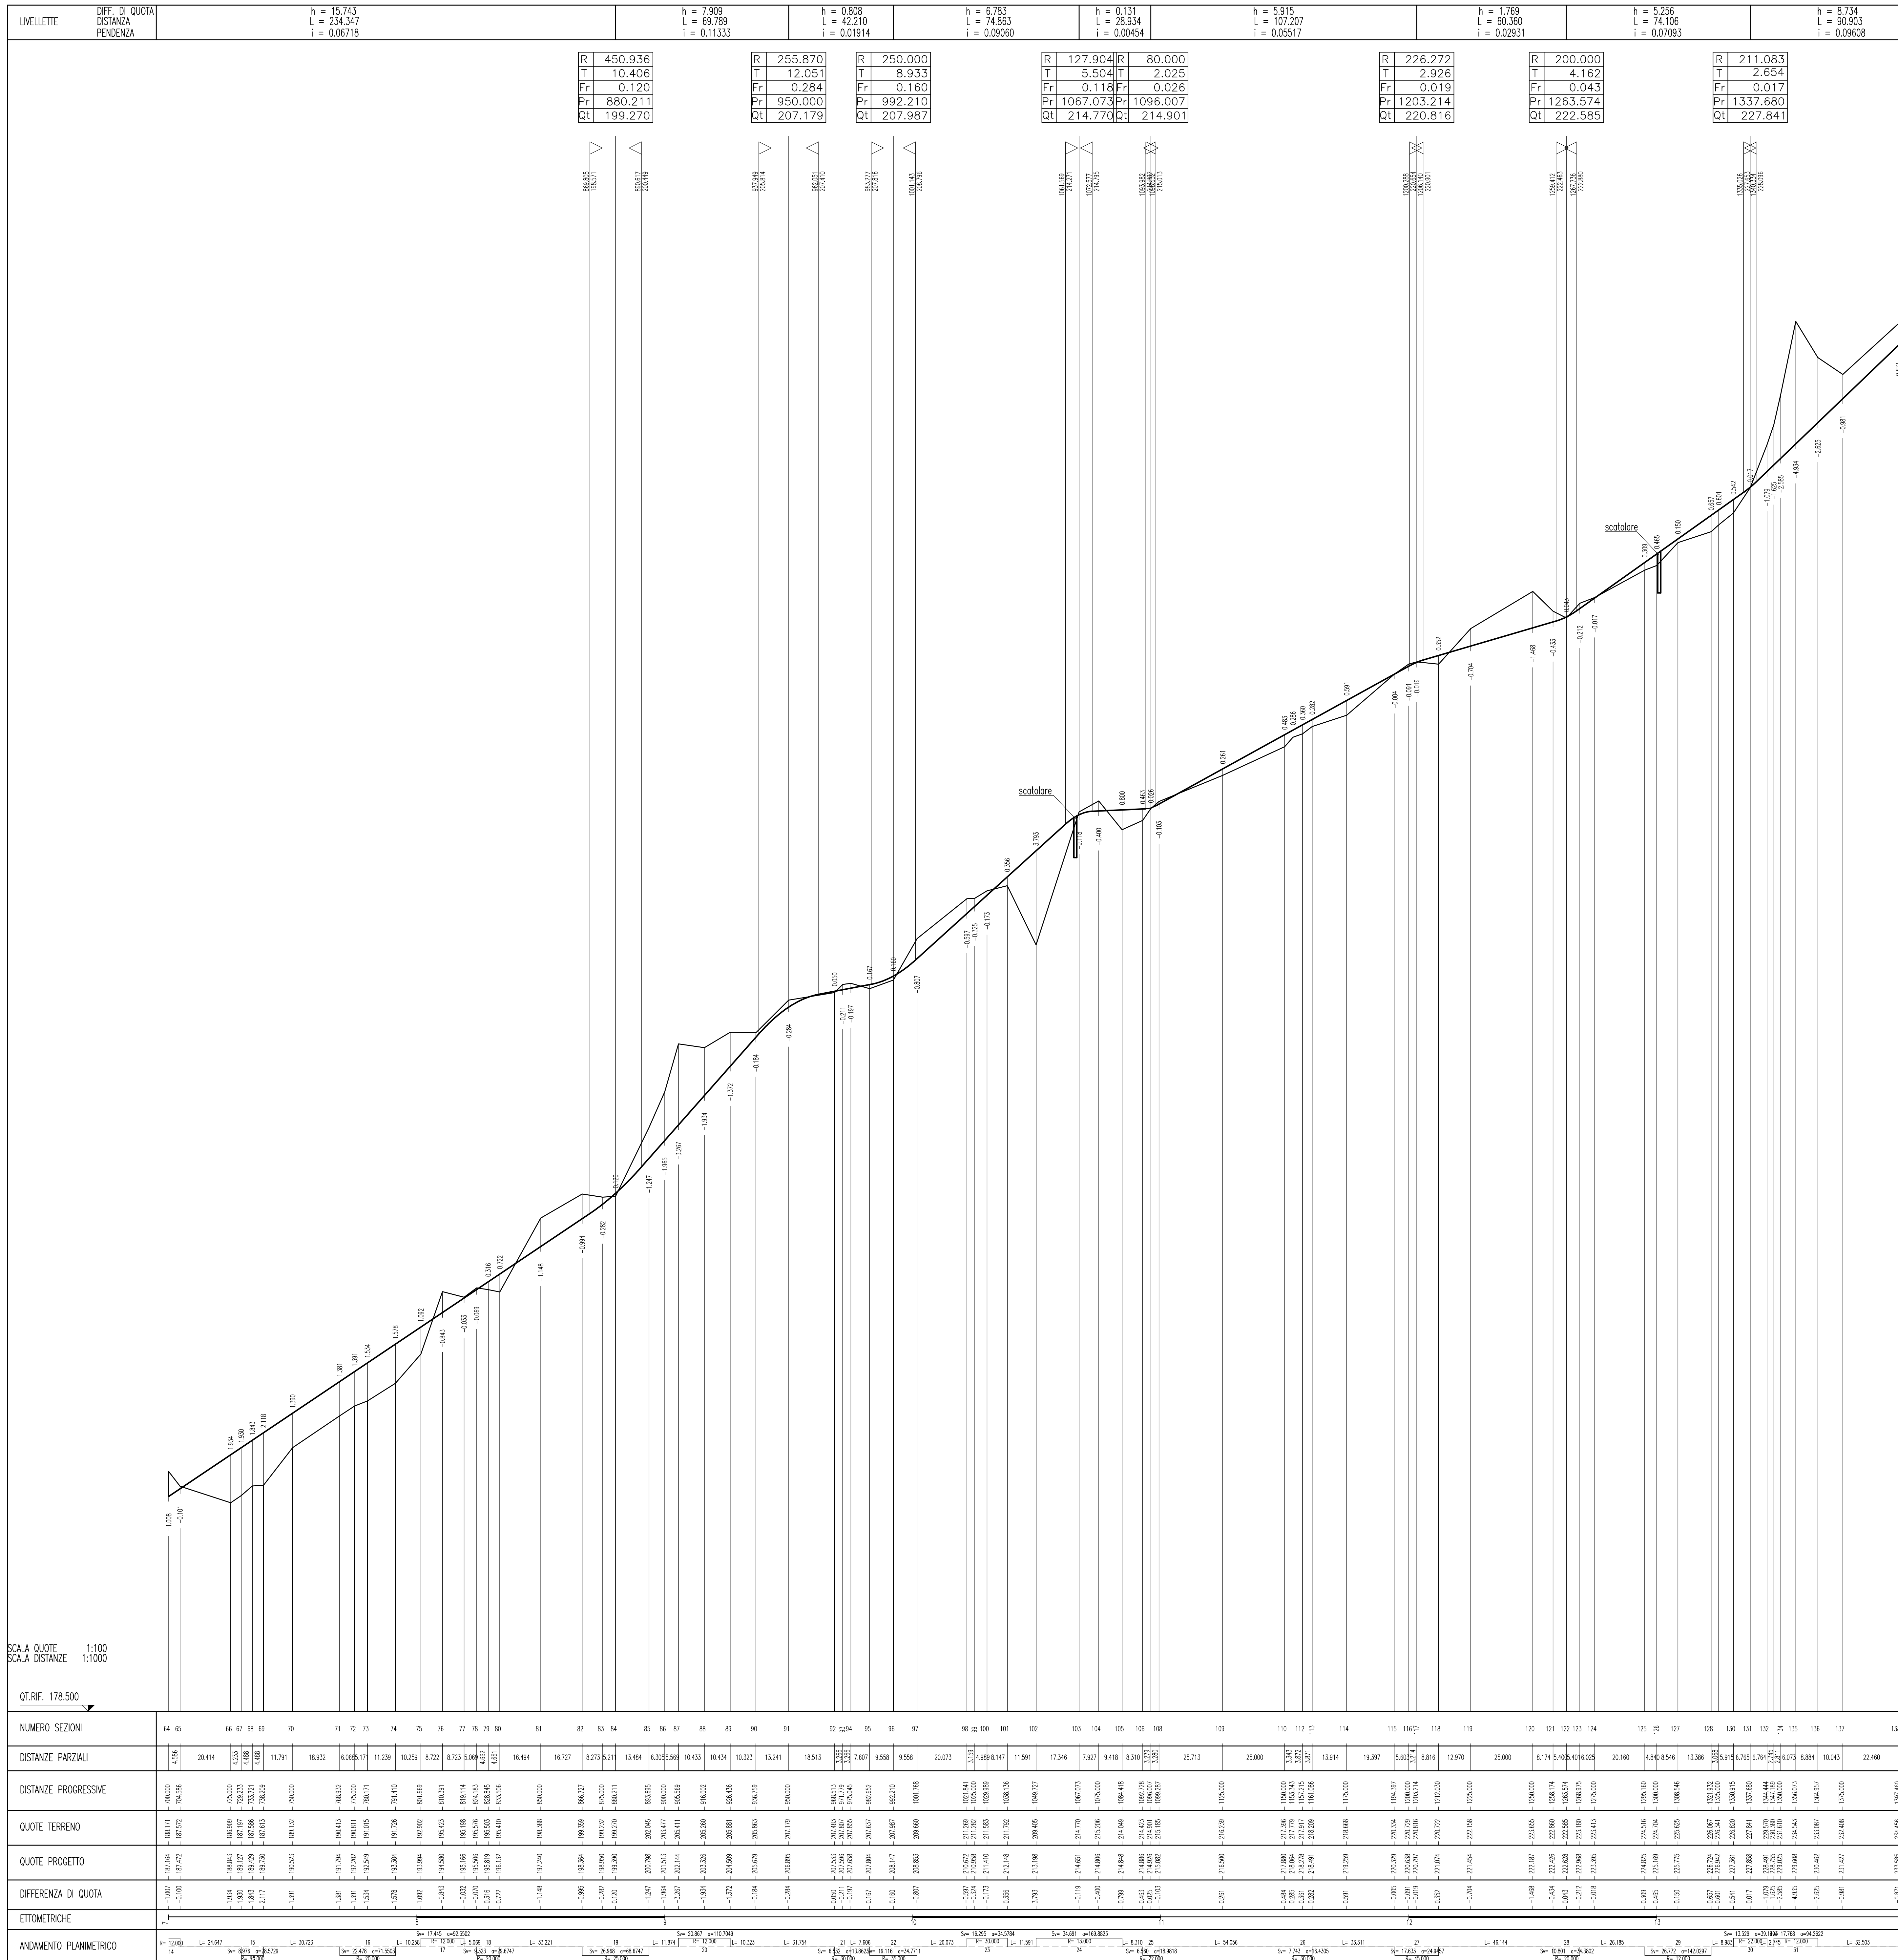

NOTE GENERALI

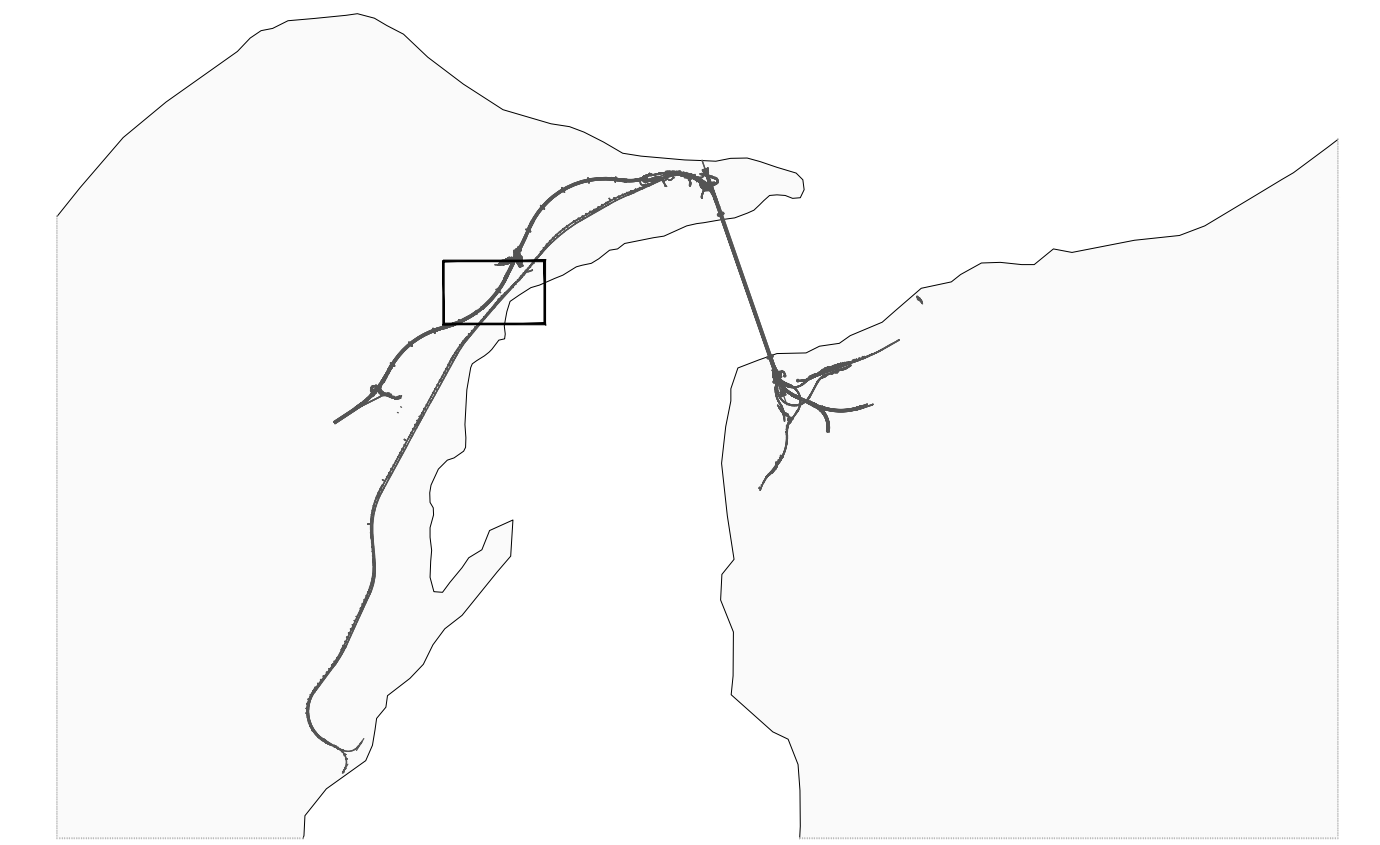

**Stretto di Messina**  
 Concessionaria per la progettazione, realizzazione e gestione del collegamento stabile tra lo Stretto e il Corcheto  
 Organismo di Diritto Pubblico  
 (Legge n° 1158 del 17 dicembre 1971, modificata dal D.Lgs. n° 114 del 24 aprile 2001)

**EUROLINK S.p.A.**  
 IMPREGILO S.p.A. (Mandatataria)  
 SOCIETA' ITALIANA PER CONDOTTE D'ACQUA S.p.A. (Mandatario)  
 COOPERATIVA MURATORI E CEMENTISTI - C.M.C. di Ravenna Soc. Coop. a.r.l. (Mandatario)  
 SACYR S.A.U. (Mandatario)  
 ISHIKAWAJIMA - HARIMA HEAVY INDUSTRIES CO. Ltd. (Mandatario)  
 A.C.I. S.C.P.A. - CONSORZIO STABILE (Mandatario)

**PROGETTISTA**  
 Dott. Ing. F. Cavallaro  
 Ordine Ingegneri Messina  
 n° 1110

**IL CONTRAENTE GENERALE**  
 Project Manager  
 (Ing. P.P. Marcheselli)

**STRETTO DI MESSINA**  
 Direttore Generale e  
 RUP Validazione  
 (Ing. G. Timmenhelli)

**STRETTO DI MESSINA**  
 Amministratore Delegato  
 (Dott. P. Gucci)

**Dott. Ing. E. Pagani**  
 Ordine Ingegneri Milano  
 n° 15408

**GENERALE**  
 INFRASTRUTTURE STRADALI OPERE CIVILI  
 VIABILITA' SECONDARIA  
 GENERALE - P-SN5 COLLEGAMENTO STRADA MILITARE CAMPO ITALIA  
 P-SN5 - PROFILO LONGITUDINALE 2/5

**CODICE**  
 CIG 28100P FZ D S C V 2 G O 0 0 0 0 0 4 FO 1:1000/100

| REV. | DATA       | DESCRIZIONE      | REDATTO   | VERIFICATO | APPROVATO |
|------|------------|------------------|-----------|------------|-----------|
| FO   | 20/06/2011 | EMISSIONE FINALE | CHIOVETTA | PERILLO    | BUCCIOLO  |

Nome del file: SS0895\_F0.dwg